
ტოპო-გეგმა

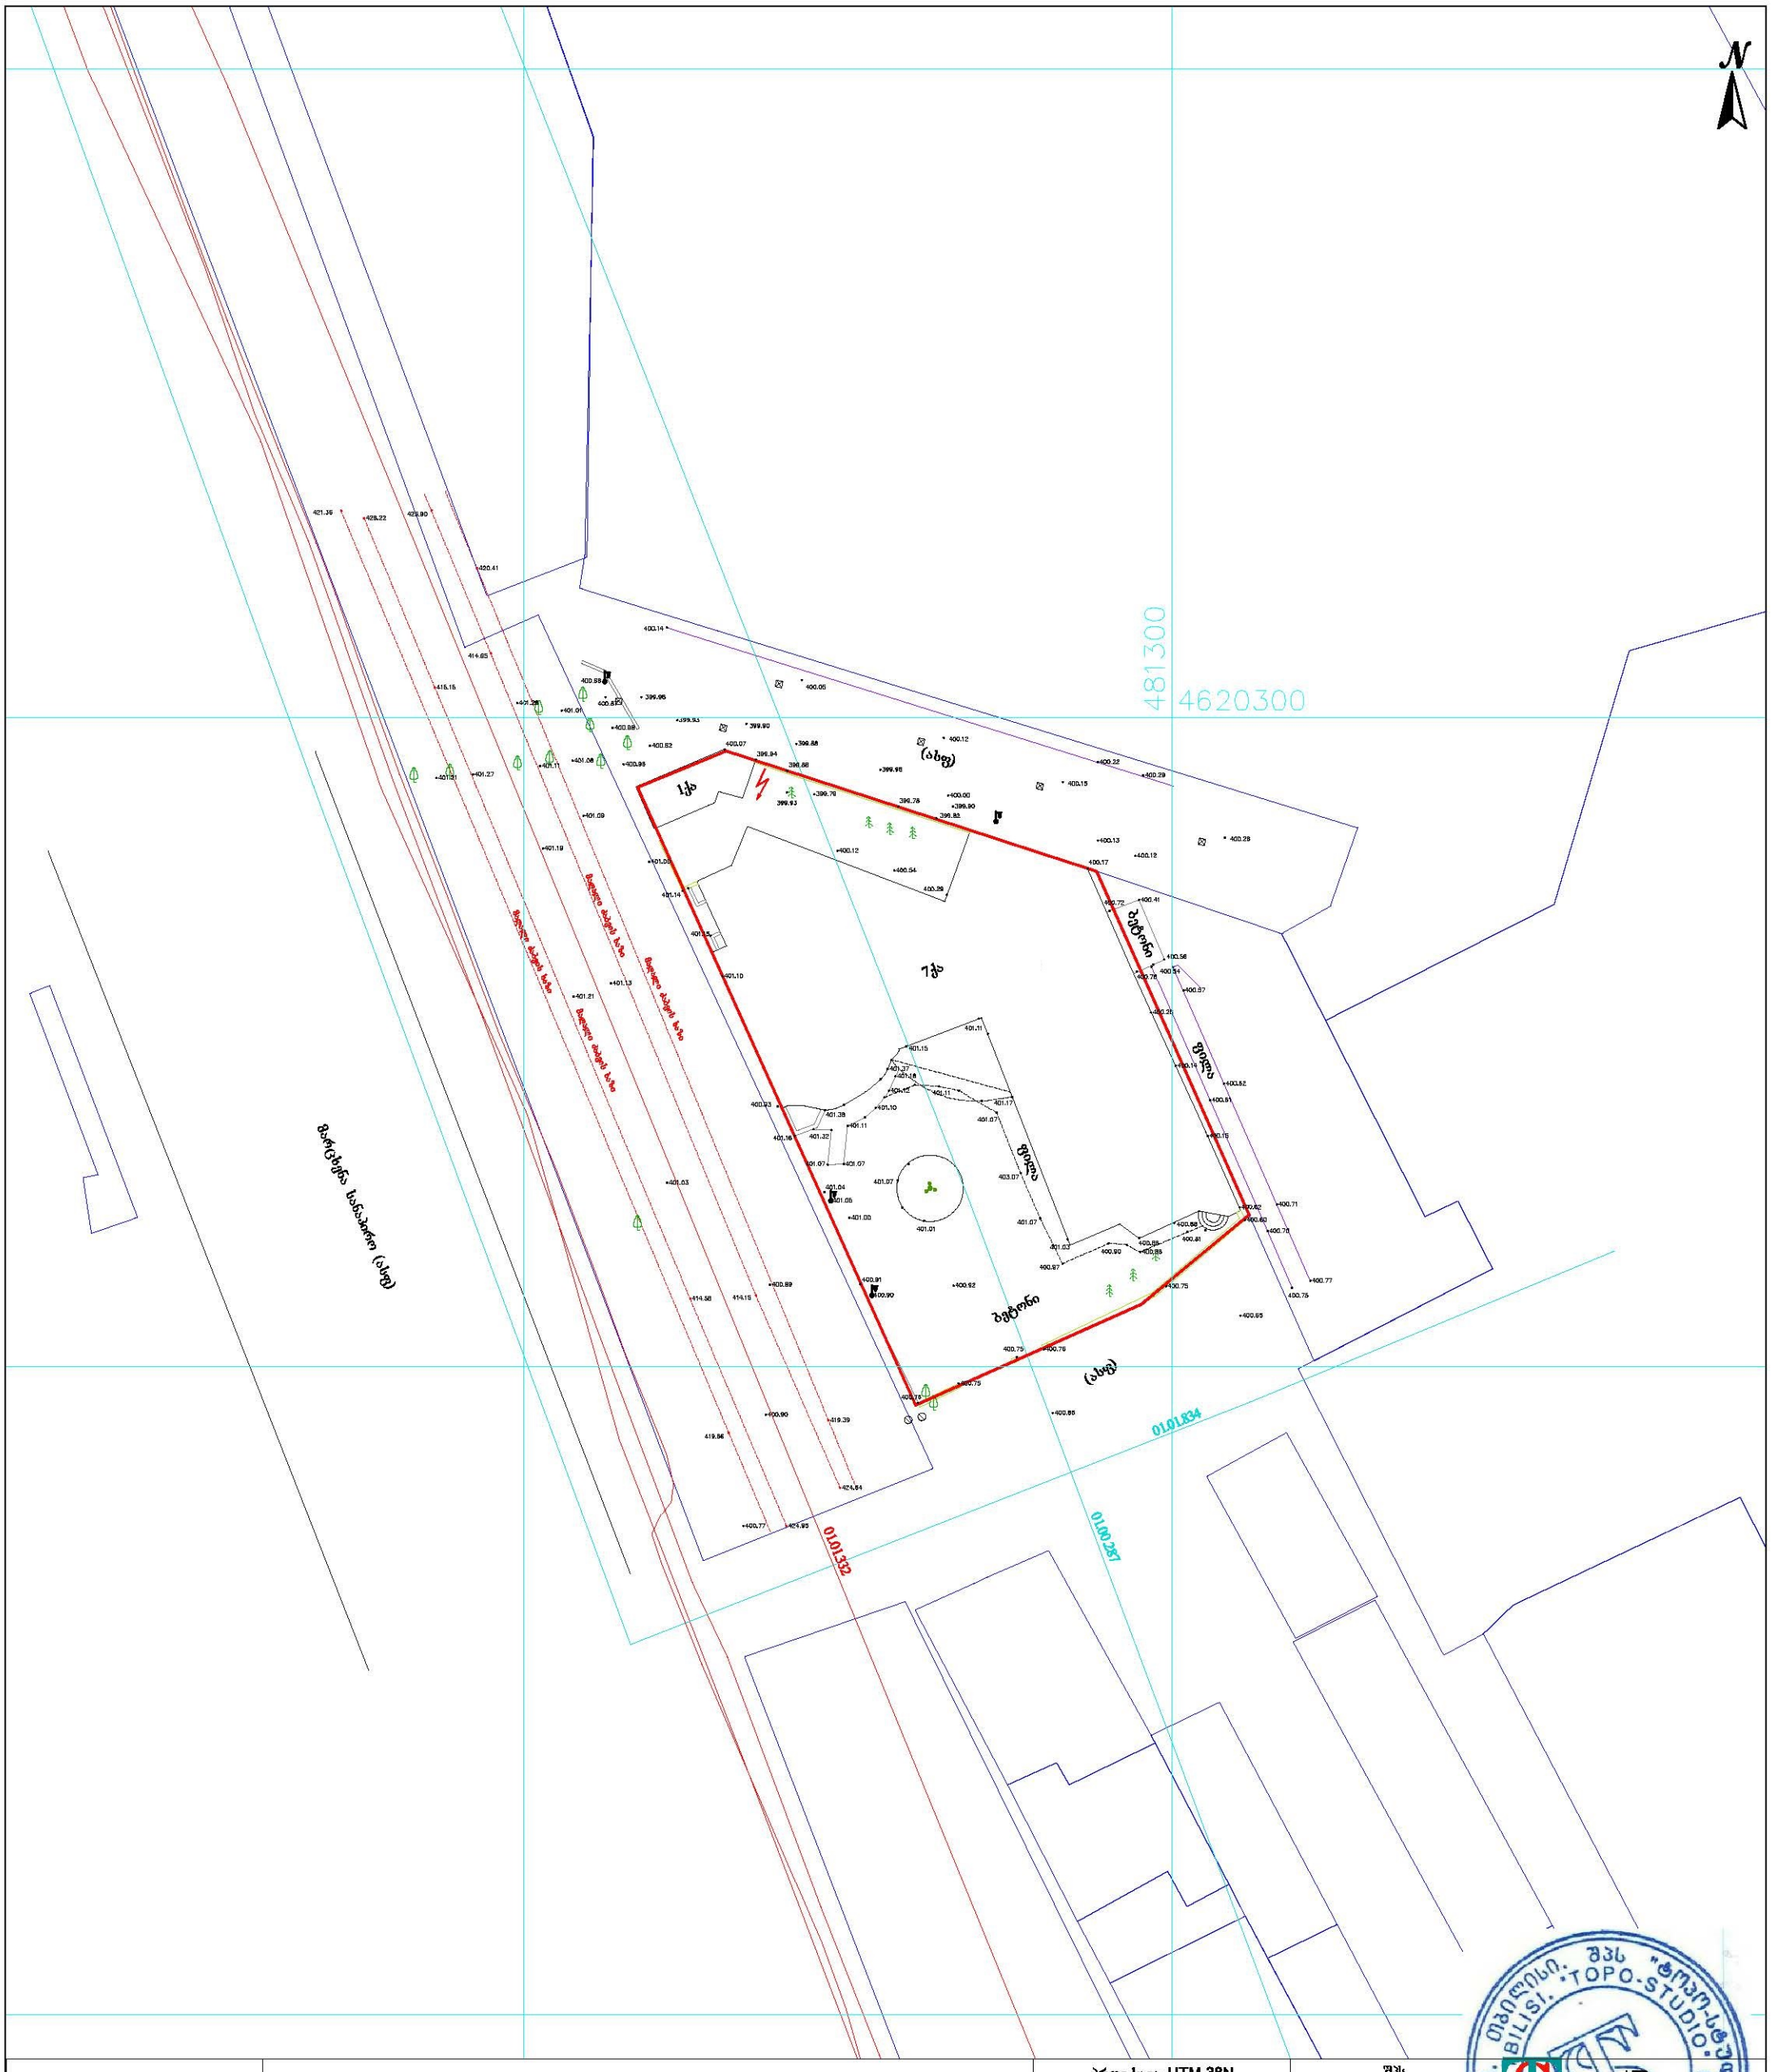

პირობითი აღნიშვნები				პროექცია UTM 38N საკოორდინატო სისტემა WGS 84	შპს „ტოპო-სტუდია“
მიწისქვეშა კომუნიკაციები	ნაკვეთის საზღვარი	ბუჩქი	ცოცხალი ღობე	ღობე	LTD "TOPO_STUDIA"
კანალიზაცია	შენობა	გაზონი	ხეების რიგი	ბორდიური	ტელ: +995 577 11 24 11 ქ. თბილისი გიგა ორახელაშვილის ქ. N4
დენის კაბელი	არკა	სამეთვალყურეო ჭები	ტრანსფორმატორი	ბეტონი	დირექტორი — ე. გალდავა
გაზის მილი	ფარდული	ძეგლი	რადიო ან ტელე ანძა	კედელი	კომპ. უზრუნველყოფა — ი. გალდავა
წყლის მილი	პატარა ნაძვი	შადრევანი	ლამპიონები	საყრდენი კედელი	შეასრულა — მ. გალდავა
კავშირგაბმულობა	ფოთლოვანი ხე	ონკანი	ელექტრო ბოძი	ბილიკი	მისამართი: ქ. თბილისი, კოსმონავტების სანაპირო N45ა. საკადასტრო კოდი: (01.13.05.004.056)
	წიწვოვანი ხე	წყარო ან ჭა	რკინიგზა	გზის კონტური	მაშტაბი 1:500
	ხეხილის ხე	ბენზინგასამართი სადგური	იზოჰიფსი	ფლატე	05.04.2021
	პალმა	მაღალი ძაბვის გადამცემი	მთავარი იზოჰიფსი	წყლის კონტური	