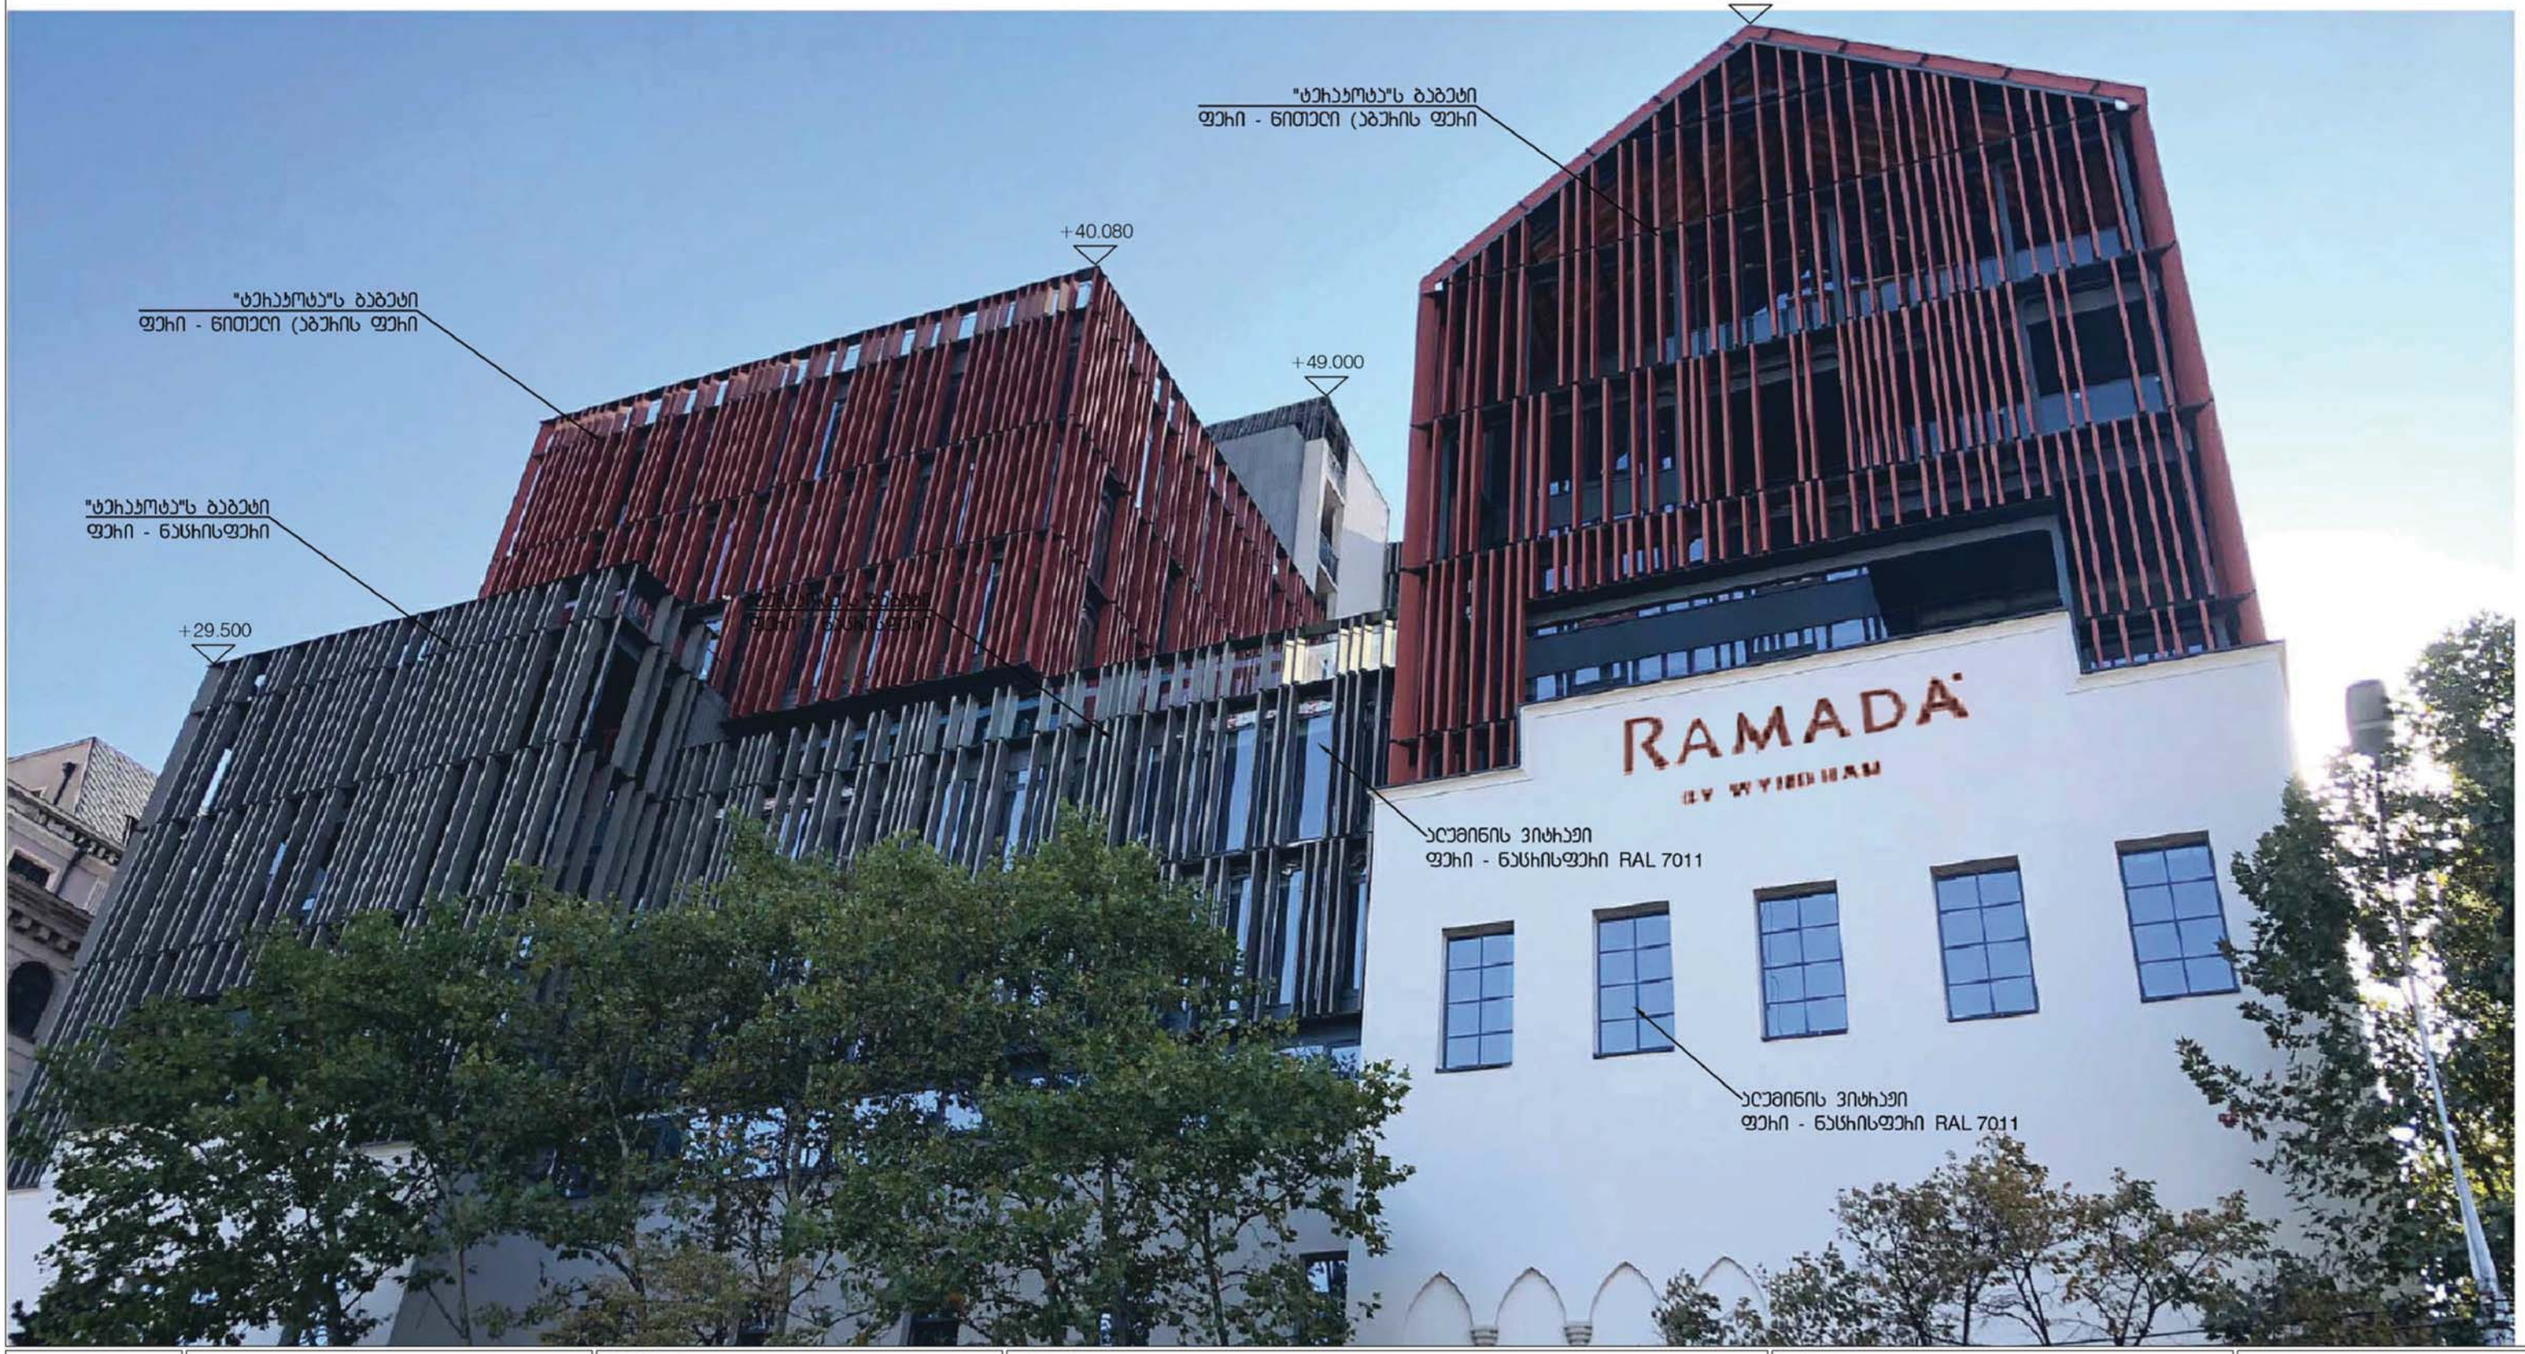

განმარტება

"DEPHANT" - ს. ა.(ა)ი.ტ.ი.ა.ა.
ბრენდ წარმოადგენს ფირმის
(მფლობელი ან წარმოების) ხელობის, პროდუქტის ან
საქონლის) იდენტიფიკაციას.

"DEPHANT" - ს. წარმოადგენს ნებისმიერ ნიშანს,
რომელიც ეფექტურად ასხვავებს ერთი
საწარმოს პროდუქციას მეორისგან, ამის საშუალებას
ის ძირითად ფაქტორს ან ფუნქციას. ეს ფუნქცია
ეფექტურად ასრულებს საქონლის ფერის
ფერთან ერთად.

m²

"PROGRESS" ltd

© Mamuka Tsiklauri, Nino Kiria RET_1250.dwg 08/04/22 12:00 pm

პროექტის / სამშენებლო

შენობის ტექნიკური

განმარტებითი ტექსტი

1. ასაწყობად ელემენტი ფრონტალური ტიპისაა. ფერი
2. ზომები ფრანგული ტექნიკისაა. ნებადართულია ზომების მცირედ ცვლილება
3. ნებისმიერ ნამუშევარ ობიექტზე გამოსვლისას აუცილებელია ზომის ზომების ადგილზე შემოწმება. ამოსაფრენი ხვრელი / ნაპრალი ფრანგული ტიპისა, ფასის ფრანგის ფასები ზომების ფრონტის, ფასის ფრანგის ფასებით. სპეციფიკაციები ელემენტების ფერისადმი ფერისადმი ფერისადმი

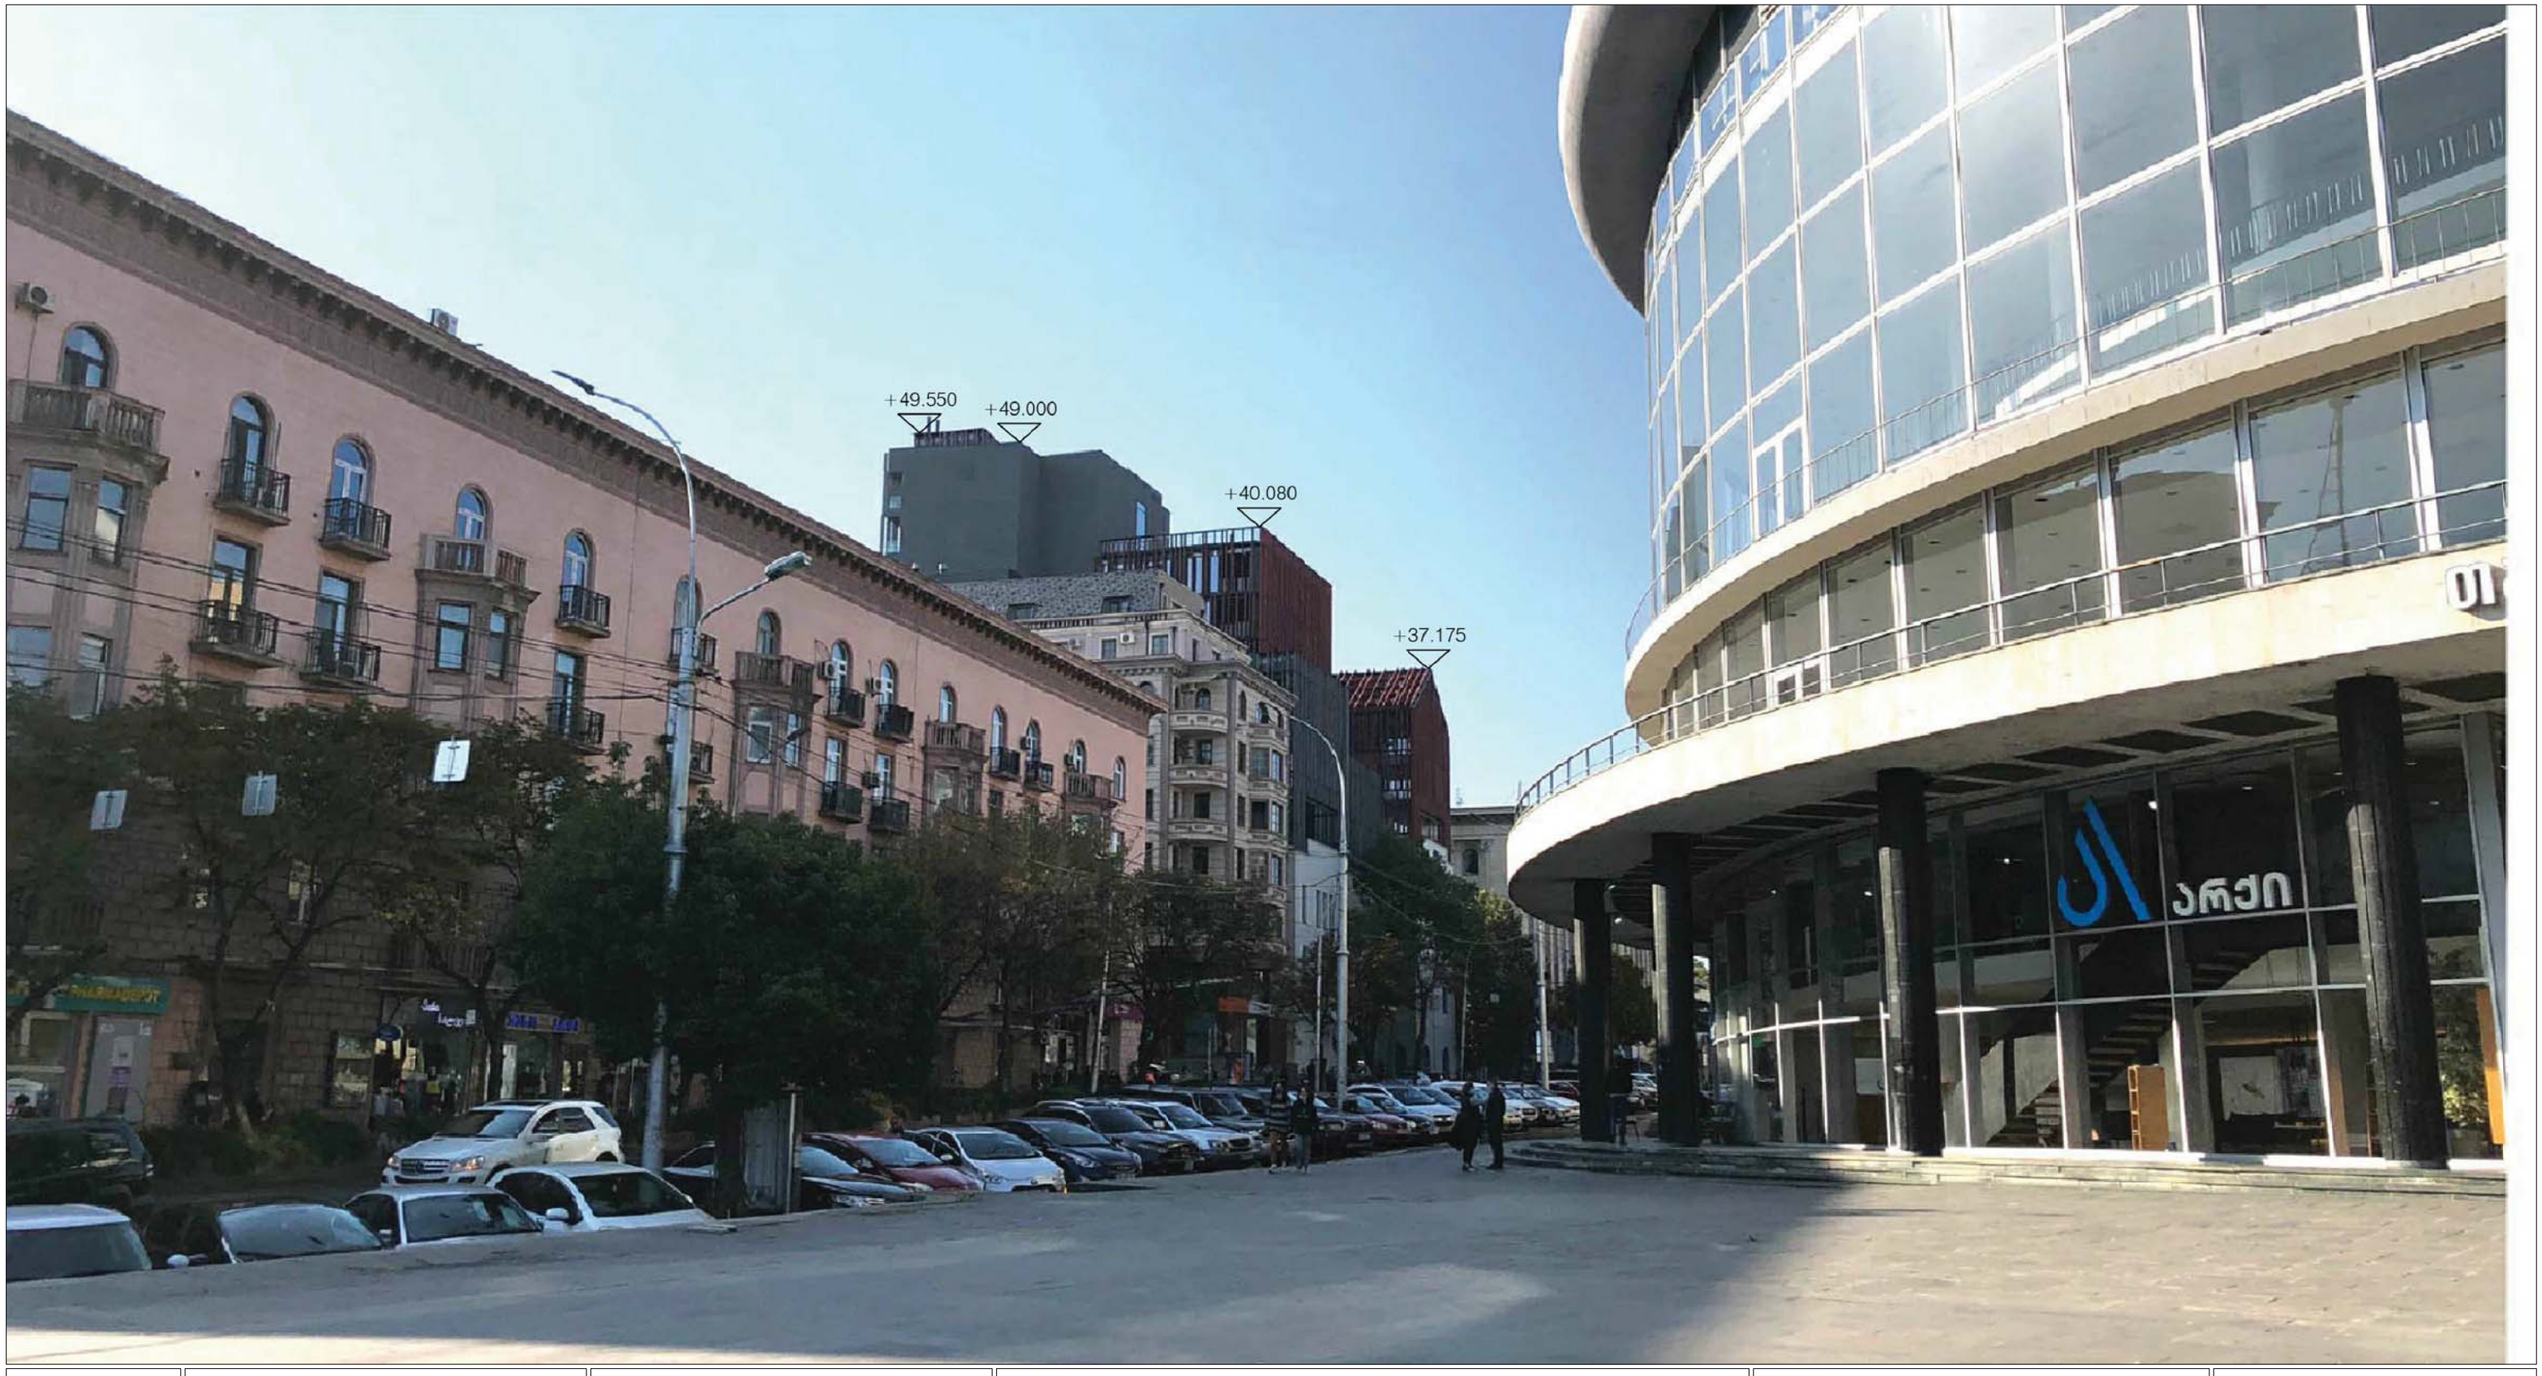

E:\Work 3\Ramada Hotel\RET_C3000_dwg\DEPHANE LOGO.jpg

ავტორის უფლებები

ამ ნახაზებსა და დოკუმენტებში ნაჩვენები ინფორმაცია
"DEPHANE" - ს საკუთრებაა.
მისი გამოყენების ფორმით
(მათ შორის და არა მხოლოდ) გამოქვეყნება, ტირაჟირება და
გაცნობა მესამე პირთა **"DEPHANE" - ს** წერილობითი ნებართვის
გარეშე აკრძალულია და გამოიწვევს სამოქალაქო, ადმინისტრაციულ
და სისხლის სამართლის პასუხისმგებლობას.
ნებისმიერ პირს გააჩნია სარჩელით მოთხოვნა
ზიანის ანაზღაურების შესახებ.

გამოყენებული ფონტი შრიფტი მოითხოვება.

m²

"PROGRESS" LLC

E:\Users\Ek Ephane\Desktop\Ramada Encore Tbilisi\ARCHITECTURAL\0000 LOGO.jpg

პროექტის ინფორმაცია / სამშენებლო ნებართვა

ნახაზის მომზადებაში მონაწილეობდნენ

არქიტექტორი	ნ. ჯაფარიძე
არქიტექტორი	ნ. ჯაფარიძე
არქიტექტორი	ნ. ჯაფარიძე

ძირითადი მონაცემები

1. ბენეფიციარის პასუხისმგებელი მენეჯერის მიერ
2. ზომებში მოცემულია მილიმეტრებში. მასშტაბის და ნახაზის ფორმატის მიუხედავად
3. ნახაზების განსაზღვრის ობიექტი საპროექტო ტერიტორიის ზედაპირ პარტიაზე მიმაგრებული მეტალოფანერის პარტიები, ფასადის ფრაგმენტები მოხატული მინის ელემენტები, ფასადის ფრაგმენტის მინის ელემენტები, საპროექტო ფრაგმენტის მეშვეობით ასახული ინფორმაციის ფასადის ფრაგმენტის მინის ელემენტის ფრაგმენტის ზომებზე და ელემენტის მასალისადმიმართ
4. მთლიანი მონაცემებისათვის / ელემენტებისა / სამშენებლოს / პროექტირების ბიბლიოთეკებისა და ფ. ნახაზის RET_G-1100
5. ასოები / ანბანის ასოებისათვის ფ. ნახაზის RET_A-1500
6. ასოების საპროექტირებო ფ. ნახაზის RET_A-2100
7. ელემენტ ვარიაციების მასალის პოს 10000 ან ნახაზის მიმართების ასე ხარე
8. ზომის მეთოდების, ანბანების მონიშნის მიზნ პოზიციის ნახაზ "A-პოზ" ასოების
9. ტიპობრივ ელემენტის ინფორმაციის ნახაზებში მიმართული ხარვეზის გამოსწორების საფასურის მოთხოვნა და ნახაზებში ჩასაწორებელ საფასურების ინფორმაციის
10. ელემენტების საფასურების ბენეფიციარის ნახაზებში მიხედვით
11. მიწის ნახაზ / ტერიტორიის ზედა მონაცემის ორიენტირება მეშენებლობა / ტიპობრივის მინ და ტოპოგრაფიული ინფორმაციის
12. საფასურების საფასურების ტიპობრივის საორიენტირო ფასების ნახაზებში
13. ტერიტორიაზე ობიექტის ხაზების ზედაპირის ტიპობრივის ფასების ინფორმაციის მინ მოწყობა ფასიან ნახაზების ტიპობრივების და გაზის/ელექტრო მიწის მიწისქვეშა ინფორმაციის ნახაზებში
14. ხაზის საფასურებით ფრაგმენტი ხარე ხაზი ხაზის ფასიც (ბეტონის) ხარე, ხაზის ტიპობრივ ხარეში და ბეტონის მიწისქვეშა ნახაზებისა ობიექტის და ფასადებზე

RAMADA ENCORE TBILISI
HOTEL & APARTMENTS

პროექტი

ვიზუალიზაცია

ნახაზის

ნახაზების ნომერი	001
პროექტის ნომერი	1ST-001A
მასშტაბი / ნახაზის ზომა	1:100 / A0
დიზაინი	01.03.ნოემბერი
მშენებლობა	01.03.ნოემბერი
ავტორი	-
შენიშვნა	10.12.2020
ლიცენზიები	-

ნახაზის სახელი RET_A-1250

RET_A-1251

ნახაზები



პროექტის ავტორი

შპს "DEPHANT" - ს სპეციალისტი

(მოწოდებულ ან მომზადებულ მასალებზე, ფუნქციაზე ან ტექნიკურ ნაწილზე)

"DEPHANT" - ს ავტორისგან დამოუკიდებელი ცვლილებები ან ტექნიკური ცვლილებები ამ ნახატზე ან მასალაზე, მისი გამოყენება ან ასლის გადაღება ავტორის უფლებების დარღვევად ითვლება და ისჯება კანონით.

m²

"PROGRES" ltd

პროექტის ავტორი

პროექტის ავტორი

1. ტერიტორიის ზედაპირის მოწესრიგების ღონისძიების გეგმა
2. ჰარდშეიპ მოწესრიგების ღონისძიებების ტაბლიცა და ფასიანი ფურცლის მითითებები
3. ნარჩენების მართვის გეგმა; პოლიეთილენის საპროტექციო პირის პოლიეთილენის ფირის მოწყობის პირველადი მასალები / მასალა მოწყობის მითითებები მოწესრიგება, ფენის წარმოება მოსაპირკეთებელი ბეტონისაგან მომზადების პირველადი მასალები / მოწესრიგების, მიწა. საპირფარეშო ოთახისათვის მოსაპირკეთებელი ფილა ფილების მოწესრიგების პირველადი ნაწილი ან პროდუქციის მასალა/ტექნიკის
4. მშენებლ მოსამზადებელ/ტექნ. / პროექტირება / ასოციაციებლი მომზადებულები ბა ფასიანი RET_G-100
5. ნახატი / ტიპიური ინტერიერის ბა ფასიანი RET_A-1500
6. ნახაზის საპროექტო/ტიპიური ბა ფასიანი RET_A-0100
7. ნახატის ეკიპაჟის ტიპიური ფილა 10000 მე ნახაზის ე ფილა მომთხოვნის ცალი ფურცელი
8. ნახატი მეზობლის, ტიპიური ფილების ტიპიური ფილა ფილის ფილების ფილა ფილის ნახატი ასაწერად
9. ტრანსპორტ პირველების პირველების ნახაზების მომთხოვნის ფურცელი ფილების ფილების ფილა ფილების ფილა ფილების ფილა



განმარტება

ინფორმაცია წარმოებული დიზაინის მიერ
"DEPHANT" - ს საკუთრებაა.
ნების მისანიჭებლად წერილობით
(ელექტრონულ ან ტელეფონიზე) მიმართვაა, ყურადღება ან
გამოყენებაა ნებადართული
"DEPHANT" - ს წინარეწერილი ნებართვის გარეშე
გამოსახულების ფოტოგრაფირება, გადაღება, ასევე
ინფორმაციის ელექტრონული მოპარვა, მისი გამოსახვა
ან მესამეთა მიერ
ზემოთ ჩამოთვლილები საქმიანობის ორივეზე
ფრანჩაიზის მიერ.

ნებისმიერ დარღვევაზე ვრცელდება კანონმდებლობა.

m²

"PROGRES" ltd

პროექტის ფაზა	GCI
პროექტის ნომერი	157-001A
მასშტაბი / ფურცლის ზომა	1:100 / A0
ნახაზი	01.03.ნასრისფეხი
პირველადი	01.02.ნასრისფეხი
ხელმძღვანელი	-
თარიღი	10.12.2020
დამამზადებელი	-

RAMADA ENCORE TBILISI
HOTEL & APARTMENTS

პროექტი

ვიზუალიზაცია

ნახაზის

ფურცლის ნომერი RET_A-1253



ბენჩმარკმარკი

მრავალეროვანი მრეწველობის მეცნიერების
"DEPHANI" - ს სპეციალისტი
ბიჭი ნუცუბიძე ფურცხვა
(მიმღებლად ან ტექნიკოსის) განათლება, ფეხსაცმლის ან
ტანსაცმლის ინჟინერია

"DEPHANI" - ს ტექნოლოგი ნუცუბიძე გიგა,
ნაციონალ ბანკისტის მაღალი ხარისხის
პროფესიონალების ინტერნეტ ბიზნესის ბიზნესი, ბრენდის ან
ბიზნესის ბიზნესი ნუცუბიძე
"DEPHANI" - ს ტექნოლოგი ნუცუბიძე გიგა,
ნაციონალ ბანკისტის მაღალი ხარისხის
პროფესიონალების ინტერნეტ ბიზნესის, ბრენდის ან
ბიზნესის ბიზნესი ნუცუბიძე
ფურცხვა ნუცუბიძე გიგა ინჟინერია

m²

"PROGRES" ltd

პროექტის / სამშენებლო

ტექნიკური მახასიათებლები

ძირითადი მახასიათებლები

1. ტერიტორიის კეთილმოწყობის ძირითადი ფერი
2. ფილების მოწყობელი მიმართულების მასალალი და ტექნიკური ფურცლის მიმართულება
3. ნაგებობის ბუნებრივი ობიექტი ან ანთროპოგენური სამშენებლო ობიექტი. პოლიგონის ფიქსირი მიმართულება / მასშტაბი მოწყობილობის მოდელი, ფასადის ფერადი მიმართულების მოდელი, ფასადის ფერადის ფიქსირების მოდელი, სამშენებლო ობიექტის მოდელი, ფასადის ფერადის მიმართულების მოდელი, ფასადის ფერადის მიმართულების მოდელი
4. მიწაპირის მიმართულება / პროექტირება / სამშენებლო ობიექტის ზომა ტექნიკური RET_G-100
5. ნაგებობა / ობიექტი ფასადის ზომა ტექნიკური RET_A-1500
6. ნაგებობა სამშენებლო ობიექტის ზომა ტექნიკური RET_A-0100
7. ნაგებობა ნაგებობის მასშტაბი ზომა 1:0000 მე ნაგებობა ან ზომა მიმართულების ცვლა ფერი
8. ნაგებობა ფასადები, ობიექტის ფერფლის ზომა პოლიგონალი მიწაპირის ფერი ზედაპირის ბუნებრივი
9. ტრანსპორტის ნაგებობის პოლიგონალი ნაგებობის ფერფლის ფერადის ნაგებობის სამშენებლო ფერადის და ნაგებობის ზედაპირი ნაგებობის სამშენებლო ნაგებობის ფერადის ნაგებობის ფერადის და ნაგებობის ფერადის ნაგებობის ფერადის ნაგებობის ფერადის



C:\Users\Archmedia Work\RET_C2000X_dwg\DEPHANE LOGO.jpg

ავტორისუფლება

ნიმუშებისა და ტიპობრივი ფორმების
(მიმართულებ ან ტიპობრივის) გამოქვეყნა, გრაფიკა) ან
გამოყენება მხოლოდ

DEPHANE - ს წერილობითი ნებართვით.

DEPHANE - ს წერილობითი ნებართვის გარეშე,
ნებისმიერი ფორმით გამოქვეყნება, მათ შორის ელექტრონულ
ან ციფრულ ვიდეოს ასევე ტიპობრივის.
ზოგიერთ პროექტებში გამოსახული ტრეფიკები
ტრანსპორტის მიერ.

ნებისმიერი ნებართვები უნდა იქნას მოპოვებული.

PROGRESS

C:\Users\Archmedia Work\RET_C2000X_dwg\RET_A-1255-3D.jpg

პროექტის / სამშენებლო

ნებისმიერი მემონაწილე

ძირითადი მონაწილეები

1. ტერიტორიის ზედაპირის მოწესრიგებული ტერასებით მიწის
2. ზოგიერთ მოედნებზე მიწისქვეშა/ნაგებობებზე. მასალებთან და ნებისმიერ ფორმებთან მიმართებაში
3. ნებისმიერ გამოსაშვებ ობიექტზე სამშენებლო სამუშაოების პირველ პოროტოტიპს. ტიპობრივ მასალებზე /
მეთოდზე მოხდება მიმართებები მოედნებზე, ნებისმიერ ფორმებზე მასალებზე ტიპობრივი მონაწილეობა მონაწილეების /
მოედნებისთვის მიერ. სამშენებლო ორგანიზაციების მემონაწილეები პროდუქციაზე მასალებისთვის ტიპობრივობის ასევე მონაწილეების /
პროდუქციის ფირმის ან ტრეფიკების მასალებისთვის
4. მთლიანი მემონაწილეებისა / პროდუქციის / პროექტირების ბინებისთვის/ტიპობრივი ნახ. ნებისმიერ RET_G-100
5. სამუშაო / ინსტალაციის ტიპობრივი ნახ ნებისმიერ RET_A-1500
6. სამუშაოს სპეციფიკაციებისა ნახ ნებისმიერ RET_A-2100
7. პროდუქტი პირველად მასალის ზომა 10000 მმ ნებართვა ან ზომა მიმართების ასევე ფირმა
8. სამუშაო მოედნების, ინსტალაციის ტიპობრივი მიერ პროფესიული მიმართების ტიპის "ტიპის მასალა"
9. ტიპობრივი პირველები ინსტალაციები ნებისმიერი ფირმის მასალებისა სამშენებლო ტრეფიკის და ნებისმიერ ზომაზე
სამშენებლო სამუშაოების მიმოსვლის პირველად პროდუქტის
10. ტიპობრივად სამუშაოების ბინებისთვის პროდუქციის ნებართვის მიხედვით
11. მემონაწილე / ტიპობრივობები ნებისმიერ პირველ ტიპობრივი მიხედვის / პროდუქციის მიერ და მოედნებზე პირველობები
12. სამშენებლო სამუშაოების ტიპობრივ სპეციალურ ნებისმიერ პირველობები ტიპობრივად
13. ტიპობრივის პირველი ხედის ზედა პროექციაზე მასალებისა მიერ მოედნებზე ნებისმიერის
პროდუქციის და პირველობრივი მიერ მონაწილეები. სამოთხის მიხედვით ხედის პირველობები /
მასალებზე პროექციის
14. პირს სამშენებლო ნებისმიერი ზომა პირს ტიპის ფირმა (პირველი) ზომა. პირს ტიპობრივ ზომაზე და პირველ მიერთებული
ნებართვა, ტიპობრივ და ნებისმიერად

RAMADA ENCORE TBILISI
HOTEL & APARTMENTS

პროექტი

ვიზუალიზაცია

ნებისმიერ

მონაწილეების ნომერი	001
პროექტის ნომერი	157-001A
მასალები / ნებისმიერ ზომა	12:00 / A0
ნებისმიერ	01.03.2024
მიერთებული	01.03.2024
პროექტი	-
ტიპობრივ	10.12.2020
ნებისმიერებული	-

ნებისმიერ ნებართვა RET_A-1255

ნებისმიერ

C:\Users\ბექა\Desktop\Work\RET_C3D001_dwg\DEPHANE LOGO.jpg

ბენეფიციარი:

შპს ექსპლუატაციის ორგანიზაცია
"DEPHANE" - ს სპეციალიზაცია
მისამართი: ქ.თბილისი, ვაკის რაიონი
(მიმდებარედ ან ფეხით 5 წუთის სავალზე), ბერიძის ქუჩა №
ბიზნესცენტრი ("ბოლნისი")

"DEPHANE" - ს ექსპლუატაციის ორგანიზაცია, რომელიც მოიცავს ბინათმესაკუთრეთა ასოციაციის მომსახურებას, მისამართით, მისამართი: ქ.თბილისი, ვაკის რაიონი, ბერიძის ქუჩა №1 ბიზნესცენტრის მომსახურებას.

ნახაზის ორიგინალი ასევე იქნა მომზადებული.

ᲐᲠᲥᲘᲢᲔᲥᲢᲣᲠᲣᲚᲘ ᲜᲐᲬᲘᲚᲔᲑᲘ

ᲛᲔᲨᲔᲜᲔᲑᲔᲚᲘ / ᲙᲝᲜᲡᲢᲠᲣᲥᲪᲘᲐ

ᲡᲥᲔᲛᲔᲑᲘᲡ ᲐᲦᲬᲔᲠᲘᲚᲝᲑᲐ

ᲐᲮᲡᲜᲐ-ᲒᲐᲜᲛᲐᲠᲢᲔᲑᲐ

1. ᲙᲝᲜᲡᲢᲠᲣᲥᲪᲘᲘᲡ ᲛᲐᲡᲨᲢᲐᲑᲘ ᲓᲐᲓᲒᲔᲜᲘᲚᲘᲐ ᲐᲮᲚᲐᲓ.
2. ᲛᲝᲜᲐᲪᲔᲛᲔᲑᲘ ᲛᲘᲗᲘᲗᲔᲑᲣᲚᲘᲐ ᲛᲨᲔᲜᲔᲑᲚᲘᲡ ᲛᲘᲛᲓᲘᲜᲐᲠᲔ ᲛᲝᲜᲐᲪᲔᲛᲔᲑᲘᲡ ᲛᲘᲮᲔᲓᲕᲘᲗ.
3. ᲜᲐᲮᲐᲖᲖᲔᲖᲔ ᲒᲐᲜᲗᲐᲕᲡᲔᲑᲣᲚᲘ ᲡᲐᲛᲨᲔᲜᲔᲑᲚᲝ ᲡᲐᲛᲣᲨᲐᲝ ᲡᲐᲖᲦᲕᲠᲔᲑᲘ ᲐᲠᲐᲐᲜᲐᲚᲘᲖᲣᲠᲘ ᲓᲐᲖᲖᲘᲗ ᲐᲩᲕᲔᲜᲔᲑᲣᲚᲘᲐ. ᲐᲠᲥᲘᲢᲔᲥᲢᲘ ᲐᲠ ᲐᲡᲐᲡᲣᲮᲔᲑᲡ ᲛᲘᲬᲘᲡ ᲛᲐᲠᲗᲕᲘᲡ ᲛᲝᲜᲐᲪᲔᲛᲔᲑᲡ, ᲡᲐᲜᲐᲛ ᲛᲘᲬᲘᲡ ᲛᲐᲠᲗᲕᲘᲡ ᲡᲐᲛᲣᲨᲐᲝᲔᲑᲘ ᲓᲐᲡᲠᲣᲚᲔᲑᲣᲚᲘ ᲐᲠᲘᲡ ᲛᲝᲜᲐᲪᲔᲛᲔᲑᲘ ᲛᲘᲬᲘᲡ ᲛᲐᲠᲗᲕᲘᲡ ᲡᲐᲛᲣᲨᲐᲝᲔᲑᲘᲡ ᲛᲘᲛᲓᲘᲜᲐᲠᲔ ᲛᲝᲜᲐᲪᲔᲛᲔᲑᲘ ᲛᲘᲬᲘᲡ ᲛᲐᲠᲗᲕᲘᲡ / ᲛᲘᲬᲘᲡ ᲛᲐᲠᲗᲕᲘᲡ ᲡᲐᲛᲣᲨᲐᲝᲔᲑᲘᲡ ᲛᲘᲛᲓᲘᲜᲐᲠᲔ ᲛᲝᲜᲐᲪᲔᲛᲔᲑᲘ ᲛᲨᲔᲜᲔᲑᲚᲘᲡ ᲛᲘᲬᲘᲡ ᲥᲕᲔᲨ ᲐᲠ ᲓᲐᲨᲕᲔᲑᲘᲡ ᲛᲘᲖᲜᲘᲗ ᲒᲐᲜᲗᲐᲕᲡᲔᲑᲣᲚᲘᲐ.
4. ᲛᲝᲪᲣᲚᲝᲑᲐ ᲛᲘᲛᲓᲘᲜᲐᲠᲔ ᲡᲐᲖᲦᲕᲠᲘᲡ / ᲡᲐᲮᲔᲠᲮᲘᲡ / ᲡᲐᲜᲘᲢᲐᲠᲣᲚᲔᲑᲘ ᲓᲐᲒᲔᲒᲛᲘᲚᲘ ᲛᲐᲡᲨᲢᲐᲑᲘ ᲛᲘᲮᲔᲓᲕᲘᲗ ᲛᲨᲔᲜᲔᲑᲚᲘᲡ ᲒᲔᲒᲛᲐᲠᲔᲑᲘᲡ ᲛᲘᲮᲔᲓᲕᲘᲗ.
5. ᲡᲐᲛᲔᲠᲘᲝ / ᲐᲜᲒᲐᲠᲘᲨᲗᲐᲛᲝᲫᲠᲦᲕᲔᲚᲝᲑᲐ ᲛᲨᲔᲜᲔᲑᲚᲘᲡ ᲛᲘᲛᲓᲘᲜᲐᲠᲔ ᲛᲝᲜᲐᲪᲔᲛᲔᲑᲘ ᲛᲘᲬᲘᲡ ᲛᲐᲠᲗᲕᲘᲡ ᲡᲐᲛᲣᲨᲐᲝᲔᲑᲘᲡ ᲛᲘᲛᲓᲘᲜᲐᲠᲔ ᲛᲝᲜᲐᲪᲔᲛᲔᲑᲘ ᲛᲘᲬᲘᲡ ᲛᲐᲠᲗᲕᲘᲡ ᲡᲐᲛᲣᲨᲐᲝᲔᲑᲘᲡ ᲛᲘᲛᲓᲘᲜᲐᲠᲔ ᲛᲝᲜᲐᲪᲔᲛᲔᲑᲘ ᲛᲘᲬᲘᲡ ᲛᲐᲠᲗᲕᲘᲡ / ᲛᲘᲬᲘᲡ ᲛᲐᲠᲗᲕᲘᲡ ᲡᲐᲛᲣᲨᲐᲝᲔᲑᲘᲡ ᲛᲘᲛᲓᲘᲜᲐᲠᲔ ᲛᲝᲜᲐᲪᲔᲛᲔᲑᲘ ᲛᲨᲔᲜᲔᲑᲚᲘᲡ ᲛᲘᲬᲘᲡ ᲥᲕᲔᲨ ᲐᲠ ᲓᲐᲨᲕᲔᲑᲘᲡ ᲛᲘᲖᲜᲘᲗ ᲒᲐᲜᲗᲐᲕᲡᲔᲑᲣᲚᲘᲐ.
RAMADA ENCORE TBILISI
HOTEL & APARTMENTS

ᲨᲔᲜᲝᲑᲐ

ᲘᲖᲝᲚᲐᲪᲘᲘᲡ ᲡᲥᲔᲛᲐ

ᲜᲐᲮᲐᲖᲘ

ᲛᲨᲔᲜᲔᲑᲚᲘᲡ ᲜᲝᲛᲔᲠᲘ	001
ᲐᲠᲥᲘᲢᲔᲥᲢᲘ ᲜᲘᲨᲜᲘᲗ	1ST+001A
ᲤᲝᲠᲛᲐᲢᲘ / ᲛᲐᲡᲨᲢᲐᲑᲘ	1:100 / A0
ᲓᲐᲜᲘᲡᲜᲣᲚᲘ	01.ᲔᲥᲡᲞᲚᲣᲐᲢᲐᲪᲘᲣᲠᲘ
ᲛᲝᲓᲘᲤᲘᲙᲐᲪᲘᲐ	01.ᲛᲝᲓᲘᲤᲘᲙᲐᲪᲘᲣᲠᲘ
ᲮᲔᲚᲛᲫᲦᲕᲐᲜᲔᲚᲘ	-
ᲓᲐᲮᲐᲢᲕᲘᲡ ᲗᲐᲠᲘᲦᲘ	10.12.2020
ᲔᲜᲔᲠᲒᲝᲔᲤᲔᲥᲢᲣᲠᲘ	-

ᲡᲥᲔᲛᲘᲡ ᲡᲐᲮᲔᲚᲘ: RET_A-1256

RET_A-1256

ᲡᲥᲔᲛᲔᲑᲘ