
PRODUCED BY AN AUTODESK EDUCATIONAL PRODUCT


საქართველოს
ქ. თბილისის მერია
სსიპ თბილისის არქიტექტურის სამსახური

სამსახურის უფროსი:
/ა. ბოჯოიძე /.

სიტუაციური სქემა
მ. 1:2000

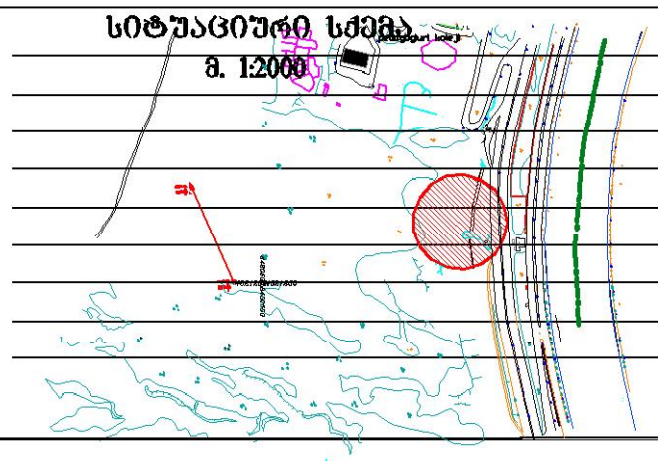

ქალაქმშენებლობითი განყოფილება		
განყოფილების უფროსი:		ი. მურღულია
მთავარი სპეციალისტი:		
საინვესტიციო განყოფილება		
მთავარი სპეციალისტი:		ნ. ყანჩაველი
მიწის ნაკვეთის ფუნქცია და ქალაქმშენებლობითი პირობების პარამეტრები		

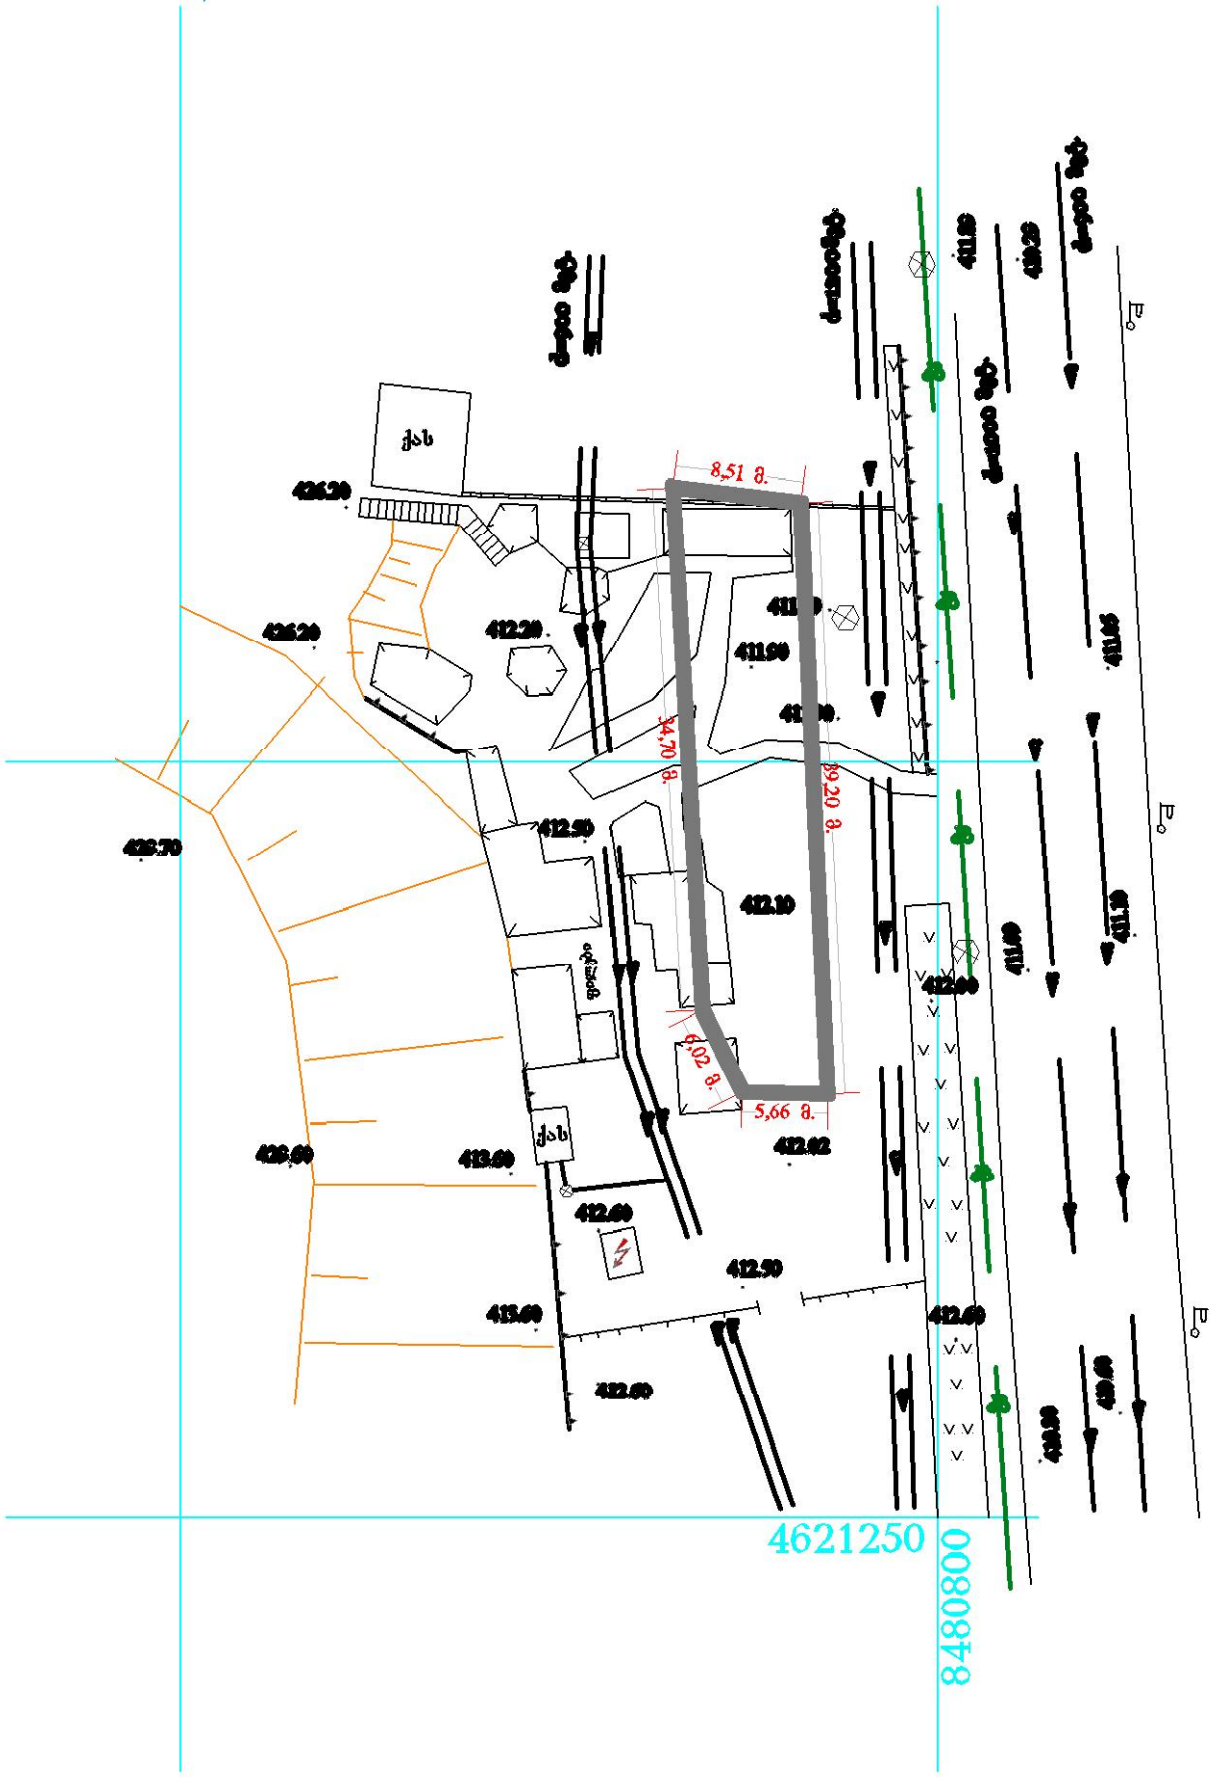

დამკვეთი:

მისამართი:

პერსპექტივა

ბეტ. ბაზრი	სატრანსფორმატორი KUB360	ღობე	საინჟ. ქსელი ზემ.	ხის ღობე	ელ. ტრანსპ.
არსებ. ბაზრი	რეზერვუარი	ძირითადი ბორდიური	საინჟ. ქსელის ტრანშეა	წყალგამანაწილებელი	გაზი
შესართავი	რეზერვუარი	ძირითადი	არსებ. ქსელის ტრანშეა	კანალიზაცია	ტელეფონის ქსელი
ხეების შენიშვნა	ელ. ბაზრებით გაზი	ხეები	საშუალო ქსელის ტრანშეა	სანიაღვრე	
საინჟინერო მეზი	ხიდი	მებოძებასაზრდო			

შ.პ.ს. " ჯეო 2010 "

დირექტორი		ს.ახვლედიანი
შემსრულა		ე.გეგელია
მ. 1:500		გაიცა: 09.02.2012 წ

PRODUCED BY AN AUTODESK EDUCATIONAL PRODUCT
PRODUCED BY AN AUTODESK EDUCATIONAL PRODUCT