
ზ ე ნ ზ ე ზ მ ა მ=1-500

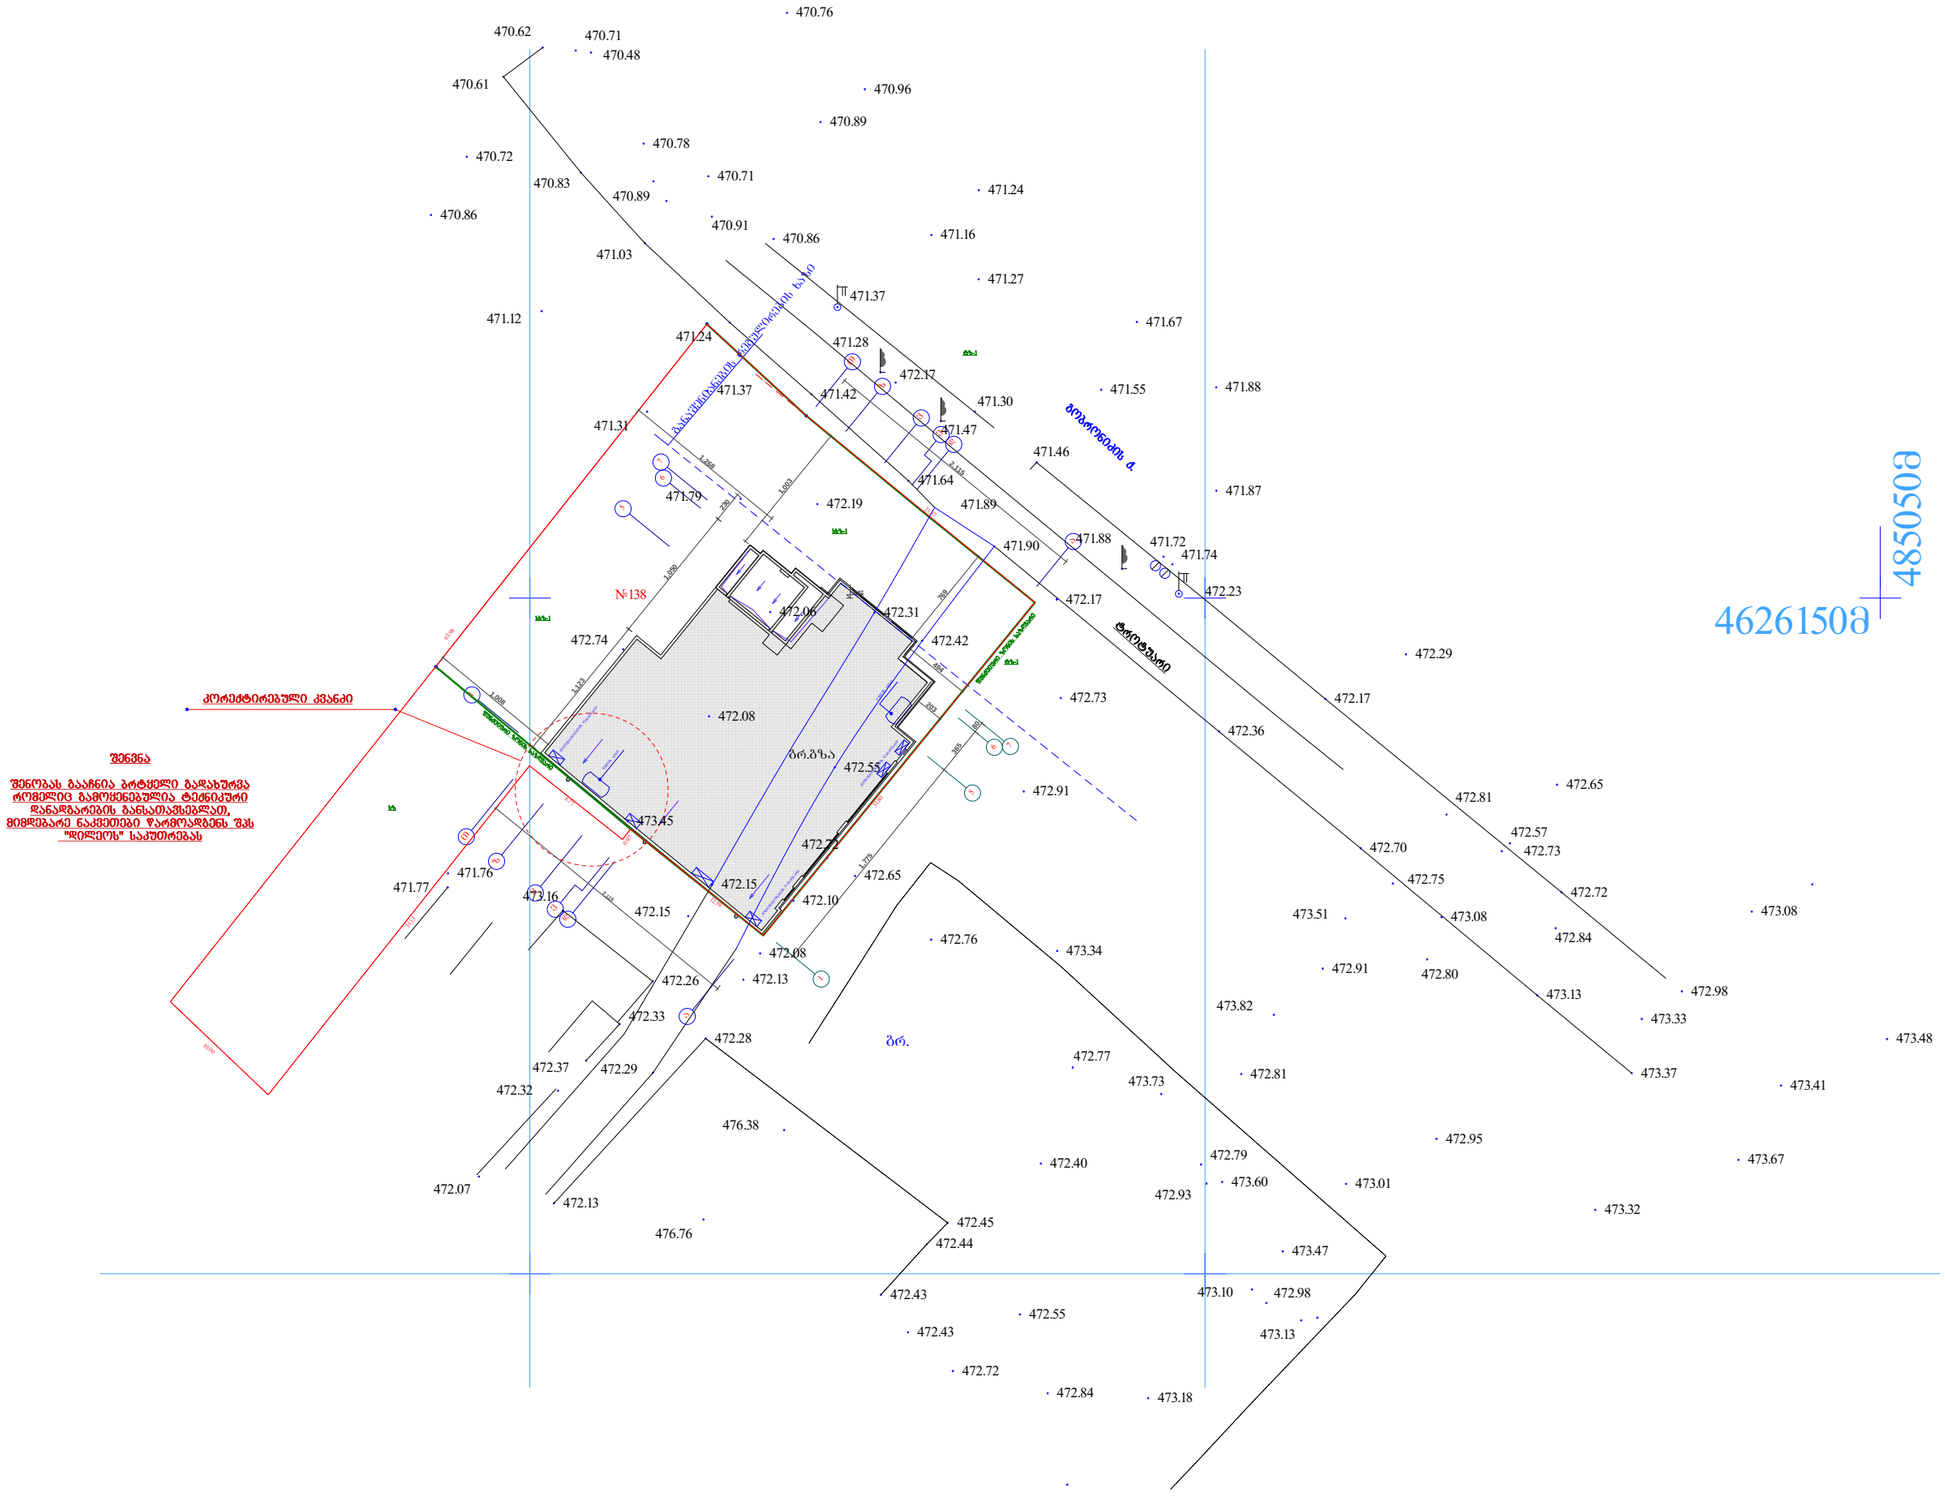

ფორმატი	A-3

დამკვეთი:

შპს "დილეო"

პირობითი აღნიშვნა:

პროექტის დასახელება:

ქალაქი თბილისი მუხიანის დასახლება შ.ს. ..ლეგია და კომპანიას მიმდებარე ტერიტორიაზე (ნაკვ №003/007)

საზ. კვების ობიექტისკორექტირებული პროექტი

პროექტის ნაწილი: არქიტექტურული

თანამდებობა	გვარი	ხელმოწერა
დირექტორი		გ. ჭანკვეტაძე
მთ. არქიტექტორი		დ. სამხარაძე
პრ. ავტორი		გ.დათებაშვილი
შემსრულებელი ორგანიზაცია	optimus მეთოდი	

შურცლის დასახელება:

თარიღი 2013 წ.	მას'შ. 1:100
შურცლების რაოდენობა	
შურცლის ნომერი №	