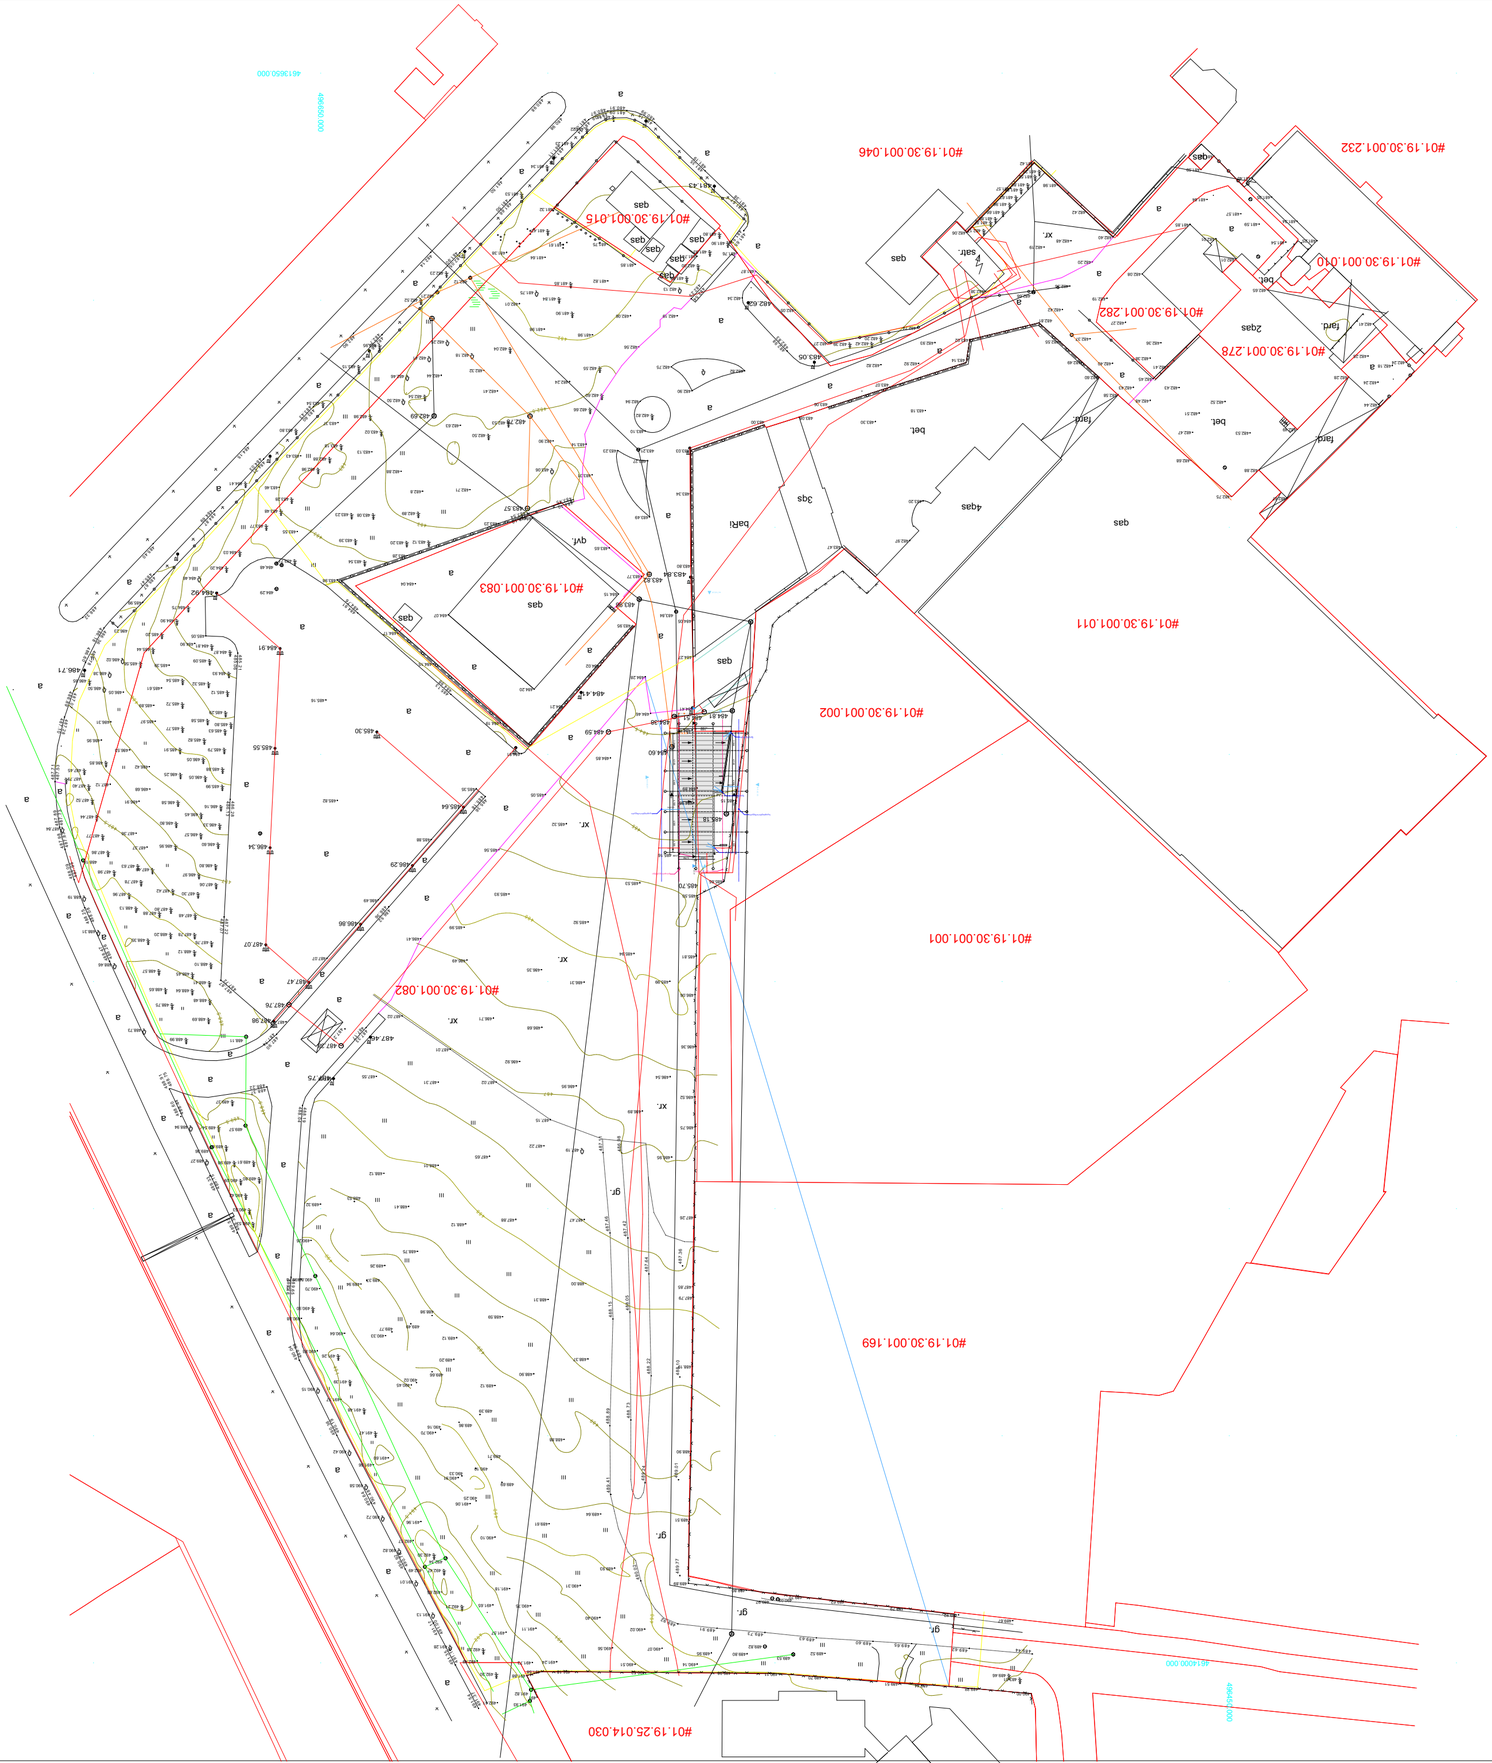

ELEMENT CONSTRUCTION

ტიპი	ბინათმშენებლობა
დასახელება	ნეკერჩხლის ქუჩის კორპუსი: ნეკერჩხლის ქუჩა
მასშტაბი	1 : 100

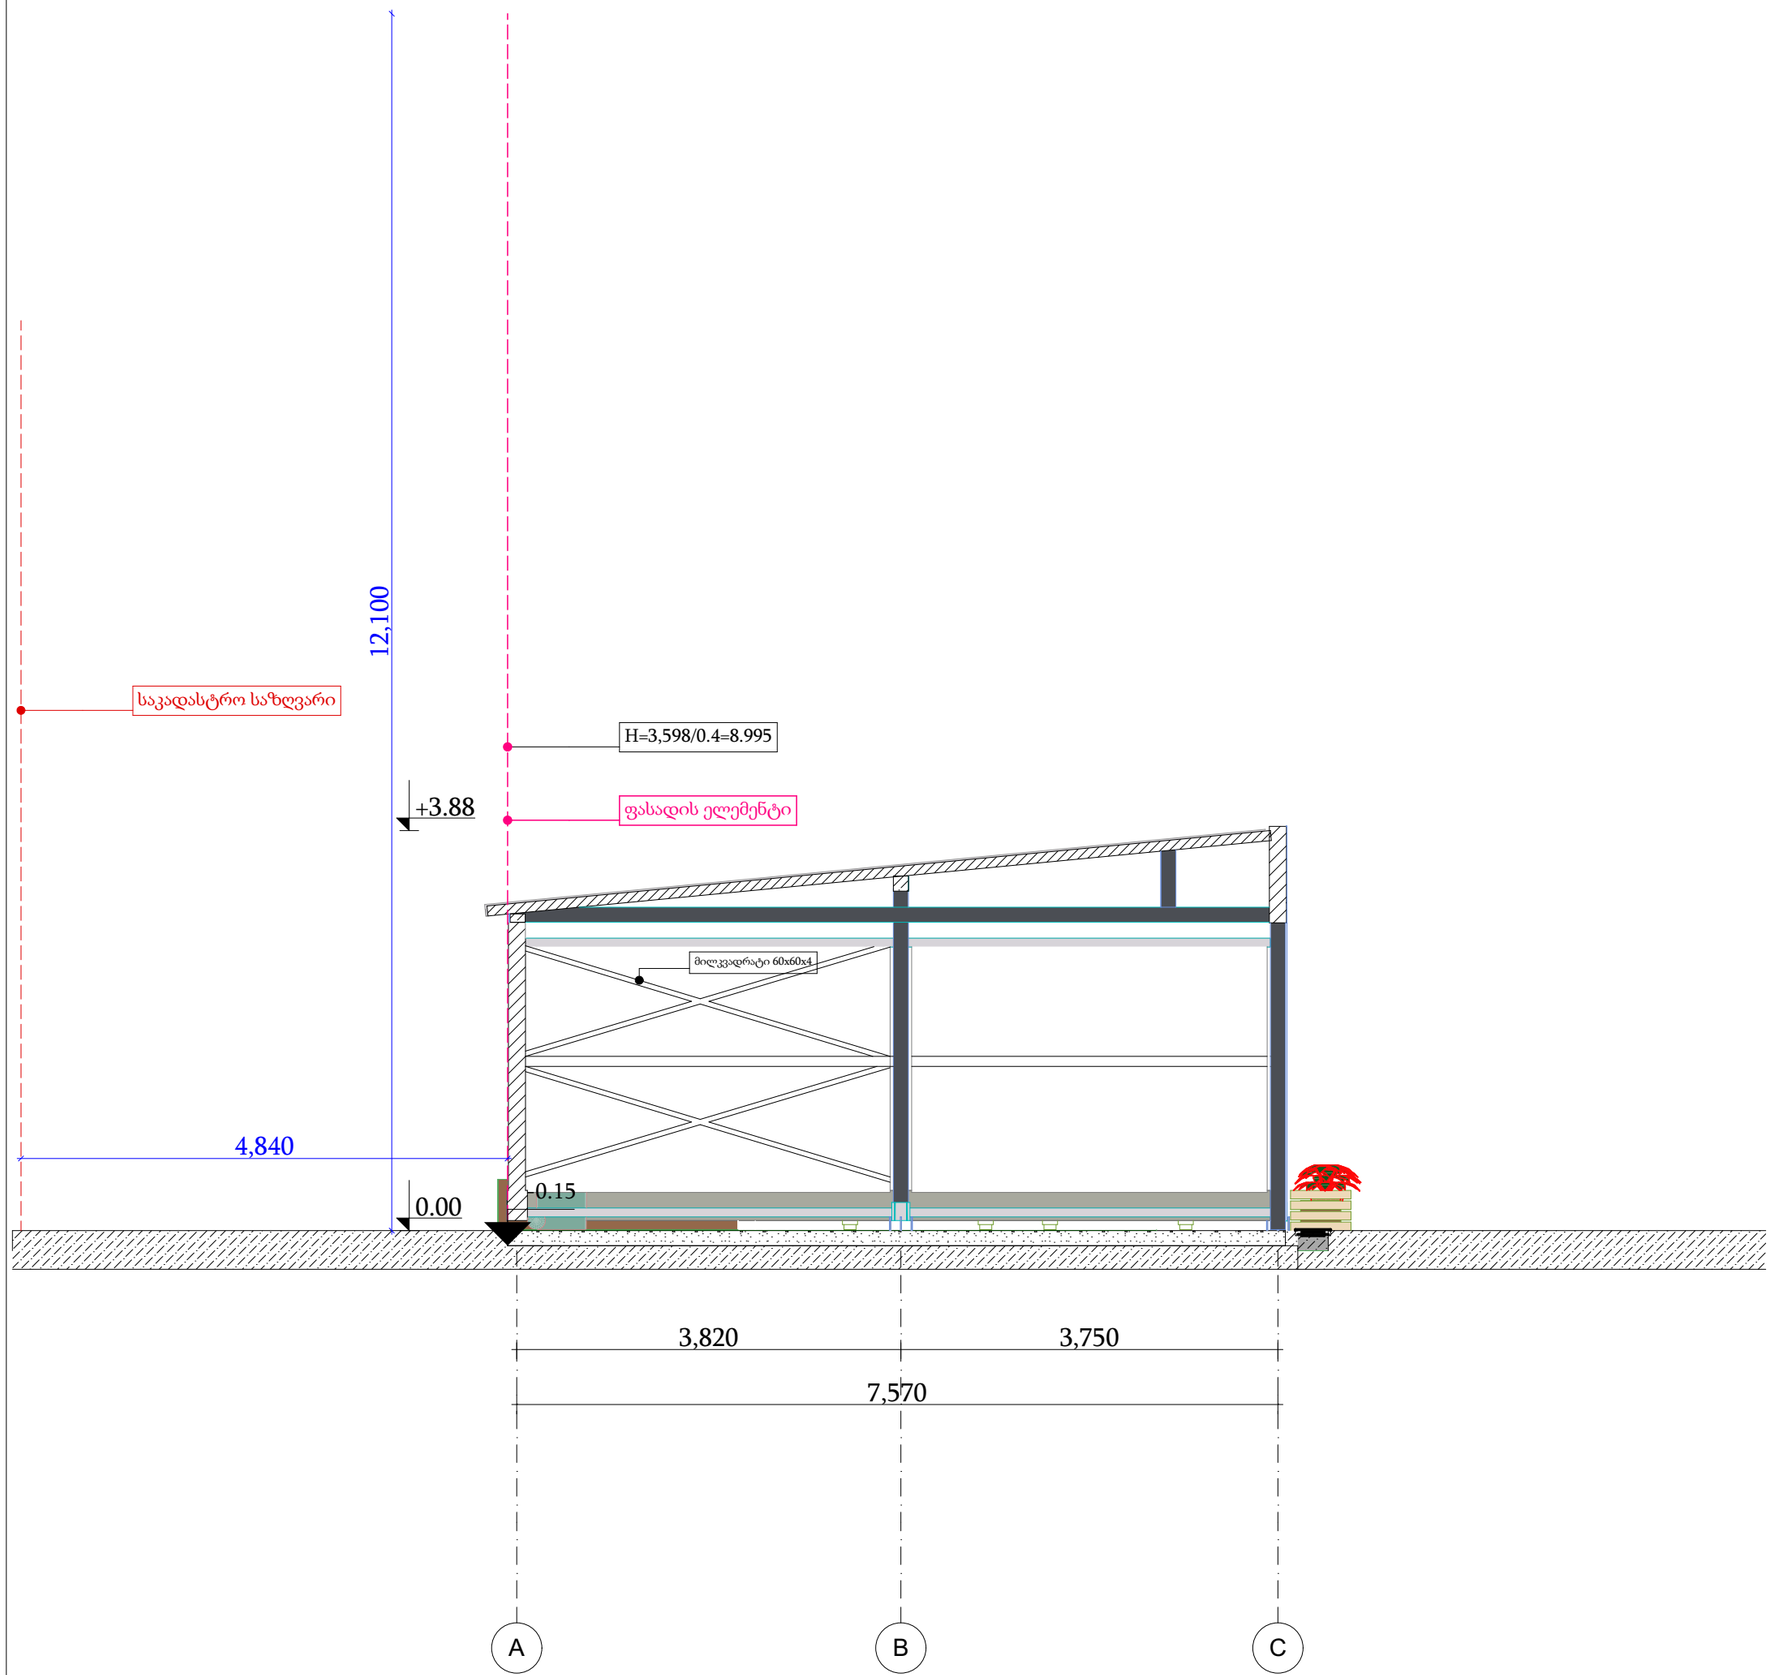

მაქსიმალური სიმაღლის განსაზღვრის სქემა

მთავარარქიტექტორი: ზვიადი კიწიერიშვილი

შესრულა: "ელემენტკონსტრუქტი". მა

ზონა

მასშტაბი 1 : 100

დერეფანნომერი