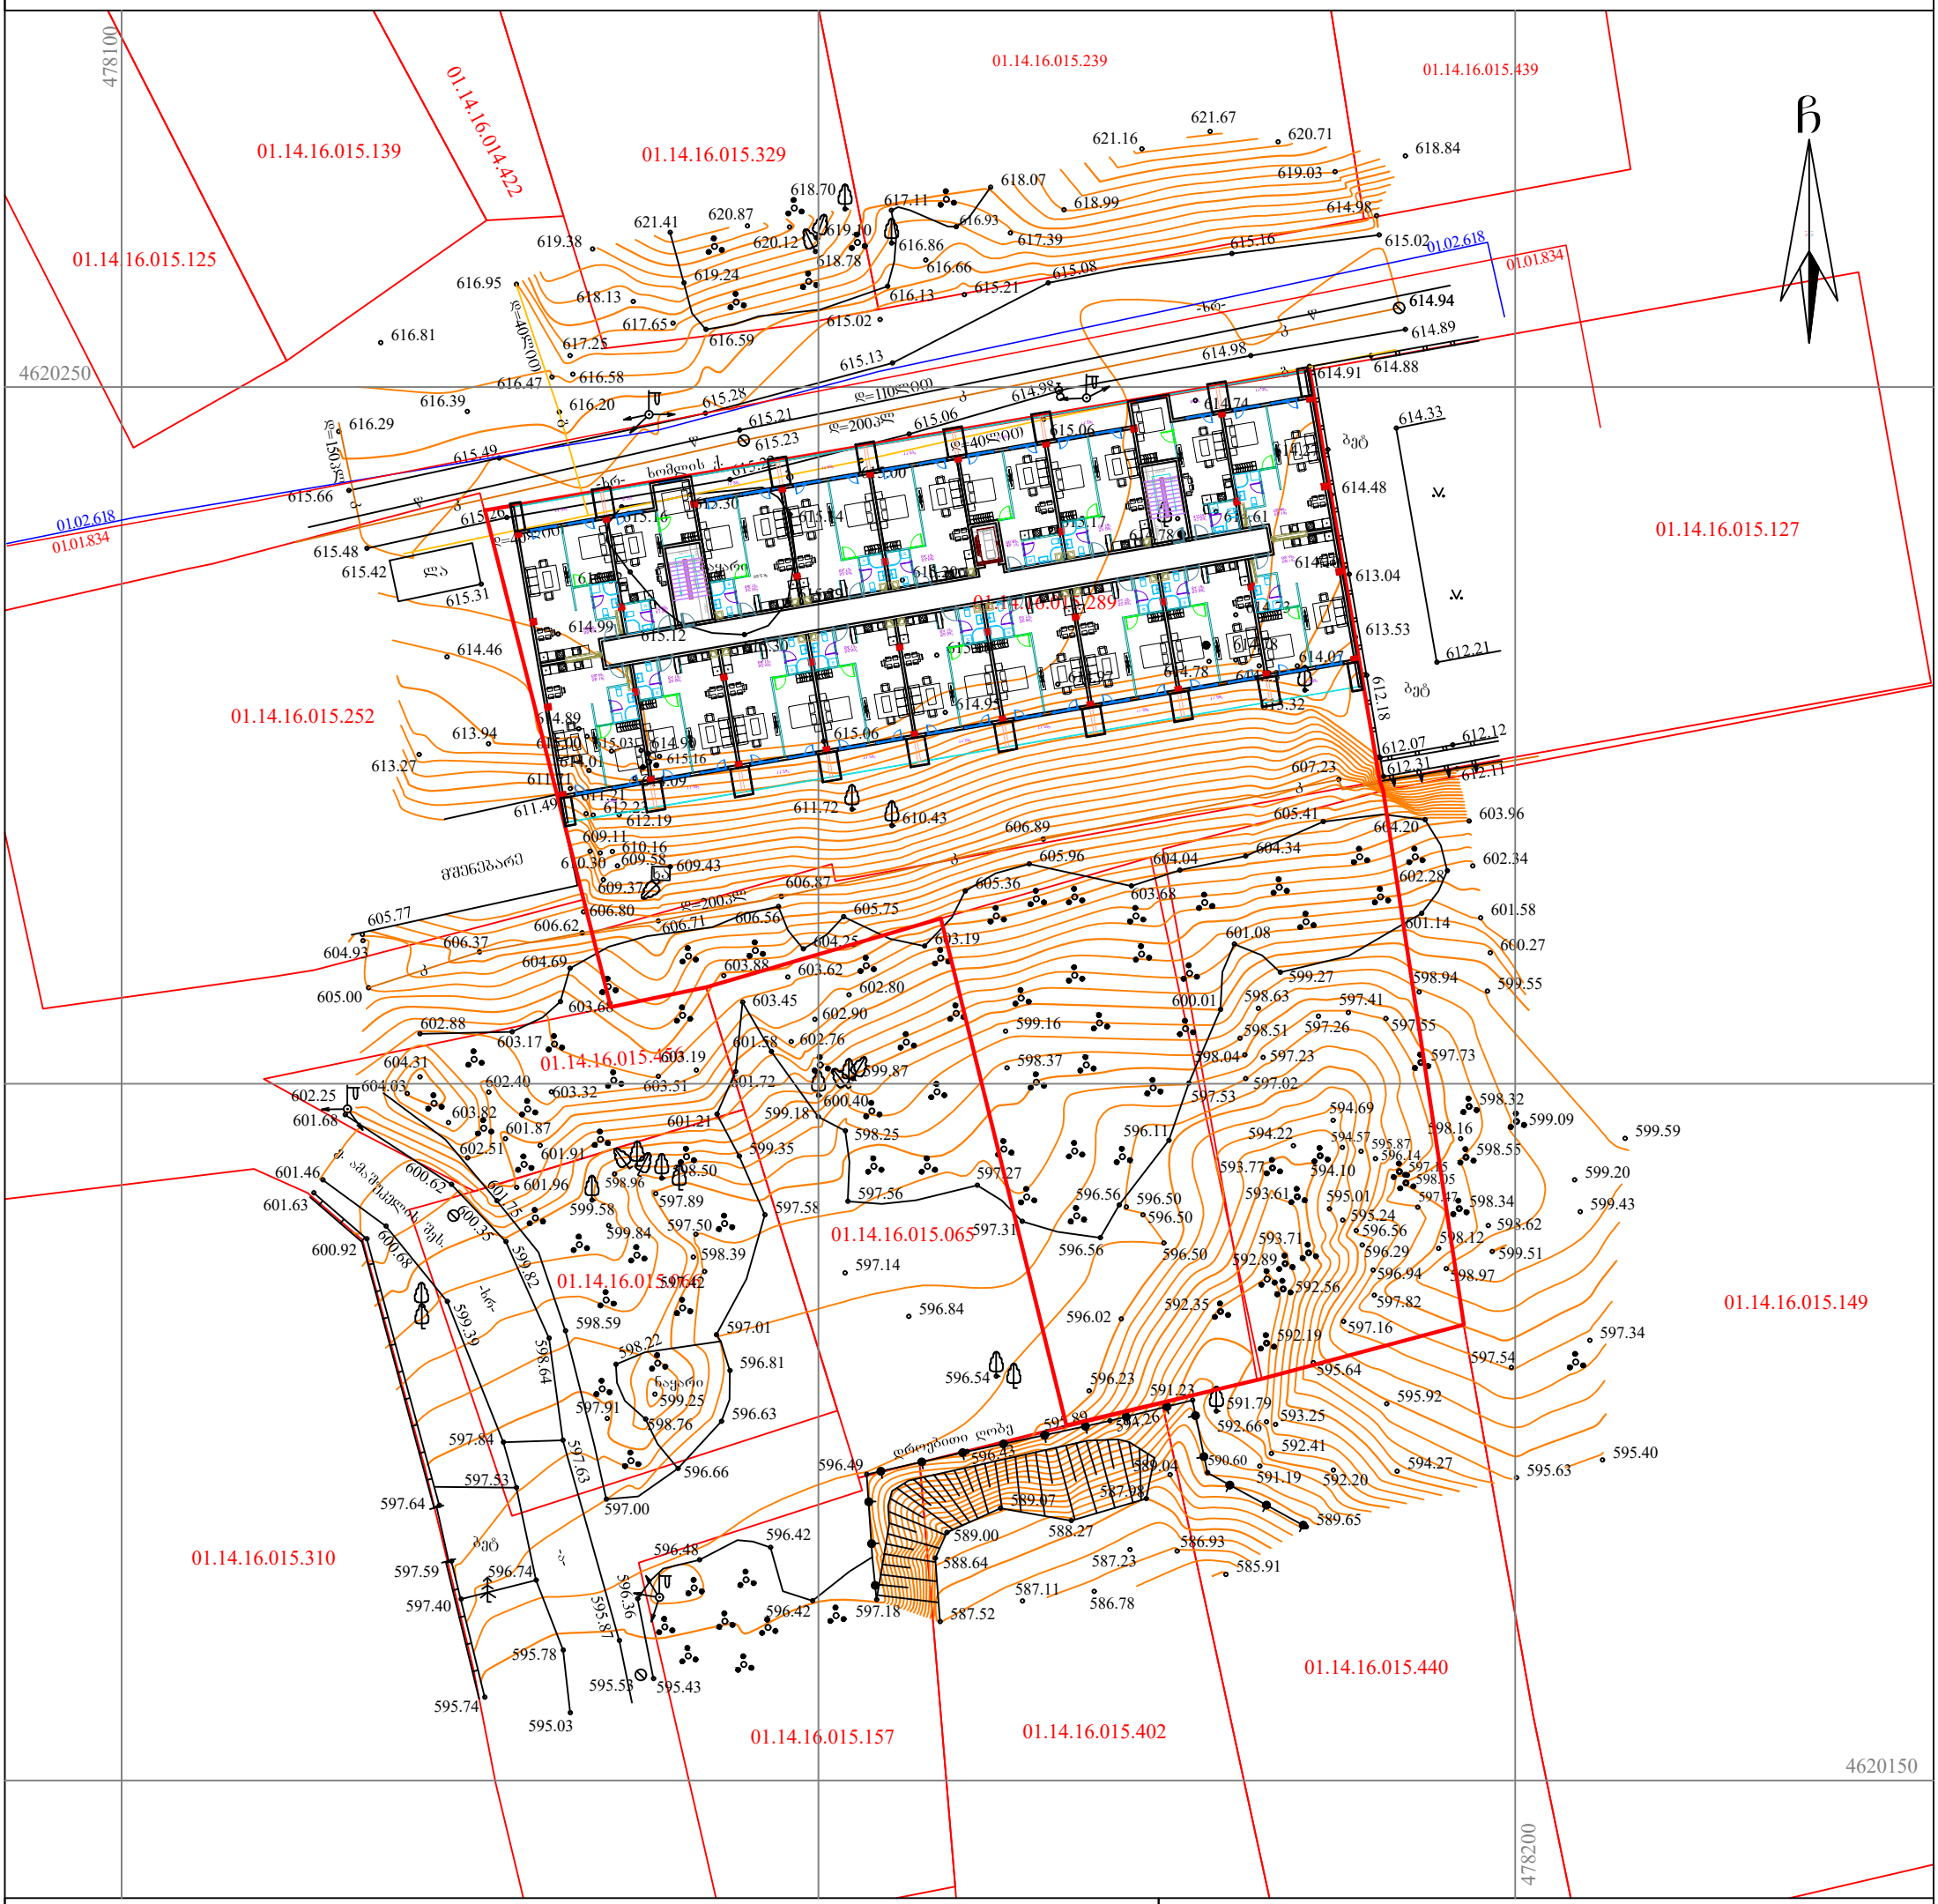

01.14.16.015.289

01.14.16.015.329 01.14.16.014.422

01.14.16.015.139

01.14.16.015.125

01.14.16.015.239 01.14.16.015.439

01.14.16.015.252

01.14.16.015.310

01.14.16.015.157 01.14.16.015.402

01.14.16.015.440

01.14.16.015.149

01.14.16.015.127

01.14.16.015.456

01.14.16.015.066

01.14.16.015.065

596.49

597.18

596.54 596.23

596.02

596.50

596.50

596.50 596.56

596.56

591.23

590.60

589.65

591.19

592.41

592.20

593.25 592.66

595.64
595.92

594.27 595.63

595.40

597.34
597.54

599.51

599.43

599.20

598.62

598.34

598.55

598.16

598.32
599.09

598.05

597.15

597.47 598.12
598.97
597.82
597.16

596.94

596.29

596.56

595.24

595.01

595.87
596.14

594.57 594.69
594.10

594.22

593.77
593.61

593.71
592.89
592.56

592.19

592.35

591.79

596.11

597.53

597.02

598.04 597.23

598.51

598.63 600.01

601.08

599.27

597.26

597.41
597.55
597.73

598.94 599.55

600.27

601.58

602.34

603.96
604.20

602.28

601.14

607.23

605.41

604.34 604.04

603.68

605.96

606.89

605.36

603.19

605.75 606.56
604.25

606.87

606.62
606.37

605.00

604.93

606.80

609.37

609.58
xa 609.43

610.16
610.30

609.11

612.19

612.23

611.21

611.71 614.09

614.01

615.00 615.03 614.90
615.16

614.89
613.94

613.27

614.46

614.99 615.12 615.30

615.29

615.14

615.30
615.16

615.02

615.42

616.20

616.95

615.00

615.06

614.94

615.02

614.98

615.21

615.02

615.48

615.66

616.81

616.39

616.47 616.58

617.25

619.38

618.13
617.65
616.59

619.24

621.41 620.87
620.12

619.10
618.78

618.70 617.11

616.86
616.66
616.13

616.93

618.07

617.39

618.99

621.16

621.67
620.71

619.03

618.84

614.91 614.88

ბეტ

614.27

613.04

614.48

614.10

613.53
614.07

613.32

614.23

614.78
614.78

614.73

614.78

614.61

614.74

615.17

615.20

614.97
614.95
615.06

611.72 610.43

616.29

615.10

602.88
603.17

603.68

604.69

603.32

601.91
601.96

602.51

601.87

603.82

602.40

604.31

604.03 602.25
601.68

601.46

601.63

600.92

598.59

597.91
597.84

597.53
597.64

597.59

597.40

596.74

595.78
595.53

595.03

595.74

595.43

596.48

596.42

596.42

596.66

596.63

596.81

597.01

597.00

598.76

599.25

599.84

599.58

598.96 598.50
597.89
597.50
598.39
597.42

597.58

597.56

598.25

599.18

599.35

601.21

601.72

603.19
603.51

603.45

603.88 603.62

602.90

602.80

601.58 602.76

600.40

599.87

596.84

597.14

597.27

597.31

598.37

599.16

599.59

587.52

588.64

589.00

589.07
588.27

587.98

589.04

586.93
587.23

586.78

587.11

585.91

დირექტორი: რ. კირკიტაძე

მასშტაბი: 1:500

აზომა:

დახაზა:

CMADE BY KIRKI MADE BY KIRKI

ლ. ჯამბაზიშვილი

03.02.2020w.

დამკვეთი

g

k

kg

w

სან

Tg

პირობითი აღნიშვნები

შენიშვნა:

qs
qa

1)

2)

ქალაქი თბილისი, ნუცუბიძის პლატო, II, III და IV მ/რ-ების მიმდებარე ტერიტორია, (ნაკვეთები #15/121, #31, #19, #30 და #30ა),
(s/k 01.14.16.015.289, 01.14.16.015.066, 01.14.16.015.068 da 01.14.16.015.043)
შპს "პილარ ჯგუფი"-ს (ID :406294825) (დანარჩენი მესაკუთრეები იხ. ამონაწერში) საკუთრებაში არსებული 1775, 567, 612, 570 და 611 კვ.მ. არასასოფლო-სამეურნეო დანიშნულების მიწის ნაკვეთის და მისი მიმდებარე ტერიტორიის ტოპოგრაფიული

e. kvekvecia

F:\PROJECT-all\LOGO_K_K.jpg

ვინაიდან გეგმაზე დატანილია მხოლოდ რეგისტრირებული მიწისქვეშა კომუნიკაციები მათი მდებარეობების დაზუსტება მოხდეს ყველა კომუნიკაციის წარმომადგენლებთან

გეგმაზე დატანილია საჯარო რეესტრში რეგისტრირებული ნაკვეთის საზღვრები

nayari

nayari

ბეტ

k

k

k

d=200pl d=150pl

k

w

w

w

დ=110ლით

ბეტ

478200

4620150 478100

4620250

01.02.618

01.02.618 01.01.834

01.01.834

შპს "პილარ ჯგუფი"

I, II სართულები

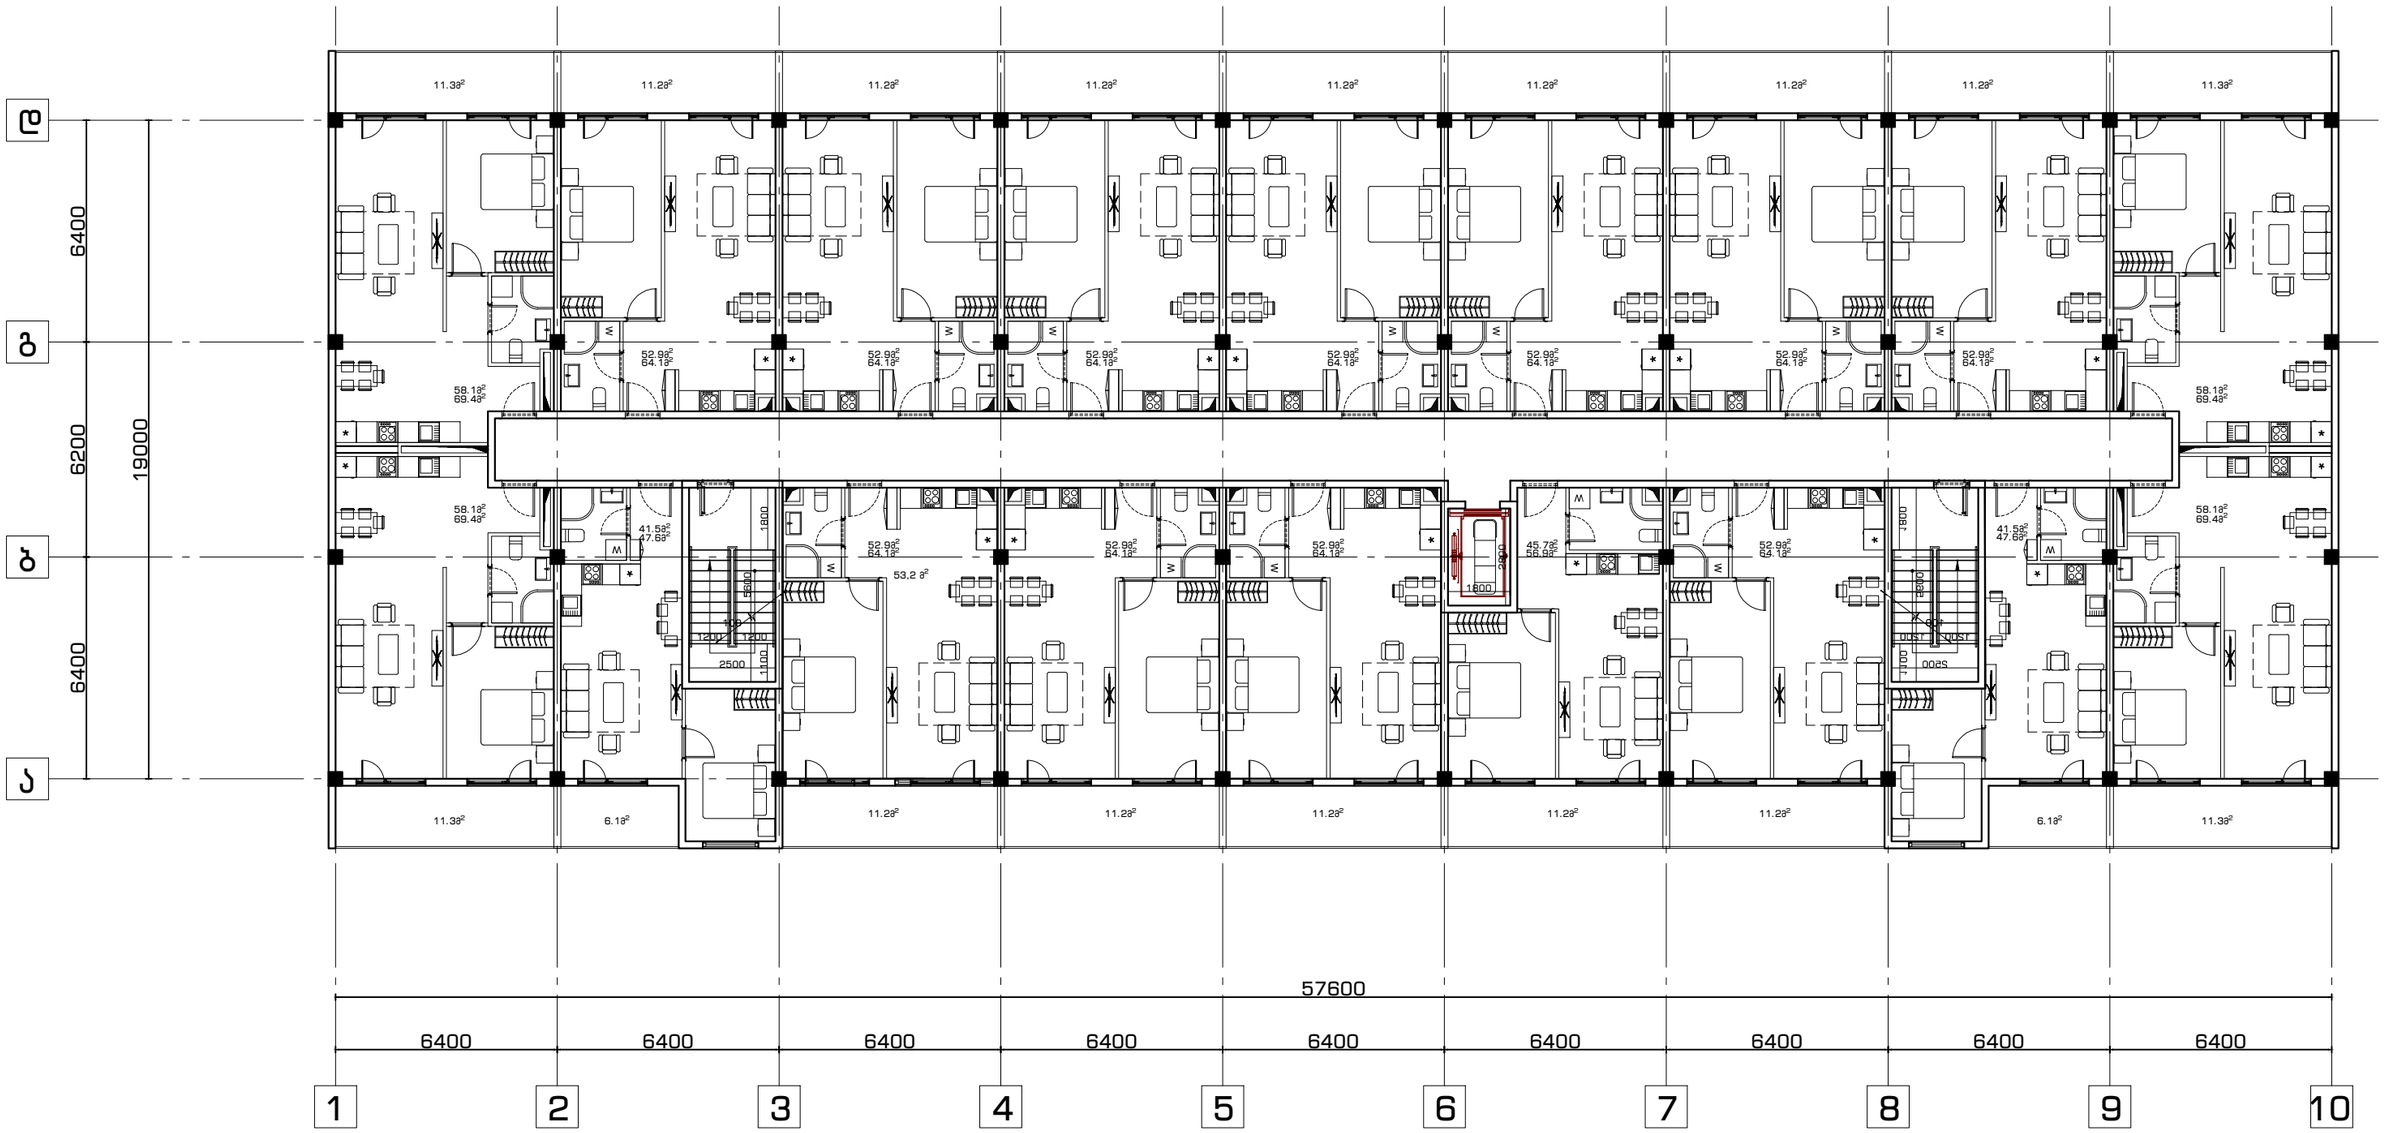

III, IV სართულები

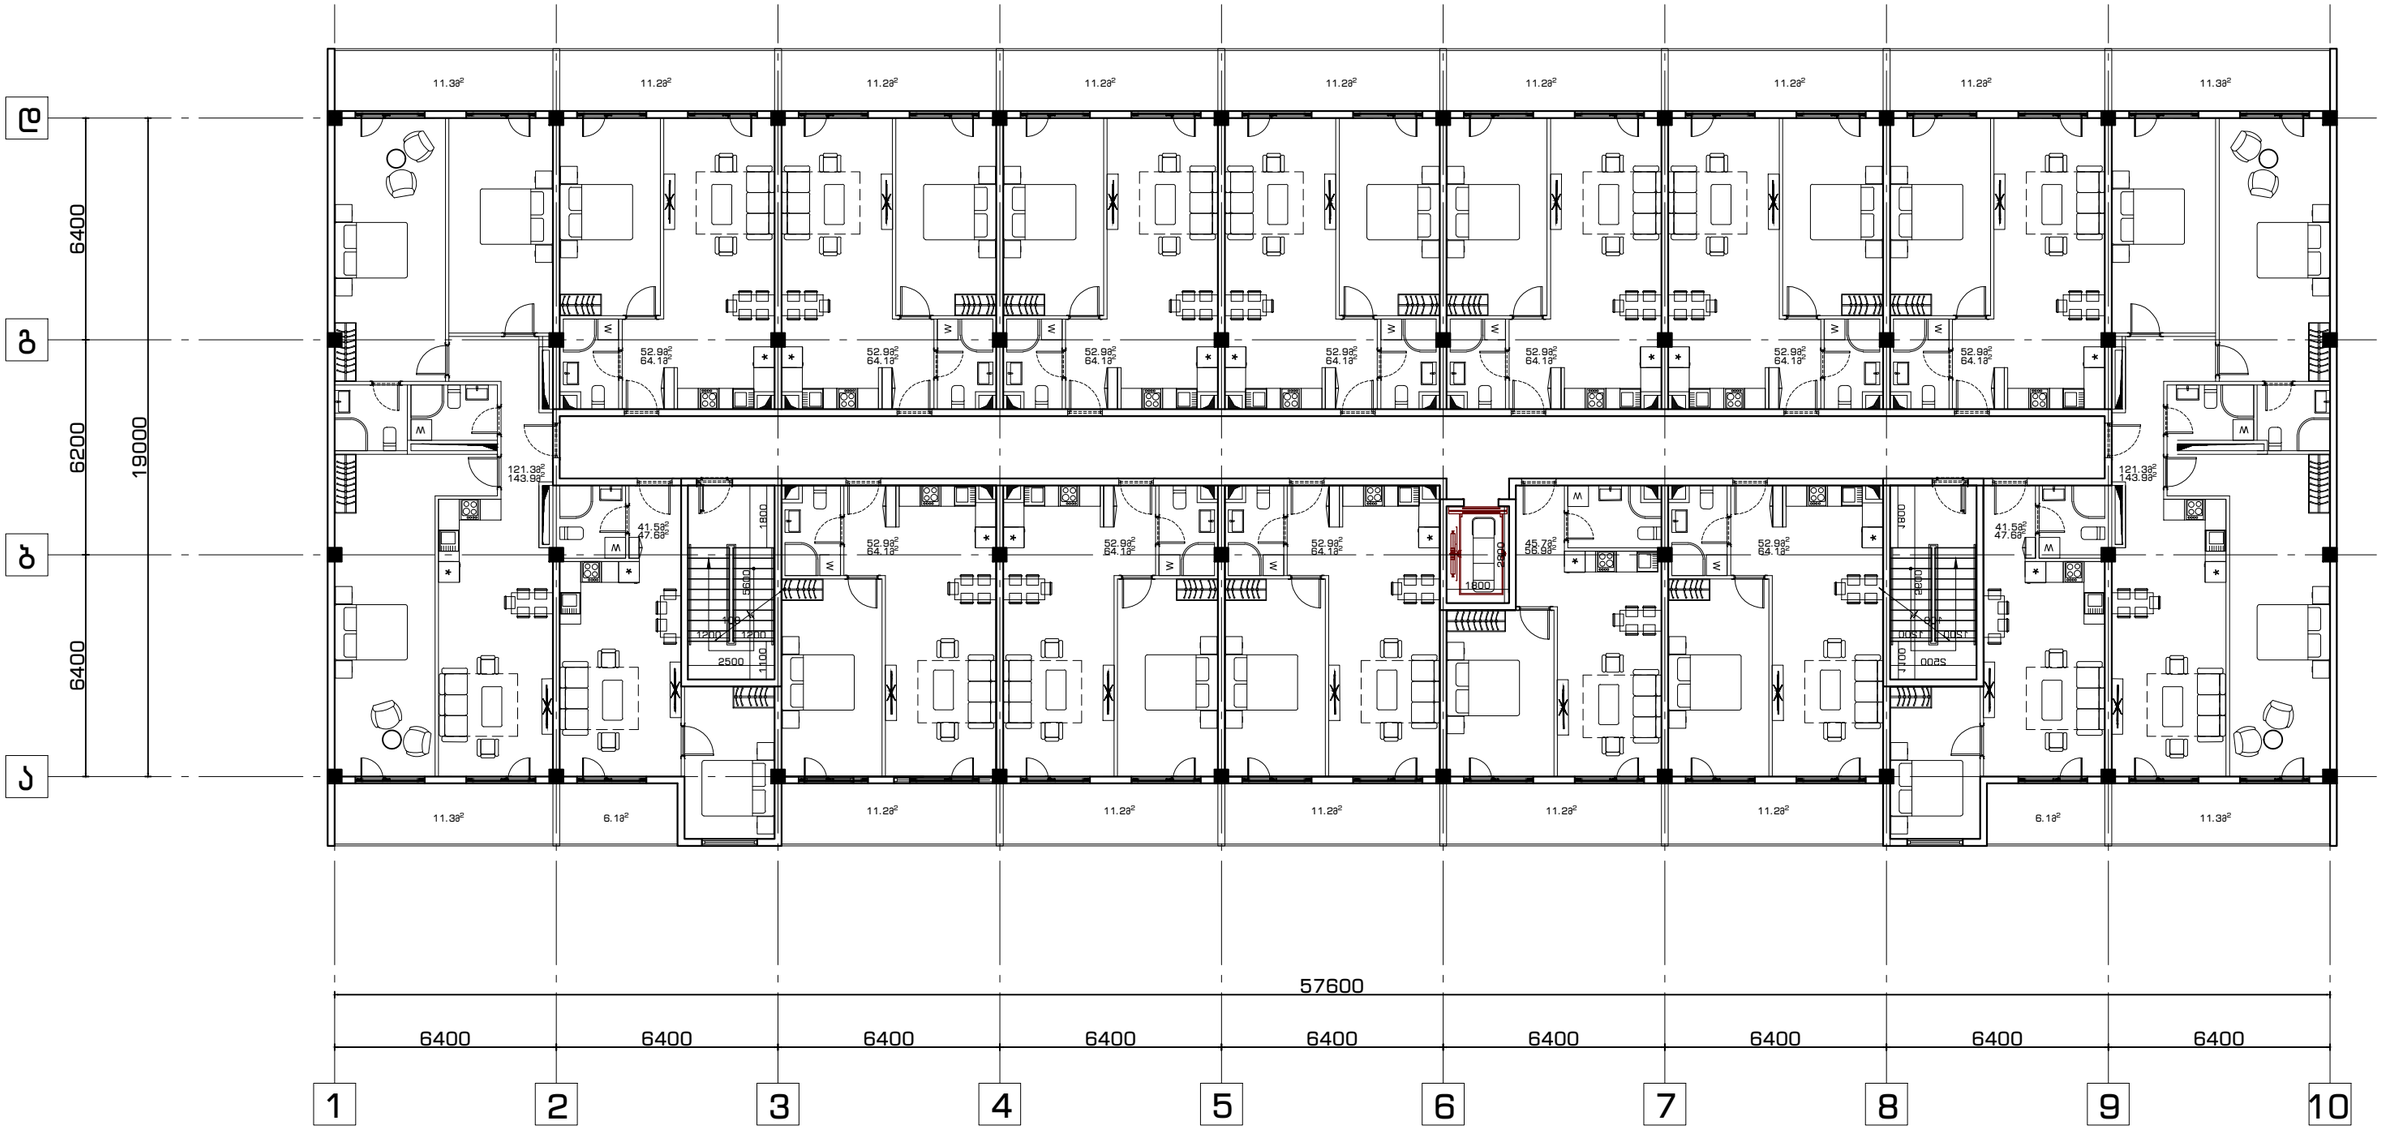

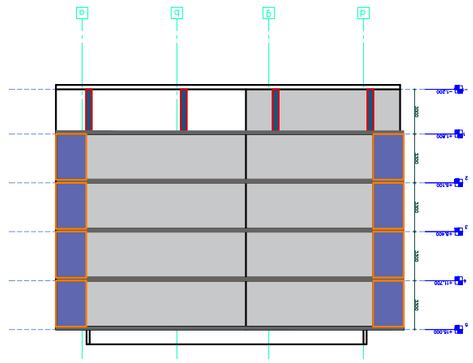

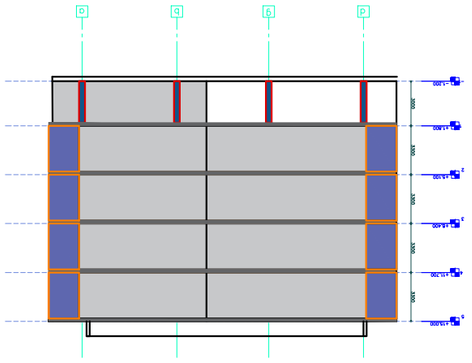

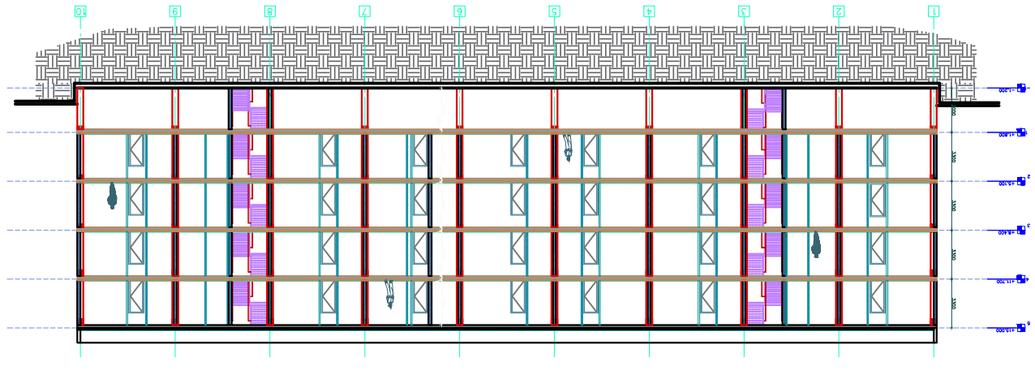

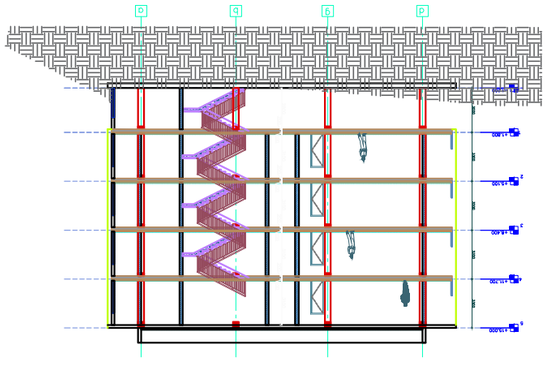

განივი ჭრილი გრძივი ჭრილი

ფასადი 10-1 ღერძებში

ფასადი 1-10 ღერძებში ფასადი ა-დ ღერძებში

ფასადი დ-ა ღერძებში