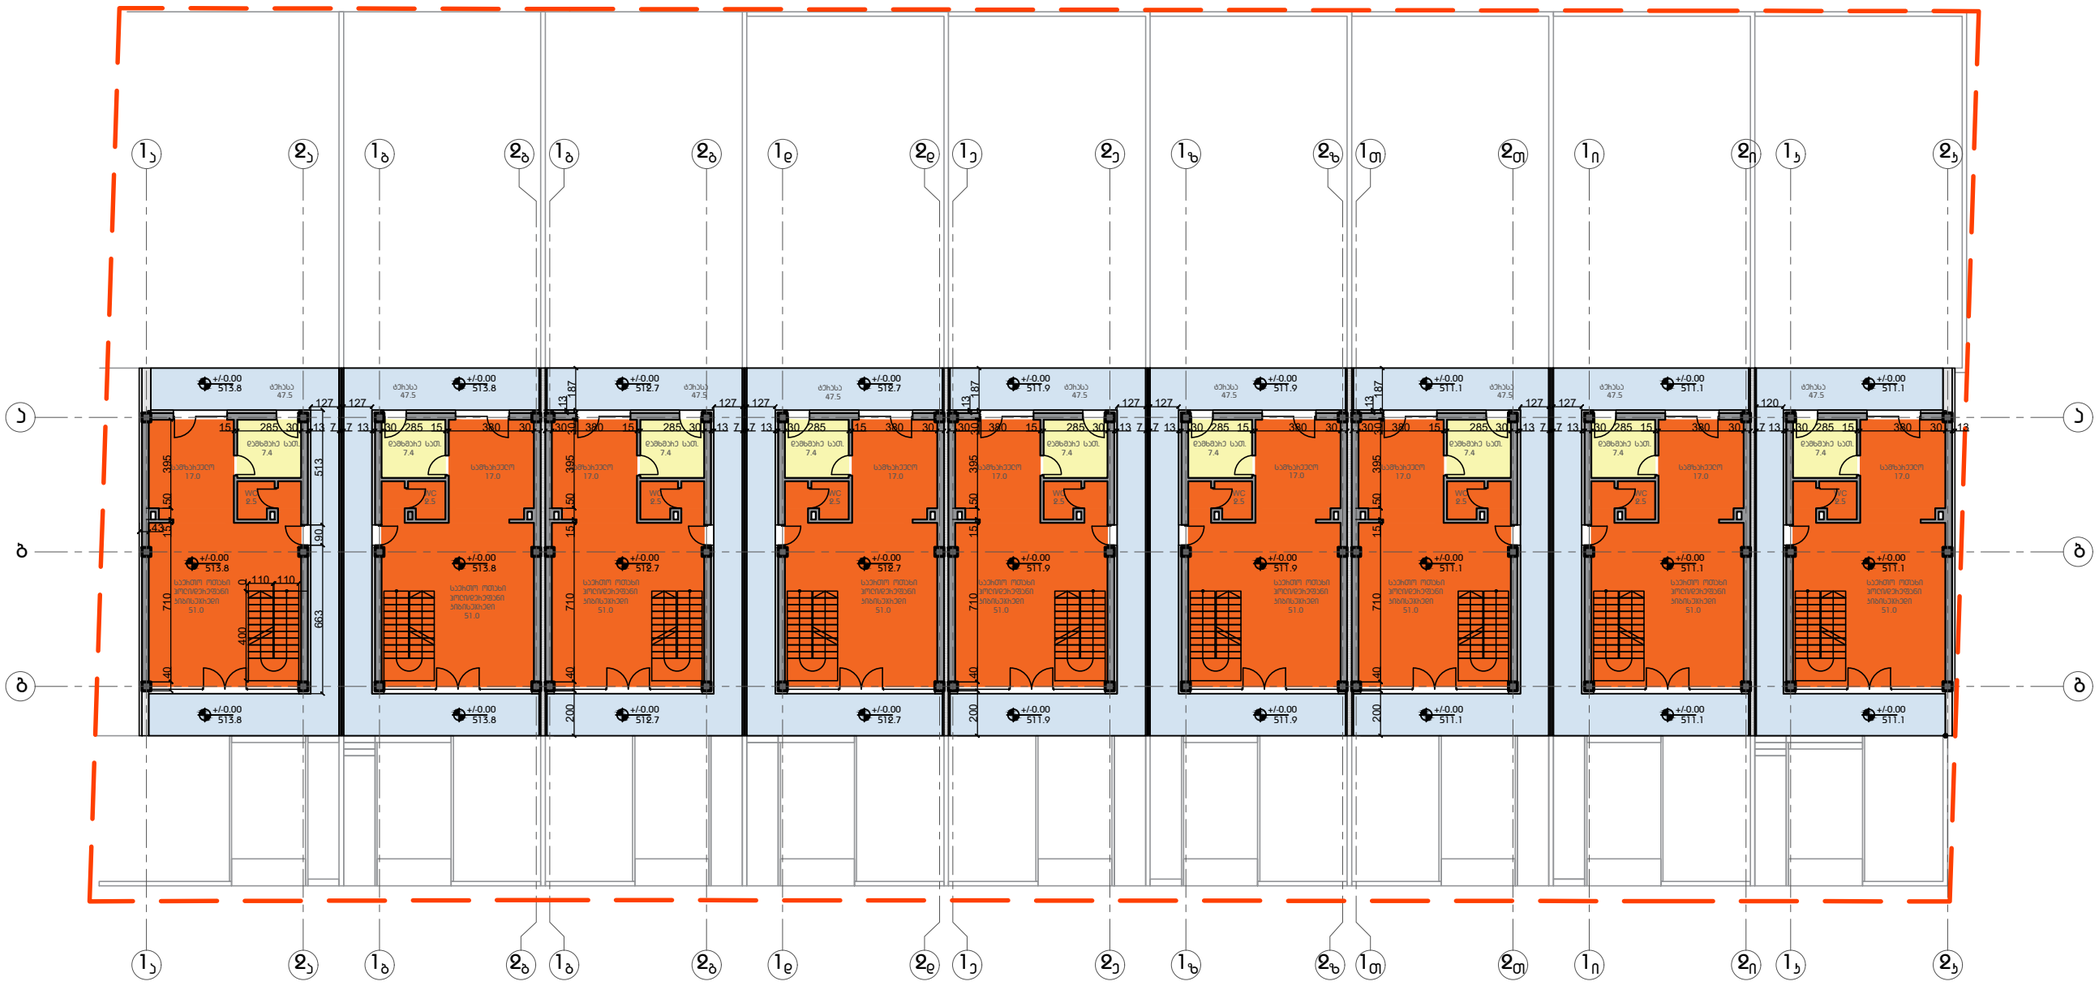

მასშტაბი თარიღი

პროექტის ნახაზის სტადია:

დახაზა შეამოწმა

სათაური:

პროექტის დასახელება:

საპროექტო ჯგუფი:

პროექტის დამკვეთი:

სტატუსი:

შენიშვნები:

პროექტის სტადიები: A B ჩ E F

ლევან სიხარულიძე ---------------- არქიტექტორი პრ. ავტორი

- - - - - - - - - - - - - - - - - შ ე ა ს რ უ ლ ა გიორგი ცინცაბაძე ----------------- სტრუქტურული ინჟინერი

სანებართვო დოკუმენტაცია

საცხოვრებელი სახლები დიღომში

1:200 @A2 05.2019 ?.?.

- A-100 c

გეგმა ნიშნულზე +/-0.00

შპს ``ისთერნ ანალიტიკს დეველოფმენთ``
ID 405307742

(მიწის ნაკვეთის მისაკუთრე) კონტრაქტორი:

D

ID: 405308206

სიხარულიძე არქიტექტურული ბიურო შ.პ.ს. საქართველო. თბილისი. დ. აღმაშენებლის ხევ. #240
კ.ბენდუქიძის საუნივერსიტეტო კამპუსი B

e-mail: info@sabdesign.org
ტელ: +995 574 170888

+995 577 502110

SAB

საპროექტო ორგანიზაცია:

პირობითი ნიშნები:

· გეგმაზე მოცემულია სტრუქტურული ელემენტები ტექნიკური დიზაინის

სტადიის დონეზე. · სახურავიდან წყლის გადაყვანა მოხდება საკუთარ ტერიტორიაზე. · --- შენობებს შორის სივრცე შეივსება არაწვადი თბოსაიზოლაციო ფენით

და ფასადის მხარეს დაიფარება შავი ფერის

· ალუმინის პანელით II დონეზე, I დონეზე კი კერამოგრანიტის ფილით. · - · - · - · - · - · - · - · - · - · -

გეგმა ნიშნულზე +/-0.00

SAB

N^

?.?.

1a 2a 1b 2b 1g 2g 1d 2d 1e 2e 1z 2z 1T 2T 1i 2i 1k 2k

1a 2a 1b 2b 1g 2g 1d 2d 1e 2e 1z 2z 1T 2T 1i 2i 1k 2k

a

b

g

a

b

g

+/-0.00

513.8 +/-0.00

513.8 +/-0.00

512.7 +/-0.00

512.7 +/-0.00

511.9 +/-0.00

511.9 +/-0.00

511.1 +/-0.00

511.1 +/-0.00

511.1

გეგმარებითი აღნიშვნები: რკინაბეტონი შემავსებელი

კედლის მოპირკეთება ექსტ. თბოიზოლაცია ტერასის მოპირკეთება

+/-0.00

513.8 +/-0.00

513.8 +/-0.00

512.7 +/-0.00

512.7 +/-0.00

511.9 +/-0.00

511.9 +/-0.00

511.1 +/-0.00

511.1 +/-0.00

511.1

+/-0.00

513.8 +/-0.00

513.8 +/-0.00

512.7 +/-0.00

512.7 +/-0.00

511.9 +/-0.00

511.9 +/-0.00

511.1 +/-0.00

511.1 +/-0.00

511.1

სამზარეულო
17.0

საერთო ოთახი
ჰოლი/დერეფანი

კიბისუჯრედი 51.0

WC
2.5

დამხმარე სათ. 7.4

ტერასა 47.5

დამხმარე სათ. 7.4 ჭჩ

2.5 WC

2.5 WC

2.5 WC

2.5 WC

2.5 WC

2.5 WC

2.5 WC

2.5

დამხმარე სათ. 7.4

დამხმარე სათ. 7.4

დამხმარე სათ. 7.4

დამხმარე სათ. 7.4

დამხმარე სათ. 7.4

დამხმარე სათ. 7.4

დამხმარე სათ. 7.4
სამზარეულო
17.0

სამზარეულო
17.0

სამზარეულო
17.0

სამზარეულო
17.0

სამზარეულო
17.0

სამზარეულო
17.0

სამზარეულო
17.0

სამზარეულო
17.0

საერთო ოთახი
ჰოლი/დერეფანი

კიბისუჯრედი 51.0

საერთო ოთახი
ჰოლი/დერეფანი

კიბისუჯრედი 51.0

საერთო ოთახი
ჰოლი/დერეფანი

კიბისუჯრედი 51.0

საერთო ოთახი
ჰოლი/დერეფანი

კიბისუჯრედი 51.0

საერთო ოთახი
ჰოლი/დერეფანი

კიბისუჯრედი 51.0

საერთო ოთახი
ჰოლი/დერეფანი

კიბისუჯრედი 51.0

საერთო ოთახი
ჰოლი/დერეფანი

კიბისუჯრედი 51.0

საერთო ოთახი
ჰოლი/დერეფანი

კიბისუჯრედი 51.0

ტერასა 47.5

ტერასა 47.5

ტერასა 47.5

ტერასა 47.5

ტერასა 47.5

ტერასა 47.5

ტერასა 47.5

ტერასა 47.5 13

127

7

43

127

15 7 13 30 285 15 380 30 30 380 15 285 30 13

127

7 7

127

13 30 285 15 380 30 30 380 15 285 30 13

127

7 7

127

13 30 285 15 380 30 30 380 15 285 30 13

127

7 7

127

13 30 285 15 380 30 7

120

13 30 285 15 380 30 13 395 50 15 710 40

0

110 110 400 187 13 30 395 50 15 710 40 200 187 13 30 395 50 15 710 40 200 187 13 30 395 50 15 710 40 200 513 90 663

285 30

საცხოვრებელი ფართობი - 634.5 კვ.მ.

საზაფხულო ფართობი - 427.5 კვ.მ.

დამხმარე ფართობი - 66.6 კვ.მ.

მშენებლობის ნებართვაში დაფიქსირებული ფართობების გრაფიკული განმარტება

საჯარო რეესტრის ეროვნულ სააგენტოში წარსადგენად.

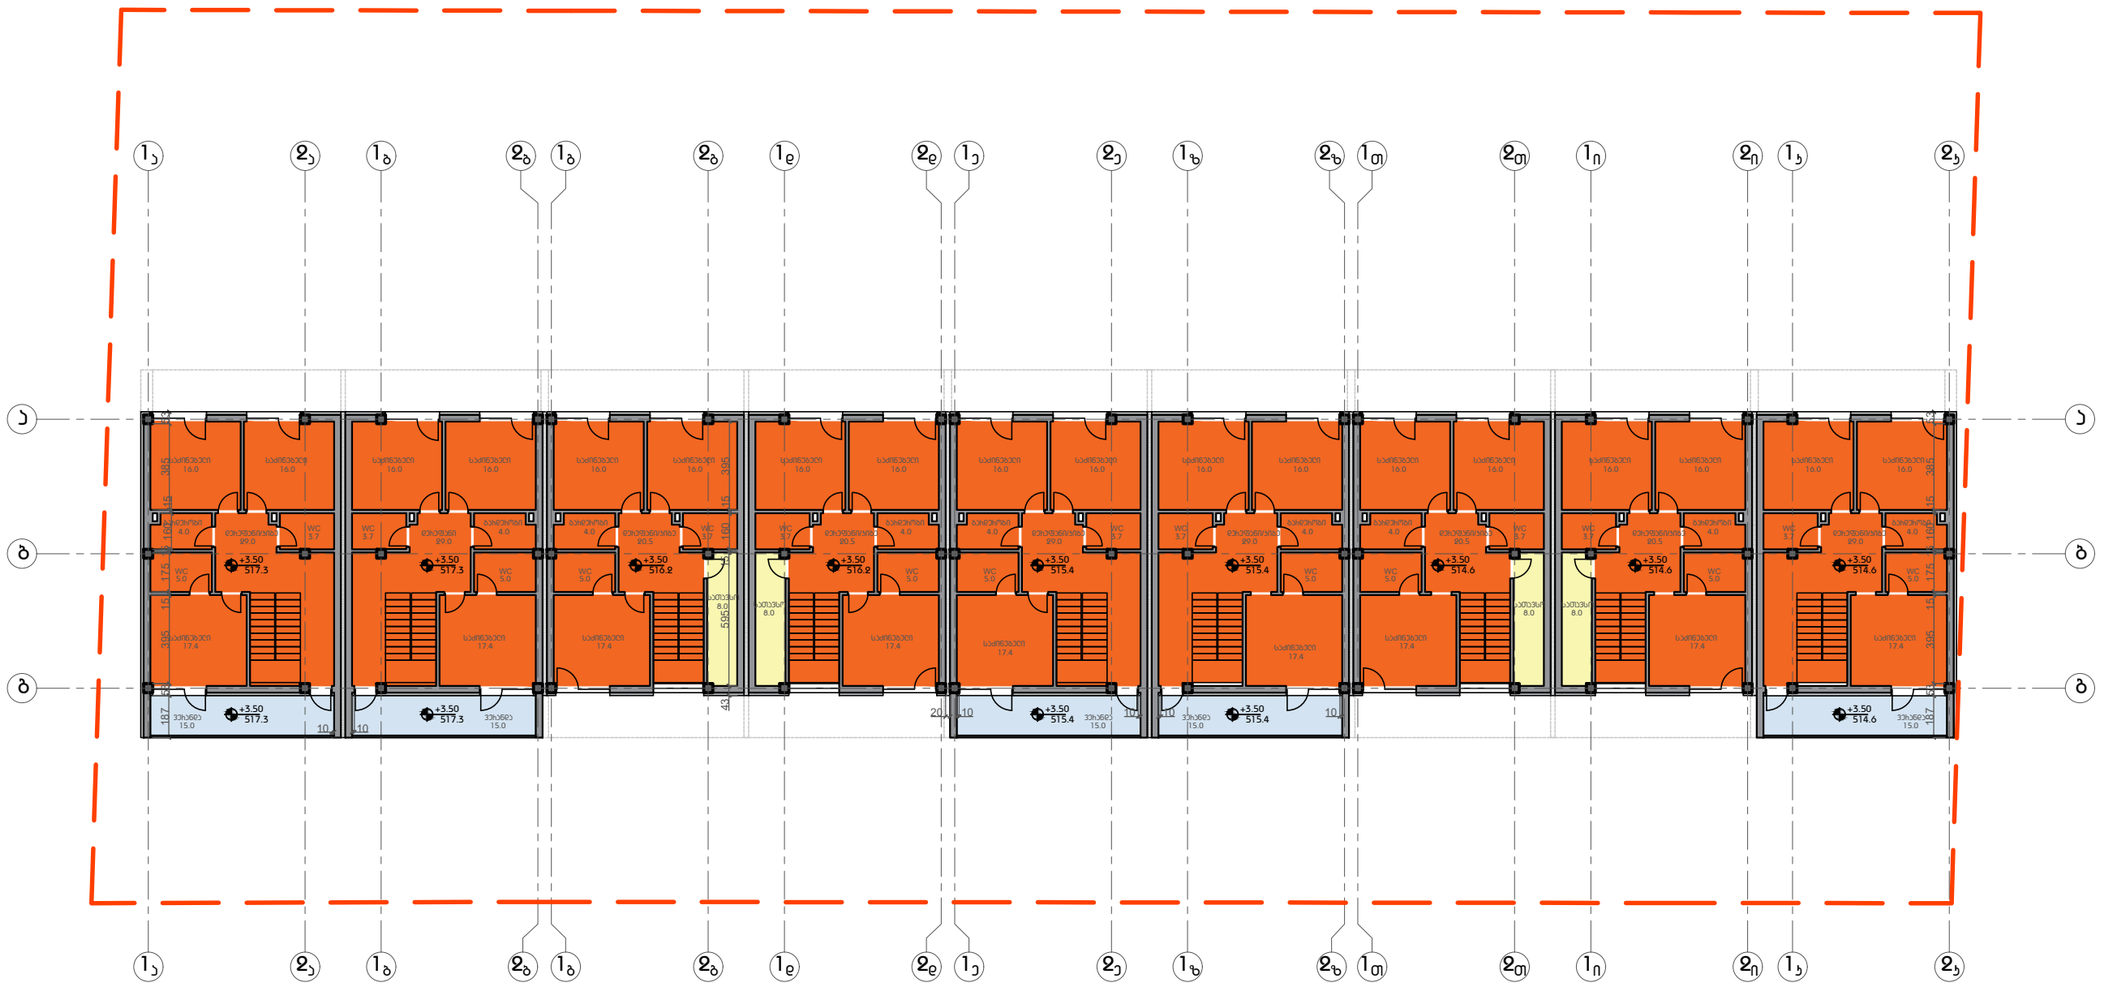

მასშტაბი თარიღი

პროექტის ნახაზის სტადია:

დახაზა შეამოწმა

სათაური:

პროექტის დასახელება:

საპროექტო ჯგუფი:

პროექტის დამკვეთი:

სტატუსი:

შენიშვნები:

პროექტის სტადიები: A B ჩ E F

ლევან სიხარულიძე ---------------- არქიტექტორი პრ. ავტორი

- - - - - - - - - - - - - - - - - შ ე ა ს რ უ ლ ა გიორგი ცინცაბაძე ----------------- სტრუქტურული ინჟინერი

სანებართვო დოკუმენტაცია

საცხოვრებელი სახლები დიღომში

1:200 @A2 05.2019 ?.?.

- A-200 c

გეგმა ნიშნულზე + 3.50

შპს ``ისთერნ ანალიტიკს დეველოფმენთ``
ID 405307742

(მიწის ნაკვეთის მისაკუთრე) კონტრაქტორი:

D

ID: 405308206

სიხარულიძე არქიტექტურული ბიურო შ.პ.ს. საქართველო. თბილისი. დ. აღმაშენებლის ხევ. #240
კ.ბენდუქიძის საუნივერსიტეტო კამპუსი B

e-mail: info@sabdesign.org
ტელ: +995 574 170888

+995 577 502110

SAB

საპროექტო ორგანიზაცია:

პირობითი ნიშნები: საკადასტრო საზღვარი

· გეგმაზე მოცემულია სტრუქტურული ელემენტები ტექნიკური დიზაინის

სტადიის დონეზე. · სახურავიდან წყლის გადაყვანა მოხდება საკუთარ ტერიტორიაზე. · --- შენობებს შორის სივრცე შეივსება არაწვადი თბოსაიზოლაციო ფენით

და ფასადის მხარეს დაიფარება შავი ფერის

· ალუმინის პანელით II დონეზე, I დონეზე კი კერამოგრანიტის ფილით. · - · - · - · - · - · - · - · - · - · -

გეგმა ნიშნულზე +3.50

SAB

N^

?.?.

გეგმარებითი აღნიშვნები: რკინაბეტონი შემავსებელი

კედლის მოპირკეთება ექსტ. თბოიზოლაცია ტერასის მოპირკეთება

+3.50

517.3 +3.50

517.3 +3.50

516.2 +3.50

516.2 +3.50

515.4 +3.50

515.4 +3.50

514.6 +3.50

514.6 +3.50

514.6

+3.50

517.3 +3.50

517.3 +3.50

515.4 +3.50

515.4 +3.50

514.6

საძინებელი 16.0

საძინებელი 16.0

საძინებელი 16.0

საძინებელი 16.0

საძინებელი 16.0

საძინებელი 16.0

საძინებელი 16.0

საძინებელი 16.0

საძინებელი 16.0

საძინებელი 16.0

საძინებელი 16.0

საძინებელი 16.0

საძინებელი 16.0

საძინებელი 16.0

1a 2a 1b 2b 1g 2g 1d 2d 1e 2e 1z 2z 1T 2T 1i 2i 1k 2k

1a 2a 1b 2b 1g 2g 1d 2d 1e 2e 1z 2z 1T 2T 1i 2i 1k 2k

a

b

g

a

b

g

გარდერობი 4.0 ჭჩ

3.7 WC

5.0

საძინებელი 17.4

დერეფანი/კიბე 29.0

ვერანდა 15.0

ვერანდა 15.0

ვერანდა 15.0

ვერანდა 15.0

ვერანდა 15.0

საძინებელი 17.4

საძინებელი 17.4
საძინებელი 17.4 საძინებელი 17.4 საძინებელი 17.4

საძინებელი 17.4

საძინებელი 17.4

საძინებელი 17.4

სათავსო
8.0

სათავსო
8.0

სათავსო
8.0

სათავსო
8.0

WC

5.0 WC

5.0 WC

5.0 WC

5.0 WC

5.0 WC

5.0 WC

5.0 WC

5.0

WC

3.7 WC

3.7 WC

3.7 WC

3.7 WC

3.7 WC

3.7 WC

3.7 WC

3.7

გარდერობი 4.0

გარდერობი 4.0

გარდერობი 4.0

გარდერობი 4.0

გარდერობი 4.0

გარდერობი 4.0

გარდერობი 4.0

გარდერობი 4.0

საძინებელი 16.0

საძინებელი 16.0

საძინებელი 16.0

საძინებელი 16.0

დერეფანი 29.0

დერეფანი/კიბე 20.5

დერეფანი/კიბე 20.5

დერეფანი/კიბე 20.5

დერეფანი/კიბე 20.5

დერეფანი/კიბე 29.0

დერეფანი/კიბე 29.0

დერეფანი/კიბე 29.0

10 10

20 10 10 10 10 53 385 15 160 15 175 15 395 53 187 395 15 595 43 53 385 15 160 15 175 15 395 53 187 160 15

საცხოვრებელი ფართობი - 785.9 კვ.მ.

საზაფხულო ფართობი - 75 კვ.მ.

დამხმარე ფართობი - 32 კვ.მ.

მშენებლობის ნებართვაში დაფიქსირებული ფართობების გრაფიკული განმარტება

საჯარო რეესტრის ეროვნულ სააგენტოში წარსადგენად.

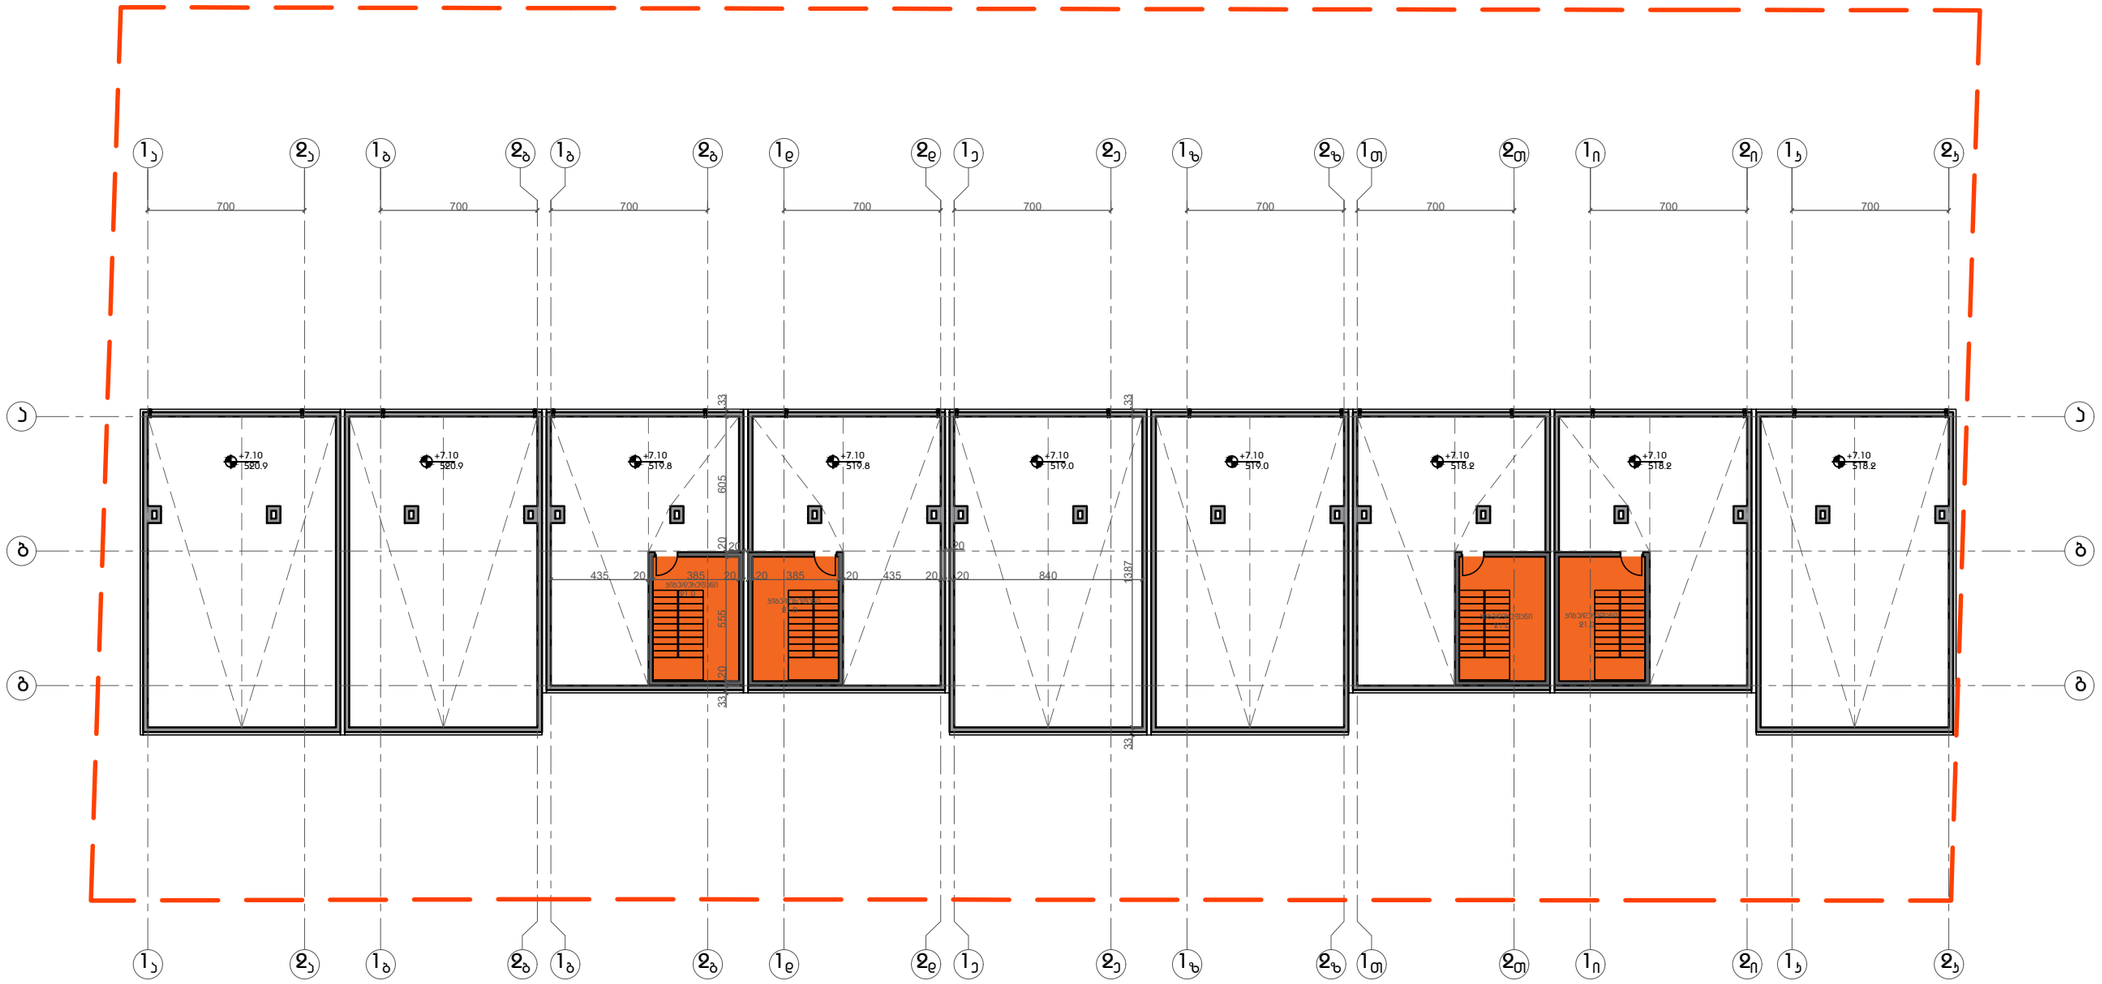

მასშტაბი თარიღი

პროექტის ნახაზის სტადია:

დახაზა შეამოწმა

სათაური:

პროექტის დასახელება:

საპროექტო ჯგუფი:

პროექტის დამკვეთი:

სტატუსი:

შენიშვნები:

პროექტის სტადიები: A B ჩ E F

ლევან სიხარულიძე ---------------- არქიტექტორი პრ. ავტორი

- - - - - - - - - - - - - - - - - შ ე ა ს რ უ ლ ა გიორგი ცინცაბაძე ----------------- სტრუქტურული ინჟინერი

სანებართვო დოკუმენტაცია

საცხოვრებელი სახლები დიღომში

1:200 @A2 05.2019 ?.?.

- A-200 c

გადახურვის გეგმა

შპს ``ისთერნ ანალიტიკს დეველოფმენთ``
ID 405307742

(მიწის ნაკვეთის მისაკუთრე) კონტრაქტორი:

D

ID: 405308206

სიხარულიძე არქიტექტურული ბიურო შ.პ.ს. საქართველო. თბილისი. დ. აღმაშენებლის ხევ. #240
კ.ბენდუქიძის საუნივერსიტეტო კამპუსი B
e-mail: info@sabdesign.org
ტელ: +995 574 170888
+995 577 502110

SAB

საპროექტო ორგანიზაცია:

პირობითი ნიშნები: საკადასტრო საზღვარი

· გეგმაზე მოცემულია სტრუქტურული ელემენტები ტექნიკური დიზაინის

სტადიის დონეზე. · სახურავიდან წყლის გადაყვანა მოხდება საკუთარ ტერიტორიაზე. · --- შენობებს შორის სივრცე შეივსება არაწვადი თბოსაიზოლაციო ფენით

და ფასადის მხარეს დაიფარება შავი ფერის

· ალუმინის პანელით II დონეზე, I დონეზე კი კერამოგრანიტის ფილით. · - · - · - · - · - · - · - · - · - · -

გადახურვის გეგმა

SAB

N^

?.?.

გეგმარებითი აღნიშვნები: რკინაბეტონი შემავსებელი

კედლის მოპირკეთება ექსტ. თბოიზოლაცია ტერასის მოპირკეთება

+7.10

520.9 +7.10

520.9 +7.10

519.8 +7.10

519.8 +7.10

519.0 +7.10

519.0 +7.10

518.2 +7.10

518.2 +7.10

518.2 555 20 605 20 33 33

435 20 385 20 20

20

385 20 435 20

20

20 840 1387 33 33

1a 2a 1b 2b 1g 2g 1d 2d 1e 2e 1z 2z 1T 2T 1i 2i 1k 2k

1a 2a 1b 2b 1g 2g 1d 2d 1e 2e 1z 2z 1T 2T 1i 2i 1k 2k

a

b

g

a

b

g

700 700 700 700 700 700 700 700 700

კიბე/დერეფანი 21.0

საცხოვრებელი ფართობი 84 კვ.მ.

საზაფხულო ფართობი

დამხმარე ფართობი - 0 კვ.მ.

მშენებლობის ნებართვაში დაფიქსირებული ფართობების გრაფიკული განმარტება

საჯარო რეესტრის ეროვნულ სააგენტოში წარსადგენად.

კიბე/დერეფანი 21.0
კიბე/დერეფანი 21.0

კიბე/დერეფანი 21.0