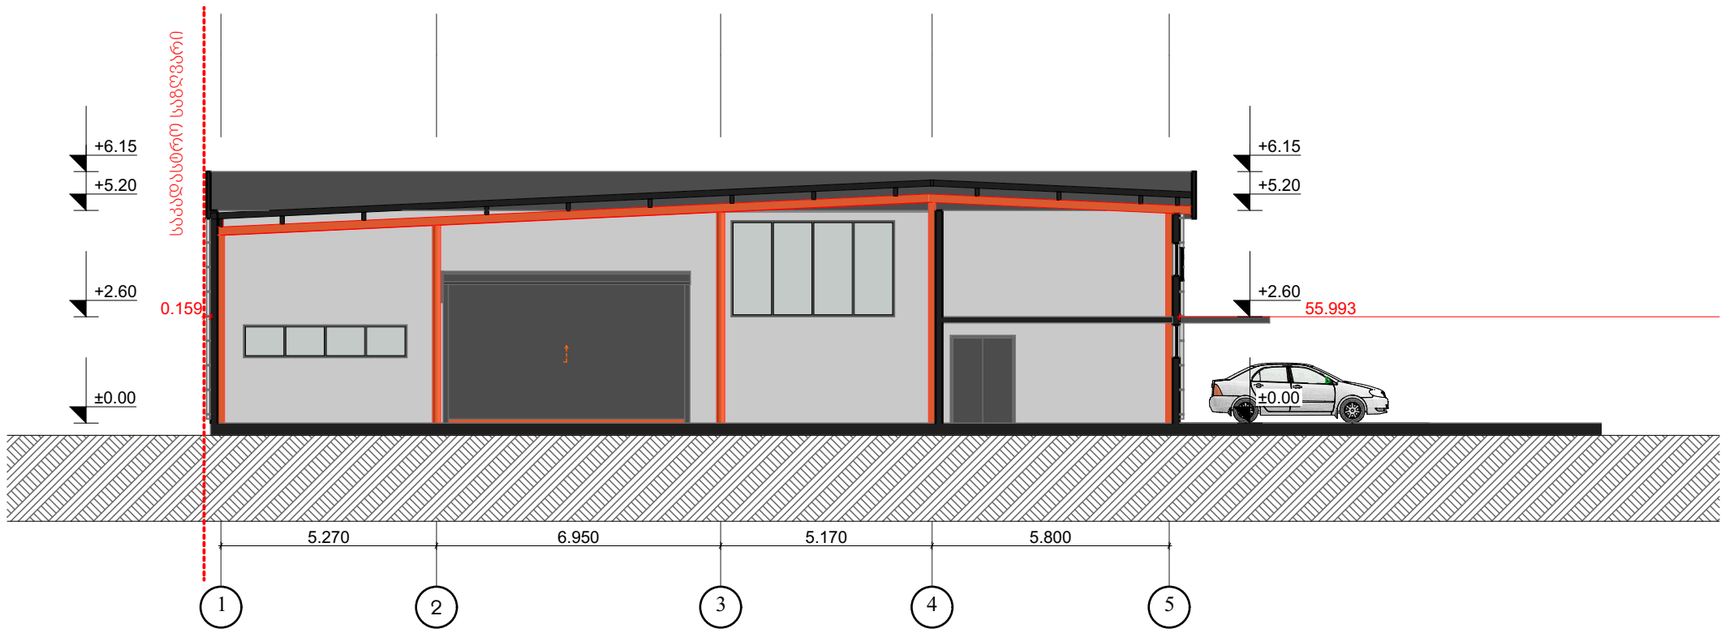

ტექნიკურ-ეკონომიკური მაჩვენებლები

შემსრულებელი:

New City Development

შპს "ნიუ სითი დეველოფმენთ"
ს/ნ 205249248

მისამართი: საქართველო. თბილისი
საკანდელიძის №6
ტელეფონი: 551778888
ელ.ფოსტა: info@ncd.ge

დამკვეთი:

შპს "ბტ ბენეფიტს"
ს/ნ 404560051

მისამართი: საქართველო, თბილისი, დავით აღმაშენებელის ხეივანი, №84

პროექტის სახელწოდება:

კიას სერვისცენტრი

მისამართი:
ქალაქი თბილისი, დავით აღმაშენებლის ხეივანი, N84. ს/კ 01.72.14.034.660

ნახაზის დასახელება:

ჭრილი 1-5

თანამდებობა	გვარი	ხელმოწერა
დირექტორი	ა.ზერეკიძე	
არქიტექტორი	შ.ფიფია	
შეასრულა	შ.ფიფია	

მასშტაბი	1:150		
ფორმატი	A-3		
ფურცელი	№A.05		
თარიღი	2021 წ.		

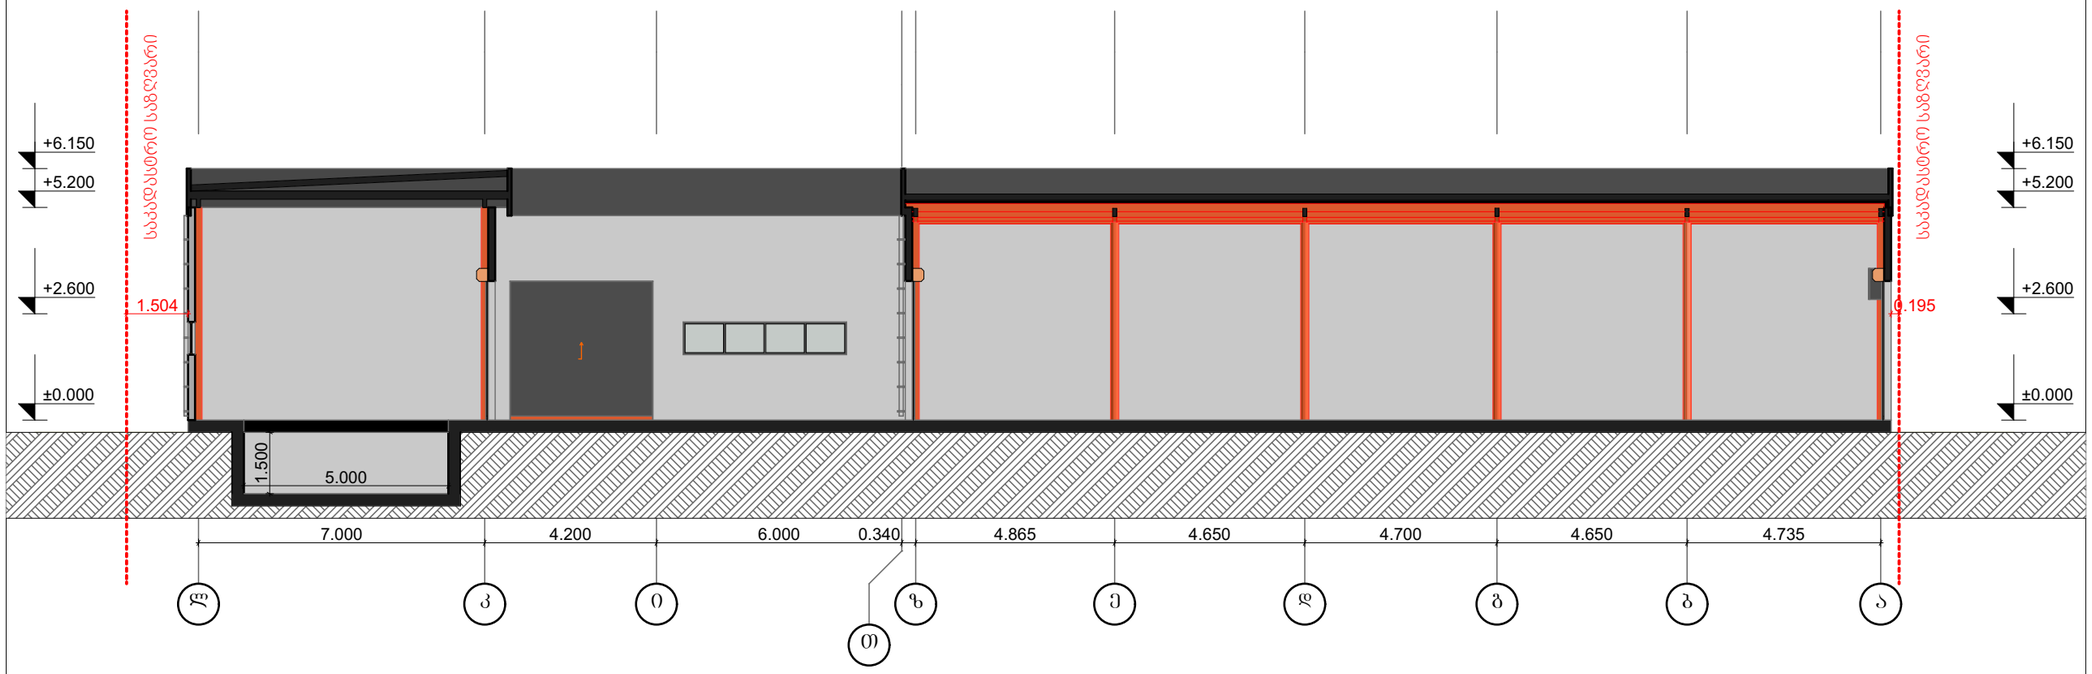

ტექნიკურ-ეკონომიკური მაჩვენებლები

შემსრულებელი:

NCD
New City Development

შპს "ნიუ სითი დეველოფმენთ"
ს/ნ 205249248

მისამართი: საქართველო. თბილისი
საკანდელიძის №6
ტელეფონი: 551778888
ელ.ფოსტა: info@ncd.ge

დამკვეთი:

შპს "ბტ ბენეფიტს"
ს/ნ 404560051

მისამართი: საქართველო, თბილისი, დავით აღმაშენებლის ხეივანი, №84

პროექტის სახელწოდება:

კიას სერვისცენტრი

მისამართი:
ქალაქი თბილისი, დავით აღმაშენებლის ხეივანი, N84. ს/კ 01.72.14.034.660

ნახაზის დასახელება:

ჭრილი ლ-ა

თანამდებობა	გვარი	ხელმოწერა
დირექტორი	ა.ზერეკიძე	
არქიტექტორი	შ.ფიფია	
შეასრულა	შ.ფიფია	

მასშტაბი	1:150		
ფორმატი	A-3		
ფურცელი	№A.06		
თარიღი	2021 წ.		

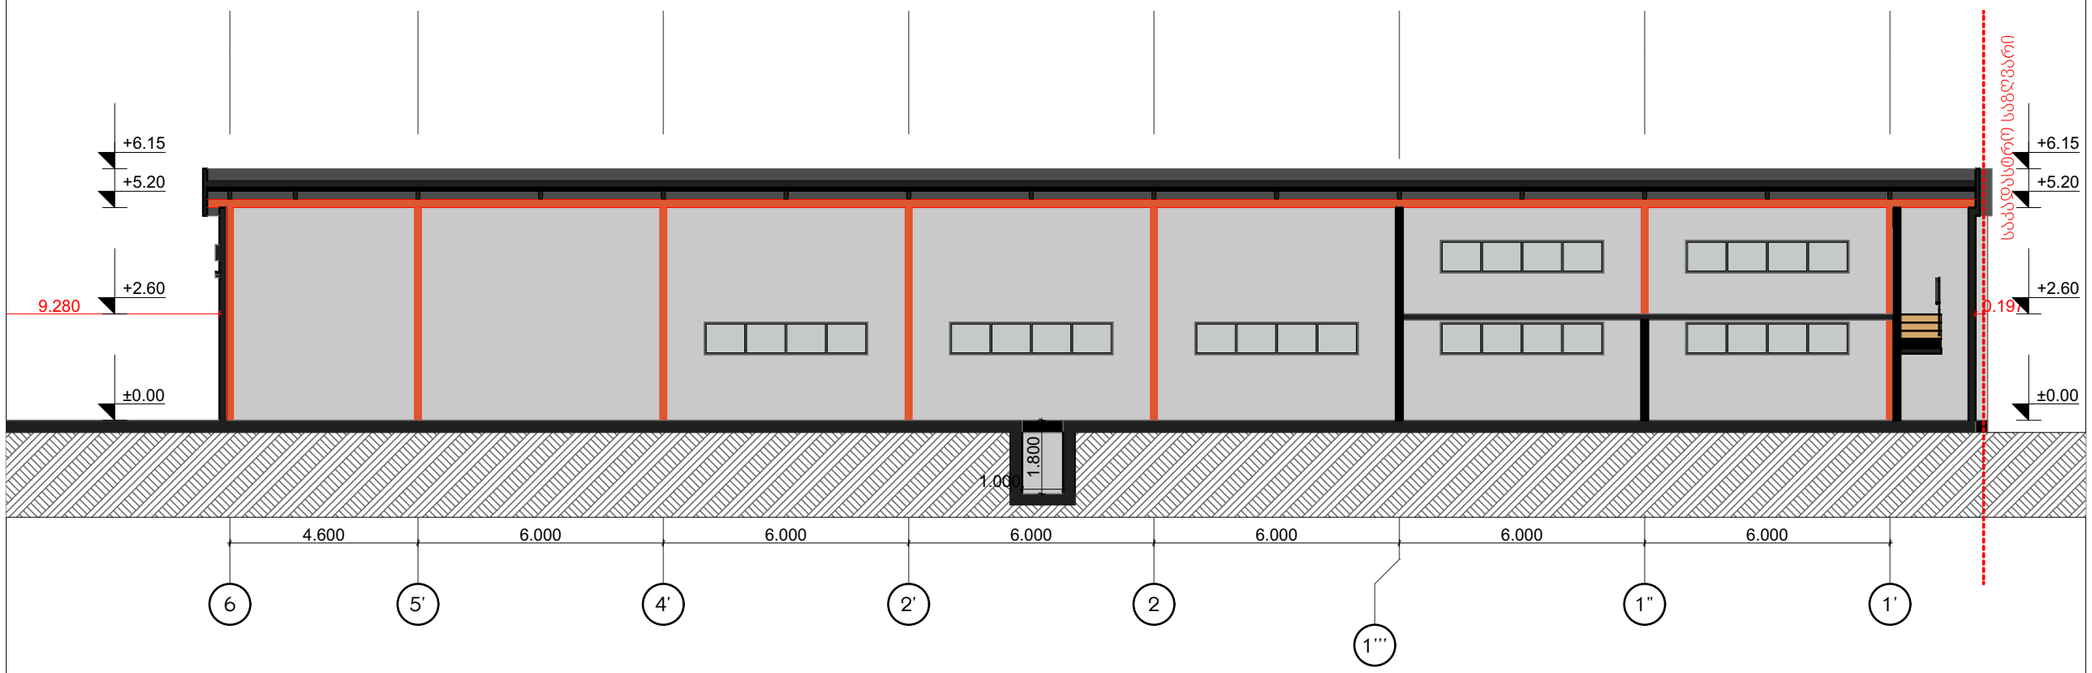

ტექნიკურ-ეკონომიკური მაჩვენებლები

შემსრულებელი:

NCD
New City Development

შპს "ნიუ სითი დეველოფმენთ"
ს/ნ 205249248

მისამართი: საქართველო. თბილისი
საკანდელიძის №6
ტელეფონი: 551778888
ელ.ფოსტა: info@ncd.ge

დამკვეთი:

შპს "ბტ ბენეფიტს"
ს/ნ 404560051

მისამართი: საქართველო, თბილისი, დავით აღმაშენებლის ხეივანი, №84

პროექტის სახელწოდება:

კიას სერვისცენტრი

მისამართი:
ქალაქი თბილისი, დავით აღმაშენებლის ხეივანი, N84. ს/კ 01.72.14.034.660

ნახაზის დასახელება:

ჭრილი 6-1

თანამდებობა	გვარი	ხელმოწერა
დირექტორი	ა.ზერეკიძე	
არქიტექტორი	შ.ფიფია	
შეასრულა	შ.ფიფია	

მასშტაბი	1:150		
ფორმატი	A-3		
ფურცელი	№A.07		
თარიღი	2021 წ.		



ტექნიკურ-ეკონომიკური მაჩვენებლები

შემსრულებელი:

NCD
New City Development

შპს "ნიუ სითი დეველოფმენთ"
ს/ნ 205249248

მისამართი: საქართველო. თბილისი
საკანდელიძის №6
ტელეფონი: 551778888
ელ.ფოსტა: info@ncd.ge

დამკვეთი:

შპს "ბტ ბენეფიტსი"
ს/ნ 404560051

მისამართი: საქართველო, თბილისი, დავით აღმაშენებელის ხეივანი, №84

პროექტის სახელწოდება:

კიას სერვისცენტრი

მისამართი:

ქალაქი თბილისი, დავით აღმაშენებლის ხეივანი, N84. ს/კ 01.72.14.034.660

ნახაზის დასახელება:

ჭრილი 1 -5

თანამდებობა	გვარი	ხელმოწერა
დირექტორი	ა.ზერეკიძე	
არქიტექტორი	შ.ფიფია	
შესრულა	შ.ფიფია	

მასშტაბი	1:150		
ფორმატი	A-3		
ფურცელი	№A.08		
თარიღი	2021 წ.		

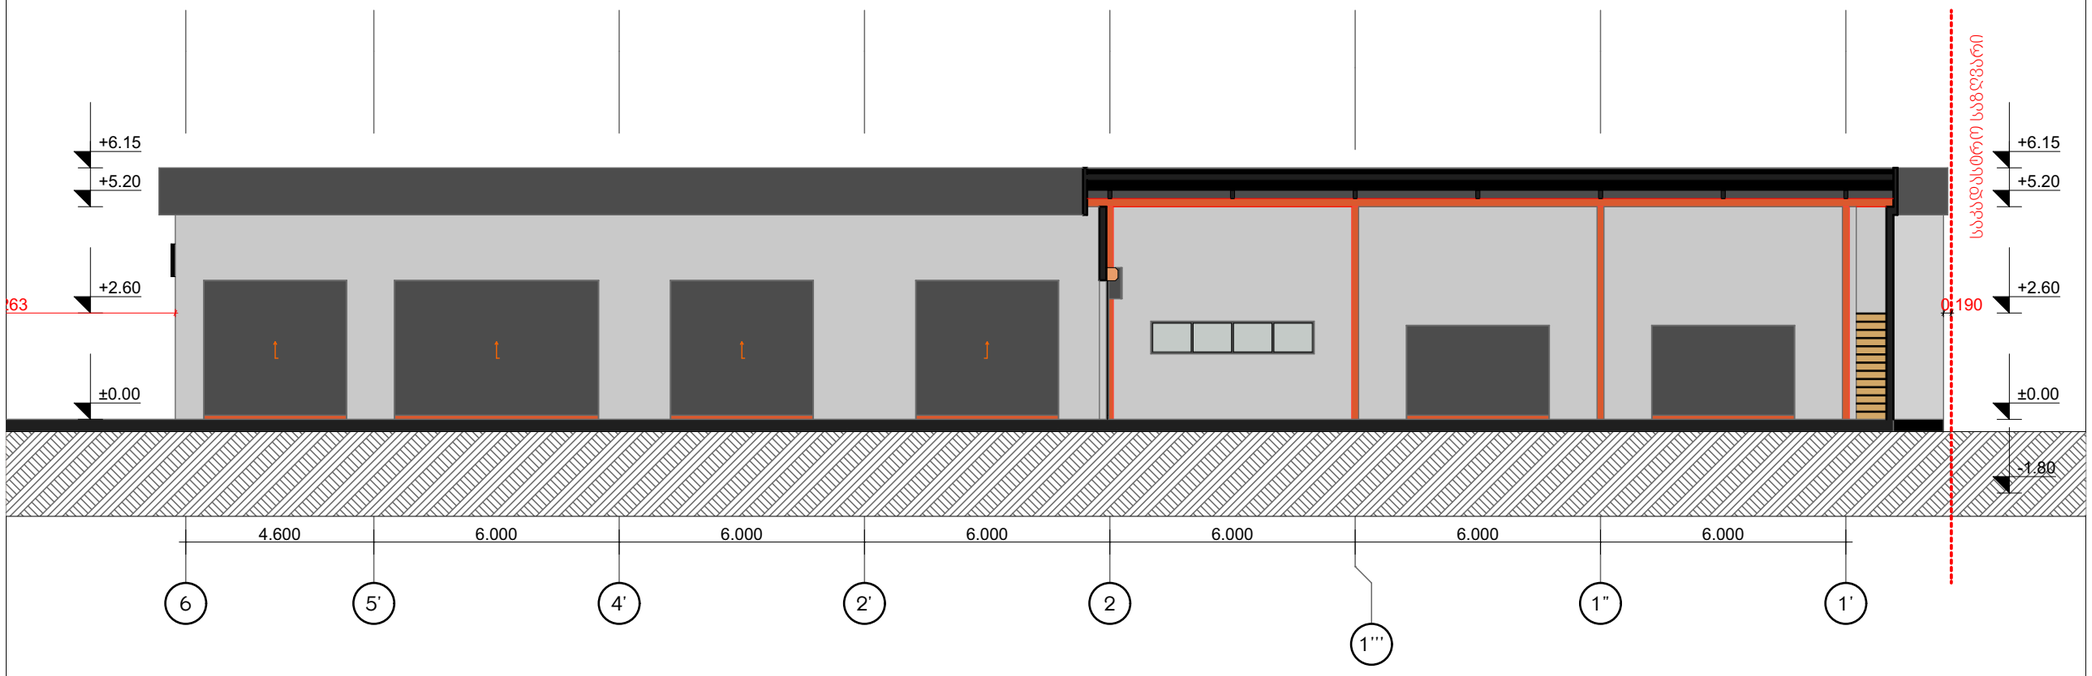

ტექნიკურ-ეკონომიკური მაჩვენებლები

შემსრულებელი:

NCD
New City Development

შპს "ნიუ სითი დეველოფმენთ"
ს/ნ 205249248

მისამართი: საქართველო. თბილისი
საკანდელიძის №6
ტელეფონი: 551778888
ელ.ფოსტა: info@ncd.ge

დამკვეთი:

შპს "ბტ ბენეფიტსი"
ს/ნ 404560051

მისამართი: საქართველო, თბილისი, დავით აღმაშენებლის ხეივანი, №84

პროექტის სახელწოდება:

კიას სერვისცენტრი

მისამართი:

ქალაქი თბილისი, დავით აღმაშენებლის ხეივანი, N84. ს/კ 01.72.14.034.660

ნახაზის დასახელება:

ჭრილი 6-1

თანამდებობა	გვარი	ხელმოწერა
დირექტორი	ა.ზერეკიძე	
არქიტექტორი	შ.ფიფია	
შეასრულა	შ.ფიფია	

მასშტაბი	1:150		
ფორმატი	A-3		
ფურცელი	№A.09		
თარიღი	2021 წ.		