პირველი სართულის გეგმა
მასშტაბი 1:500

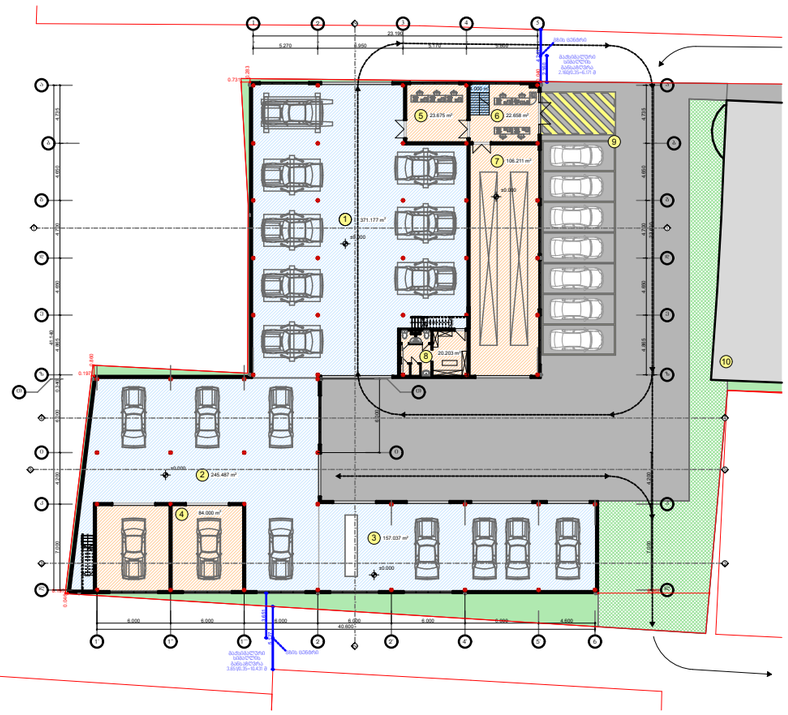

ფასადი ლ-ა
მასშტაბი 1:150

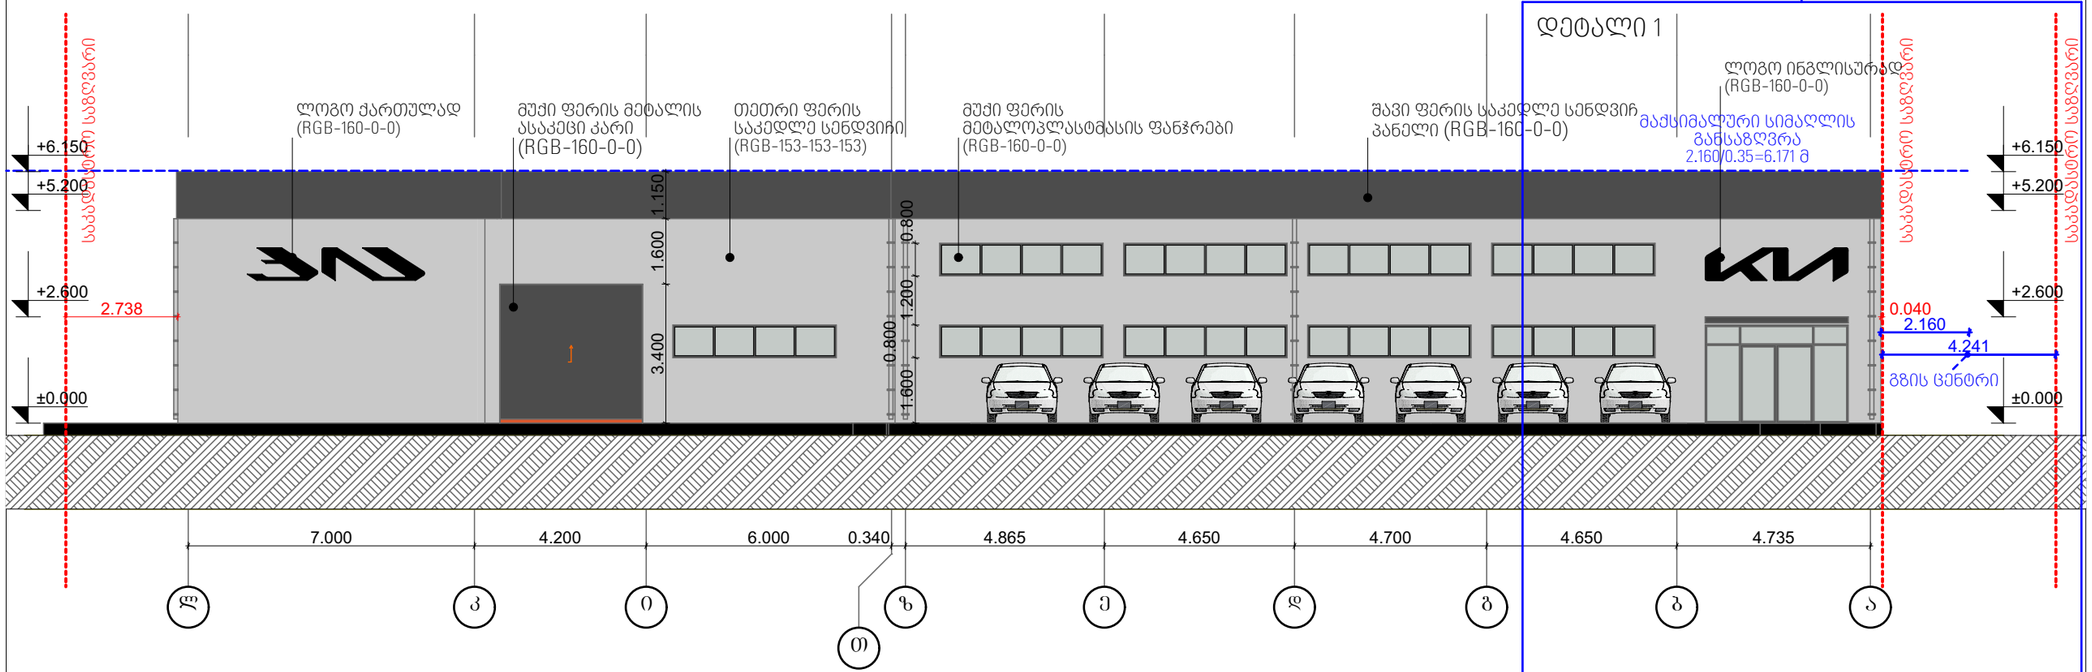

დეტალი 1
მასშტაბი 1:100

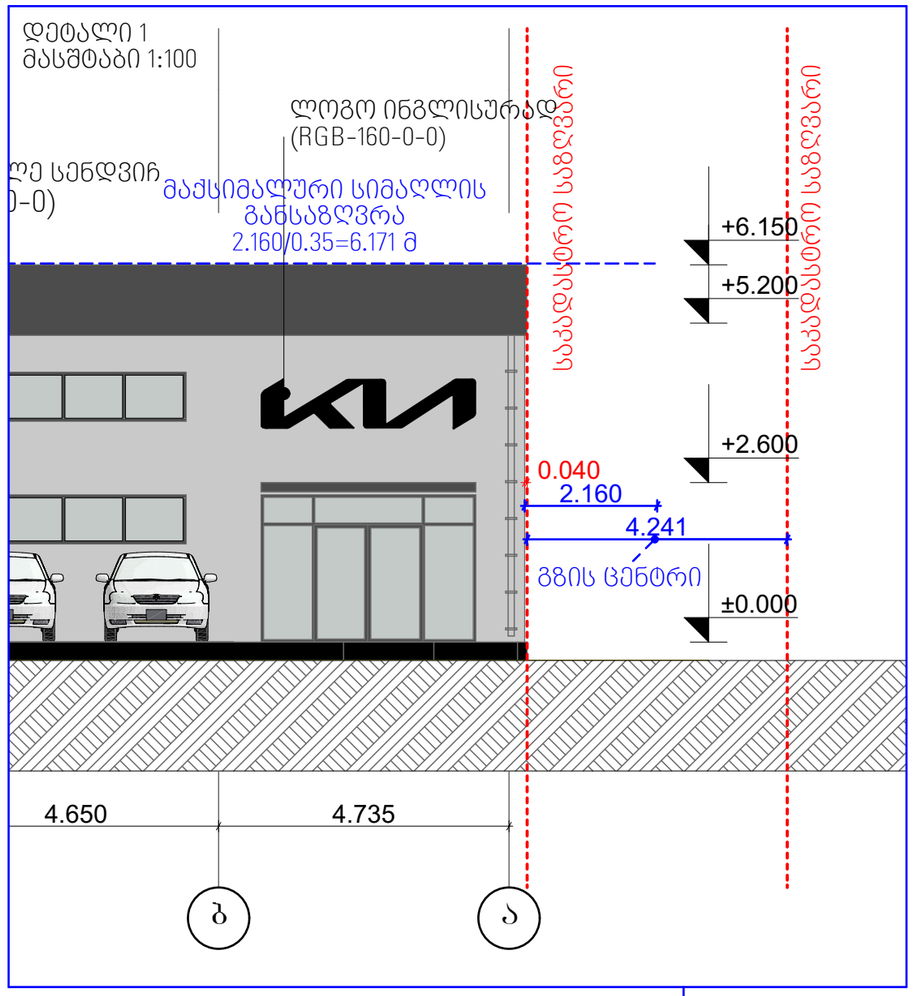

ტექნიკურ-ეკონომიკური მაჩვენებლები

შემსრულებელი:

შპს "ნიუ სითი დეველოფმენთ"
ს/ნ 205249248
მისამართი: საქართველო, თბილისი საკანდელიძის №6
ტელეფონი: 551778888
ელ.ფოსტა: info@ncd.ge

დამკვეთი:

შპს "ბტ ბენეფიტსი"
ს/ნ 404560051
მისამართი: საქართველო, თბილისი, დავით აღმაშენებლის ხეივანი, №84

პროექტის სახელწოდება:

კიას სერვისცენტრი

მისამართი:
ქალაქი თბილისი, დავით აღმაშენებლის ხეივანი, N84. ს/კ 01.72.14.034.660

ნახაზის დასახელება:

მაქსიმალური სიმაღლის დადგენის გეგმა

თანამდებობა	გვარი	ხელმოწერა
დირექტორი	ა.ზერეკიძე	
არქიტექტორი	შ.ფიფია	
შესრულა	შ.ფიფია	

მასშტაბი	1:150, 1:500, 1:100		
ფორმატი	A-3		
ფურცელი	№A.14		
თარიღი	2021 წ.		