a r sebu l i gengegma
m. 1:500

saavt omobi l o gza

703.63 703.23 702.92 702.51 703.39 703.34 703.36 703.39 703.69 704.55 705.06 705.41 705.21 705.82 705.94 706.13 706.04 705.90 705.80 704.82

xe l Sekru l eba #

pi robiTi aRniSvnebi

a RerZis xazi

sakadast r o sazRvari

Wr i l i s xazi

b l okis kede l i

mono l iTuri sveti

agur i s sveti

arsebu l i Senoba

sademontaJo Senoba

eqsp l ikacia

1. dacvis j iXur i
2. fanCatur i
3. fanCatur i
4. sademontaJo fanCatur i
5. sademontaJo fanCatur i
6. Z i r iTad i Senoba r ome l zec x deba miSeneba

SeniSvna

FLEX ARCHITECTURE

S.p.s. "f l eqs arqi teqtura"		
Tanamdeboba	gvar i	xe l mowera
d i reqt o r i	i. maz iaSv i l i	
arqi teqt o r i	i. maz iaSv i l i	
daamuSava	d. munj iSv i l i	

damkveTi: S.p.s "v. d. kapi t a l i"

p r oeqt i s saxe l wodeba: r est o r nis miSeneba

misamarTi: q. Tb i l isi, oqroyanisken mimaval i gz is mimdebared

masSt abi	TariRi	naxazis dasaxe l eba
1:100	21.11.2012	arsebu l i gengegma

s t adia	f ur ce l i	f ur c l ebi
arq. nawi l i	1	

PDF created with pdfFactory Pro trial version www.pdffactory.com

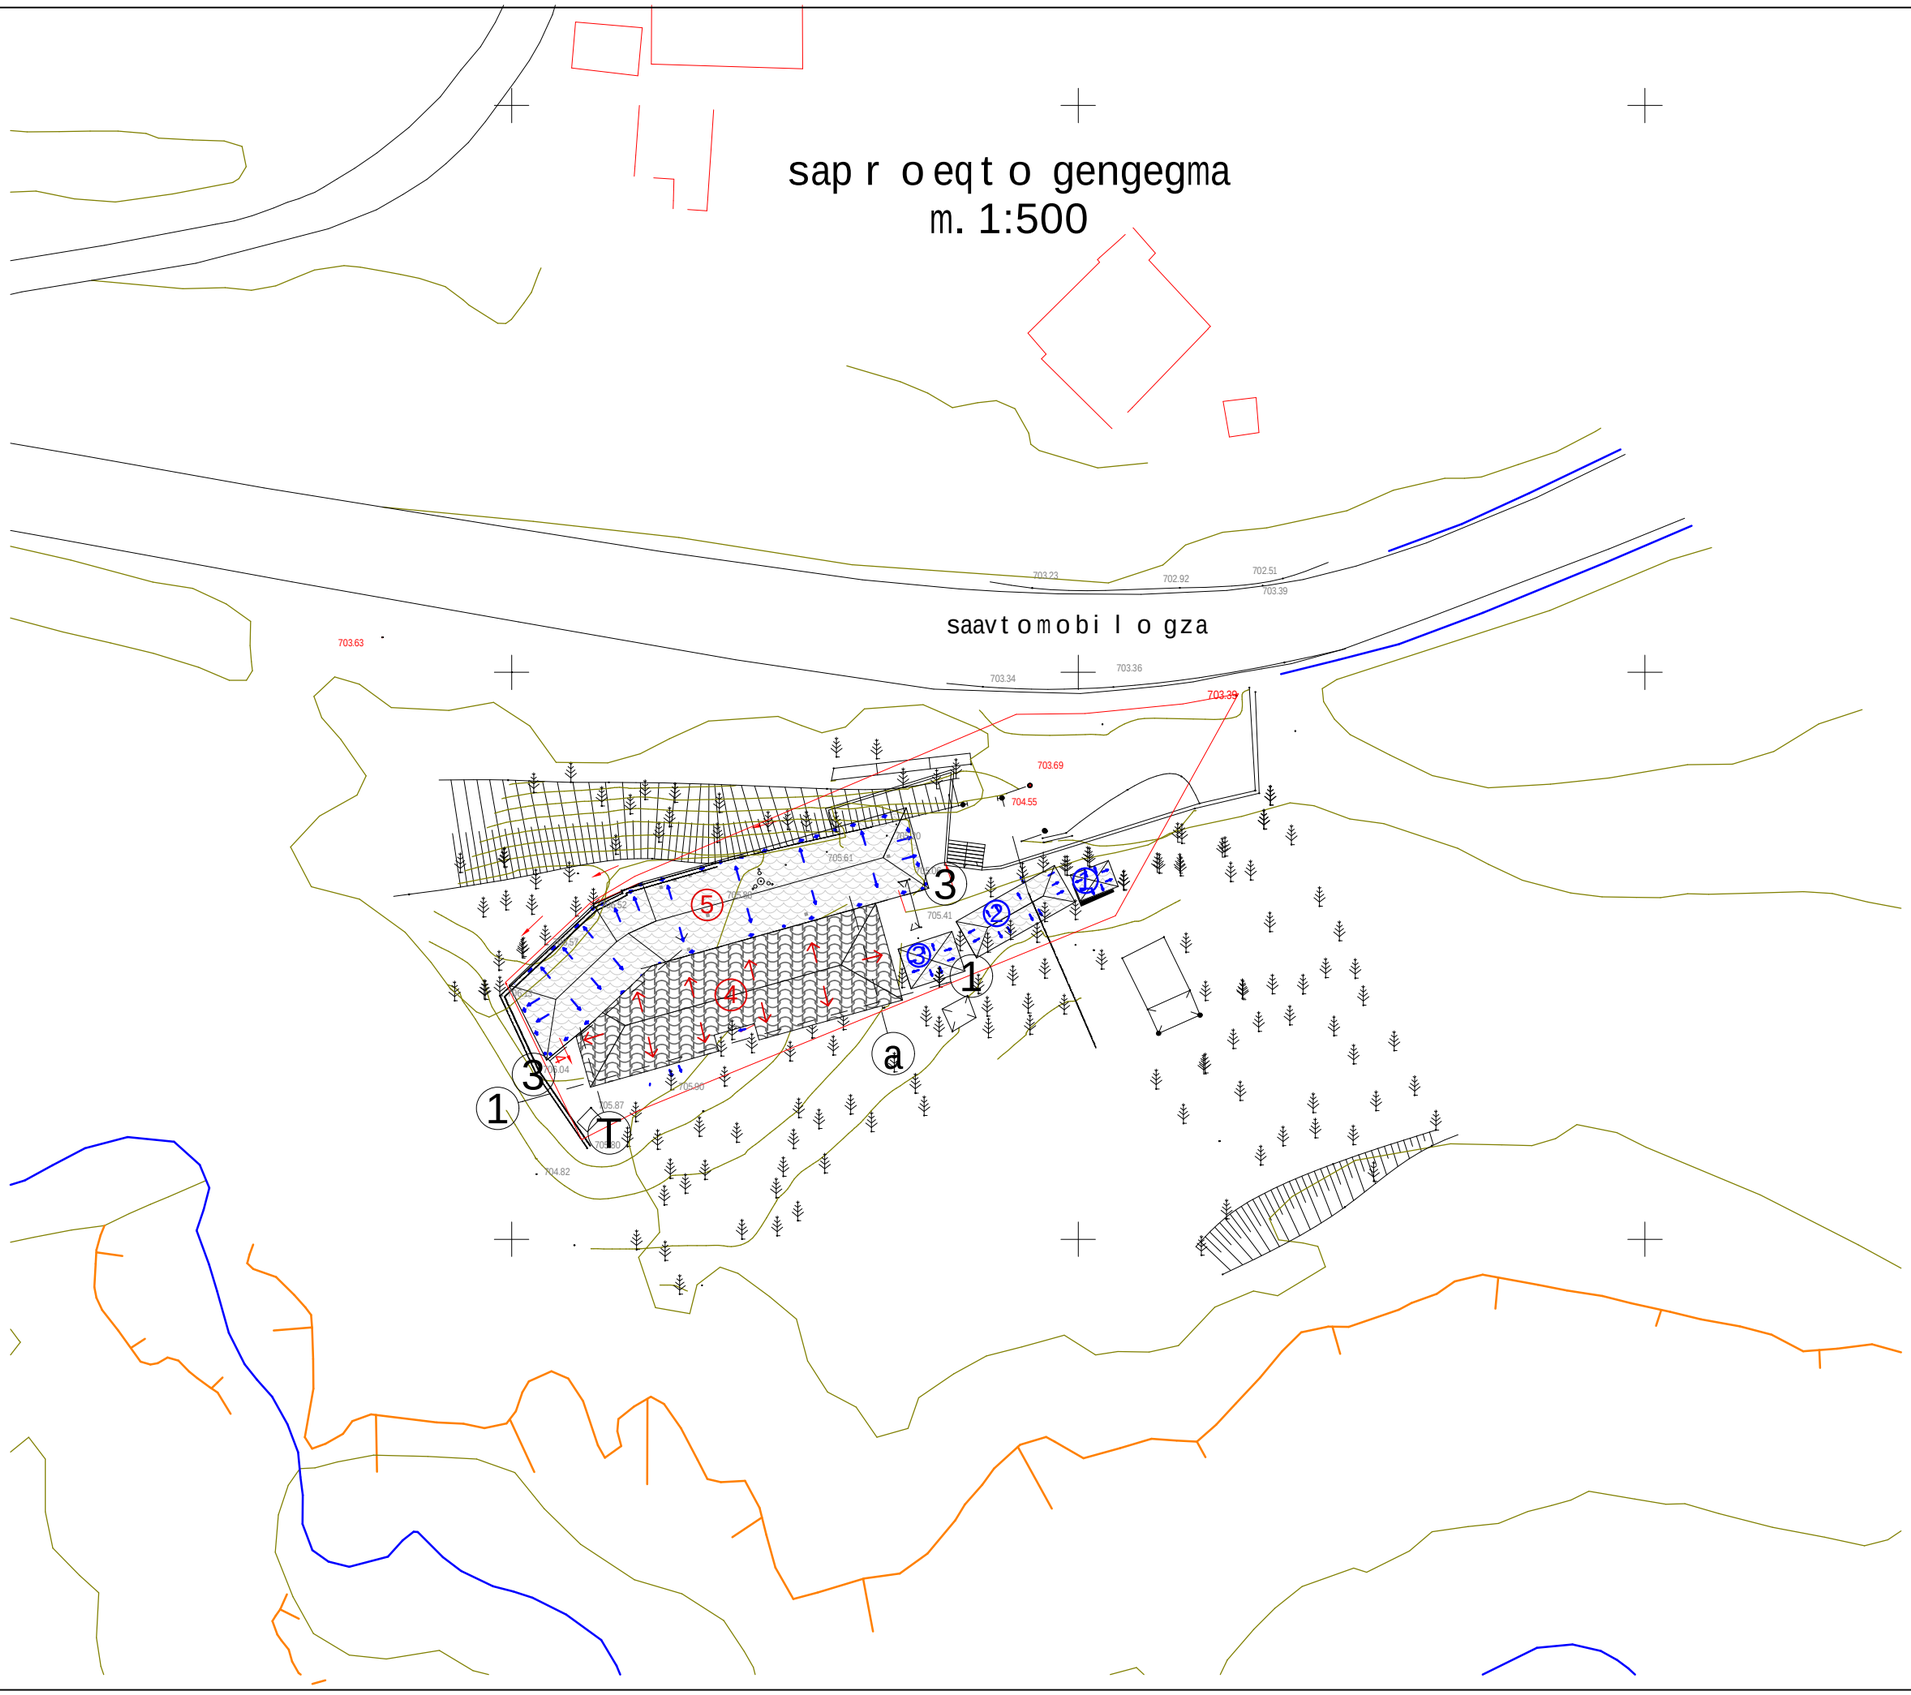

xelSekruleba #	

pirobiTi aRniSvnebi

- a — RerZis xazi
- sakadastro sazRvari
- Wrilis xazi
- blokis kedeli
- monoliTuri sveti
- aguris sveti
- arsebuli Senoba
- sademontaJo Senoba

eqsplikacia

1. dacvisjiXuri
2. fanCaturi
3. fanCaturi
4. sap r oeqt o miSeneba
5. Zi r iTadi Senoba
   r ome l zec x deba miSeneba

SeniSvna

FLEX ARCHITECTURE

S.p.s. "fleqs arqiteqtura"		
Tanamdeboba	gvari	xelmowera
direqtori	i. maziaSvili	
arqiteqtori	i. maziaSvili	
daamuSava	d. munjiSvili	

damkveTi: S.p.s "v. d. kapitali"

proeqtis saxelwodeba: restornis miSeneba

misamarTi: q. Tbilisi, oqroyanisken mimavali gzis mimdebared

masStabi	TariRi	naxazis dasaxeleba
1:100	21.11.2012	saproeqto gengegma

stadia	furceli	furclebi
arq. nawili	1	

PDF created with pdfFactory Pro trial version www.pdffactory.com