fasadi T-a RerZebSi
m. 1:100

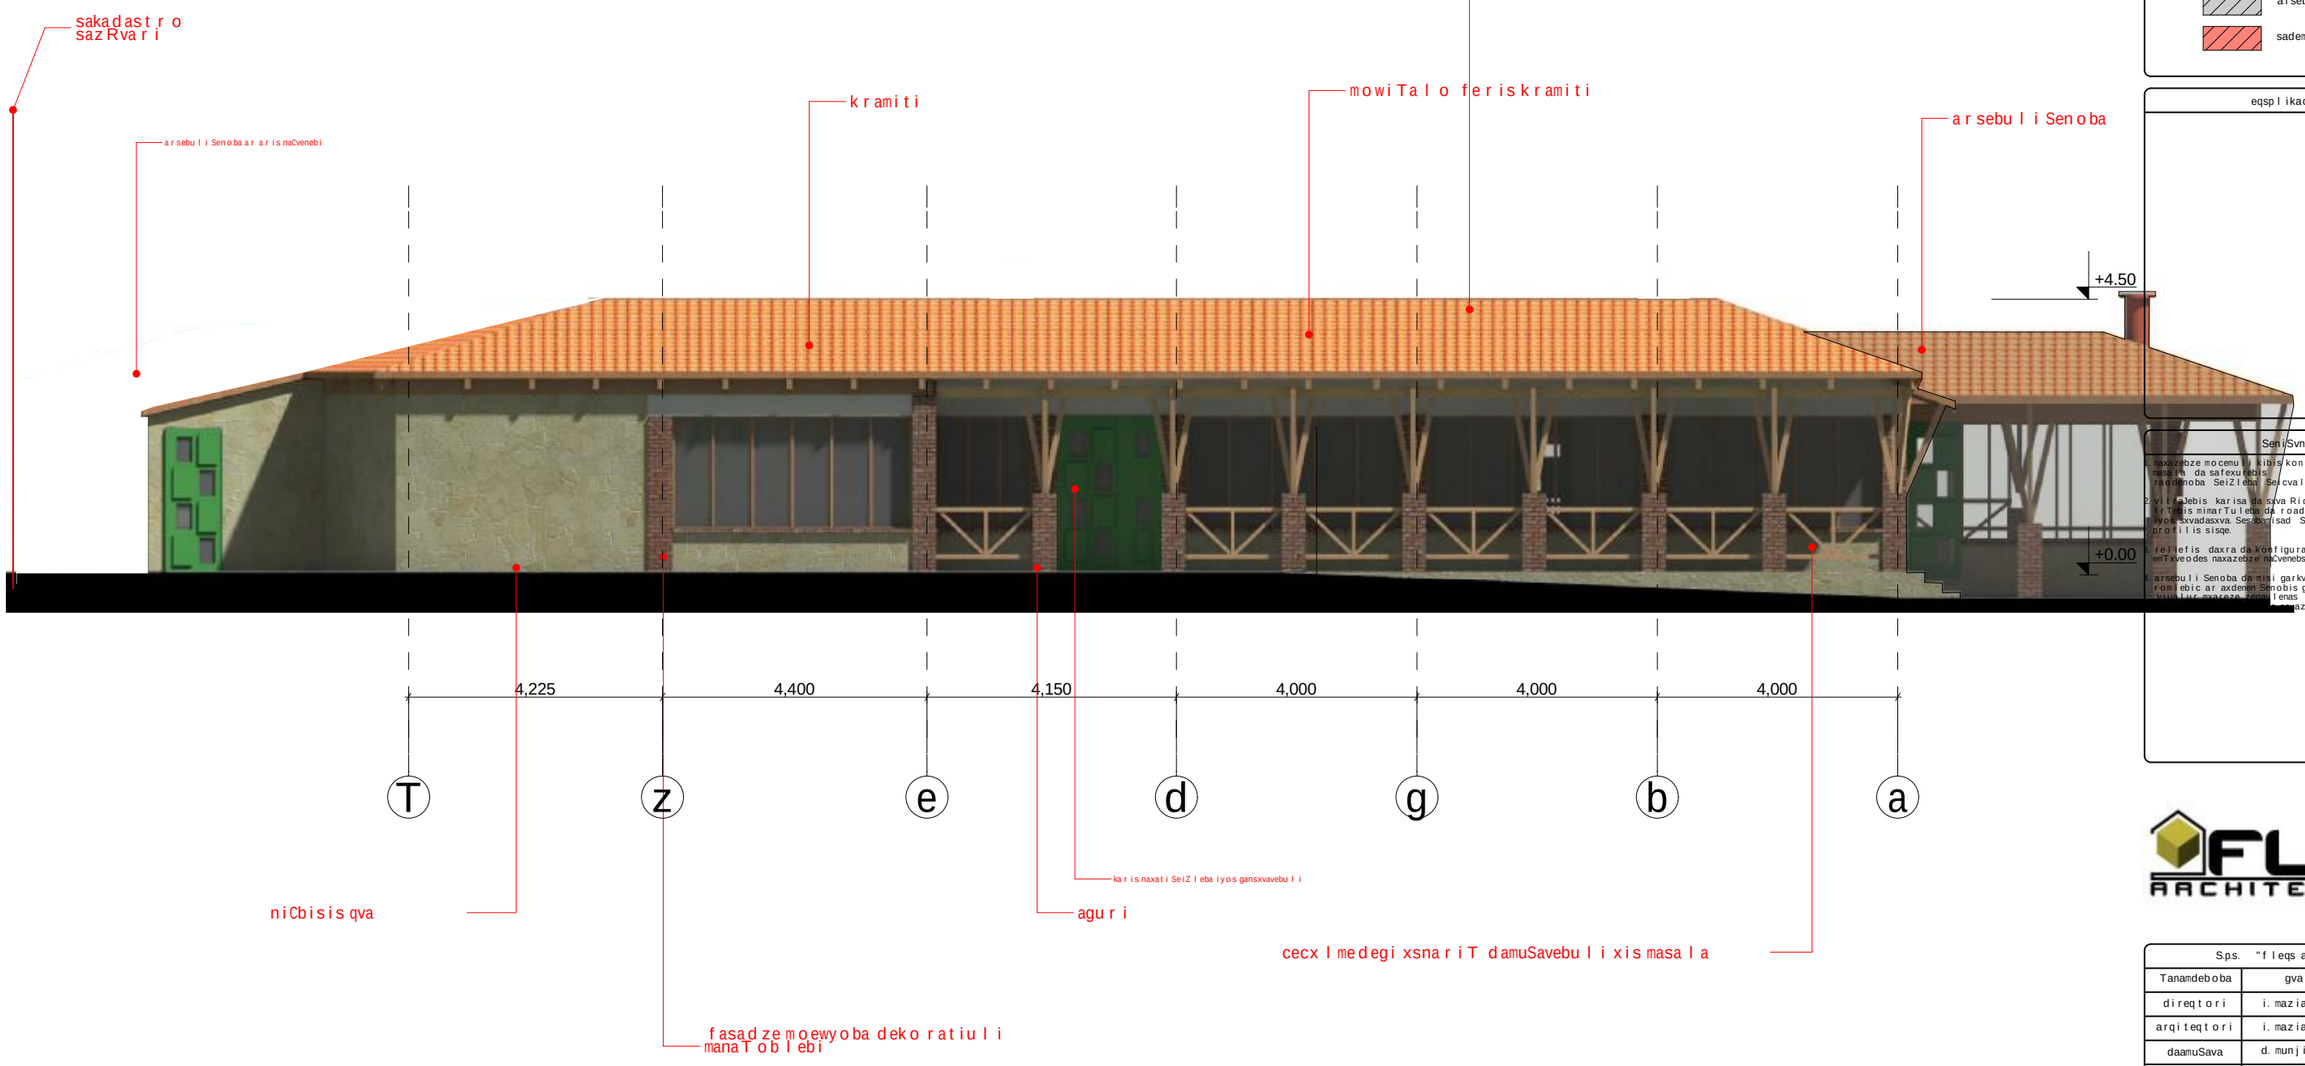

xelSekruleba #	

pirobiTi aRniSvnebi

- a — RerZis xazi
- sakadastro sazRvari
- Wrilis xazi
- blokis kedeli
- monoliTuri sveti
- aguris sveti
- arsebuli Senoba
- sademontaJo Senoba

eqsplikacia

SeniSvna

1. naxazebze mocemuli kibis konfiguracia, gabaritebi, masala da safexurebis roadenoba SeiZleba Seicvalos.
2. vitraJebis karisa da sxva Riobebis moZravi frTebis mimarTuleba da roadoneboa SeiZleba iyos sxvadasxva. Sesabamisad SeiZleba Seicvalos profilis sisqe.
3. reliefis daxra da konfiguracia SeiZleba ar emTxveodes naxazebze naCvenebs.
4. arsebuli Senoba da misi garkveuli detalebis nawili romlebic ar axdenen Senobis gabaritul zomebze Tu viualuri mxareze zemoilenas naxazze naCvenebs.

FLEX ARCHITECTURE

S.p.s. "fleqs arqiteqtura"		
Tanamdeboba	gvari	xelmowera
direqtori	i. maziaSvili	
arqiteqtori	i. maziaSvili	
daamuSava	d. munjiSvili	

damkveTi: S.p.s "v. d. kapitali"

proeqtis saxelwodeba: restornis miSeneba

misamarTi: q. Tbilisi, oqroyanisken mimavali gzis mimdebared

masStabi	TariRi	naxazis dasaxeleba
1:100	21.11.2012	fasadi T-a RerZebSi

stadia	furceli	furclebi
arq. nawili	1	

fasadi 1-3 RerZebSi
m. 1:100

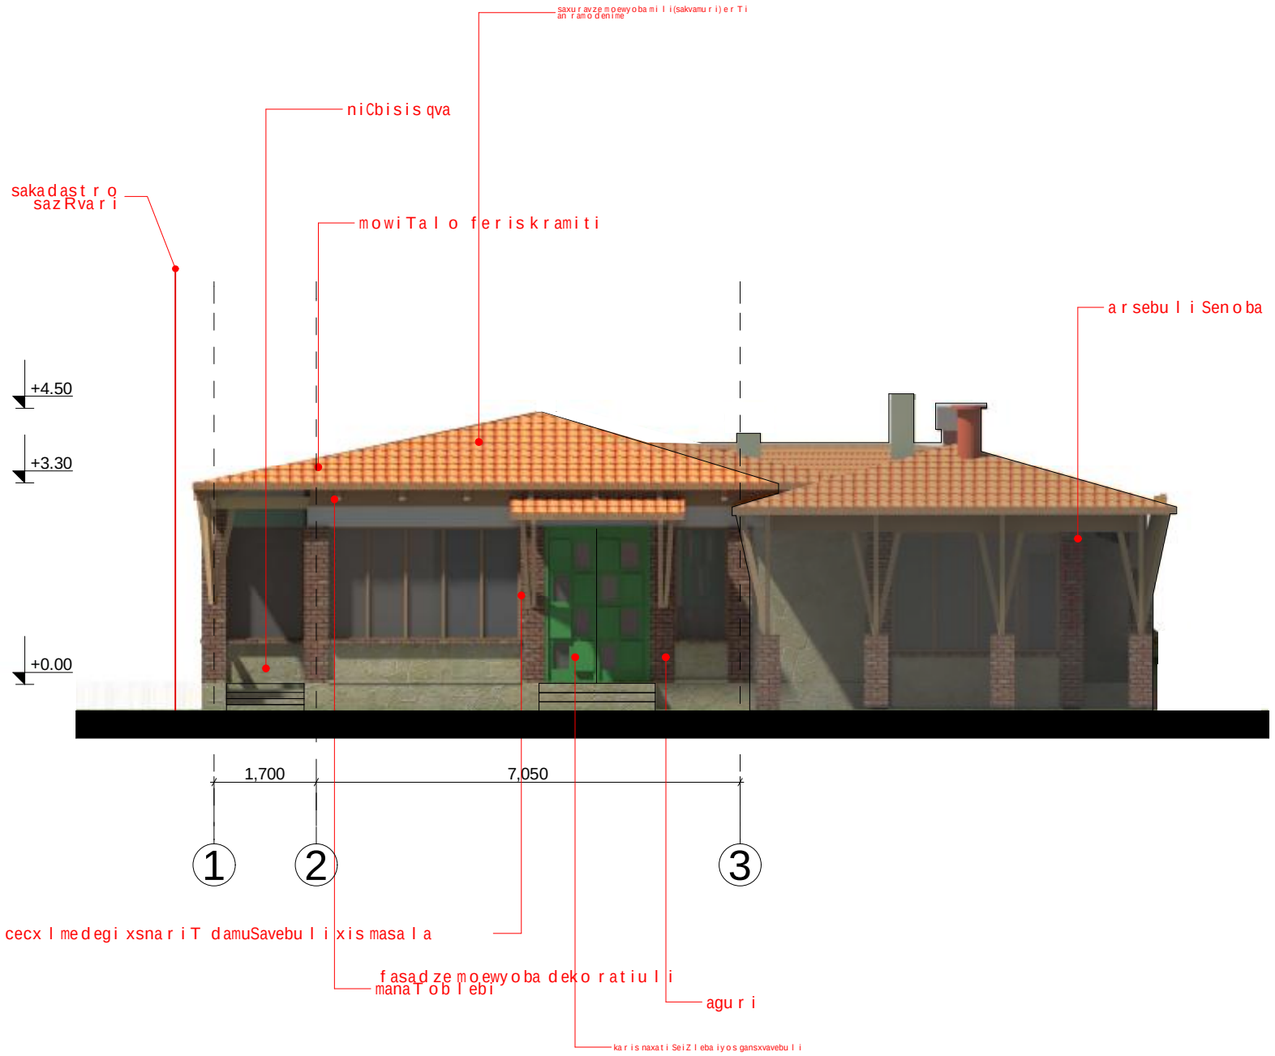

xelSekruleba #

pirobiTi aRniSvnebi

a RerZis xazi

sakadastro sazRvari

Wriliis xazi

blokis kedeli

monoliTuri sveti

aguris sveti

eqsplikacia

SeniSvna

1. naxazebze mocemuli kibis konfiguracia, gabaritebi, masala da safexurebis raodenoba SeiZleba Seicvalos.
2. vitrajebis karisa da sxva Riobebis moZravi frTebis mimarTuleba da roadoneboa SeiZleba iyos sxvadasxva. Sesabamisad SeiZleba Seicvalos profilis sisqe.
3. reliefis daxra da konfiguracia SeiZleba ar emTxveodes naxazebze naCvenebs.
4. arsebuli Senoba da misi garkveuli detalebis nawili romlebic arxdenen Senobis gabaritul zomebze Tu viualur mxareze zegavlenas SeiZleba ar emTxveodes naxazze naCvenebs.

FLEX ARCHITECTURE

S.p.s. "fleqs arqiteqtura"		
Tanamdeboba	gvari	xelmowera
direqtori	i. maziaSvili	
arqiteqtori	i. maziaSvili	
daamuSava	d. munjiSvili	

damkveTi: S.p.s "v. d. kapitali"

proeqtis saxelwodeba: restornis miSeneba

misamarTi: q. Tbilisi, oqroyanisken mimavali gzis mimdebared

masStabi	TariRi	naxazis dasaxeleba
1:100	21.11.2012	fasadi 1-3 RerZebSi

stadia	furceli	furclebi
arq. nawili	1	