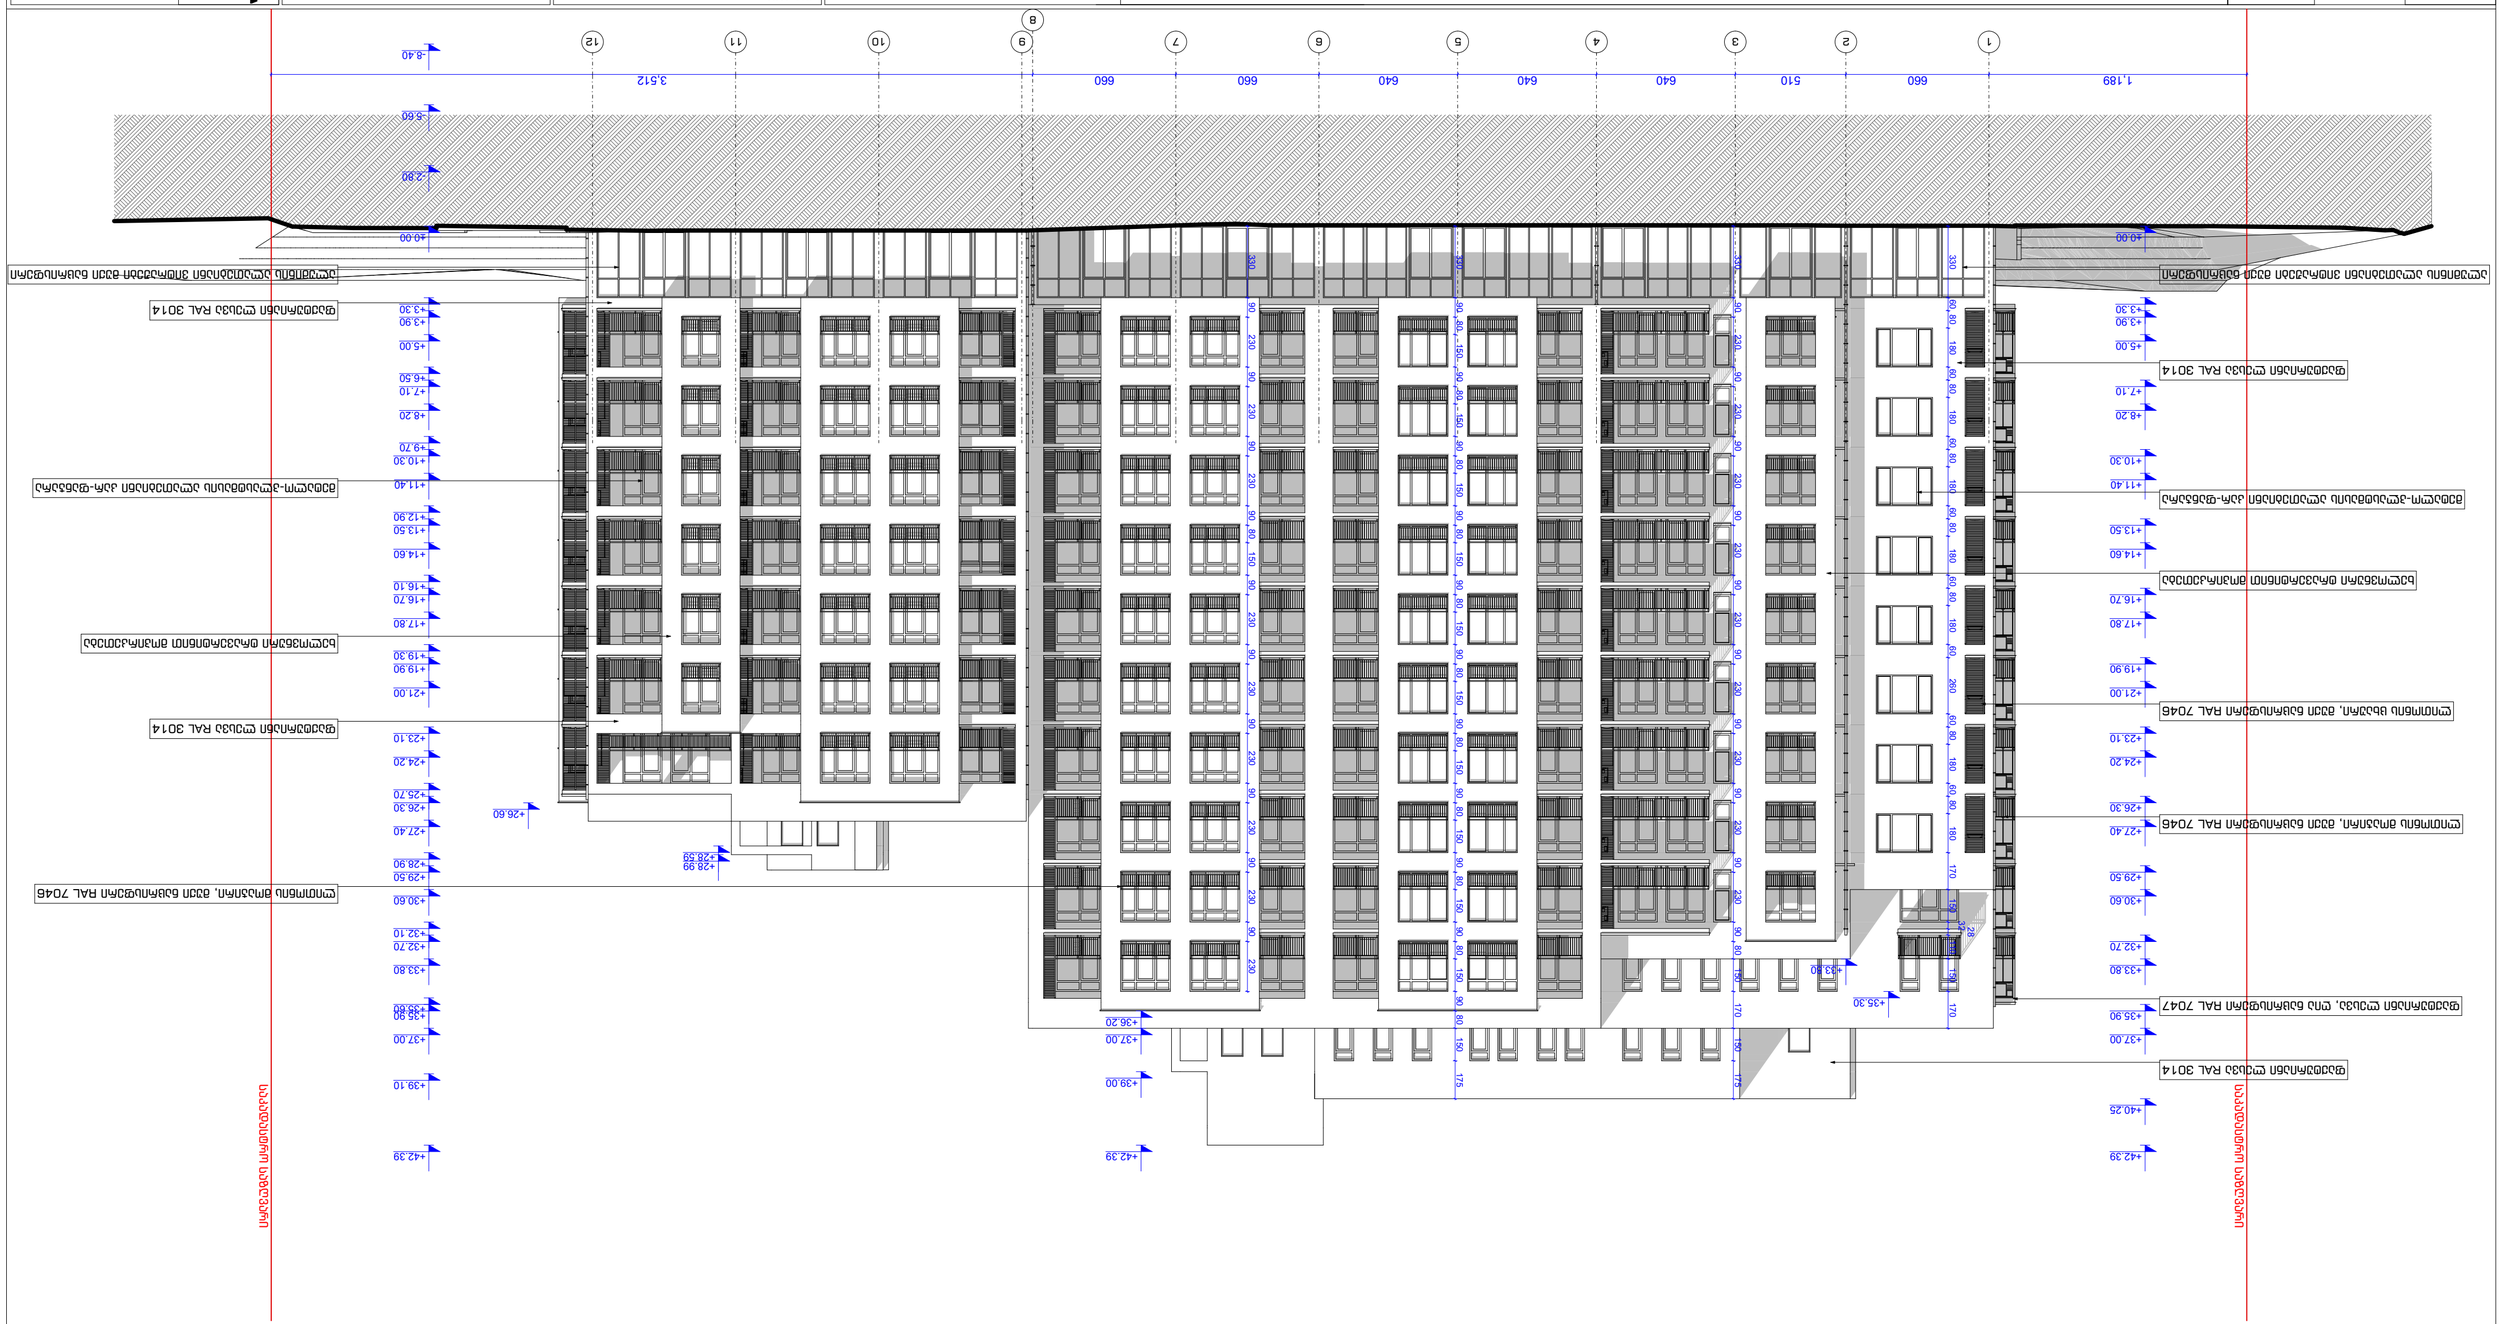

GSPublisherVersion 0.0.100.100

±0.00=(411,50)

მრავალბინიანი საცხოვრებელი სახლის პროექტი
“ა„ და “ბ„ ბლოკი

არქიტექტორი

გვარი

სტადია ფურცლები

დირექტორი

ფურცელი

ხელმოწერა

პრ. მთ. არქიტექტორი ლ. ხუხახშვილი

პირობითი ნიშნები:
შენიშვნები:

დაკვეთა # დამკვეთი:

მასშტაბი
პროექტის სახელწოდება:

38

ნახაზი:

ფორმატი: A3

პროექტი

მისამართი: თანამდებობა

შპს თმგ ID 206107559

1:200
თარიღი

ა-401

TBILQALAQPROEQTI

Tbilqalaqproeqti

შ.პ.ს. "თბილქალაქპროექტი"

არქიტექტორი

გ. გვანცელაძე
ლ. ხუხახშვილი

ფასადი “1-8“ ღერძებს შორის

ქალაქი თბილისი, შესახვევი ქინძმარაულის, II, #4

- -.--.2021

ავტორები:

შეასრულა გ. გვანცელაძე

ს/კ 404892069 ლ. ხუხახშვილი

ტექნიკურ-ეკონომიკური მაჩვენებლები:

ფასადი “1-8“ ღერძებს შორის მ:1:200

1 2 3 4 5 6 7 8

9 10 11 12

1,189 660 510 640 640 640 660 660 3,512 -8.40

-5.60

-2.80

±0.00

+3.30

+3.90

+5.00

+6.50

+7.10

+8.20

+9.70

+10.30

+11.40

+12.90

+13.50

+14.60

+16.10

+16.70

+17.80

+19.30

+19.90

+21.00

+23.10

+24.20

+25.70

+26.30

+27.40

+28.90

+29.50

+30.60

+32.10

+32.70

+33.80

+35.60

+35.90

+37.00

+39.10

+42.39

±0.00

+3.30

+3.90

+5.00

+7.10

+8.20

+10.30

+11.40

+13.50

+14.60

+16.70

+17.80

+19.90

+21.00

+23.10

+24.20

+26.30

+27.40

+29.50

+30.60

+32.70

+33.80

+35.90

+37.00

+40.25

+42.39

+36.20

+37.00

+39.00

+42.39

330 90 230 90 230 90 230 90 80 150 90 230 90 230 90 230 90 230 90 230 90 230

330 90 80 150 90 80 150 90 80 150 90 80 150 90 80 150 90 80 150 90 80 150 90 80 150 90 80 150 90 80 150 90 80 150 175

+28.59

+28.99

+26.60

+33.80

+35.30

330 60 80 180 60 80 180 60 80 180 60 80 180 60 80 180 60 260 60 80 180 60 80 180 170 150

32

28

110 150 170

330 90 230 90 230 90 230 90 230 90 230 90 230 90 230 90 230 90 230 90 80 150 170 150 175

საკადასტროსაზღვარი

საკადასტროსაზღვარი

ფაქტურიანი ლესვა RAL 3014

მეტალო-პლასტმასის ალათებიანი კარ-ფანჯარა

ფაქტურიანი ლესვა RAL 3014

ლითონის მოაჯირი, მუქი ნაცრისფერი RAL 7046

ფაქტურიანი ლესვა RAL 3014

მეტალო-პლასტმასის ალათებიანი კარ-ფანჯარა

ფაქტურიანი ლესვა RAL 3014

ფაქტურიანი ლესვა, ღია ნაცრისფერი RAL 7047

ლითონის მოაჯირი, მუქი ნაცრისფერი RAL 7046

ლითონის ცხაური, მუქი ნაცრისფერი RAL 7046

ალუმინის ალათებიანი ვიტრაჟები მუქი ნაცრისფერი ალუმინის ალათებიანი ვიტრაჟები მუქი ნაცრისფერი

ხელოვნური ტრავერტინით მოპირკეთება

ხელოვნური ტრავერტინით მოპირკეთება

GSPublisherVersion 0.0.100.100

±0.00=(411,50)

მრავალბინიანი საცხოვრებელი სახლის პროექტი
“ა„ და “ბ„ ბლოკი

არქიტექტორი

გვარი

სტადია ფურცლები

დირექტორი

ფურცელი

ხელმოწერა

პრ. მთ. არქიტექტორი ლ. ხუხახშვილი

პირობითი ნიშნები:

შენიშვნები:

დაკვეთა # დამკვეთი:

მასშტაბი

პროექტის სახელწოდება:

38

ნახაზი:

ფორმატი: A3

პროექტი

მისამართი: თანამდებობა

შპს თმგ ID 206107559

1:200
თარიღი

ა-402

TBILQALAQPROEQTI

Tbilqalaqproeqti

შ.პ.ს. "თბილქალაქპროექტი"

არქიტექტორი

გ. გვანცელაძე
ლ. ხუხახშვილი

ფასადი “8-1“ ღერძებს შორის

ქალაქი თბილისი, შესახვევი ქინძმარაულის, II, #4

- -.--.2021

ავტორები:

შეასრულა გ. გვანცელაძე

ს/კ 404892069 ლ. ხუხახშვილი

ტექნიკურ-ეკონომიკური მაჩვენებლები:

ფასადი “8-1“ ღერძებს შორის მ:1:200

4 3 2
8

12 11 10 9 7 6 5 1

3,377 660 660 640 640 640 510 660 866

±0.00

+1.80

+3.30

+3.90

+5.00

+7.10

+8.20

+10.30

+11.40

+13.50

+14.60

+16.70

+17.80

+19.90

+21.00

+23.10

+24.20

+26.30

+27.40

+29.50

+30.60

+32.70

+33.80

+35.90

+37.00

+39.10

+40.25

+42.39

±0.00

+1.80

+3.30

+3.90

+5.00

+6.50

+7.10

+8.20

+9.70

+10.30

+11.40

+12.90

+13.50

+14.60

+16.10

+16.70

+17.80

+19.30

+19.90

+21.00

+22.50

+23.10

+24.20

+25.70

+26.30

+28.90

+29.50

+30.60

+32.10

+32.70

+33.80

+35.30

+35.90

+37.00

+39.10

+42.39

+37.00

+39.00

+42.39

10 90 260 90 230 90 230 90 230 90 230 90 230 90 230 90 230 90 230 90 230 90 230 170 150 50 339

+28.99

+0.70

+1.80

+2.90

+4.92

+6.50

+8.10

+9.70

+11.30

+12.90

+14.50

+16.10

+17.70

+19.30

+20.90

+22.50

+24.10

+25.70

+27.45

+28.59

+29.70

საკადასტროსაზღვარი

საკადასტროსაზღვარი

ფაქტურიანი ლესვა RAL 3014

მეტალო-პლასტმასის ალათებიანი კარ-ფანჯარა

ფაქტურიანი ლესვა RAL 3014

ფაქტურიანი ლესვა, ღია ნაცრისფერი RAL 7047

ლითონის მოაჯირი, მუქი ნაცრისფერი RAL 7046

ფაქტურიანი ლესვა RAL 3014

მეტალო-პლასტმასის ალათებიანი კარ-ფანჯარა

ფაქტურიანი ლესვა RAL 3014

ფაქტურიანი ლესვა, ღია ნაცრისფერი RAL 7047

ლითონის მოაჯირი, მუქი ნაცრისფერი RAL 7046

ლითონის ცხაური, მუქი ნაცრისფერი RAL 7046

ფასადი “ე-ა`„ ღერძებს შორის მ:1:200

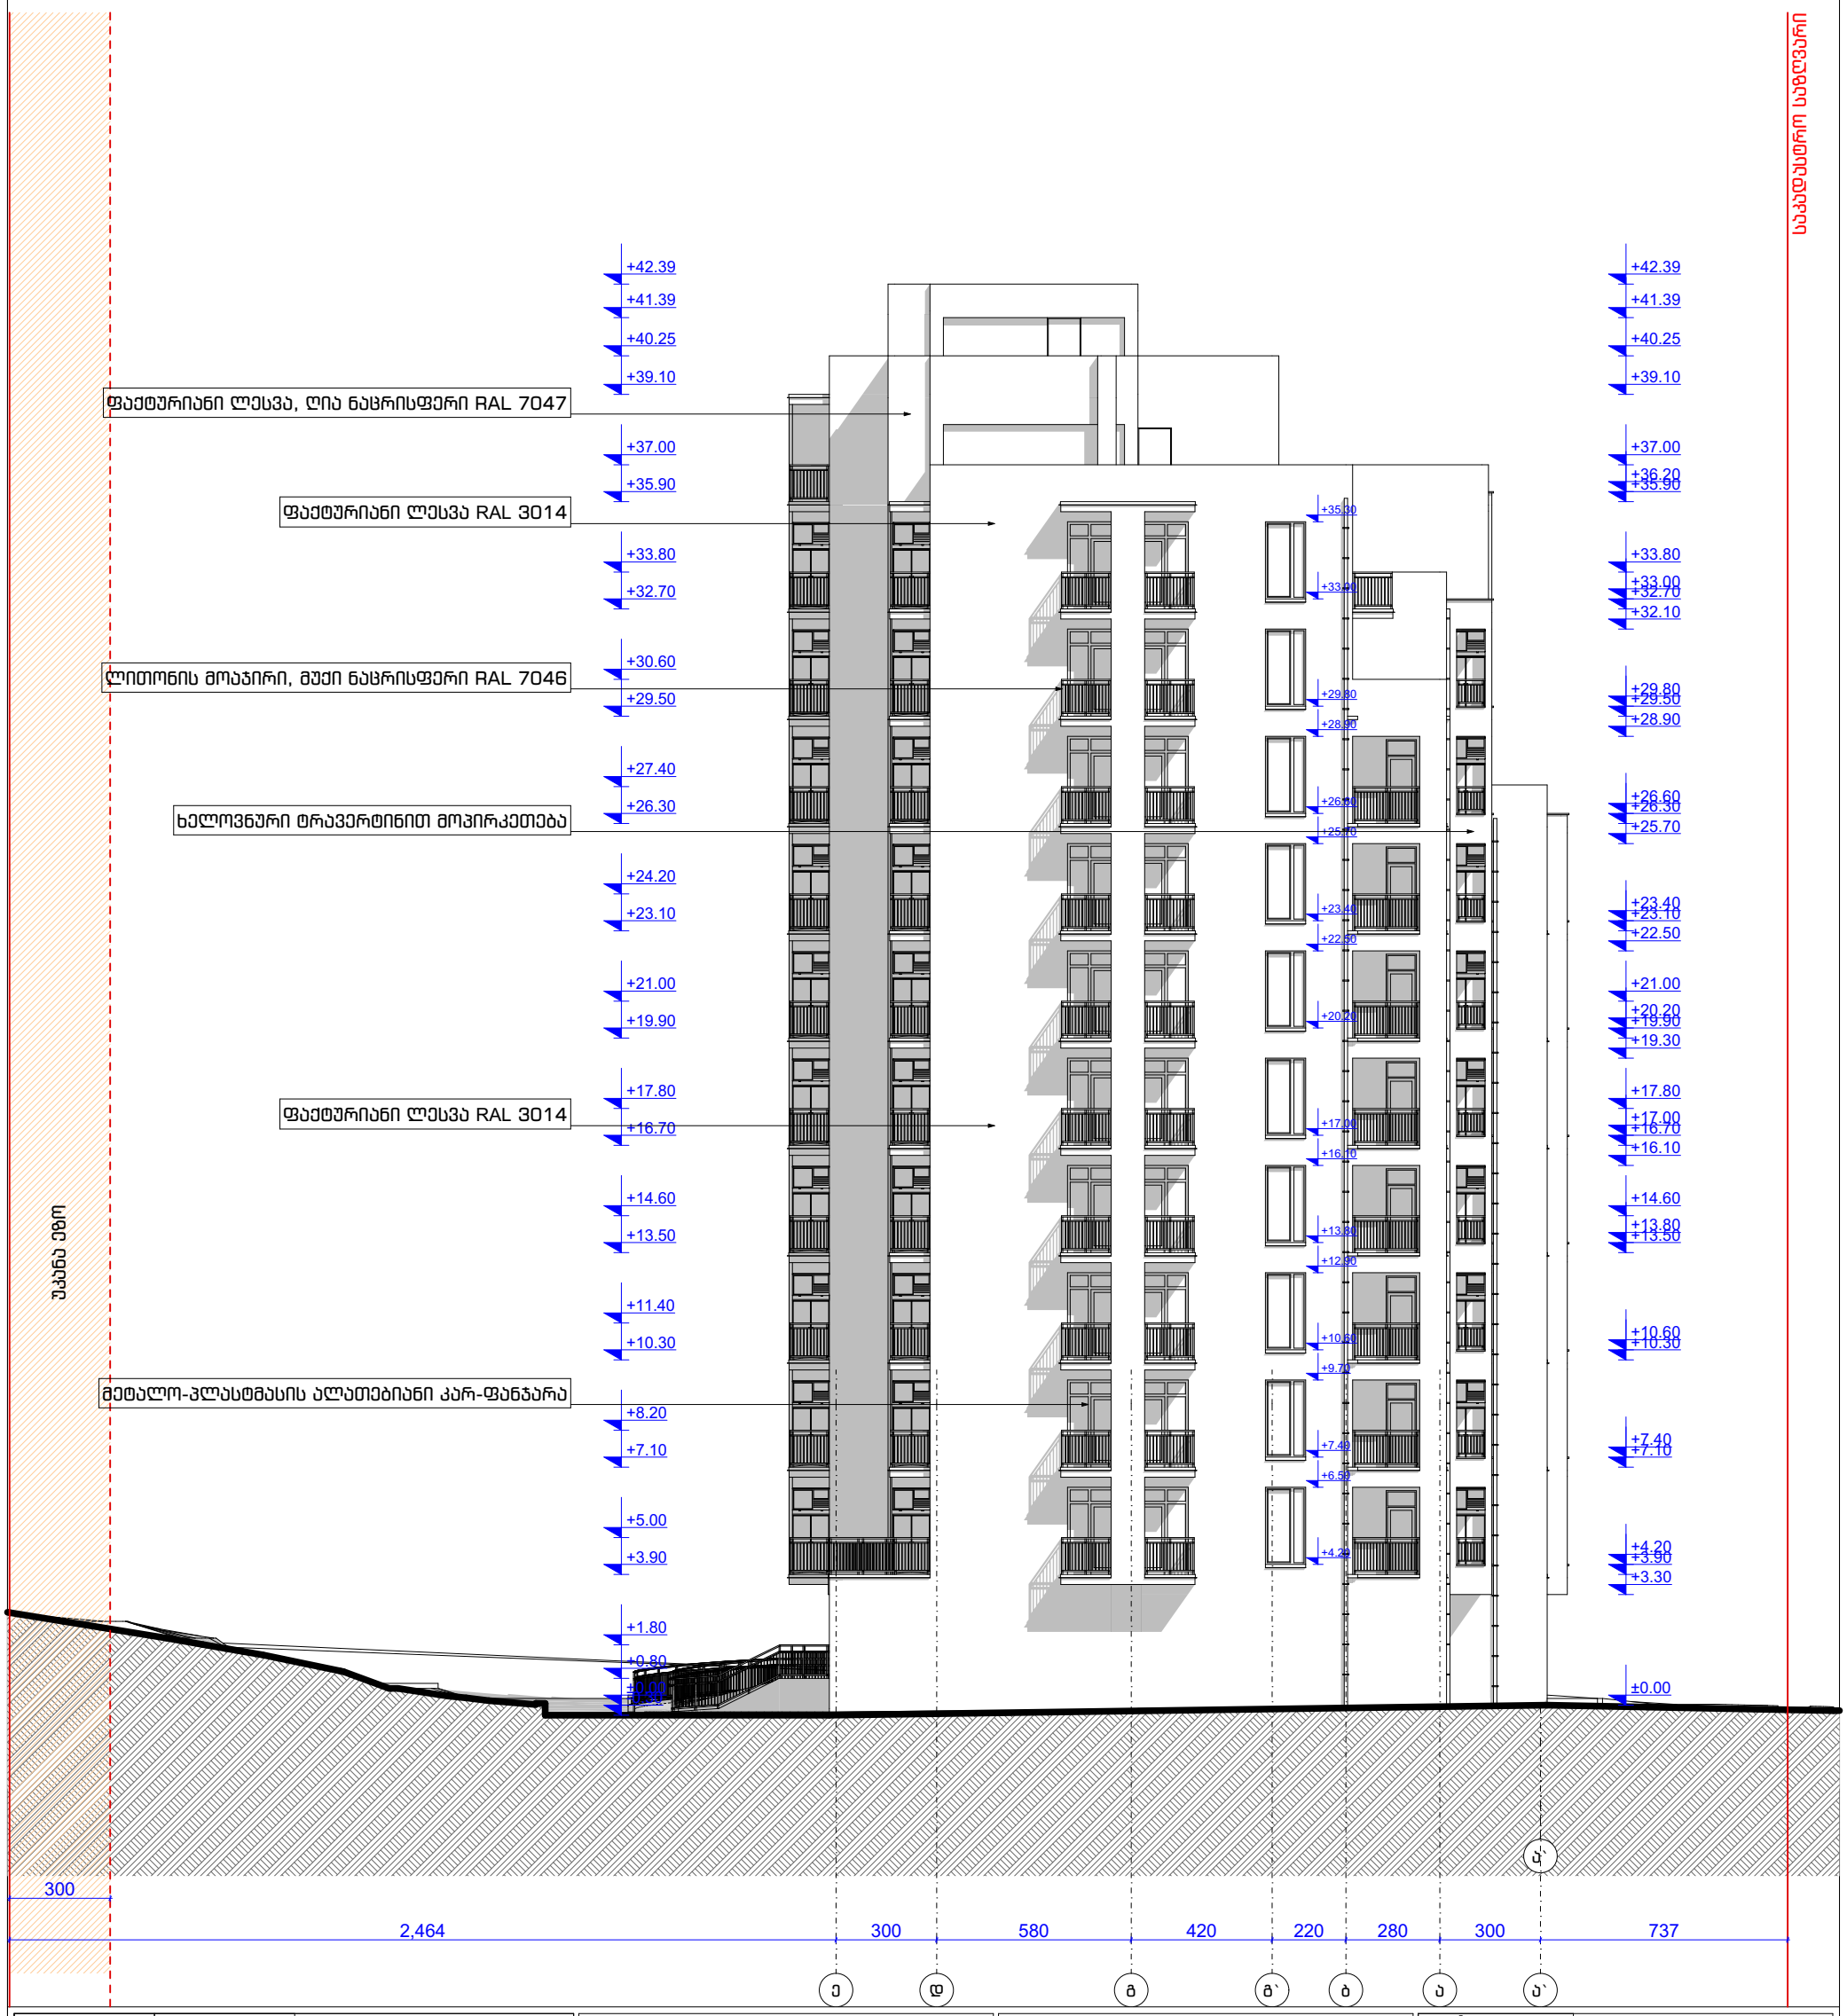

ფორმატი: A3	დაკვეთა #	პირობითი ნიშნები:
შენიშვნები:		

±0.00=(411,50)

დამკვეთი:
შპს თმბ ID 206107559

მისამართი:
ქალაქი თბილისი, შესახვევი ქინძმარაულის, II, #4

პროექტის სახელწოდება:
მრავალბინიანი საცხოვრებელი სახლი
“ა„ და “ბ„ ბლოკი

თანამდებობა	გვარი	ხელმოწერა
დირექტორი	ლ. ხუხახშვილი	
პრ. მთ. არქიტექტორი	ლ. ხუხახშვილი	
ავტორები:		
არქიტექტორი	გ. გვანცელაძე	
არქიტექტორი	ლ. ხუხახშვილი	
შეასრულა	გ. გვანცელაძე	

TBILQALAQPROEQTI
თბილქალაქპროექტი

შ.პ.ს. "თბილქალაქპროექტი"

მასშტაბი	1:200	ნახაზი: ფასადი “ე-ა`„ ღერძებს შორის
თარიღი	--.--.2021	
სტადია	ფურცელი	ფურცლები
პროექტი	ა-403	38

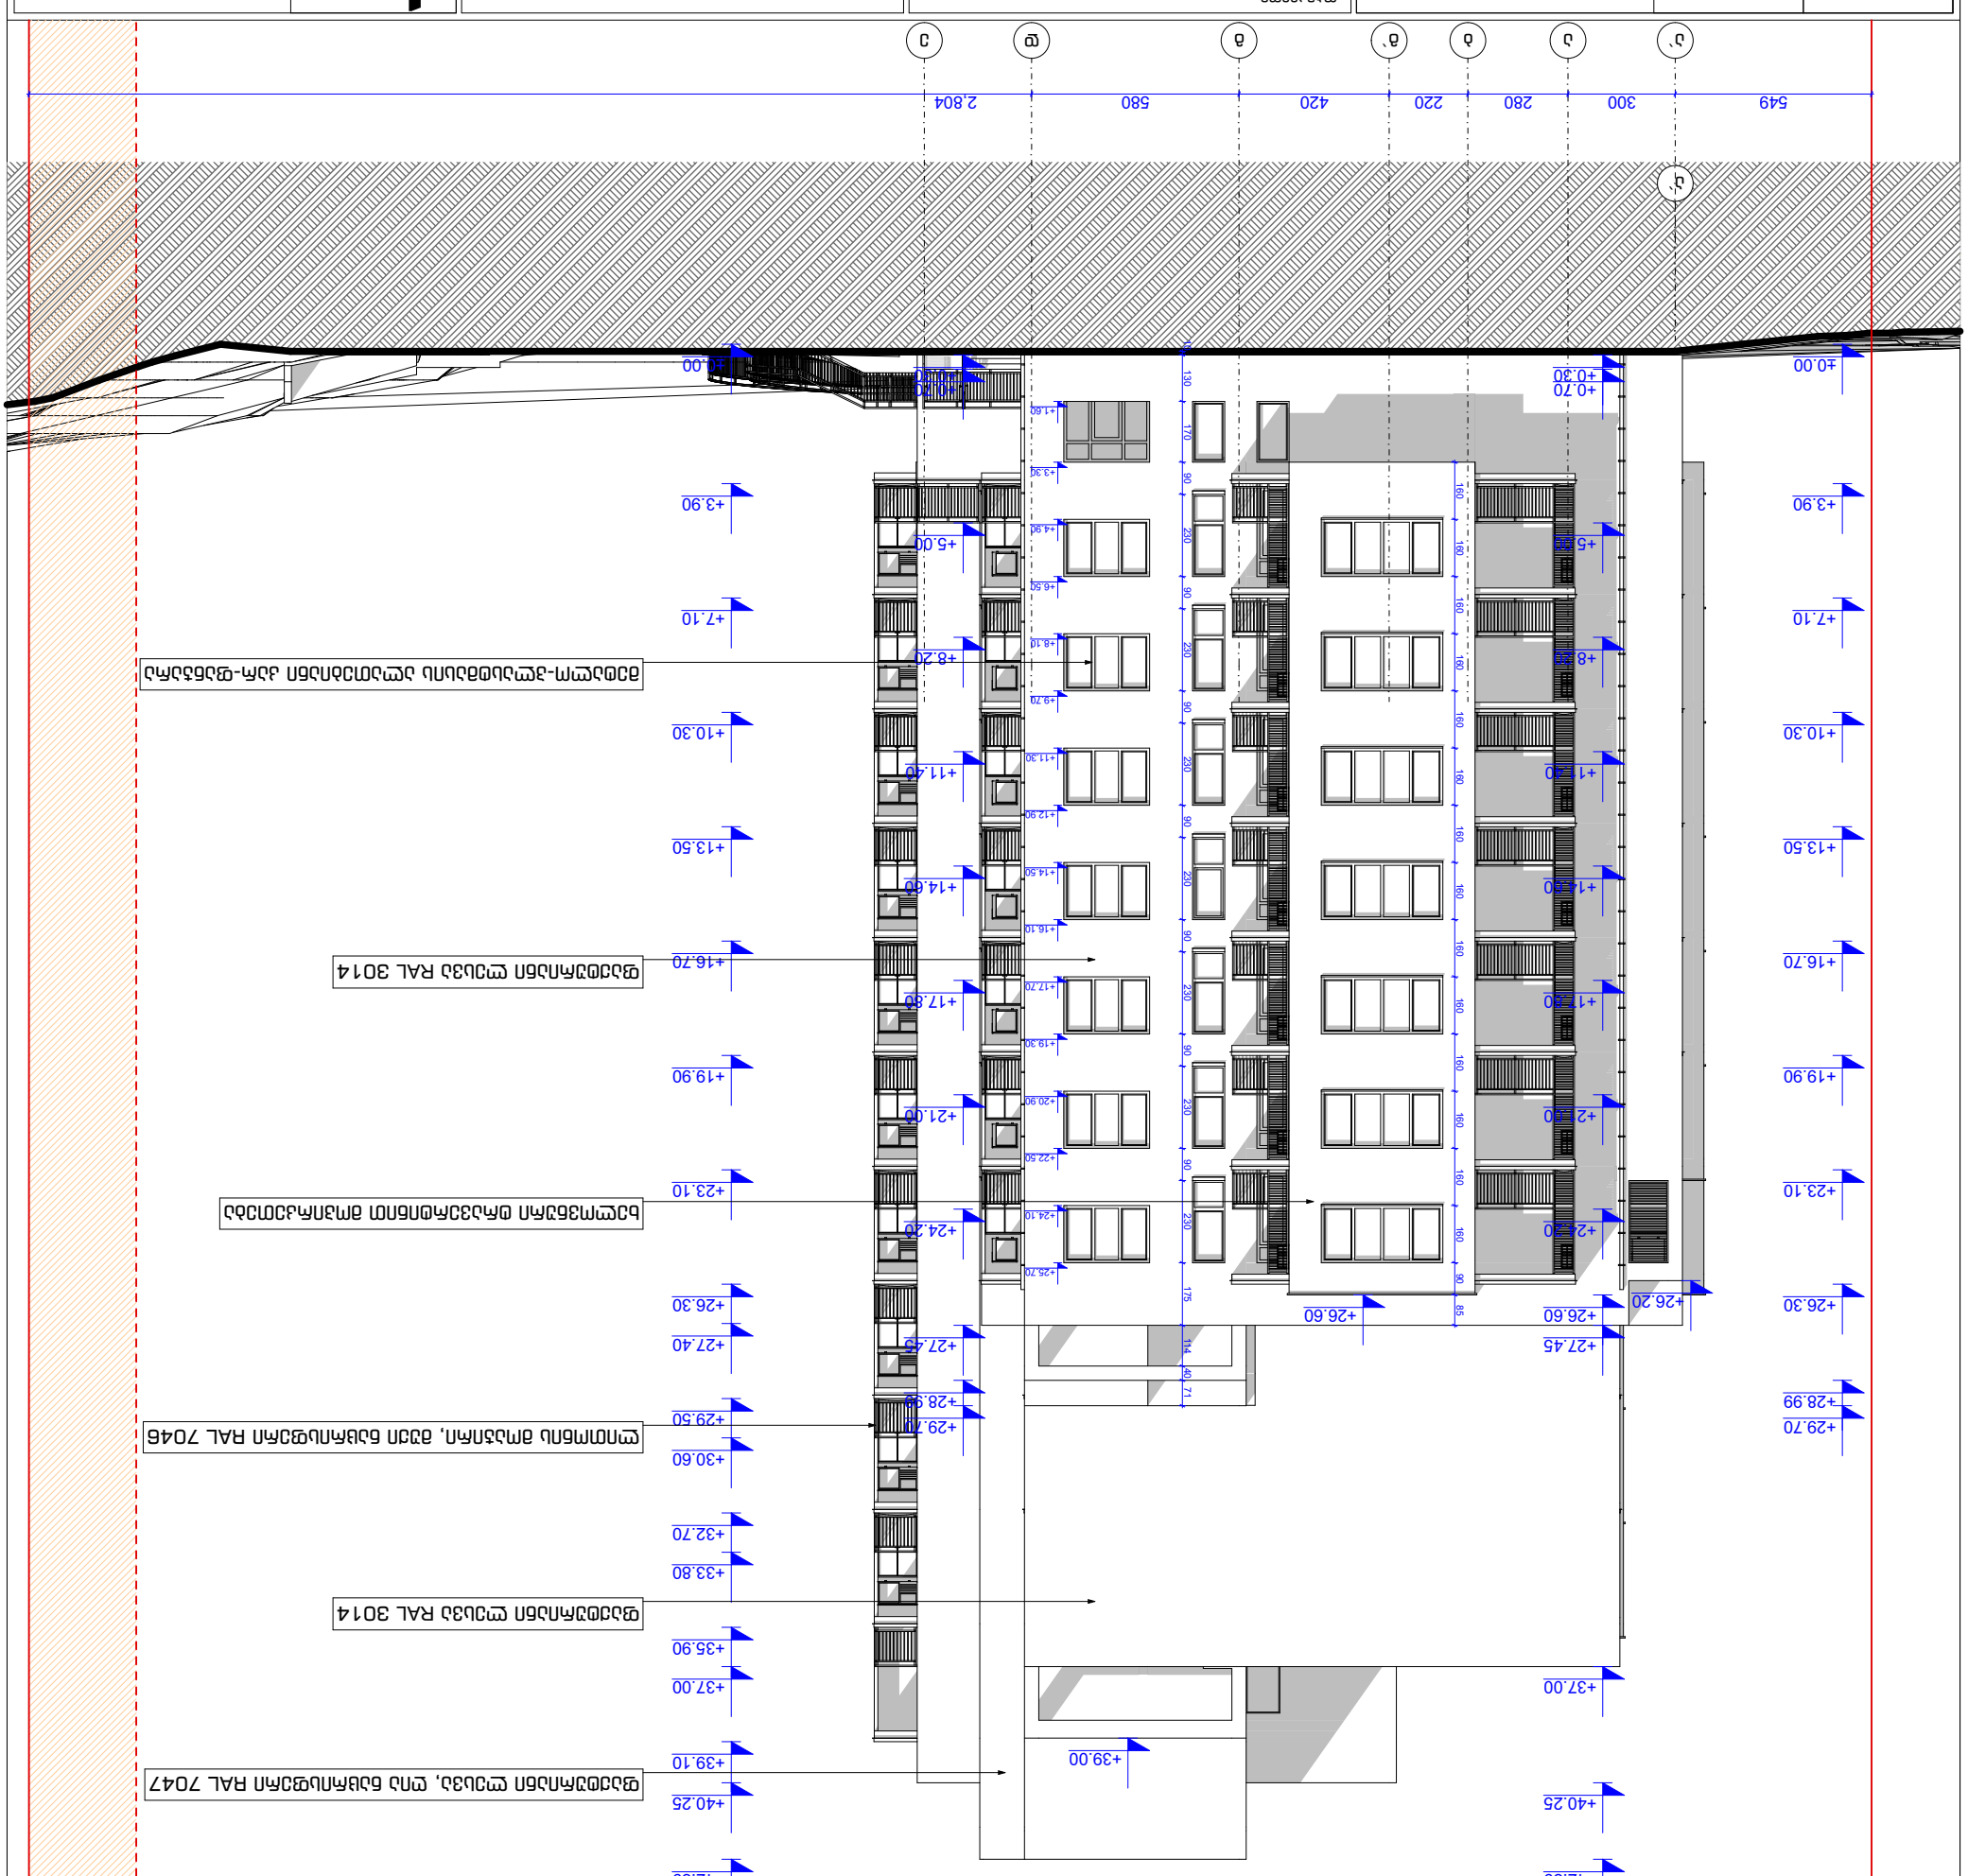

GSPublisherVersion 0.0.100.100

±0.00=(411,50)

არქიტექტორი

გვარი

სტადია ფურცლები

დირექტორი

ფურცელი

ხელმოწერა

პრ. მთ. არქიტექტორი ლ. ხუხახშვილი

პირობითი ნიშნები:

შენიშვნები:

დაკვეთა # დამკვეთი:

მასშტაბი

პროექტის სახელწოდება:

38

ნახაზი:

ფორმატი: A3

პროექტი

მისამართი: თანამდებობა

შპს თმგ ID 206107559

1:200

თარიღი

ა-403

TBILQALAQPROEQTI

Tbilqalaqproeqti

შ.პ.ს. "თბილქალაქპროექტი"

არქიტექტორი

გ. გვანცელაძე

ლ. ხუხახშვილი

ფასადი “ა`-ე“ ღერძებს შორის

ქალაქი თბილისი, შესახვევი ქინძმარაულის, II, #4

--.--.2021

ავტორები:

შეასრულა გ. გვანცელაძე

ლ. ხუხახშვილი

მრავალბინიანი საცხოვრებელი სახლი

“ა„ და “ბ„ ბლოკი

ფასადი “ა`-ე“ ღერძებს შორის მ:1:200

ა`

ა` ა ბ გ` გ დ ე

549 300 280 220 420 580 2,804

±0.00

+3.90

+7.10

+10.30

+13.50

+16.70

+19.90

+23.10

+26.30

+27.40

+29.50

+30.60

+32.70

+33.80

+35.90

+37.00

+39.10

+40.25

+42.39

+0.30

+0.70

+5.00

+8.20

+11.40

+14.60

+17.80

+21.00

+24.20

+27.45

+28.99

+29.70

±0.00

+3.90

+7.10

+10.30

+13.50

+16.70

+19.90

+23.10

+26.30

+28.99

+29.70

+0.30

+0.70

+5.00

+8.20

+11.40

+14.60

+17.80

+21.00

+24.20

+26.60

+27.45

+37.00

+40.25

+42.39

+1.60

+3.30

+4.90

+6.50

+8.10

+9.70

+11.30

+12.90

+14.50

+16.10

+17.70

+19.30

+20.90

+22.50

+24.10

+25.70

10 130 170 90 230 90 230 90 230 90 230 90 230 90 230 90 230 175 114 40 71

160 160 160 160 160 160 160 160 160 160 160 160 160 160 90 85

+39.00

+26.60
+26.20

საკადასტროსაზღვარი

საკადასტროსაზღვარი

ხელოვნური ტრავერტინით მოპირკეთება

ფაქტურიანი ლესვა RAL 3014

მეტალო-პლასტმასის ალათებიანი კარ-ფანჯარა

ფაქტურიანი ლესვა RAL 3014

ფაქტურიანი ლესვა, ღია ნაცრისფერი RAL 7047

ლითონის მოაჯირი, მუქი ნაცრისფერი RAL 7046