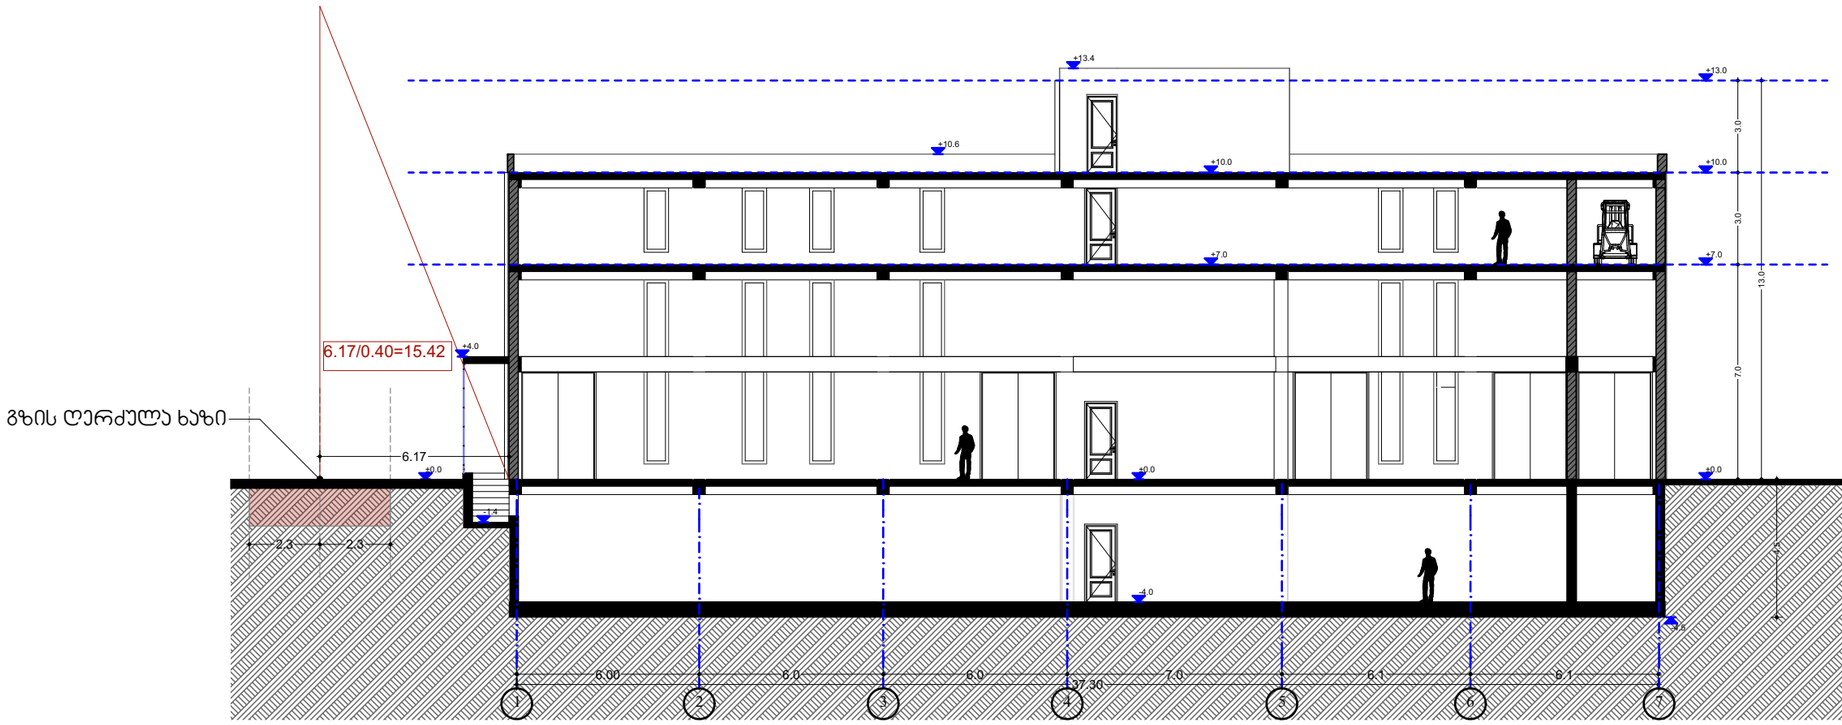

შპს „ნიუ მაქს"
საქართველო, თბილისი, მგალობლიშვილის ქ. 3, ოფისი №3 ს/ნ: 404957579

www.newmax.ge info@newmax.ge
mob / cell phone: +995 557 30 30 30

LTD "NEW MAX"
N3 Office , 3 Mgaloblishvili str,
Tbilisi, Georgia. ID: 404957579

შენიშვნები — Notes

ექსპლიკაცია — Explication

ტექნიკურ-ეკონომიკური მაჩვენებლები — Technical-econimic indicators

საპრექტო ტერიტორიის ს/ჯ01.19.25.001.397
საპროექტო ტერიტორიის ფართობი 846 მ2

პროექტირების შედეგად ითვისებული კოეფიციენტები :
ჯ2 კოეფიციენტის საანგარიშო ფართობი 875.3 მ2 = 1.0
ჯ3 კოეფიციენტის საანგარიშო ფართობი 132.3 მ2 = 0.2
ჯ1 კოეფიციენტის საანგარიშო ფართობი 443.3 მ2 = 0.5

პროექტის დასახელება — Project

საწყობი

დამკვეთი — Client

შ.პ.ს ბარაქა ID ნომერი 202461763

მისამართი — Address

ქალაქი თბილისი, ჯახეთის გზატკეცილსა და მის საუნყებო რადიოსადგურებს შორის, (ნაკვეთი №222) (ს/ჯ:01.19.25.001.397

თანამდებობა Position	სახელი გვარი Name Nurame	ხელმოწერა Signature
დირექტორი Director	გიორგი კირკიტაძე Giorgi Kirkitadze	
პროექტის ავტორი Author	გვანცა ზაქარიაშვილი Gvantsa Zakariashvili	
არქიტექტორი Architect		
არქიტექტორი Architect		
კონსტრუქტორი Constructor		

არქიტექტურული ნაწილი
architecture

ნახაზი Drawing	თარიღი Date of issue	08.09.2020
ჭრილი 1-1	მასშტაბი Scale	1:200
	სტადია Stage	პროექტი
	ფორმატი Paper size	A3
	ფაილის სახელი File name	
	ფურცელი Pages	A-201

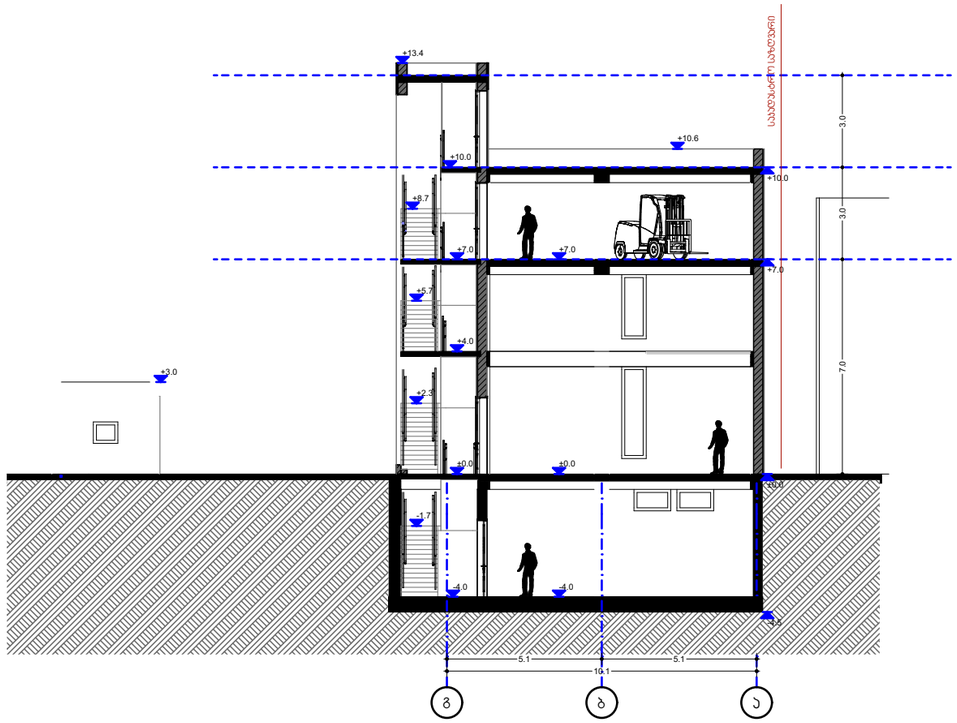

შპს „ნიუ მაქს"
საკრთველო, თბილისი, მგალობლიშვილის ქ. 3, ოფისი №3 სნ: 404957579

www.newmax.ge info@newmax.ge
mob / cell phone: +995 557 30 30 30

LTD "NEW MAX"
N3 Office , 3 Mgaloblishvili str,
Tbilisi, Georgia. ID: 404957579

შენიშვნები — Notes

ექსპლიკაცია — Explication

ტექნიკურ-ეკონომიკური მაჩვენებლები — Technical-econimic indicators

საპრეკტო ტერიტორიის ს/ა01.19.25.001.397
საპროექტო ტერიტორიის ფართობი 846 მ2

პროექტირების შედეგად ათვისებული პოეფიციენტები :
ა2 პოეფიციენტის საანგარიშო ფართობი 875.3 მ2 = 1.0
ა3 პოეფიციენტის საანგარიშო ფართობი 132.3 მ2 = 0.2
ა1 პოეფიციენტის საანგარიშო ფართობი 443.3 მ2 = 0.5

პროექტის დასახელება — Project

სანყობი

დამკვეთი — Client

შ.პ.ს ბარაქა ID ნომერი 202461763

მისამართი — Address

ქალაქი თბილისი, ჯახეთის გზატკეცილსა და მის საუნყებო რადიოსადგურებს შორის, (ნაკვეთი №222) (ს/ა:01.19.25.001.397

თანამდებობა Position	სახელი გვარი Name Nurame	ხელმონერა Signature
დირექტორი Director	გიორგი პირკიტაძე Giorgi Kirkitadze	
პროექტის ავტორი Author	გვანცა ზაქარიაშვილი Gvantsa Zakariashvili	
არქიტექტორი Architect		
არქიტექტორი Architect		
კონსტრუქტორი Constructor		

არქიტექტურული ნანილი
architecture

ნახაზი Drawing	თარიღი Date of issue	08.09.2020
ჭრილი 1-1	მასშტები Scale	1:200
	სტადია Stage	პროექტი
	ფორმატი Paper size	A3
	ფაილის სახელი File name	
	ფურცელი Pages	A-202

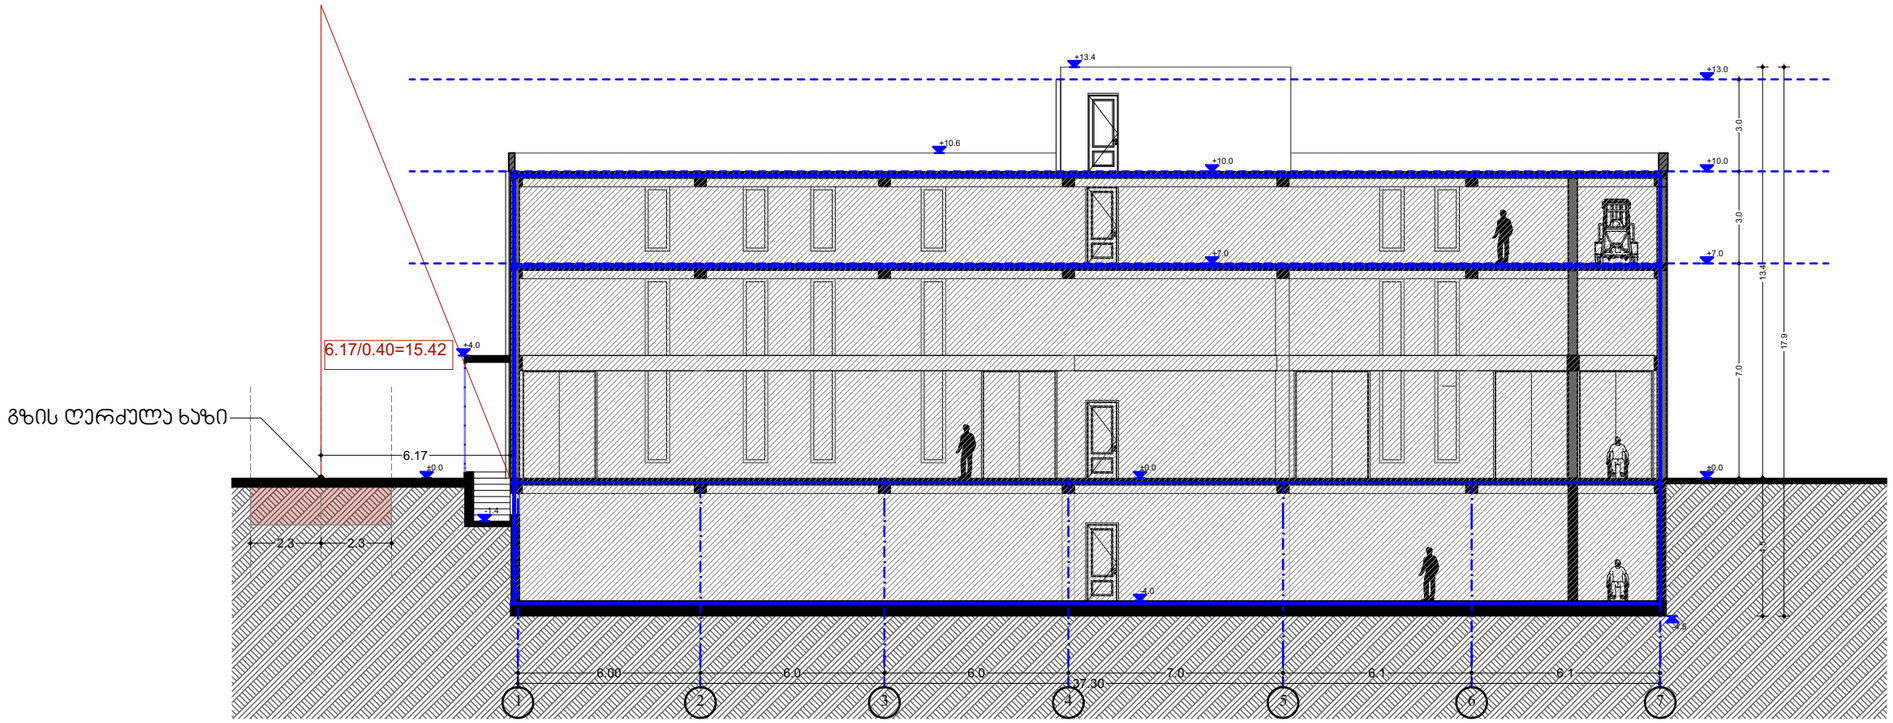

შპს „ნიუ მაქს"
საკრთველო, თბილისი, მგალობლიშვილის ქ. 3, ოფისი №3 სს/ნ: 404957579

www.newmax.ge info@newmax.ge
mob / cell phone: +995 557 30 30 30

LTD "NEW MAX"
N3 Office , 3 Mgaloblishvili str,
Tbilisi, Georgia. ID: 404957579

შენიშვნები — Notes

ექსპლიკაცია — Explication

ტექნიკურ-ეკონომიკური მაჩვენებლები — Technical-econimic indicators

საპრექტო ტერიტორიის ს/ა01.19.25.001.397
საპროექტო ტერიტორიის ფართობი 846 მ2

პროექტირების შედეგად ათვისებული კოეფიციენტები :
ა2 კოეფიციენტის საანგარიშო ფართობი 875.3 მ2 = 1.0
ა3 კოეფიციენტის საანგარიშო ფართობი 132.3 მ2 = 0.2
ა1 კოეფიციენტის საანგარიშო ფართობი 443.3 მ2 = 0.5

პროექტის დასახელება — Project

სანყობი

დამკვეთი — Client

შ.პ.ს ბარაკა ID ნომერი 202461763

მისამართი — Address

ქალაქი თბილისი, ჯახეთის გზატკეცილსა და მის საუნყებო რადიოსადგურებს შორის, (ნაკვეთი №222) (ს/ა:01.19.25.001.397

თანამდებობა Position	სახელი გვარი Name Nurame	ხელმონერა Signature
დირექტორი Director	გიორგი კირკიტაძე Giorgi Kirkitadze	
პროექტის ავტორი Author	გვანცა ზაქარიაშვილი Gvantsa Zakariashvili	
არქიტექტორი Architect		
არქიტექტორი Architect		
კონსტრუქტორი Constructor		

არქიტექტურული ნანილი
architecture

ნახაზი Drawing	თარიღი Date of issue	08.09.2020
სახანძრო უსაფრთხოების ჯრილი 1-1	მასშტაბი Scale	1:200
	სტადია Stage	პროექტი
	ფორმატი Paper size	A3
	ფაილის სახელი File name	
	ფურცელი Pages	A-706

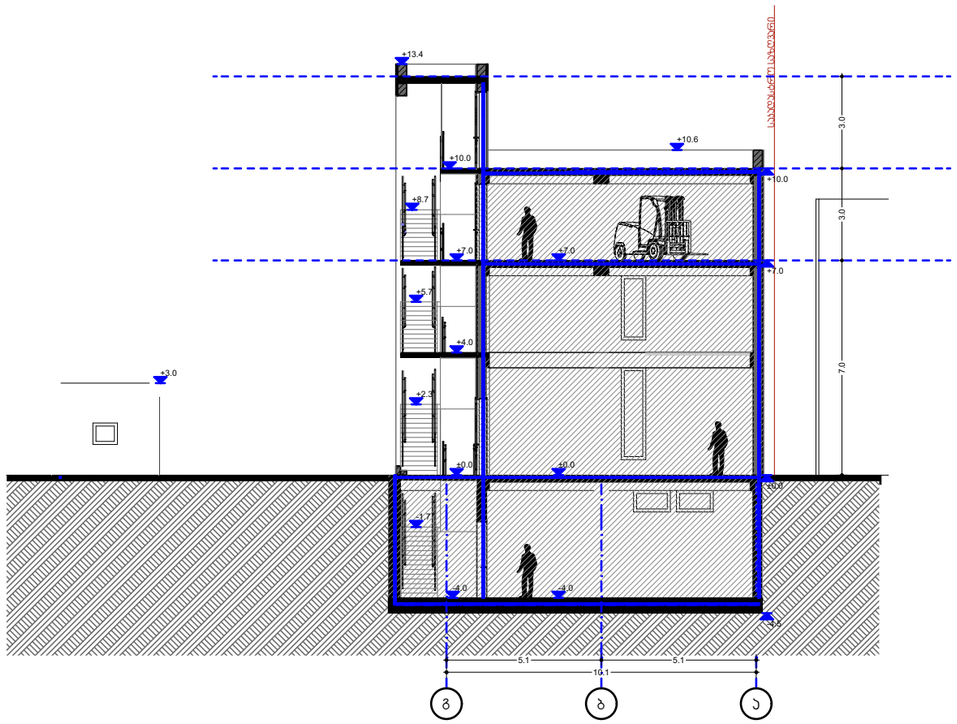

შპს „ნიუ მაქს“
საქართველო, თბილისი, მგალობლიშვილის ქ. 3, ოფისი N3 ს/კ: 404957579

www.newmax.ge info@newmax.ge
mob / cell phone: +995 557 30 30 30

LTD "NEW MAX"
N3 Office , 3 Mgaloblishvili str,
Tbilisi, Georgia. ID: 404957579

შენიშვნები
Notes

ექსპლიკაცია
Explication

ტექნიკურ-ეკონომიური მაჩვენებლები
Technical-econimic indicators

საპრექტო ტერიტორიის ს/ჯ01.19.25.001.397
საპროექტო ტერიტორიის ფართობი 846 მ2

პროექტირების შედეგად პოვისებელი კოეფიციენტები :
კ2 კოეფიციენტის საანგარიშო ფართობი 875.3 მ2 = 1.0
კ3 კოეფიციენტის საანგარიშო ფართობი 132.3 მ2 = 0.2
კ1 კოეფიციენტის საანგარიშო ფართობი 443.3 მ2 = 0.5

პროექტის დასახელება
Project

სანყობი

დამკვეთი
Client

შ.პ.ს ბარაჟა ID ნომერი 202461763

მისამართი
Address

ქალაქი თბილისი, პახელის გზაბეჭილსა და მის საკნეთო რაიონისაშვრალს მერის, (ნაკვეთი №222)
(ს/ჯ:01.19.25.001.397

თანამდებობა Position	სახელი გვარი Name Nurame	ხელმოწერა Signature
დირექტორი Director	გიორგი ქირკიტაძე Giorgi Kirkitadze	
პროექტის ავტორი Author	გვანცა ზაქარიაშვილი Gvantsa Zakariashvili	
არქიტექტორი Architect		
არქიტექტორი Architect		
კონსტრუქტორი Constructor		

არქიტექტურული ნაწილი
architecture

ნახაზი Drawing	თარიღი Date of issue	08.09.2020
სახანძრო უსაფრთხოების პრინციპი 2-2	მასშტაბი Scale	1:200
	სტადია Stage	პროექტი
	ფორმატი Paper size	A3
	ფაილის სახელი File name	
	ფურცელი Pages	A-707

ფრაგენტი №1

მ. 1:200

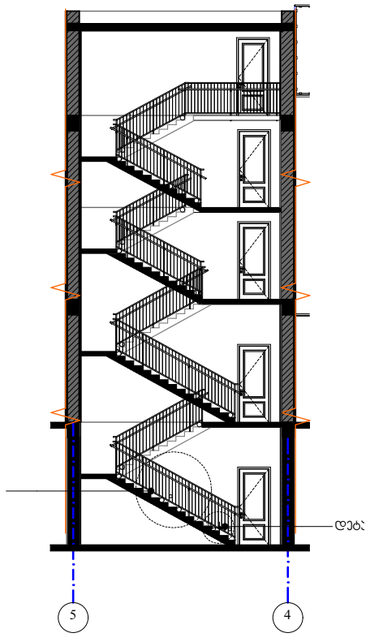

მ.1:200

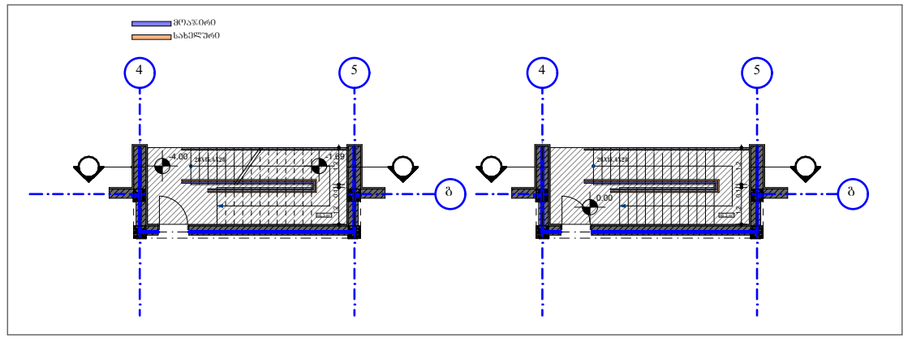

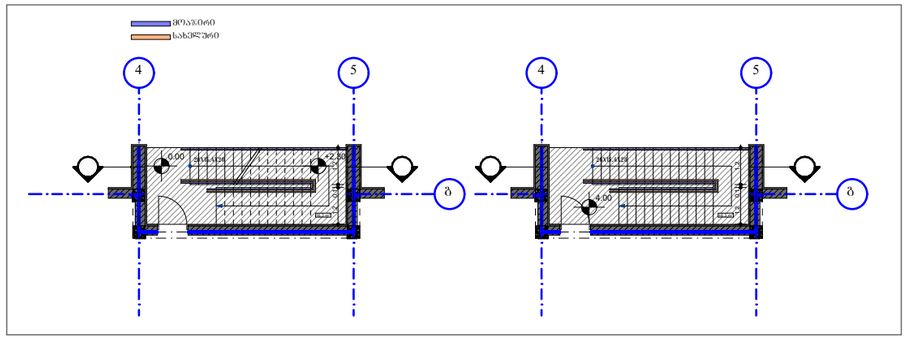

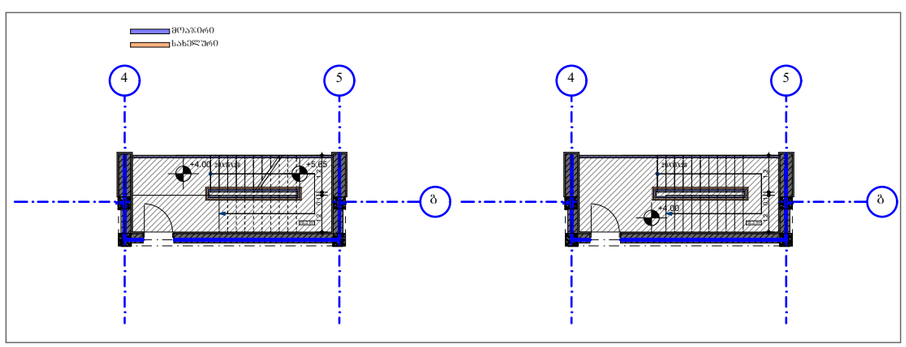

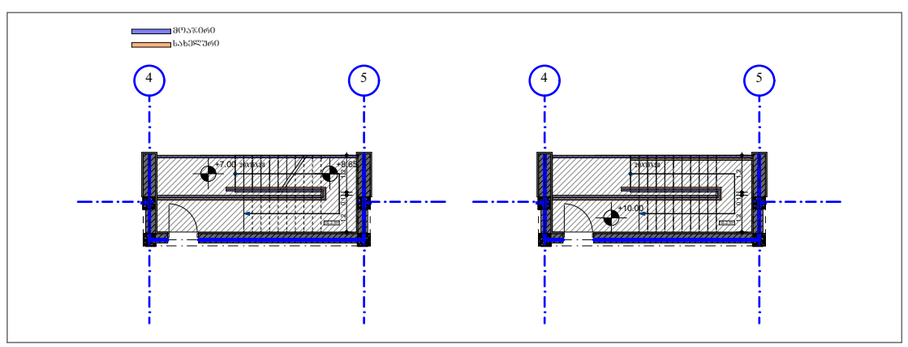

შპს „ნიუ მაქს"
საქართველო, თბილისი, მგალობლიშვილის ქ. 3, ოფისი №3 ს/ნ: 404957579

www.newmax.ge info@newmax.ge
mob / cell phone: +995 557 30 30 30

LTD "NEW MAX"
N3 Office , 3 Mgaloblishvili str,
Tbilisi, Georgia. ID: 404957579

შენიშვნები	Notes
ექსპლიკაცია	Explication
ტექნიკურ-ეკონომიკური მაჩვენებლები	Technical-econimic indicators

საპრეკტო ტერიტორიის ს/ა01.19.25.001.397
საპროექტო ტერიტორიის ფართობი 846 მ2

პროექტირების შედეგად ათვისებული კოეფიციენტები :
ა2 კოეფიციენტის საანგარიშო ფართობი 875.3 მ2 = 1.0
ა3 კოეფიციენტის საანგარიშო ფართობი 194.9 მ2 = 0.2
ა1 კოეფიციენტის საანგარიშო ფართობი 443.3 მ2 = 0.5

პროექტის დასახელება	Project
სანყობი	
დამკვეთი	Client
შ.პ.ს ბარაკა ID ნომერი 202461763	
მისამართი	Address
ქალაქი თბილისი, ჟანეთის გზატკეცილსა და მის საუნყებო რადიოსადგურებს შორის, (ნაკვეთი №222) (ს/ა:01.19.25.001.397	

თანამდებობა Position	სახელი გვარი Name Nurame	ხელმონერა Signature
დირეკტორი Director	გიორგი ჟირკიტაძე Giorgi Kirkitadze	
პროექტის ავტორი Author	გვანცა ზაკარიაშვილი Gvantsa Zakariashvili	
არქიტექტორი Architect		
არქიტექტორი Architect		
კონსტრუქტორი Constructor		

არქიტექტურული ნანილი architecture		
ნახაზი Drawing	თარიღი Date of issue	08.09.2020
4-5 ღერძებში არსებული ჟიბის დეტალები (1)	მასშტაბი Scale	1:200
	სტადია Stage	პროექტი
	ფორმატი Paper size	A3
	ფაილის სახელი File name	
	ფურცელი Pages	A-402

ფრაგენტი №1
მ. 1:100

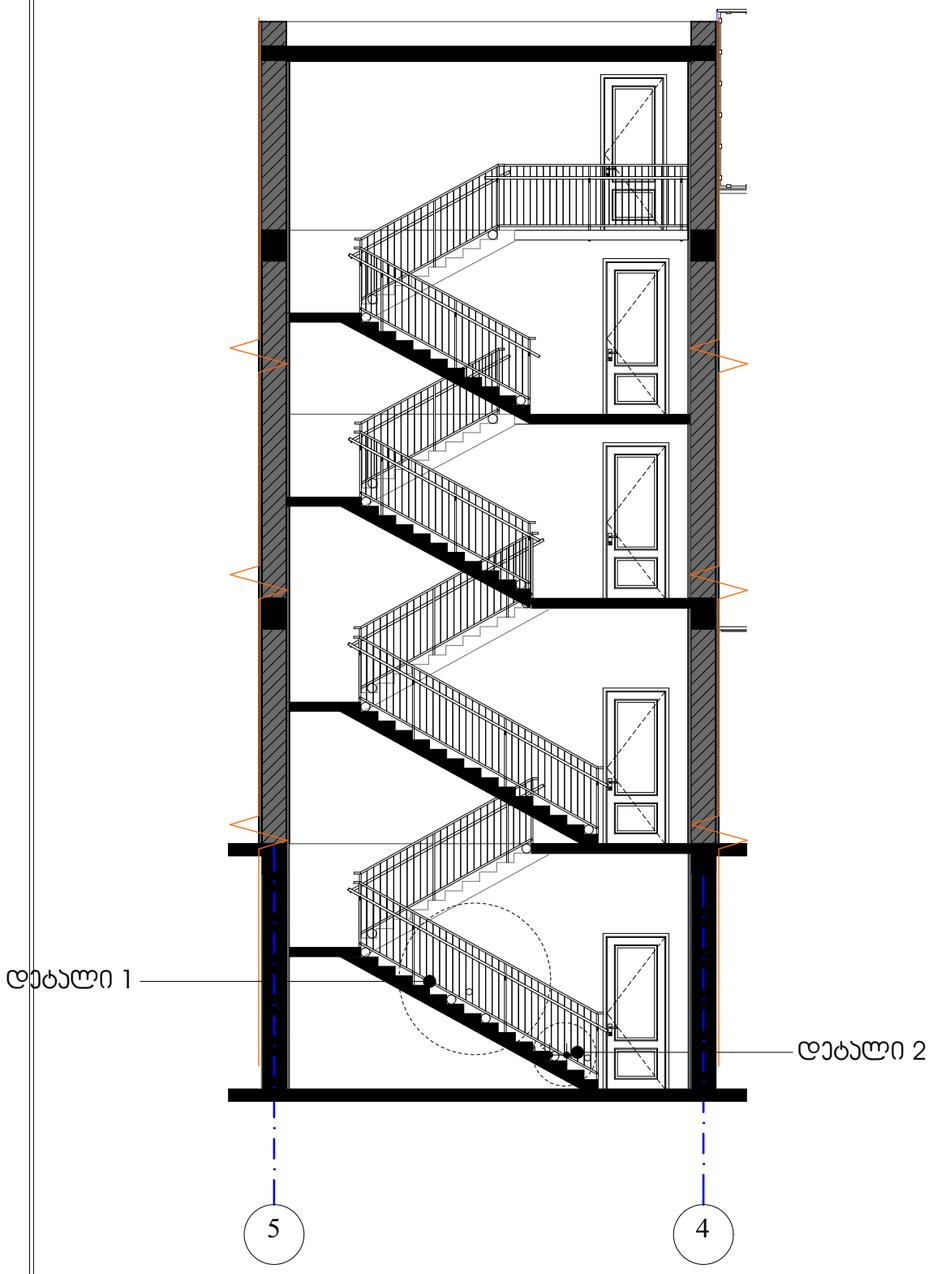

დეტალი №1
მ. 1:20

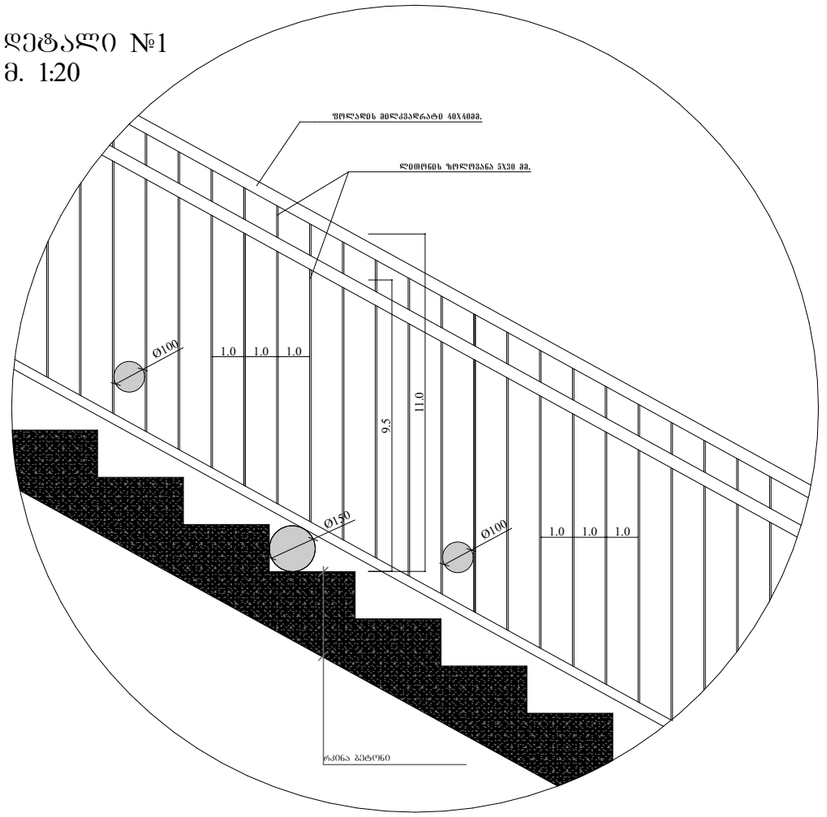

დეტალი №2
მ. 1:20

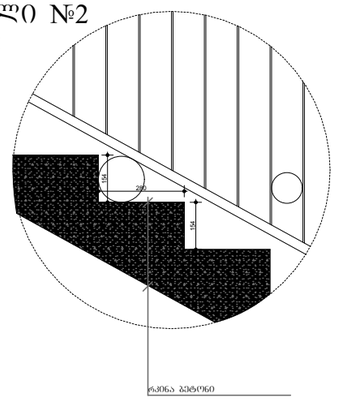



შპს „ნიუ მაქს"
საქართველო, თბილისი, მგალობლიშვილის ქ. 3, ოფისი №3 სს: 404957579
www.newmax.ge info@newmax.ge
mob / cell phone: +995 557 30 30 30
LTD "NEW MAX"
N3 Office , 3 Mgaloblishvili str, Tbilisi, Georgia. ID: 404957579

შენიშვნები	Notes
ექსპლიკაცია	Explication
ტექნიკურ-ეკონომიკური მაჩვენებლები	Technical-econimic indicators

საპრეკტო ტერიტორიის ს/კ01.19.25.001.397
საპროექტო ტერიტორიის ფართობი 846 მ2

პროექტირების შედეგად ათვისებული კოეფიციენტები :
ჯ2 კოეფიციენტის საანგარიშო ფართობი 875.3 მ2 = 1.0
ჯ3 კოეფიციენტის საანგარიშო ფართობი 194.9 მ2 = 0.2
ჯ1 კოეფიციენტის საანგარიშო ფართობი 443.3 მ2 = 0.5

პროექტის დასახელება	Project
სანყობი	
დამკვეთი	Client
შ.პ.ს ბარაქა ID ნომერი 202461763	
მისამართი	Address
ქალაქი თბილისი, ჯახეთის გზატკეცილსა და მის საუნყებო რადიოსადგურებს შორის, (ნაკვეთი №222) (ს/კ:01.19.25.001.397	

თანამდებობა Position	სახელი გვარი Name Nurame	ხელმოწერა Signature
დირექტორი Director	გიორგი კირკიტაძე Giorgi Kirkitadze	
პროექტის ავტორი Author	გვანცა ზაქარიაშვილი Gvantsa Zakariashvili	
არქიტექტორი Architect		
არქიტექტორი Architect		
კონსტრუქტორი Constructor		

არქიტექტურული ნაწილი architecture		
ნახაზი Drawing	თარიღი Date of issue	08.09.2020
4-5 ღერძებში არსებული კიბის დეტალები (2)	მასშტაბი Scale	
	სტადია Stage	პროექტი
	ფორმატი Paper size	A3
	ფაილის სახელი File name	
	ფურცელი Pages	A-403