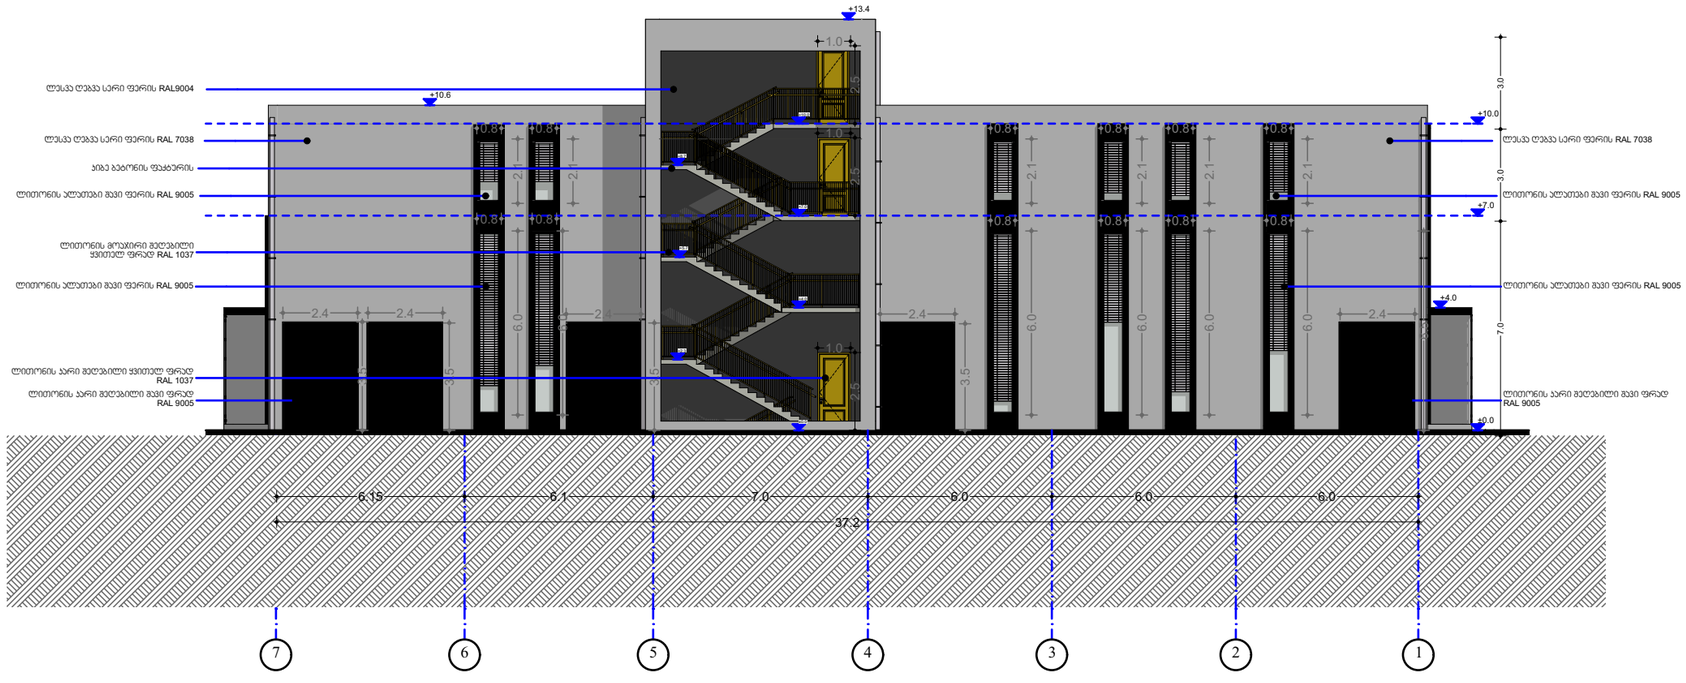

შპს „ნიუ მაქს“
საქართველო, თბილისი, მგალობლიშვილის ქ. 3
ს/კ 404957579

www.newmax.ge info@newmax.ge
mob / cell phone: +995 557 30 30 30

LTD "NEW MAX"
N3 Office , 3 Mgaloblishvili str,
Tbilisi, Georgia. ID: 404957579

შენიშვნები — Notes

ექსპლიკაცია — Explication

ტექნიკურ-ეკონომიური მაჩვენებლები — Technical-econimic indicators

საპროექტო ტერიტორიის ს/კ01.19.25.001.397
საპროექტო ტერიტორიის ფართობი 846 მ2

პროექტირების შედეგად პოტენციური პოეფიციენტები :
კ2 პოეფიციენტის საანგარიშო ფართობი 875.3 მ2 = 1.0
კ3 პოეფიციენტის საანგარიშო ფართობი 132.3 მ2 = 0.2
კ1 პოეფიციენტის საანგარიშო ფართობი 443.3 მ2 = 0.5

პროექტის დასახელება — Project
სანყობი

დამკვეთი — Client
შ.პ.ს ბარაკა ID ნომერი 202461763

მისამართი — Address
ქალაქი თბილისი, პახტის გზატკეცილსა და მის საზღვრო რადიოსატრეზს შორის, (ნაკვეთი №222) (ს/კ:01.19.25.001.397

თანამდებობა Position	სახელი გვარი Name Nurame	ხელმოწერა Signature
დირექტორი Director	გიორგი პირკიტაძე Giorgi Kirkitadze	
პროექტის ავტორი Author არქიტექტორი Architect	გვანცა ზაქარიაშვილი Gvantsa Zakariashvili	
არქიტექტორი Architect		
კონსტრუქტორი Constructor		

არქიტექტურული ნაწილი
architecture

ნახაზი Drawing	თარიღი Date of issue	08.09.2020
ფასადი 7-1 ღერძებში	მასშტაბი Scale	1:200
	სტადია Stage	პროექტი
	ფორმატი Paper size	A3
	ფაილის სახელი File name	
	ფურცელი Pages	A-301

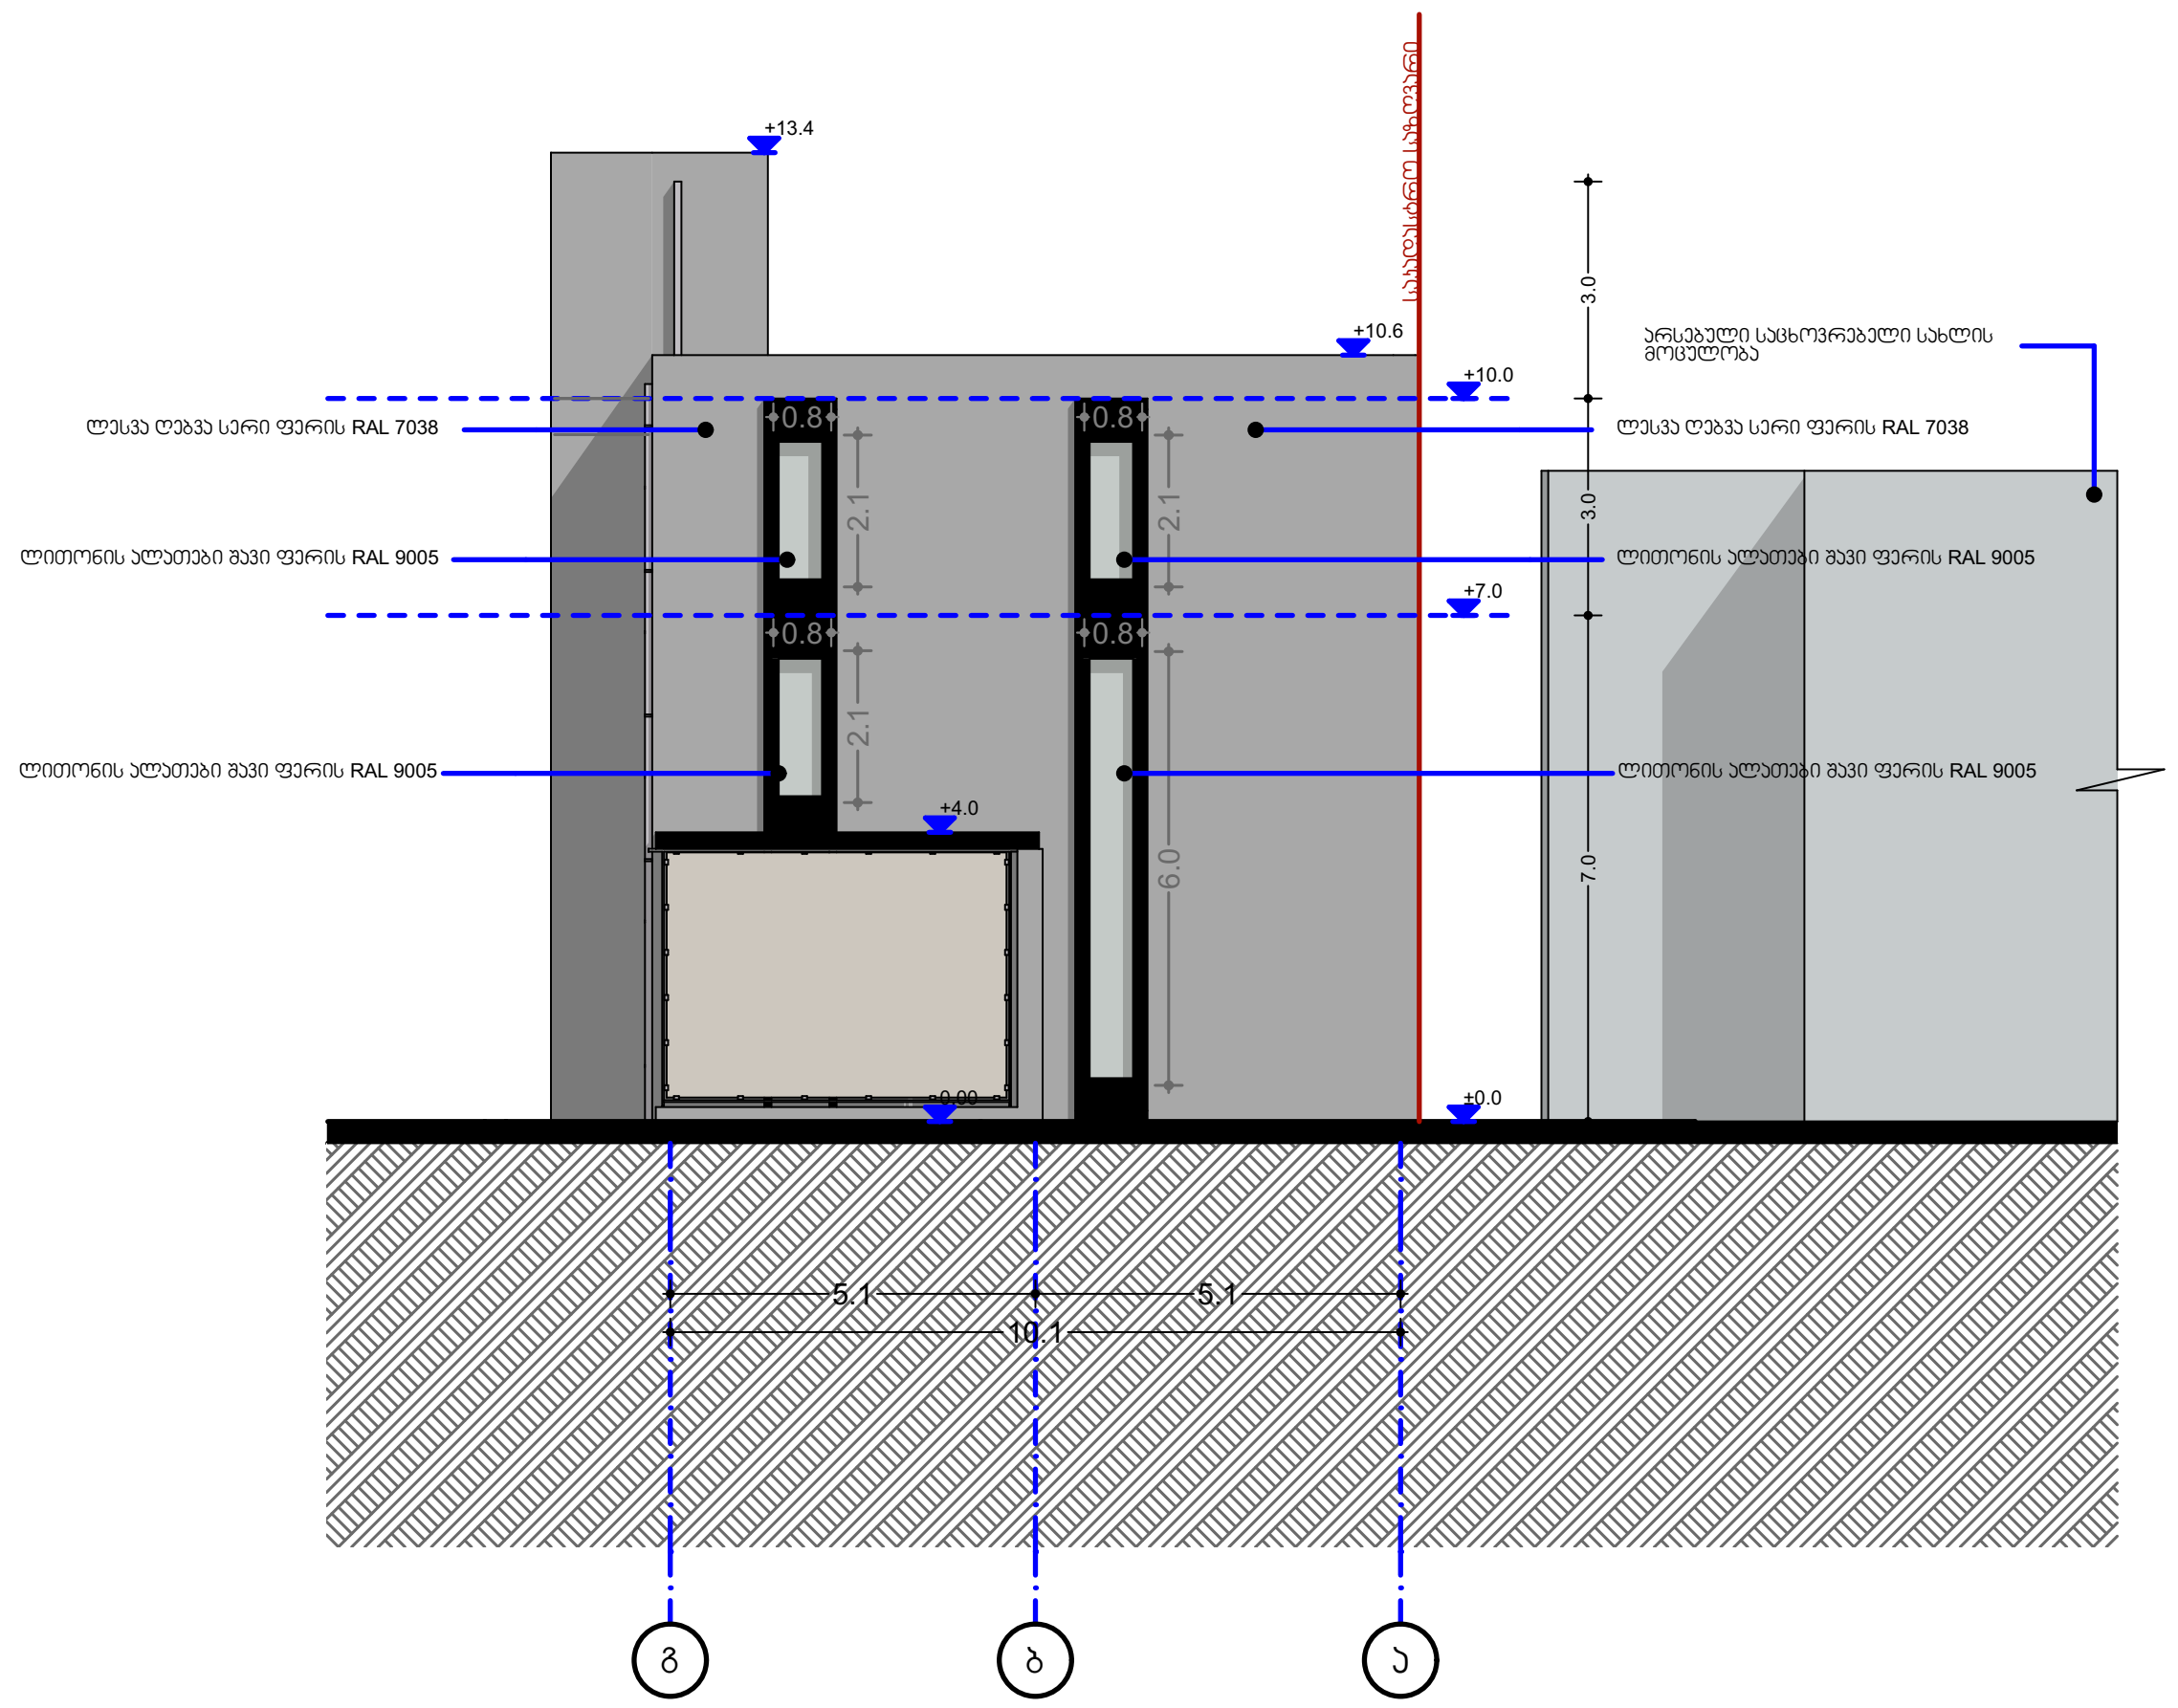

შპს „ნიუ მაქს"
საქართველო, თბილისი, მგალობლიშვილის ქ. 3, ოფისი №3 ს/ნ: 404957579

www.newmax.ge info@newmax.ge
mob / cell phone: +995 557 30 30 30

LTD "NEW MAX"
N3 Office , 3 Mgaloblishvili str, Tbilisi, Georgia. ID: 404957579

შენიშვნები — Notes

ექსპლიკაცია — Explication

ტექნიკურ-ეკონომიკური მაჩვენებლები — Technical-econimic indicators

საპრექტო ტერიტორიის ს/კ01.19.25.001.397
საპროექტო ტერიტორიის ფართობი 846 მ2

პროექტირების შედეგად ათვისებული კოეფიციენტები :
კ2 კოეფიციენტის საანგარიშო ფართობი 875.3 მ2 = 1.0
კ3 კოეფიციენტის საანგარიშო ფართობი 132.3 მ2 = 0.2
კ1 კოეფიციენტის საანგარიშო ფართობი 443.3 მ2 = 0.5

პროექტის დასახელება — Project

საწყობი

დამკვეთი — Client

შ.პ.ს ბარაქა ID ნომერი 202461763

მისამართი — Address

ქალაქი თბილისი, კახეთის გზატკეცილსა და მის საუწყებო რადიოსადგურებს შორის, (ნაკვეთი №222) (ს/კ:01.19.25.001.397

თანამდებობა Position	სახელი გვარი Name Nurame	ხელმოწერა Signature
დირექტორი Director	გიორგი კირკიტაძე Giorgi Kirkitadze	
პროექტის ავტორი Author / არქიტექტორი Architect	გვანცა ზაქარიაშვილი Gvantsa Zakariashvili	
არქიტექტორი Architect		
კონსტრუქტორი Constructor		

არქიტექტურული ნაწილი
architecture

ნახაზი Drawing	თარიღი Date of issue	08.09.2020
ფასადი გ-ა ღერძებში	მასშტაბი Scale	1:200
	სტადია Stage	პროექტი
	ფორმატი Paper size	A3
	ფაილის სახელი File name	
	ფურცელი Pages	A-302

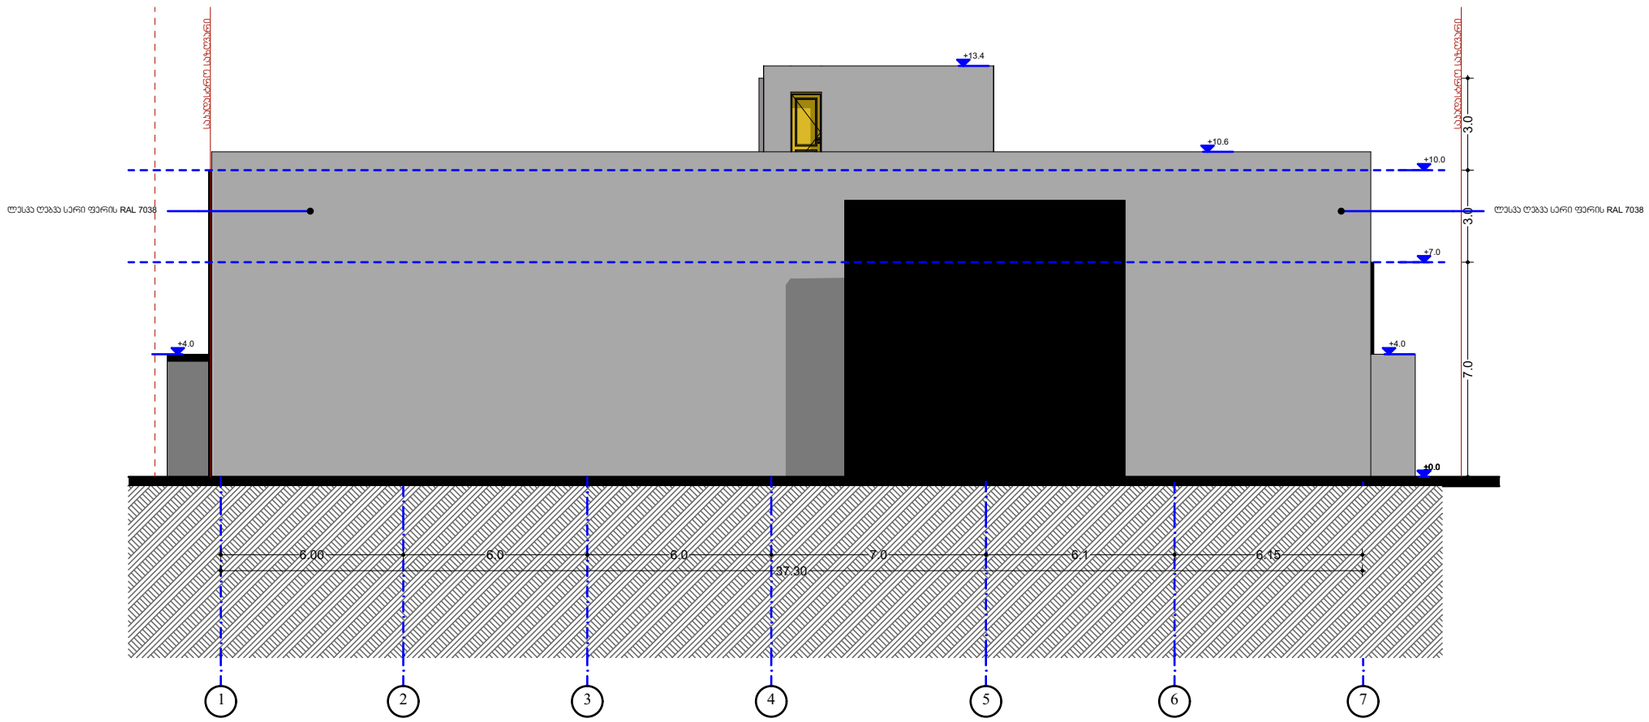

შპს „ნიუ მაქს"
საბრუნველო, მცხეთის, მგალობლიშვილის ქ. 3, ოფისი N3 ს/კ: 404957579

www.newmax.ge info@newmax.ge
mob / cell phone: +995 557 30 30 30

LTD "NEW MAX"
N3 Office , 3 Mgaloblishvili str,
Tbilisi, Georgia. ID: 404957579

შენიშვნები — Notes

ახსნა-განმარტება — Explication

ტექნიკურ-ეკონომიური მაჩვენებლები — Technical-econimic indicators

საპროექტო ტერიტორიის ს/ჯ01.19.25.001.397
საპროექტო ტერიტორიის ფართობი 846 მ2

პროექტირების შედეგად პოტისებული პოეფიციენტები :
პ2 პოეფიციენტის საანგარიშო ფართობი 875.3 მ2 = 1.0
პ3 პოეფიციენტის საანგარიშო ფართობი 132.3 მ2 = 0.2
პ1 პოეფიციენტის საანგარიშო ფართობი 443.3 მ2 = 0.5

პროექტის დასახელება — Project

საწყობი

დამკვეთი — Client

შ.პ.ს ბარაჟა ID ნომერი 202461763

მისამართი — Address

ქალაქი თბილისი, ახმეთის მუნიციპალიტეტის სოფელ ბოდის საკუთარ რაიონისაფრენის მიწის ნაკვეთი №222) (ს/ჯ:01.19.25.001.397

თანამდებობა Position	სახელი გვარი Name Nurame	ხელმოწერა Signature
დირექტორი Director	გიორგი ქირქიტაძე Giorgi Kirkitadze	
პროექტის ავტორი Author	გვანცა ზაქარიაშვილი Gvantsa Zakariashvili	
არქიტექტორი Architect		
არქიტექტორი Architect		
კონსტრუქტორი Constructor		

არქიტექტურული ნაწილი
architecture

ნახაზი Drawing	თარიღი Date of issue	08.09.2020
ფასადი 1-7 ღერძებში	მასშტაბი Scale	1:200
	სტადია Stage	პროექტი
	ფორმატი Paper size	A3
	ფაილის სახელი File name	
	ფურცელი Pages	A-303

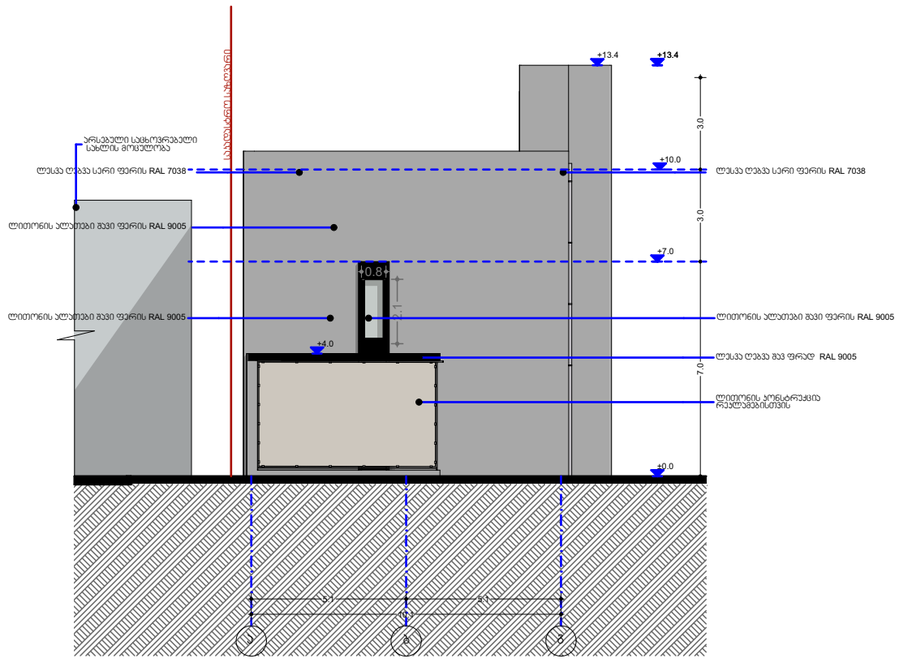

შპს „ნიუ მაქს"
საბურთალო, მგალობლიშვილის ქ. 3, ოფისი N3 ს/კ: 404957579

www.newmax.ge info@newmax.ge
mob / cell phone: +995 557 30 30 30

LTD "NEW MAX"
N3 Office , 3 Mgaloblishvili str,
Tbilisi, Georgia. ID: 404957579

შენიშვნები — Notes

ახსნა-განმარტება — Explication

ტექნიკურ-ეკონომიური მაჩვენებლები — Technical-econimic indicators

საპროექტო ტერიტორიის ს/ჯ01.19.25.001.397
საპროექტო ტერიტორიის ფართობი 846 მ2

პროექტირების შედეგად პოტენციური კოეფიციენტები :
კ2 კოეფიციენტის საანგარიშო ფართობი 875.3 მ2 = 1.0
კ3 კოეფიციენტის საანგარიშო ფართობი 132.3 მ2 = 0.2
კ1 კოეფიციენტის საანგარიშო ფართობი 443.3 მ2 = 0.5

პროექტის დასახელება — Project

საწყობი

დამკვეთი — Client

შ.პ.ს ბარაჯა ID ნომერი 202461763

მისამართი — Address

ქალაქი თბილისი, ახმეთის გზატკეცილსა და მის საწყობო რადიოსადგურებს შორის, (ნაკვეთი №222)
(ს/ჯ:01.19.25.001.397

თანამდებობა Position	სახელი გვარი Name Nurame	ხელმოწერა Signature
დირექტორი Director	გიორგი ქირკიტაძე Giorgi Kirkitadze	
პროექტის ავტორი Author	გვანცა ზაქარიაშვილი Gvantsa Zakariashvili	
არქიტექტორი Architect		
არქიტექტორი Architect		
კონსტრუქტორი Constructor		

არქიტექტურული ნაწილი
architecture

ნახაზი Drawing	თარიღი Date of issue	08.09.2020
ფასადი ა-გ ღერძებში	მასშტაბი Scale	1:200
	სტადია Stage	პროექტი
	ფორმატი Paper size	A3
	ფაილის სახელი File name	
	ფურცელი Pages	A-304

№	1	2	3	4	5	
დასახელება	შ-1	კ-1	შ-2	კ-2	შ-3	
მასალა	შავი ალუმინი					
რაოდენობა	4	4	2	5	10	7
ფართობი კვ.მ	0.84	2.65	2.40	8.56	1.68	4.8
ნახაზი მ 1:100	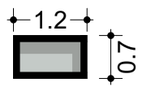	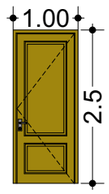	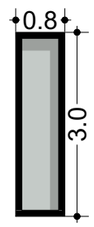	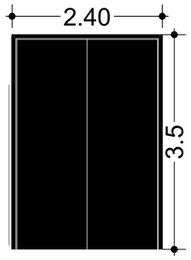	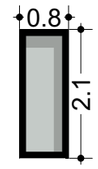	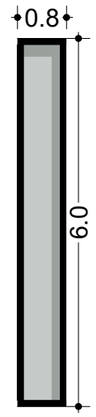

შპს „ნიუ მაქს“
საქართველო, თბილისი, მგალობლიშვილის ქ. 3
ს/კ 404957579

www.newmax.ge info@newmax.ge
mob / cell phone: +995 557 30 30 30

LTD "NEW MAX"
N3 Office , 3 Mgaloblishvili str,
Tbilisi, Georgia. ID: 404957579

შენიშვნები — Notes

ექსპლიკაცია — Explication

ტექნიკურ-ეკონომიური მაჩვენებლები — Technical-econimic indicators

საპროექტო ტერიტორიის ს/კ01.19.25.001.397
საპროექტო ტერიტორიის ფართობი 846 მ2

პროექტირების შედეგად პოტისეხელი პოეფიციენტები :
პ2 პოეფიციენტის საანგარიშო ფართობი 875.3 მ2 = 1.0
პ3 პოეფიციენტის საანგარიშო ფართობი 132.3 მ2 = 0.2
პ1 პოეფიციენტის საანგარიშო ფართობი 443.3 მ2 = 0.5

პროექტის დასახელება — Project

საწყობი

დამკვეთი — Client

შ.პ.ს ბარაჟა ID ნომერი 202461763

მისამართი — Address

ქალაქი თბილისი, პახეთის გზატკეცილსა და მის საწყობო რადიოსადგურებს შორის, (ნაკვეთი №222)
(ს/კ:01.19.25.001.397

თანამდებობა Position	სახელი გვარი Name Nurame	ხელმოწერა Signature
დირექტორი Director	გიორგი ჯირკიტაძე Giorgi Kirkitadze	
პროექტის ავტორი Author	გვანცა ზაქარიაშვილი Gvantsa Zakariashvili	
არქიტექტორი Architect		
არქიტექტორი Architect		
კონსტრუქტორი Constructor		

არქიტექტურული ნაწილი
architecture

ნახაზი Drawing	თარიღი Date of issue	08.09.2020
ობიექტის სპეციფიკაცია	მასშტაბი Scale	1:100
	სტადია Stage	პროექტი
	ფორმატი Paper size	A3
	ფაილის სახელი File name	
	ფურცელი Pages	A-401