# ფასადი 1-13 ღერძებში მ. 1:200

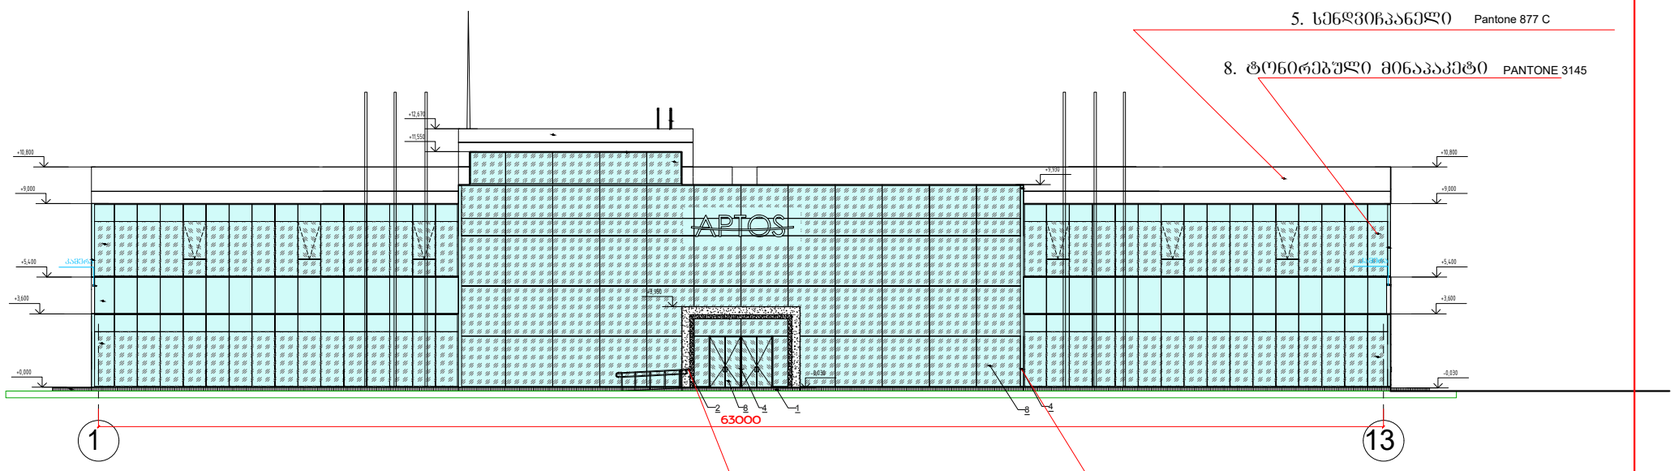


5. სენდვიჩპანელი Pantone 877 C

8. ტონირებული მინაპაკეტი PANTONE 3145

4. ანოდირებული ალუმინის ვიტრაჟი შავი

2. ალკობონდი ნაცრისფერი

ექსპლიკაცია:

პირობითი აღნიშვნები:

შენიშვნა:

| | |
|---|---|
| | შ.პ.ს. კუბიკი<br>L.T.D Cubic |
| დამკვეთი | შ.პ.ს. აპტოს |
| მისამართი | ქ. თბილისი, დასახლება ორხევი, მექანიკური ქარხნის მიმდებარედ ს/კ 01.19.18.003.044 |

| თანამდებობა | გვარი | ხელმოწერა |
|---|---|---|
| დირექტორი | მ. სირაძე | |
| პრ. მთ. არქ. | მ. სირაძე | |
| დაამუშავა | რიაზანცევა | |
| | | |

პროექტის დასახელება

| მასშტაბი | ნახაზის დასახელება |
|---|---|
| 1:200 | ფასადი 1-13 ღერძებში მ. 1:200 |

| სტადია | ფურცლის № | ფურცლები | დაკვეთის № |
|---|---|---|---|
| | | | A2 |

# ფასადი ა1-ზ ღერძებში მ. 1:200

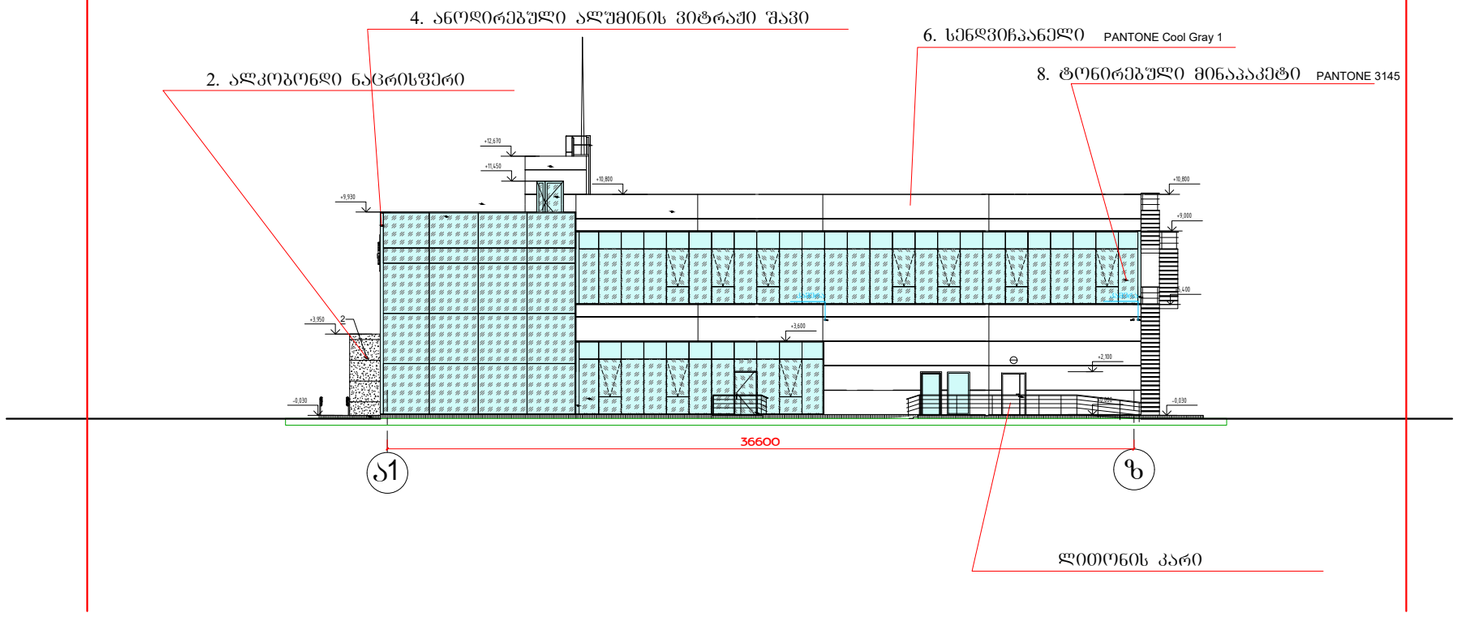


ექსპლიკაცია:

პიროგითი აღნიშვნები:

შენიშვნა:

შ.პ.ს. კუბიკი
L.T.D Cubic

| | |
|---|---|
| დამკვეთი | შ.პ.ს. აპტოს |
| მისამართი | ქ. ბათუმის, დასახლება ორხევი, მექანიკური ქარხნის მიმდებარედ ს/კ 01.19.18.003.044 |

| თანამდებობა | გვარი | ხელმოწერა |
|---|---|---|
| დირექტორი | მ. სირაძე | |
| პრ. მთ. არქ. | მ. სირაძე | |
| დაამუშავა | რიაზანცევა | |
| | | |

პროექტის დასახელება

| მასშტაბი | ნახაზის დასახელება |
|---|---|
| 1:200 | ფასადი ა1-ზ ღერძებში მ. 1:200 |

| სტადია | ფურცლის N | ფურცლები | დაკვეთის N |
|---|---|---|---|
| | | | A2 |

# ფასადი 13-1 ღერძებში მ. 1:200

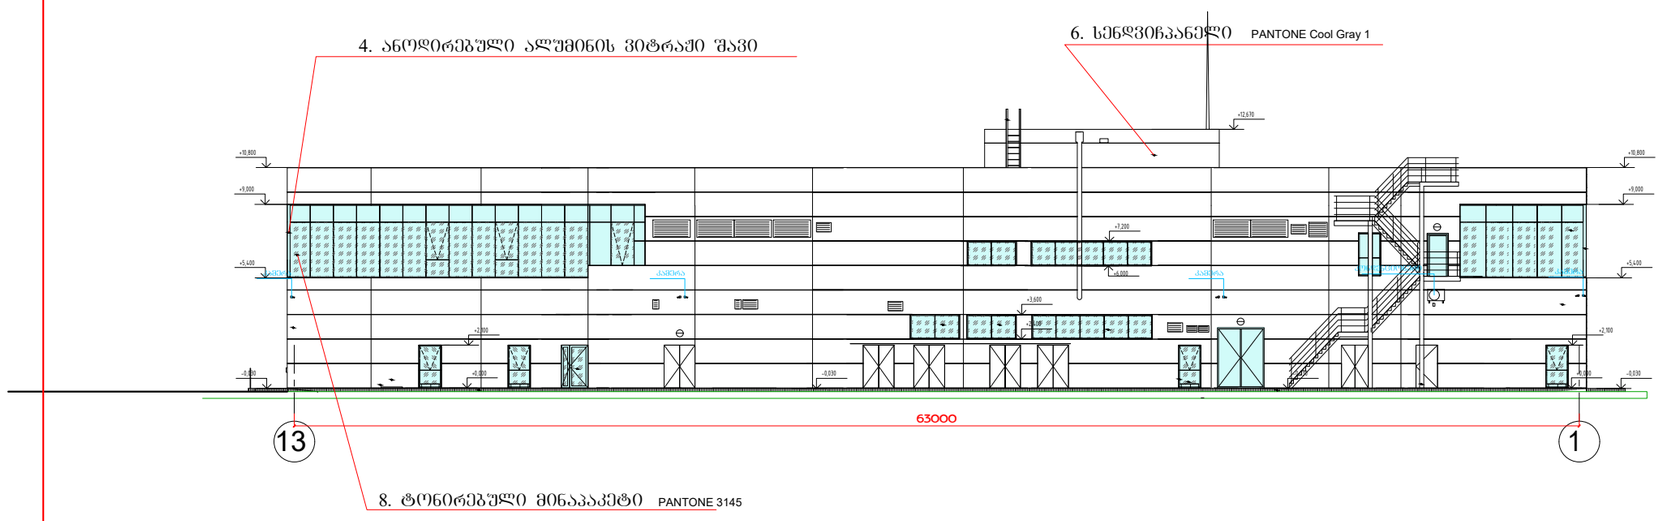


ექსპლიკაცია:

პიროგითი აღნიშვნები:

შენიშვნა:

შ.პ.ს. კუბიკი
L.T.D Cubic

| | | |
|---|---|---|
| დამკვეთი | შ.პ.ს. აპტოს | |
| მისამართი | ქ. ობილისი, დასახლება ორხევი, მექანიკური ქარხნის მიმდებარედ ს/კ 01.19.18.003.044 | |
| თანამდებობა | გვარი | ხელმოწერა |
| დირექტორი | მ. სირაძე | |
| არ. მთ. არქ. | მ. სირაძე | |
| დაამუშავა | | |

პროექტის დასახელება

| მასშტაბი | ნახაზის დასახელება | | |
|---|---|---|---|
| 1:200 | ფასადი 13-1 ღერძებში მ. 1:200 | | |
| სტადია | ფურცლის № | ფურცლები | დაკვეთის № |
| | | | A2 |

# ფასადი ზ-ა1 ღერძებში მ. 1:200

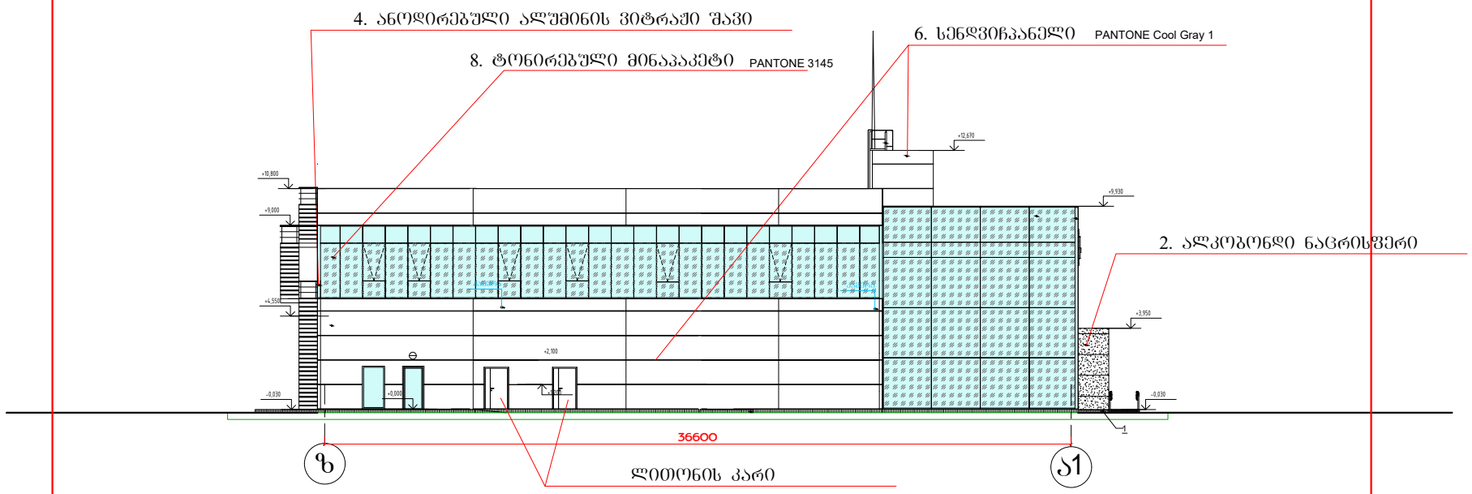


ექსპლიკაცია:

პირობითი აღნიშვნები:

შენიშვნა:

შ.პ.ს. კუბიკი
L.T.D Cubic

| | |
|---|---|
| დამკვეთი | შ.პ.ს. აპტოს |
| მისამართი | ქ. ბათუმი, დასახლება ორხევი, მეძანიკური ქარხნის მიმდებარედ ს/კ 01.19.18.003.044 |

| თანამდებობა | გვარი | ხელმოწერა |
|---|---|---|
| დირექტორი | მ. სირაძე | |
| პრ. მთ. არქ. | მ. სირაძე | |
| დაამუშავა | რიაზანცევა | |
| | | |

პროექტის დასახელება

| მასშტაბი | ნახაზის დასახელება |
|---|---|
| 1:200 | ფასადი ზ-ა1 ღერძებში მ. 1:200 |

| სტადია | ფურცლის N | ფურცლები | დაკვეთის N |
|---|---|---|---|
| | | | A2 |

# დამხმარე ნაგებობა №1

## ფასადი ბ1-ა ღერძებში მ. 1:100

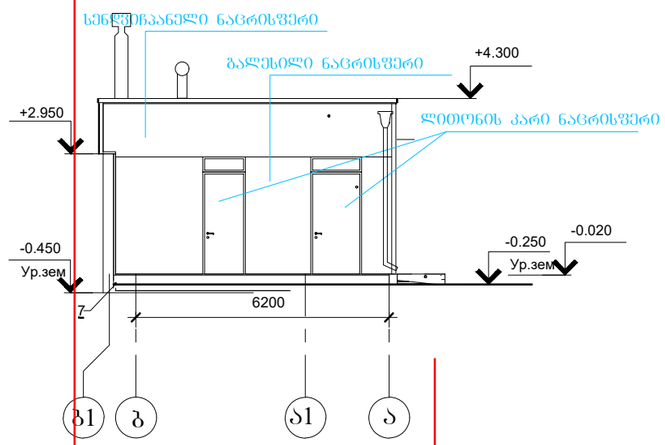


## ფასადი ა-ბ1 ღერძებში მ. 1:100

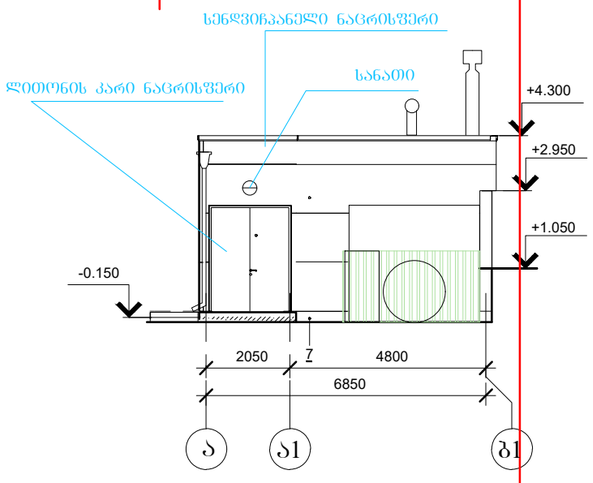


ექსპლიკაცია:

პირობითი აღნიშვნები:

შენიშვნა:

| | |
|---|---|
| | შ.პ.ს. კუბიკი<br>L.T.D Cubic |
| დამკვეთი | შ.პ.ს. აპტოს |
| მისამართი | ქ. თბილისი, დასახლება ორხევი, მექანიკური ქარხნის მიმდებარედ ს/კ 01.19.18.003.044 |

| თანამდებობა | გვარი | ხელმოწერა |
|---|---|---|
| დირექტორი | მ. სირაძე | |
| პრ. მთ. არქ. | მ. სირაძე | |
| დაამუშავა | რიაზანცევა | |

პროექტის დასახელება

| მასშტაბი | ნახაზის დასახელება |
|---|---|
| 1:200 | |

| სტადია | ფურცლის N | ფურცლები | დაკვეთის N |
|---|---|---|---|
| | | | A2 |

# დამხმარე ნაგებობა №1

## ფასადი 1-8 ღერძებში მ. 1:100

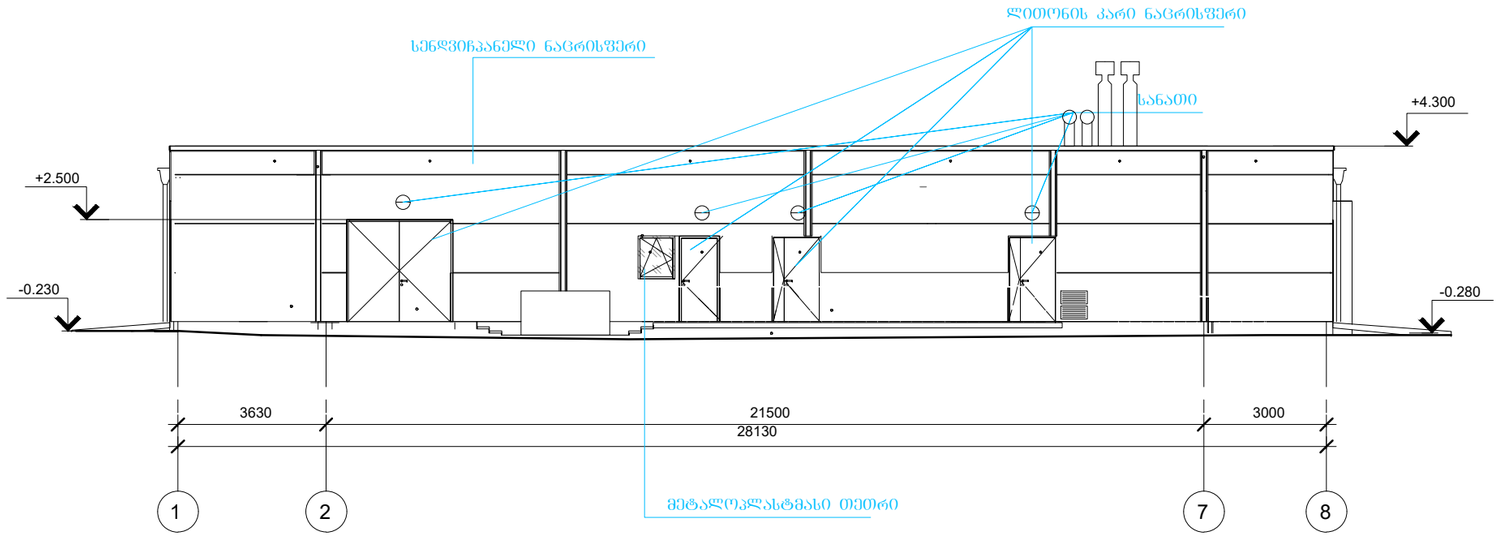


## ფასადი 8-1 ღერძებში მ. 1:100

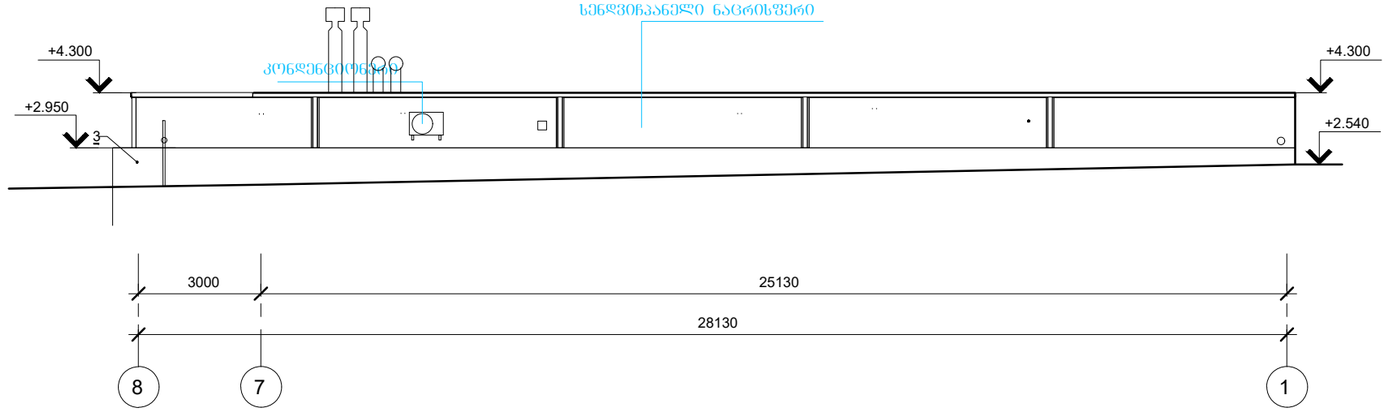


ექსპლიკაცია:

პირობითი აღნიშვნები:

შენიშვნა:

შ.პ.ს. კუბიკი
L.T.D Cubic

| | |
|---|---|
| დამკვეთი | შ.პ.ს. აპტოს |
| მისამართი | ქ. ობოლისი, დასახლება ორხევი, მექანიკური ქარხნის მიმდებარედ ს/კ 01.19.18.003.044 |

| თანამდებობა | გვარი | ხელმოწერა |
|---|---|---|
| დირექტორი | მ. სირაძე | |
| პრ. მთ. არქ. | მ. სირაძე | |
| დაამუშავა | რიაზანცევა | |
| | | |

პროექტის დასახელება

| მასშტაბი | ნახაზის დასახელება |
|---|---|
| 1:200 | |

| ხტალია | ფურცლის N | ფურცლები | დაკვეთის N |
|---|---|---|---|
| | | | A2 |

# დაცვის ჯიხური

## ფასადი 1-3 ღერძებში მ. 1:100

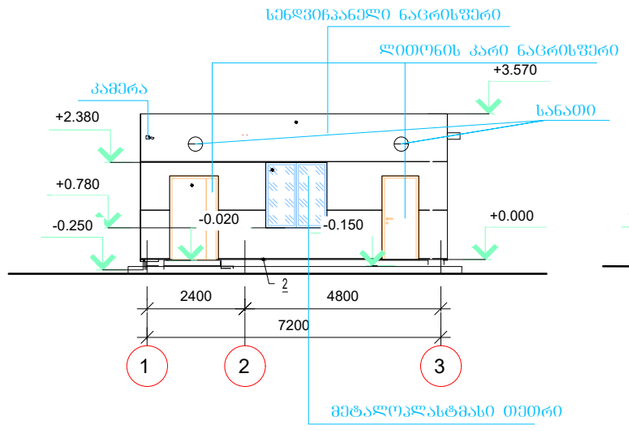


## ფასადი 3-1 ღერძებში მ. 1:100

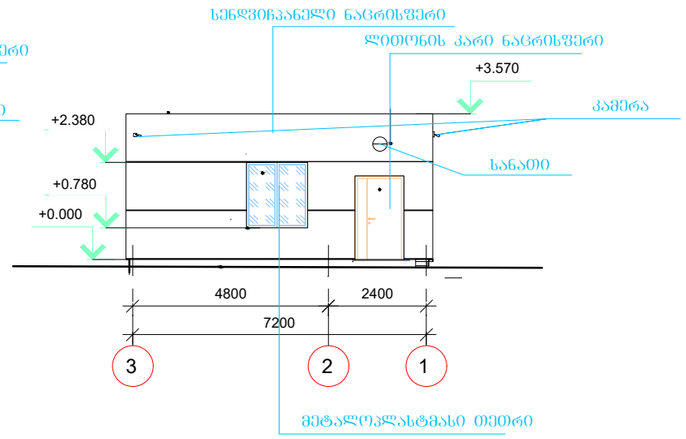


## ფასადი ა-ბ ღერძებში მ. 1:100

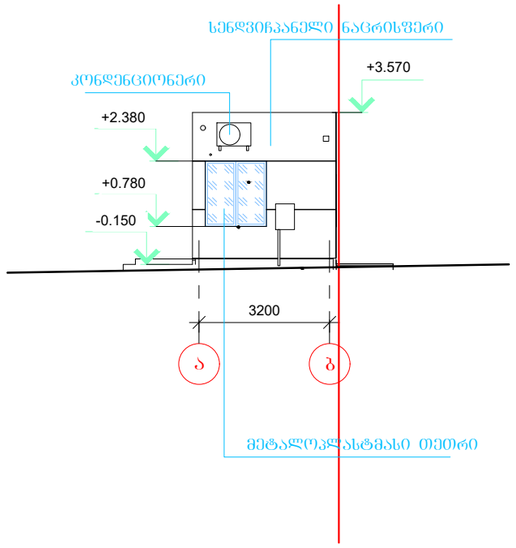


## ფასადი ბ-ა ღერძებში მ. 1:100

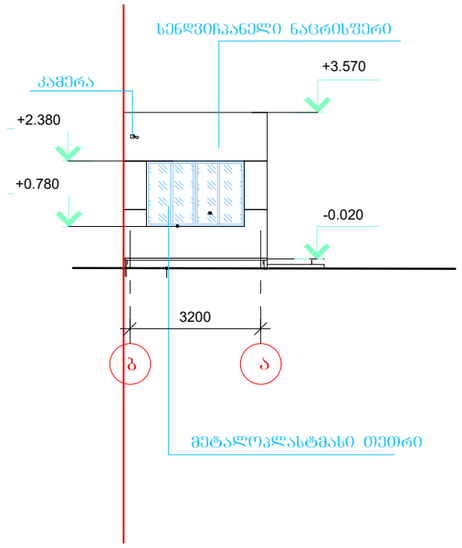


ექსპლიკაცია:

პირობითი აღნიშვნები:

შენიშვნა:

| | |
|---|---|
| | შ.პ.ს. კუბიკი<br>L.T.D Cubic |
| დამკვეთი | შ.პ.ს. აპტოს |
| მისამართი | ქ. ბათუმი, დასახლება ორხევი, მეძანიჯური ქარხნის მიმდებარედ ს/კ 01.19.18.003.044 |

| თანამდებობა | გვარი | ხელმოწერა |
|---|---|---|
| დირექტორი | მ. სირაძე | |
| პრ. მთ. არქ. | მ. სირაძე | |
| დაამუშავა | რიაზანცევა | |

პროექტის დასახელება

| მასშტაბი | ნახაზის დასახელება |
|---|---|
| 1:200 | |

| სტადია | ფურცლის N | ფურცლები | დაკვეთის N |
|---|---|---|---|
| | | | A2 |

# მარანი წინა ფასადი მ. 1:100

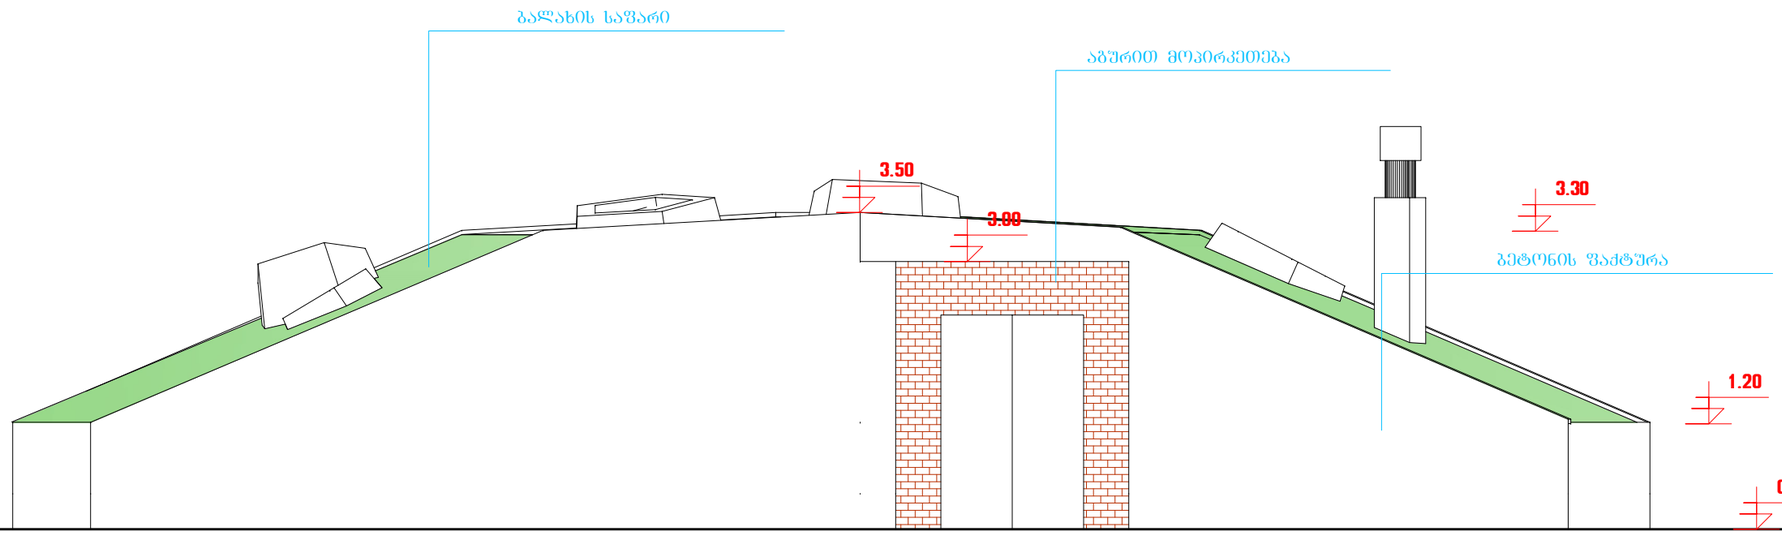


| თანამდებობა | გვარი | ხელმოწერა | | | | | |
|---|---|---|---|---|---|---|---|
| ხელმძღვანელი | მ. სირაძე | | | | | | |
| პრ. მთ. არქ. | მ. სირაძე | | | | | | |
| პრ. მთ. ინჟ. | თ. მშვილიძე | | | | | | |
| დაამუშავა | მ. სირაძე | | სტადია | | შურც. | შურც-ბი | დაკვ. N |
| | | | მ. პ. | | | | |

# მარანი უკანა ფასადი მ. 1:100

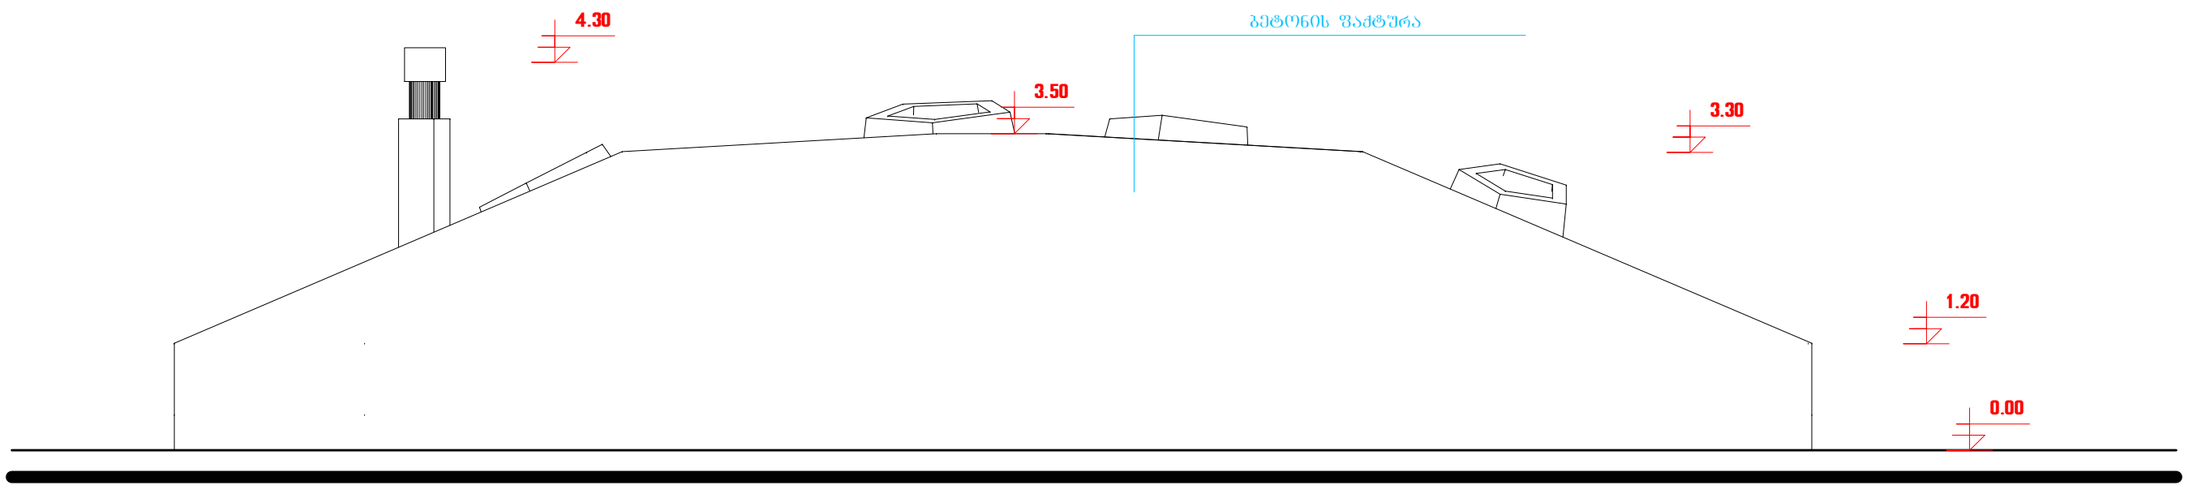


| | | | | | | | |
|---|---|---|---|---|---|---|---|
| თანამდებობა | გვარი | ხელმოწერა | | | | | |
| ხელმძღვანელი | მ. სირაძე | | | | | | |
| არ. მთ. არძ. | მ. სირაძე | | | | | | |
| არ. მთ. ინჟ. | თ. მშვენიძე | | | | | | |
| დაამუშავა | მ. სირაძე | | სტადია | ფურც. | ფურც-ბი | დაკვ. N | |
| | | | მ. პ. | | | | |

# მარანი გვერდითა ფასადი მ. 1:100

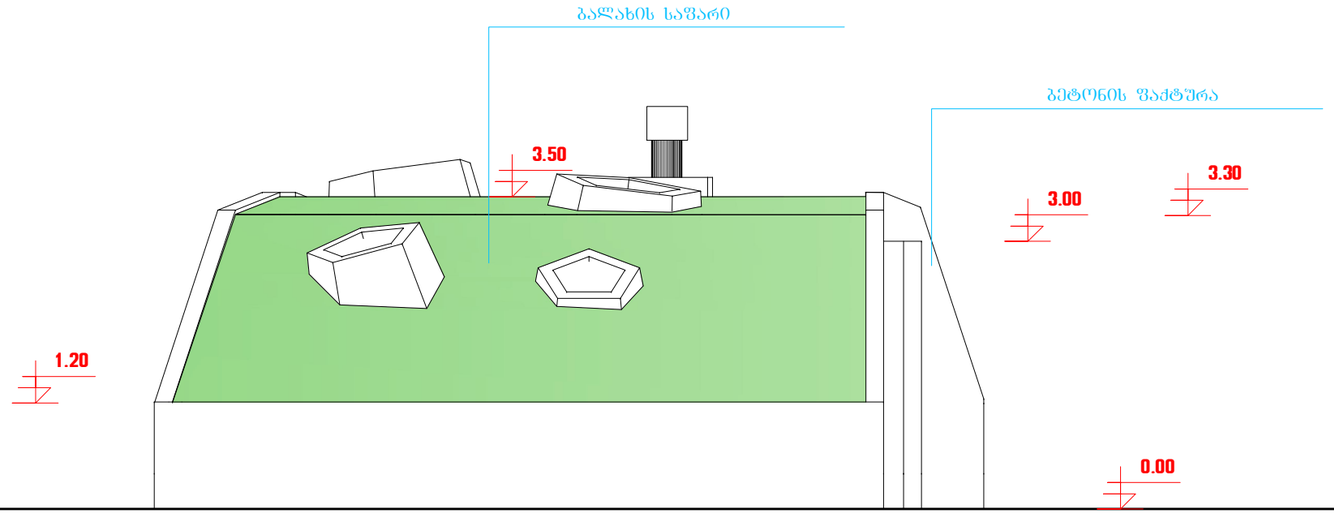


| | | | | | | | |
|---|---|---|---|---|---|---|---|
| თანამდებობა | გვარი | ხელმოწერა | | | | | |
| ხელმძღვანელი | მ. სირაძე | | | | | | |
| პრ. მთ. არძ. | მ. სირაძე | | | | | | |
| პრ. მთ. ინჟ. | თ. მშვილიძე | | | | | | |
| დაამუშავა | მ. სირაძე | | სტადია | ფურც. | ფურც-ბი | დაკვ. N | |
| | | | მ. პ. | | | | |

# ფანჩატური გვერდითა ფასადი მ. 1:100

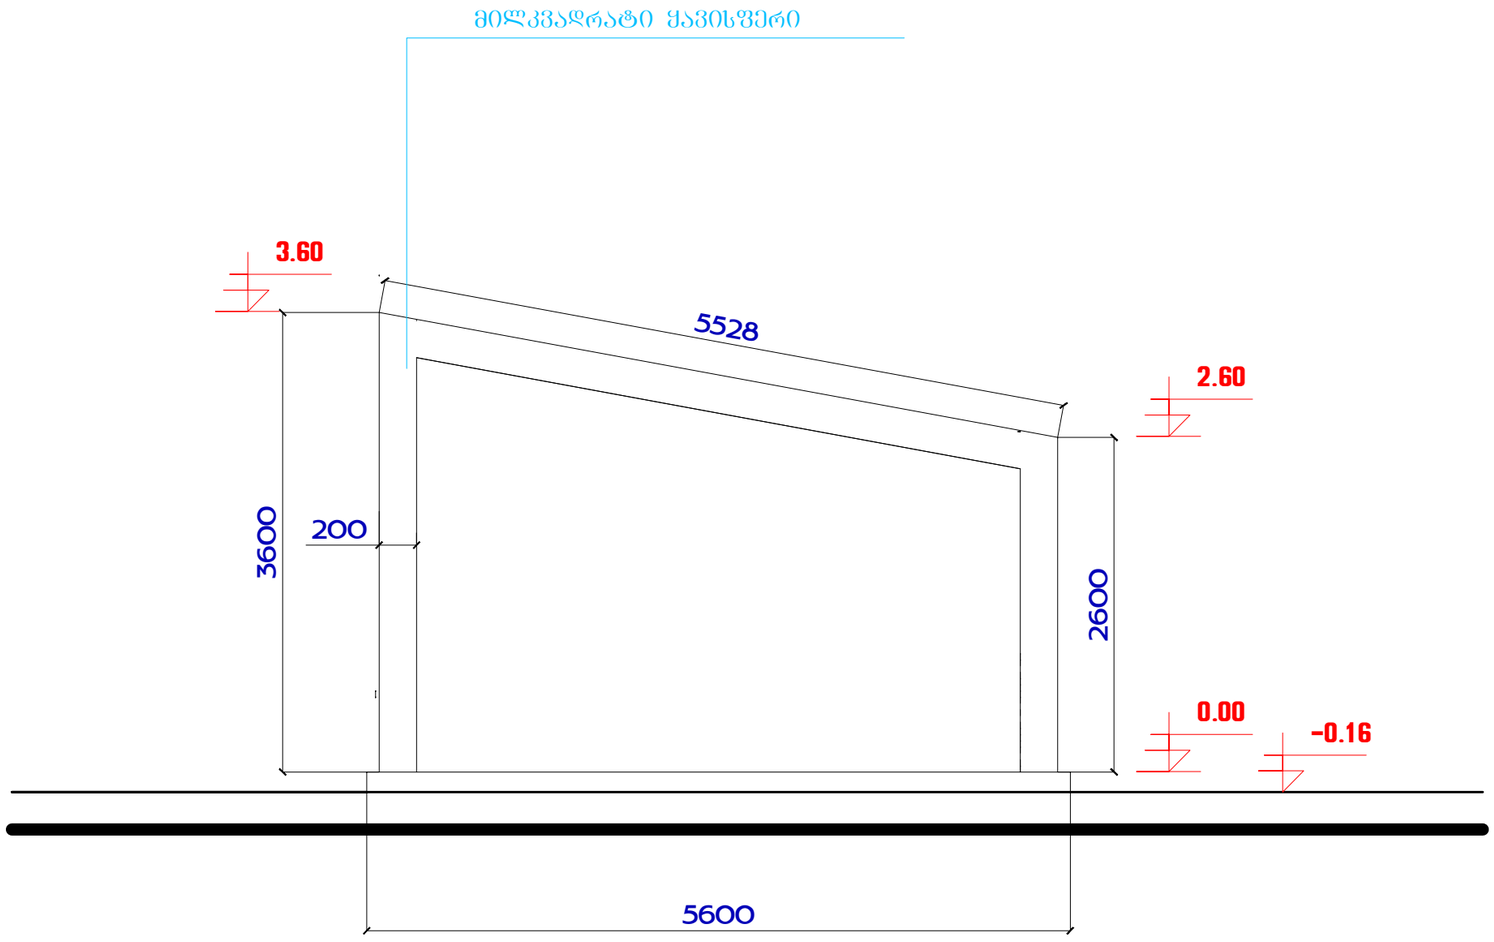


| | | | | | | | |
|---|---|---|---|---|---|---|---|
| თანამდებობა | გვარი | ხელმოწერა | | | | | |
| ხელმძღვანელი | მ. სირაძე | | | | | | |
| პრ. მთ. არქ. | მ. სირაძე | | | | | | |
| პრ. მთ. ინჟ. | თ. მშვენიძე | | | | | | |
| დაამუშავა | მ. სირაძე | | სტადია | ფურც. | ფურც-ბი | დაკვ. N | |
| | | | მ. პ. | | | | |

# ფანჩატური წინა ფასადი მ. 1:100

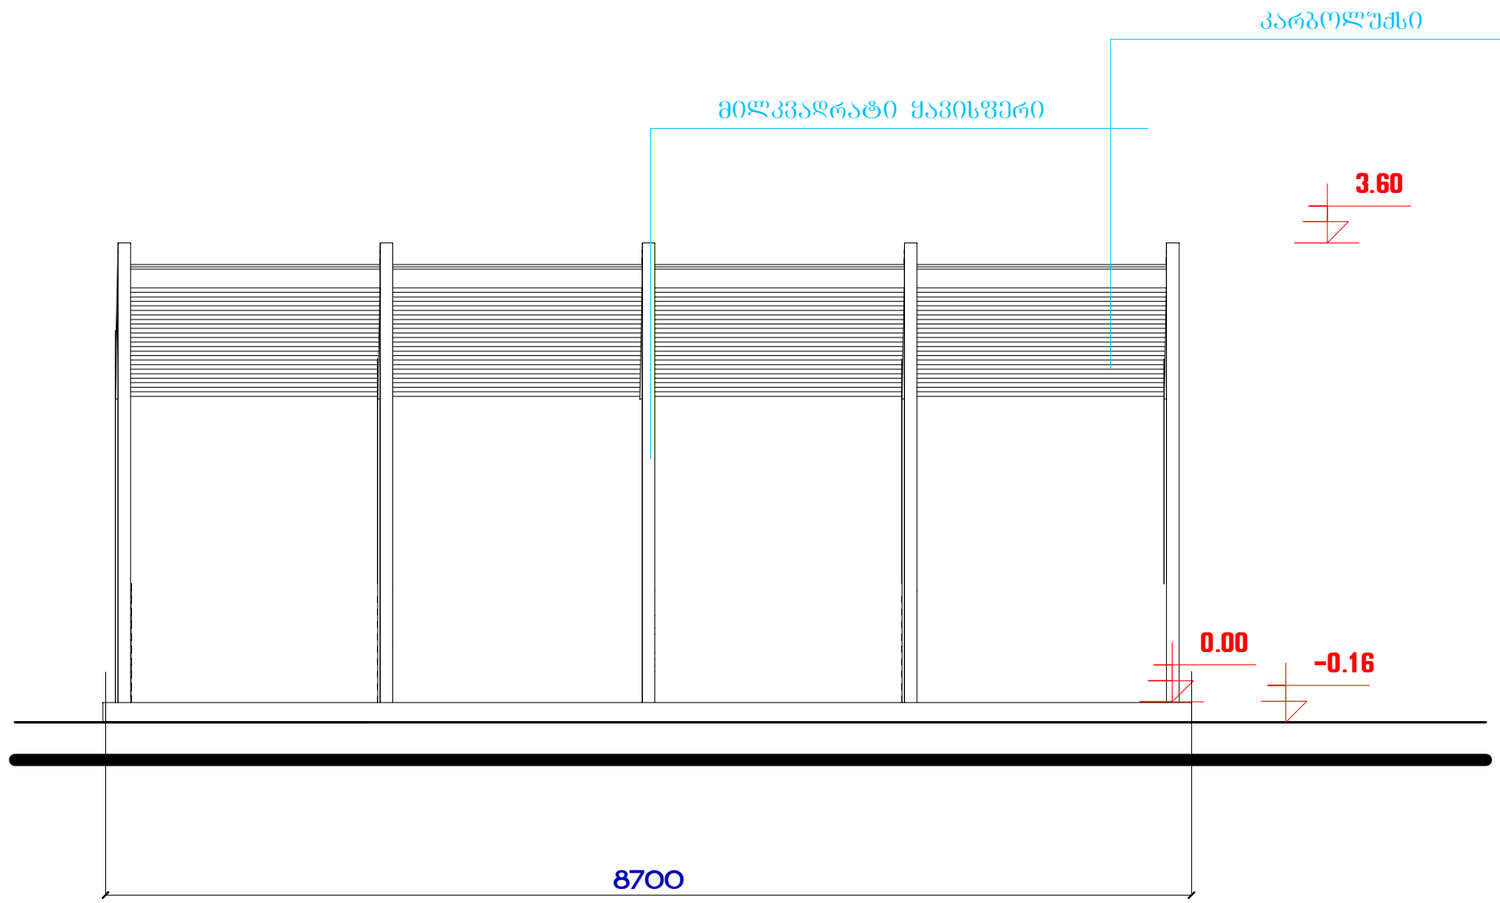


| | | | | | | | |
|---|---|---|---|---|---|---|---|
| თანამდებობა | გვარი | ხელმოწერა | | | | | |
| ხელმძღვანელი | მ. სირაძე | | | | | | |
| პრ. მთ. არქ. | მ. სირაძე | | | | | | |
| პრ. მთ. ინჟ. | თ. მშვილიძე | | | | | | |
| დაამუშავა | მ. სირაძე | | სტადია | ფურც. | ფურც-ბი | დაკვ. N | |
| | | | მ. პ. | | | | |

# ფანჩატურის უკანა ფასადი მ. 1:100

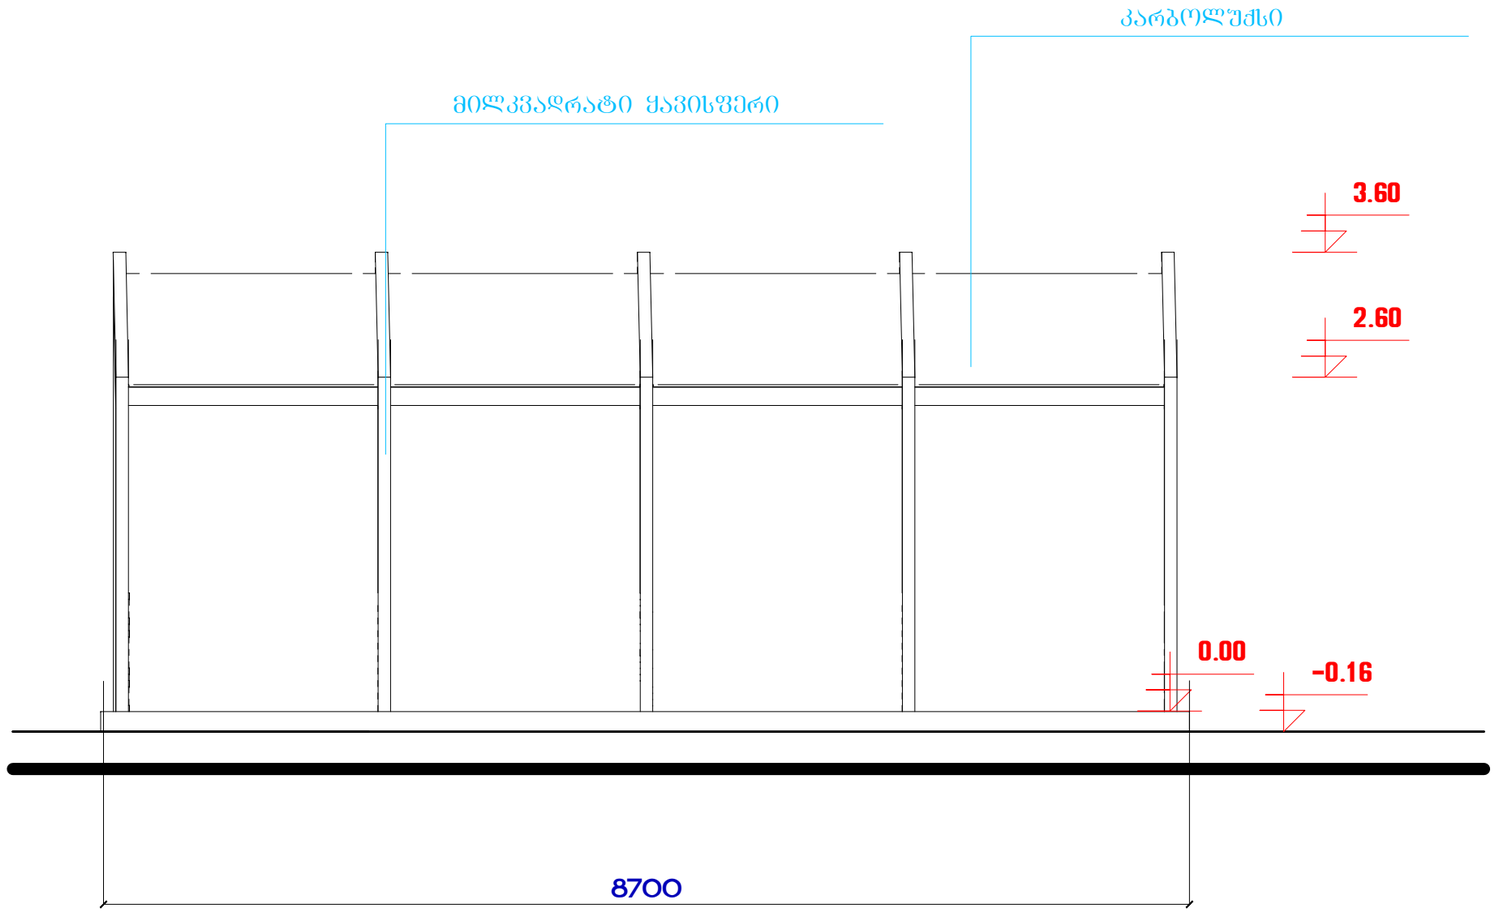


| | | | | | | | |
|---|---|---|---|---|---|---|---|
| თანამდებობა | გვარი | ხელმოწერა | | | | | |
| ხელმძღვანელი | მ. სირაძე | | | | | | |
| არ. მთ. არძ. | მ. სირაძე | | | | | | |
| არ. მთ. ინჟ. | თ. მშვილიძე | | | | | | |
| დაამუშავა | მ. სირაძე | | სტადია | ფურც. | ფურც-ბი | დაკვ. N | |
| | | | მ. პ. | | | | |