
1-1 სექტორი
2-2 ჭრილი
1-4 სექტორი
A-D
D-A
1-7
7-1
1 q/s
2 q/s
3 q/s
q/s
1
2
3
4
5
6
7
8
A
B
C
33.10
5.05
4.80
3.35
5.60
4.12
5.83
4.05
2.90
5.29
0.81
0.83
1.22
1.42
2.23
5.10
2.85
13.57
13.40
3.00
24.37 m²
83.70 m²
+12.40
+13.10
+28.35
423.765
423.611
425.808
430.819
430.75
dangreuli
ბეტონის ბორდიურის მოწყობა
ასფალტის საფარის მოწყობა
ბეტონის ბორდიურის მოწყობა
ბეტონის ბორდიურის მოწყობა
ბეტონის ბორდიურ

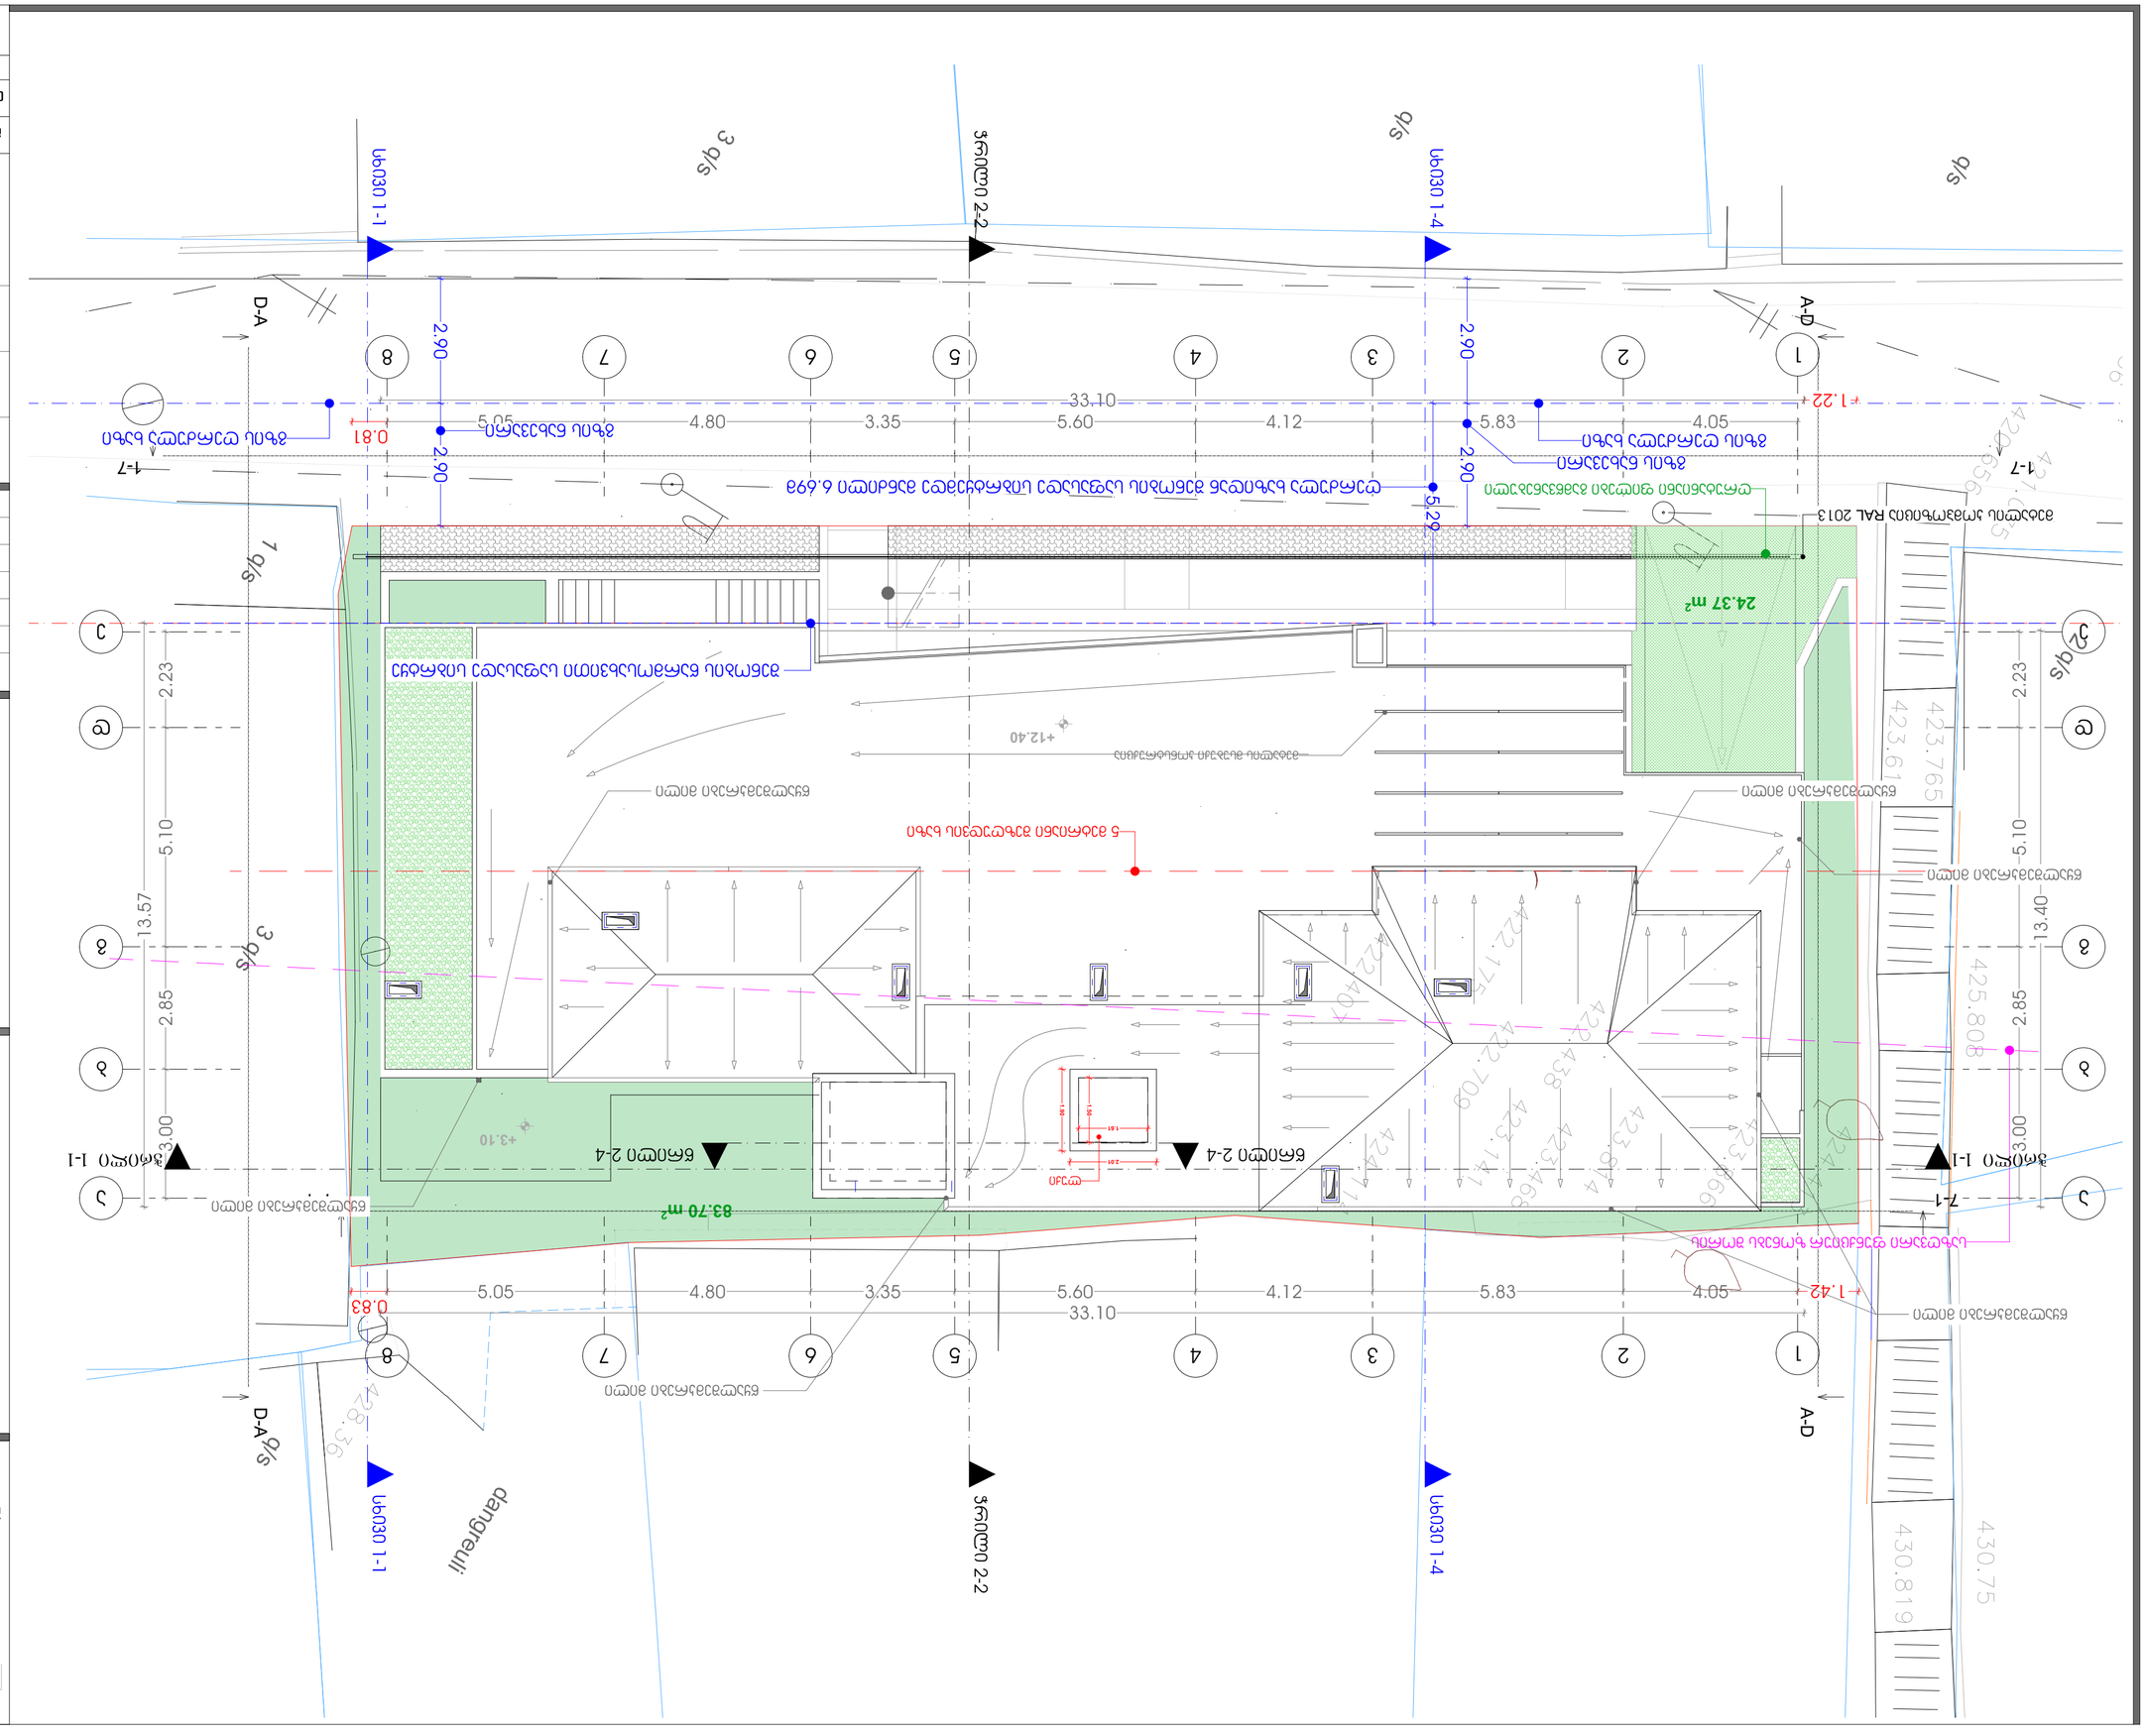

topografiuli gegma

misamarTi: q. Tbilisi, buxaidzis q. I Sesaxvevi, #6

s.k. 01.16.06.047.021___585 kv.m.

4616800

4841900

SeniSvna: miwis samuSaoebi SeaTanxmeT Sesabamis komunikaciis warmomadgenlebTanN

SeniSvna: topografiul naxazze xazovani nagebobebi datanilia registirebuli monacemebidan

pirobiTi aRniSvnebi	buCqi	nakveTis sazRvari	Robe-mavTulbade	transformatori	Sps `optimum- laini~
kanalizacia	gazoni	Senoba	xis Robe	radio - telefonis anZa	Seasrula — v. gaboSvili
denis kabeli	sameTvalyureo Webi	arka	bordiuri	lampionebi	direqtori — d. gadilia
gazis mili	Sadrevani	farduli	betoni	eleqtro boZi	1:500 — 12.09.2018w.
wylis mili	onkani	kibe	kedeli	rkinigza	
kanalizaciis wyalsadenis mili	wyaro anWa	vazi	sayrdeni kedeli	izohifsi	
	benzingasamarTi sadguri	foTlovani xe	biliki	SuqniSani	
	maRali Zabvis gadamcemi	wiwvovani xe	gzis konturi	sagzao niSani	
		xexilis xe	flate		
		palma			

mis: q. Tbilisi, mtkvris q. #4
Optimumline2013@gmail.com
Tel.592 70 00 23, 514 36 56 56