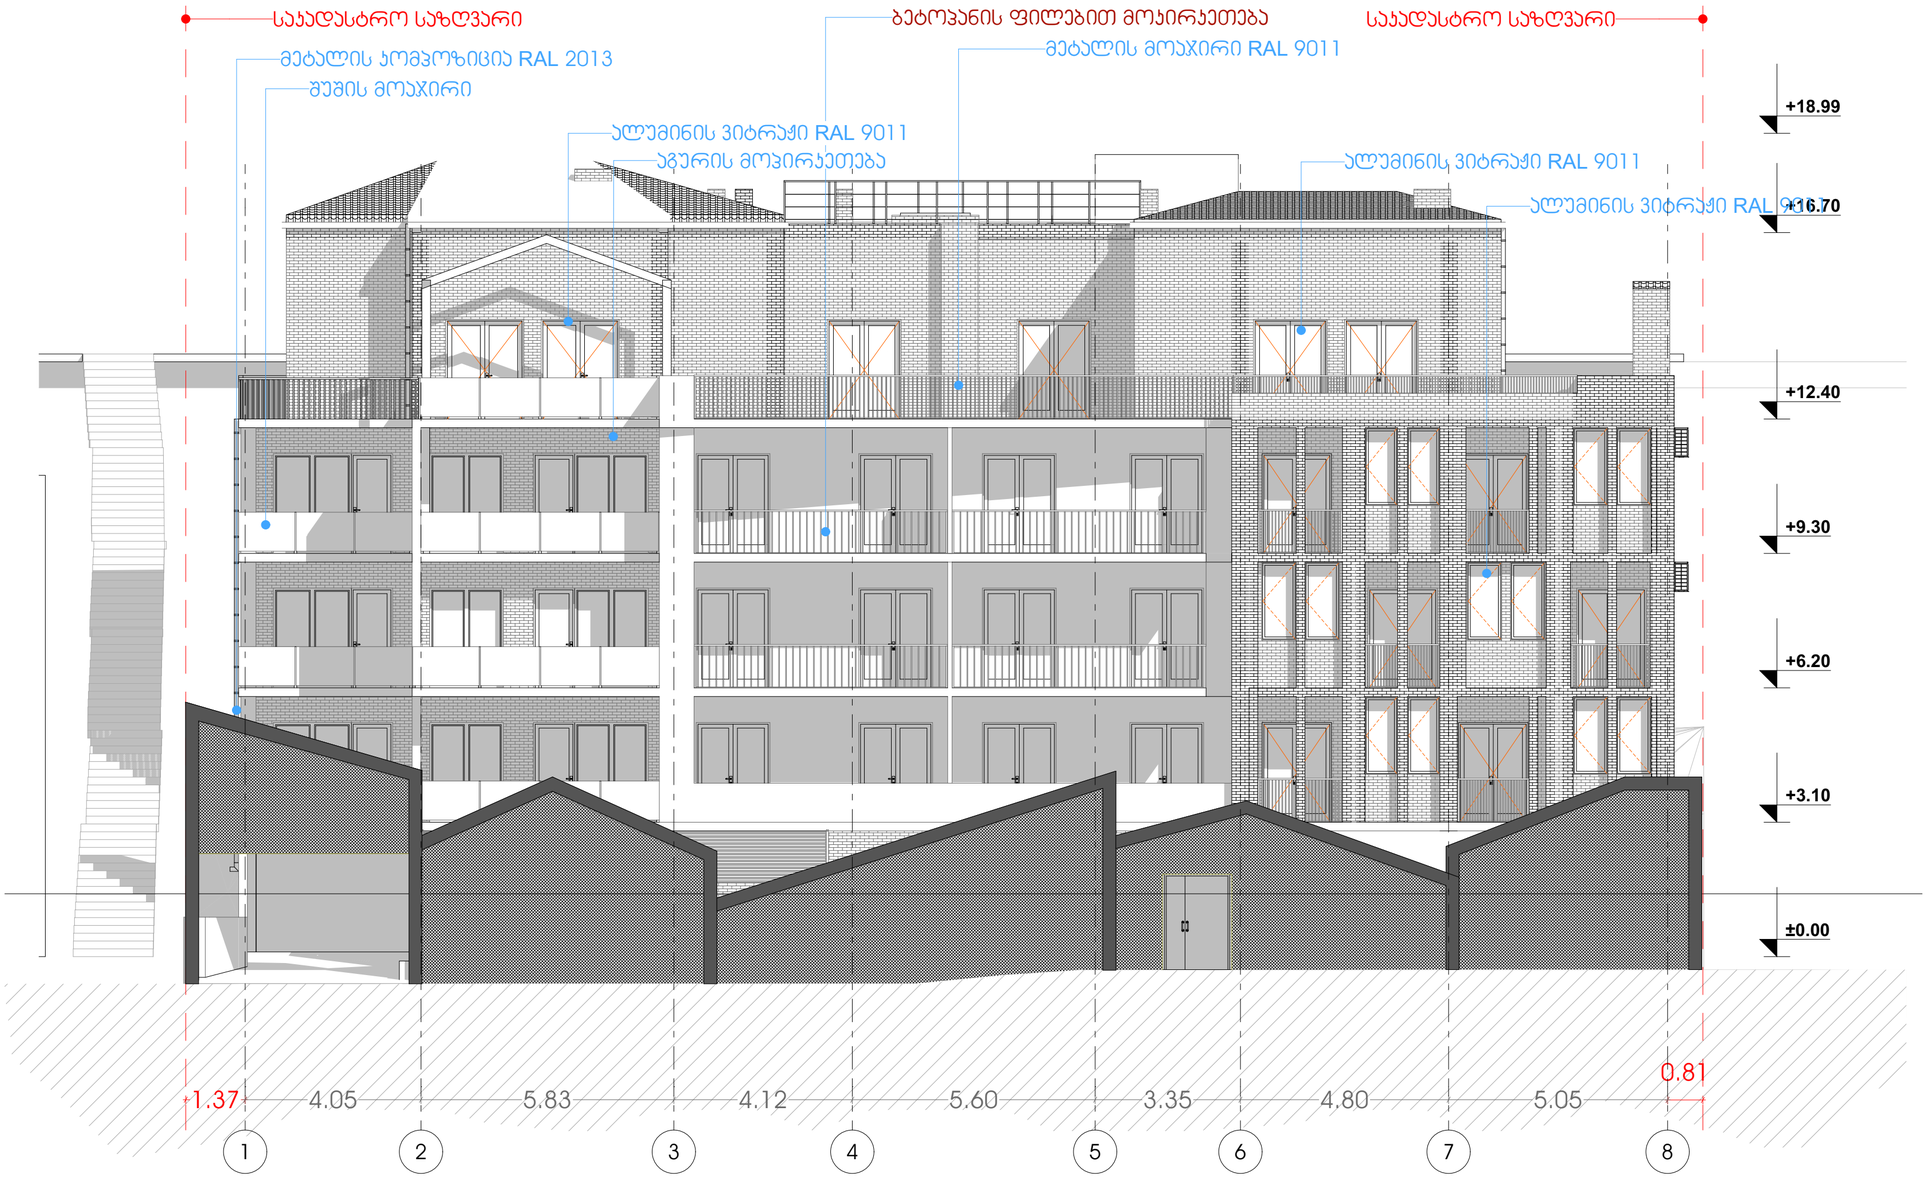

M E T R I C

L.T.D. METRIC

შპს ''მეტრიკ'', თბილისი ზ.ფალიაშვილი 23.
(+995 595) 20 71 40, (+995 551) 71 66 17

პირობითი აღნიშვნები

ტექნიკურ ეკ. მაჩვენებელი

თანამდებობა	გვარი	ხელმოწერა
გენ. დირექტორი		
აღმ. დირექტორი		
ავტორი	დ.გაბნიძე	
თანაავტორი		
დაამუშავა		
შეამოწმა		

დამკვეთი: ინა ხოფერია ა/ნ: 31401060147

პროექტი: მრავალბინიანი საცხოვრებელი სახლი

ნახაზი: ფასადი 1-7 ღერძებს შორის

მისამართი: ქალაქი თბილისი, ქეზა ბუხაიძე, მესახვევი I, №6

მასშტაბი	1 / 100		
თარიღი			
სტადია		ფურცელი	ფურცლები
მ.პ			

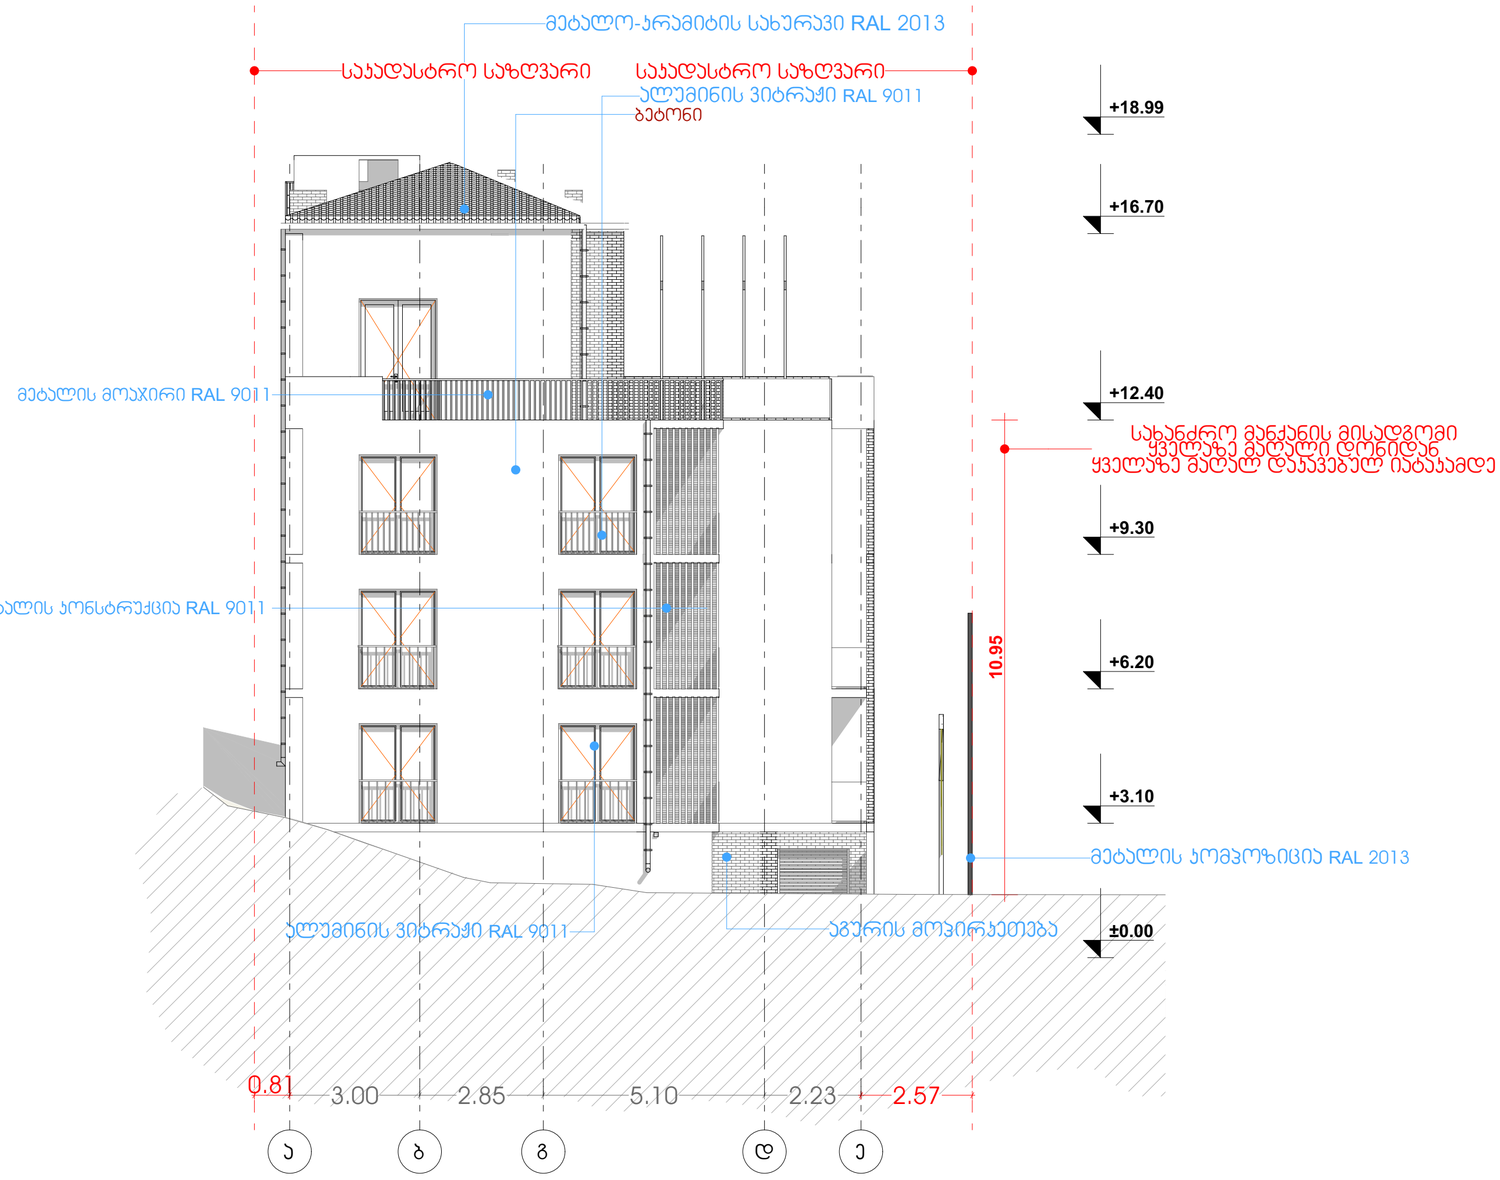

METRIC
L.T.D. METRIC

შპს ''მეტრიკ'', თბილისი ზ.ფალიაშვილი 23.
(+995 595) 20 71 40, (+995 551) 71 66 17

პირობითი აღნიშვნები

ტექნიკურ ეკ. მაჩვენებელი

თანამდებობა	გვარი	ხელმოწერა
გენ. დირექტორი		
აღმ. დირექტორი		
ავტორი	დ.გაბნიძე	
თანაავტორი		
დაამუშავა		
შეამოწმა		

დამკვეთი ინა ხოფერია პ/ნ: 31401060147

პროექტი: მრავალბინიანი საცხოვრებელი სახლი

ნახაზი ფასადი ა-დ ღერძებს შორის

მისამართი : ქალაქი თბილისი, ქუჩა ბუხაიძე, შესახვევი I, №6

მასშტაბი	1 / 100	
თარიღი		

სტადია	ფურცელი	ფურცლები
მ.პ		

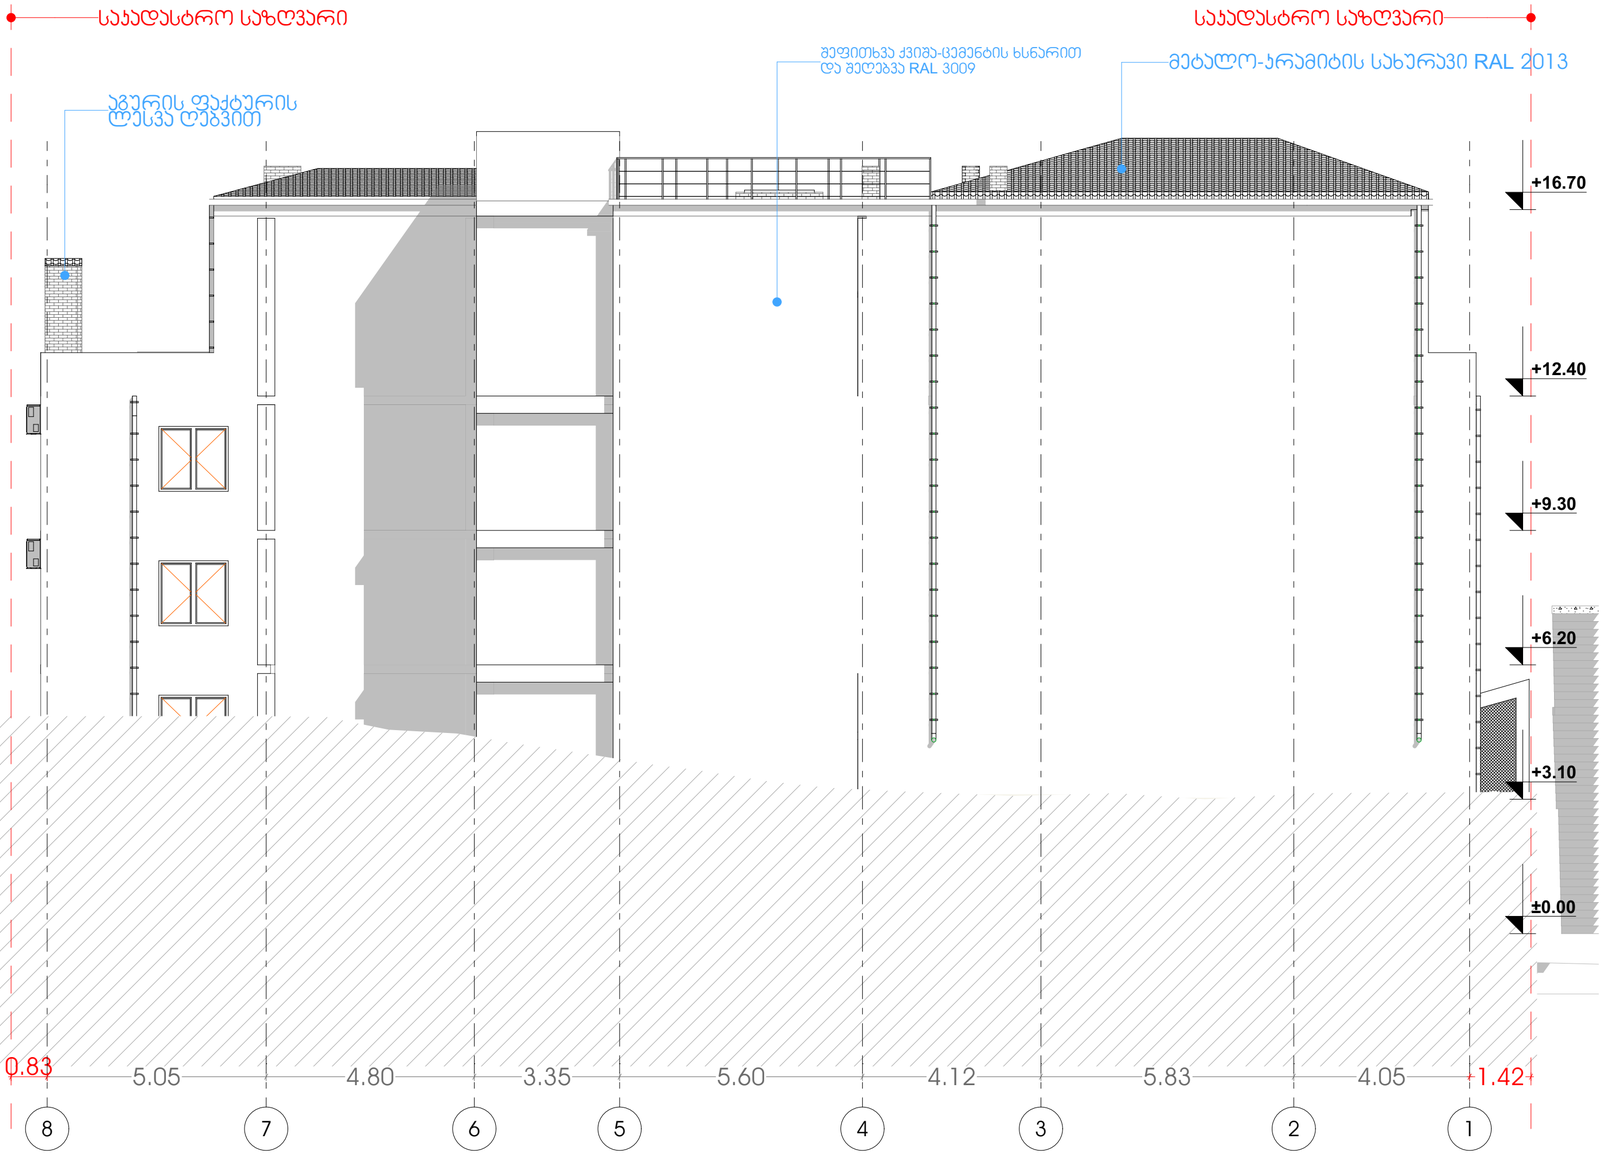

M E T R I C
L.T.D. METRIC

შპს ''მეტრიკ'', თბილისი ზ.ფალიაშვილი 23.
(+995 595) 20 71 40, (+995 551) 71 66 17

პირობითი აღნიშვნები

ტექნიკურ ეკ. მაჩვენებელი

თანამდებობა	გვარი	ხელმოწერა
გენ. დირექტორი		
აღმ. დირექტორი		
ავტორი	დ.გაბნიძე	
თანაავტორი		
დაამუშავა		
შეამოწმა		

დამკვეთი ინა ხოფერია პ/ნ: 31401060147

პროექტი: მრავალბინიანი საცხოვრებელი სახლი

ნახაზი

მისამართი : ქალაქი თბილისი, ქუჩა ბუხაიძე, შესახვევი I, №6

მასშტაბი		
თარიღი		
სტადია	ფურცელი	ფურცლები
მ.პ		

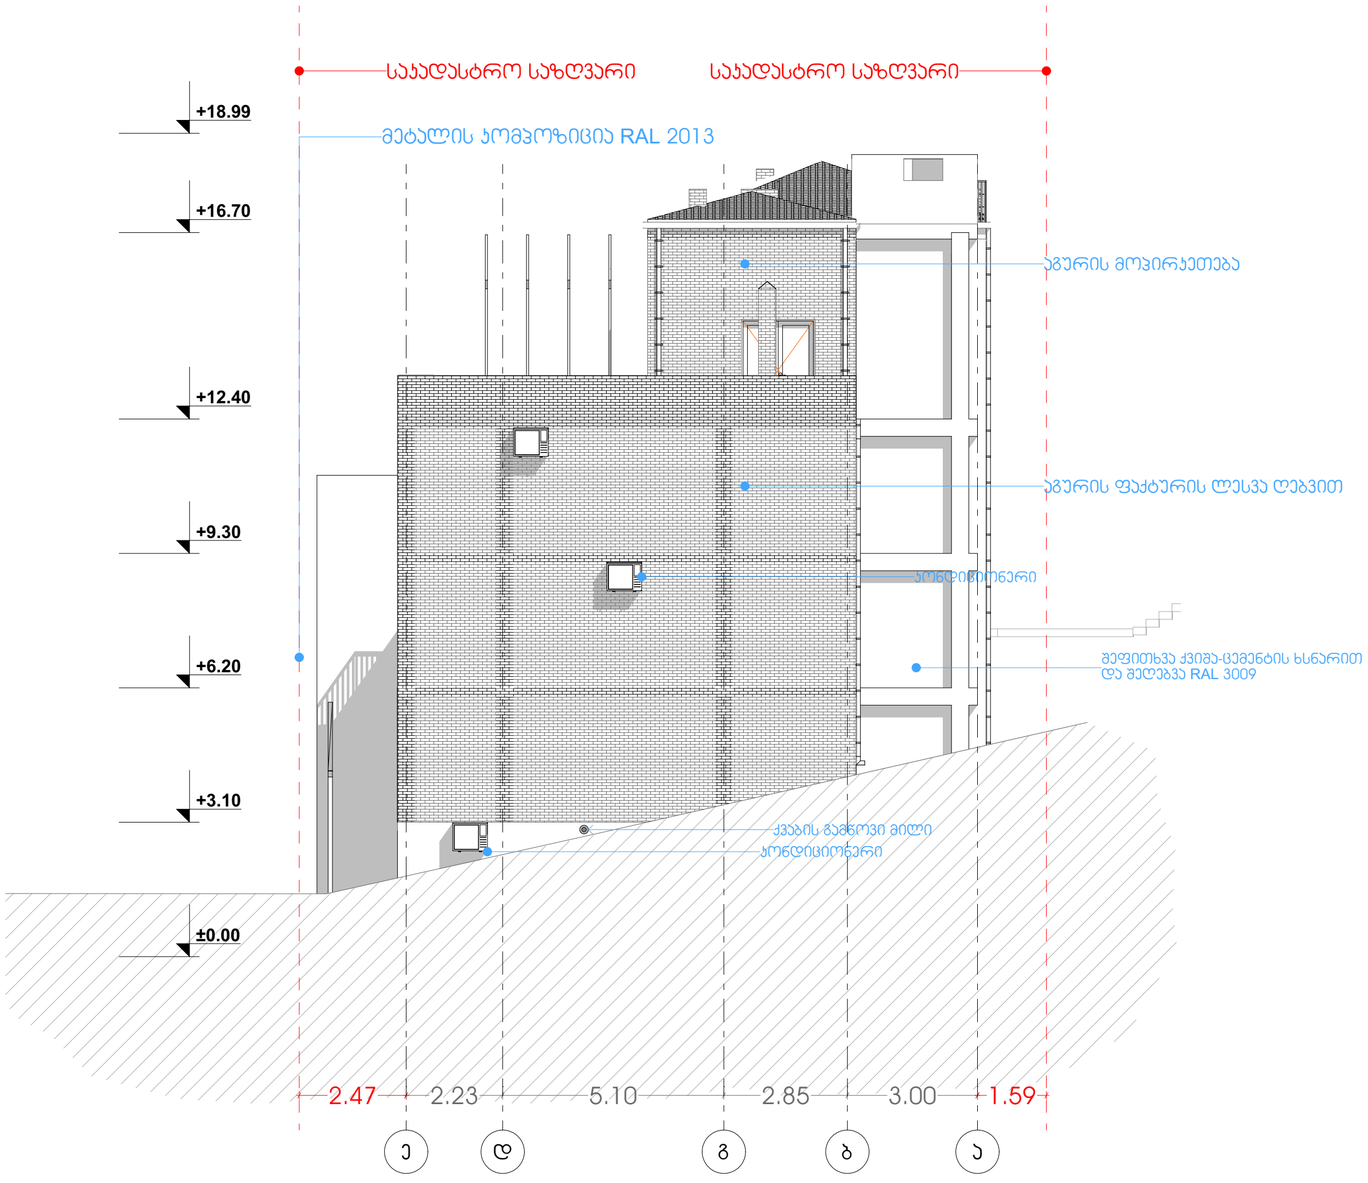

M E T R I C

L.T.D. METRIC

შპს ''მეტრიკ'', თბილისი ზ.ფალიაშვილი 23.
(+995 595) 20 71 40, (+995 551) 71 66 17

პირობითი აღნიშვნები

ტექნიკურ ეკ. მაჩვენებელი

თანამდებობა	გვარი	ხელმოწერა
გენ. დირექტორი		
აღმ. დირექტორი		
ავტორი	დ.მაგნიძე	
თანაავტორი		
დაამუშავა		
შეამოწმა		

დამკვეთი ინა ხოფერია პ/ნ: 31401060147

პროექტი: მრავალბინიანი საცხოვრებელი სახლი

ნახაზი ფასადი დ-ა ღერძებს შორის

მისამართი : ქალაქი თბილისი, ქეჩა ბუხაიძე, შესახვევი I, №6

მასშტაბი	1 / 100		
თარიღი			
სტადია		ფურცელი	ფურცლები
მ.პ			