
სხივი 1-1

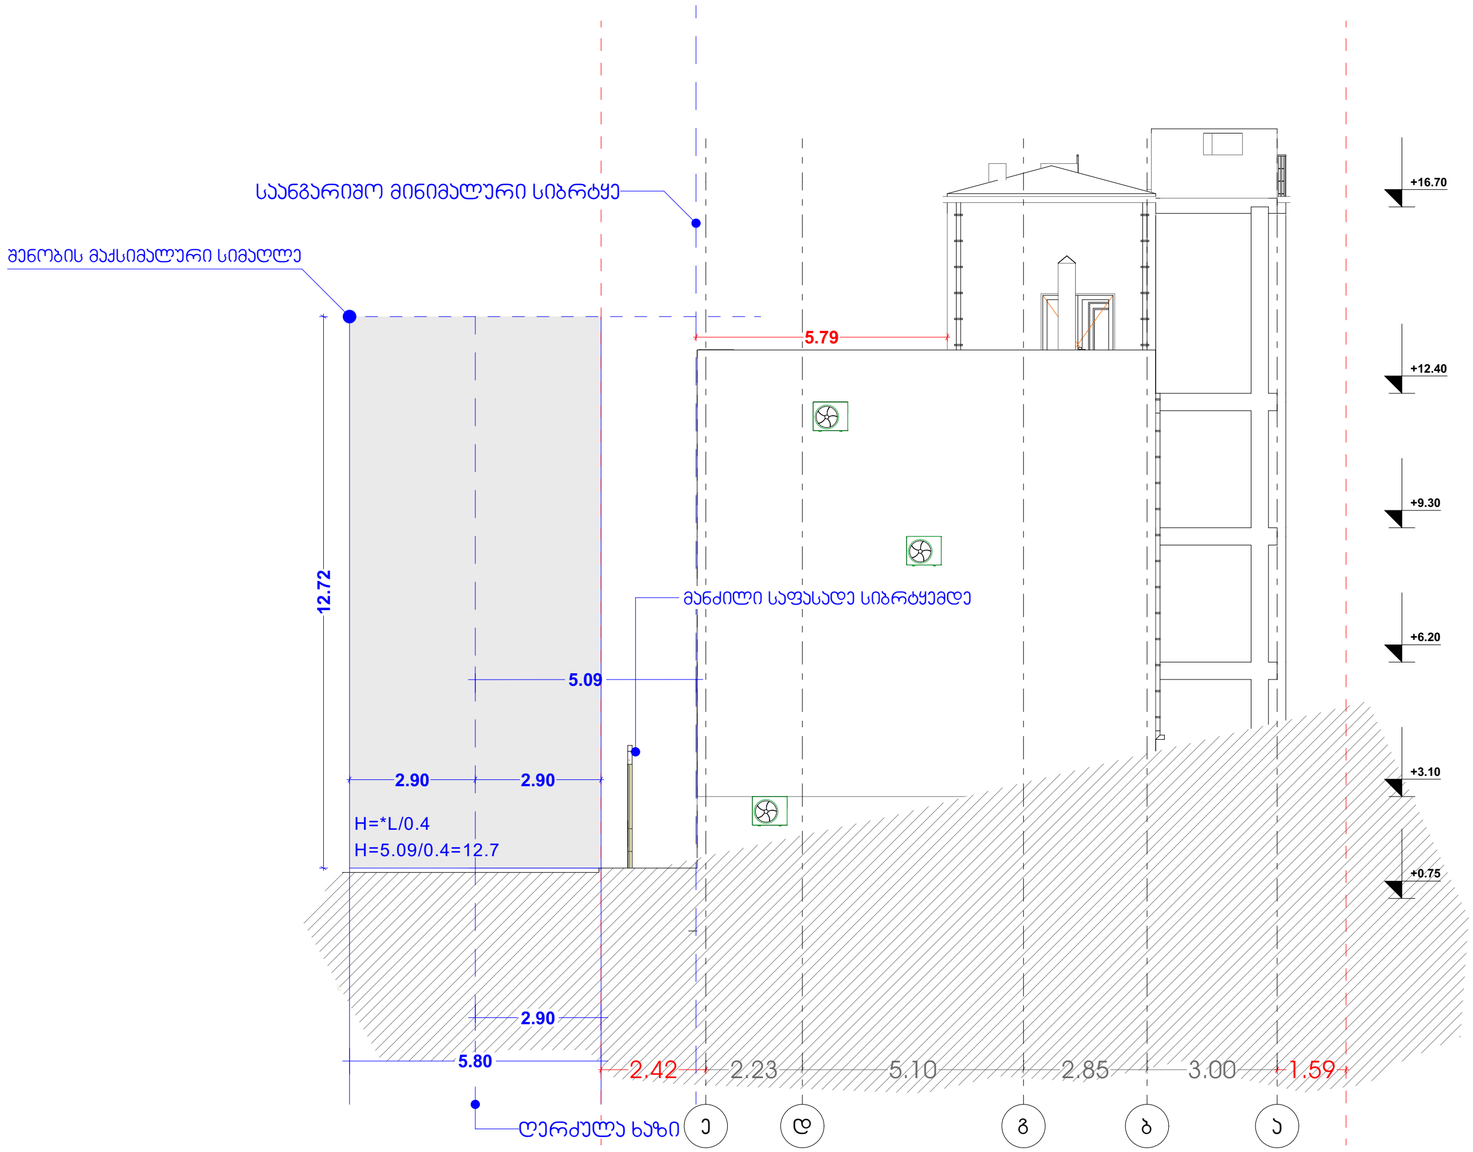

*L განსაზღვრულია შენობის საანგარიშო ზედაპირის უახლოესი წერტილიდან

M E T R I C
L.T.D. METRIC

შპს ''მეტრიკ'', თბილისი ზ.ფალიაშვილი 23.
(+995 595) 20 71 40, (+995 551) 71 66 17

პირობითი აღნიშვნები

ტექნიკურ ეკ. მაჩვენებელი

თანამდებობა	გვარი	ხელმოწერა
გენ. დირექტორი		
აღმ. დირექტორი		
ავტორი	დ.გაბნიძე	
თანაავტორი		
დაამუშავა		
შეამოწმა		

დამკვეთი: ინა ხოფერია პ/ნ: 31401060147

პროექტი: მრავალბინიანი საცხოვრებელი სახლი


ნახაზი

მისამართი: ქალაქი თბილისი, ქეჩა ბუხაიძე, შესახვევი I, №6

მასშტაბი	1 / 100	
თარიღი		

სტადია	ფურცელი	ფურცლები
მ.პ		

სხივი 1-4

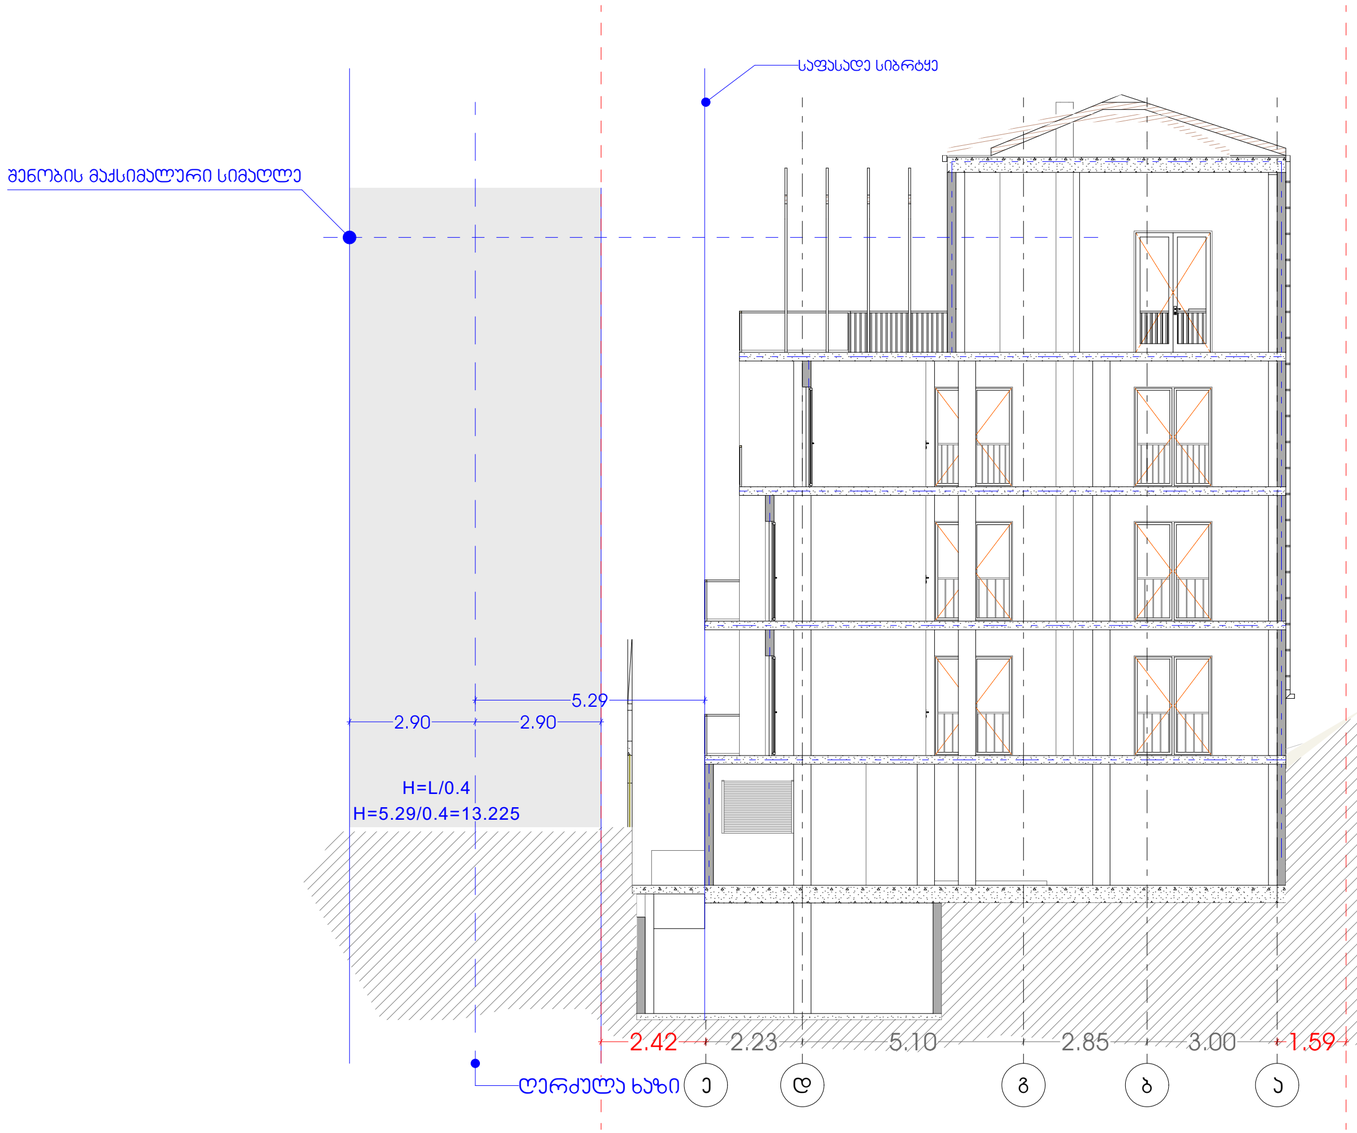

*L განსაზღვრულია შენობის საანგარიშო ზედაპირის უახლოესი წერტილიდან

METRIC
L.T.D. METRIC

შპს ''მეტრიკ'', თბილისი ზ.ფალიაშვილი 23.
(+995 595) 20 71 40, (+995 551) 71 66 17

პირობითი აღნიშვნები

ტექნიკურ ეკ. მაჩვენებელი

თანამდებობა	გვარი	ხელმოწერა
გენ. დირექტორი		
აღმ. დირექტორი		
ავტორი	დ.გაბნიძე	
თანაავტორი		
დაამუშავა		
შეამოწმა		

დამკვეთი: ინა ხოფერია პ/ნ: 31401060147


პროექტი: მრავალბინიანი საცხოვრებელი სახლი

ნახაზი

მისამართი: ქალაქი თბილისი, ქეჩა ბუხაიძე, შესახვევი I, N6

მასშტაბი		
თარიღი		

სტადია	ფურცელი	ფურცლები
მ.პ		

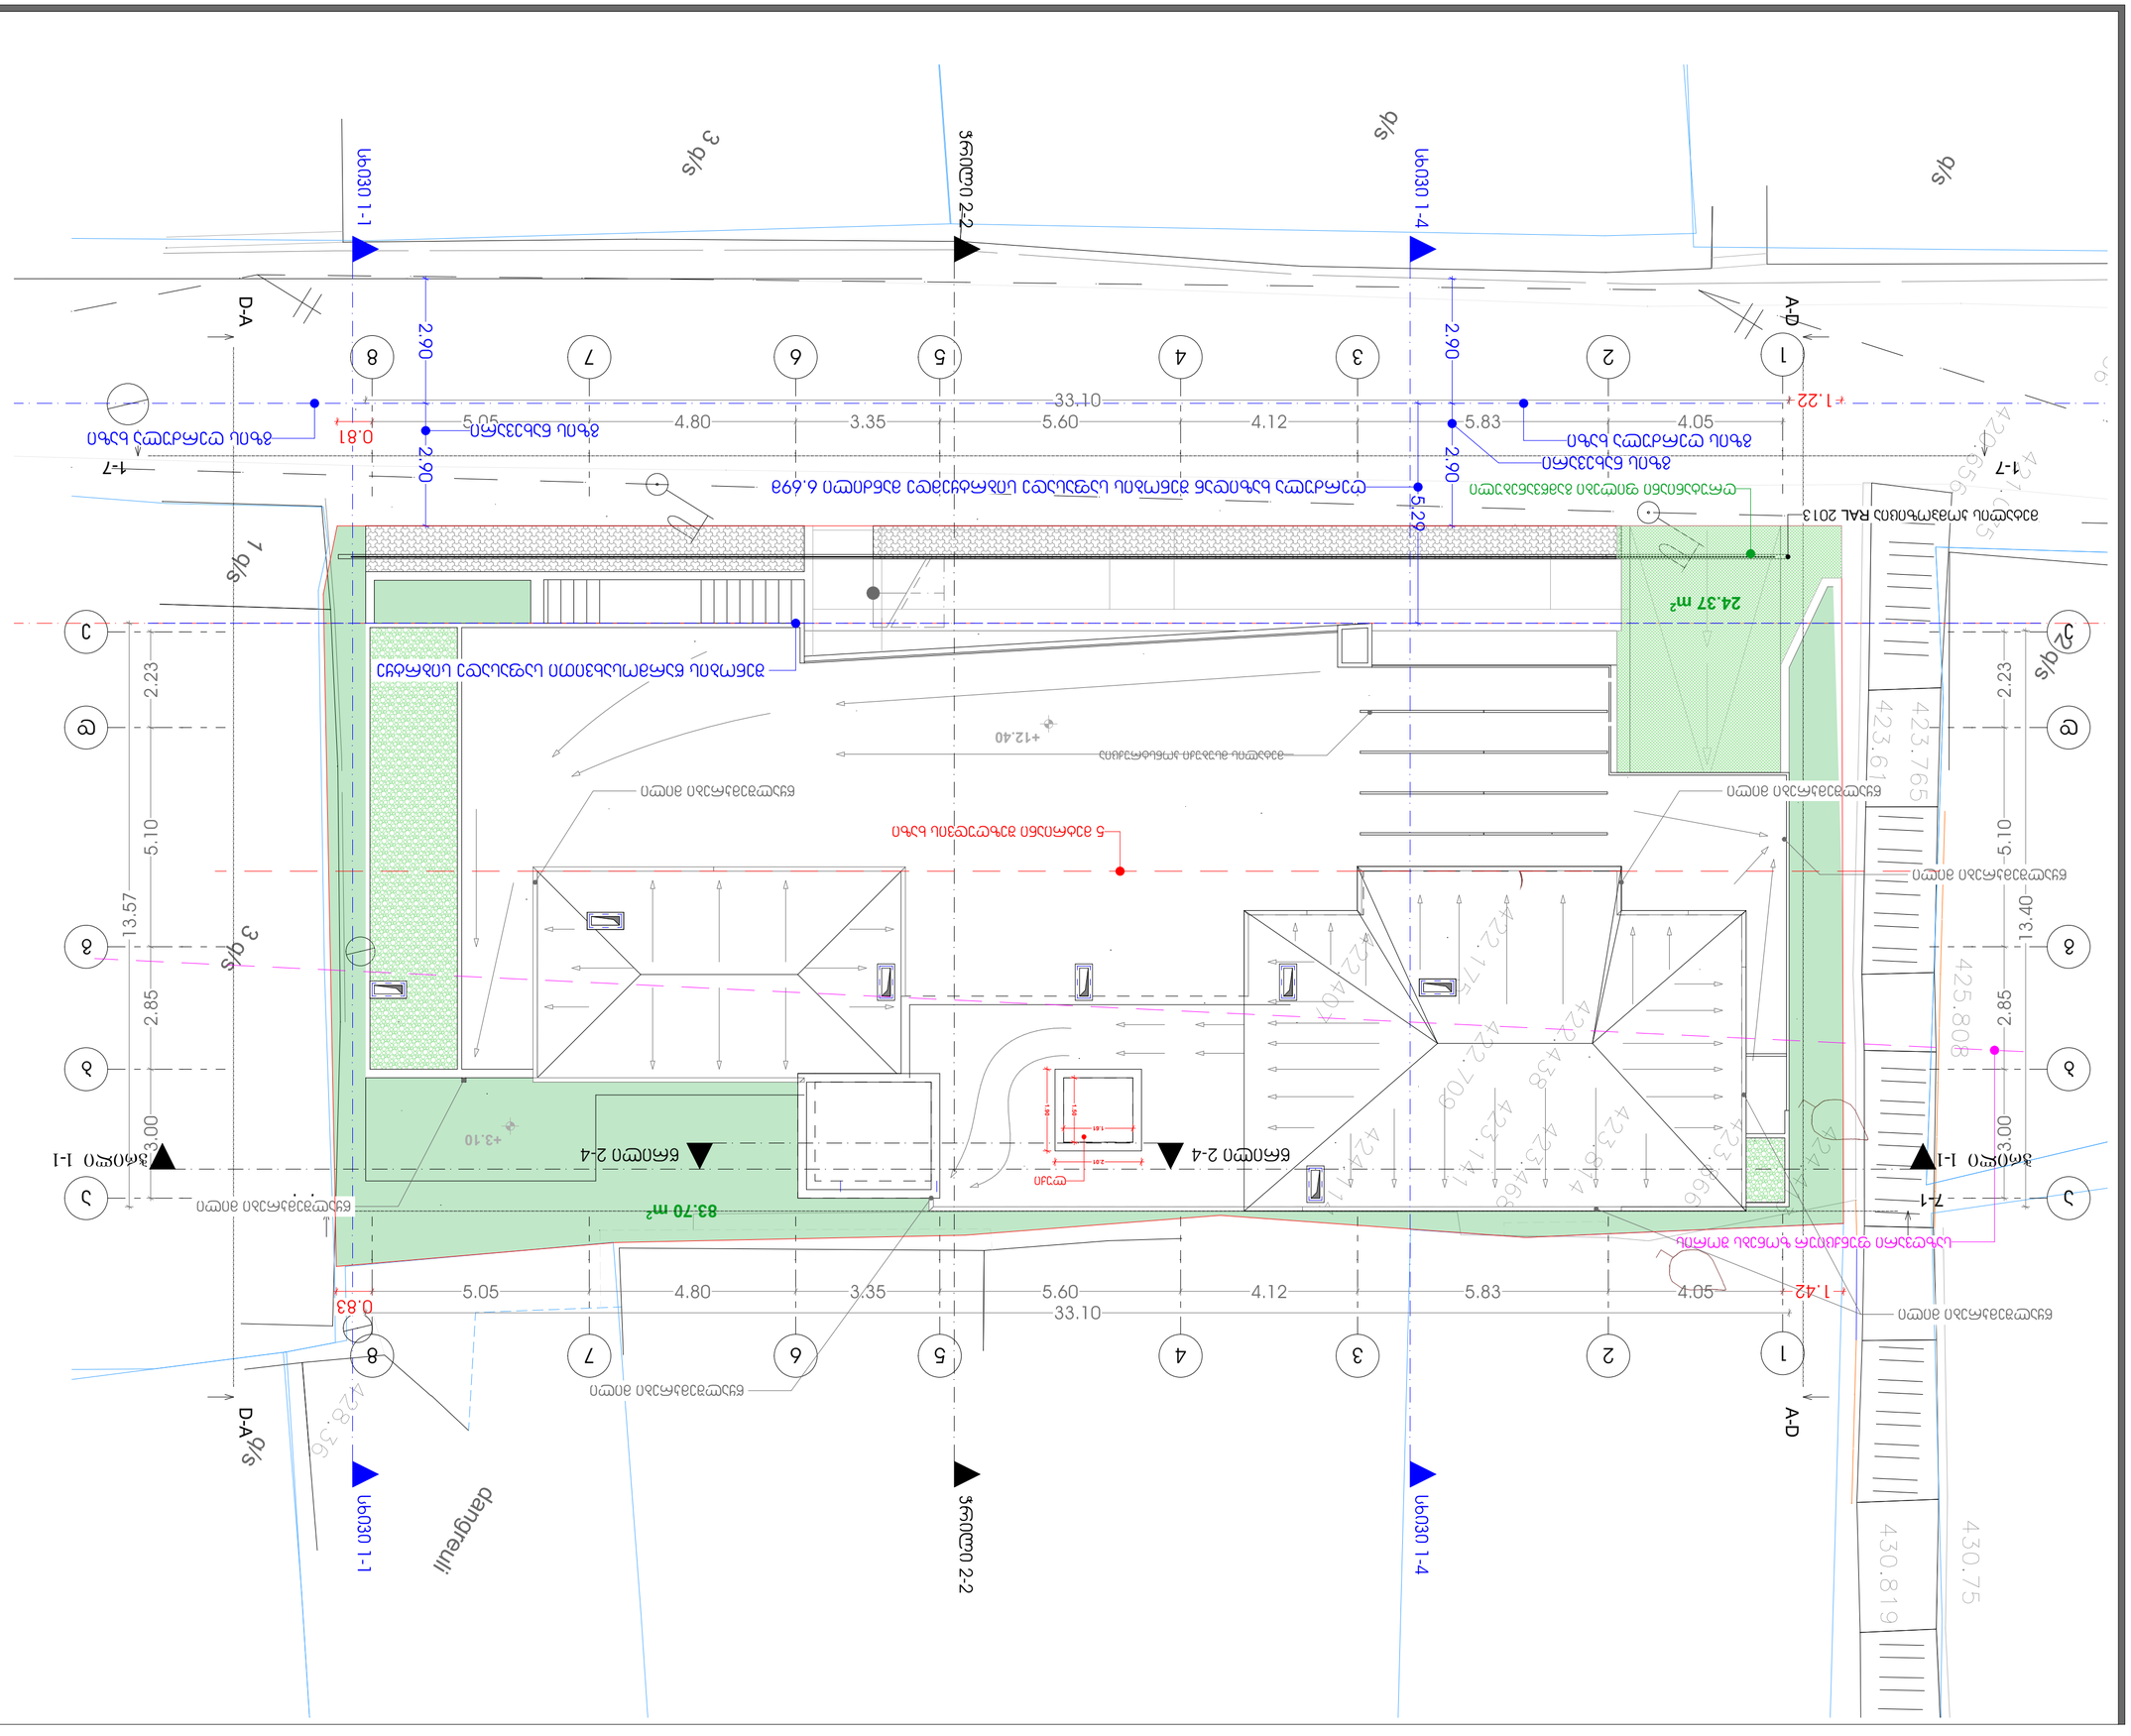
1-1 სექტორი
2-2 ჭრილი
1-4 სექტორი
A-D
D-A
1-7
7-1
1 q/s
2 q/s
3 q/s
q/s
33.10
5.05
4.80
3.35
5.60
4.12
5.83
4.05
2.90
5.29
0.81
0.83
1.22
1.42
2.23
5.10
2.85
13.57
13.40
3.00
24.37 m²
83.70 m²
+12.40
+3.10
+2.36
423.765
423.619
425.808
430.819
430.75
1.81
2.01
1.61
1.61
ცოკოლი RAL 2013
ასფალტის საფარი
ბეტონის ბორდიურები
ბეტონის ბორდიურები
ბეტონის ბორდიურები