
გეგმა +-0.00 ნიშნულზე

განაშენიანების რეგულირების ზითელი ხაზი

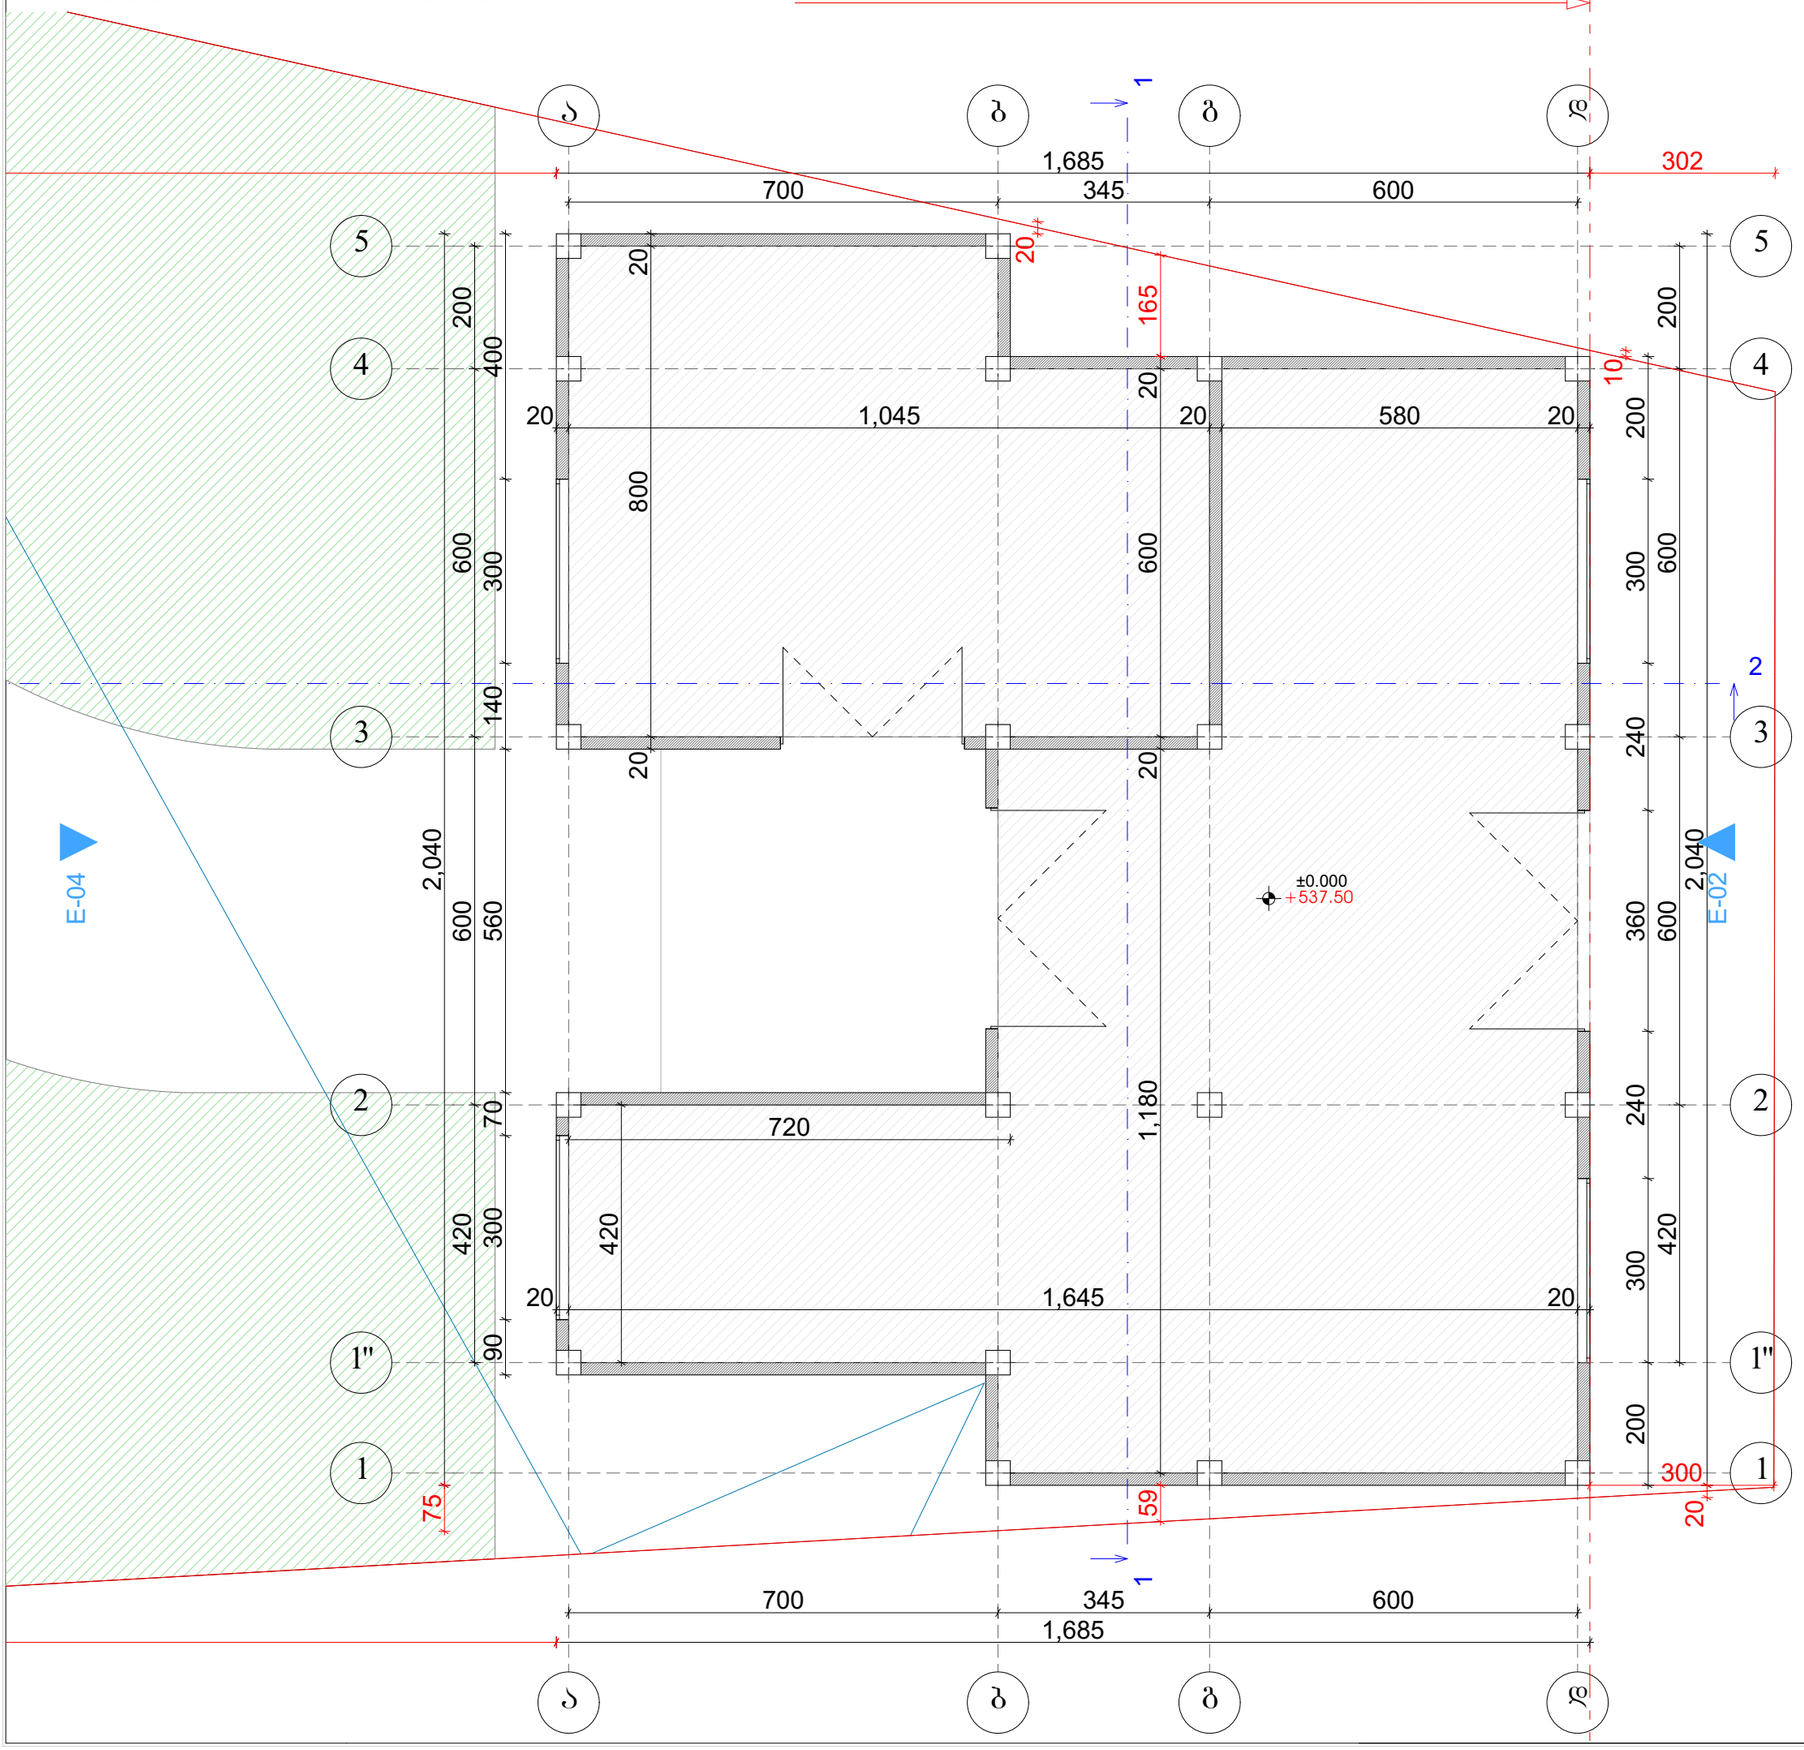

პროექტის ავტორები:

პროექტის სახელწოდება:

ქალაქი თბილისი, სოფელი დიღომი, ბიორგი გეხტმანის ქუჩა №31 (ს/კ 01.10.07.003.010) საყოფაცხოვრებო კორპუსის არქიტექტურული პროექტი


შპს "ბალავარი"

თანამდებობა:	გვარი	ხელმოწერა
დირექტორი:	ი. ბალრაკი	
მთ. არქიტ.:	ნ. ძვარცხავა	
არქიტექტორი:	რ. შარაშიძე	

მასშტაბი	1:200	პროექტი
თარიღი	2021	A-3
სტადია	შუალედი	შურცლები
ა.ა.	A-103	

სახურავის გეგმა

განაშენიანების რეგულირების წითელი ხაზი

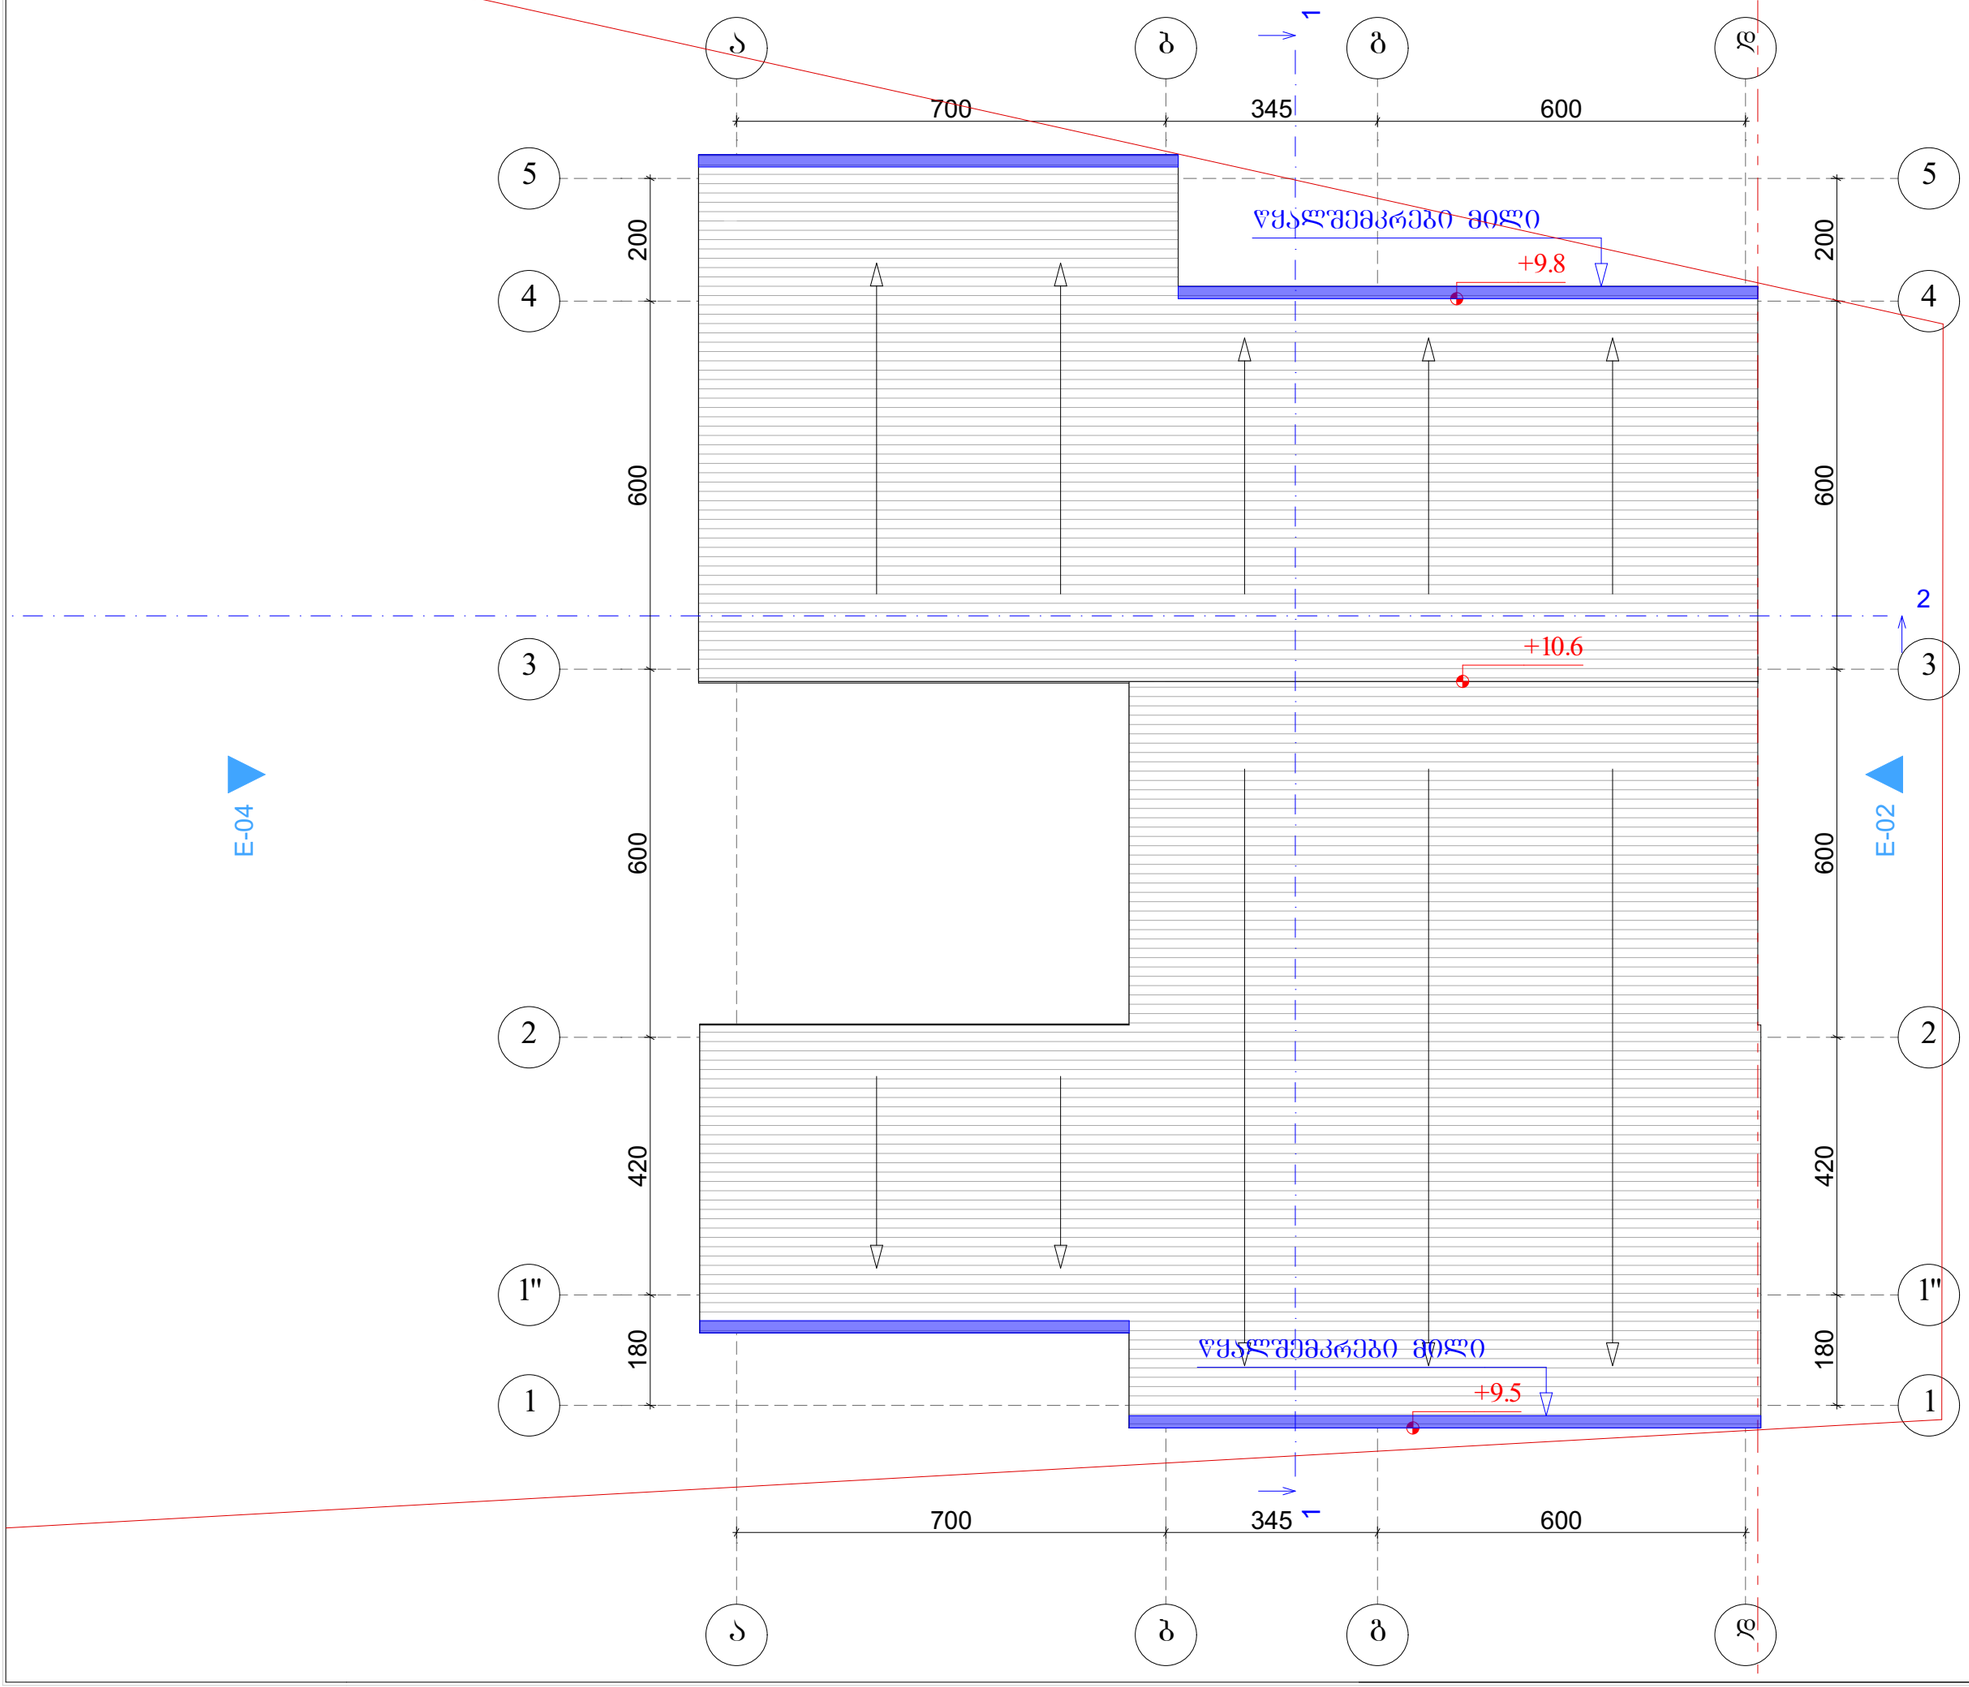

პირობითი აღნიშვნები:

პროექტის სახელწოდება:

ქალაქი ობილისი, სოფელი დიდომი, გიორგი გეხტმანის ქუჩა №31 (ს/კ 01.10.07.003.010) საყოფაცხოვრებო კორპუსის არქიტექტურული პროექტი

შპს "ბალავარი"

თანამდებობა:	გვარი	ხელმოწერა
დირექტორი:	ი. მაღრაძე	
მთ. არქიტ.:	ნ. ქუარცხავა	
არქიტექტორი:	რ. შარაშიძე	

მასშტაბი	1:200	პროექტი
თარიღი	2021	A-3
სტადია	ფურცელი	ფურცლები
ა.პ.	A-103	