


+57.20
19 Story -
+54.20
18 Story -
+51.20
17 Story -
+48.20
16 Story -
+45.00
15 Story -
+42.00
14 Story
+39.00
13 Story
+36.00
12 Story
+33.00
11 Story
+30.00
10 Story
+27.00
9 Story
+24.00
8 Story
+21.00
7 Story
+18.00
6 Story
+15.00
5 Story
+12.00
4 Story
+9.00
3 Story
+6.00
2 Story -
+3.00
1 Story -
±0.00 (424.00)
0 Story -
-2.80
-1 Story
57.20
48.20
61.00
3.80
+57.20
+55.00
+54.20
54.20
4.14
6.00
3.80
20.05
6.00
3.90
5
4
3
2
1
საპროექტო შენობა
ბლოკი "ბ"
საპროექტო ორგანიზაცია
Design Team
შპს "არქცენტრი"
ქ. თბილისი, მ. გელოვანის 24
ტელ: +995 597 744 977
ელ ფოსტა: ARCH.CENTRE@OUTLOOK.COM
დირექტორი
მ. მენთეშაშვილი
არქიტექტორი
ნ. ანსიანი
არქიტექტორი
გ. ბოლოთაშვილი
არქიტექტორი
თ. ხუციშვილი
დამკვეთი შპს „იქსმშენ დეველოპმენტი"
Client
ს/კ 405243482
დამკვეთის №
Contract №
15/19
პროექტის №
Project №
15/19
პროექტის სახელწოდება
Project Name
მრავალბინიანი საცხოვრებელი შენობის
პროექტი ქ. თბილისში
"ბ" ბლოკი
მისამართი
Adress
ქ. თბილისი, ნოდარ ბოხუას №10
ს/კ 01.13.02.005.006
ფურცლის სათაური
Name
ბლოკი "ბ" ჭრილი I მ. 1:200
ლეგენდა
Legend
საპროექტო
საზღვარი
ფურცლის სტანდარტი
Paper Format
A3
42.0 x 29.7
სტადია
Stage
არქიტექტურული ნაწილი
თარიღი
Date
10/01/2020
ინდექსი
Index
ფურცლები
Pages

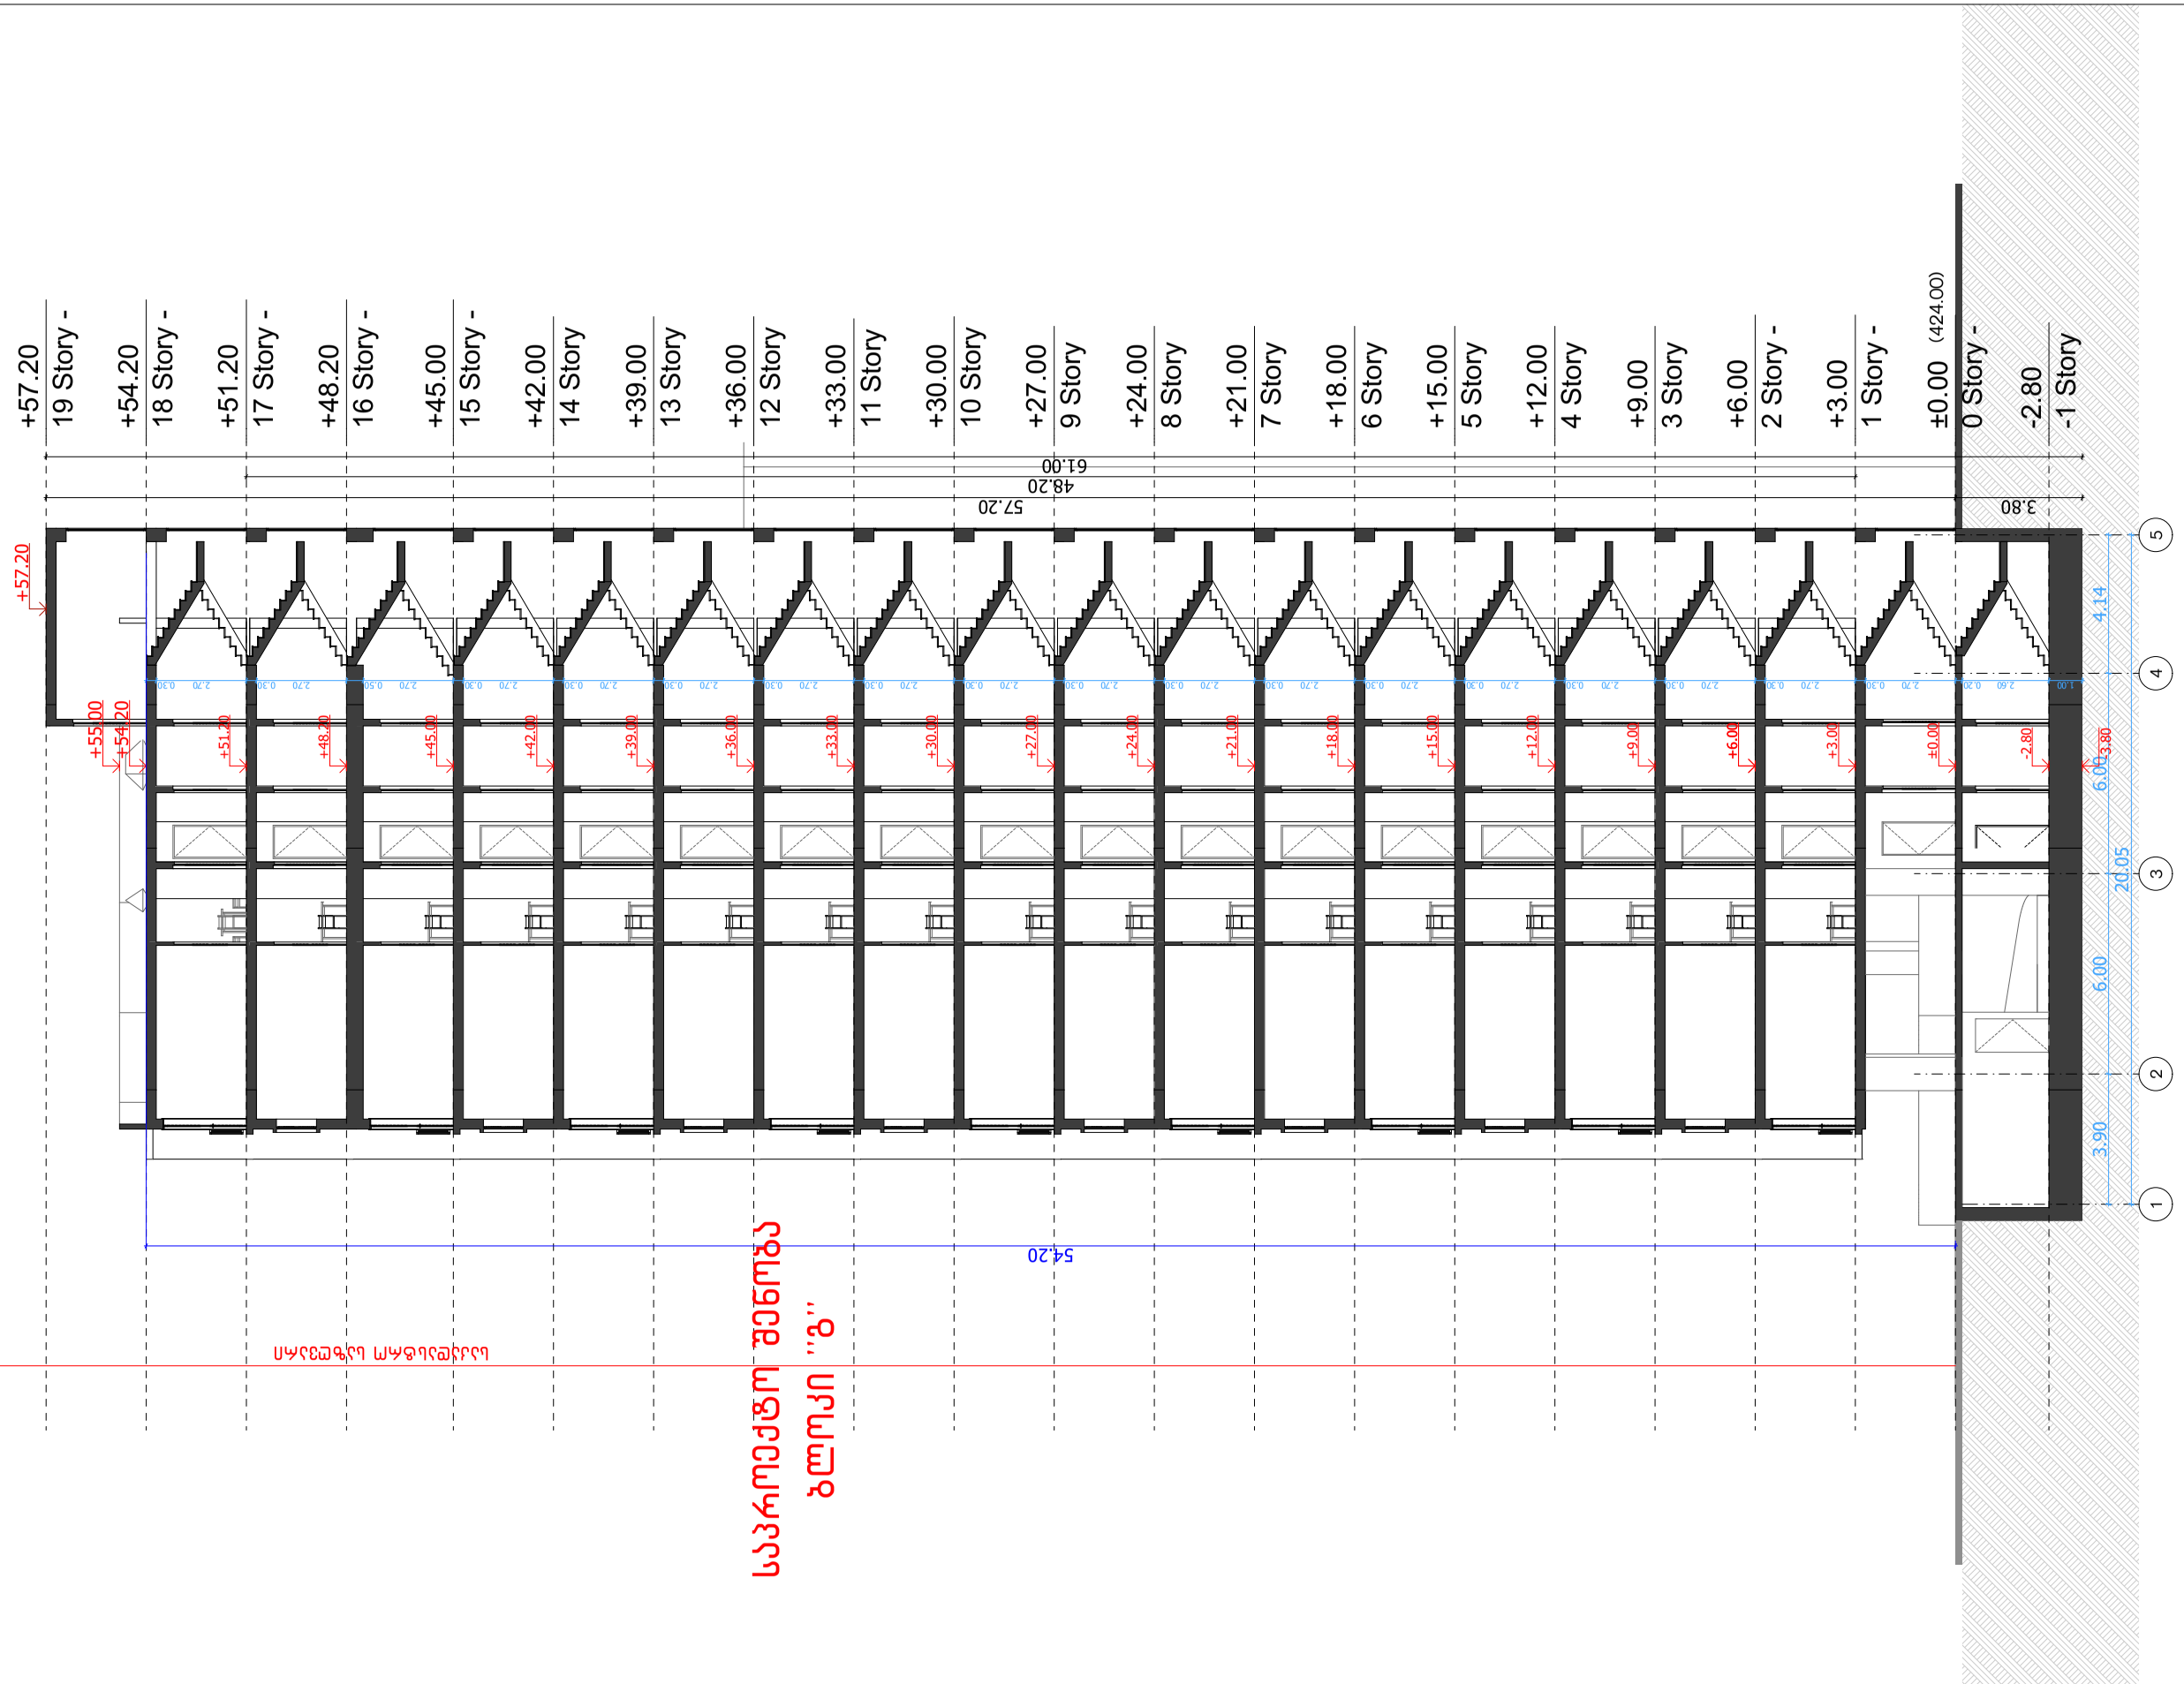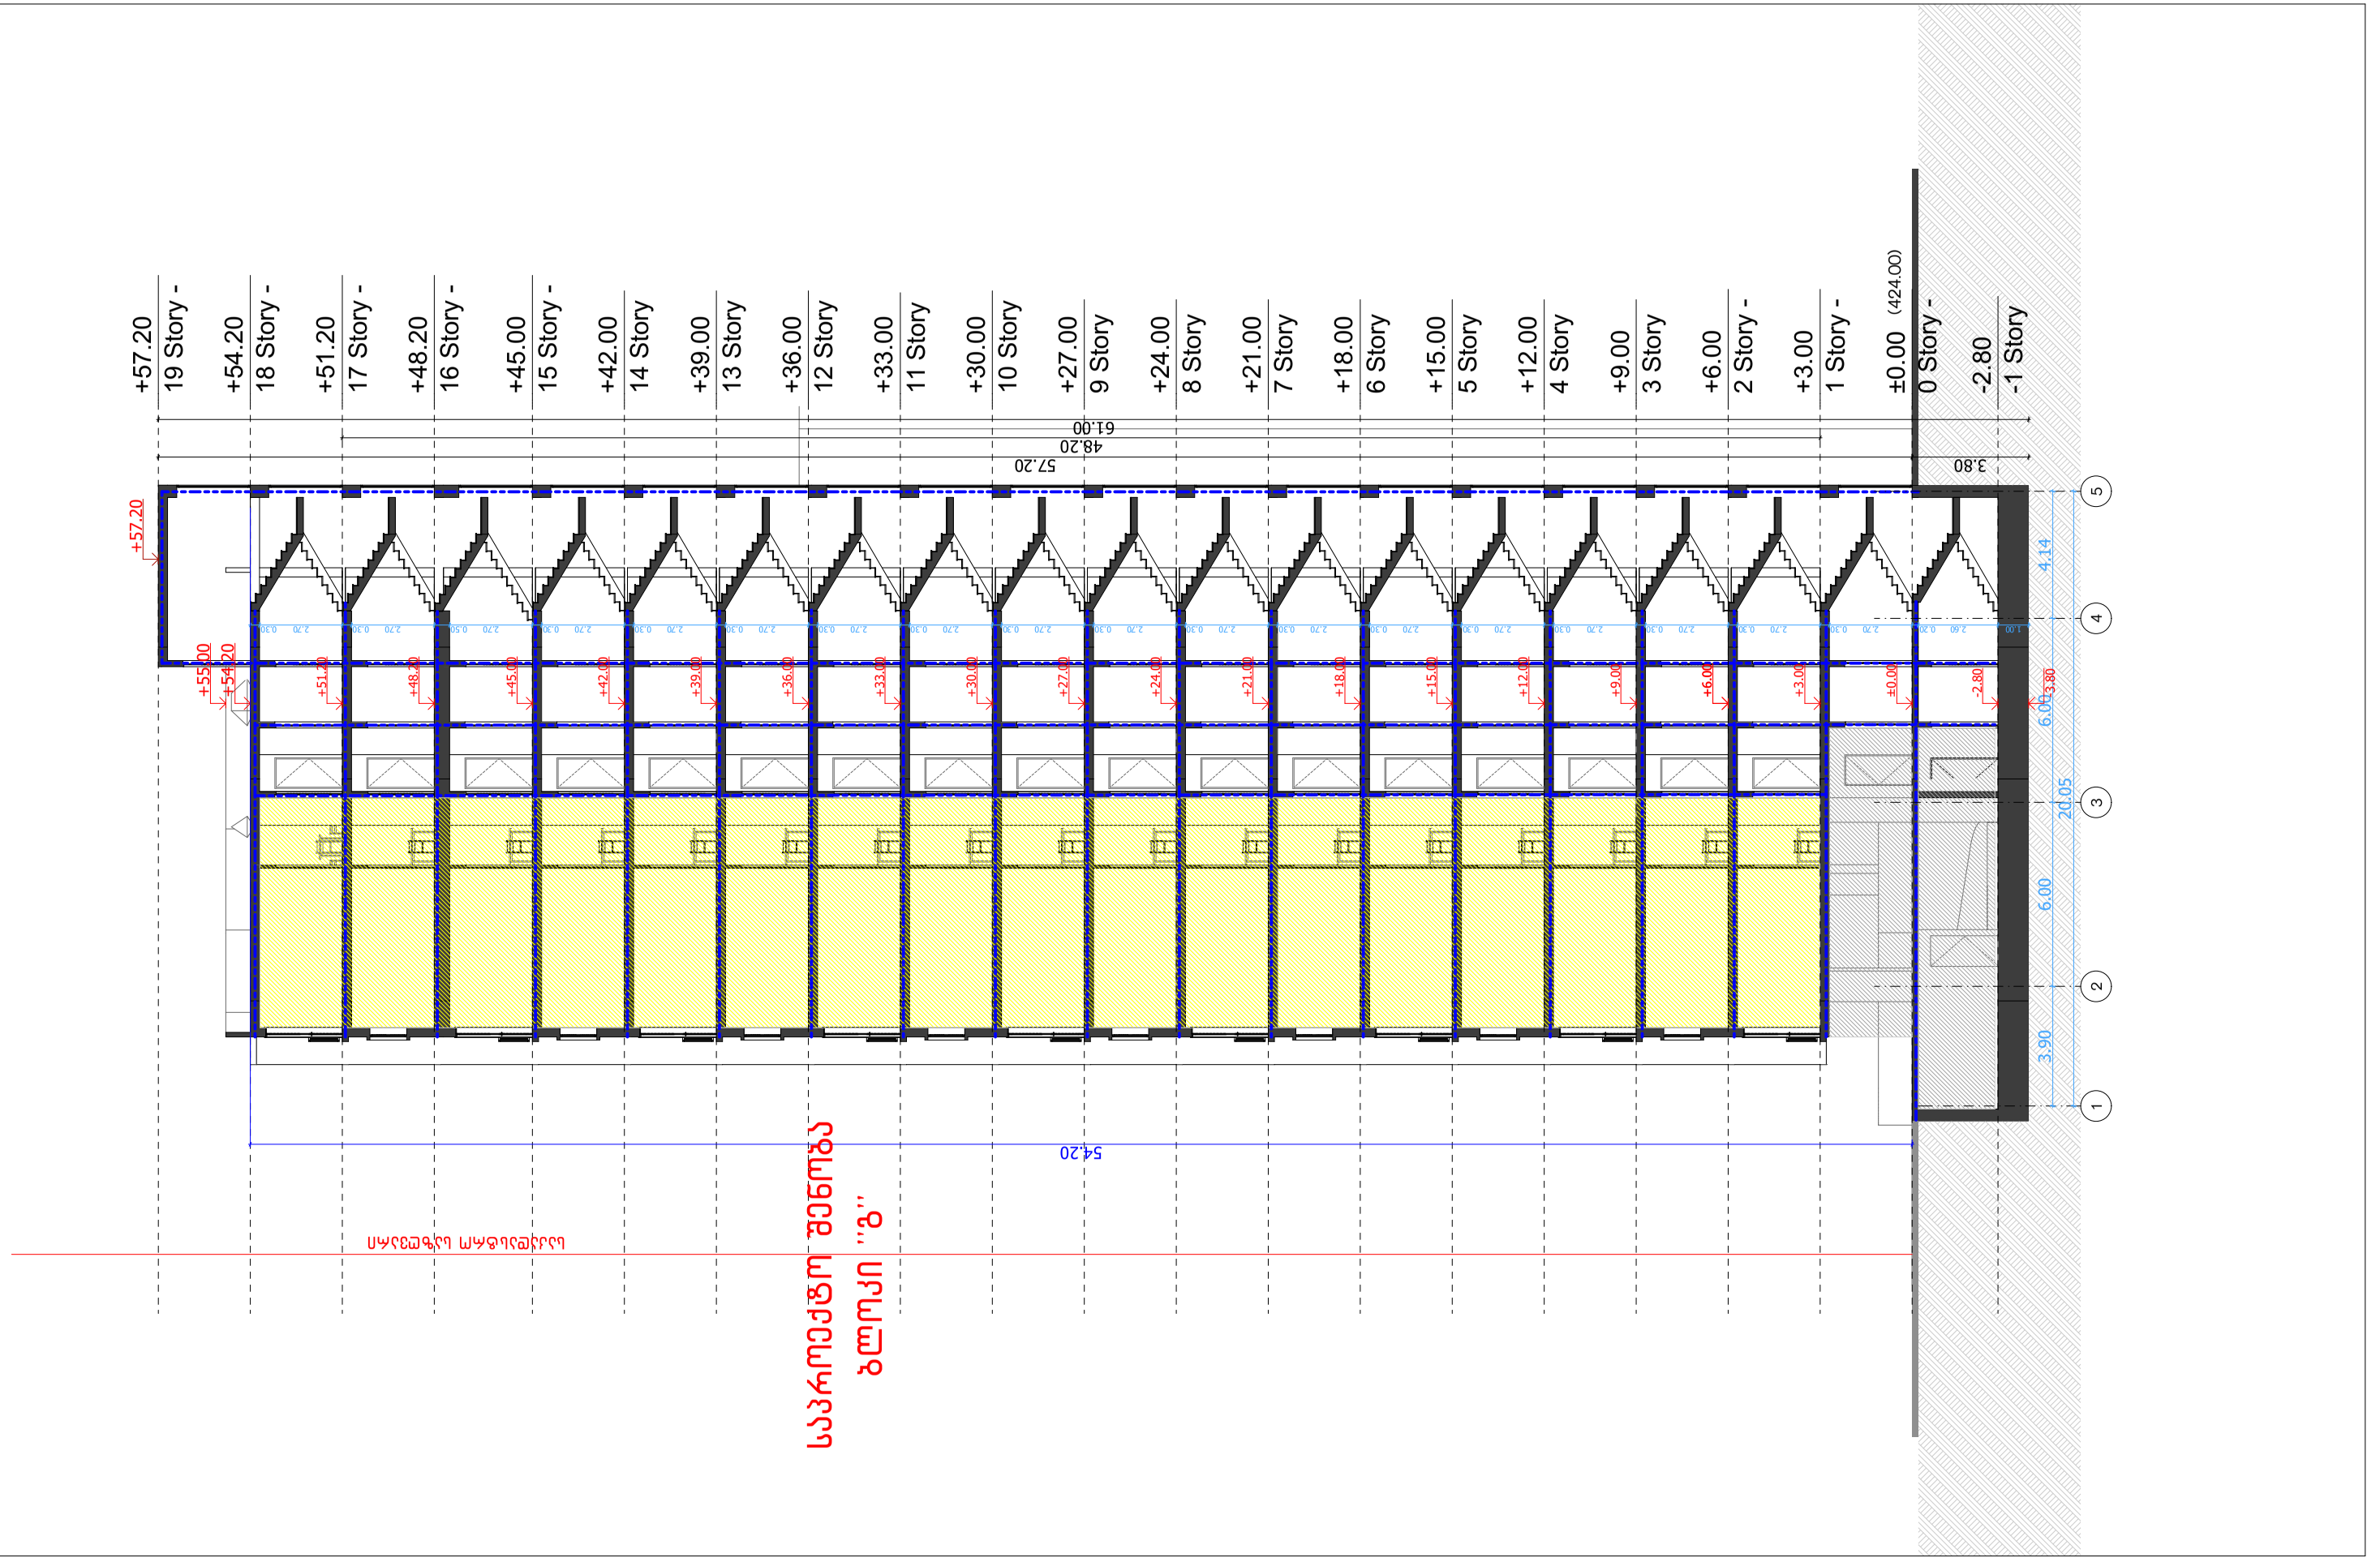

საპროექტო ორგანიზაცია Design Team	შპს "არქცენტრი" ქ. თბილისი, მ. გალობლიშვილის 24 ტელ: +995 597 744 977 ელ. ფოსტა: ARCH.CENTRE@OUTLOOK.COM		
დირექტორი	მ. მენთეშაშვილი		
არქიტექტორი	ნ. ანსიანი		
არქიტექტორი	გ. ბოლოთაშვილი		
არქიტექტორი	თ. ხუციშვილი		


დამკვეთი შპს ,,იქსმშენ დეველოპმენტ'' Client ს/კ 405243482	
დამკვეთის № Contract №	პროექტის № Project №
15/19	15/19

პროექტის სახელწოდება Project Name	მრავალბინიანი საცხოვრებელი შენობის პროექტი ქ. თბილისში ''გ'' ბლოკი
მისამართი Adress	ქ. თბილისი, ნოდარ ბოხუას №10 ს/კ 01.13.02.005.006

ფურცლის სათაური Name	შენობა-ნაგებობების უსაფრთხოების წესებთან შესაბამისობა (ბლოკი ''გ'' ჭრილი I) მ. 1:200
ლეგენდა Legend	საპროექტო საზღვარი

ფურცლის სტანდარტი Paper Format	სტადია Stage	არქიტექტურული ნაწილი
A3	თარიღი Date	10.01.2020
	ინდექსი Index	
42.0 x 29.7	ფურცლები Pages	

საპროექტო შენობა
ბლოკი ''გ''

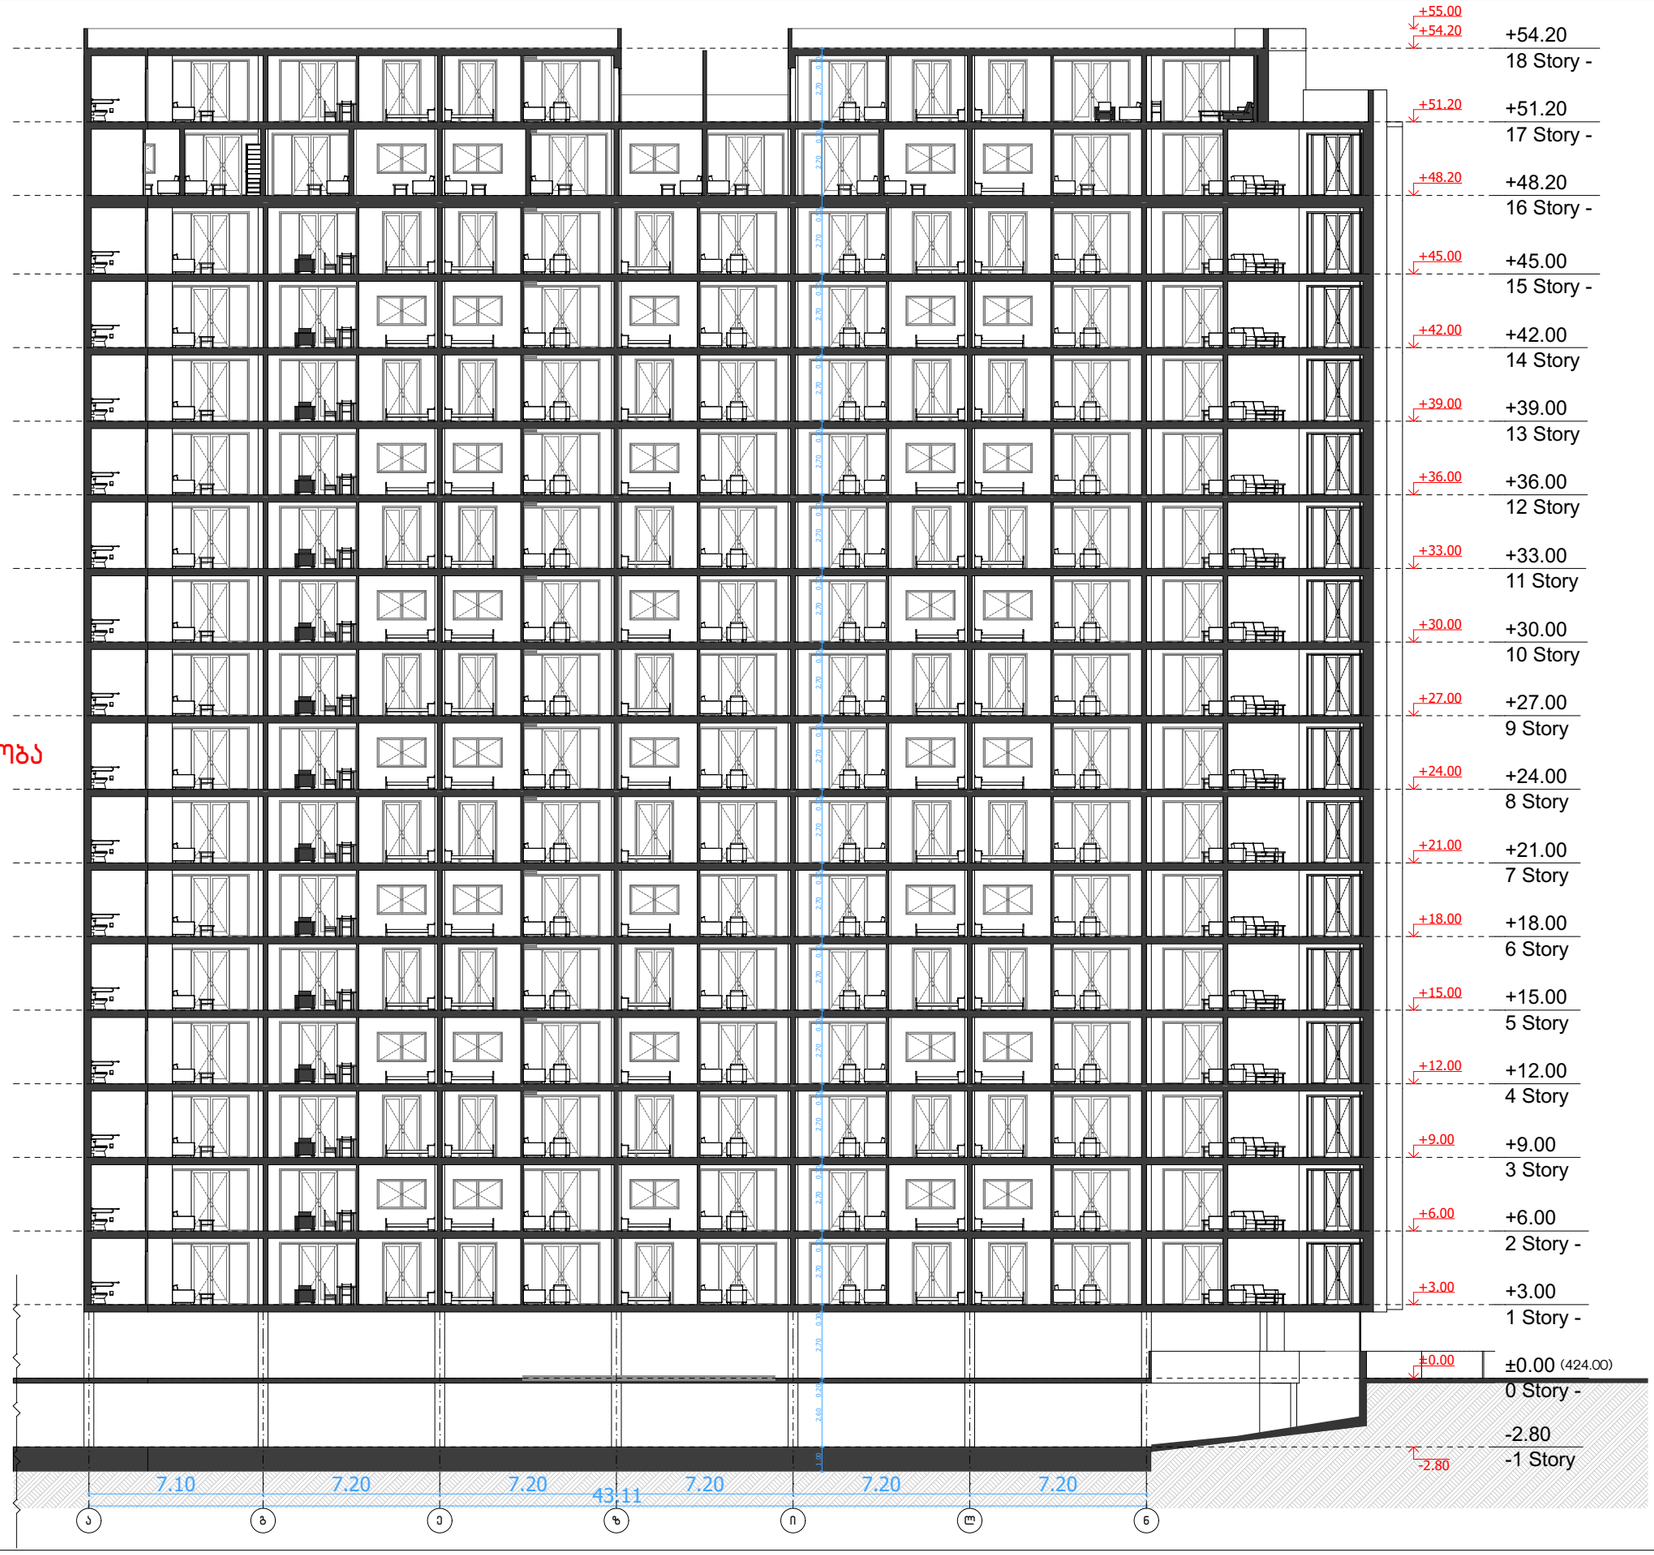

ARCHCENTER	საპროექტო ორგანიზაცია Design Team	შპს "არქცენტრი" ქ. თბილისი, მ. გელოვანის 24 ტელ: +995 597 744 977 ელ ფოსტა: ARCH.CENTRE@OUTLOOK.COM	
	დირექტორი	მ. მენთეშაშვილი	
	არქიტექტორი	ნ. ანსიანი	
	არქიტექტორი	გ. ბოლოთაშვილი	
	არქიტექტორი	თ. ხუციშვილი	


დამკვეთი Client	შპს ,,იქსმშენ დეველოპმენტი'' ს/კ 405243482
დამკვეთის № Contract №	პროექტის № Project №
15/19	15/19

პროექტის სახელწოდება Project Name	მრავალბინიანი საცხოვრებელი შენობის პროექტი ქ. თბილისში ''გ'' ბლოკი
მისამართი Adress	ქ. თბილისი, ნოდარ ბოხუას №10 ს/კ 01.13.02.005.006

ფურცლის სათაური Name	ბლოკი ''გ'' ჭრილი II მ. 1:250
ლეგენდა Legend	საკადასტრო საზღვარი

ფურცლის სტანდარტი Paper Format	სტადია Stage	არქიტექტურული ნაწილი
A3	თარიღი Date	10/01/2020
	ინდექსი Index	
42.0 x 29.7	ფურცლები Pages	

საპროექტო შენობა
ბლოკი ''გ''

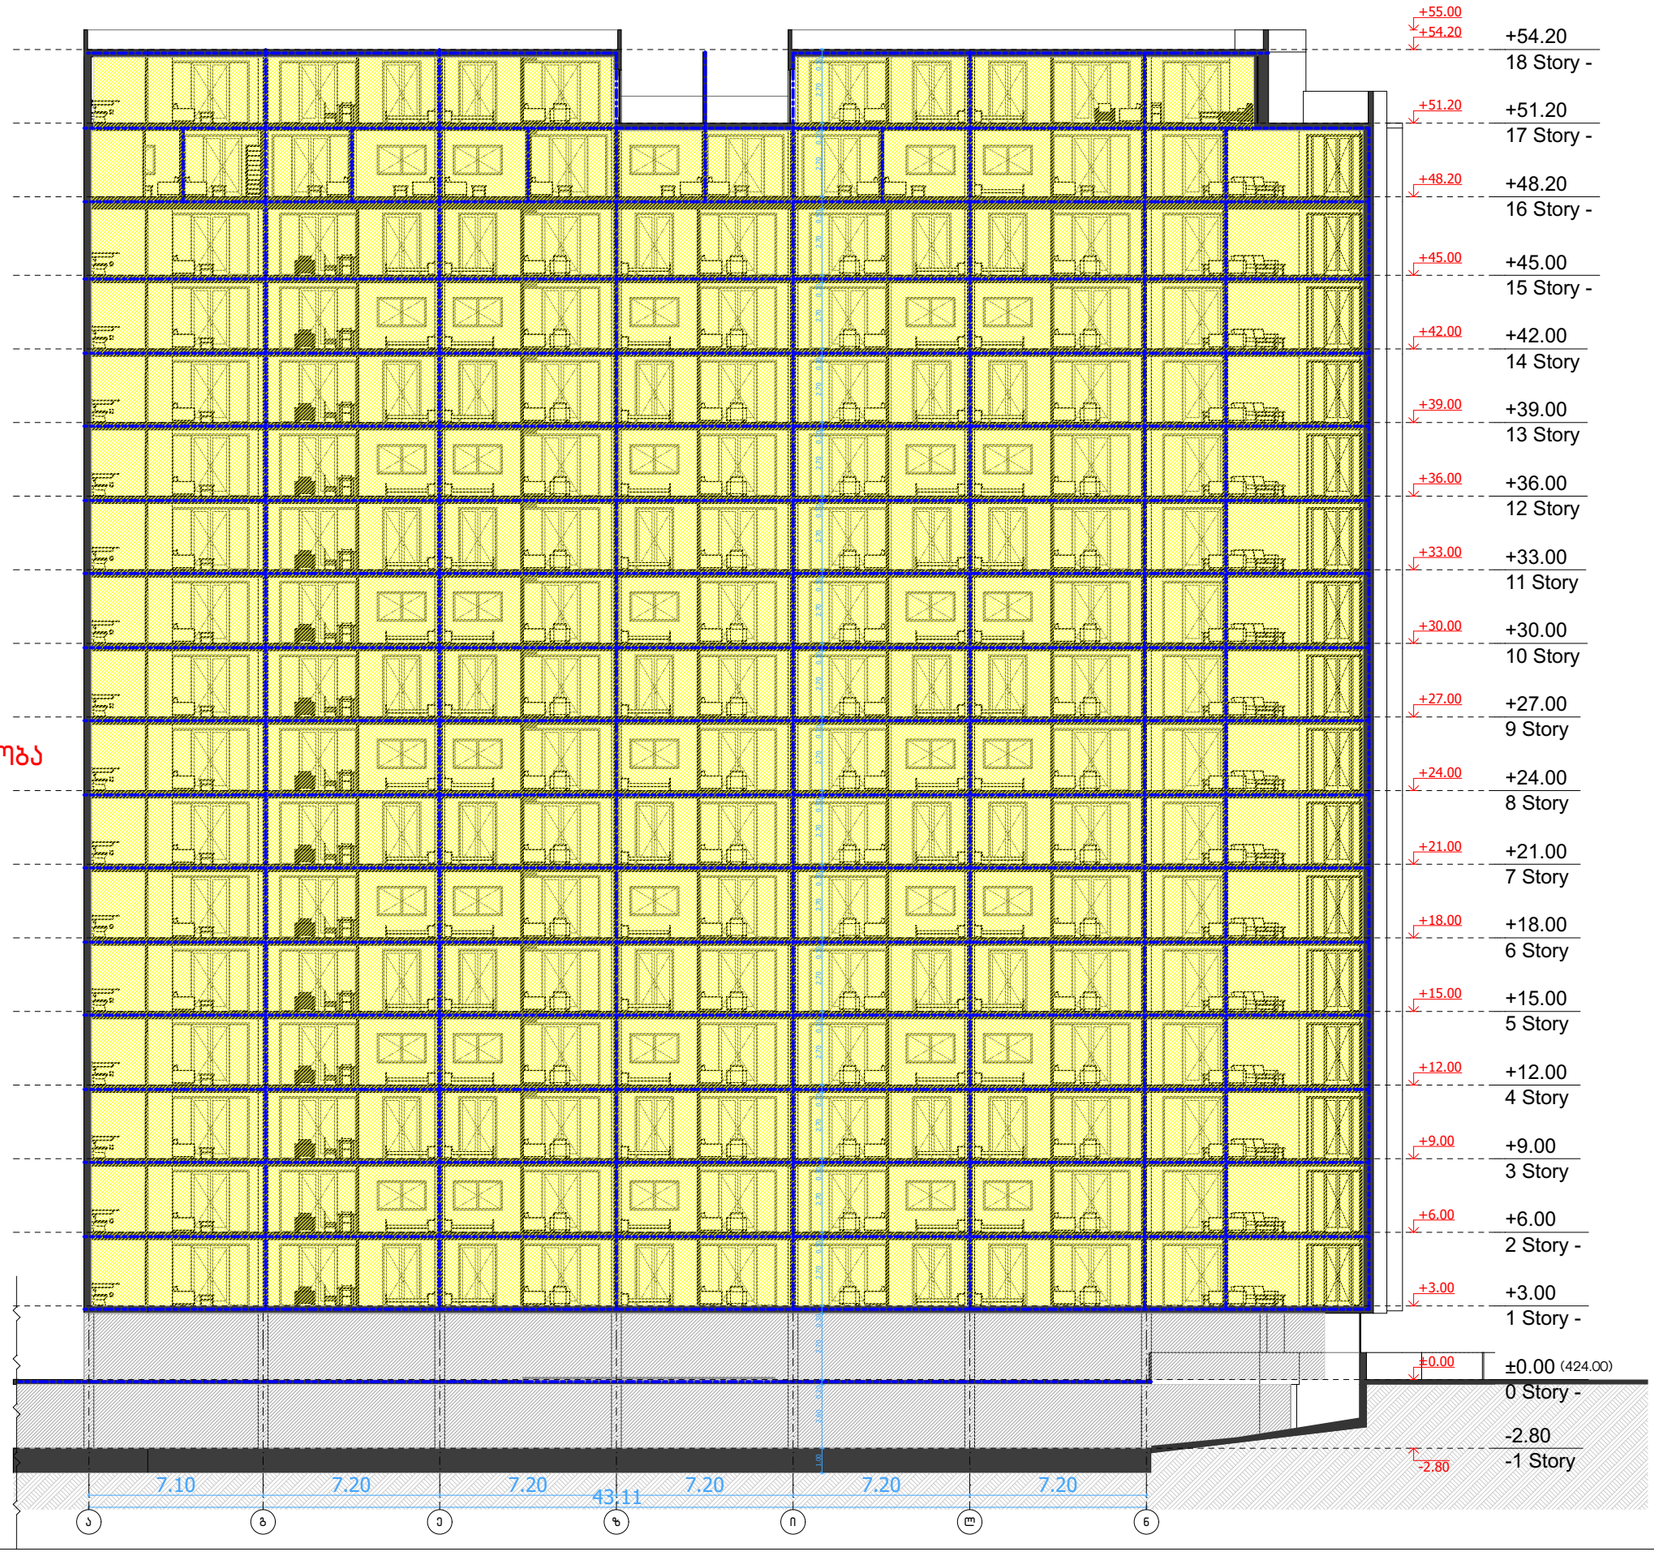

ARCHCENTER

საპროექტო ორგანიზაცია Design Team
შპს "არქცენტრი"
ქ. თბილისი, მ. გელოვანის 24
ტელ: +995 597 744 977
ელ ფოსტა: ARCH.CENTRE@OUTLOOK.COM

დირექტორი	მ. მენთეშაშვილი	
არქიტექტორი	ნ. ანსიანი	
არქიტექტორი	გ. ბოლოთაშვილი	
არქიტექტორი	თ. ხუციშვილი	

დამკვეთი შპს ,,იქსმშენ დეველოპმენტი''
Client ს/კ 405243482

დამკვეთის № Contract №	პროექტის № Project №
15/19	15/19

პროექტის სახელწოდება
Project Name
მრავალბინიანი საცხოვრებელი შენობის პროექტი ქ. თბილისში ''გ'' ბლოკი

მისამართი Adress: ქ. თბილისი, ნოდარ ბოხუას №10 ს/კ 01.13.02.005.006

ფურცლის სათაური
Name: შენობა-ნაგებობების უსაფრთხოების წესებთან შესაბამისობა (ბლოკი ''გ'' ჭრილი II) მ. 1:250

ლეგენდა Legend
საკადასტრო საზღვარი

ფურცლის სტანდარტი Paper Format	სტადია Stage	არქიტექტურული ნაწილი
A3	თარიღი Date	10/01/2020
	ინდექსი Index	
42.0 x 29.7	ფურცლები Pages	