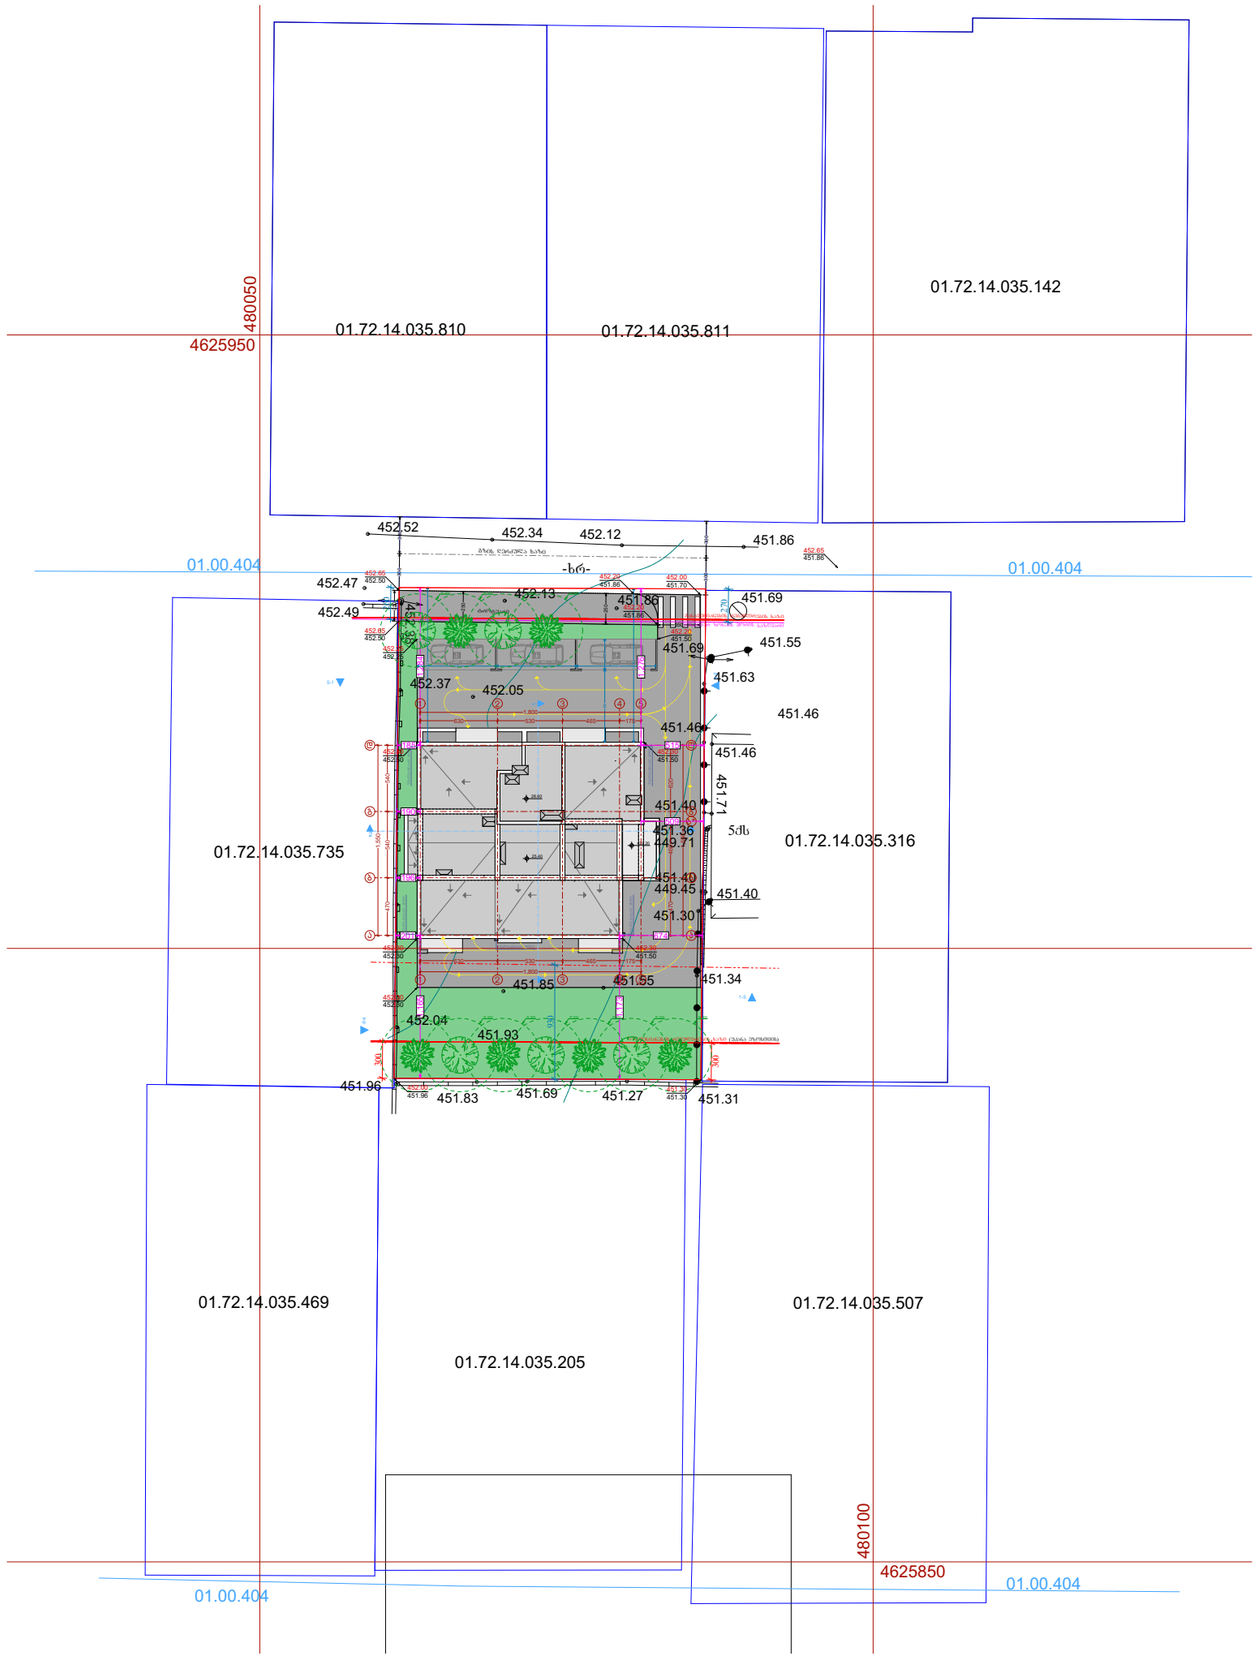



| ფორმატი A-3 | თბილისი 2021წ. | ფაილის სახელი |
|---|---|---|
| | დაკვეთა № | |

შენობა ნაგებობის შუნჭცია:

მრავალბინიანი საცხოვრებელი სახლი

# გენერალური გეგმა
მაშტაბი: 1/500

ტექ მაჩვენებლები

1. მთ.გზა
2. ტროტუარი
3. სამანქანო შემოსასვლელი
4. საპროექტო შენობა
5. ღია ავტოსადგომი
6. გამწვანება

პირობითი ნიშნები:

- ნაკვეთის საზღვარი
- ჭრილის ხაზი
- არქიტექტურული ნიშნული

დამკვეთი: შ.პ.ს "კანტი"

მისამართი:
ქ. თბილისი, სოფელი დიღომი, ასმათის ქუჩა, №16

საკ. კოდი: (01.72.14.035.264)

| თარიღი | 22/02/2021წ. |
|---|---|
| კორექტირება | |


| № | კორექტირება | თარიღი |
|---|---|---|
| 1 | | |
| 2 | | |
| 3 | | |
| 4 | | |
| 5 | | |
| 6 | | |

საპროექტო ორგანიზაცია

| თანამდებობა | გვარი | ხელმოწერა |
|---|---|---|
| დირექტორი | გ. ბენდელიანი | |
| არქიტექტორი | ი. გოგოხია | |
| შესრულა | ი. გოგოხია | |
| | | |

| საპროექტო ლოგო | მისამართი |
|---|---|
| BIJI ARCHITECTURE | ქ. თბილისი<br>მ. შავთველის ქ° ოფისი №1<br>TEL: 595 55-35-74<br>599 75-28-88 |

| მასშტაბი | მ 1:100 | |
|---|---|---|
| თარიღი | 22/02/2021წ. | |
| სტადია | ფორმატი | შეკრული |
| პროექტი | A-3 | |

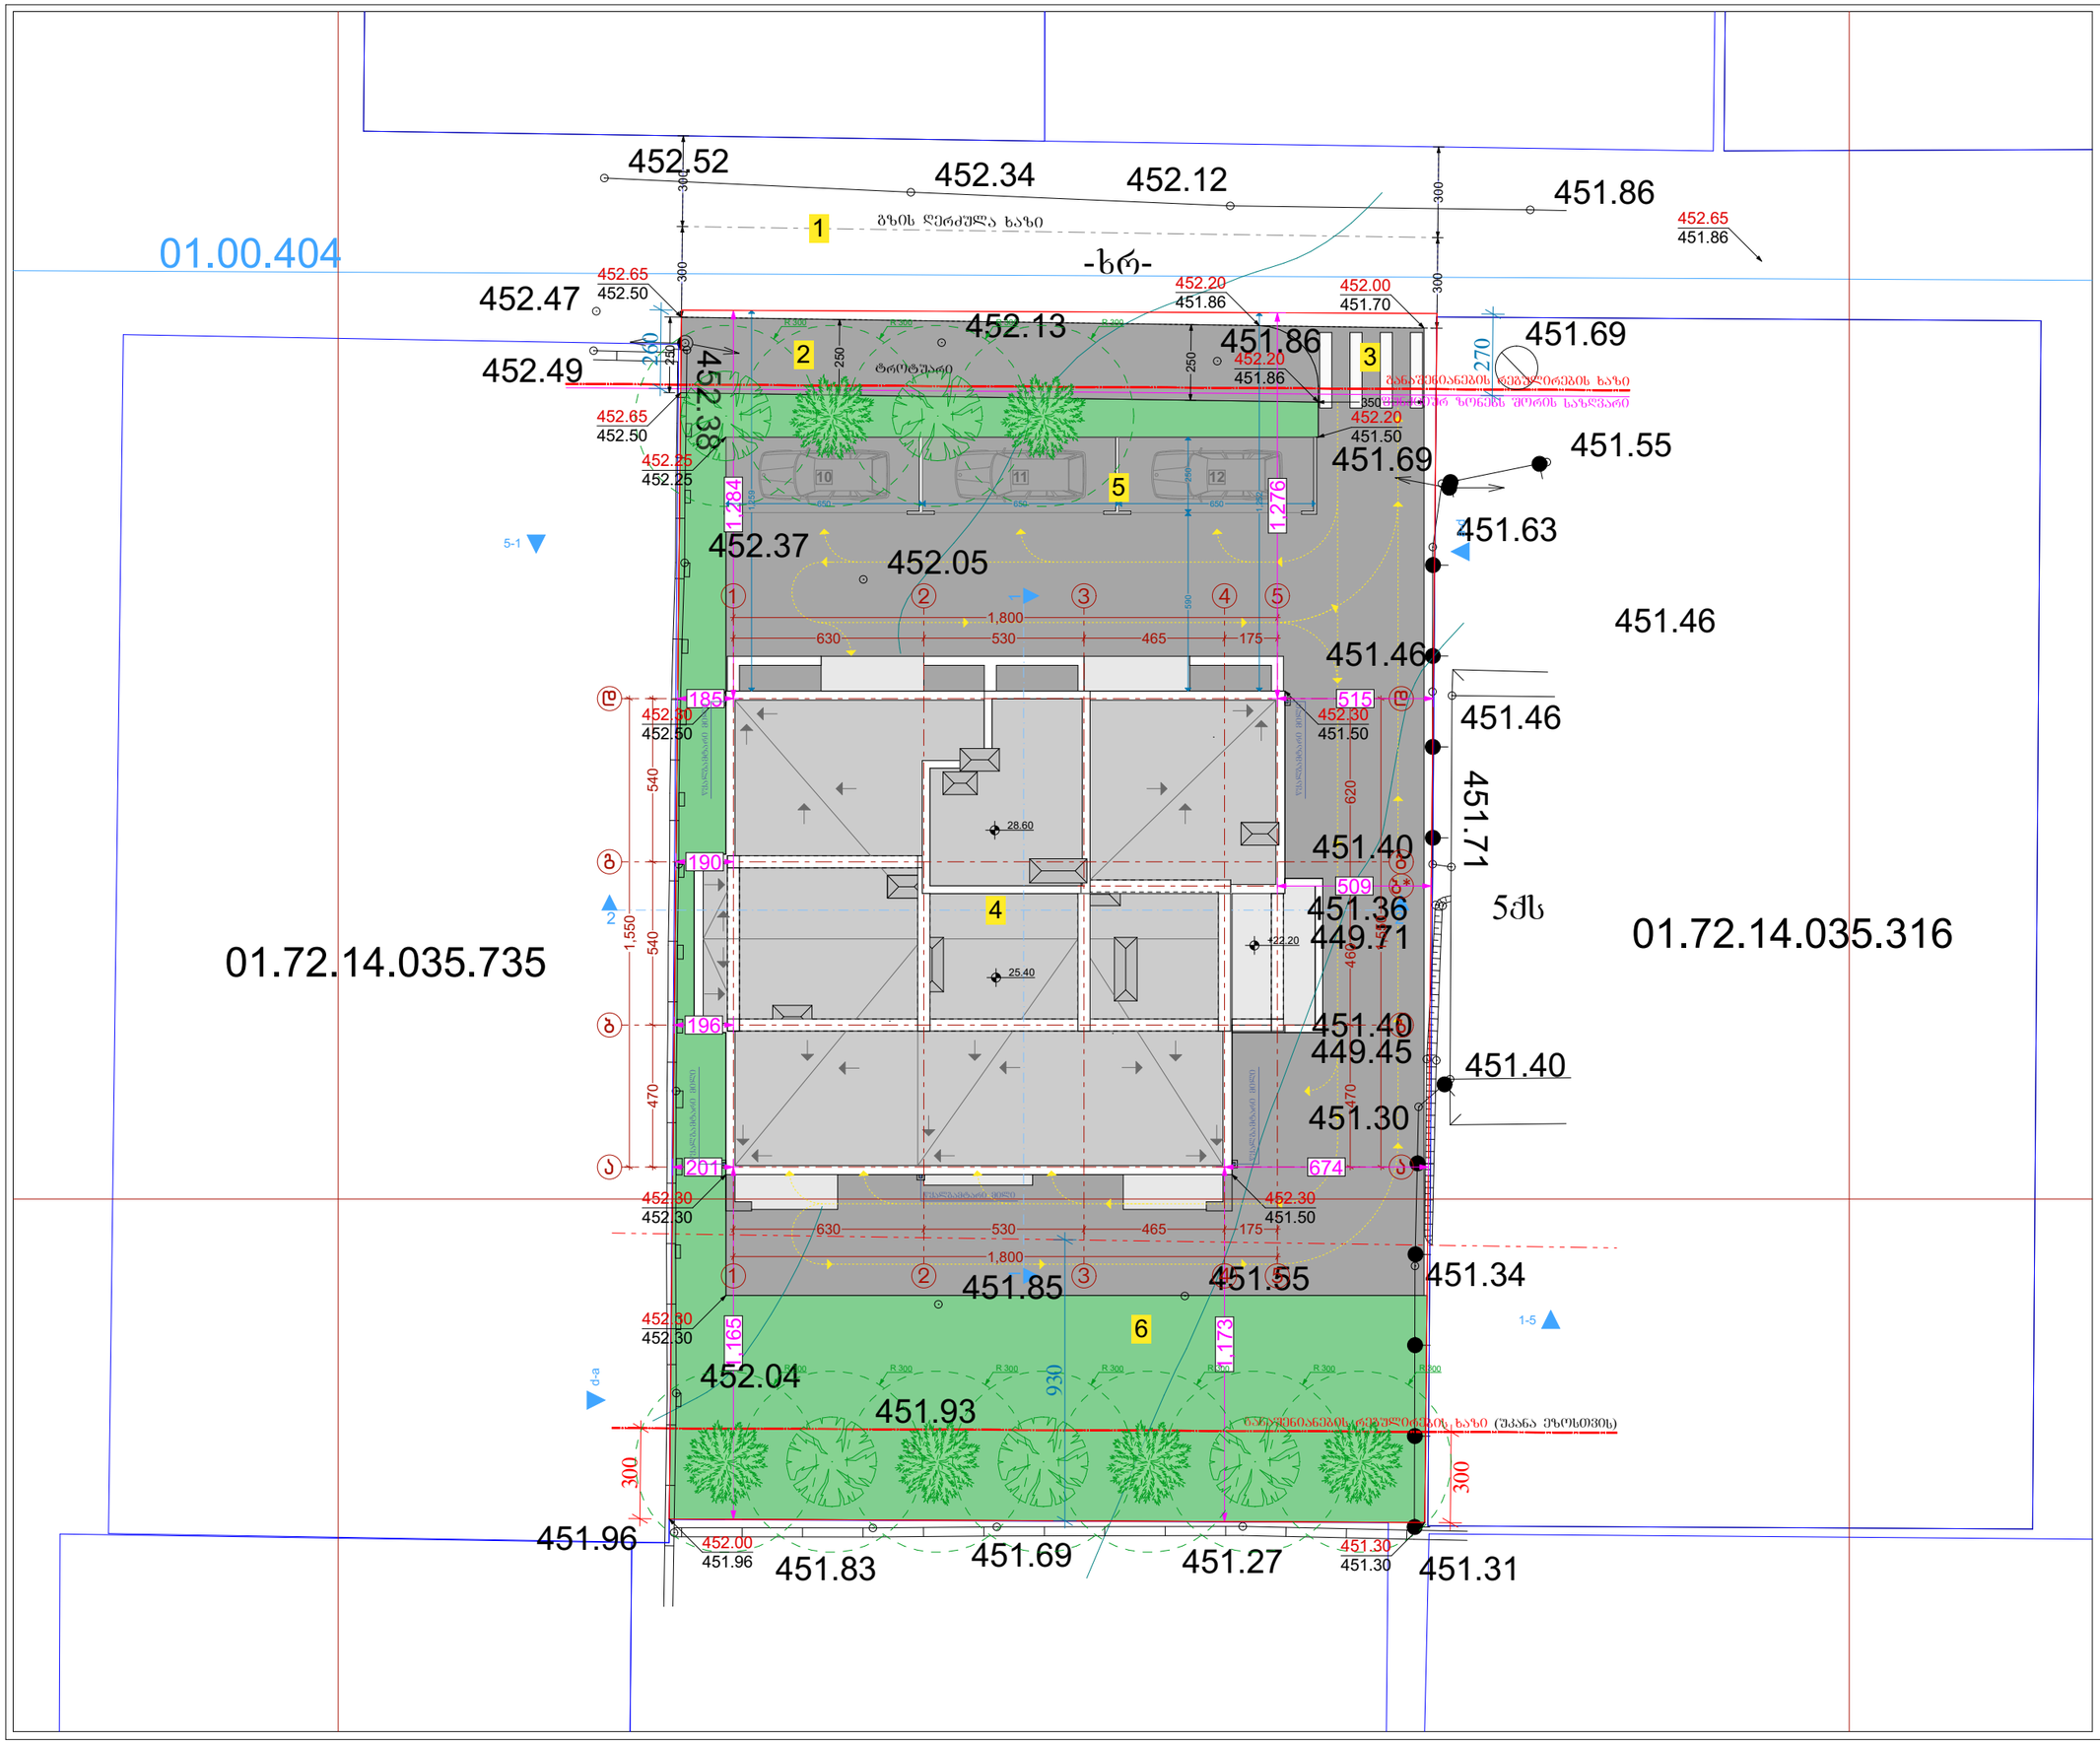


| | | | |
|---|---|---|---|
| ფორმატი A-3 | თბილისი 2021წ. | დაკვეთა № | ფაილის სახელი |

შენობა ნაგებობის შუნჭცია:

მრავალბინიანი საცხოვრებელი სახლი

## გენერალური გეგმა
მაშტაბი: 1/200

ტექ მაჩვენებლები

1. მთ.გზა
2. ტროტუარი
3. სამანქანო შემოსასვლელი
4. საპროექტო შენობა
5. ღია ავტოსადგომი
6. გამწვანება

პირობითი ნიშნები:

- ნაკვეთის საზღვარი
- ჭრილის ხაზი
- არქიტექტურული ნიშნული

დამკვეთი: შ.პ.ს "კანტი"

მისამართი:
ქ. თბილისი, სოფელი დიღომი, ასმათის ქუჩა, №16

საკ. კოდი: (01.72.14.035.264)

| თარიღი | 22/02/2021წ. |
|---|---|
| კორექტირება | |

| № | კორექტირება | თარიღი |
|---|---|---|
| 1 | | |
| 2 | | |
| 3 | | |
| 4 | | |
| 5 | | |
| 6 | | |

საპროექტო ორგანიზაცია

| | | |
|---|---|---|
| თანამდებობა | გვარი | ხელმოწერა |
| დირექტორი | გ. ბენდელიანი | |
| არქიტექტორი | ი. გოგოხია | |
| შესრულა | ი. გოგოხია | |
| | | |

საპროექტო ლოგო | მისამართი

BIJI ARCHITECTURE

ქ. თბილისი
მ. შავთველის I ფ. №1
TEL: 595 55-35-74
599 75-28-88


| | | |
|---|---|---|
| მასშტაბი | მ 1:100 | |
| თარიღი | 22/02/2021წ. | |
| სტადია | ფორმატი | შეკრული |
| პროექტი | A-3 | |

შ.პ.ს ალფა" ( ს/ნ 405298574 )

*L.T.D ALFA*

ქალაქი თბილისი, სოფელი დიღომი, (ს/კ: 01.72.14.035.264)
მეს. დოდო ცხადაია (პ/ნ. 19001096784) საკუთრებაში არსებული 1000 კვ.მ. სასოფლო-სამეურნეო
დანიშნულების მიწის ნაკვეთების და მისი მიმდებარე ტერიტორიის ტოპოგრაფიული

# გეგმა

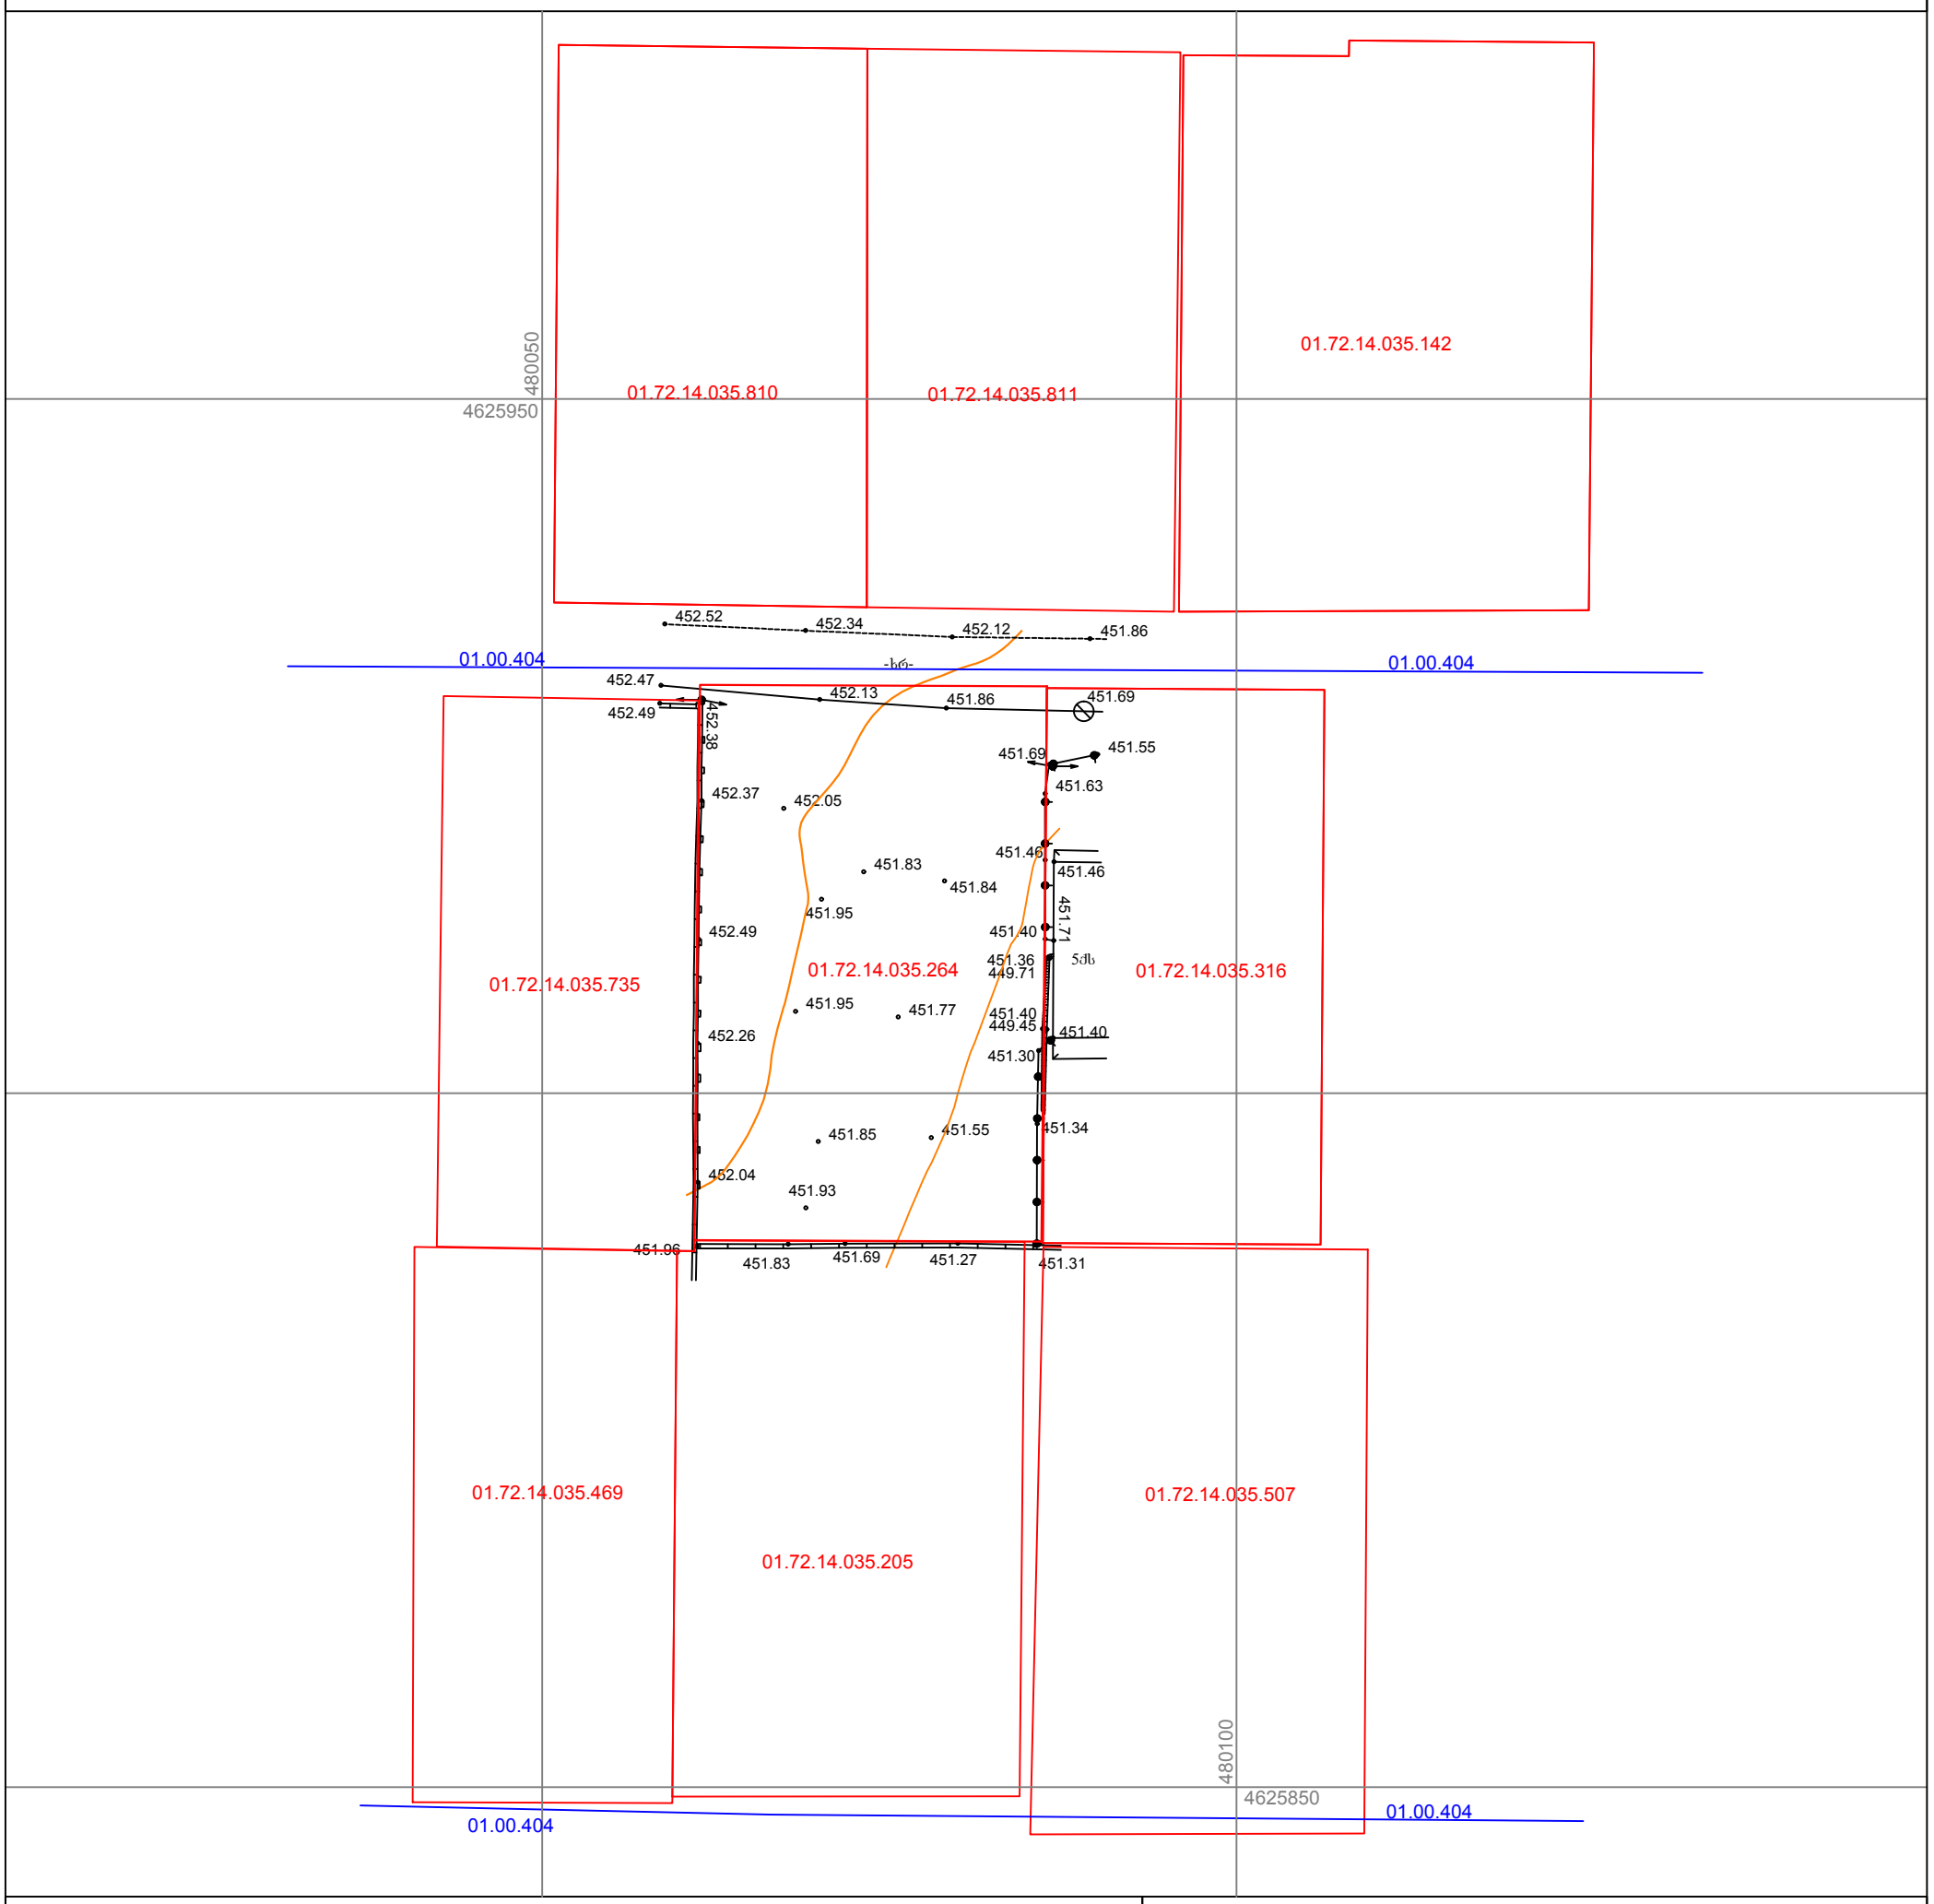


## პირობითი აღნიშვნები

WGS 1984-ის კოორდინატთა სისტემის UTM პროექცია

| | | | |
|---|---|---|---|
| ძხ | საცხ. შენობა | ხის ღობე | წ წყალგაყვანილობა |
| ძა | არასაცხ. შენობა | ღობე | |
| | ფარდული | ქვის კედელი | გ გაზი |
| | მშენებარე შენობა | კედელი | კ კანალიზაცია |
| | წიწვოვანი ხე | ფლატე | სან სანიაღვრე |
| | ფოთლოვანი ხე | რკინიგზა | კავშირგაბმულობა |
| | ხილკენკროვანი | სამეთვალყურეო ჭები | ელ. ქსელები |
| | მცენარე | ელ. გადამცემი ხაზი | თბ გათბობა |
| | გარე განათება | | |

შენიშვნა:1) გეგმაზე დატანილია საჯარო რეესტრში რეგისტრირებული ნაკვეთის საზღვრები

2) ვინაიდან გეგმაზე დატანილია მხოლოდ რეგისტრირებული მიწისქვეშა კომუნიკაციები მათი მდებარეობების დაზუსტება მოხდეს ყველა კომუნიკაციის წარმომადგენლებთან


შ.პ.ს ალფა" ( ს/ნ 405298574 )


ქ.თბილისი.ნუცუბიძის ფერდობი IV მ/რ კორპუსი №4

ltd.alfa2018@gmail.com MOB: 591 99 46 46


| | | |
|---|---|---|
| დირექტორი: | | დ. როგავა |
| აზომა: | | ა. მგალობლი |
| დახაზა: | | ა. მგალობლი |
| დამკვეთი | | ფ. ცხადაია |
| მასშტაბი: 1:500 | | 28.08.2020წ. |

# თბილისის არქიტექტურა

ქალაქ თბილისის მუნიციპალიტეტის საჯარო სამართლის იურიდიული პირი

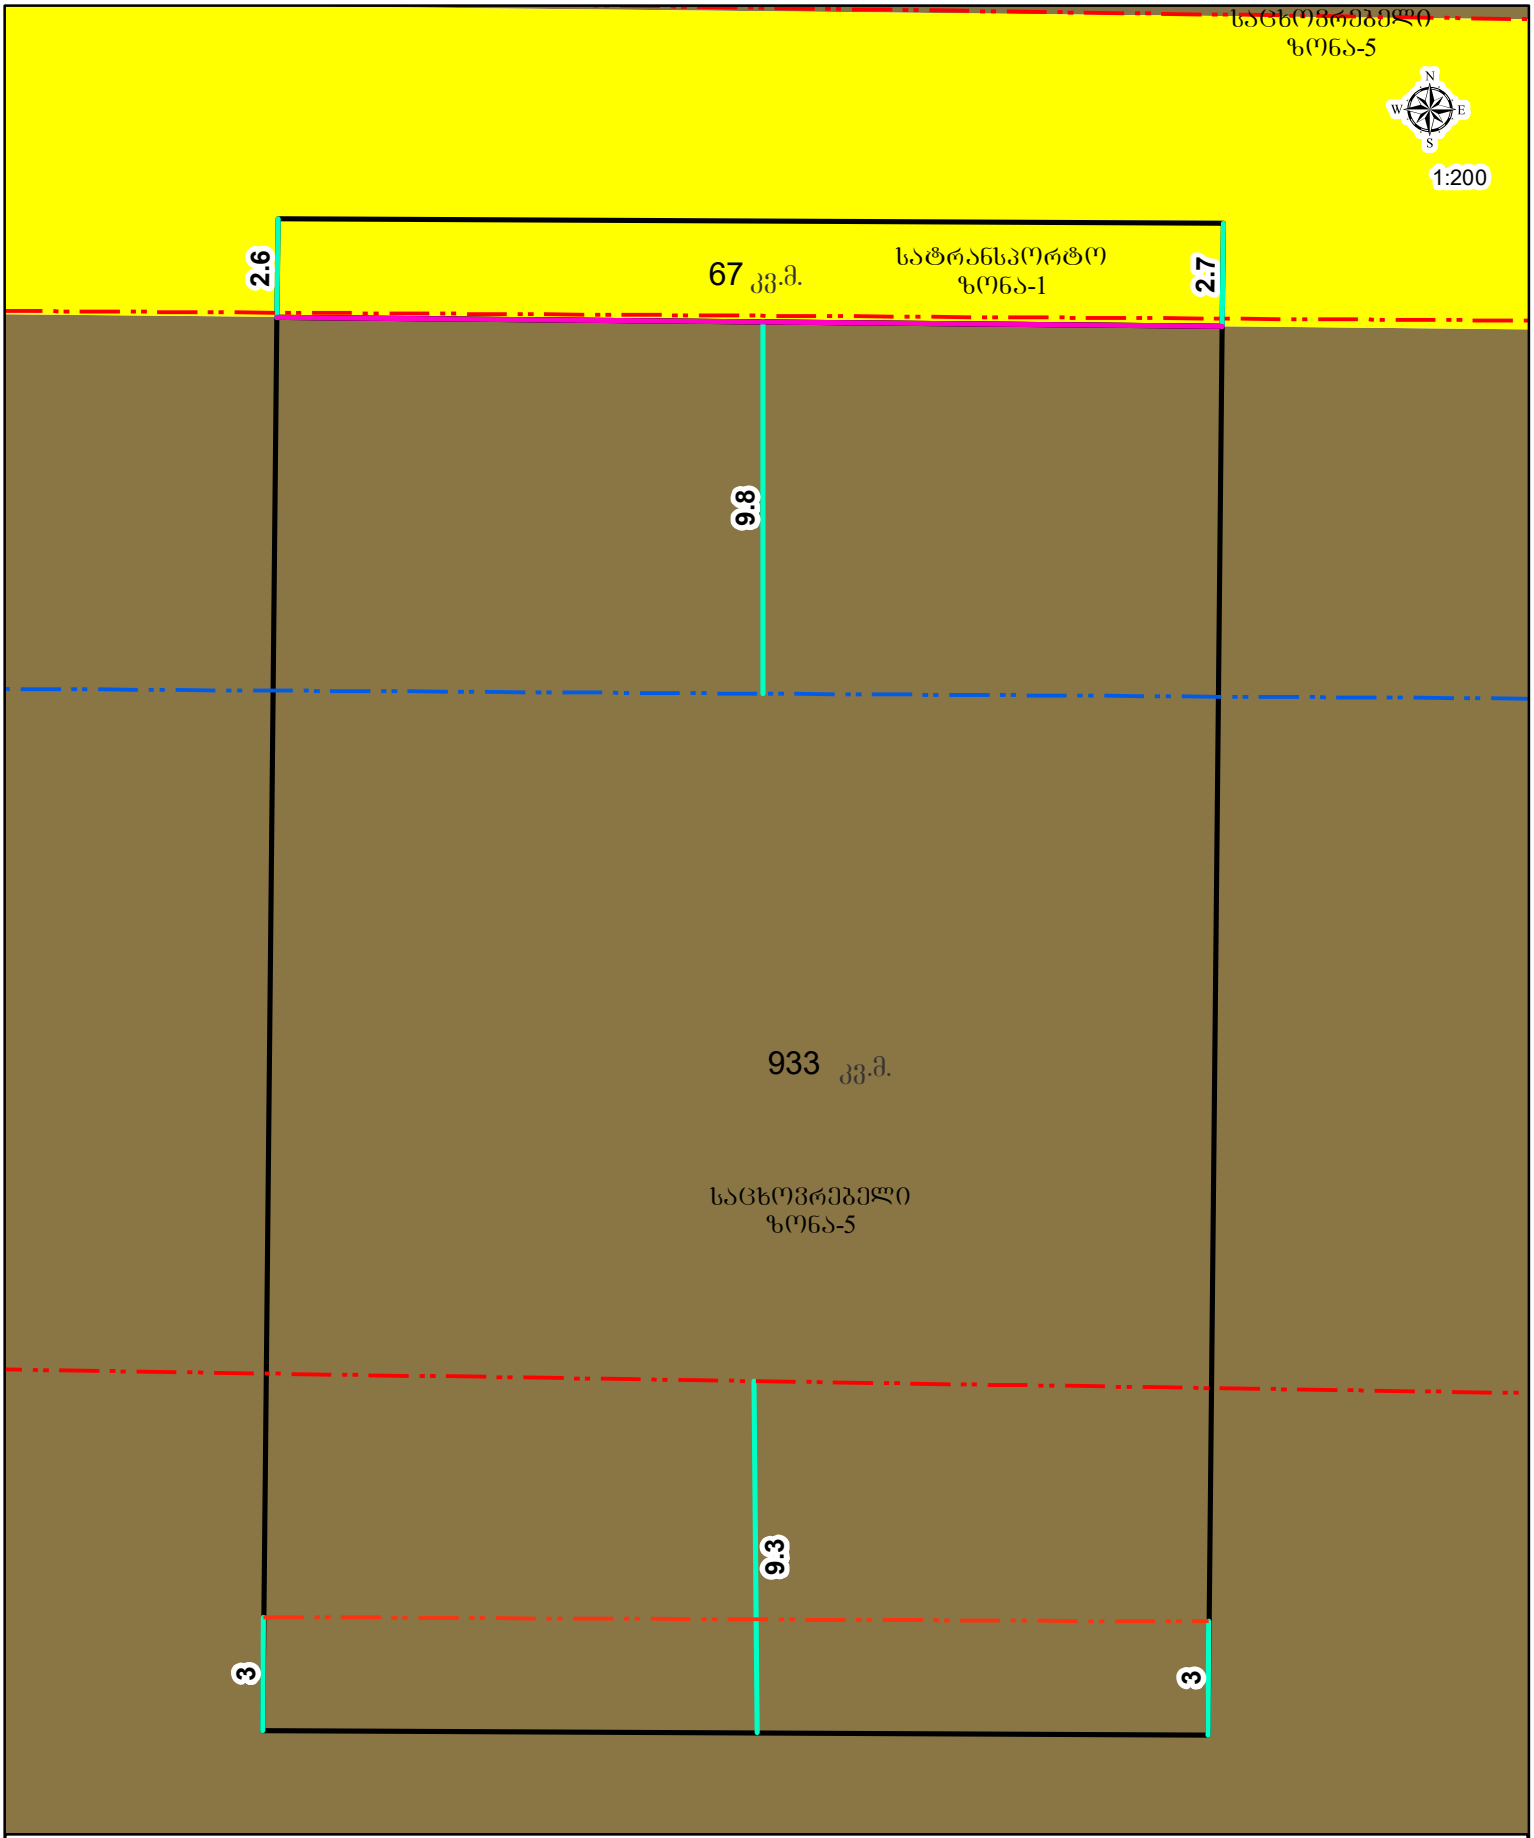


## პირობითი აღნიშვნები

- საპროექტო მიწის ნაკვეთი
- განაშენიანების რეგულირების ხაზი(შკანა ეზოსთვის)
- განაშენიანების რეგულირების სავალდებულო ლურჯი ხაზი
- განაშენიანების რეგულირების ხაზი
- შუნქციურ ზონებს შორის საზღვარი