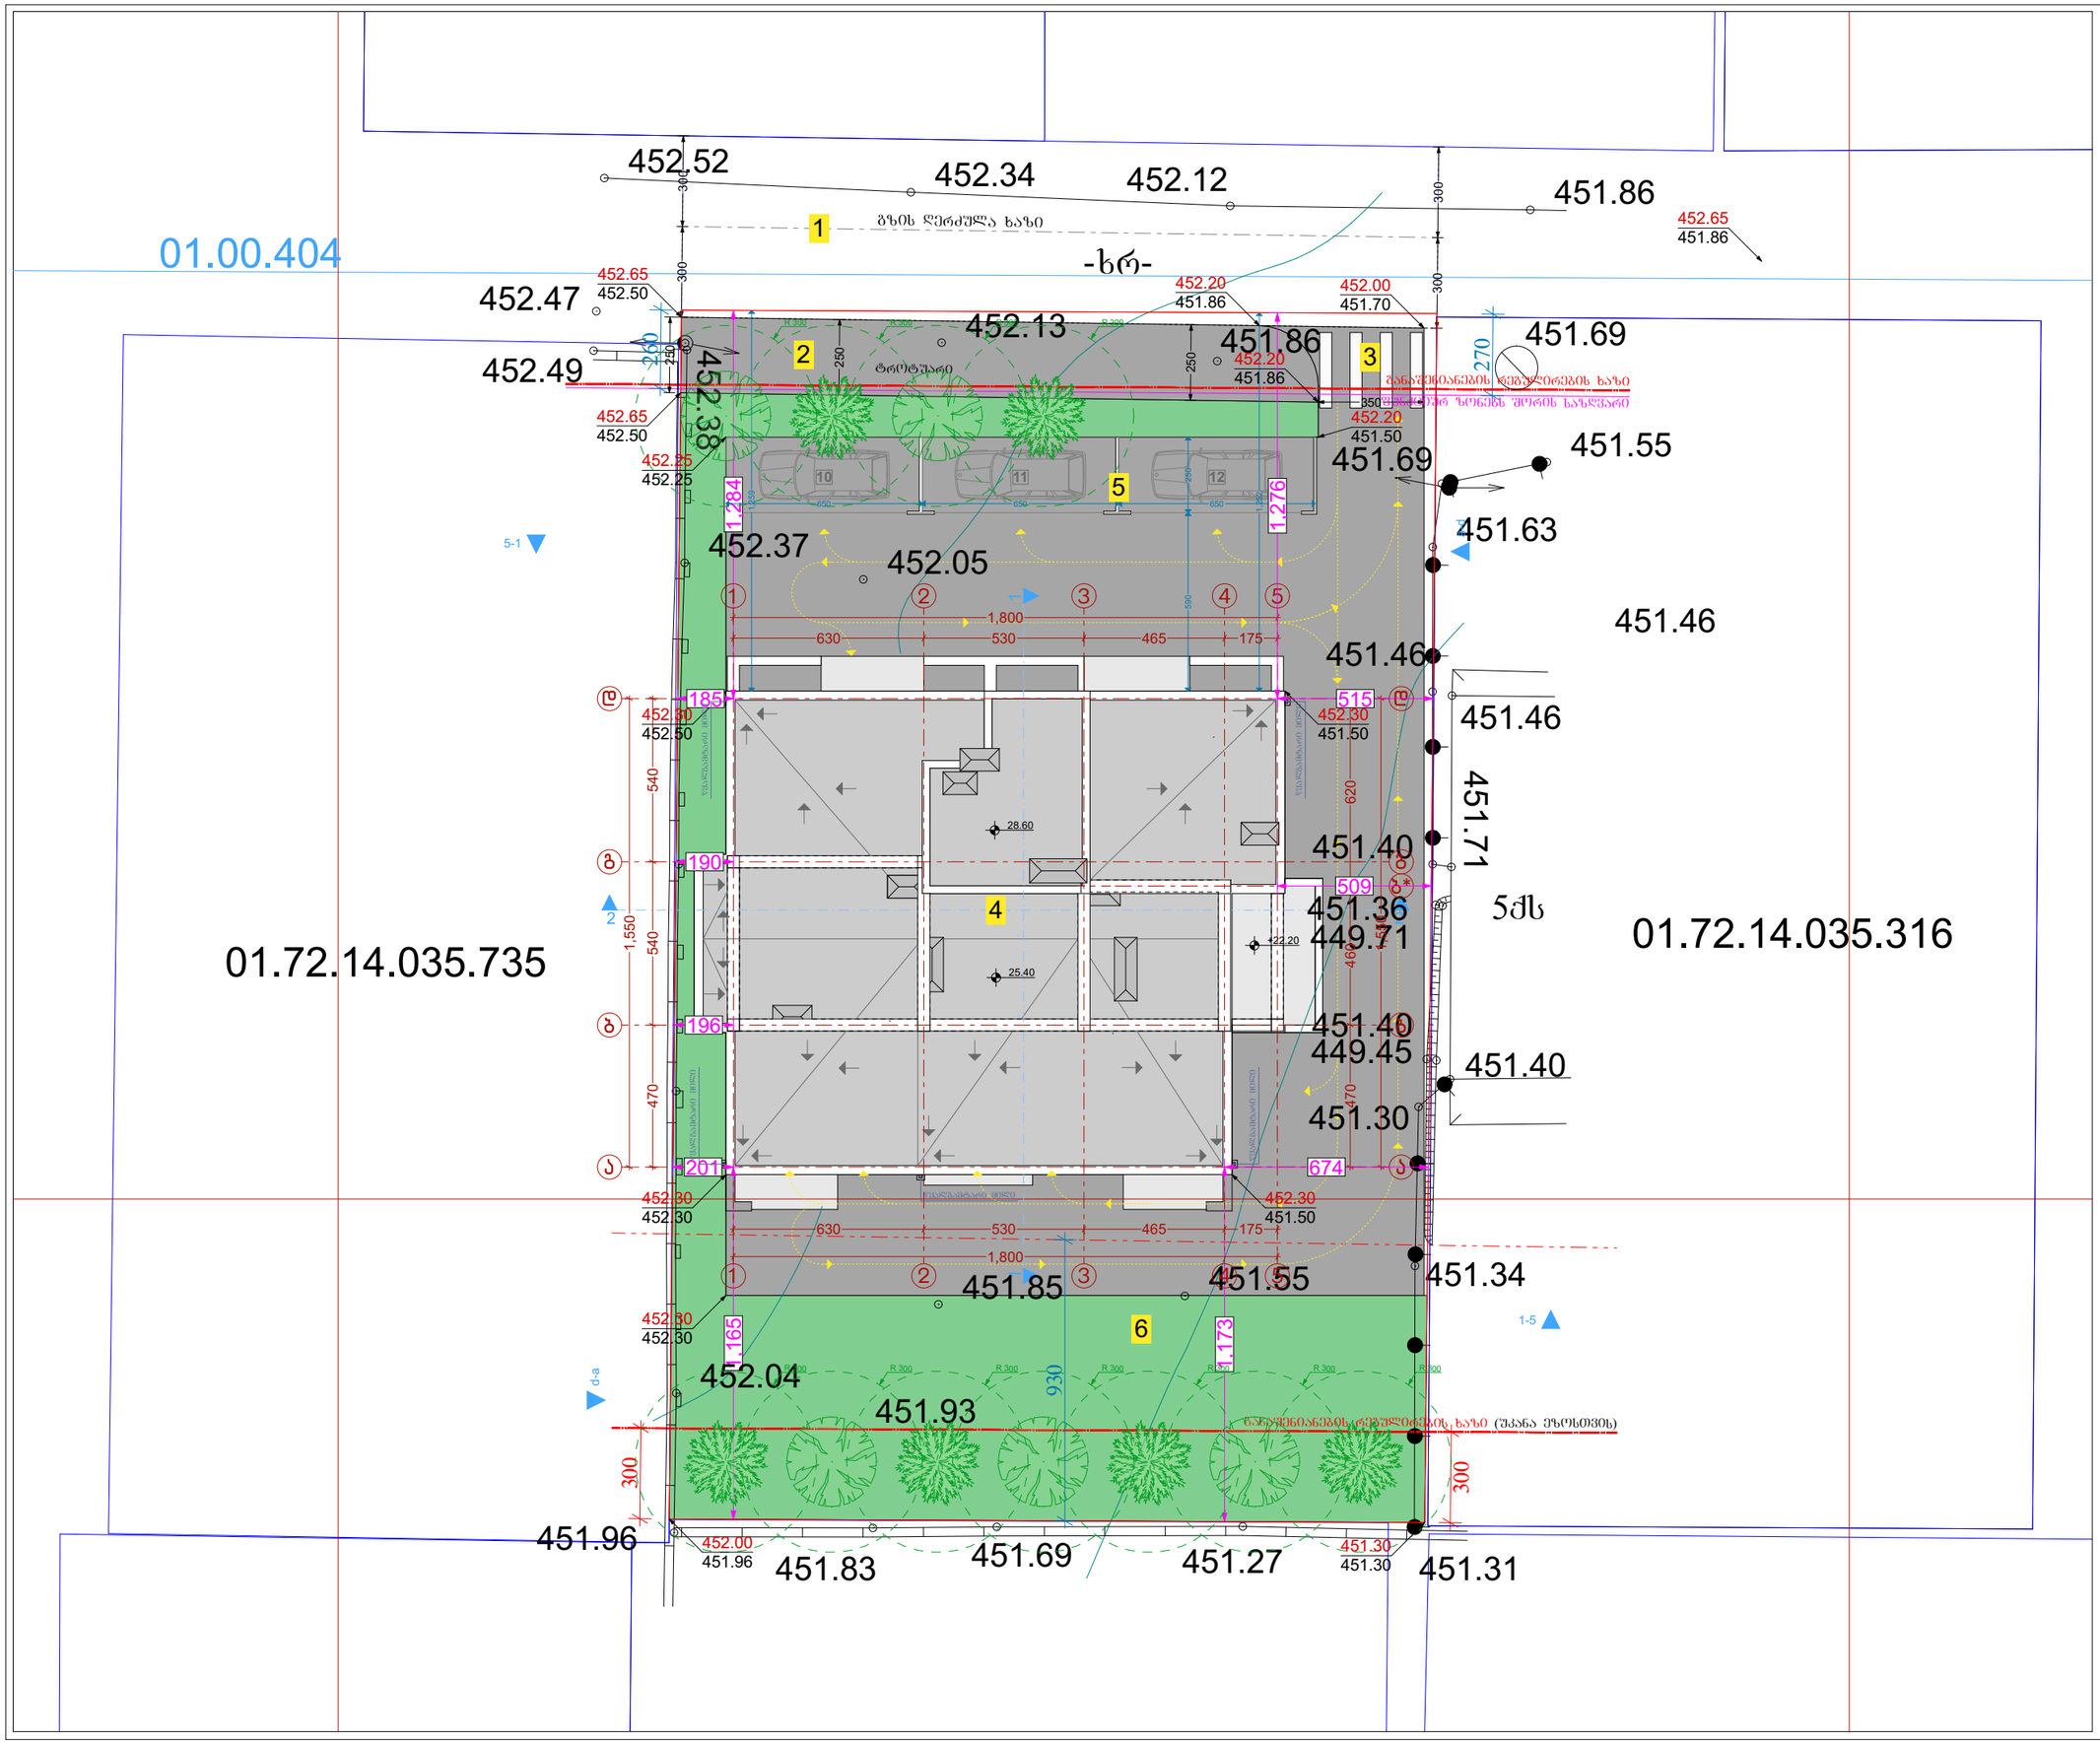

ფორმატი A-3	თბილისი 2021წ.	დაკვეთა №	ფაილის სახელი

შენობა ნაგებობის შუნჭცია:

მრავალბინიანი საცხოვრებელი სახლი

გენერალური გეგმა
მაშტაბი: 1/200

ტექ მაჩვენებლები

1. მთ.გზა
2. ტროტუარი
3. სამანქანო შემოსასვლელი
4. საპროექტო შენობა
5. ღია ავტოსადგომი
6. გამწვანება

პირობითი ნიშნები:

- ნაკვეთის საზღვარი
- ჭრილის ხაზი
- არქიტექტურული ნიშნული

დამკვეთი: შ.პ.ს "კანტი"

მისამართი:
ქ. თბილისი, სოფელი დიღომი, ასმათის ქუჩა, №16

საკ. კოდი: (01.72.14.035.264)

თარიღი	22/02/2021წ.
კორექტირება	

№	კორექტირება	თარიღი
1		
2		
3		
4		
5		
6		

საპროექტო ორგანიზაცია

თანამდებობა	გვარი	ხელმოწერა
დირექტორი	გ. ბენდელიანი	
არქიტექტორი	ი. გოგოხია	
შესრულა	ი. გოგოხია	

საპროექტო ლოგო | მისამართი

BIJI ARCHITECTURE

ქ. თბილისი
მ. შავთველის I ფ. №1
TEL: 595 55-35-74
599 75-28-88

მასშტაბი	მ 1:100	
თარიღი	22/02/2021წ.	
სტადია	ფორმატი	შეკრული
პროექტი	A-3	