

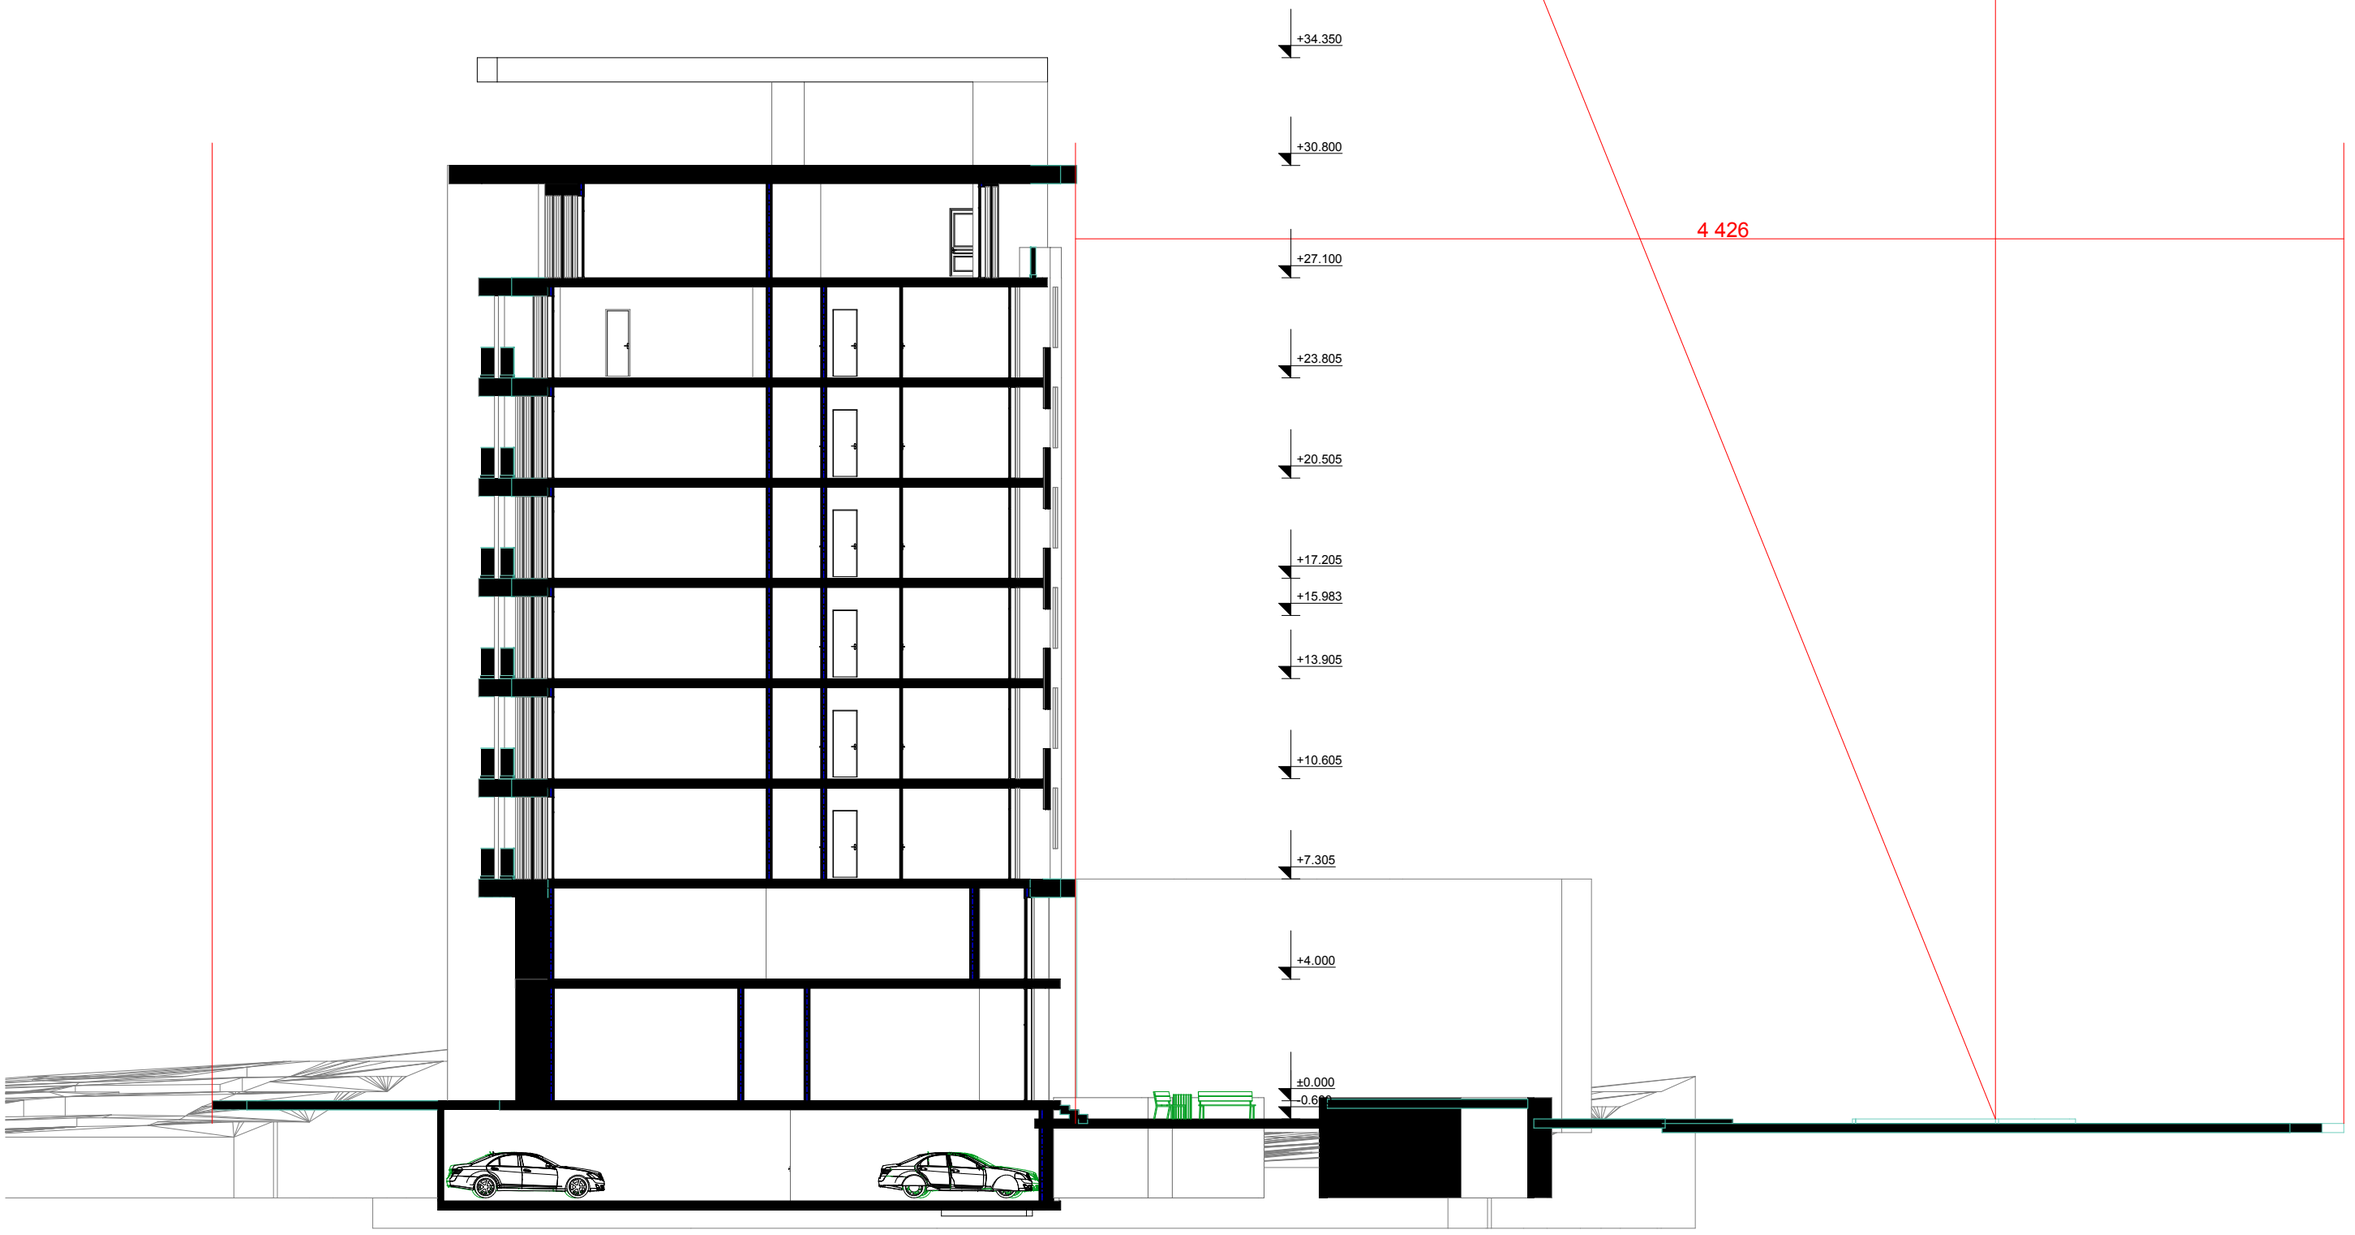

			მრავალფუნქციური კომპლექსი	
			წინასაპროექტო ესკიზი	სტადია ტპ
პრ.არქიტექტორი		ი.შიხიაშვილი	სიმაღლის სქემა	ფურც. № ას-
			მ.1:100	ინვ. № ფურცლები

სკვერის რეაბილიტაციის გეგმა



misamarTi	qalaqi Tbilisi, c. dadianis quCa #100	miwis nakveTis farTi kvm:	1103
		arasasoflo sameurneo daniSnulebis	
		S.p.s. "biji jgufi"	
		Seasrula	a. TevzaZe
		komp. uzrunvelyofa	
		masStabiL: 1:500	2019.06.20

saerTaSoriso sistemis koordinatebi
Robe mavrTulis
Zegli
qvis kedeli
sayrdeni kedeli
flate
qs as Senoba
mSen. mSenebare
farduli
a gza
kanalizacia
gazis mili
wylis mili
el-ganaTebis lampioni
komunikaciebis Webi
foTlovani xe
wiwvovani xe
buCqi
tuia
gazoni