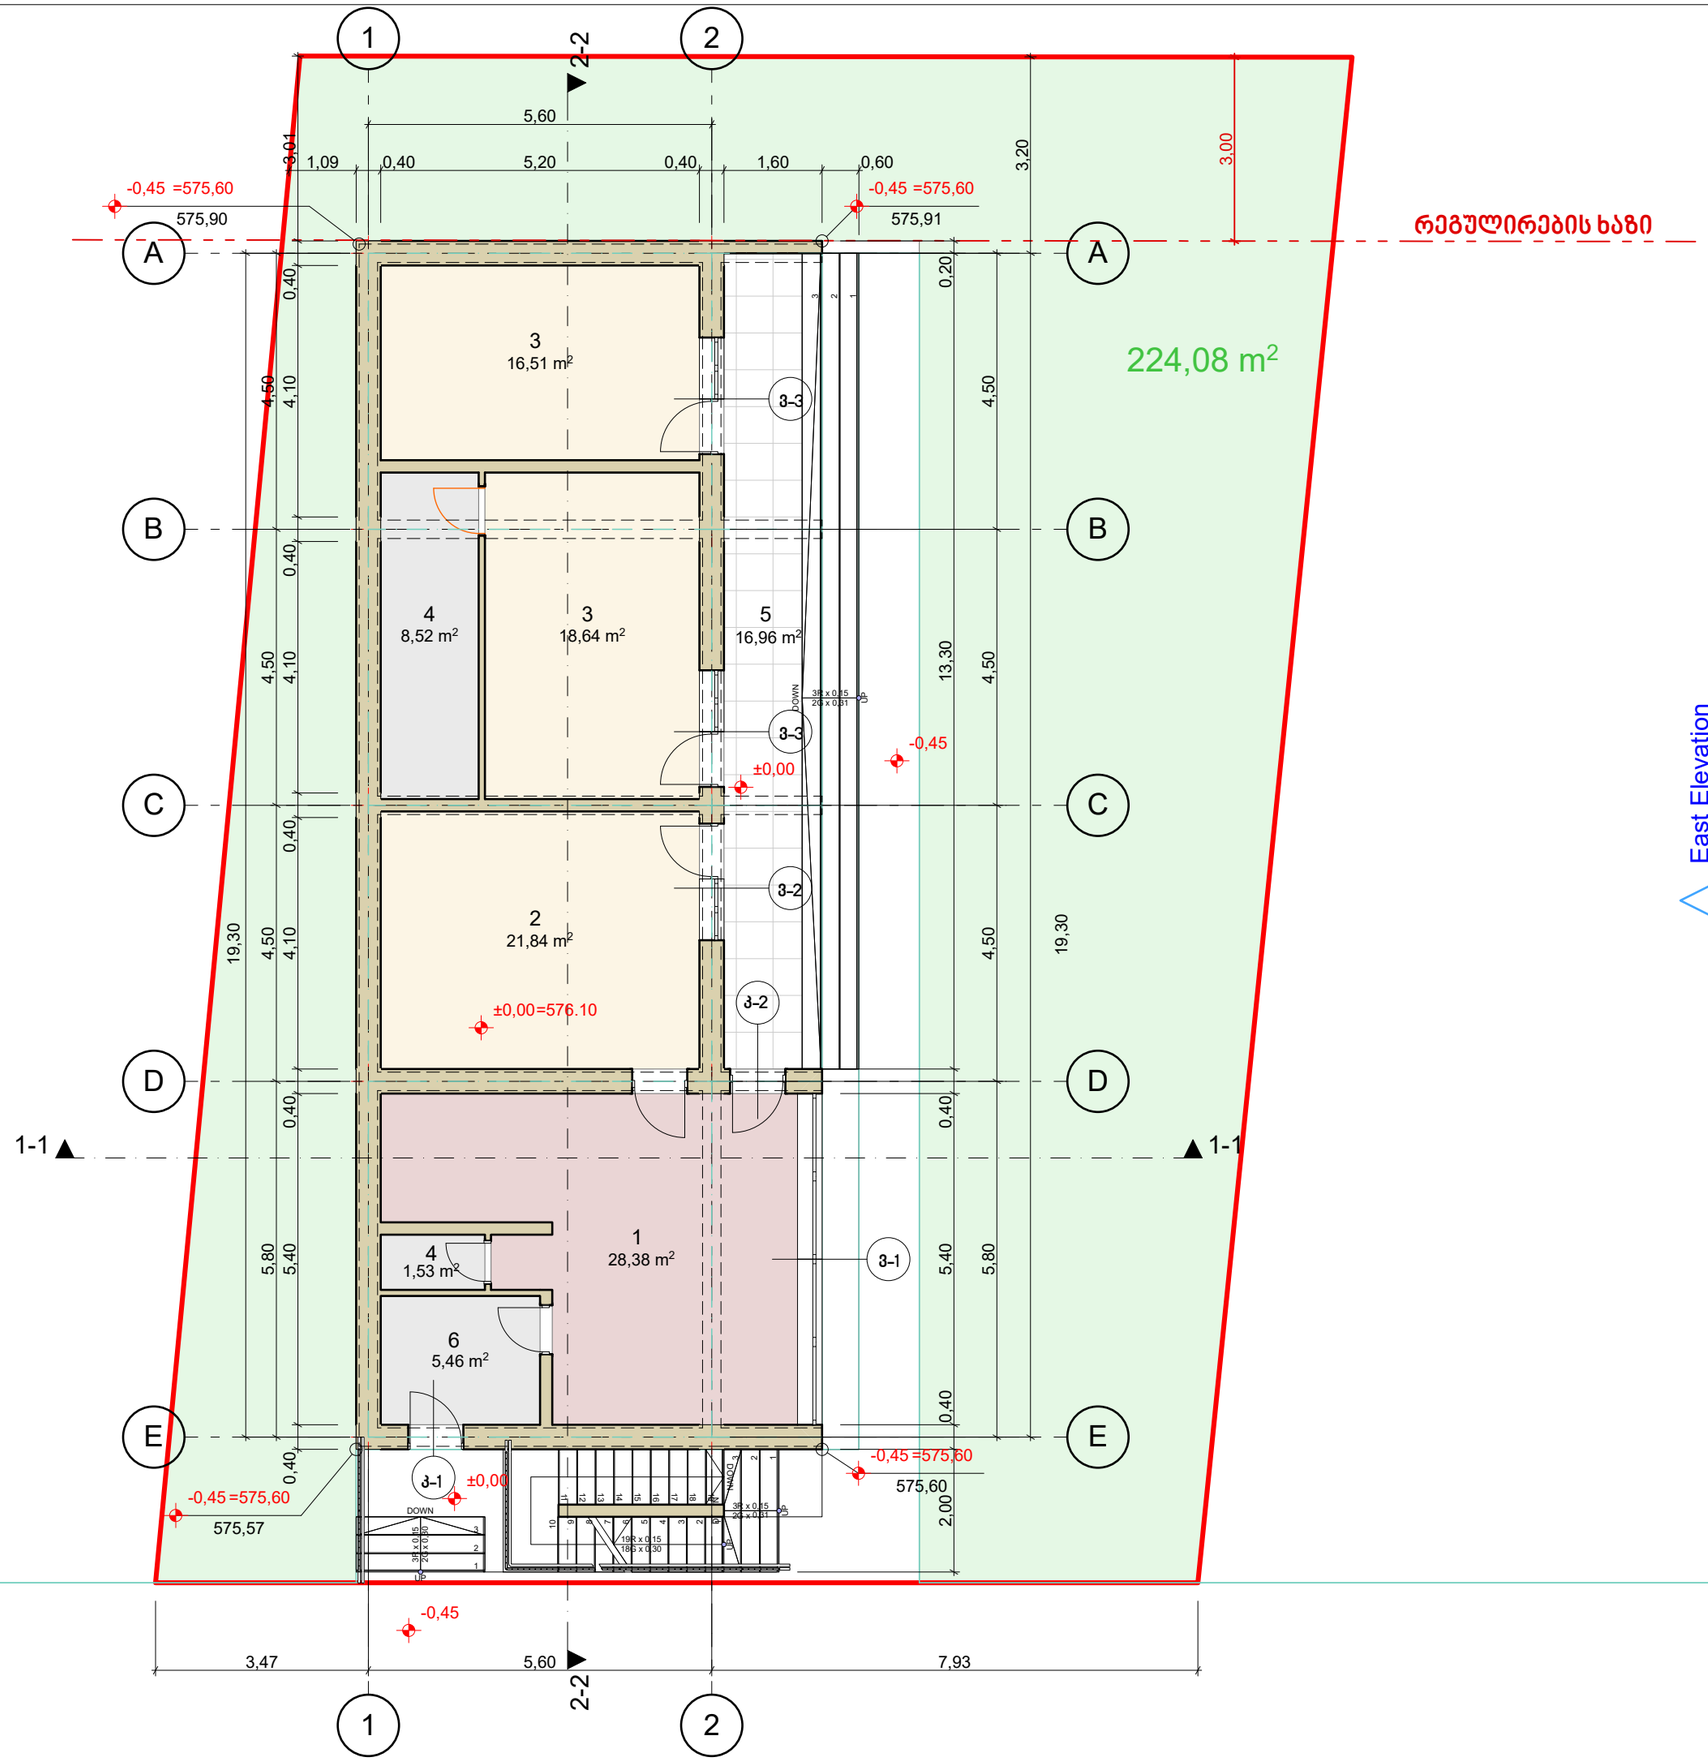


East Elevation

გეგმა ±0,00 ნიშნულზე
(პირველი სართული)

ექსპლიკაცია

1. სამზარეულო
2. საერთო ოთახი
3. საძინებელი
4. WC
5. ტერასა
6. დამხმარე სათავსო

## ინდივიდუალური ერთბიანიანი სახლოვრებელი სახლი

მისამართი: ქ.თბილისი, ხეხილსანერგე მეურნეობა
ს/კ 81.21.01.972

დამკვეთი:
ა.ი.პ სახელობის რწმენით მონათლულ ქრისტიან-
ბაპტისტთა ქ.თბილისის ქრისტე მაცხოვრის ეკლესია

ფურცლის სახელი :

პროექტის ნომერი :

თარიღი

მთ.არქიტექტორი თამაზ კვირიკაშვილი

A-3

მასშტაბი 1:100

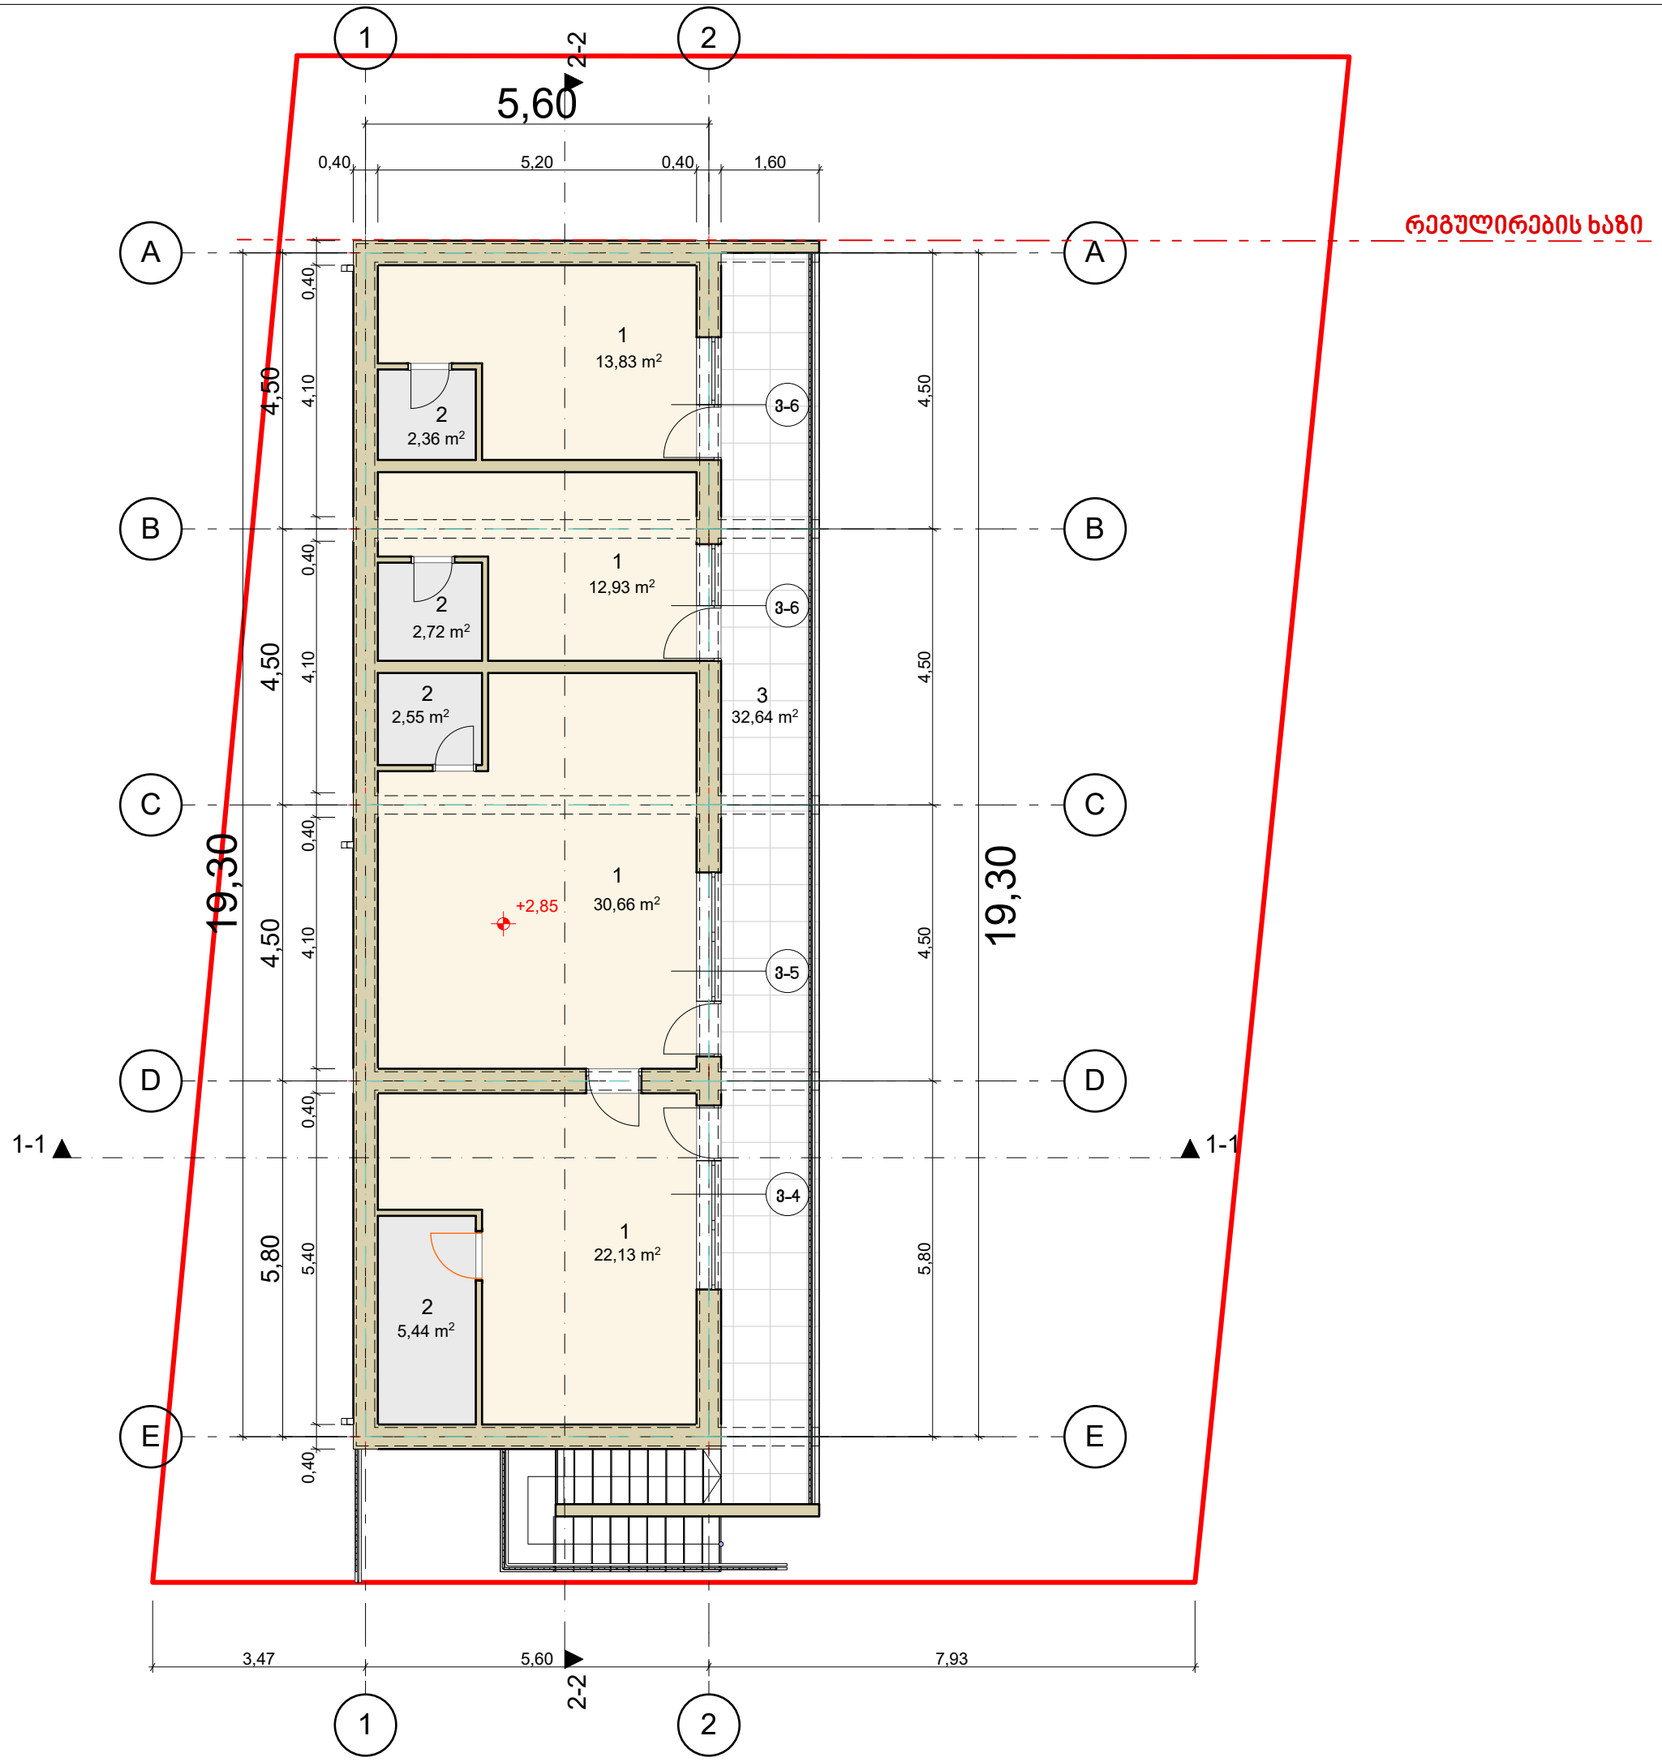


East Elevation

## გეგმა ±0,00 ნიშნულზე
## (მეორე სართული)

ექსპლიკაცია

1. საძინებელი
2. WC
3. ტერასა

## ინდივიდუალური ერთბიანიანი სახცოვრებელი სახლი

მისამართი: ქ.თბილისი, ხეხილსანერგე მეურნეობა
ს/კ 81.21.01.972

დამკვეთი:
ა.ი.პ სახელობის რწმენით მონათლულ ქრისტიან-ბაპტისტთა ქ.თბილისის ქრისტე მაცხოვრის ეკლესია

ფურცლის სახელი :

პროექტის ნომერი :

თარიღი

მთ.არქიტექტორი თამაზ კვირიკაშვილი

A-3

მასშტაბი 1:100

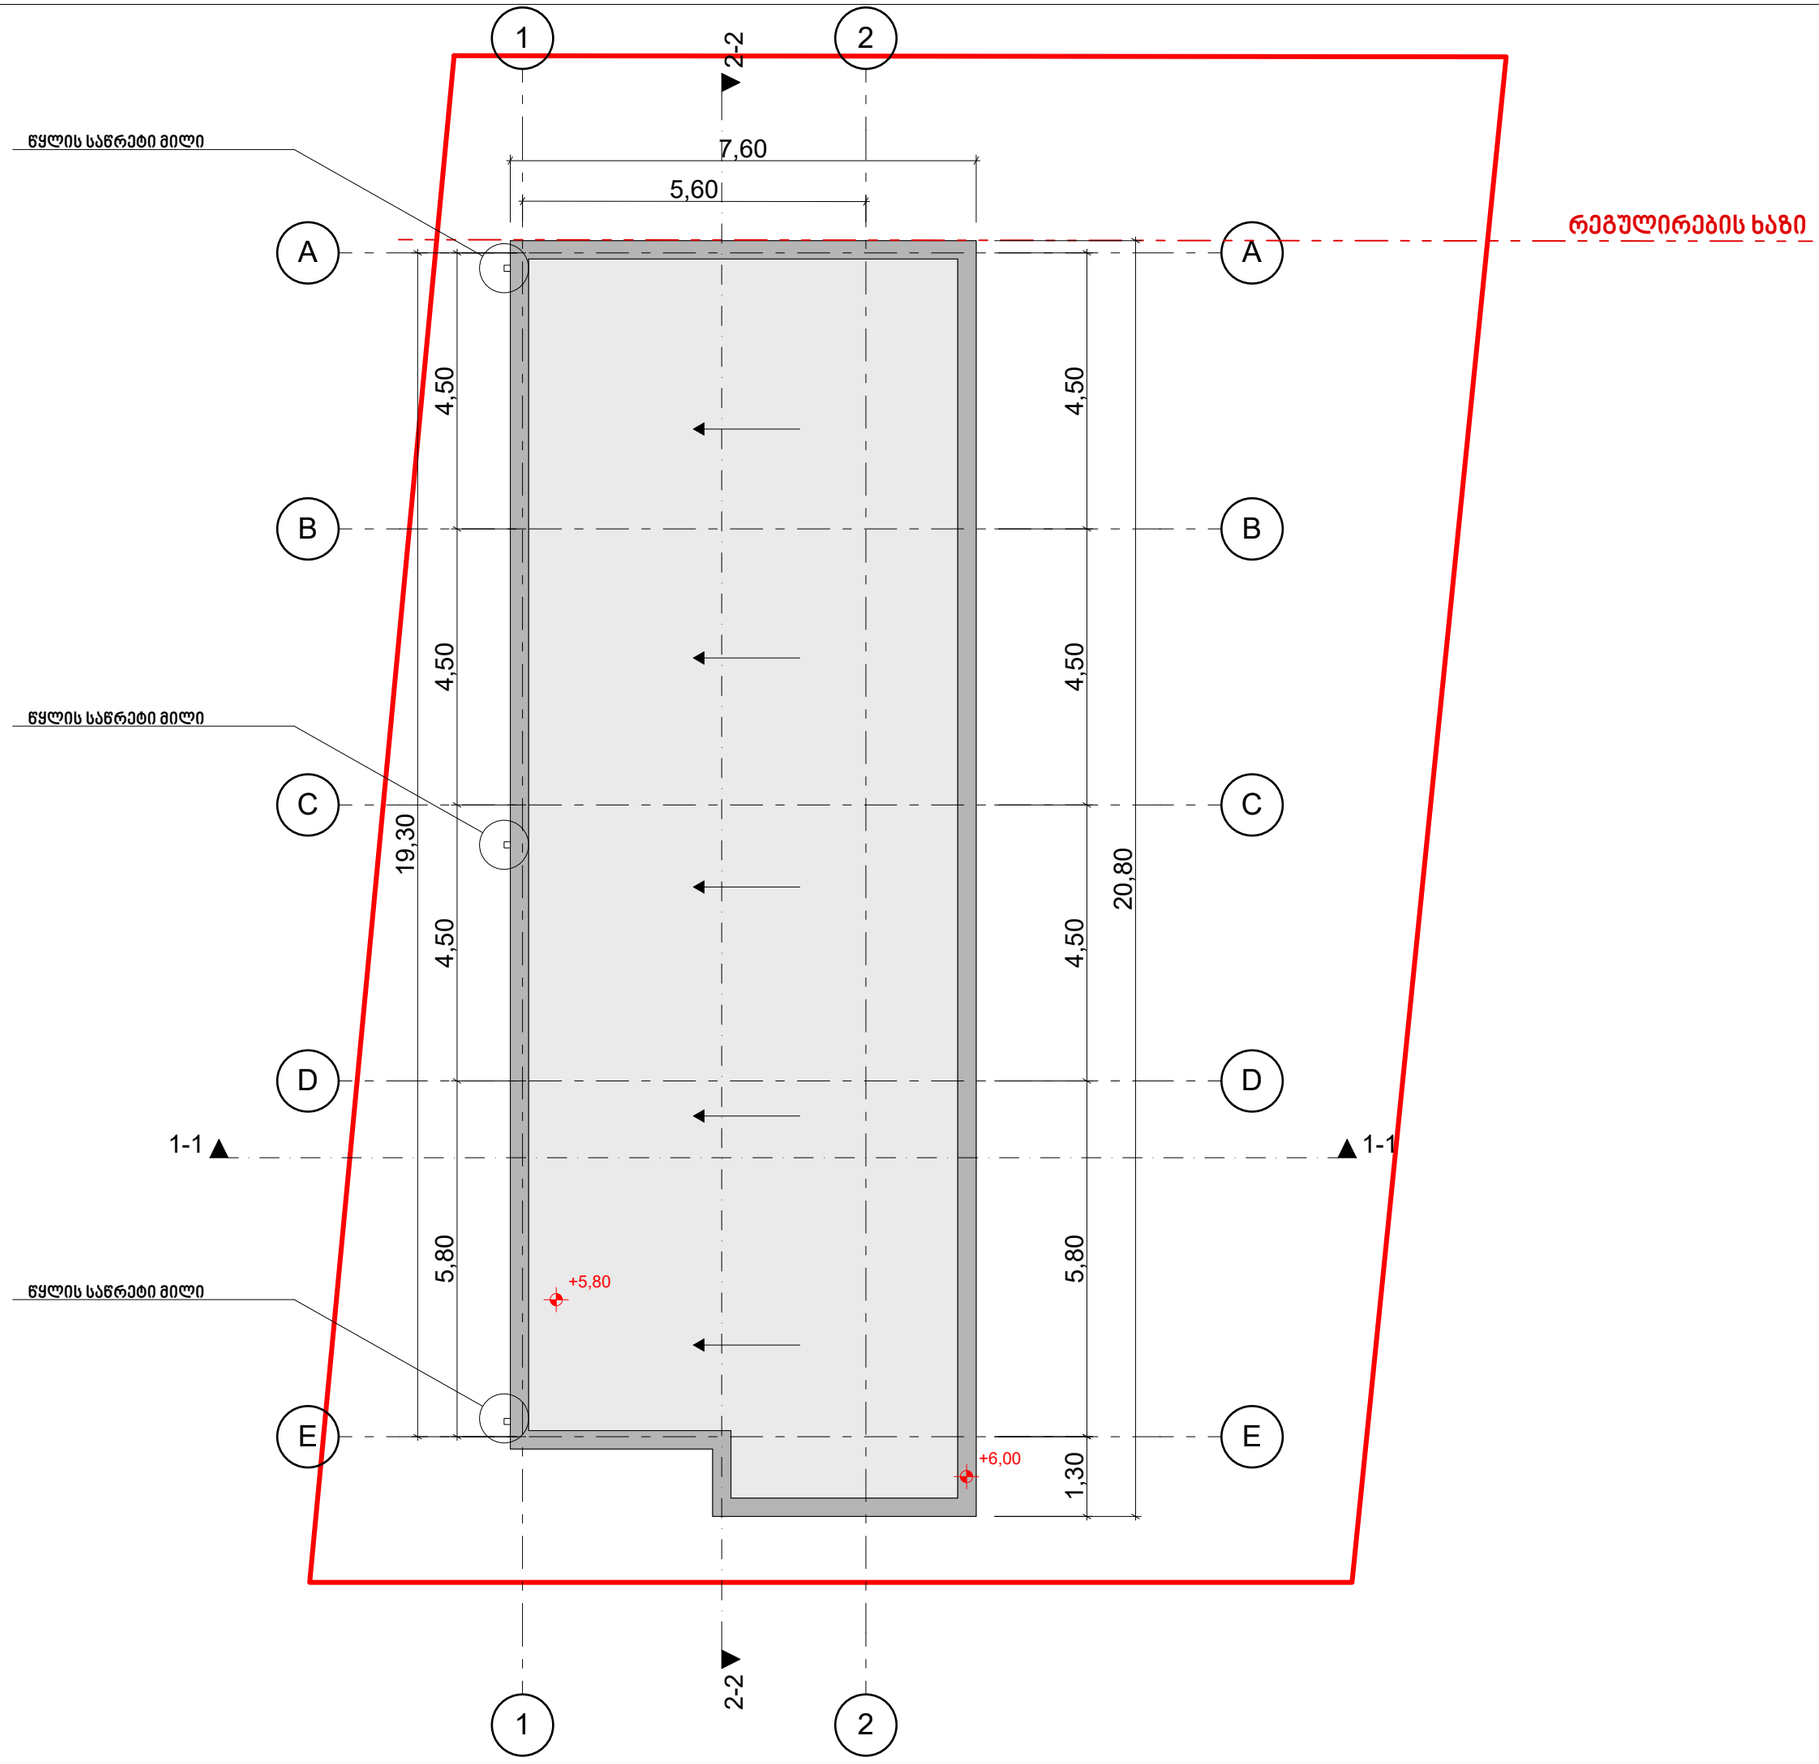


# სახურავის გეგმა

## ინდივიდუალური ერთბიანიანი სახცოვრებელი სახლი

მისამართი: ქ.თბილისი, ხეხილსანერგე მეურნეობა
ს/კ 81.21.01.972

დამკვეთი:
ა.ი.პ სახელობის რწმენით მონათლულ ქრისტიან-ბაპტისტთა ქ.თბილისის ქრისტე მაცხოვრის ეკლესია

ფურცლის სახელი :

პროექტის ნომერი :

თარიღი

მთ.არქიტექტორი თამაზ კვირიკაშვილი

A-3

მასშტაბი 1:100