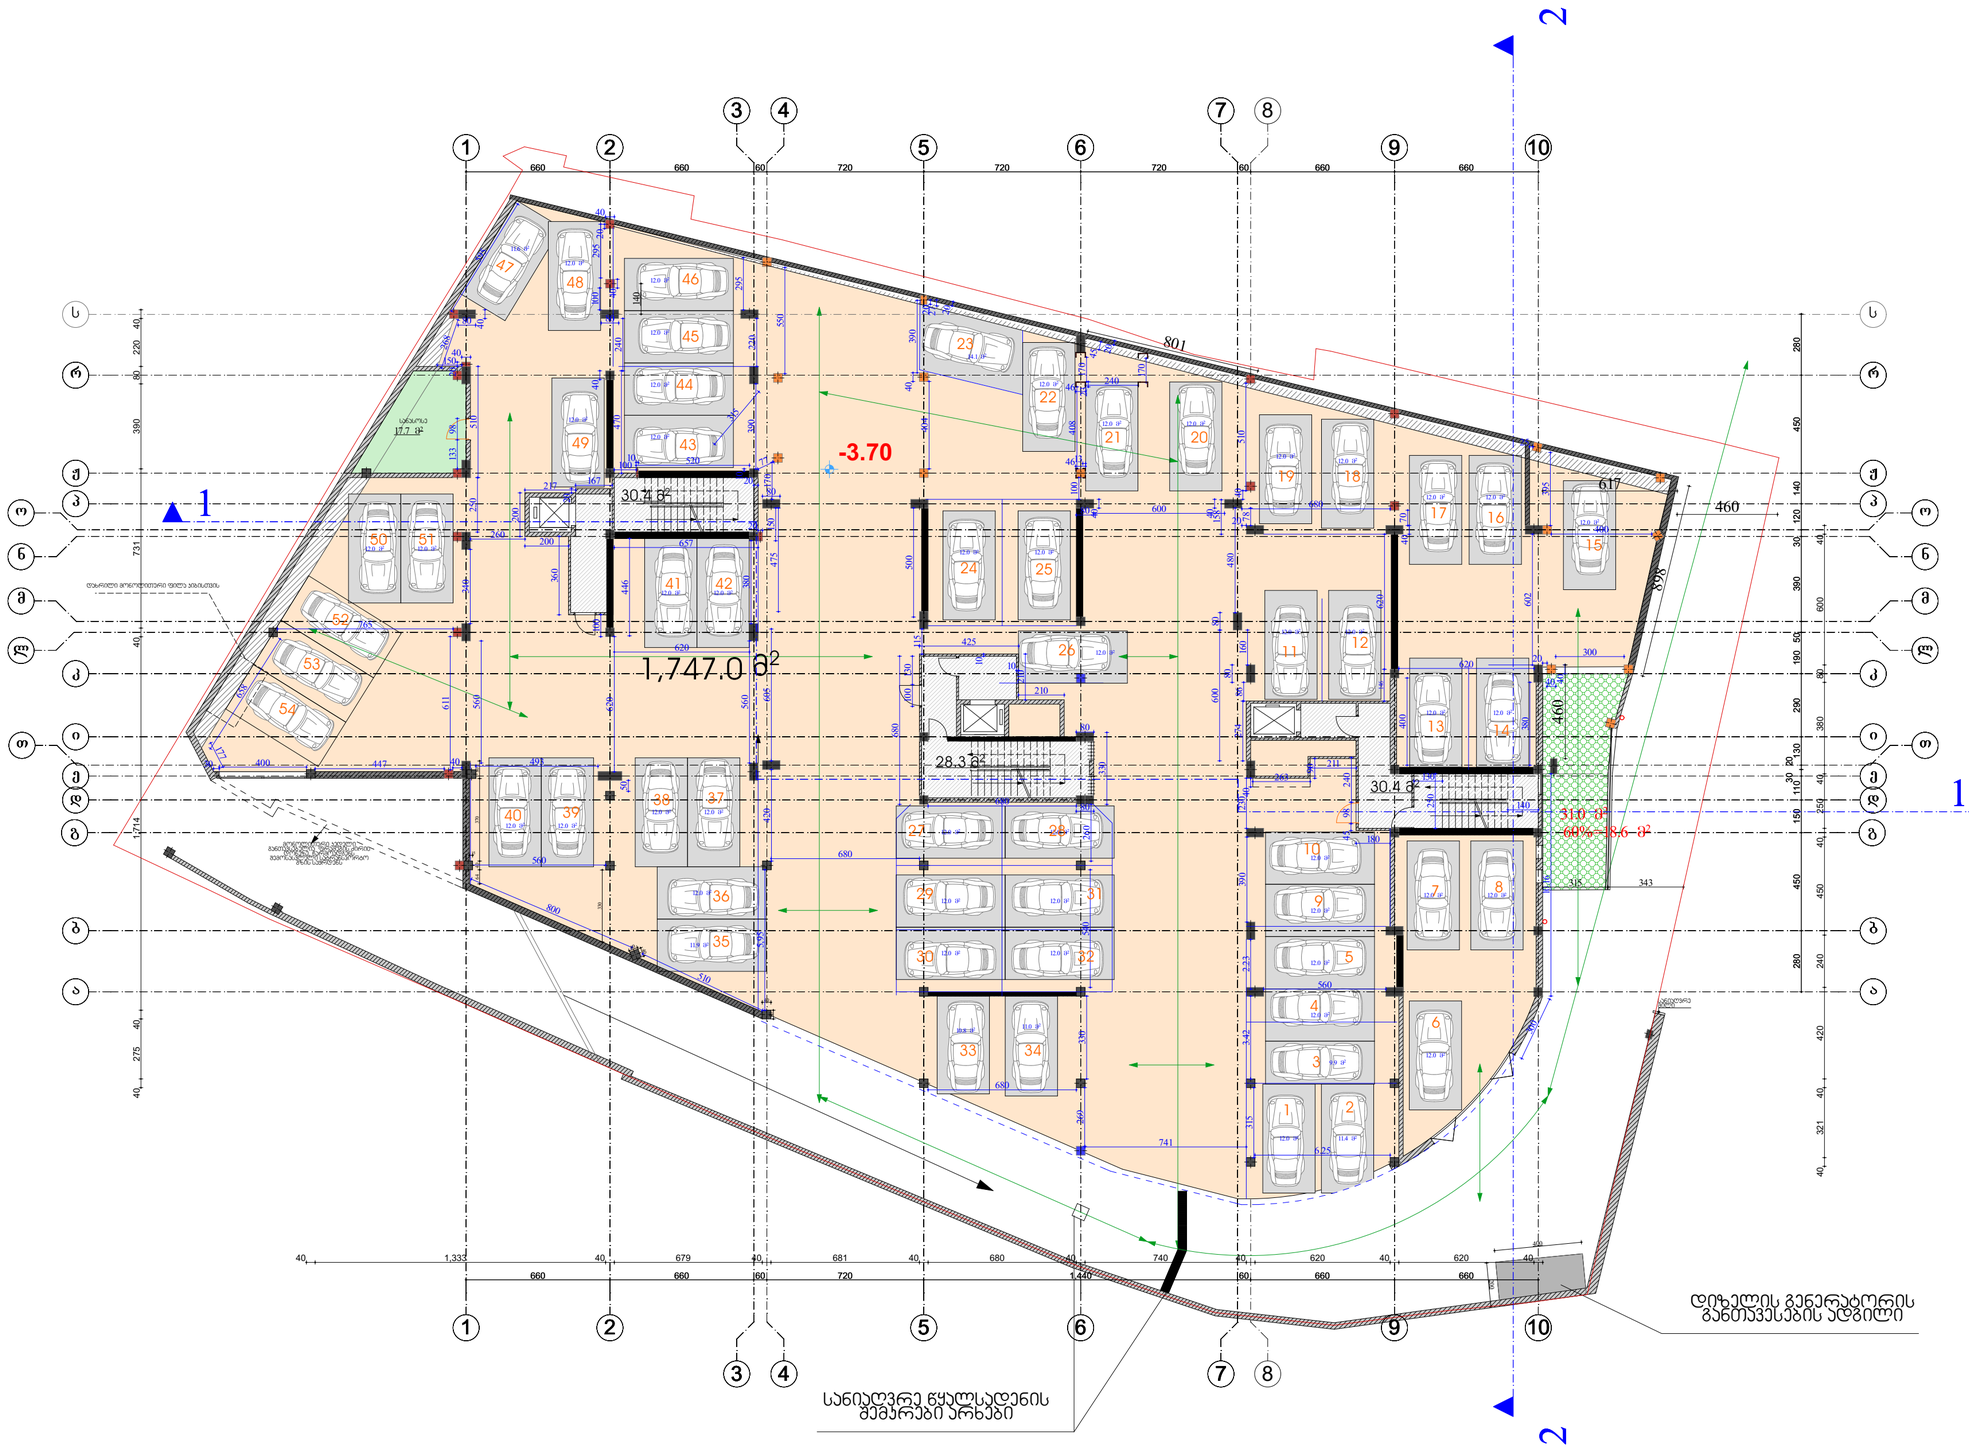

ფორმატი	ფაილის სახელი
A 2	დახურული ავტოსადგომის გეგმა -3.70 ნიშნულზე

არქიტექტურული ნაწილი

შენიშვნა:

54 ადგილი

სადარბაზო ჯიბის უჯრედი 89.1 მ2
ავტოსადგომი 1747.0 მ²
დამხმარე ფართი სანასოსე 17.7მ²

პირობითი ნიშნები:

დამკვეთი:	ჯ. გოგრიჭიანი
	შპს "ბინექს"

მისამართი:

ქ.თბილისი. ქუჩა მექანიზაცია №1.
ნაკვეთი №02/018 01.12.12.002.045

დაკვეთა:

მრავალბინიანი საცხოვრებელი სახლი ოფისით

შემსრულებელი

შ.პ.ს. "ბინექს"

ქ. თბილისი გახოკიძის №139
406095130

თანამდებობა	გვარი	ხელმოწერა	თარიღი
დირექტორი	ჯ. გოგრიჭიანი		
მთ.არქიტექ.	გ. გოგრიჭიანი		
ავტორი	თ. დურმიშიძე		
დაამუშავა	მ.სომხიშვილი		
შეამოწმა	გ. გოგრიჭიანი		

დაკვეთა:	1
თარიღი:	23/01/2016
მასშტაბი:	1:200

BINEX

სტადია	ფურცელი	ფურც. რაოდ.

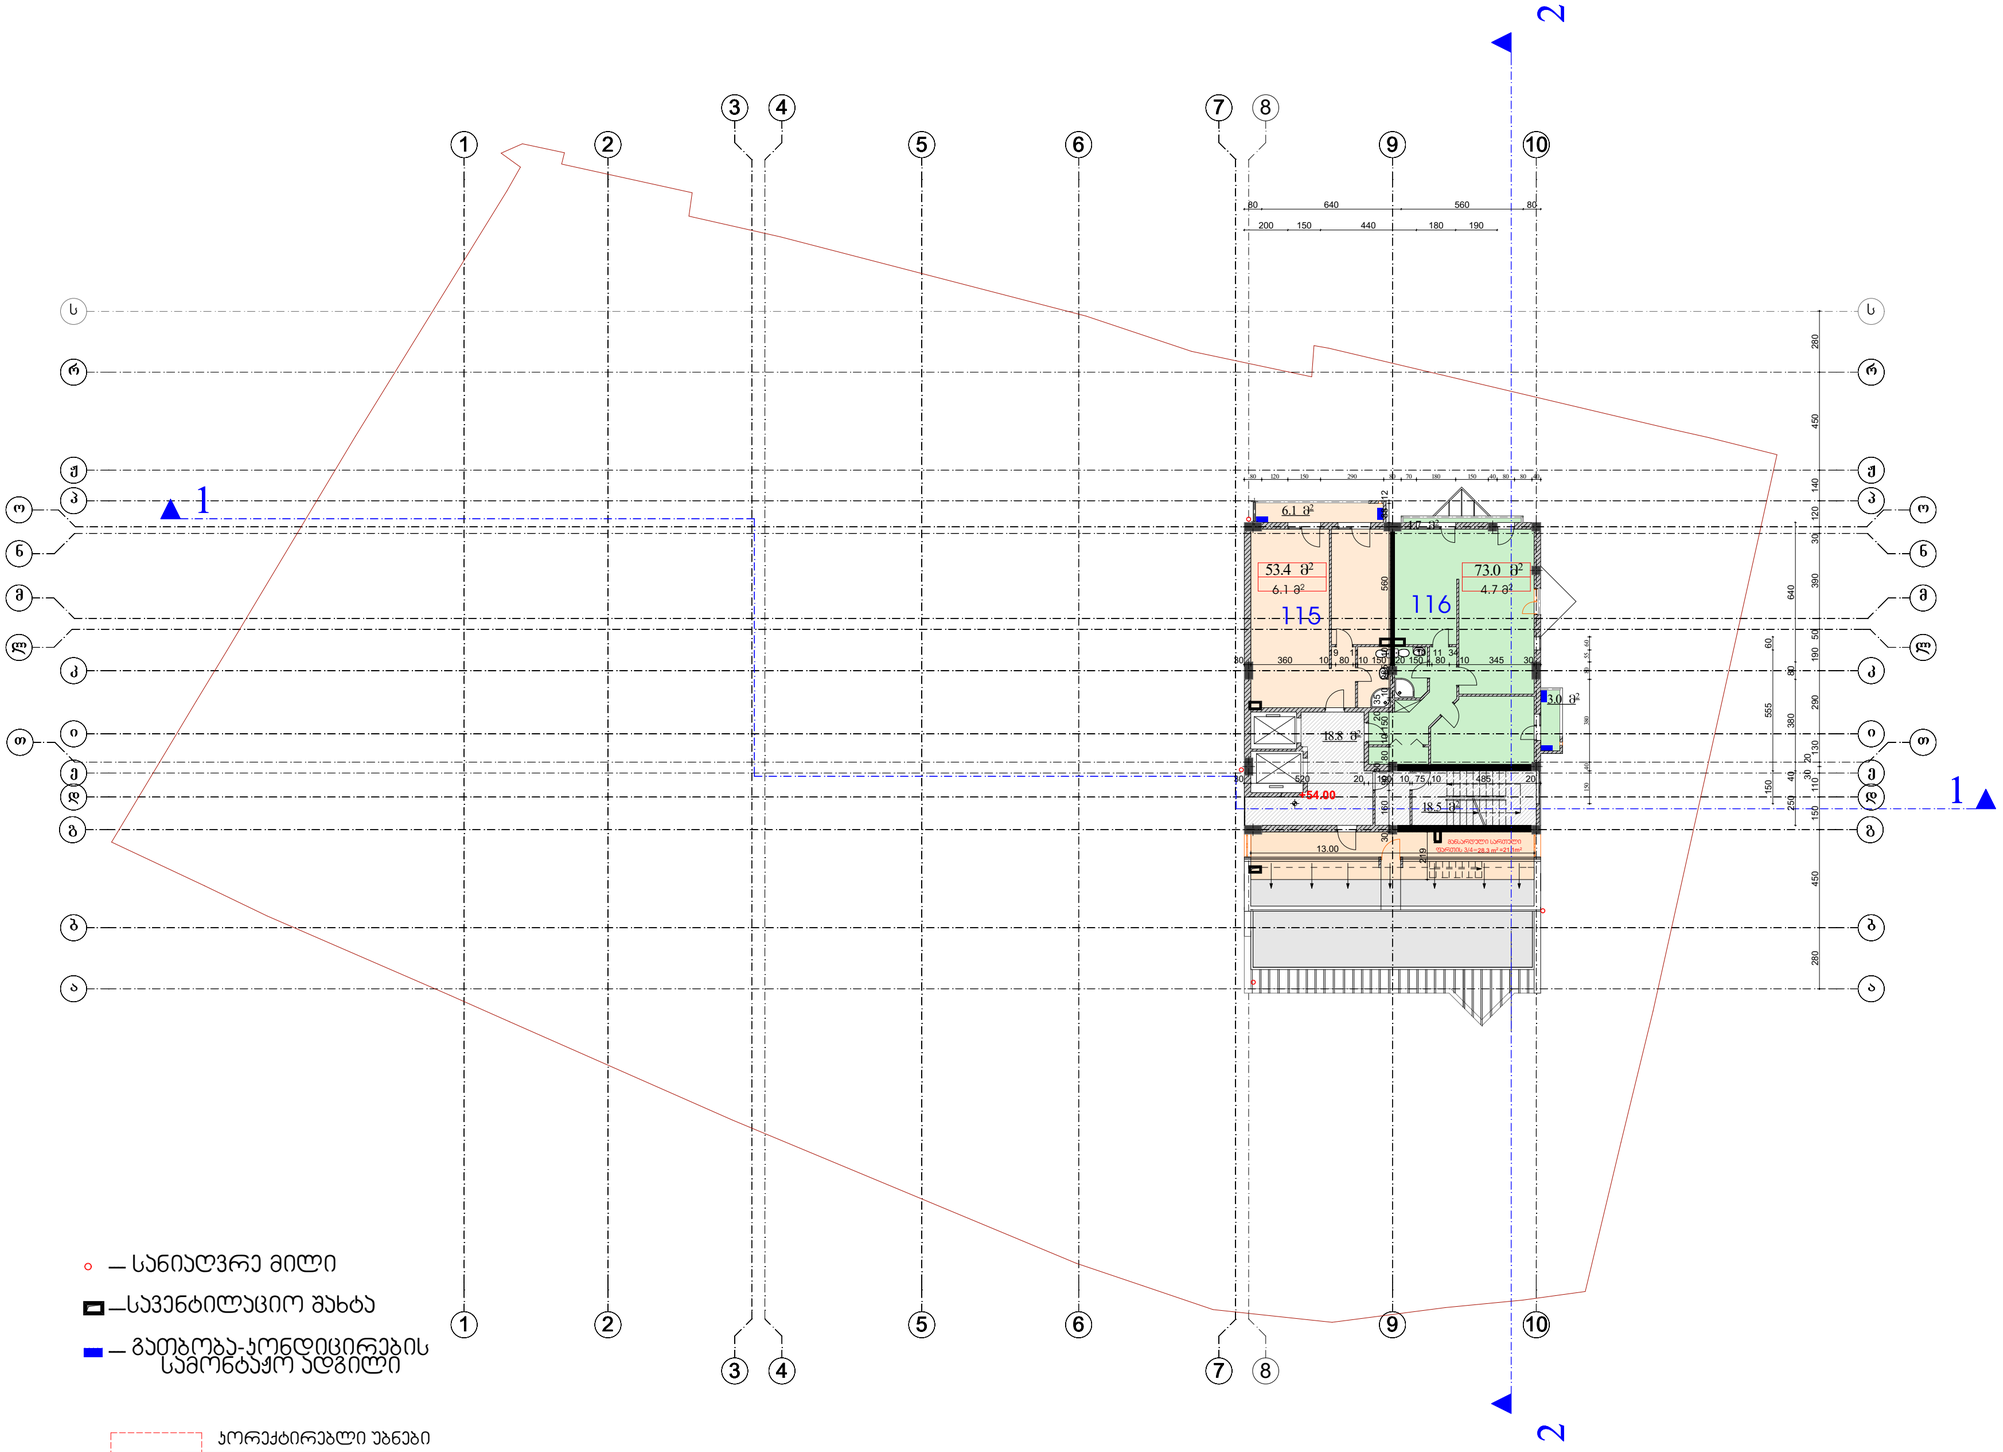

ფორმატი	ფაილის სახელი
A 2	XVII სართულის გეგმა +54.00 ნიშნულზე

არქიტექტურული ნაწილი

შენიშვნა:

სად. ჯიბის უჯრედი 37.3 მ2
საცხოვრებელი 126.4მ2
არასრული სართული 21.1მ²
საზაფხულო 10.8მ2

პირობითი ნიშნები:

— სანიაღვრე მილი
—სავენტილაციო შახტა
— გათბობა-ჯონდიცირების სამონტაჟო ადგილი

დამკვეთი:	ჯ. გოგრიჭიანი
	შპს "ბინექს"

მისამართი:

ქ.თბილისი. ქუჩა მექანიზაცია №1.
ნაკვეთი №02/018 01.12.12.002.045

დაკვეთა:

მრავალბინიანი საცხოვრებელი სახლი ოფისით

შემსრულებელი

შ.პ.ს. "ბინექს"

ქ. თბილისი გახოკიძის №139
406095130

თანამდებობა	გვარი	ხელმოწერა	თარიღი
დირექტორი	ჯ. გოგრიჭიანი		
მთ.არქიტექ.	გ. გოგრიჭიანი		
ავტორი	თ. დურმიშიძე		
დაამუშავა	მ.სომხიშვილი		
შეამოწმა	გ. გოგრიჭიანი		

დაკვეთა:	1
თარიღი:	23/01/2016
მასშტაბი:	1:200

BINEX

სტადია	ფურცელი	ფურც. რაოდ.

ჯ2=193.9+21.1=215.0 ჯ3.მ

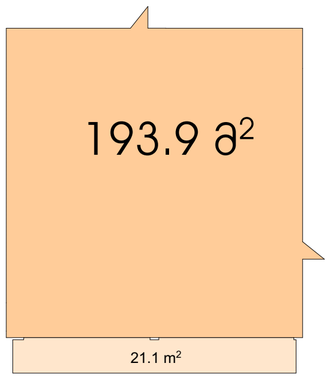

ფორმატი	ფაილის სახელი
A 2	ჯ2 -ის საანგარიშო ჯროკი +54,00 ნიშნულზე

არქიტექტურული ნაწილი

შენიშვნა:

ჯ2=215.0 ჯ3.მ

პირობითი ნიშნები:

დამკვეთი:	ჯ. გოგრიჭიანი
	შპს "ბინექს"

მისამართი:

ქ.თბილისი. ქუჩა მექანიზაცია №1. ნაკვეთი №02/018 01.12.12.002.045

დაკვეთა:

მრავალბინიანი საცხოვრებელი სახლი ოფისით

შემსრულებელი

შ.პ.ს. "ბინექს"

ქ. თბილისი გახოკიძის №139
406095130

თანამდებობა	გვარი	ხელმოწერა	თარიღი
დირექტორი	ჯ. გოგრიჭიანი		
მთ.არქიტექ.	გ. გოგრიჭიანი		
ავტორი	თ. დურმიშიძე		
დაამუშავა			
შეამოწმა	გ. გოგრიჭიანი		

დაკვეთა:	1	BINEX
თარიღი:	23/01/2016	
მასშტაბი:	1:200	
სტადია	ფურცელი	ფურც. რაოდ.