საქართველო

ქალაქი თბილისი, სოფელი დიღომი, ჩალიპირები, 515 კვ.მ სასოფლო–სამეურნეო
დანიშნულების ს/კ №/01.72.14.064.324 მიწის ნაკვეთის ტოპოგრაფიული

გეგმა

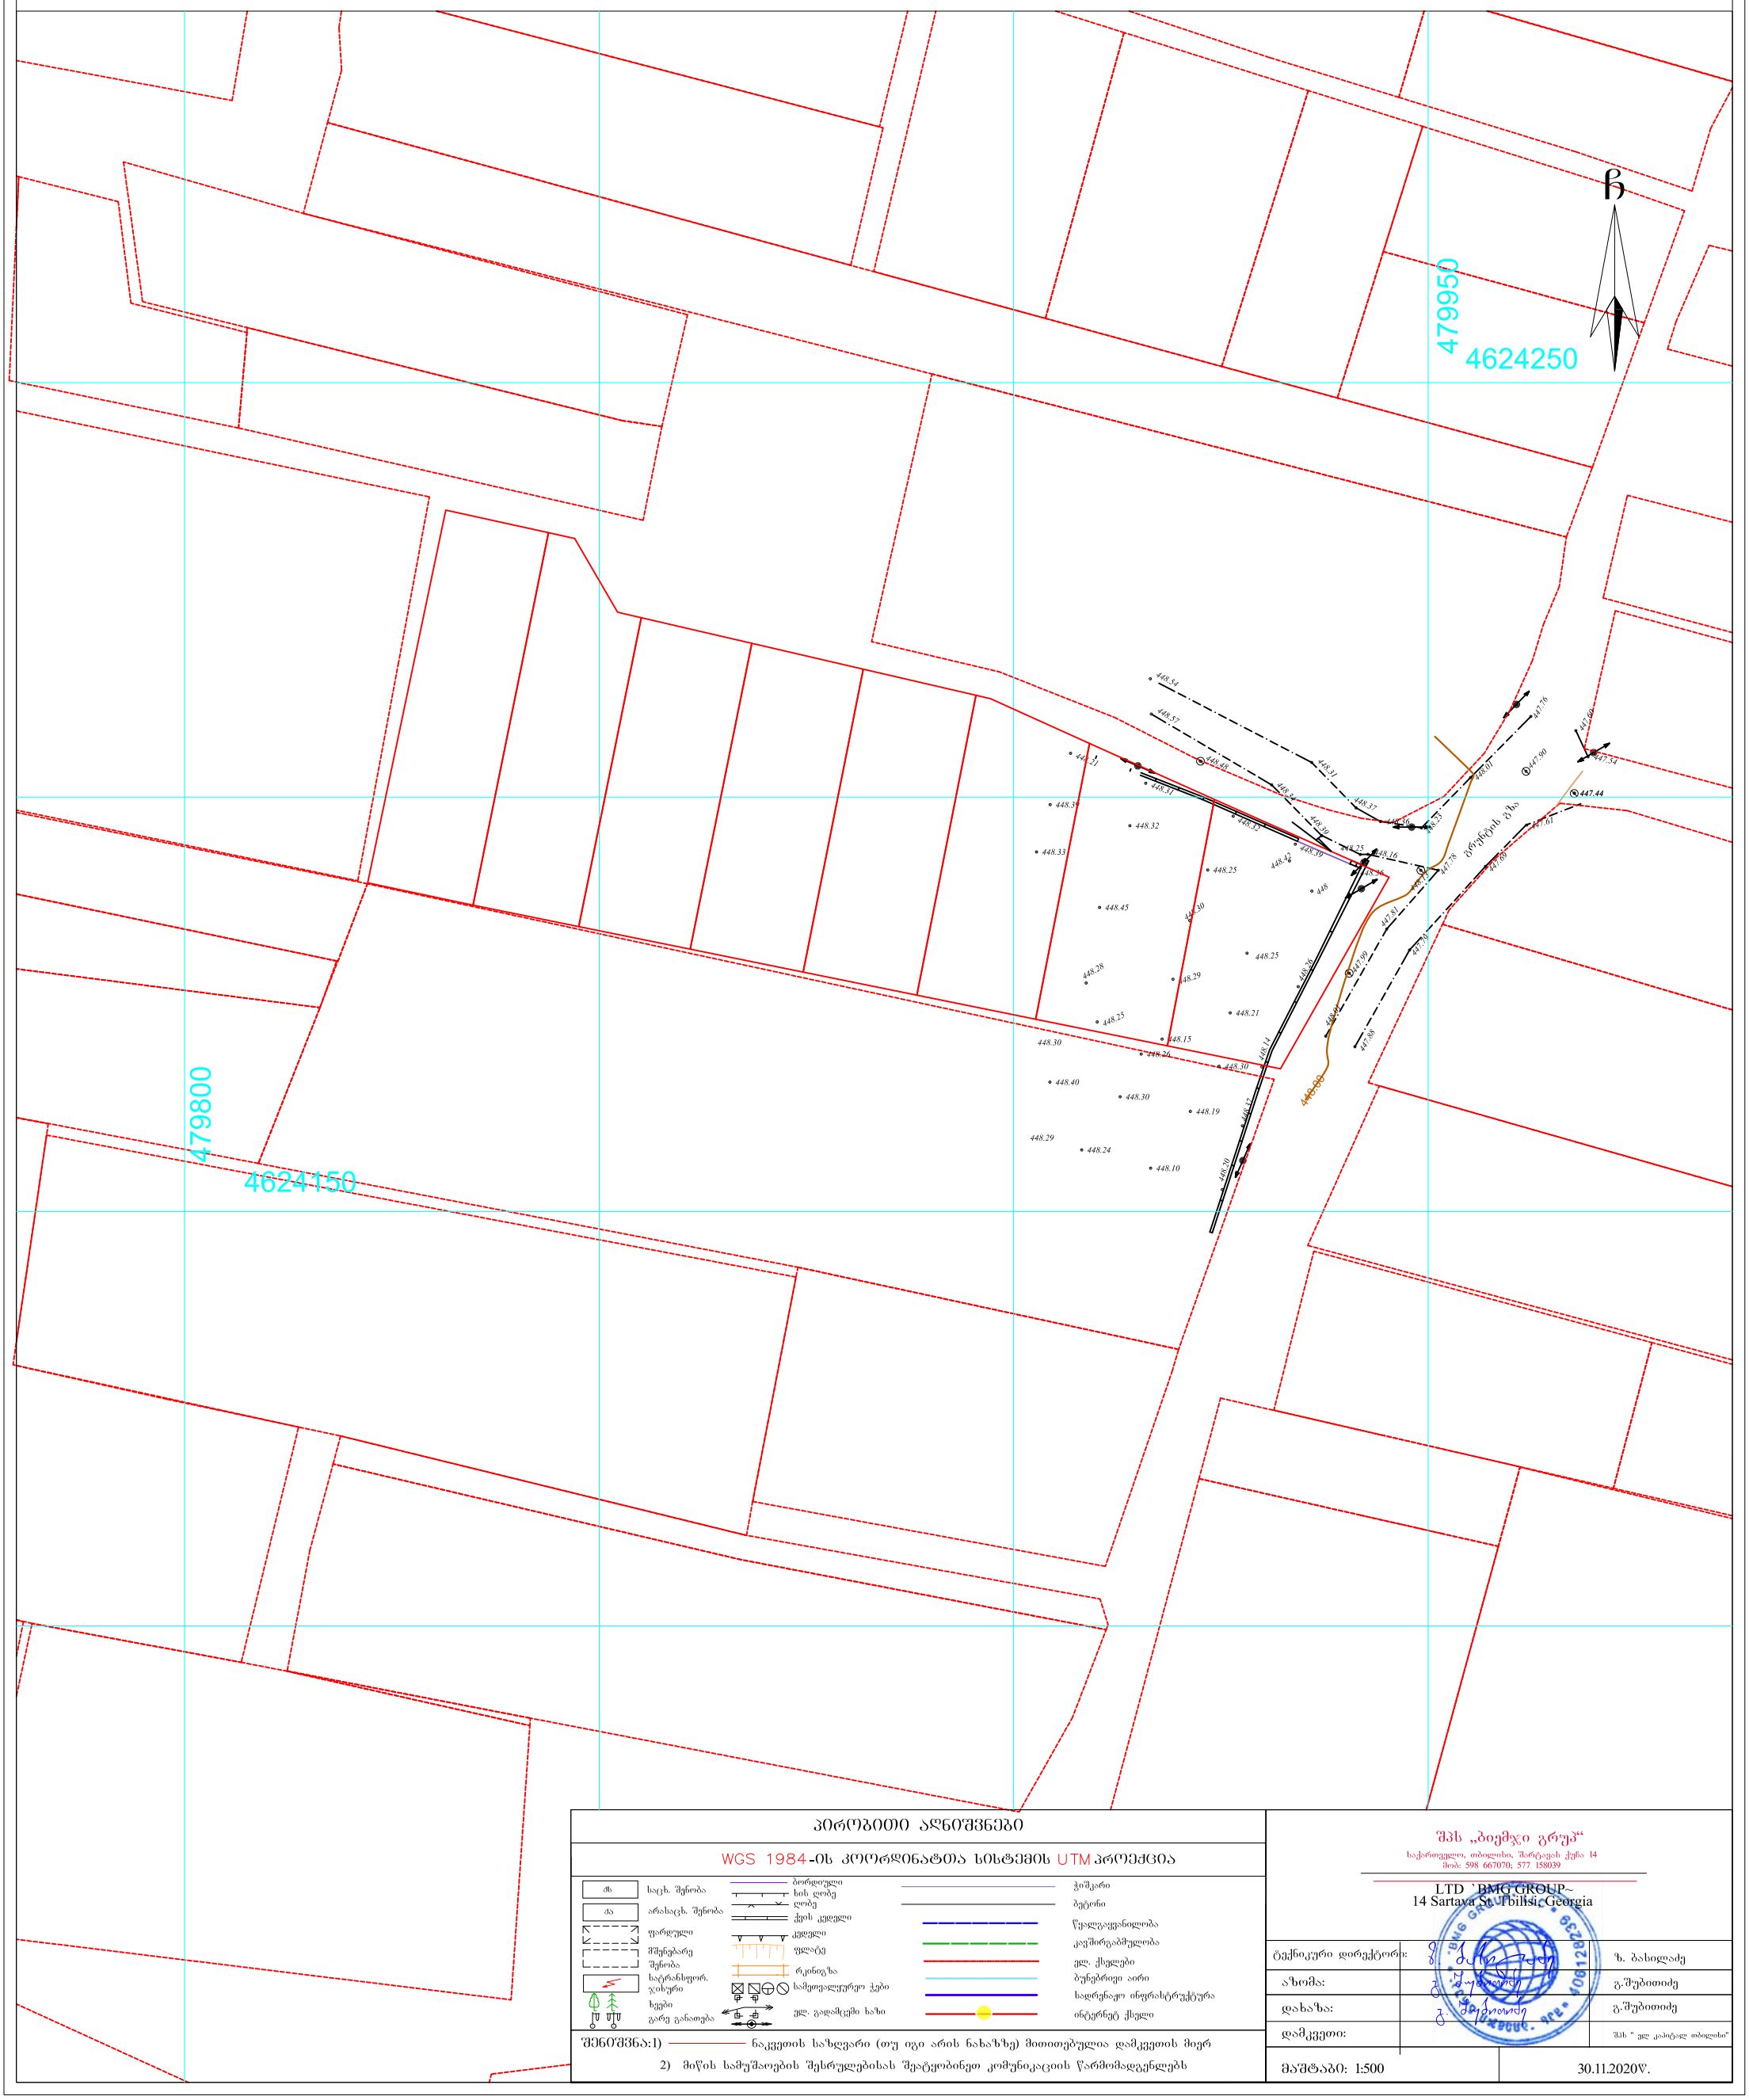

პირობითი აღნიშვნები

WGS 1984-ის კოორდინატთა სისტემის UTM პროექცია

საცხ. შენობა	ბორდიული		ჭიშკარი
არასაცხ. შენობა	ხის ღობე		ბეტონი
ფარდული	ღობე		წყალგაყვანილობა
მშენებარე შენობა	ქვის კედელი		კავშირგაბმულობა
საწარმოო დანიშნ. ჯიხური	კედელი		ელ. ქსელები
ხეები	ფლატე		ბუნებრივი აირი
	რკინიგზა		სადრენაჟო ინფრასტრუქტურა
	სამოყალყურეო ჭები		ინტერნეტ ქსელი
	ელ. გადამცემი ხაზი		

შენიშვნა:1) ნაკვეთის საზღვარი (თუ იგი არის ნახაზზე) მითითებულია დამკვეთის მიერ

2) მიწის სამუშაოების შესრულებისას შეატყობინეთ კომუნიკაციის წარმომადგენლებს

შპს „ბიემჯი გრუპ“
საქართველო, თბილისი, შარტავას ქუჩა 14
მობ: 598 667070; 577 158039

LTD `BMG GROUP~
14 Sartava St.Tbilisi,Georgia

ტექნიკური დირექტორი:		ზ. ბახილაძე
აზომა:		გ.შუბითიძე
დახაზა:		გ.შუბითიძე
დამკვეთი:		შპს " ელ კაპიტალ თბილისი"
მაშტაბი: 1:500		30.11.2020წ.

საქართველო

ქალაქი თბილისი, სოფელი დიღომი, ჩალიპირები, №23. 515 კვ.მ სასოფლო–სამეურნეო
დანიშნულების ს/კ №/01.72.14.064.324 მიწის ნაკვეთის ტოპოგრაფიული

გეგმა

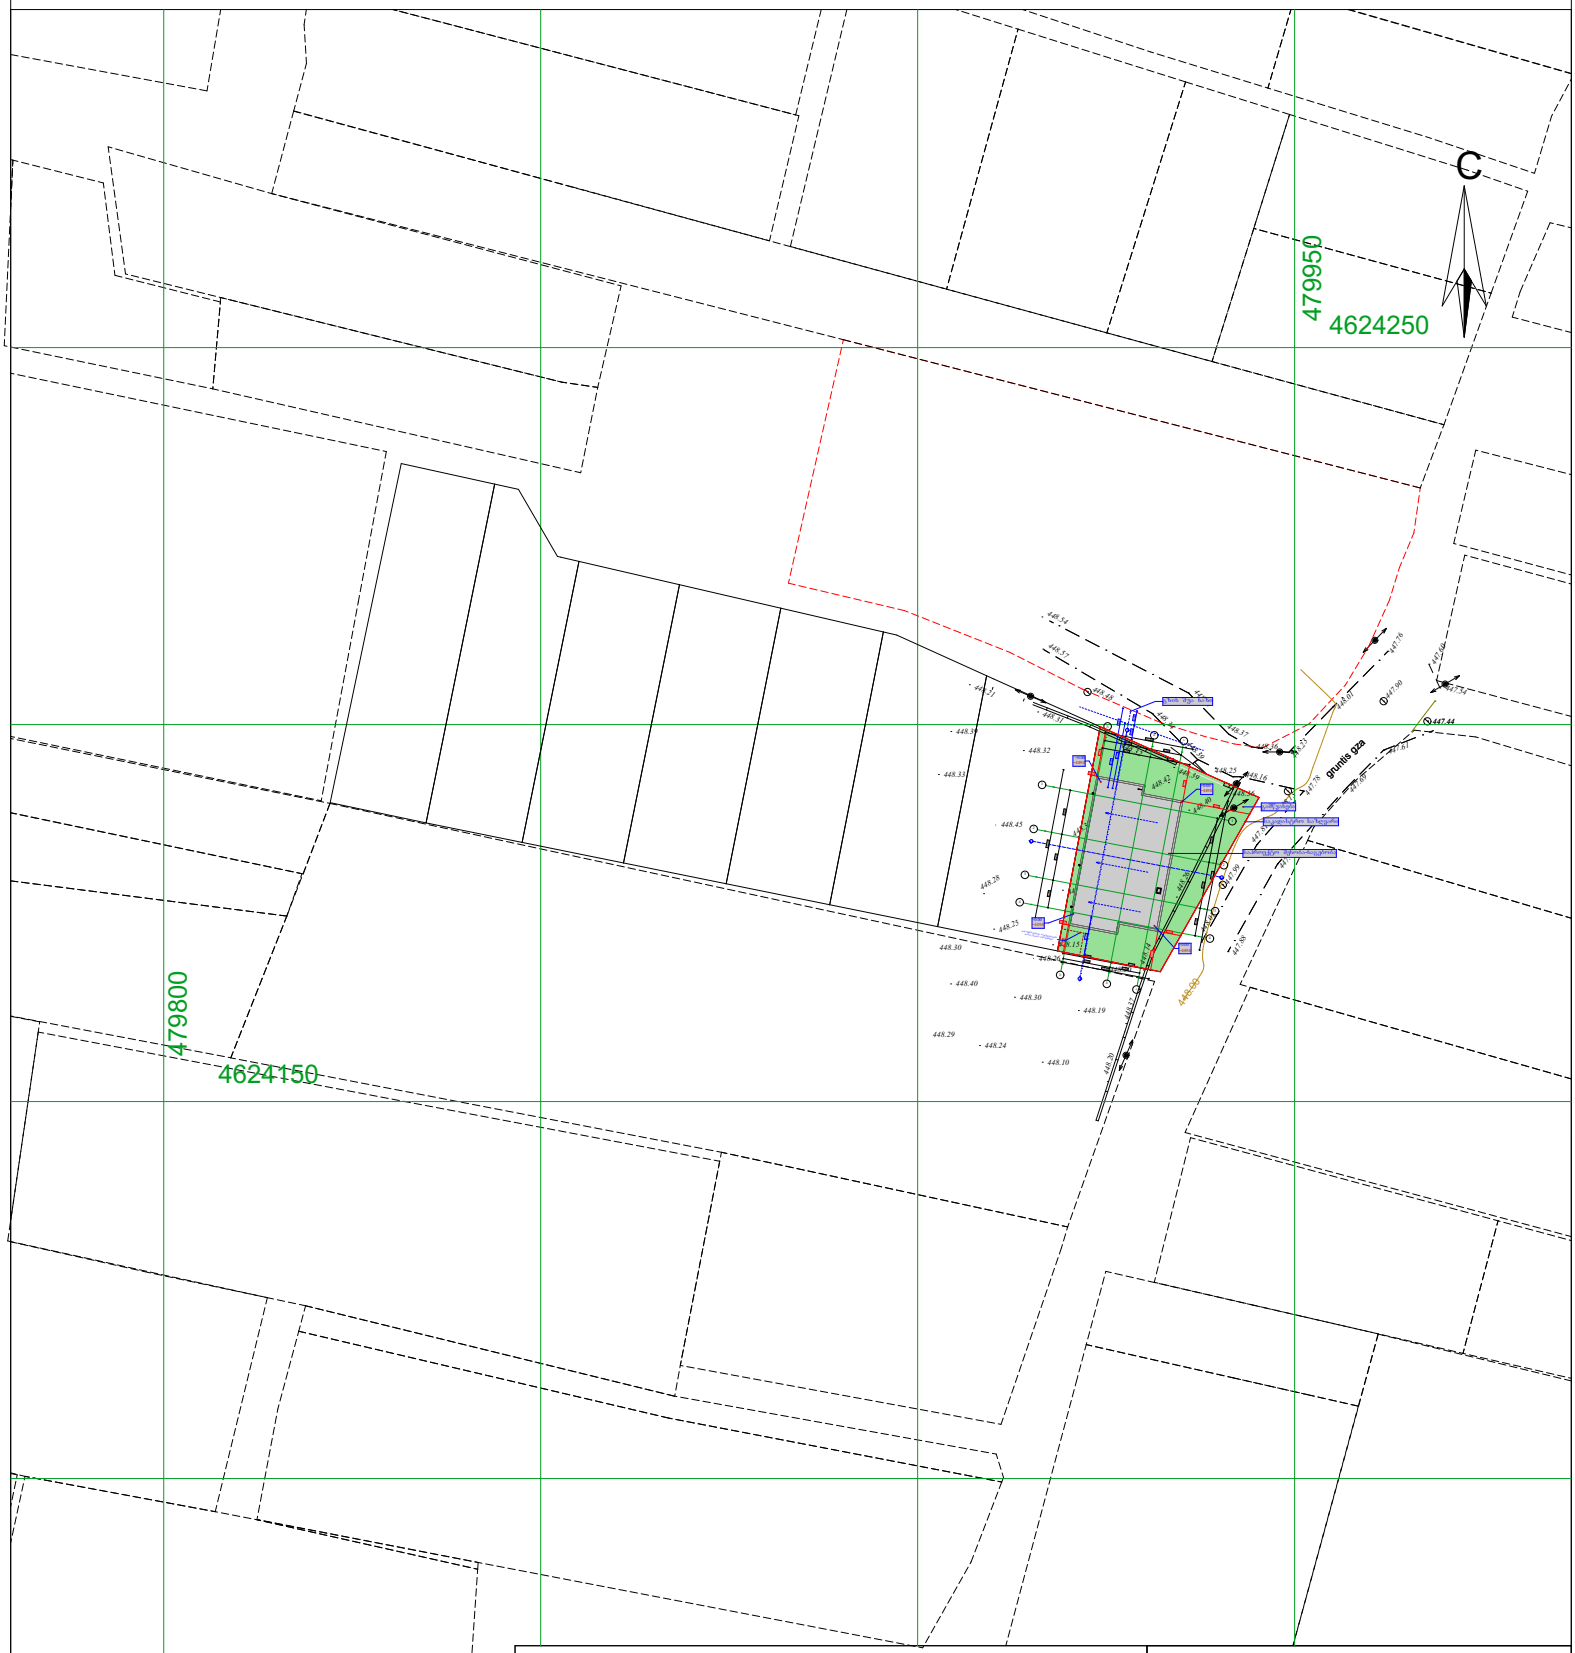

pirobiTi aRniSvnebi

WGS 1984 -is koordinatTa sistemis UTMproeqcia

qs	sacx. Senoba	bordiuli	WlSkari
qa	arasacx. Senoba	xis Robe	betoni
	farduli	Robe	wyalgayvaniloba
	mSenebare Senoba	qvis kedeli	kavSirgabmuloba
	satransfor. jixuri	kedeli	el. qselebi
	xeebi	flate	bunebrivi airi
	gare ganaTeba	rkinigza	sadrenaJo infrastruqtura
		sameTvalyureo Webi	internet qseli
		el. gadamcemi xazi	

SeniSvna: 1) ——— nakveTis sazRvari (Tu igi aris naxazze) miTiTebulia damkveTis mier

2) miwis samuSaoebis Sesrulebisas SeatyobineT komunikaciis warmomadgenlebs

Sps `biemji grup~
LTD `BMG GROUP~
14 Sartava St. Tbilisi, Georgia

ტექნიკური დირექტორი:		ზ. ბახსოლაძე
აზომა:		ბ.შუბითიძე
დახაზა:		ბ.შუბითიძე
დამკვეთი:		შპს " ფლ კაიმარ თბილისი"
მაშტაბი: 1:500		2021წ.