სარეკონსტრუქციო შენობების გეგმა

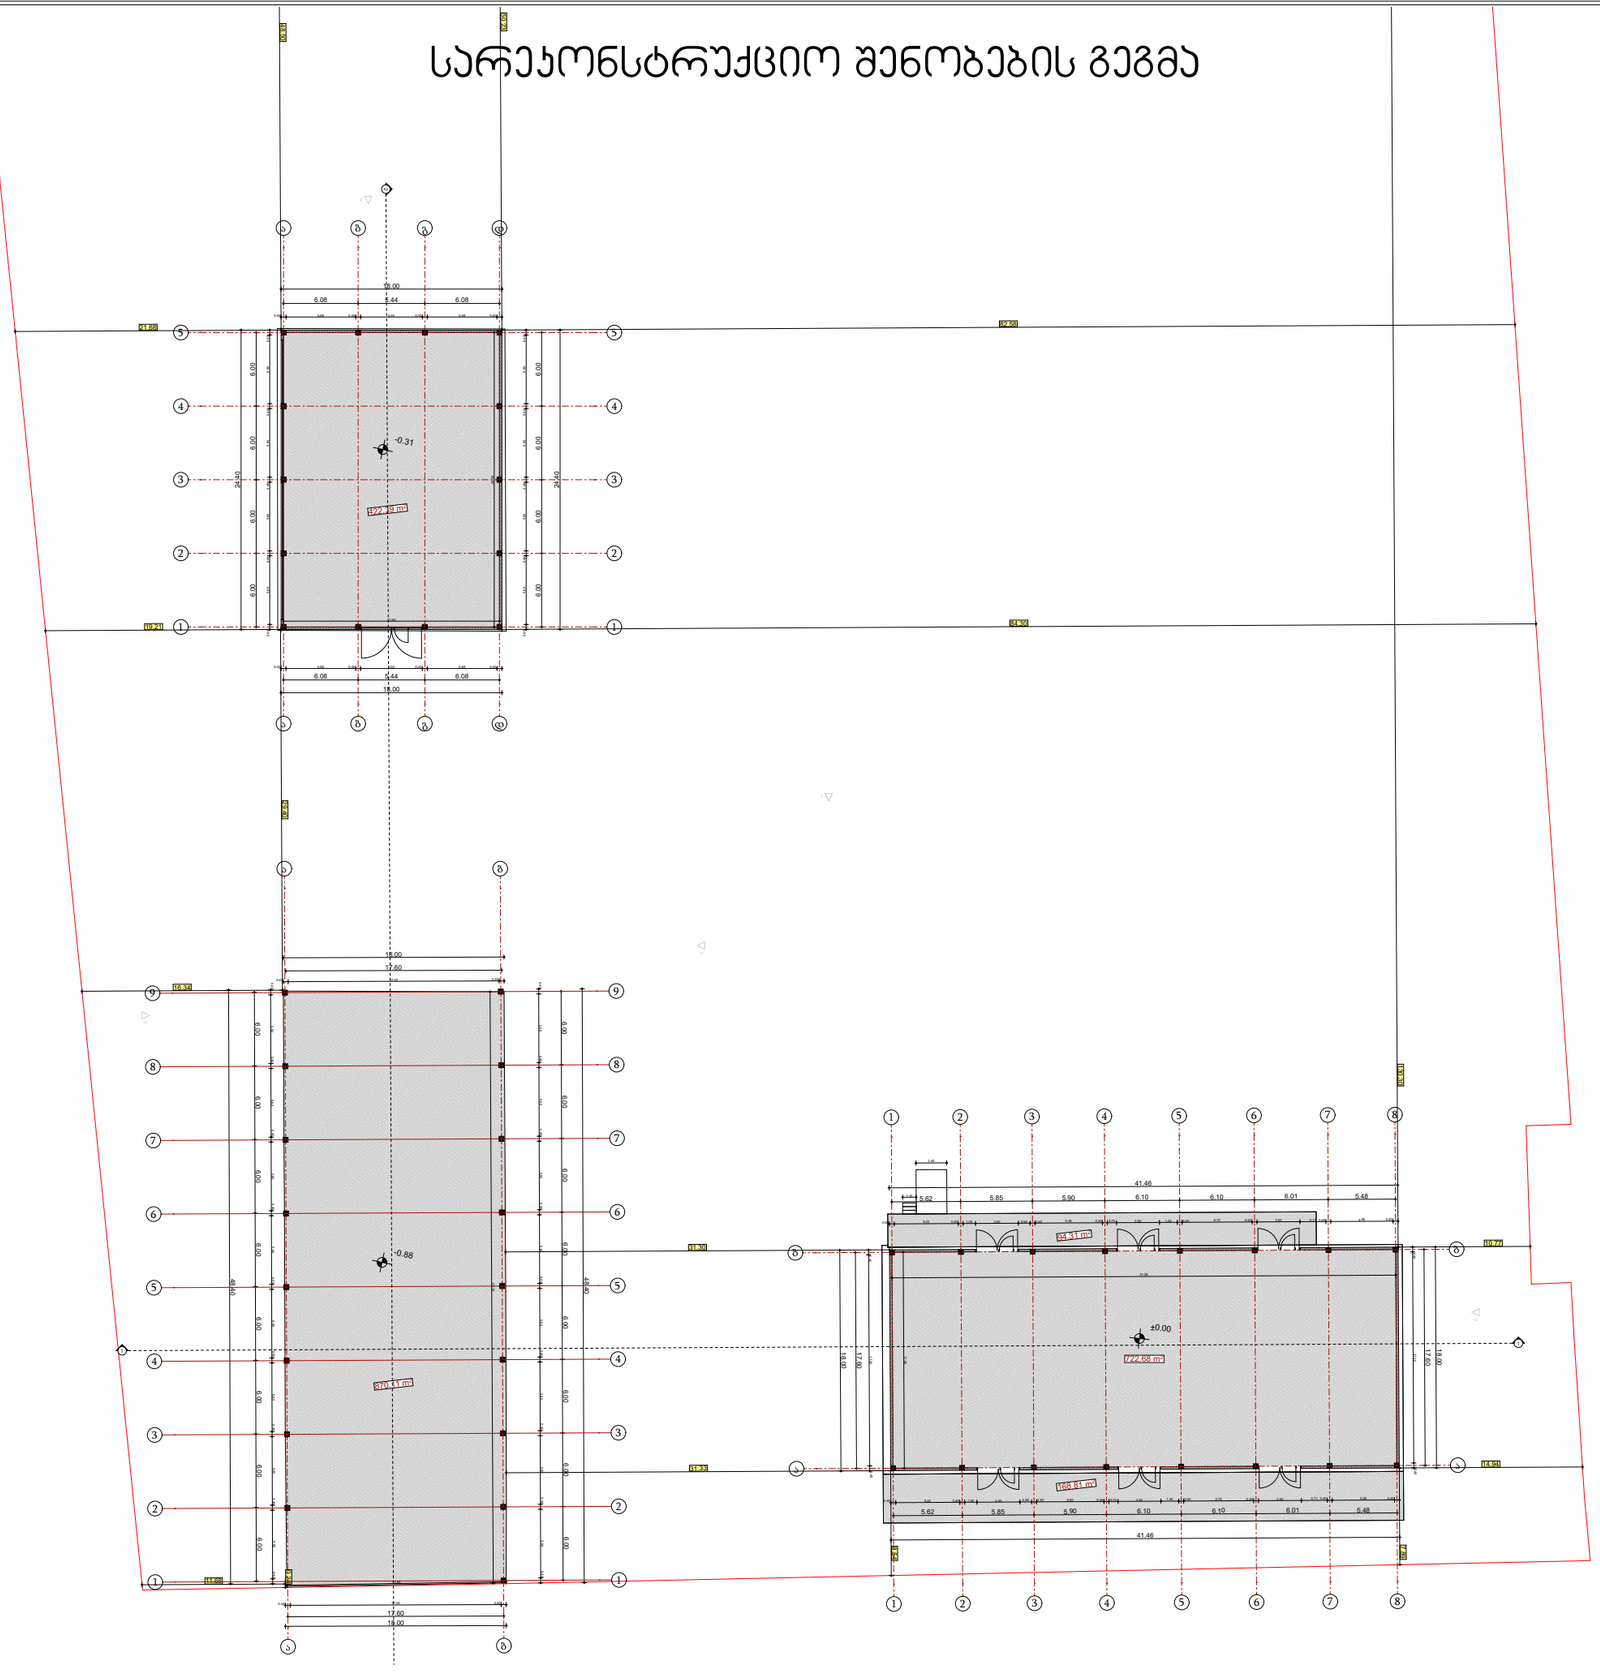

შპს „ნიუ მაქს“
საქართველო, თბილისი, მგალობლიშვილის ქ. 3, ოფისი N3 ს/კ: 404957579
www.newmax.ge info@ newmax.ge
mob / cell phone: +995 557 30 30 30
LTD "NEW MAX"
N3 Office , 3 Mgaloblishvili str, Tbilisi, Georgia. ID: 404957579

შენიშვნები — Notes

- ზომები მოცემულია მ-ში
- ტერიტორიის აზომვები მოწოდებულია დამკვეთის მიერ
- მშენებლობის პროცესში ნებისმიერი ცვლილება შეთანხმებული უნდა იყოს არქიტექტორთან

ექსპლიკაცია — Explication

ტექნიკურ-ეკონომიკური მაჩვნებლები — Technical-econimic indicators

პროექტის დასახელება — Project

დამკვეთი — Client
შპს"ნოშტექსი"

მისამართი — Address
მის: ქ. თბილისი, იოსებ ალავერდელის ქუჩა, N 1ა
ს/კ: 01.19.15.005.003

თანამდებობა Position	სახელი გვარი Name Nurame	ხელmowera Signature
დირექტორი Director	გიორგი კირკიტაძე Giorgi Kirkitadze	
პროექტის ავტორი Author	როლანდი კონჯარია Rolandi Konjaria	
არქიტექტორი Architector	როლანდი კონჯარია Rolandi Konjaria	
არქიტექტორი Architector		
კონსტრუქტორი Constructor		

არქიტექტურული ნაწილი architecture

ნახაზი Drawing	თარიღი Date of issue	08/052021
	მასშტაბი Scale	1:500
	სტადია Stage	პროექტი
	ფორმატი Paper size	A3
	ფაილის სახელი File name	
	ფურცელი Pages	

სარეკონსტრუქციო შენობების გადახურვის გეგმა

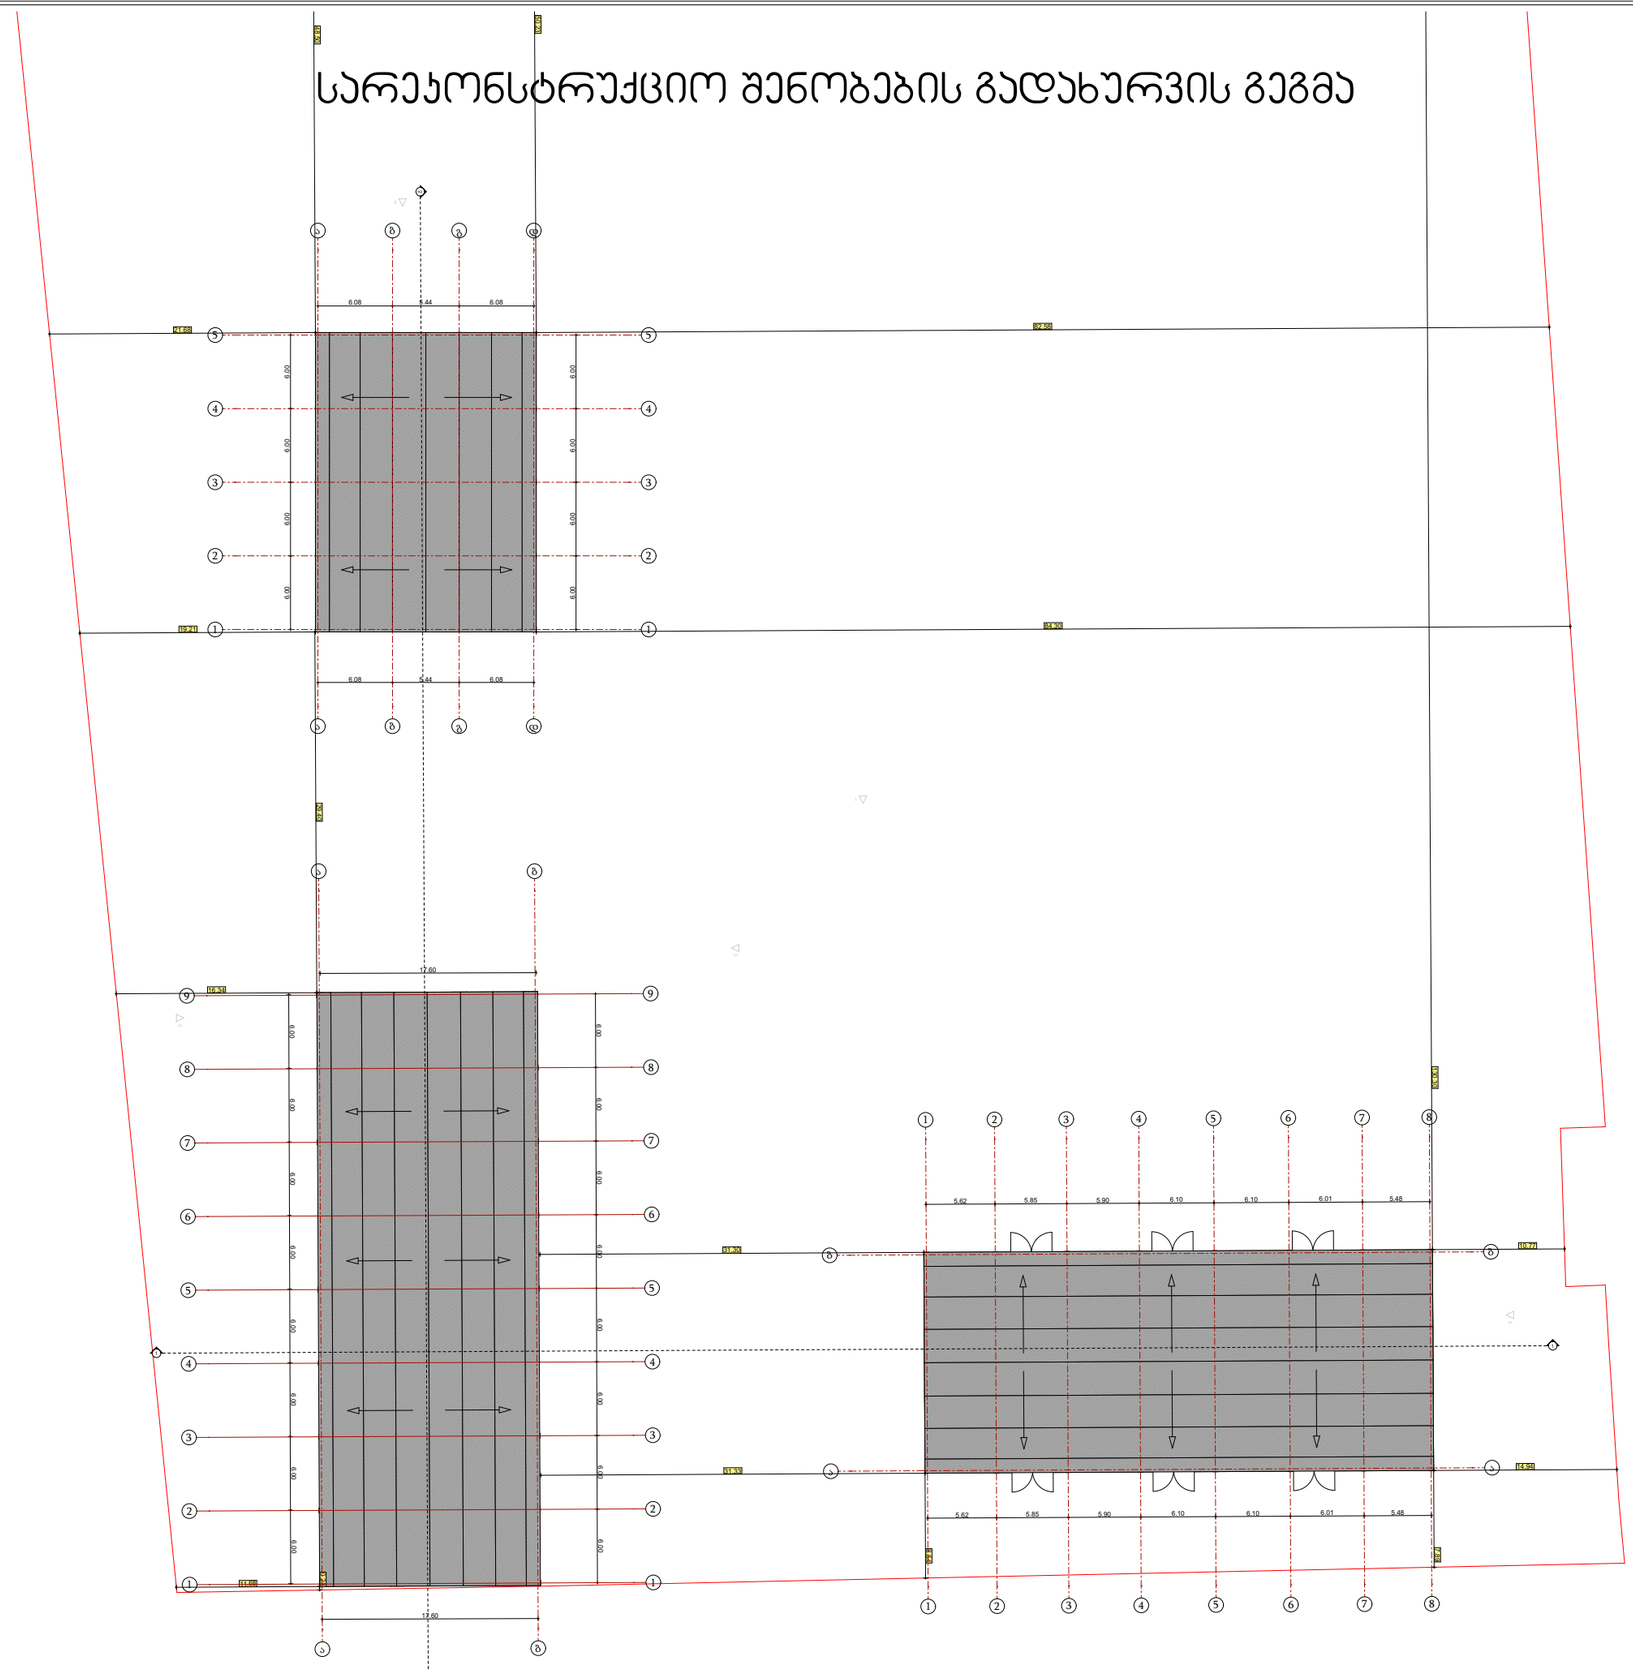

შპს „ნიუ მაქს“
საქართველო, თბილისი, მგალობლიშვილის ქ. 3, ოფისი №3 ს/კ: 404957579
www.newmax.ge info@newmax.ge
mob / cell phone: +995 557 30 30 30
LTD "NEW MAX"
N3 Office , 3 Mgaloblishvili str, Tbilisi, Georgia. ID: 404957579

შენიშვნები / Notes

- ზომები მოცემულია მ-ში
- ტერიტორიის აზომვები მოწოდებულია დამკვეთის მიერ
- მშენებლობის პროცესში ნებისმიერი ცვლილება შეთანხმებული უნდა იყოს არქიტექტორთან

ექსპლიკაცია / Explication

ტექნიკურ-ეკონომიკური მაჩვნებლები / Technical-econimic indicators

პროექტის დასახელება / Project

დამკვეთი / Client
შპს"ნოშდლექსი"

მისამართი / Address
მის: ქ. თბილისი, იოსებ ალავერდელის ქუჩა, N 1ა
ს/კ: 01.19.15.005.003

თანამდებობა Position	სახელი გვარი Name Nurame	xelmowera Signature
დირექტორი Director	გიორგი კირკიტაძე Giorgi Kirkitadze	
პროექტის ავტორი Author	როლანდი კონჯარია Rolandi Konjaria	
არქიტექტორი Architector	როლანდი კონჯარია Rolandi Konjaria	
არქიტექტორი Architector		
კონსტრუქტორი Constructor		

არქიტექტურული ნაწილი architecture

ნახაზი Drawing	თარიღი Date of issue	08/052021
	მასშტაბი Scale	1:500
	სტადია Stage	პროექტი
	ფორმატი Paper size	A3
	ფაილის სახელი File name	
	ფურცელი Pages	

გეგმა

შენობა N1

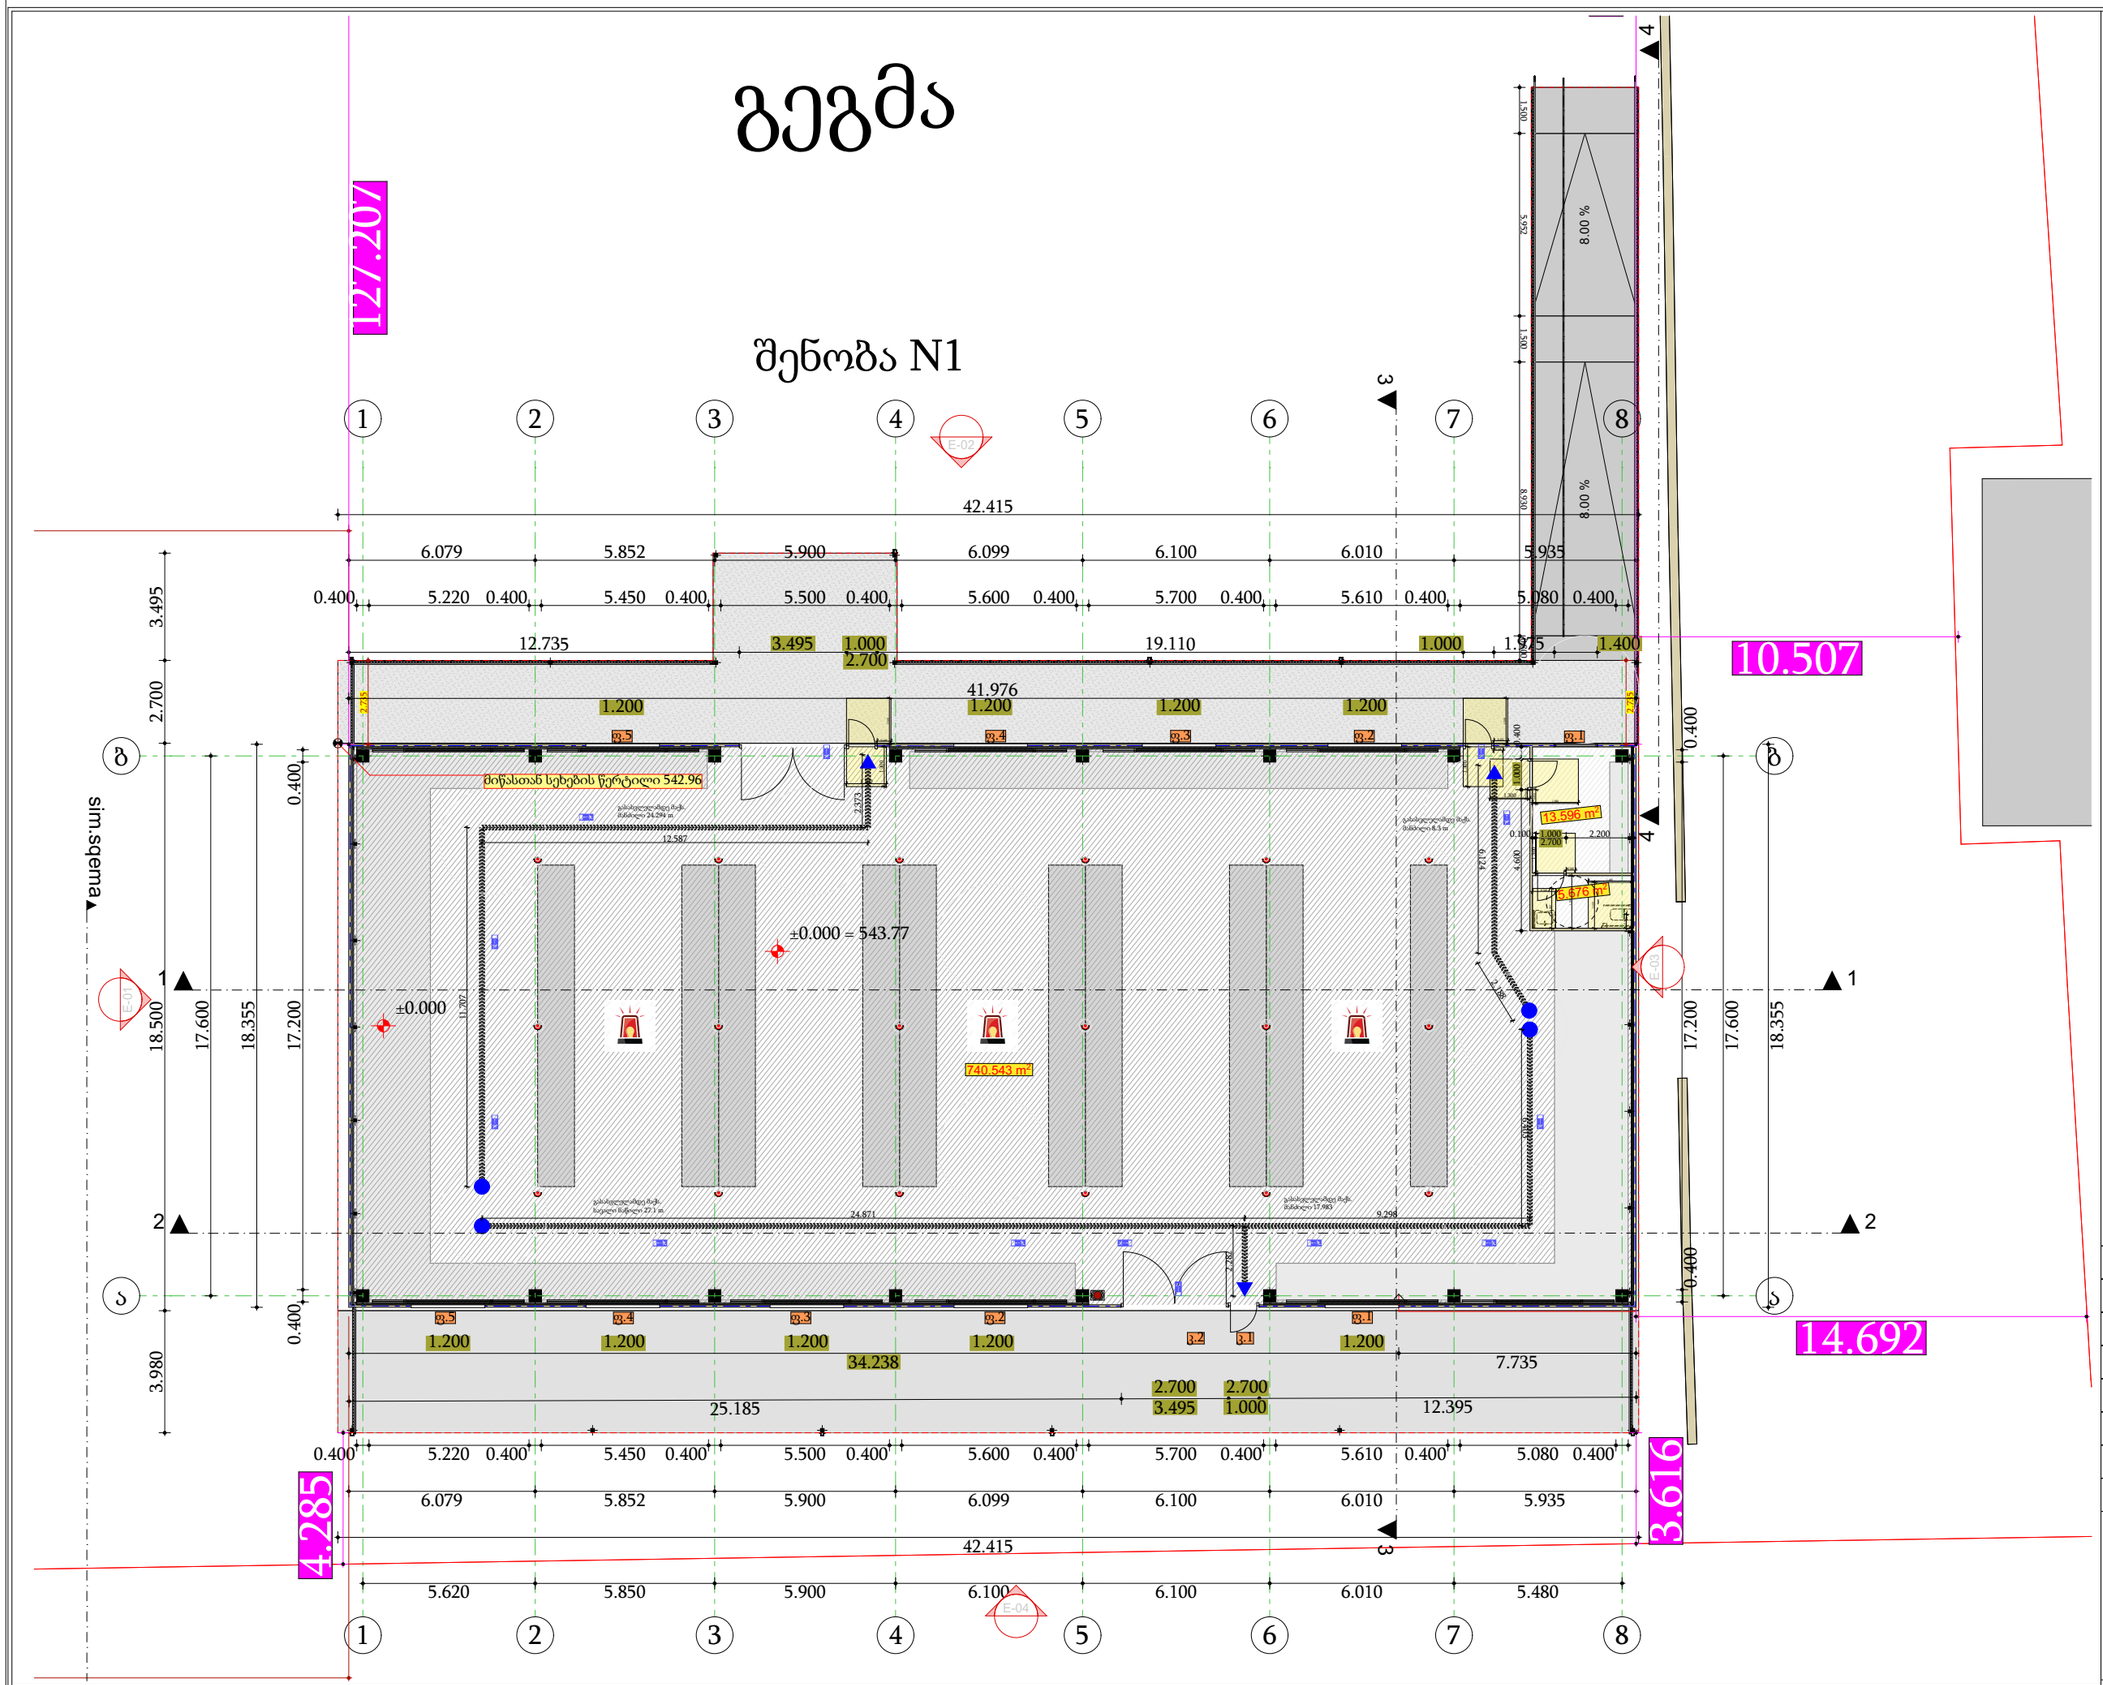

შპს „ნიუ მაქს"
საქართველო, თბილისი, გვალოლიშვილის ქ. 3, ოფისი N3 ს/ნ: 404957579
www.newmax.ge info@newmax.ge
mob / cell phone: +995 557 30 30 30
LTD "NEW MAX"
N3 Office , 3 Mgaloblishvili str,
Tbilisi, Georgia. ID: 404957579

შენიშვნები / Notes

- ზომები მოცემულია მ-ში
- ტერიტორიის აზომვები მიწოდებულია დამკვეთის მიერ
- მშენებლობის პროცესში ნებისმიერი ცვლილება შეთანხმებული უნდა იყოს არქიტექტორთან

ექსპლიკაცია / Explication

ტექნიკურ-ეკონომიკური მაჩვნებლები / Technical-econimic indicators

პროექტის დასახელება / Project

დამკვეთი / Client
შპს"ნოჰბლექსი"

მისამართი / Address
მის: ქ. თბილისი, იოსებ ალავერდელის ქუჩა, N 1ა
ს/კ: 01.19.15.005.003

თანამდებობა Position	სახელი გვარი Name Nurame	ხელმოწერა Signature
დირექტორი Director	გიორგი კირკიტაძე Giorgi Kirkitadze	
პროექტის ავტორი Author	როლანდი კონჯარია Rolandi Konjaria	
არქიტექტორი Architector	როლანდი კონჯარია Rolandi Konjaria	
არქიტექტორი Architector		
კონსტრუქტორი Constructor		

არქიტექტურული ნაწილი / architecture

ნახაზი Drawing	შენობა N1
თარიღი Date of issue	12/042021
მასშტაბი Scale	1:100
სტადია Stage	პროექტი
ფორმატი Paper size	A3
ფაილის სახელი File name	
ფურცელი Pages	

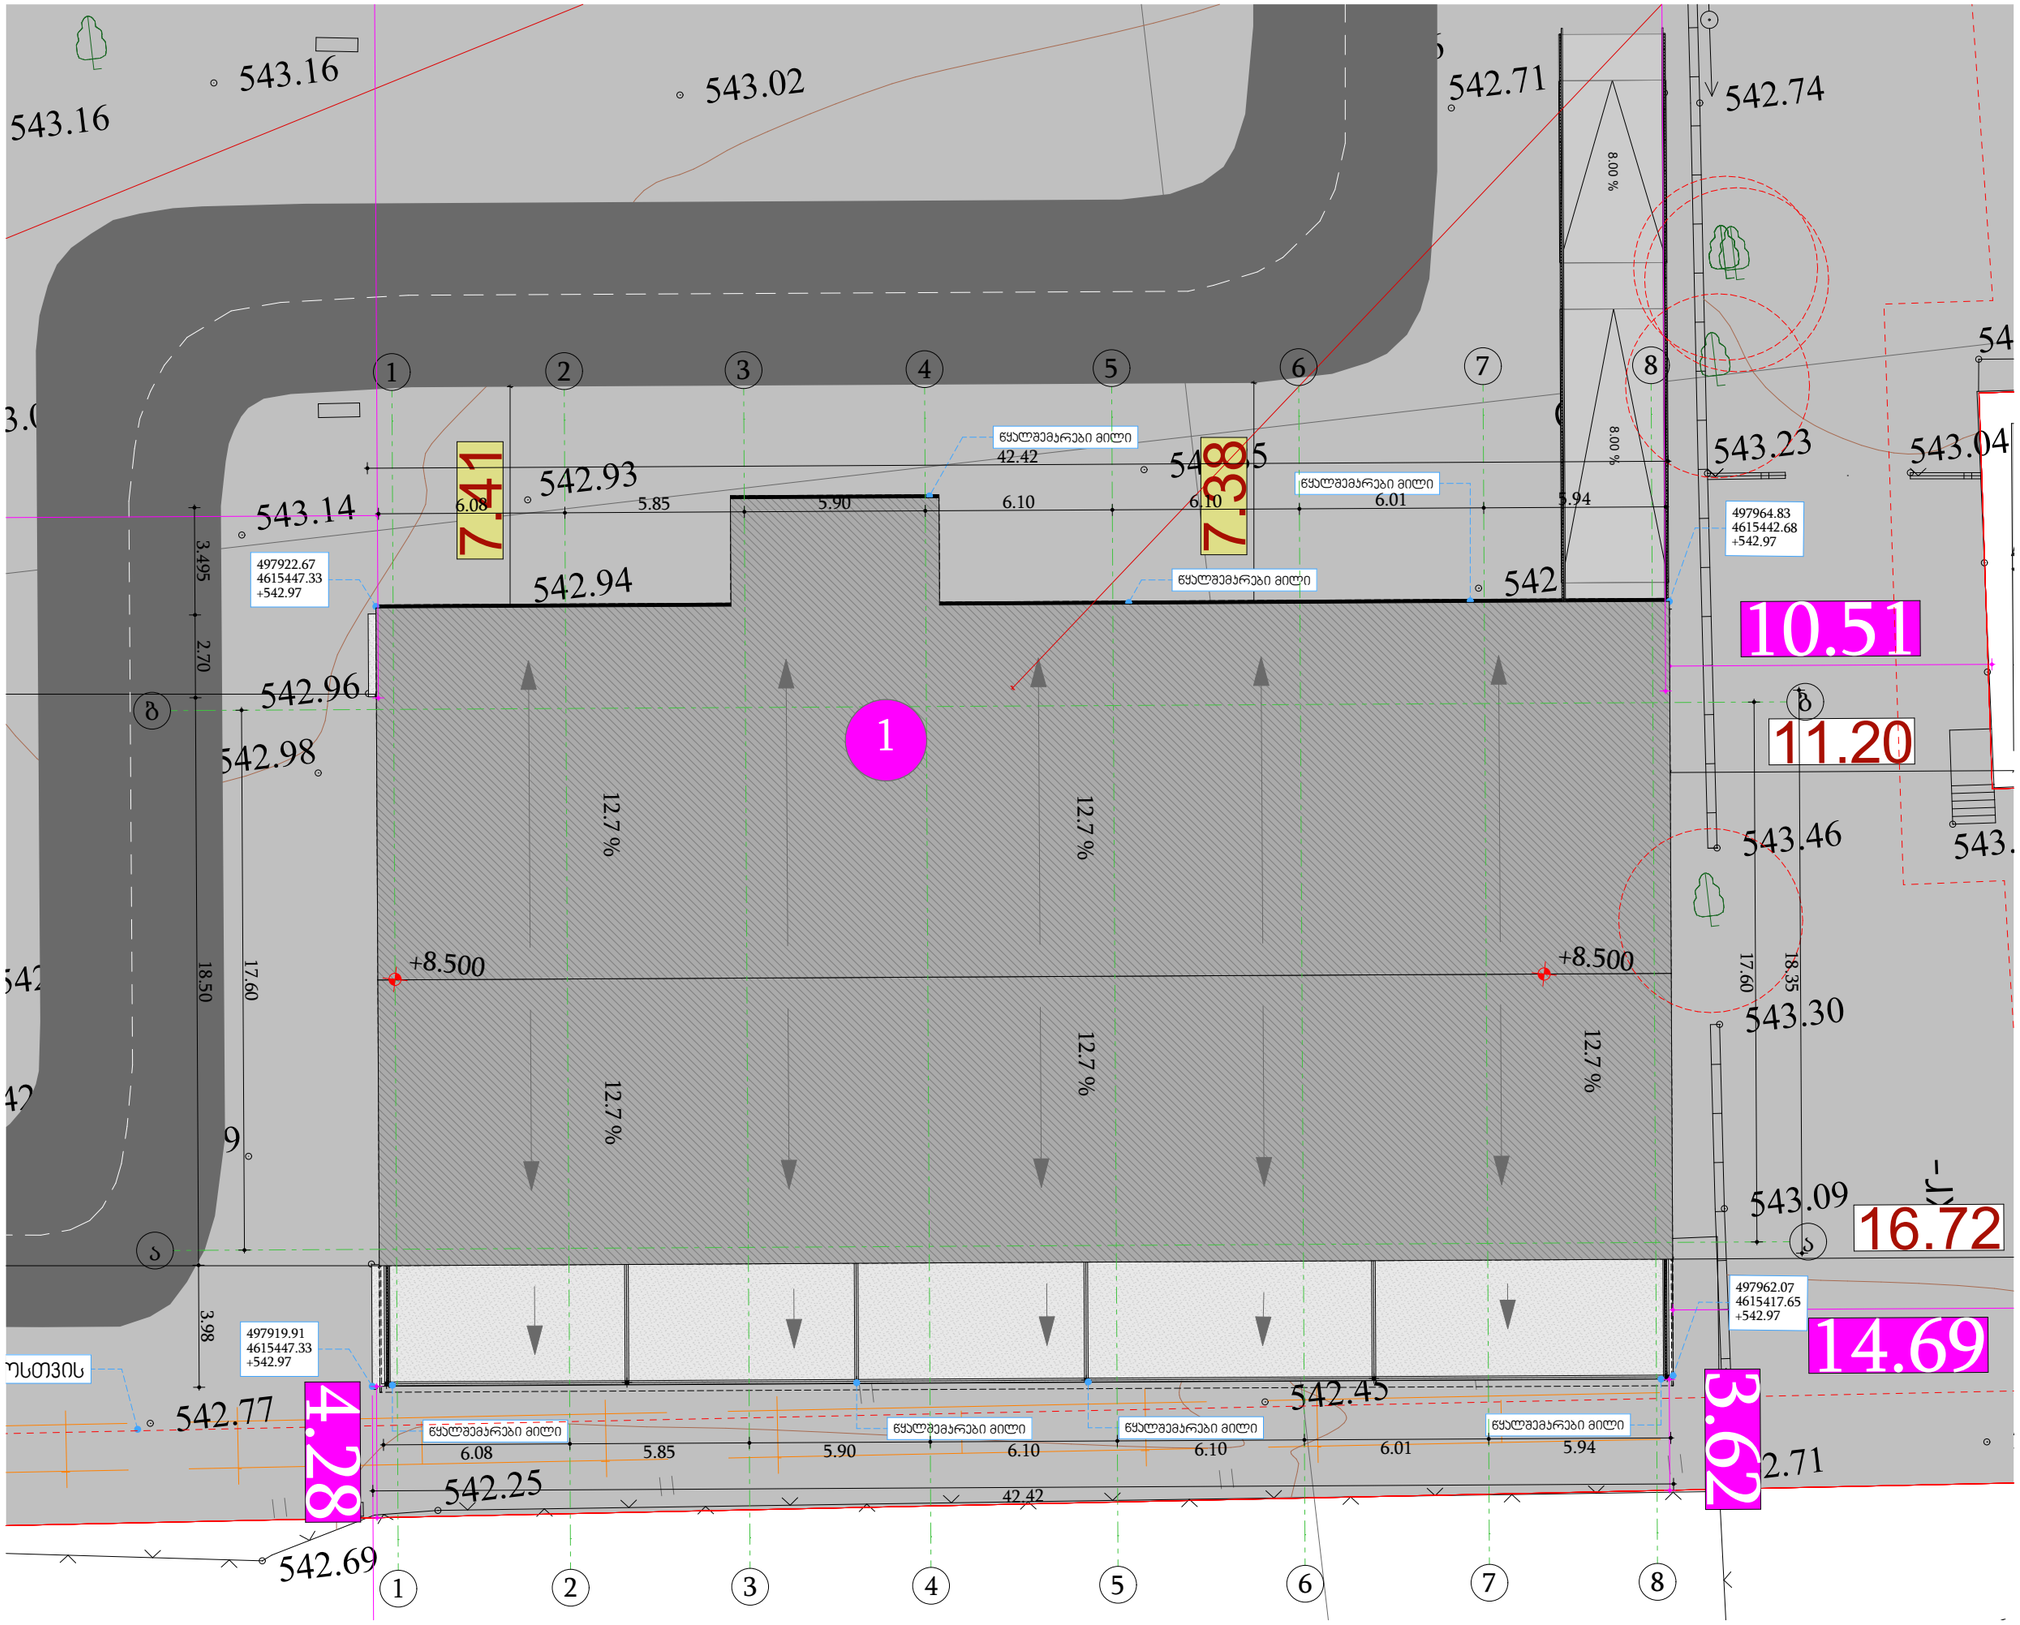

შპს „ნიუ მაქს"

საქართველო, თბილისი, მგალობლიშვილის ქ. 3, ოფისი N3 ს/კ: 404957579

www.newmax.ge info@newmax.ge

mob / cell phone: +995 557 30 30 30

LTD "NEW MAX"

N3 Office , 3 Mgaloblishvili str, Tbilisi, Georgia. ID: 404957579

NEW MAX ARCHITECTURAL BUREAU

შენიშვნები — Notes

- ზომები მოცემულია მ-ში
- ტერიტორიის ანზომვები მიწოდებულია დამკვეთის მიერ
- მშენებლობის პროცესში ნებისმიერი ცვლილება შეთანხმებული უნდა იყოს არქიტექტორთან

ექსპლიკაცია — Explication

ტექნიკურ-ეკონომიკური მაჩვნებლები — Technical-econimic indicators

პროექტის დასახელება — Project

დამკვეთი — Client

შპს"ნოგლექსი"

მისამართი — Address

მის: ქ. თბილისი, იოსებ ალავერდელის ქუჩა, N 1ა

ს/კ: 01.19.15.005.003

თანამდებობა Position	სახელი გვარი Name Nurame	xelmowera Signature
დირექტორი Director	გიორგი კირკიტაძე Giorgi Kirkitadze	
პროექტის ავტორი Author	როლანდი კონჯარია Rolandi Konjaria	
არქიტექტორი Architector	როლანდი კონჯარია Rolandi Konjaria	
არქიტექტორი Architector		
კონსტრუქტორი Constructor		

არქიტექტურული ნაწილი architecture

ნახაზი Drawing	თარიღი Date of issue	12/042021
	მაშტაბი Scale	1:100
	სტადია Stage	პროექტი
	ფორმატი Paper size	A3
	ფაილის სახელი File name	
	ფურცელი Pages	

გეგმა შენობა N2

შენობა N2

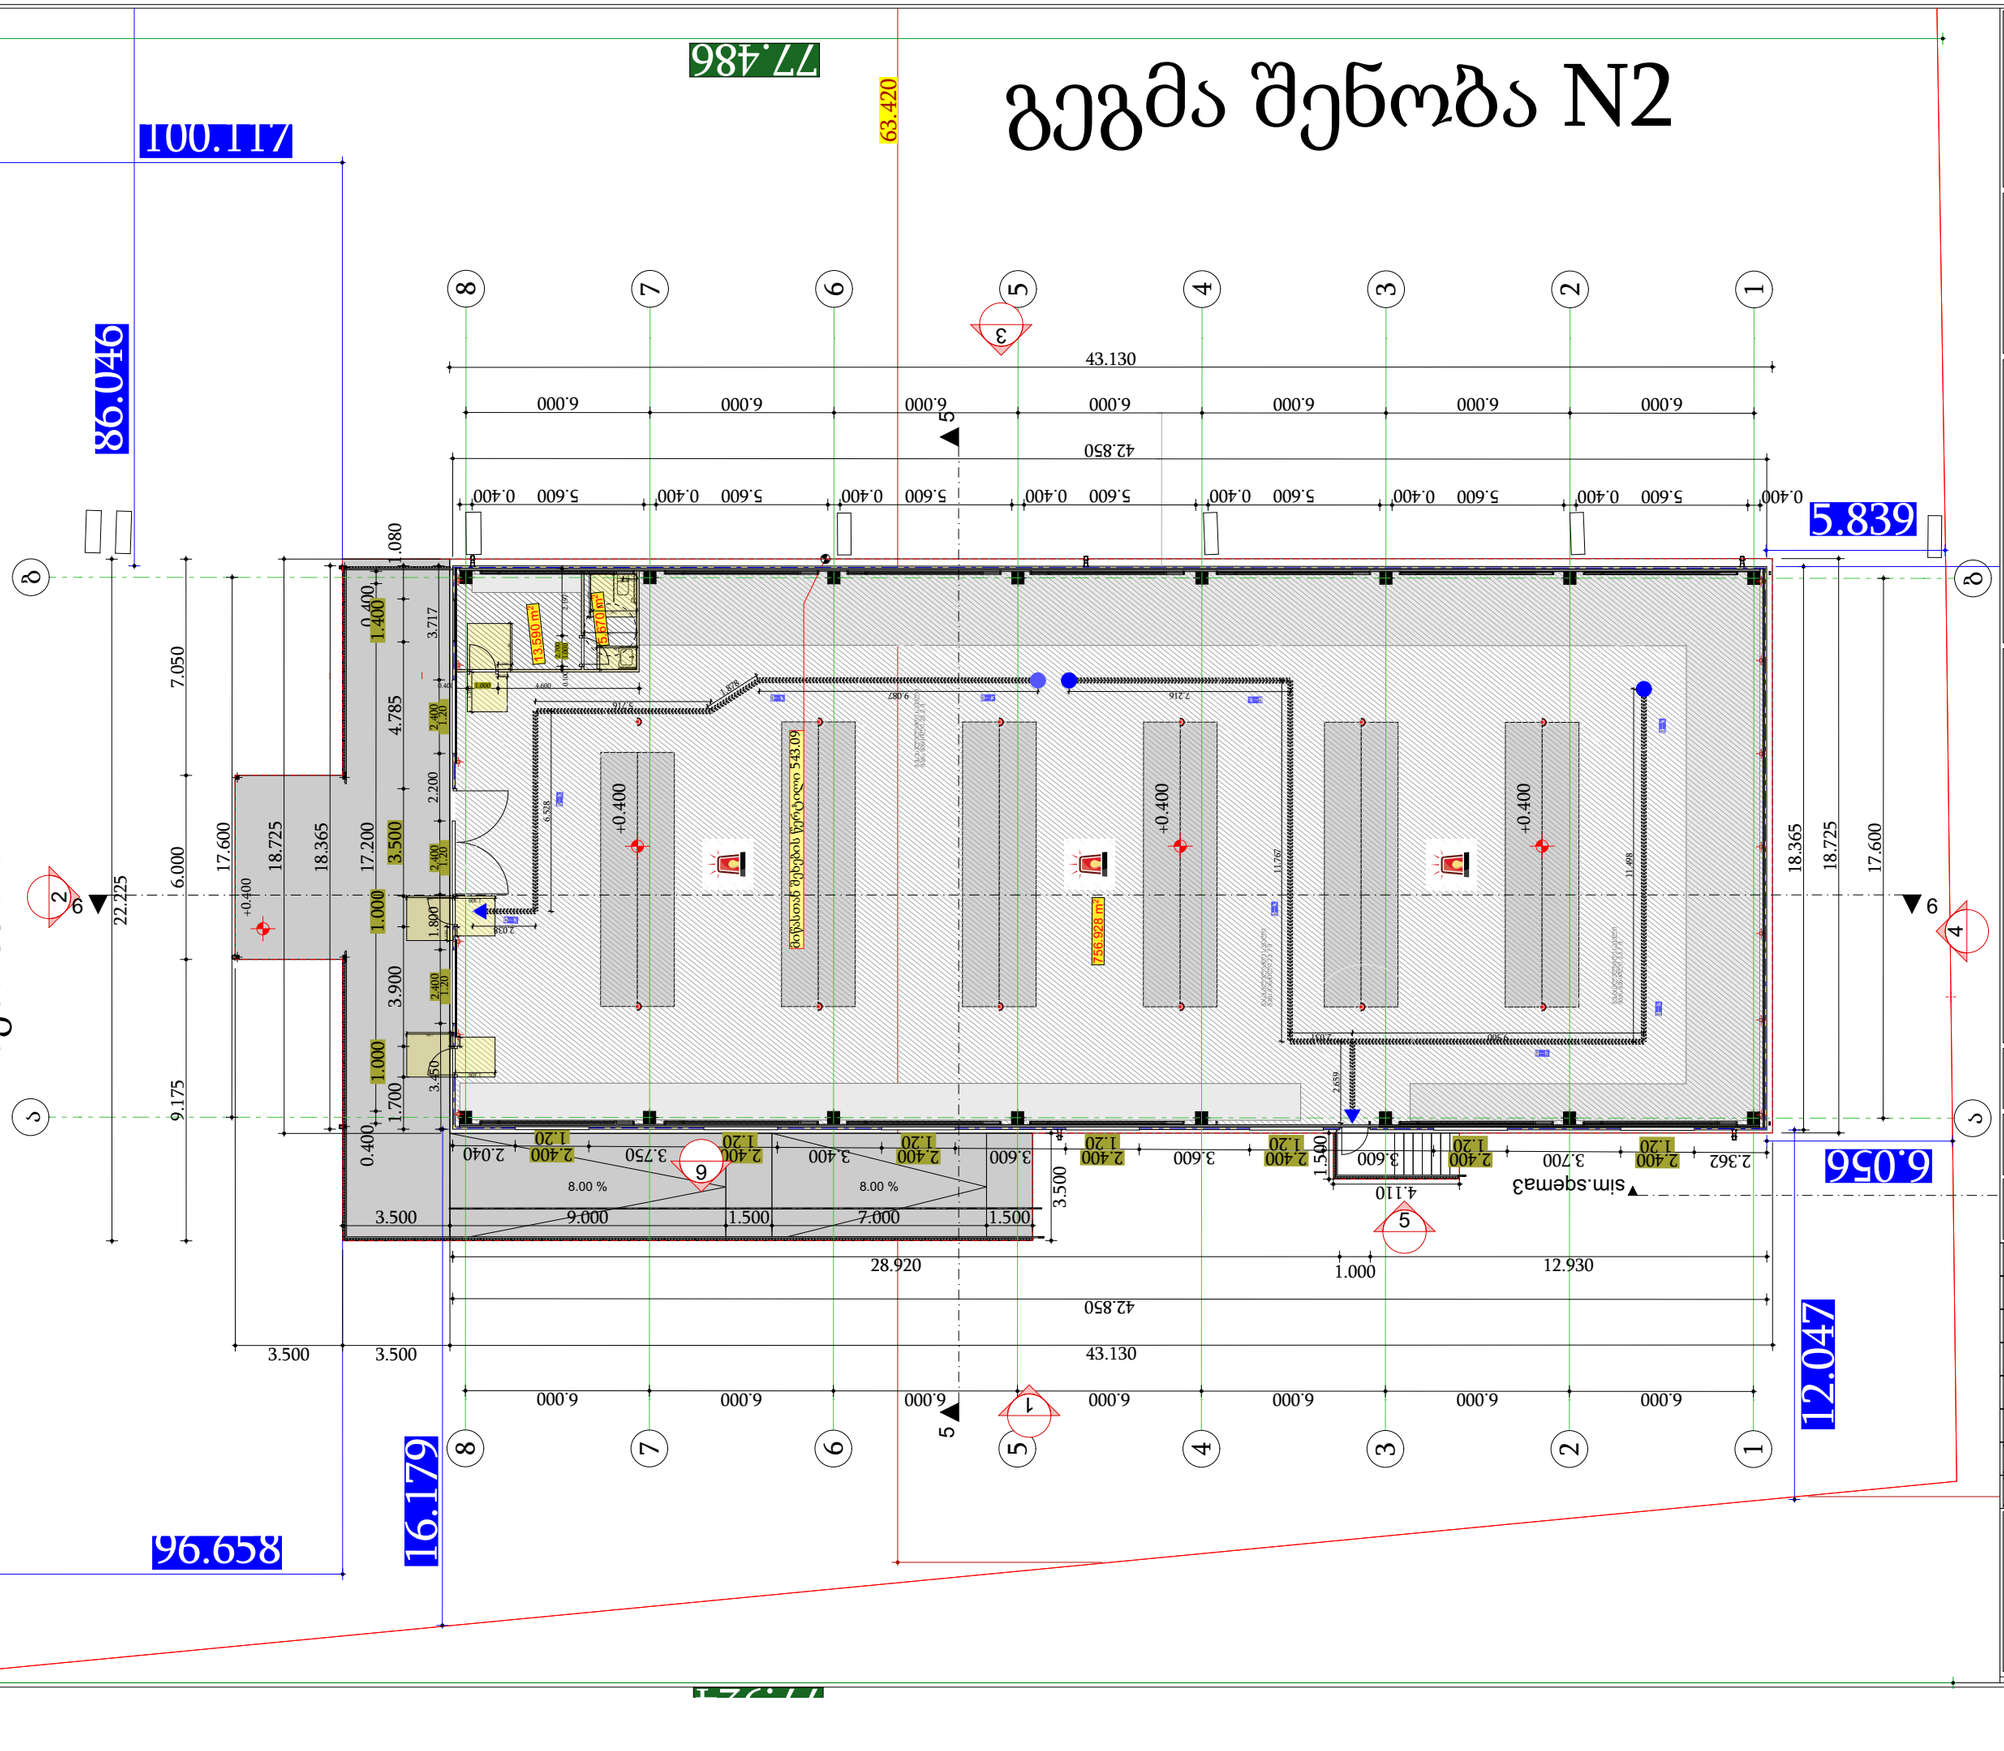

შპს „ნიუ მაქს“	
საქართველო, თბილისი, მგალობლიშვილის ქ. 3, ოფისი N3 ს/ნ: 404957579	
www.newmax.ge info@newmax.ge	
mob / cell phone: +995 557 30 30 30	
LTD "NEW MAX"	
N3 Office , 3 Mgaloblishvili str, Tbilisi, Georgia. ID: 404957579	

შენიშვნები / **Notes**

- ზომები მოცემულია მ-ში
- ტერიტორიის აზომვები მოწოდებულია დამკვეთის მიერ
- მშენებლობის პროცესში ნებისმიერი ცვლილება შეთანხმებული უნდა იყოს არქიტექტორთან

ექსპლიკაცია / **Explication**

ტექნიკურ-ეკონომიკური მაჩვნებლები / **Technical-econimic indicators**

პროექტის დასახელება / Project	
დამკვეთი / Client	შპს"ნოჰბლექსი"
მისამართი / Address	მის: ქ. თბილისი, იოსებ ალავერდელის ქუჩა, N 1ა
	ს/კ: 01.19.15.005.003

თანამდებობა / Position	სახელი გვარი / Name Nurame	ხელმოწერა / Signature
დირექტორი / Director	გიორგი კირკიტაძე / Giorgi Kirkitadze	
პროექტის ავტორი / Author	როლანდი კონჯარია / Rolandi Konjaria	
არქიტექტორი / Architector	როლანდი კონჯარია / Rolandi Konjaria	
არქიტექტორი / Architector		
კონსტრუქტორი / Constructor		

არქიტექტურული ნაწილი / architecture

ნახაზი / Drawing	თარიღი / Date of issue	12/042021
შენობა N2	მაშტაბი / Scale	1:100
	სტადია / Stage	პროექტი
	ფორმატი / Paper size	A3
	ფაილის სახელი / File name	
	ფურცელი / Pages	

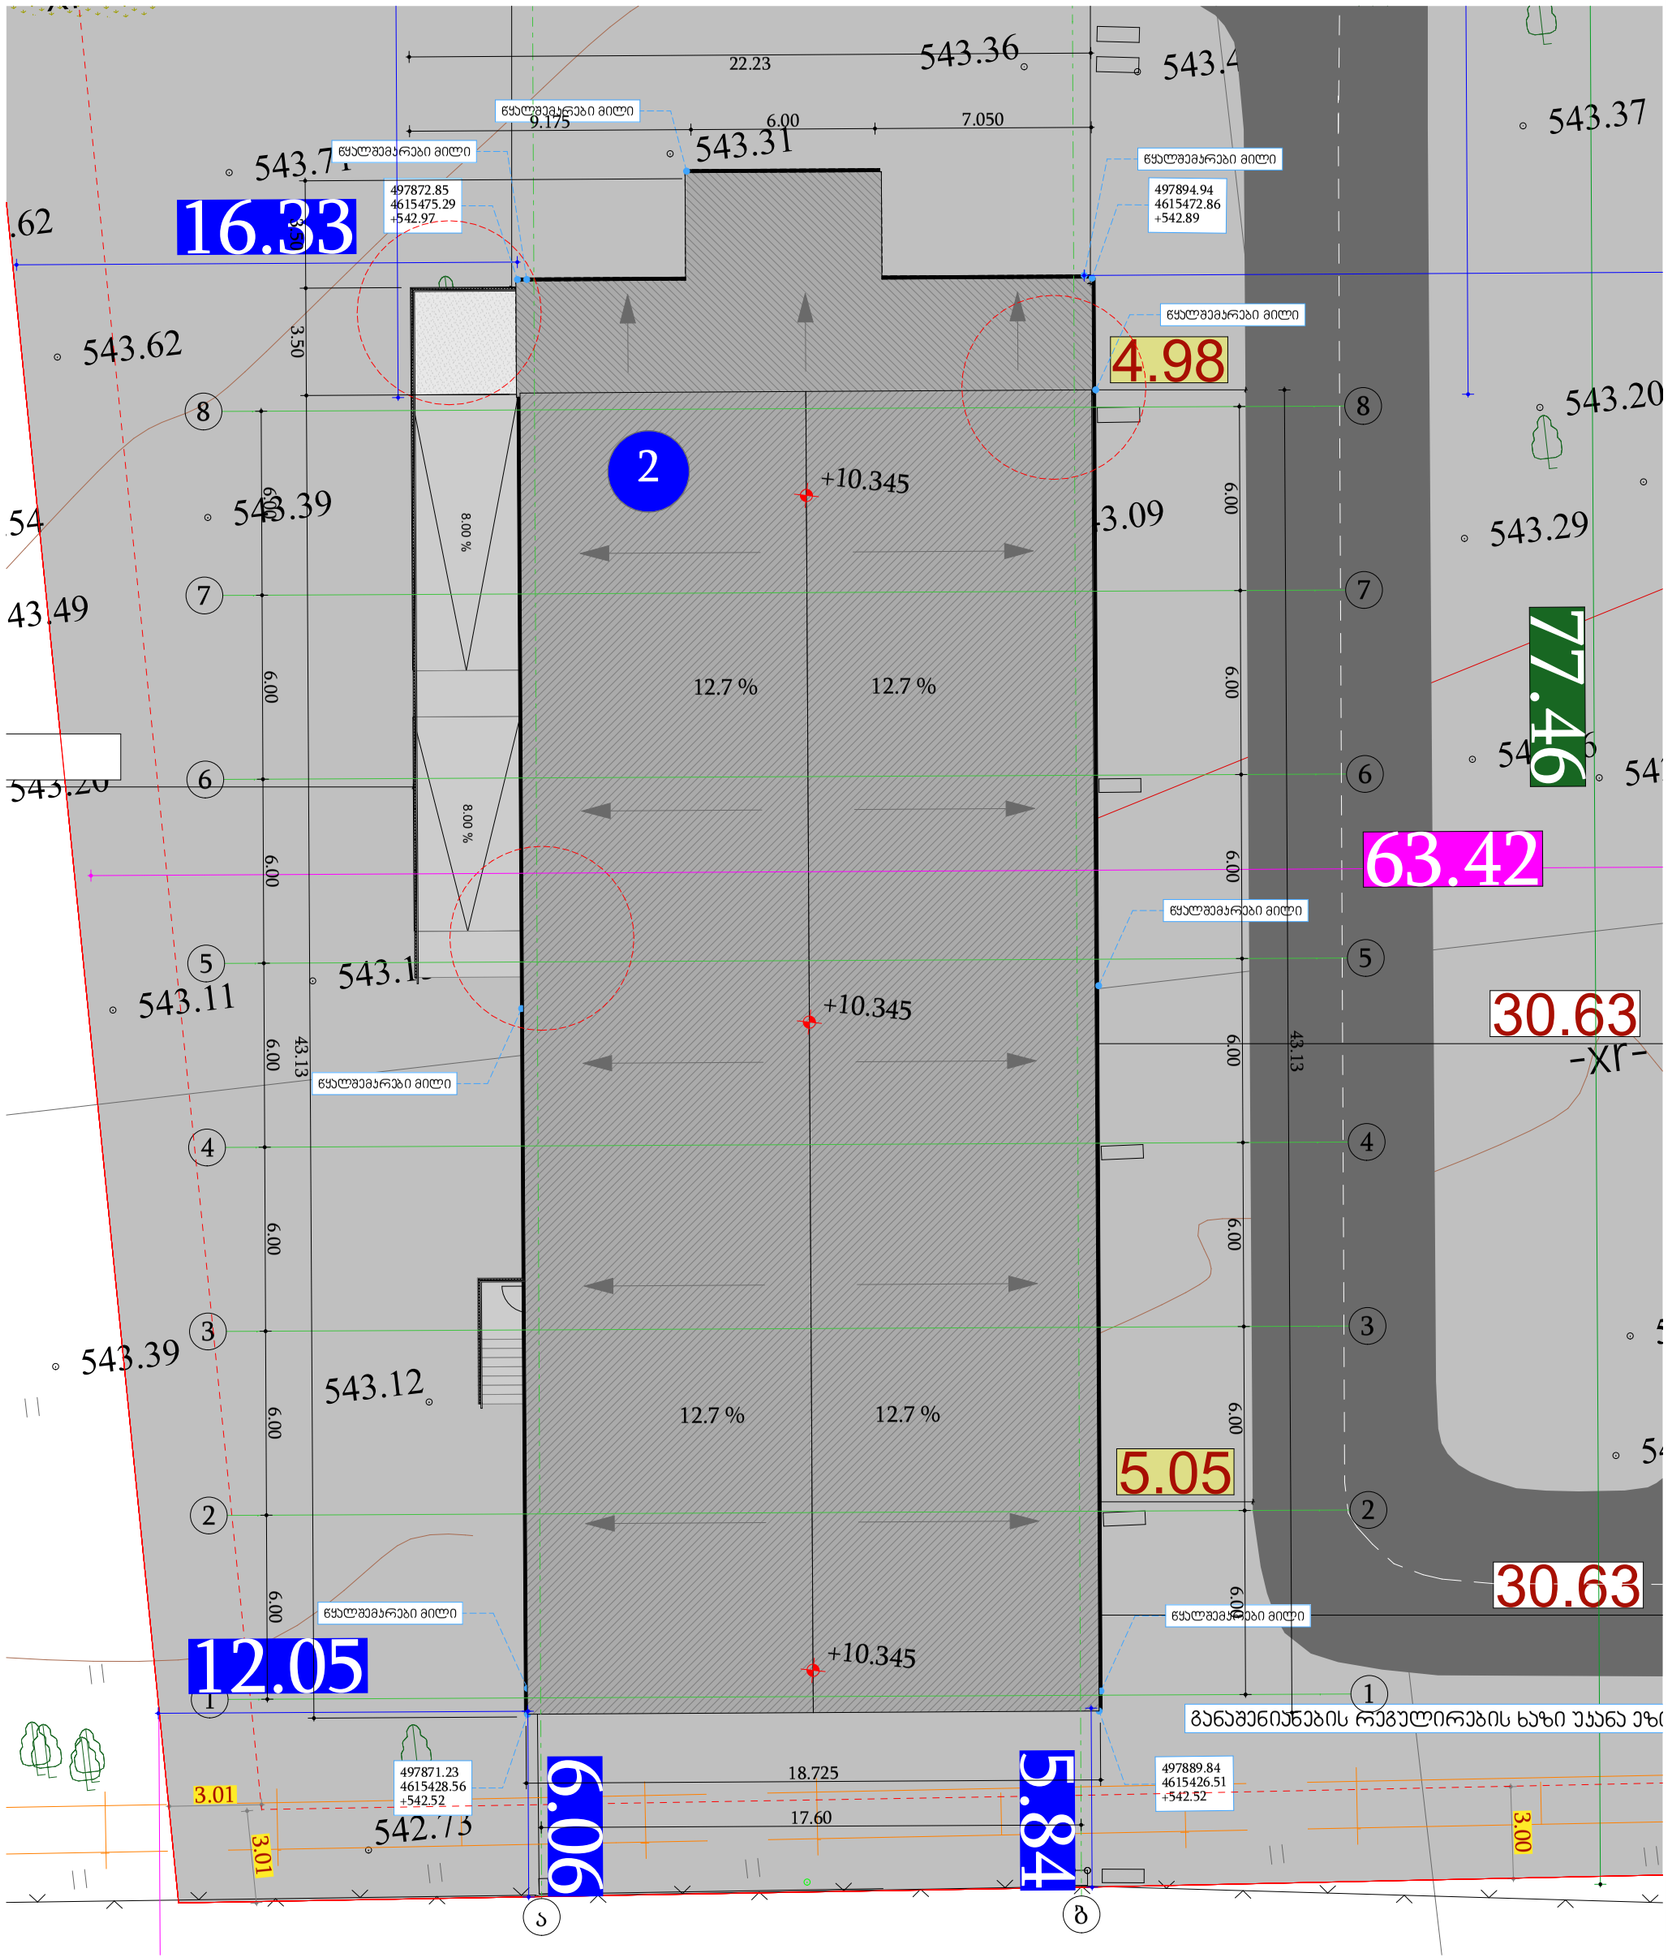

შპს „ნიუ მაქს"
საკონსულტაციო, პროექტირების, მშენებლობის კომპანია
ქ.თბილისი, მთაწმინდის რაიონი, ი.მაჭახელის ქ. №3
N3 office: 3 Mtatsminda district, I. Machakhelis str.
Tbilisi, Georgia. ID: 404957579
www.newmax.ge info@newmax.ge
mob / cell phone: +995 557 30 30 30
LTD "NEW MAX"
ARCHITECTURAL BUREAU

Notes

ანბანობრივი

- ზოგადი მოცემულობა მ-ში
- ტერიტორიის ვიზუალური ასახვები მოცემულია დამკვეთის მიერ
- ფერადოვნების პროექტის ნებისმიერი ცვლილება, შეთანხმებული უნდა იყოს არქიტექტორთან

Explication

ექსპლიკაცია

Technical-economic indicators

ტექნიკურ-ეკონომიური მაჩვენებლები

Project

პროექტის დასახელება

Client

დამკვეთი
შპს "ნიუ მაქს"

Address

მისამართი
ბიძა-ბ. ეიმერიანი, იოსებ ალავიძის ქუჩის კვ. N 1ა
ს/კ: 01.19.15.005.003

პოზიცია Position	სახელი, გვარი Name Surname	ხელმოწერა Signature
დირექტორი Director	გიორგი კირკიტაძე Giorgi Kirkitadze	
პროექტის ავტორი Author	როლანდი კონჯარია Rolandi Konjaria	
არქიტექტორი Architector	როლანდი კონჯარია Rolandi Konjaria	
კონსტრუქტორი Constructor		

არქიტექტურული ნაწილი
architecture

ნახაზი Drawing	
თარიღი Date of issue	12/04/2021
მასშტაბი Scale	1:100
სტადია Stage	პროექტი
ფორმატი Paper size	A3
ფაილის სახელი File name	
ფურცლების რაოდენობა Pages	

გეგმა შენობა N3

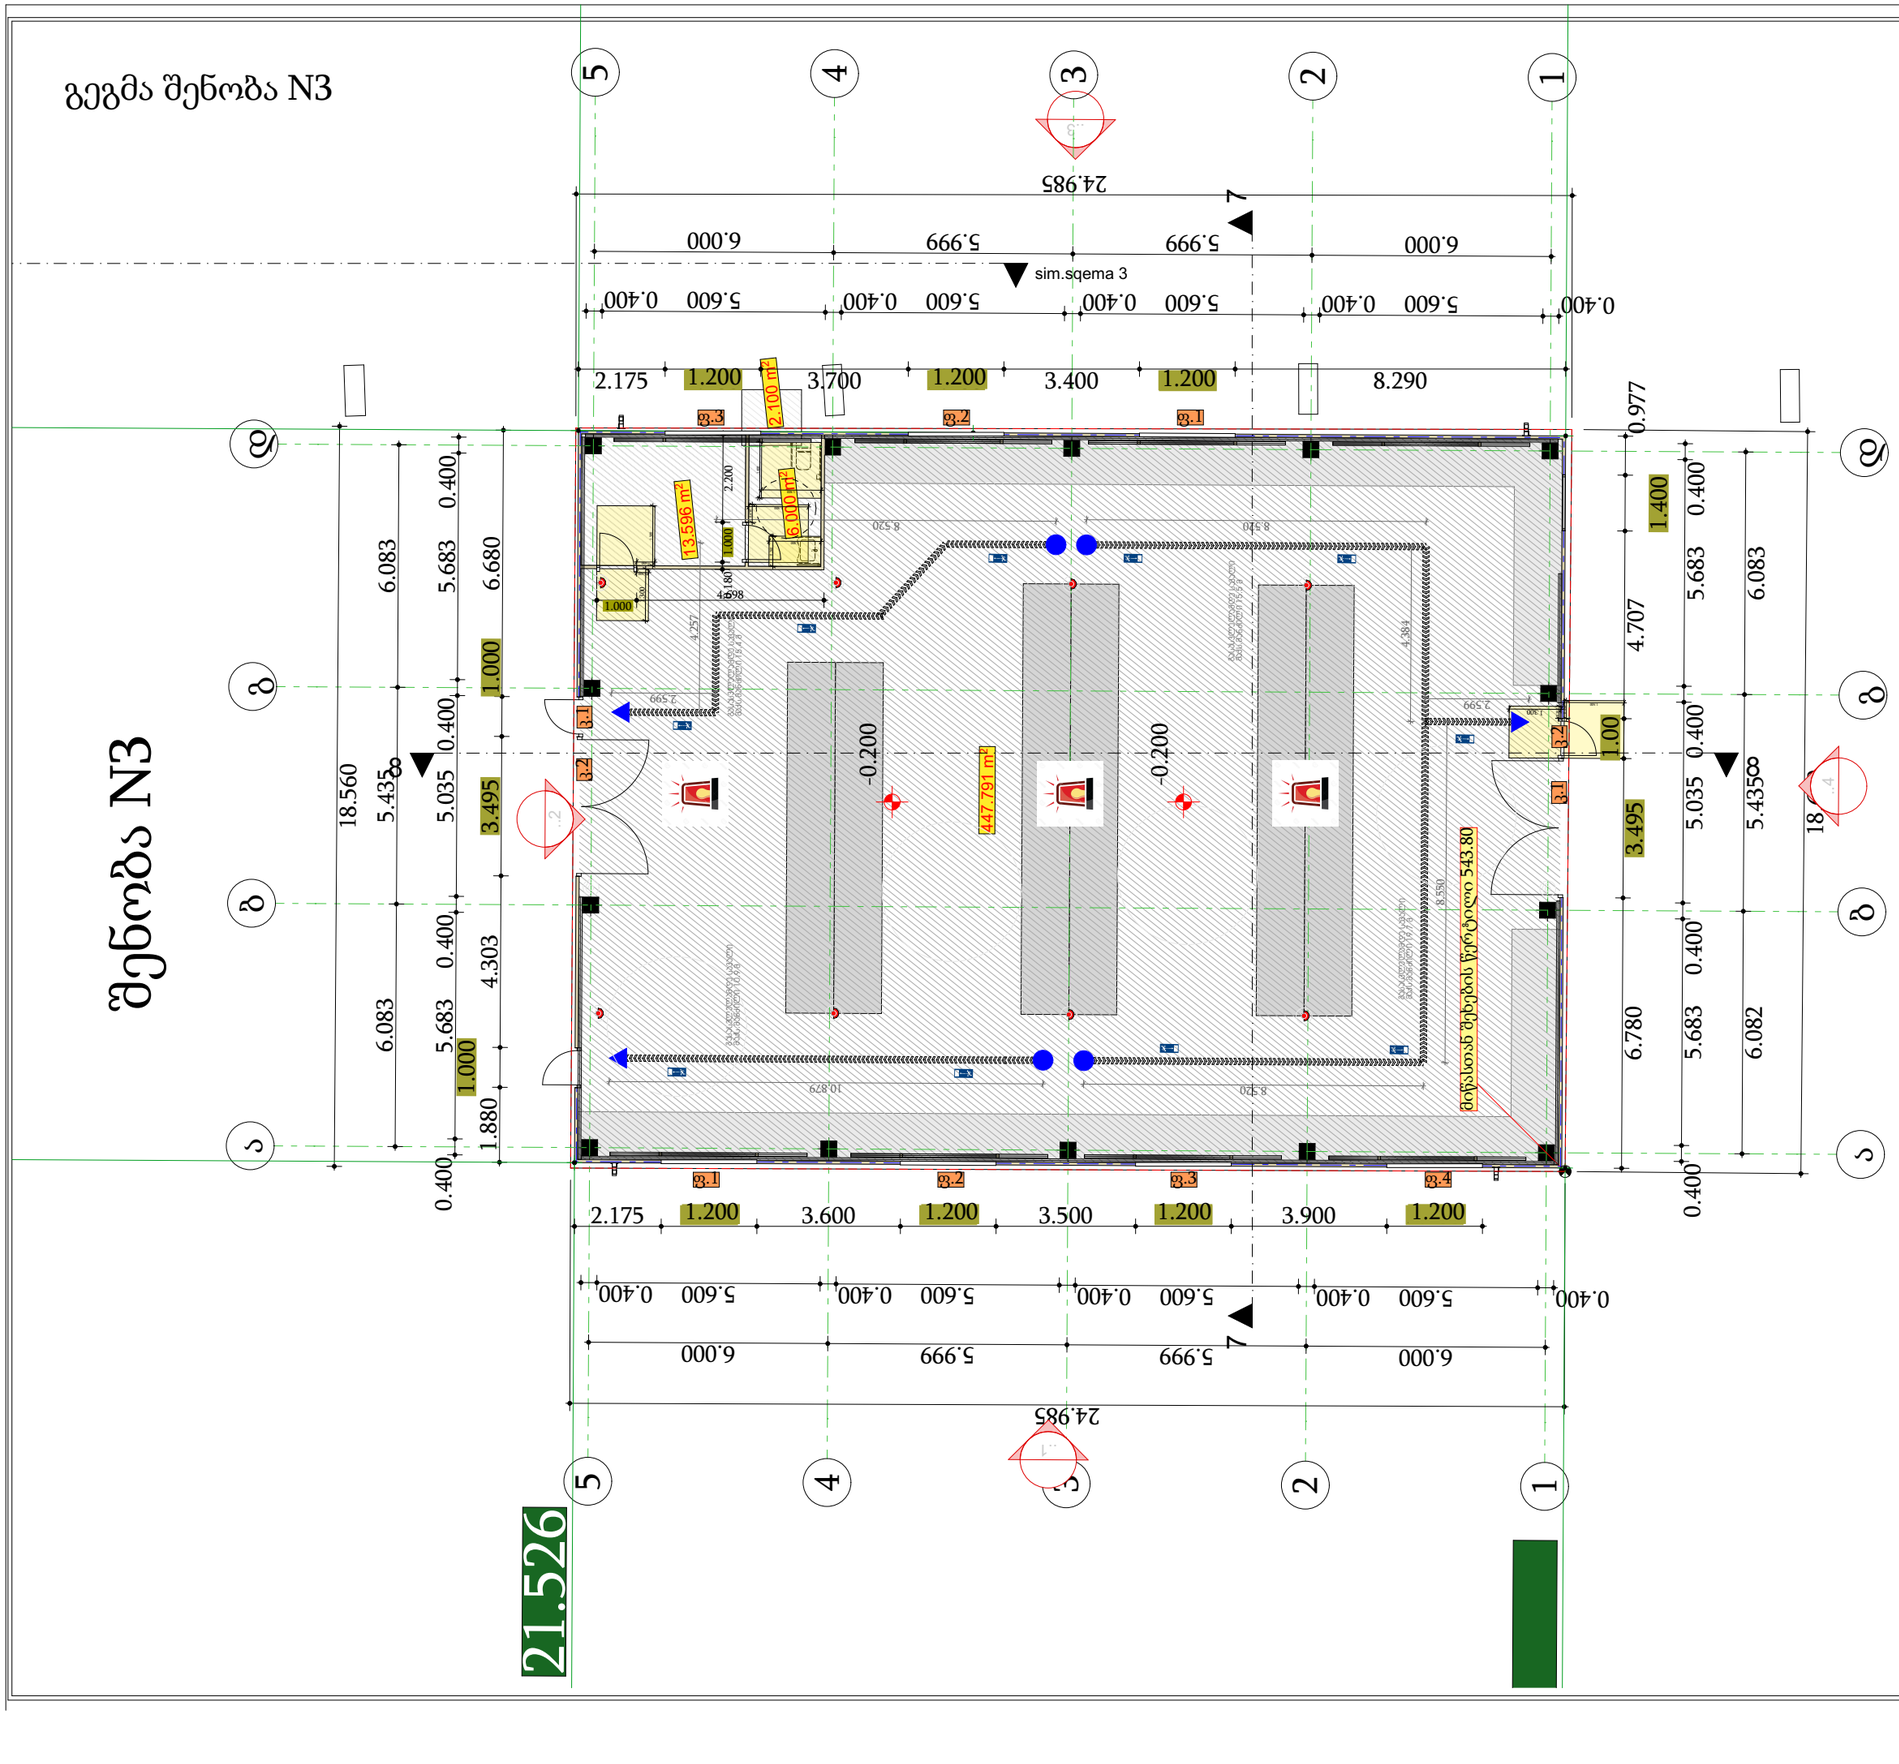

შპს „ნიუ მაქს"

საქართველო, თბილისი, მგალობლიშვილის ქ. 3, ოფისი N3 ს/ნ: 404957579

www.newmax.ge info@newmax.ge

mob / cell phone: +995 557 30 30 30

LTD "NEW MAX"

N3 Office , 3 Mgaloblishvili str, Tbilisi, Georgia. ID: 404957579

NEW MAX ARCHITECTURAL BUREAU

შენიშვნები — **Notes**

- ზომები მოცემულია მ-ში
- ტერიტორიის ათვისება მიწოდებულია დამკვეთის მიერ
- მშენებლობის პროცესში ნებისმიერი ცვლილება შეთანხმებული უნდა იყოს არქიტექტორთან

ექსპლიკაცია — **Explication**

ტექნიკურ-ეკონომიკური მაჩვენებლები — **Technical-ecinimic indicators**

პროექტის დასახელება — **Project**

დამკვეთი — **Client**

შპს"ნოჰლექსი"

მისამართი — **Address**

მის: ქ. თბილისი, იოსებ ალავერდელის ქუჩა, N 1ა

ს/კ: 01.19.15.005.003

თანამდებობა Position	სახელი გვარი Name Nurame	xelmowera Signature
დირექტორი Director	გიორგი კირკიტაძე Giorgi Kirkitadze	
პროექტის ავტორი Author	როლანდი კონჯარია Rolandi Konjaria	
არქიტექტორი Architector	როლანდი კონჯარია Rolandi Konjaria	
არქიტექტორი Architector		
კონსტრუქტორი Constructor		

არქიტექტურული ნაწილი architecture

ნახაზი Drawing	თარიღი Date of issue	12/042021
	მასშტაბი Scale	1:100
	სტადია Stage	პროექტი
	ფორმატი Paper size	A3
	ფაილის სახელი File name	
	ფურცელი Pages	

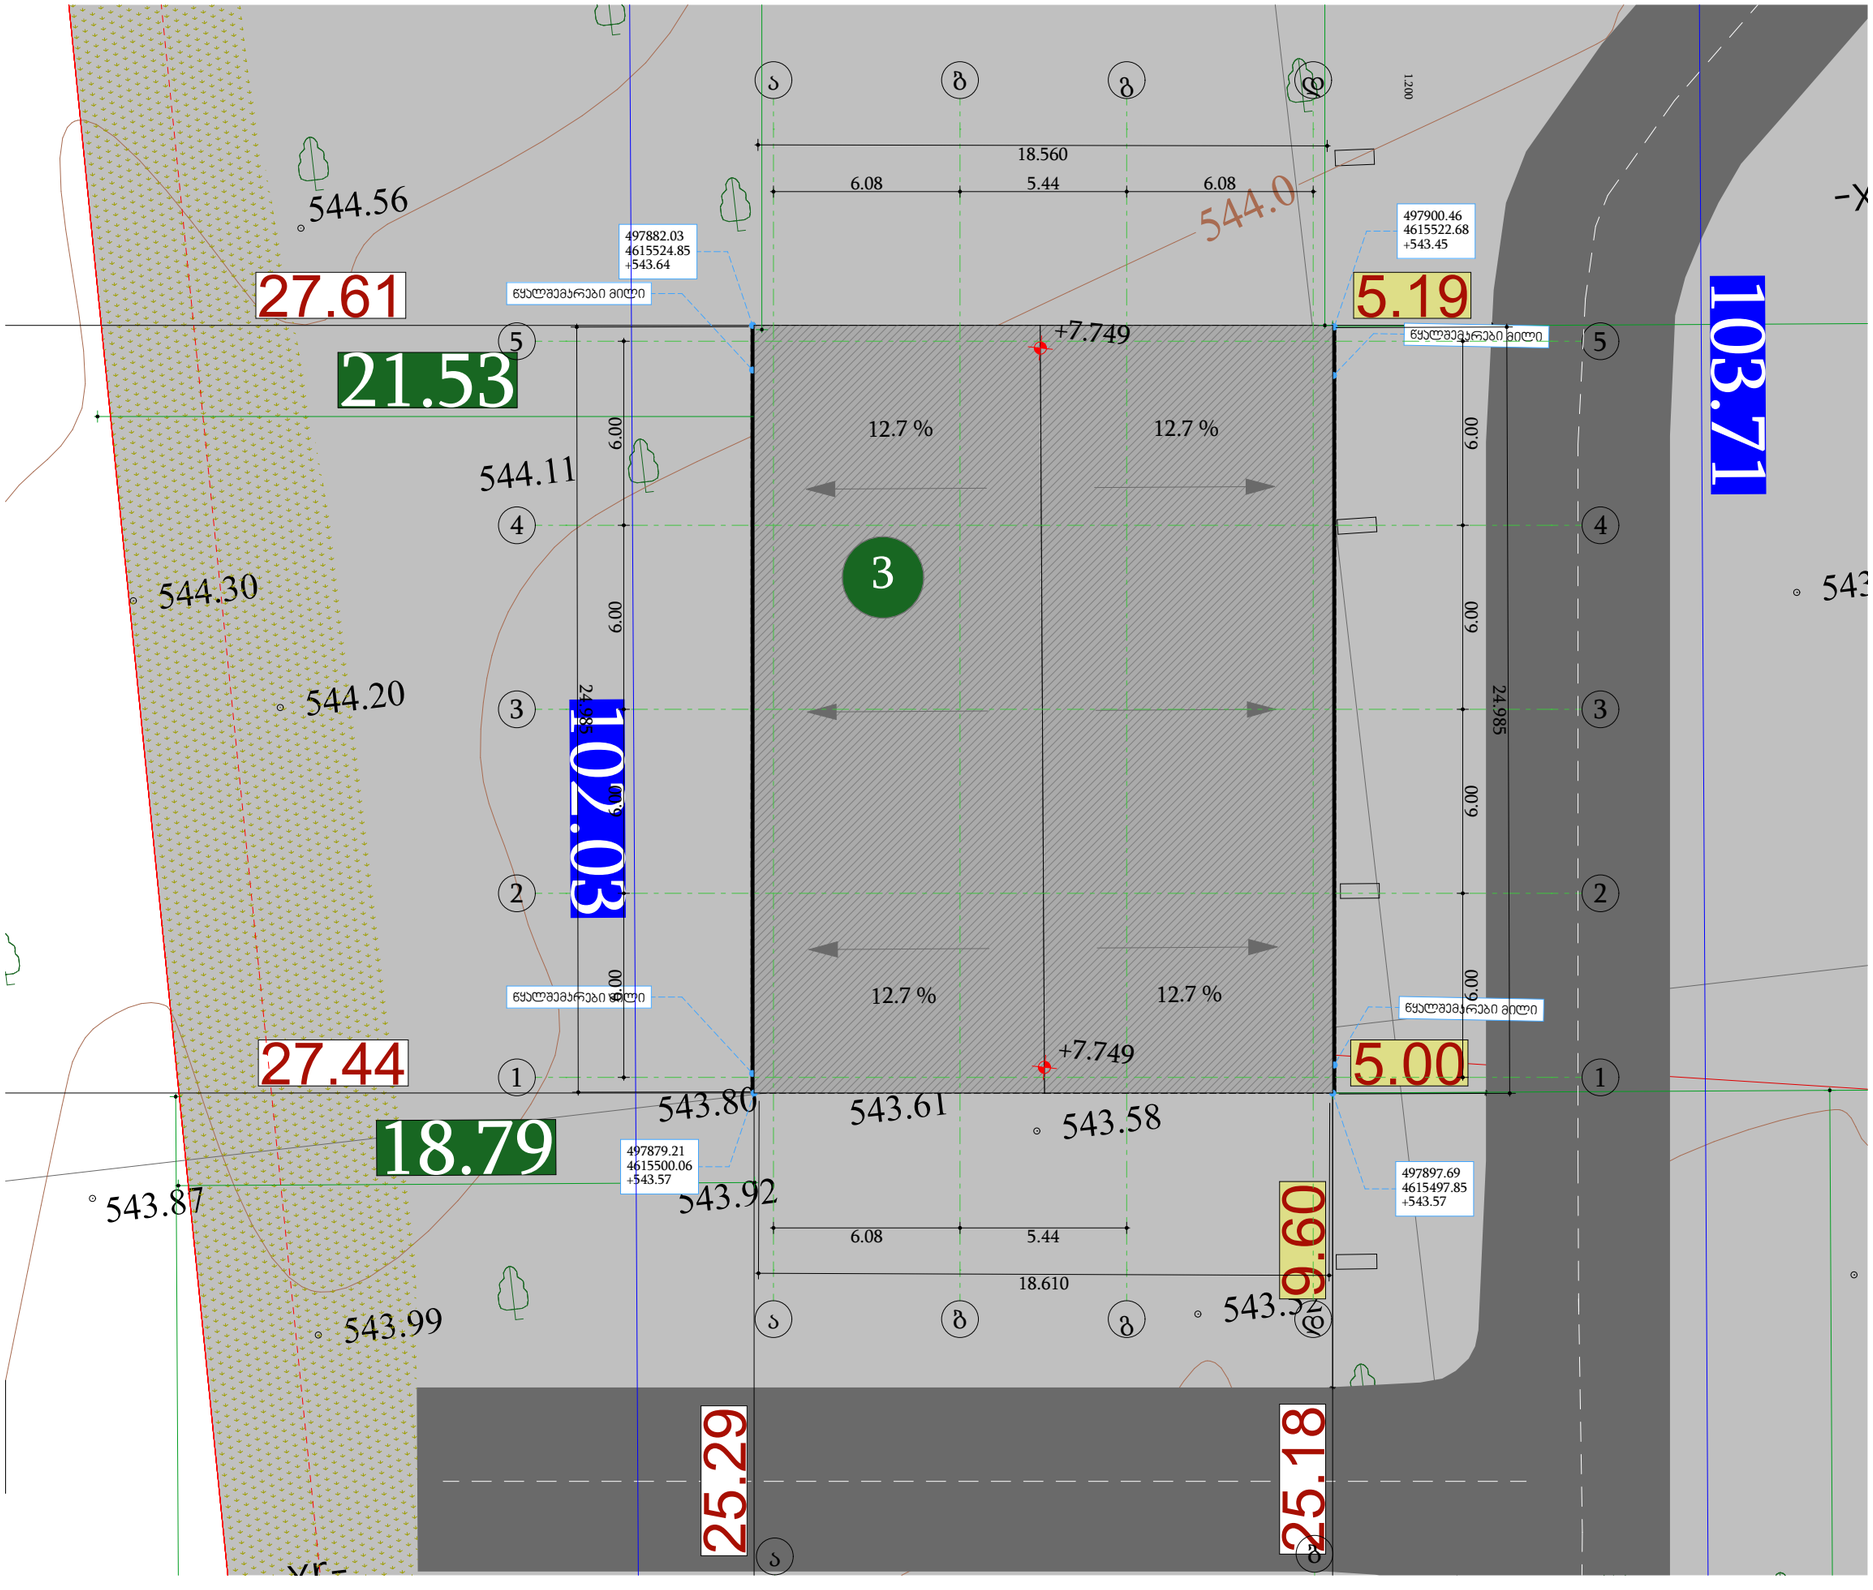

შპს „ნიუ მაქს"
საქართველო, თბილისი, მგალობლიშვილის ქ. 3, ოფისი N3 ს/კ: 404957579
www.newmax.ge info@newmax.ge
mob / cell phone: +995 557 30 30 30
LTD "NEW MAX"
N3 Office , 3 Mgaloblishvili str, Tbilisi, Georgia. ID: 404957579

შენიშვნები / Notes

- ზომები მოცემულია მ-ში
- ტერიტორიის აზომვები მიწოდებულია დამკვეთის მიერ
- მშენებლობის პროცესში ნებისმიერი ცვლილება შეთანხმებული უნდა იყოს არქიტექტორთან

ექსპლიკაცია / Explication

ტექნიკურ-ეკონომიკური მაჩვნებლები / Technical-econimic indicators

პროექტის დასახელება / Project

დამკვეთი / Client
შპს"ნოზლექსი"

მისამართი / Address
მის: ქ. თბილისი, იოსებ ალავერდელის ქუჩა, N 1ა
ს/კ: 01.19.15.005.003

თანამდებობა Position	სახელი გვარი Name Nurame	xelmowera Signature
დირექტორი Director	გიორგი კირკიტაძე Giorgi Kirkitadze	
პროექტის ავტორი Author	როლანდი კონჯარია Rolandi Konjaria	
არქიტექტორი Architector	როლანდი კონჯარია Rolandi Konjaria	
არქიტექტორი Architector		
კონსტრუქტორი Constructor		

არქიტექტურული ნაწილი architecture

ნახაზი Drawing	
თარიღი Date of issue	12/042021
მასშტაბი Scale	1:100
სტადია Stage	პროექტი
ფორმატი Paper size	A3
ფაილის სახელი File name	
ფურცელი Pages	

კროკვები

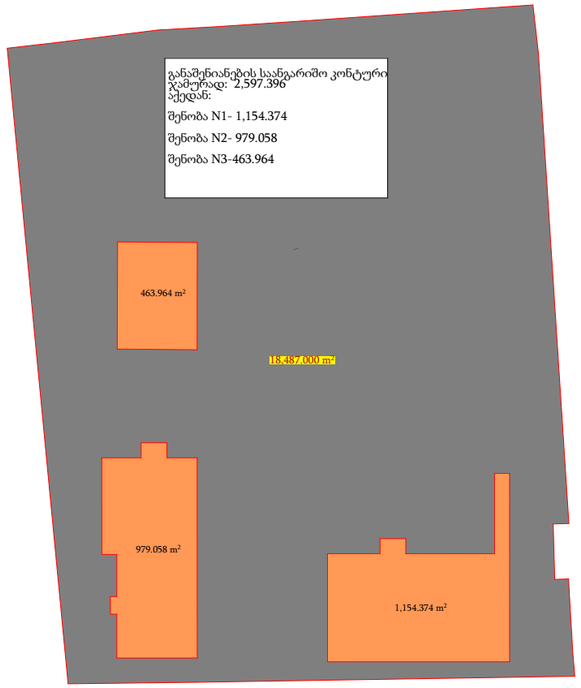

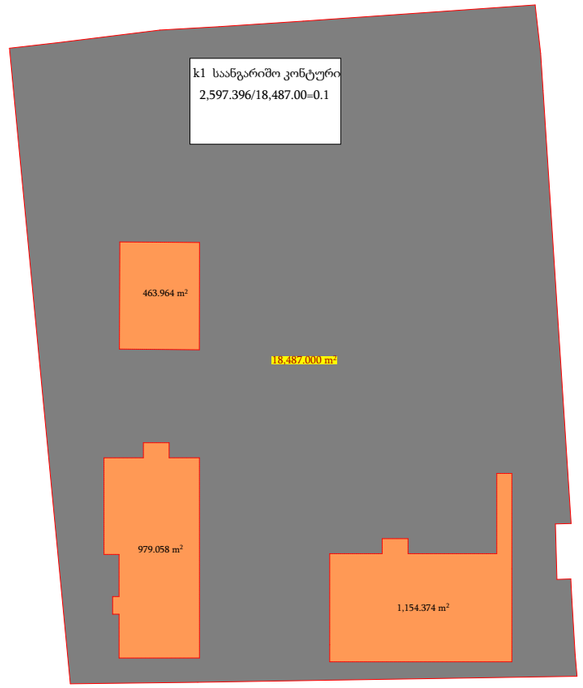

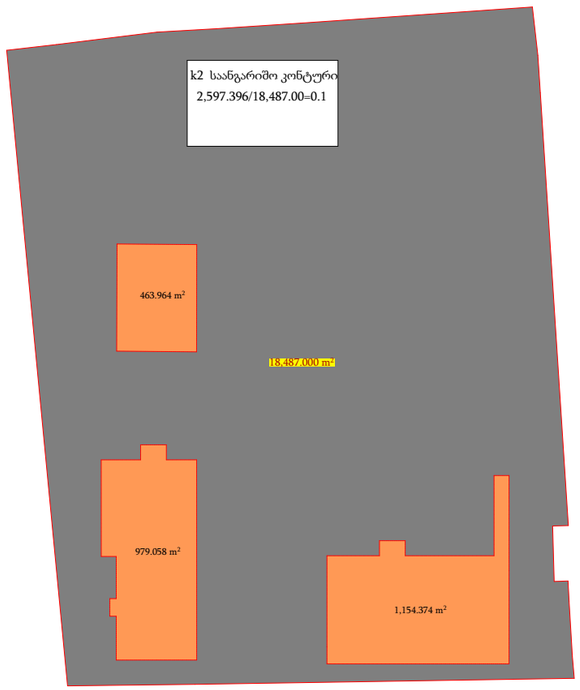

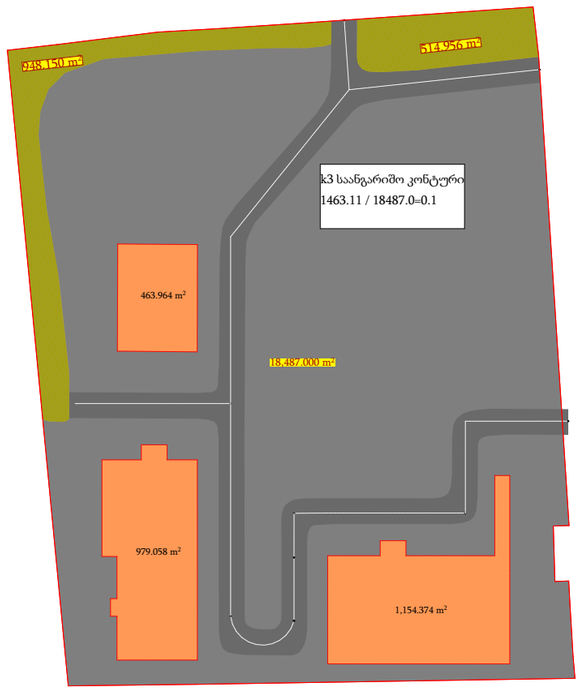

შპს „ნიუ მაქს"
საქართველო, თბილისი, მგალობლიშვილის ქ. 3, ოფისი N3 ს/კ: 404957579
www.newmax.ge info@newmax.ge
mob / cell phone: +995 557 30 30 30
LTD "NEW MAX"
N3 Office , 3 Mgaloblishvili str, Tbilisi, Georgia. ID: 404957579

შენიშვნები — Notes

- ზომები მოცემულია მ-ში
- ტერიტორიის ზომები მიწოდებულია დამკვეთის მიერ
- მშენებლობის პროცესში ნებისმიერი ცვლილება შეთანხმებული უნდა იყოს არქიტექტორთან

ექსპლიკაცია — Explication

ტექნიკურ-ეკონომიკური მაჩვნებლები — Technical-econimic indicators

ნაკვეთის დანიშნულება: არასასოფლო სამეურნეო
ფართობი: 18487.0 კვ.მ

პროექტის დასახელება — Project

დამკვეთი — Client
შპს"ნობლექსი"

მისამართი — Address
მის: ქ. თბილისი, იოსებ ალავერდელის ქუჩა, N 1ა
ს/კ: 01.19.15.005.003

თანამდებობა Position	სახელი გვარი Name Nurame	xelmowera Signature
დირექტორი Director	გიორგი კირკიტაძე Giorgi Kirkitadze	
პროექტის ავტორი Author	როლანდი კონჯარია Rolandi Konjaria	
არქიტექტორი Architector	როლანდი კონჯარია Rolandi Konjaria	
არქიტექტორი Architector		
კონსტრუქტორი Constructor		

არქიტექტურული ნაწილი
architecture

ნახაზი Drawing	თარიღი Date of issue	12/042021
	მაშტაბი Scale	1:100
	სტადია Stage	პროექტი
	ფორმატი Paper size	A3
	ფაილის სახელი File name	
	ფურცელი Pages	