# შენობა N1 ფასადი 1-8

## შენობა 1 ფასადი 1-8

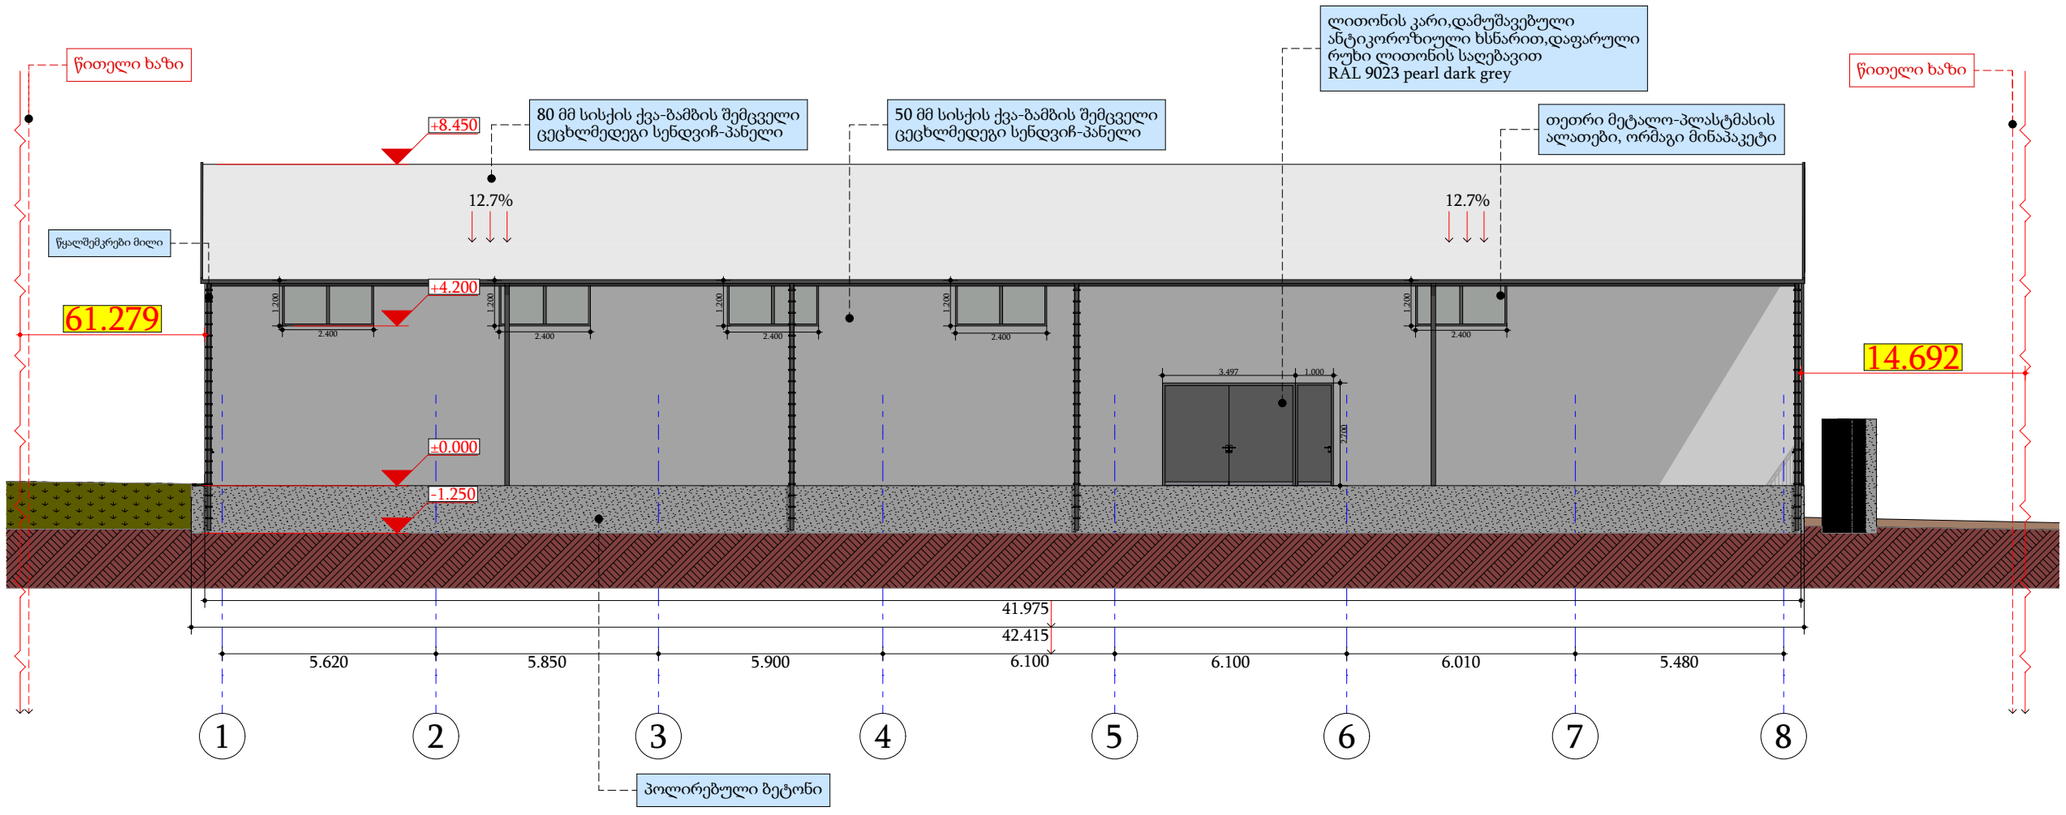


შპს „ნიუ მაქს"

საქართველო, თბილისი, მგალობლიშვილის ქ. 3, ოფისი N3 ს/კ: 404957579

www.newmax.ge info@newmax.ge

mob / cell phone: +995 557 30 30 30

LTD "NEW MAX"

N3 Office , 3 Mgaloblishvili str, Tbilisi, Georgia. ID: 404957579

შენიშვნები — Notes

- ზომები მოცემულია მ-ში
- ტერიტორიის აზომვები მიწოდებულია დამკვეთის მიერ
- მშენებლობის პროცესში ნებისმიერი ცვლილება შეთანხმებული უნდა იყოს არქიტექტორთან

ექსპლიკაცია — Explication

ტექნიკურ-ეკონომიკური მაჩვენებლები — Technical-econimic indicators

პროექტის დასახელება — Project

დამკვეთი — Client

შპს"ნოჯლექსი"

მისამართი — Address

მის: ქ. თბილისი, იოსებ ალავერდელის ქუჩა, N 1ა

ს/კ: 01.19.15.005.003

| თანამდებობა Position | სახელი გვარი Name Nurame | ხელმოწერა Signature |
|---|---|---|
| დირექტორი Director | გიორგი კირკიტაძე Giorgi Kirkitadze | |
| პროექტის ავტორი Author | როლანდი კონჯარია Rolandi Konjaria | |
| არქიტექტორი Architector | როლანდი კონჯარია Rolandi Konjaria | |
| არქიტექტორი Architector | | |
| კონსტრუქტორი Constructor | | |

არქიტექტურული ნაწილი architecture

| | | |
|---|---|---|
| ნახაზი Drawing | თარიღი Date of issue | 12/042021 |
| | მასშტაბი Scale | 1:100 |
| | სტადია Stage | პროექტი |
| | ფორმატი Paper size | A3 |
| | ფაილის სახელი File name | |
| | ფურცელი Pages | |

# შენობა 1 ფასადი ბ-ა

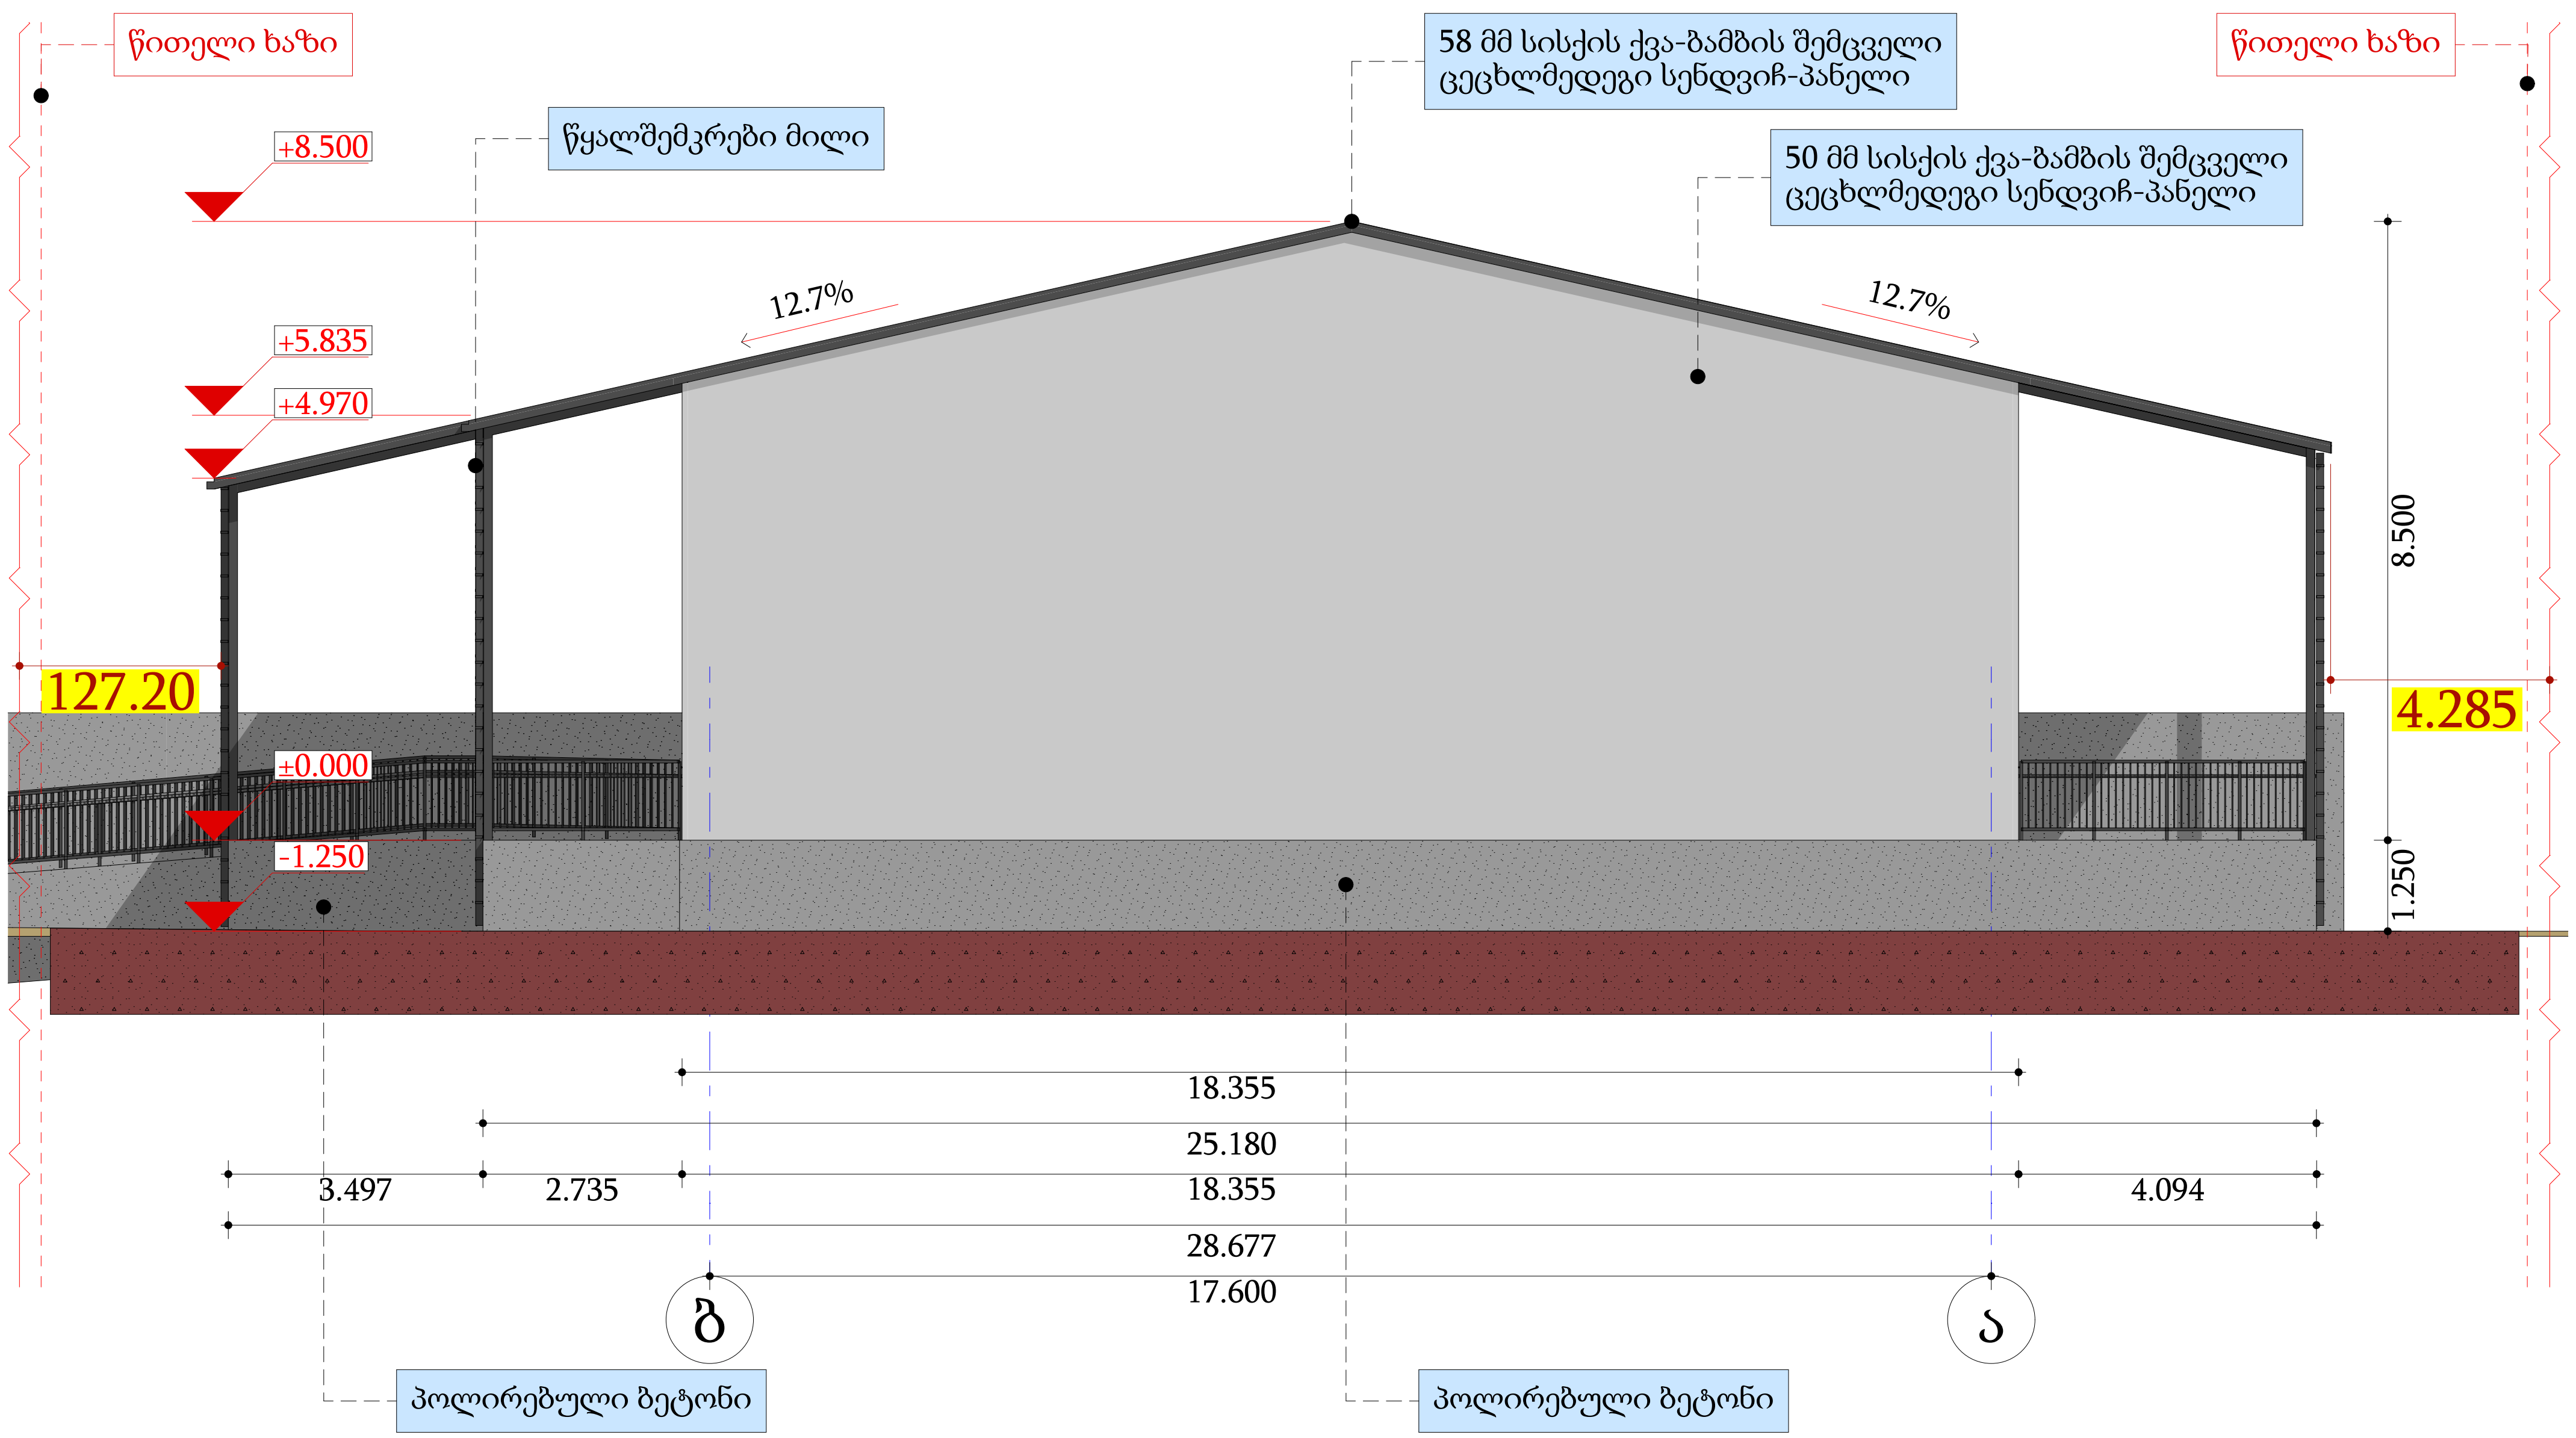



შპს „ნიუ მაქს"
საქართველო, თბილისი, მგალობლიშვილის ქ. 3, ოფისი №3 ს/ნ: 404957579
www.newmax.ge info@newmax.ge
mob / cell phone: +995 557 30 30 30
LTD "NEW MAX"
N3 Office , 3 Mgaloblishvili str, Tbilisi, Georgia. ID: 404957579


შენიშვნები — Notes

- ზომები მოცემულია მ-ში
- ტერიტორიის აზომვები მოწოდებულია დამკვეთის მიერ
- მშენებლობის პროცესში ნებისმიერი ცვლილება შეთანხმებული უნდა იყოს არქიტექტორთან

ექსპლიკაცია — Explication

ტექნიკურ-ეკონომიკური მაჩვენებლები — Technical-econimic indicators

პროექტის დასახელება — Project

დამკვეთი — Client

შპს"ნობლექსი"

მისამართი — Address

მის: ქ. თბილისი, იოსებ ალავერდელის ქუჩა, N 1ა

ს/კ: 01.19.15.005.003

| თანამდებობა Position | სახელი გვარი Name Nurame | xelmowera Signature |
|---|---|---|
| დირექტორი Director | გიორგი კირკიტაძე Giorgi Kirkitadze | |
| პროექტის ავტორი Author | როლანდი კონჯარია Rolandi Konjaria | |
| არქიტექტორი Architector | როლანდი კონჯარია Rolandi Konjaria | |
| არქიტექტორი Architector | | |
| კონსტრუქტორი Constructor | | |

არქიტექტურული ნაწილი architecture

| | | |
|---|---|---|
| ნახაზი Drawing | თარიღი Date of issue | 12/042021 |
| | მაშტაბი Scale | 1:100 |
| | სტადია Stage | პროექტი |
| | ფორმატი Paper size | A3 |
| | ფაილის სახელი File name | |
| | ფურცელი Pages | |

# შენობა 1 ფაასადი 8-1

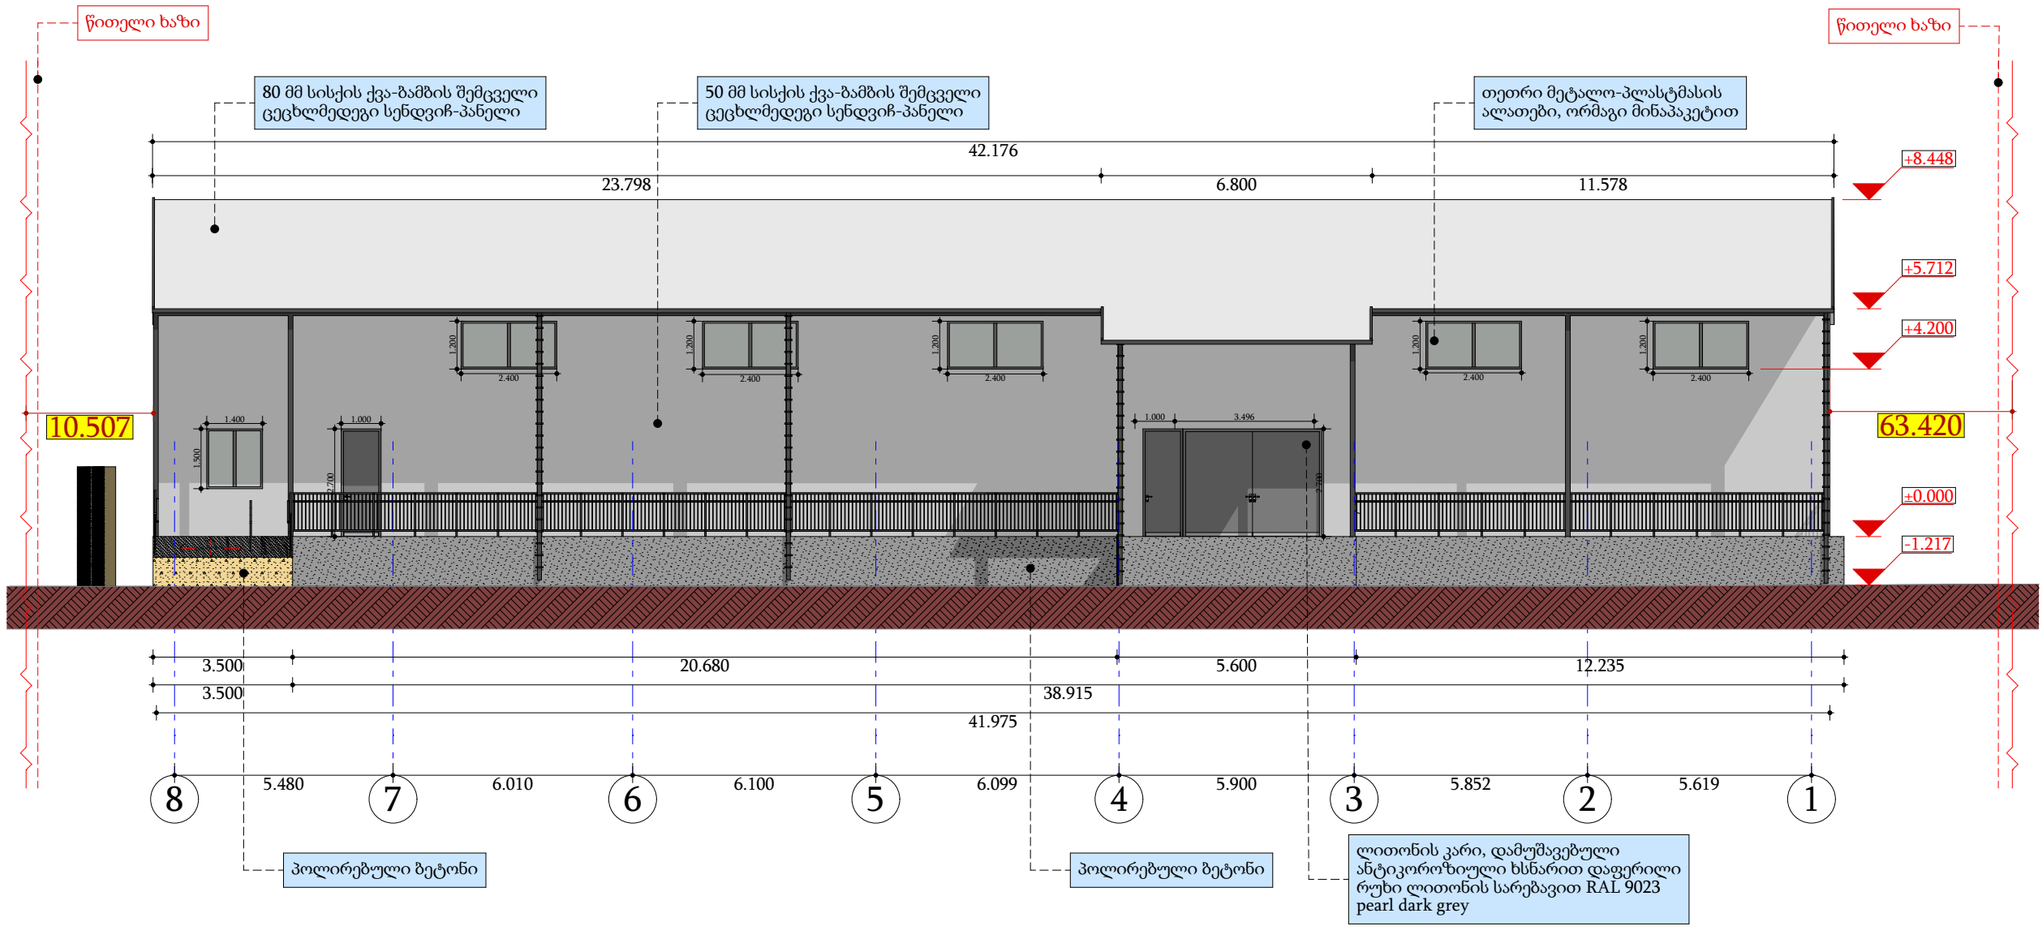



შპს „ნიუ მაქს"
საქართველო, თბილისი, გმალობლიშვილის ქ. 3, ოფისი N3 ს/კ: 404957579
www.newmax.ge info@newmax.ge
mob / cell phone: +995 557 30 30 30
LTD "NEW MAX"
N3 Office , 3 Mgaloblishvili str, Tbilisi, Georgia. ID: 404957579


შენიშვნები — Notes

- ზომები მოცემულია მ-ში
- ტერიტორიის აზომვები მიწოდებულია დამკვეთის მიერ
- მშენებლობის პროცესში ნებისმიერი ცვლილება შეთანხმებული უნდა იყოს არქიტექტორთან

ექსპლიკაცია — Explication

ტექნიკურ-ეკონომიკური მაჩვნებლები — Technical-econimic indicators

პროექტის დასახელება — Project

დამკვეთი — Client
შპს"ნოზბლექსი"

მისამართი — Address
მის: ქ. თბილისი, ილიებ ალავერდელის ქუჩა, N 1ა
ს/კ: 01.19.15.005.003

| თანამდებობა Position | სახელი გვარი Name Nurame | ხელმოწერა Signature |
|---|---|---|
| დირექტორი Director | გიორგი კირკიტაძე Giorgi Kirkitadze | |
| პროექტის ავტორი Author | როლანდი კონჯარია Rolandi Konjaria | |
| არქიტექტორი Architector | როლანდი კონჯარია Rolandi Konjaria | |
| არქიტექტორი Architector | | |
| კონსტრუქტორი Constructor | | |

არქიტექტურული ნაწილი architecture

| | |
|---|---|
| ნახაზი Drawing | |
| თარიღი Date of issue | 12/042021 |
| მაშტაბი Scale | 1:100 |
| სტადია Stage | პროექტი |
| ფორმატი Paper size | A3 |
| ფაილის სახელი File name | |
| ფურცელი Pages | |

# შენობა 1 ფასადი ა-ბ

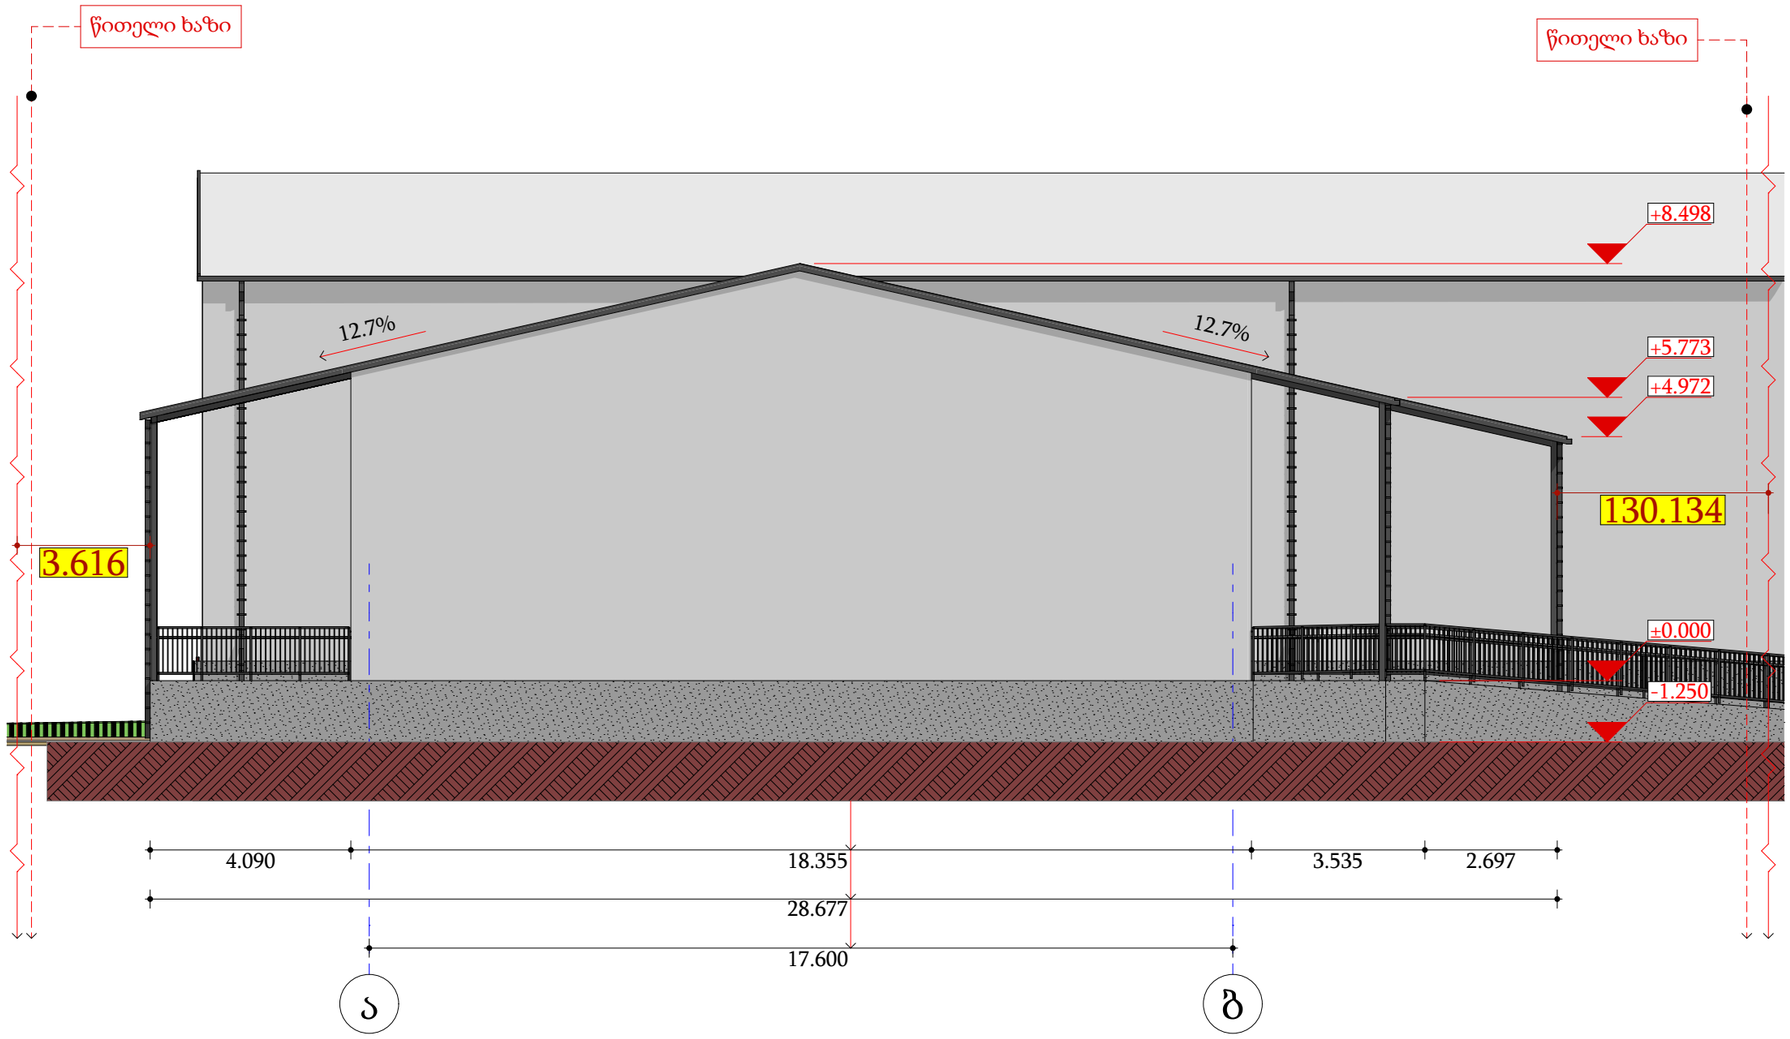



შპს „ნიუ მაქს"
საქართველო, თბილისი, მგალობლიშვილის ქ. 3, ოფისი N3 ს/კ: 404957579
www.newmax.ge info@newmax.ge
mob / cell phone: +995 557 30 30 30
LTD "NEW MAX"
N3 Office , 3 Mgaloblishvili str, Tbilisi, Georgia. ID: 404957579


შენიშვნები — Notes

- ზომები მოცემულია მ-ში
- ტერიტორიის ათვისება მოწოდებულია დამკვეთის მიერ
- მშენებლობის პროცესში ნებისმიერი ცვლილება შეთანხმებული უნდა იყოს არქიტექტორთან

ექსპლიკაცია — Explication

ტექნიკურ-ეკონომიკური მაჩვნებლები — Technical-econimic indicators

პროექტის დასახელება — Project

დამკვეთი — Client
შპს"ნოგლექსი"

მისამართი — Address
მის: ქ. თბილისი, იოხებ ალავერდელის ქუჩა, N 1ა
ს/კ: 01.19.15.005.003

| თანამდებობა Position | სახელი გვარი Name Nurame | ხელმოწერა Signature |
|---|---|---|
| დირექტორი Director | გიორგი კირკიტაძე Giorgi Kirkitadze | |
| პროექტის ავტორი Author | როლანდი კონჯარია Rolandi Konjaria | |
| არქიტექტორი Architector | როლანდი კონჯარია Rolandi Konjaria | |
| არქიტექტორი Architector | | |
| კონსტრუქტორი Constructor | | |

არქიტექტორული ნაწილი
architecture

| | | |
|---|---|---|
| ნახაზი Drawing | თარიღი Date of issue | 12/042021 |
| | მასშტაბი Scale | 1:100 |
| | სტადია Stage | პროექტი |
| | ფორმატი Paper size | A3 |
| | ფაილის სახელი File name | |
| | ფურცელი Pages | |

# შენობა 1 ფასადი 1-8

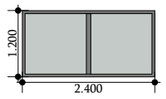


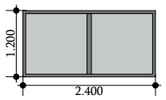


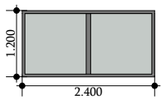


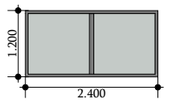


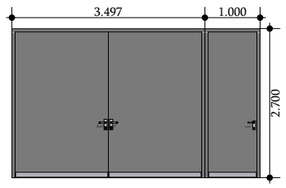


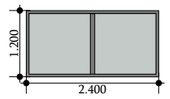


# შენობა 1 ფაასადი 8-1

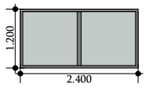


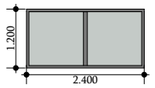


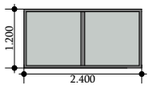


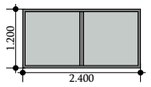


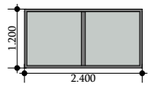


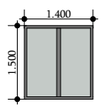


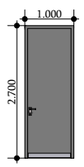


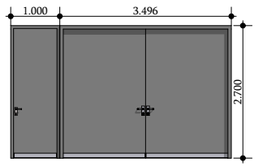


შპს „ნიუ მაქს“
NEW MAX
ARCHITECTURAL BUREAU
www.newmax.ge info@newmax.ge
mob / cell phone: +995 557 30 30 30
LTD "NEW MAX"
N3 Office , 3 Mgaloblishvili str,
Tbilisi, Georgia. ID: 404957579

შენიშვნები
Notes

- ზომები მოცემულია მ-ში
- ტერიტორიის ზომები მიწოდებულია დამკვეთის მიერ
- მშენებლობის პროცესში ნებისმიერი ცვლილება შეთანხმებული უნდა იყოს არქიტექტორთან

ექსპლიკაცია
Explication

ტექნიკურ-ეკონომიკური მაჩვნებლები
Technical-econimic indicators

ნაკვეთის დანიშნულება: არასასოფლო სამეურნეო
ფართობი: 18487.0 კვ.მ

პროექტის დასახელება
Project

დამკვეთი
Client
შპს"ნობლექსი"

მისამართი
Address
მის: ქ. თბილისი, იოსებ ალავერდელის ქუჩა, N 1ა
ს/კ: 01.19.15.005.003

| თანამდებობა Position | სახელი გვარი Name Nurame | xelmowera Signature |
|---|---|---|
| დირექტორი Director | გიორგი კირკიტაძე Giorgi Kirkitadze | |
| პროექტის ავტორი Author | როლანდი კონჯარია Rolandi Konjaria | |
| არქიტექტორი Architector | როლანდი კონჯარია Rolandi Konjaria | |
| არქიტექტორი Architector | | |
| კონსტრუქტორი Constructor | | |

არქიტექტურული ნაწილი
architecture

| ნახაზი Drawing | თარიღი Date of issue | 12/042021 |
|---|---|---|
| | მაშტაბი Scale | 1:100 |
| | სტადია Stage | პროექტი |
| | ფორმატი Paper size | A3 |
| | ფაილის სახელი File name | |
| | ფურცელი Pages | |

# შენობა 2 ფასადი ა-ბ

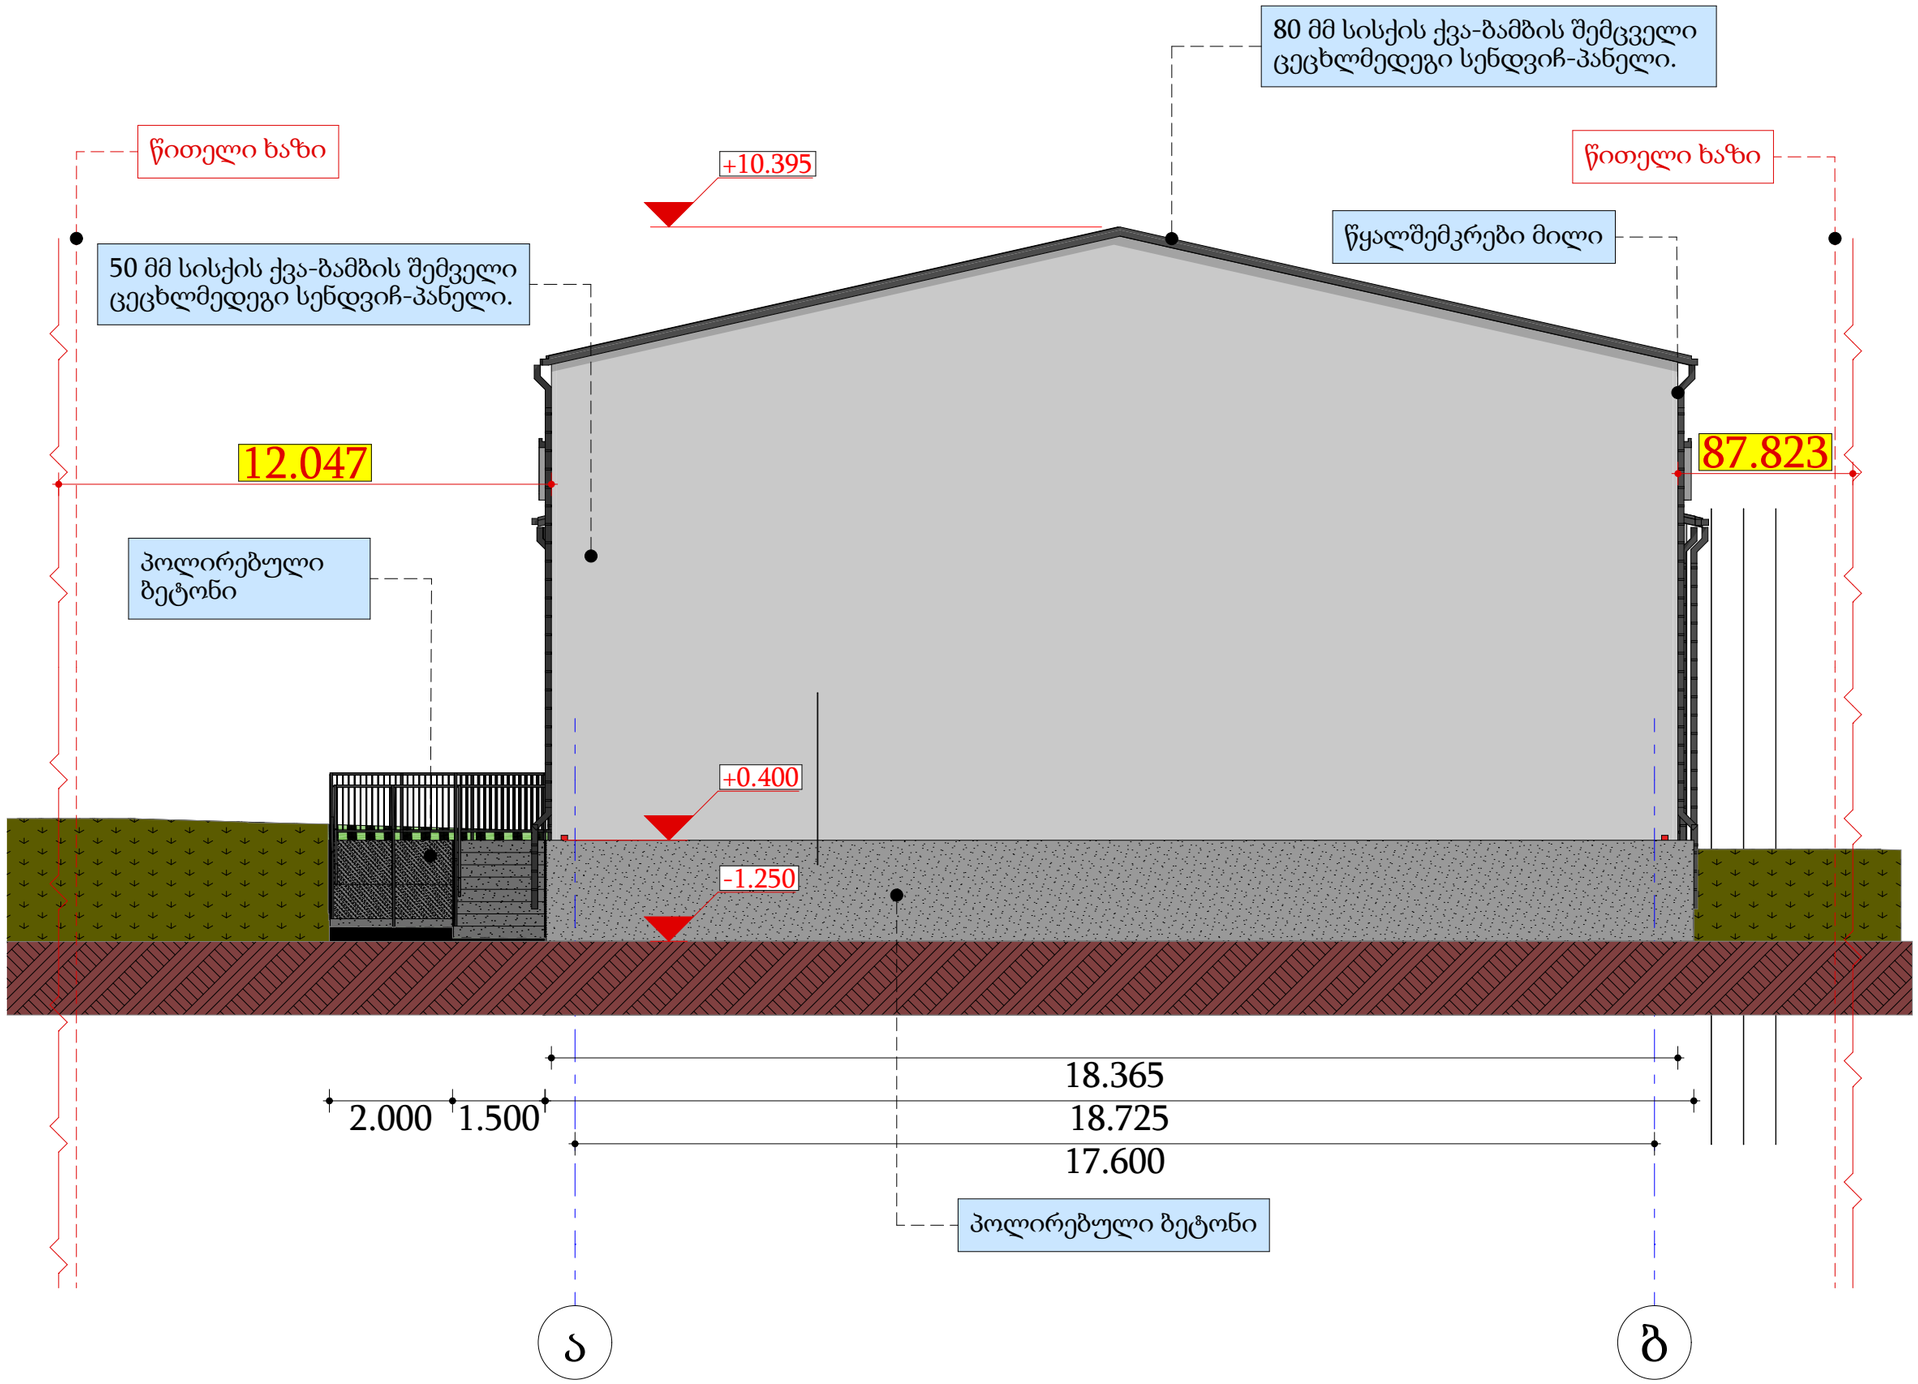



შპს „ნიუ მაქს"
საქართველო, თბილისი, მგალობლიშვილის ქ. 3,
ოფისი N3 ს/ს: 404957579
www.newmax.ge info@newmax.ge
mob / cell phone: +995 557 30 30 30
LTD "NEW MAX"
N3 Office , 3 Mgaloblishvili str,
Tbilisi, Georgia. ID: 404957579


შენიშვნები — Notes

- ზომები მოცემულია მ-ში
- ტერიტორიის აზომვები მიწოდებულია დამკვეთის მიერ
- მშენებლობის პროცესში ნებისმიერი ცვლილება შეათანხმებული უნდა იყოს არქიტექტორთან

ექსპლიკაცია — Explication

ტექნიკურ-ეკონომიკური მაჩვნებლები — Technical-econimic indicators

პროექტის დასახელება — Project

დამკვეთი — Client
შპს"ნოგლექსი"

მისამართი — Address
მის: ქ. თბილისი, იოსებ ალავერდელის ქუჩა, N 1ა
ს/კ: 01.19.15.005.003

| თანამდებობა Position | სახელი გვარი Name Nurame | xelmowera Signature |
|---|---|---|
| დირექტორი Director | გიორგი კირკიტაძე Giorgi Kirkitadze | |
| პროექტის ავტორი Author | როლანდი კონჯარია Rolandi Konjaria | |
| არქიტექტორი Architector | როლანდი კონჯარია Rolandi Konjaria | |
| არქიტექტორი Architector | | |
| კონსტრუქტორი Constructor | | |

არქიტექტურული ნაწილი
architecture

| | | |
|---|---|---|
| ნახაზი Drawing | თარიღი Date of issue | 12/042021 |
| | მაშტაბი Scale | 1:100 |
| | სტადია Stage | პროექტი |
| | ფორმატი Paper size | A3 |
| | ფაილის სახელი File name | |
| | ფურცელი Pages | |

# შენობა 2 ფასადი 8-1

შენობა 2  ფასადი 8-1

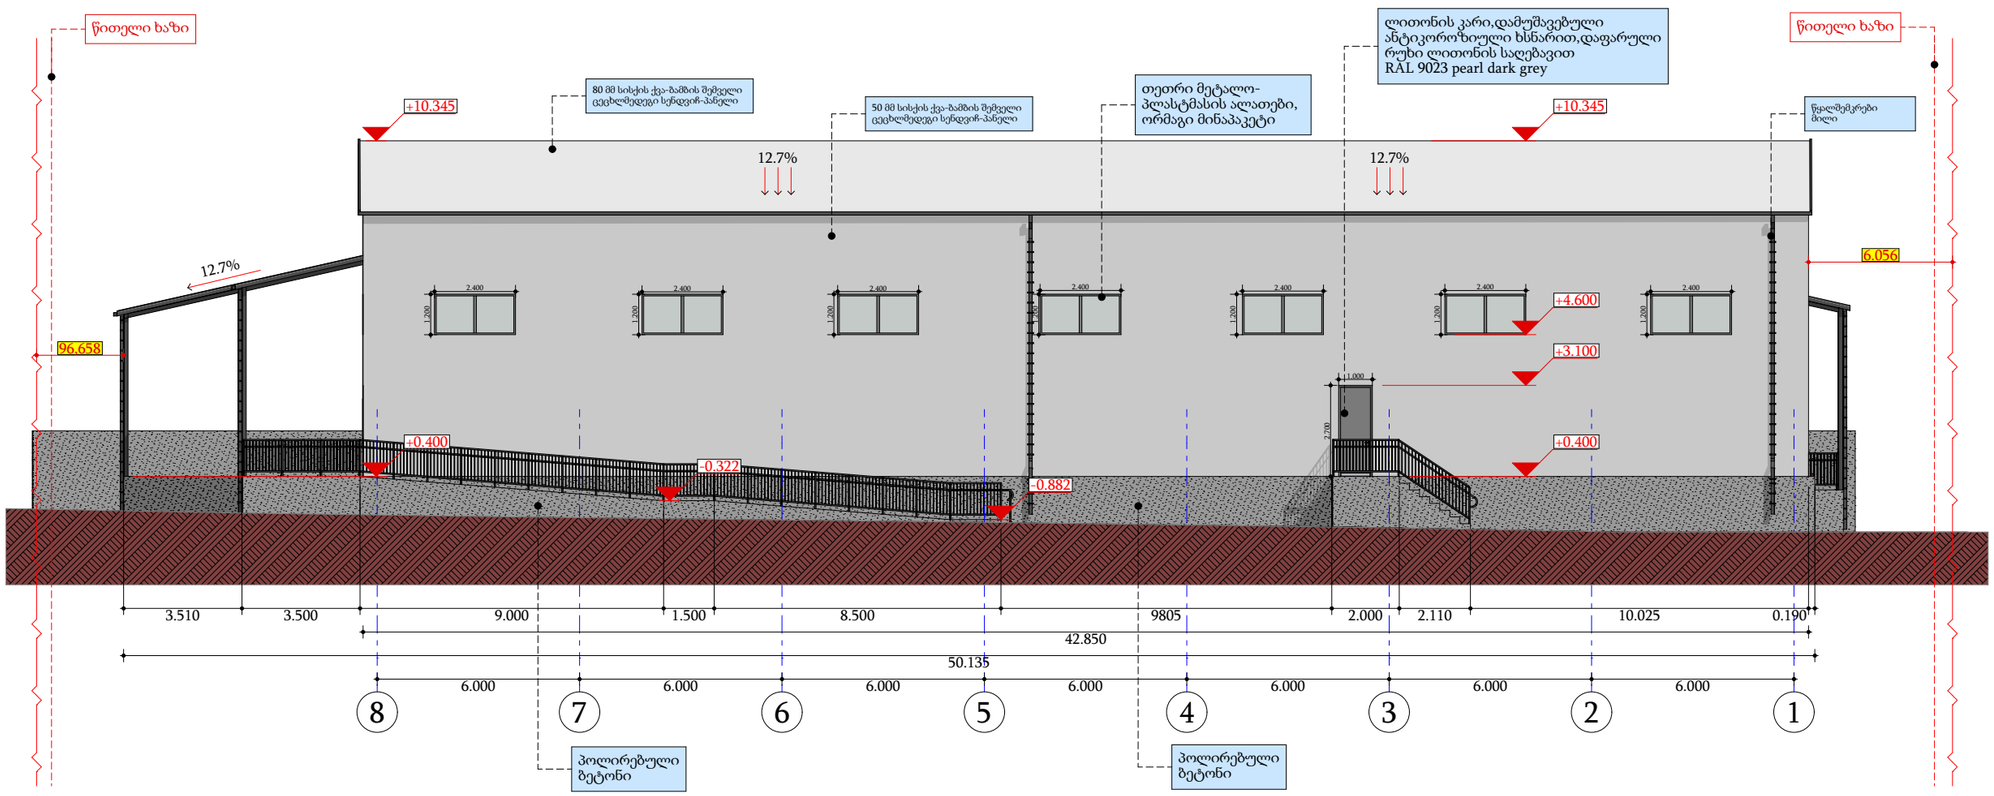



შპს „ნიუ მაქს"
საქართველო, თბილისი, მგალობლიშვილის ქ. 3, ოფისი N3 ს/კ: 404957579
www.newmax.ge info@newmax.ge
mob / cell phone: +995 557 30 30 30
LTD "NEW MAX"
N3 Office , 3 Mgaloblishvili str,
Tbilisi, Georgia. ID: 404957579


შენიშვნები / Notes

- ზომები მოცემულია მ-ში
- ტერიტორიის აზომვები მოწოდებულია დამკვეთის მიერ
- მშენებლობის პროცესში ნებისმიერი ცვლილება შეთანხმებული უნდა იყოს არქიტექტორთან

ექსპლიკაცია / Explication

ტექნიკურ-ეკონომიკური მაჩვნებლები / Technical-econimic indicators

პროექტის დასახელება / Project

დამკვეთი / Client
შპს"ნობლექსი"

მისამართი / Address
მის: ქ. თბილისი, იოსებ ალავერდელის ქუჩა, N 1ა
ს/კ: 01.19.15.005.003

| თანამდებობა Position | სახელი გვარი Name Nurame | ხელმოწერა Signature |
|---|---|---|
| დირექტორი Director | გიორგი კირკიტაძე Giorgi Kirkitadze | |
| პროექტის ავტორი Author | როლანდი კონჯარია Rolandi Konjaria | |
| არქიტექტორი Architector | როლანდი კონჯარია Rolandi Konjaria | |
| არქიტექტორი Architector | | |
| კონსტრუქტორი Constructor | | |

არქიტექტურული ნაწილი / architecture

| ნახაზი Drawing | თარიღი Date of issue | 12/042021 |
|---|---|---|
| | მაშტაბი Scale | 1:100 |
| | სტადია Stage | პროექტი |
| | ფორმატი Paper size | A3 |
| | ფაილის სახელი File name | |
| | ფურცელი Pages | |

# შენობა 2 ფასადი ბ-ა

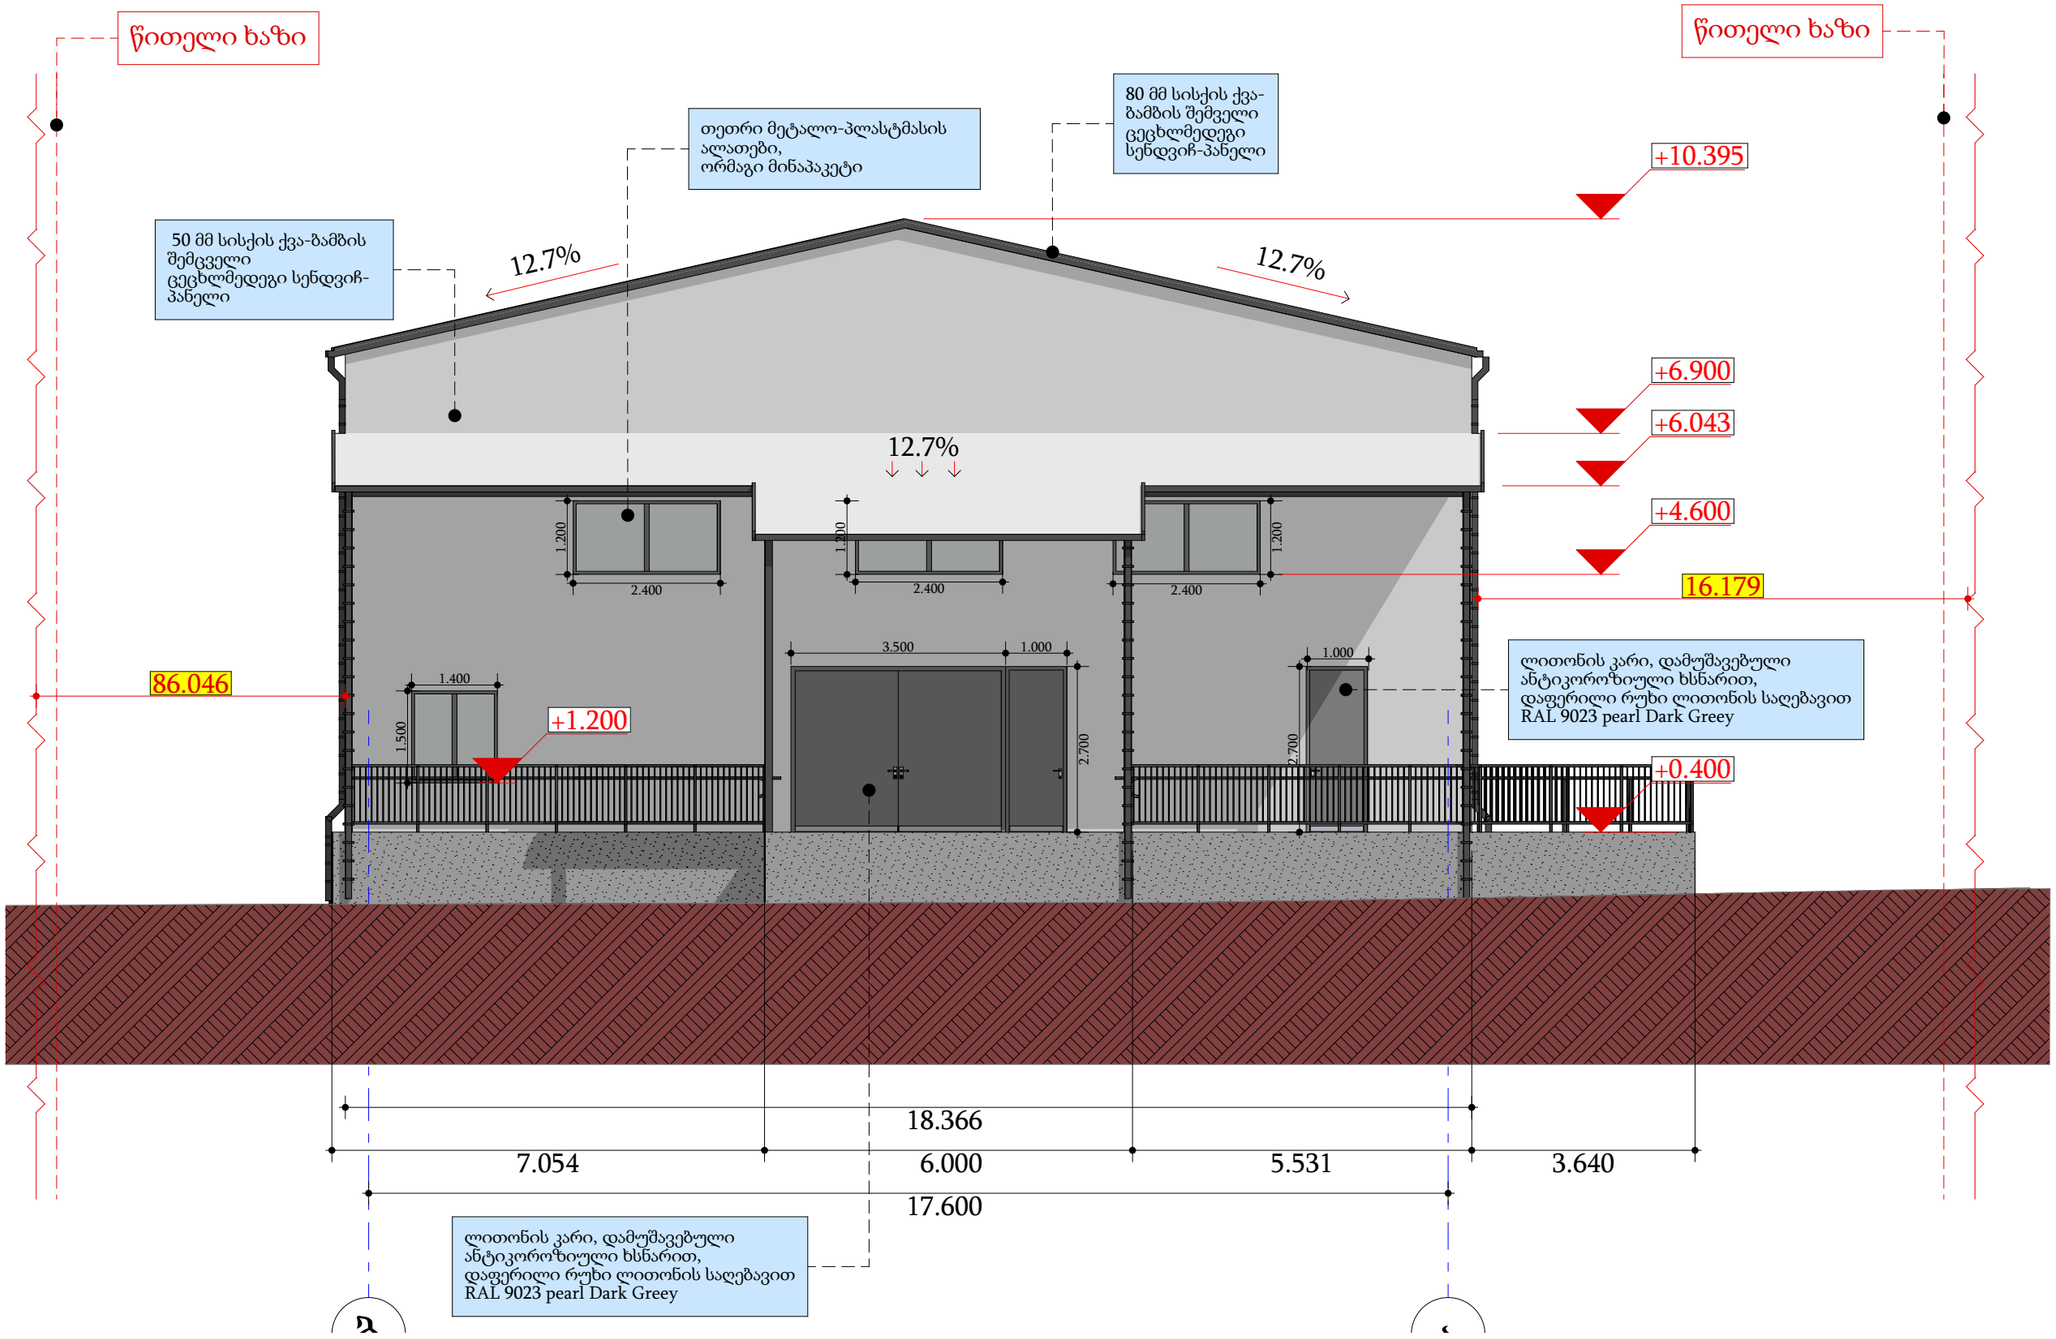



შპს „ნიუ მაქს"
საქართველო, თბილისი, მგალობლიშვილის ქ. 3, ოფისი N3 ს/კ: 404957579
www.newmax.ge info@newmax.ge
mob / cell phone: +995 557 30 30 30
LTD "NEW MAX"
N3 Office , 3 Mgaloblishvili str, Tbilisi, Georgia. ID: 404957579


შენიშვნები / Notes

- ზომები მოცემულია მ-ში
- ტერიტორიის აზომვები მიწოდებულია დამკვეთის მიერ
- მშენებლობის პროცესში ნებისმიერი ცვლილება შეთანხმებული უნდა იყოს არქიტექტორთან

ექსპლიკაცია / Explication

ტექნიკურ-ეკონომიკური მაჩვნებლები / Technical-econimic indicators

პროექტის დასახელება / Project

დამკვეთი / Client
შპს"ნოგლექსი"

მისამართი / Address
მის: ქ. თბილისი, ილიებ ალავერდელის ქუჩა, N 1ა
ს/კ: 01.19.15.005.003

| თანამდებობა Position | სახელი გვარი Name Nurame | ხელმოწერა Signature |
|---|---|---|
| დირექტორი Director | გიორგი კირკიტაძე Giorgi Kirkitadze | |
| პროექტის ავტორი Author | როლანდი კონჯარია Rolandi Konjaria | |
| არქიტექტორი Architector | როლანდი კონჯარია Rolandi Konjaria | |
| არქიტექტორი Architector | | |
| კონსტრუქტორი Constructor | | |

არქიტექტურული ნაწილი / architecture

| | | |
|---|---|---|
| ნახაზი Drawing | თარიღი Date of issue | 12/042021 |
| | მაშტაბი Scale | 1:100 |
| | სტადია Stage | პროექტი |
| | ფორმატი Paper size | A3 |
| | ფაილის სახელი File name | |
| | ფურცელი Pages | |

# შენობა 2 ფასადი 1-8

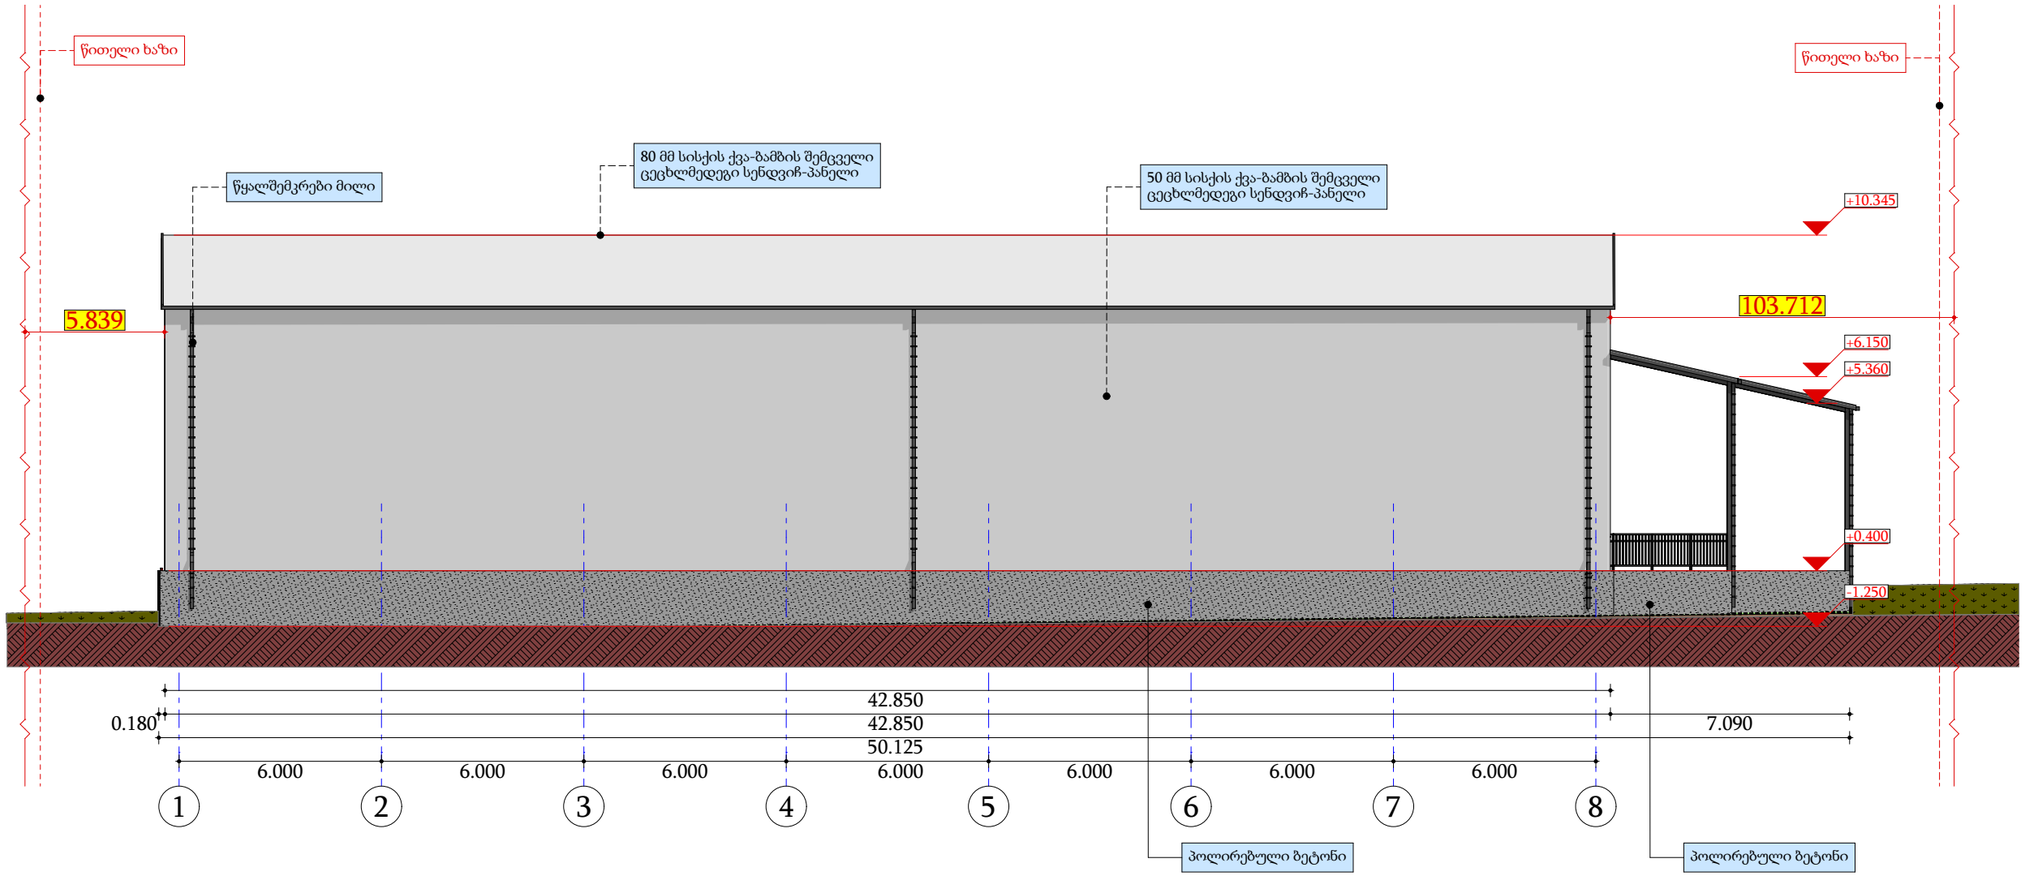



შპს „ნიუ მაქს"
საქართველო, თბილისი, მგალობლიშვილის ქ. 3,
ოფისი N3 ს/კ: 404957579
www.newmax.ge info@newmax.ge
mob / cell phone: +995 557 30 30 30
LTD "NEW MAX"
N3 Office , 3 Mgaloblishvili str,
Tbilisi, Georgia. ID: 404957579


შენიშვნები / Notes

- ზომები მოცემულია მ-ში
- ტერიტორიის აზომვები მიწოდებულია დამკვეთის მიერ
- მშენებლობის პროცესში ნებისმიერი ცვლილება შეთანხმებული უნდა იყოს არქიტექტორთან

ექსპლიკაცია / Explication

ტექნიკურ-ეკონომიკური მაჩვნებლები / Technical-econimic indicators

პროექტის დასახელება / Project

დამკვეთი / Client
შპს"ნოგლექსი"

მისამართი / Address
მის: ქ. თბილისი, იოსებ ალავერდელის ქუჩა, N 1ა
ს/კ: 01.19.15.005.003

| თანამდებობა Position | სახელი გვარი Name Nurame | xelmowera Signature |
|---|---|---|
| დირექტორი Director | გიორგი კირკიტაძე Giorgi Kirkitadze | |
| პროექტის ავტორი Author | როლანდი ყონჯარია Rolandi Konjaria | |
| არქიტექტორი Architector | როლანდი ყონჯარია Rolandi Konjaria | |
| არქიტექტორი Architector | | |
| კონსტრუქტორი Constructor | | |

არქიტექტურული ნაწილი architecture

| | | |
|---|---|---|
| ნახაზი Drawing | თარიღი Date of issue | 12/042021 |
| | მაშტაბი Scale | 1:100 |
| | სტადია Stage | პროექტი |
| | ფორმატი Paper size | A3 |
| | ფაილის სახელი File name | |
| | ფურცელი Pages | |

# შენობა 2 ფასადი 8-1

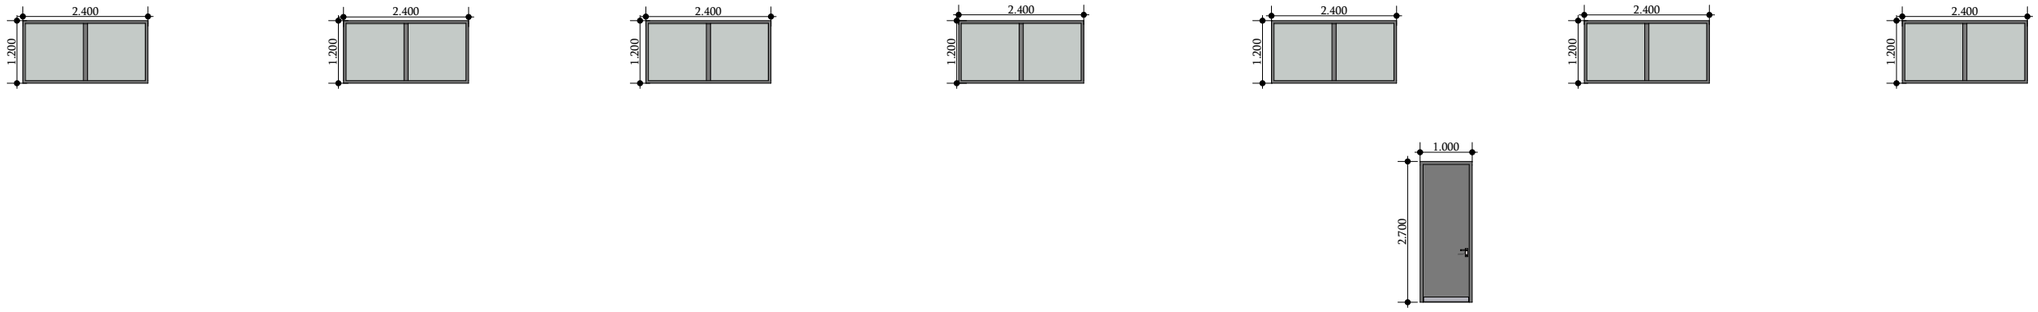


# შენობა 2 ფასადი ბ-ა

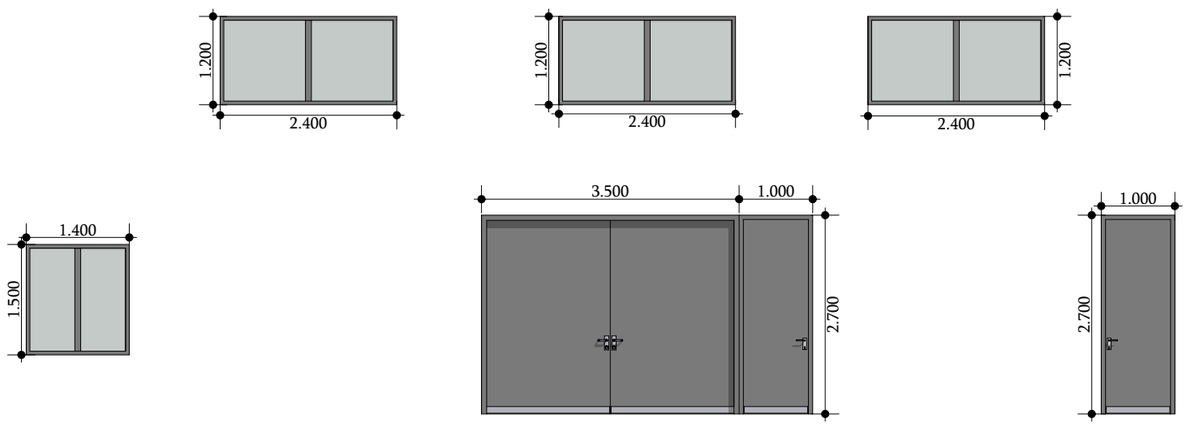


შპს „ნიუ მაქს"
www.newmax.ge info@newmax.ge
mob / cell phone: +995 557 30 30 30
LTD "NEW MAX"
N3 Office , 3 Mgaloblishvili str,
Tbilisi, Georgia. ID: 404957579

შენიშვნები
Notes

- ზომები მოცემულია მ-ში
- ტერიტორიის აზომვები მიწოდებულია დამკვეთის მიერ
- მშენებლობის პროცესში ნებისმიერი ცვლილება შეთანხმებული უნდა იყოს არქიტექტორთან

ექსპლიკაცია
Explication

ტექნიკურ-ეკონომიკური მაჩვნებლები
Technical-econimic indicators

ნაკვეთის დანიშნულება: არასასოფლო სამეურნეო
ფართობი: 18487.0 კვ.მ

პროექტის დასახელება
Project

დამკვეთი
Client
შპს"ნოჰლექსი"

მისამართი
Address
მის: ქ. თბილისი, იოსებ ალავერდელის ქუჩა, N 1ა
ს/კ: 01.19.15.005.003

| თანამდებობა Position | სახელი გვარი Name Nurame | xelmowera Signature |
|---|---|---|
| დირექტორი Director | გიორგი კირკიტაძე Giorgi Kirkitadze | |
| პროექტის ავტორი Author | როლანდი ჯონჯარია Rolandi Konjaria | |
| არქიტექტორი Architector | როლანდი ჯონჯარია Rolandi Konjaria | |
| არქიტექტორი Architector | | |
| კონსტრუქტორი Constructor | | |

არქიტექტურული ნაწილი
architecture

| ნახაზი Drawing | თარიღი Date of issue | 12/042021 |
|---|---|---|
| | მაშტაბი Scale | 1:100 |
| | სტადია Stage | პროექტი |
| | ფორმატი Paper size | A3 |
| | ფაილის სახელი File name | |
| | ფურცელი Pages | |

# შენობა 3 ფასადი ა-დ

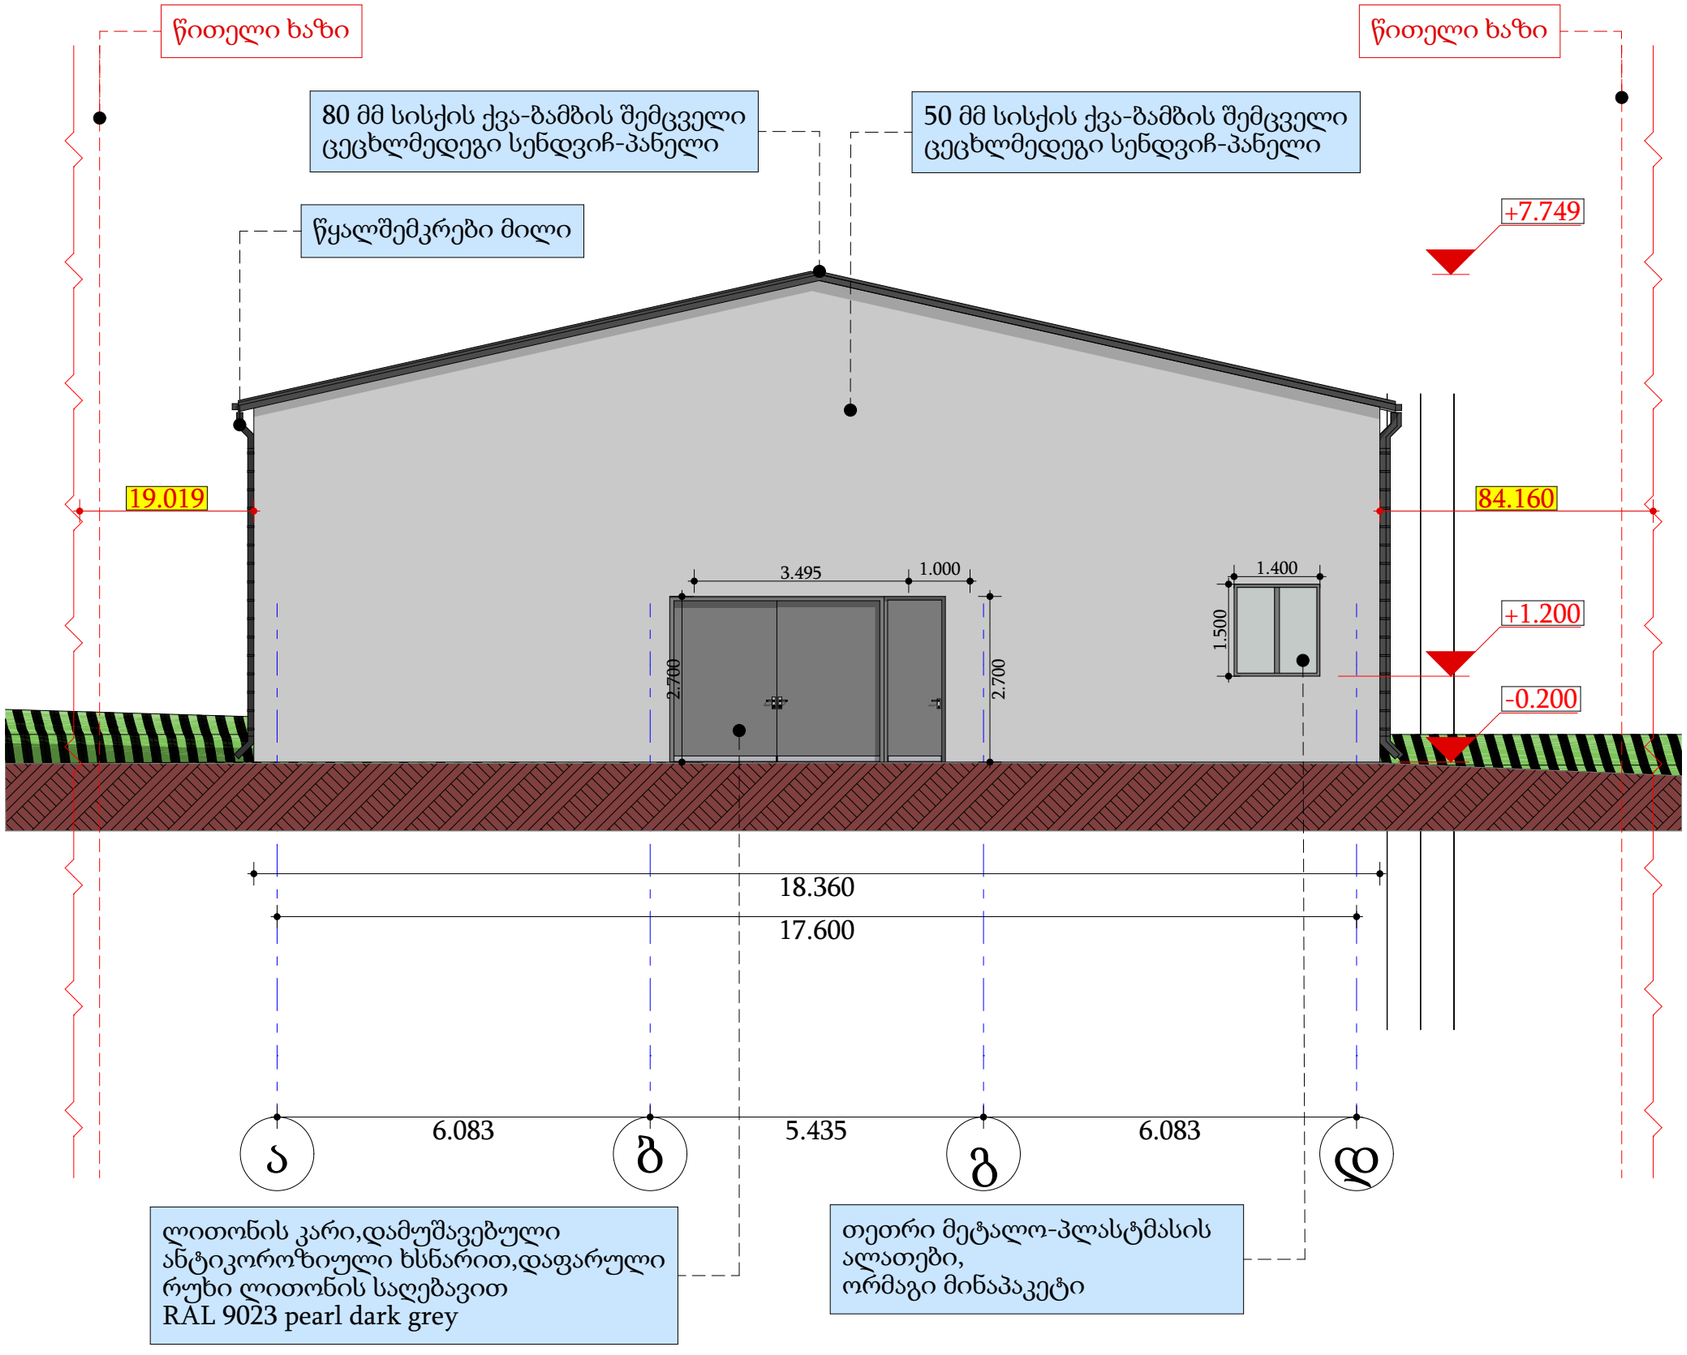


შპს „ნიუ მაქს"
საქართველო, თბილისი, მგალობლიშვილის ქ. 3, ოფისი N3 ს/კ: 404957579
www.newmax.ge info@newmax.ge
mob / cell phone: +995 557 30 30 30
LTD "NEW MAX"
N3 Office , 3 Mgaloblishvili str, Tbilisi, Georgia. ID: 404957579

შენიშვნები — Notes

- ზომები მოცემულია მ-ში
- ტერიტორიის აზომვები მოწოდებულია დამკვეთის მიერ
- მშენებლობის პროცესში ნებისმიერი ცვლილება შეათანხმებული უნდა იყოს არქიტექტორთან

ექსპლიკაცია — Explication

ტექნიკურ-ეკონომიკური მაჩვნებლები — Technical-econimic indicators

პროექტის დასახელება — Project

დამკვეთი — Client
შპს"ნობლექსი"

მისამართი — Address
მის: ქ. თბილისი, იოსებ ალავერდელის ქუჩა, N 1ა
ს/კ: 01.19.15.005.003

| თანამდებობა Position | სახელი გვარი Name Nurame | xelmowera Signature |
|---|---|---|
| დირექტორი Director | გიორგი კირკიტაძე Giorgi Kirkitadze | |
| პროექტის ავტორი Author | როლანდი კონჯარია Rolandi Konjaria | |
| არქიტექტორი Architector | როლანდი კონჯარია Rolandi Konjaria | |
| არქიტექტორი Architector | | |
| კონსტრუქტორი Constructor | | |

არქიტექტურული ნაწილი architecture

| | | |
|---|---|---|
| ნახაზი Drawing | თარიღი Date of issue | 12/042021 |
| | მაშტაბი Scale | 1:100 |
| | სტადია Stage | პროექტი |
| | ფორმატი Paper size | A3 |
| | ფაილის სახელი File name | |
| | ფურცელი Pages | |

# შენობა 3 ფასადი 5-1

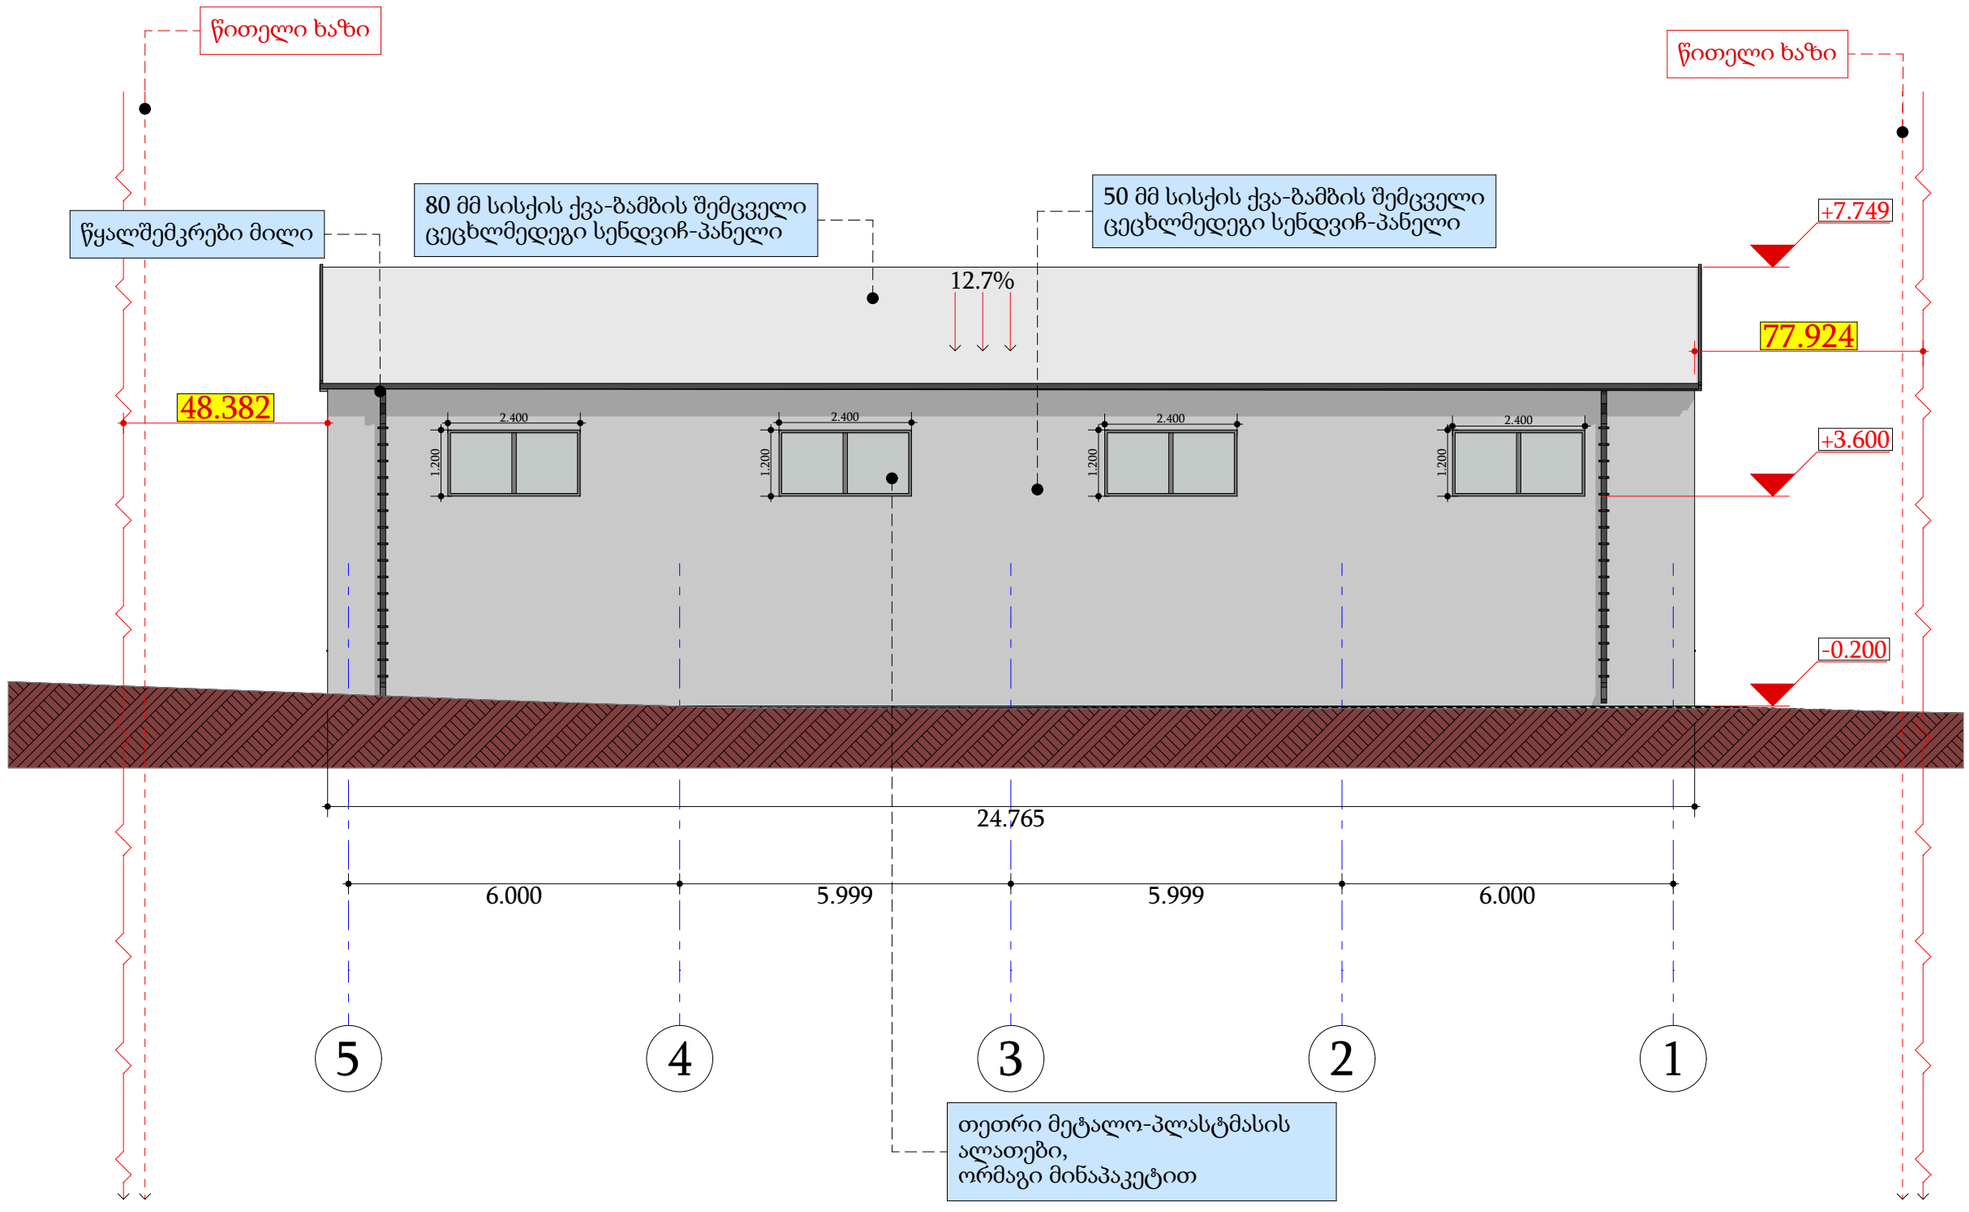



შპს „ნიუ მაქს"
საქართველო, თბილისი, მგალობლიშვილის ქ. 3, ოფისი N3 ს/კ: 404957579
www.newmax.ge info@newmax.ge
mob / cell phone: +995 557 30 30 30
LTD "NEW MAX"
N3 Office , 3 Mgaloblishvili str, Tbilisi, Georgia. ID: 404957579


შენიშვნები / Notes

- ზომები მოცემულია მ-ში
- ტერიტორიის აზომვები მიწოდებულია დამკვეთის მიერ
- მშენებლობის პროცესში ნებისმიერი ცვლილება შეთანხმებული უნდა იყოს არქიტექტორთან

ექსპლიკაცია / Explication

ტექნიკურ-ეკონომიკური მაჩვნებლები / Technical-econimic indicators

პროექტის დასახელება / Project

დამკვეთი / Client
შპს"ნოჯლექსი"

მისამართი / Address
მის: ქ. თბილისი, იოსებ ალავერდელის ქუჩა, N 1ა
ს/კ: 01.19.15.005.003

| თანამდებობა Position | სახელი გვარი Name Nurame | ხელმოწერა Signature |
|---|---|---|
| დირექტორი Director | გიორგი კირკიტაძე Giorgi Kirkitadze | |
| პროექტის ავტორი Author | როლანდი კონჯარია Rolandi Konjaria | |
| არქიტექტორი Architector | როლანდი კონჯარია Rolandi Konjaria | |
| არქიტექტორი Architector | | |
| კონსტრუქტორი Constructor | | |

არქიტექტურული ნაწილი / architecture

| | | |
|---|---|---|
| ნახაზი Drawing | თარიღი Date of issue | 12/042021 |
| | მასშტაბი Scale | 1:100 |
| | სტადია Stage | პროექტი |
| | ფორმატი Paper size | A3 |
| | ფაილის სახელი File name | |
| | ფურცელი Pages | |

# შენობა 3 ფასადი 1-5

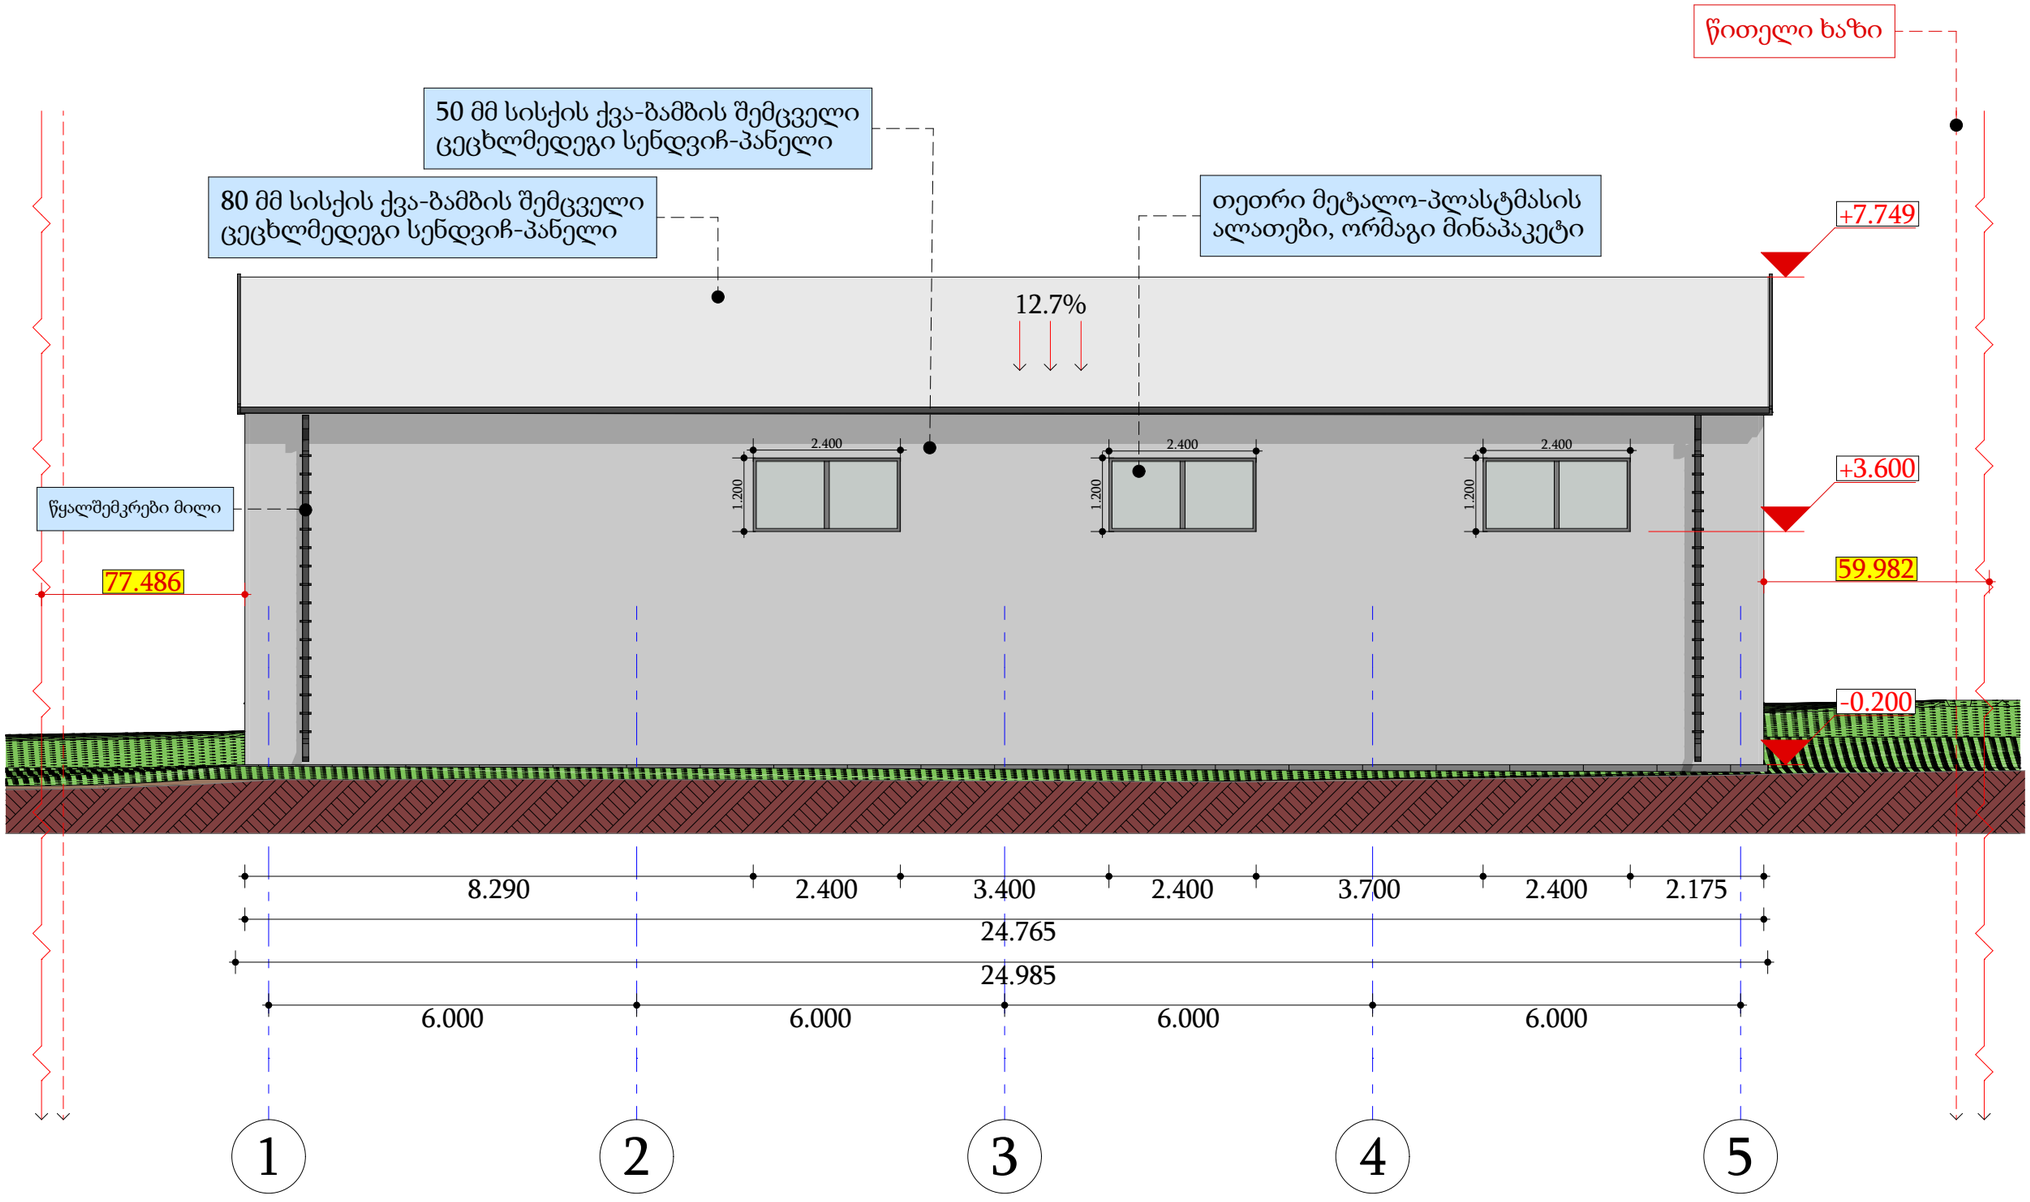



შპს „ნიუ მაქს"

საქართველო, თბილისი, მგალობლიშვილის ქ. 3, ოფისი N3 ს/კ: 404957579

www.newmax.ge info@newmax.ge

mob / cell phone: +995 557 30 30 30

LTD "NEW MAX"

N3 Office , 3 Mgaloblishvili str, Tbilisi, Georgia. ID: 404957579


შენიშვნები — Notes

- ზომები მოცემულია მ-ში
- ტერიტორიის აზომვები მიწოდებულია დამკვეთის მიერ
- მშენებლობის პროცესში ნებისმიერი ცვლილება შეთანხმებული უნდა იყოს არქიტექტორთან

ექსპლიკაცია — Explication

ტექნიკურ-ეკონომიკური მაჩვნებლები — Technical-econimic indicators

პროექტის დასახელება — Project

დამკვეთი — Client

შპს"ნოჰლექსი"

მისამართი — Address

მის: ქ. თბილისი, იოსებ ალავერდელის ქუჩა, N 1ა

ს/კ: 01.19.15.005.003

| თანამდებობა Position | სახელი გვარი Name Nurame | ხელმოწერა Signature |
|---|---|---|
| დირექტორი Director | გიორგი კირკიტაძე Giorgi Kirkitadze | |
| პროექტის ავტორი Author | როლანდი კონჯარია Rolandi Konjaria | |
| არქიტექტორი Architector | როლანდი კონჯარია Rolandi Konjaria | |
| არქიტექტორი Architector | | |
| კონსტრუქტორი Constructor | | |

არქიტექტურული ნაწილი architecture

| | | |
|---|---|---|
| ნახაზი Drawing | თარიღი Date of issue | 12/042021 |
| | მაშტაბი Scale | 1:100 |
| | სტადია Stage | პროექტი |
| | ფორმატი Paper size | A3 |
| | ფაილის სახელი File name | |
| | ფურცელი Pages | |

# შენობა 3 ფასადი დ-ა

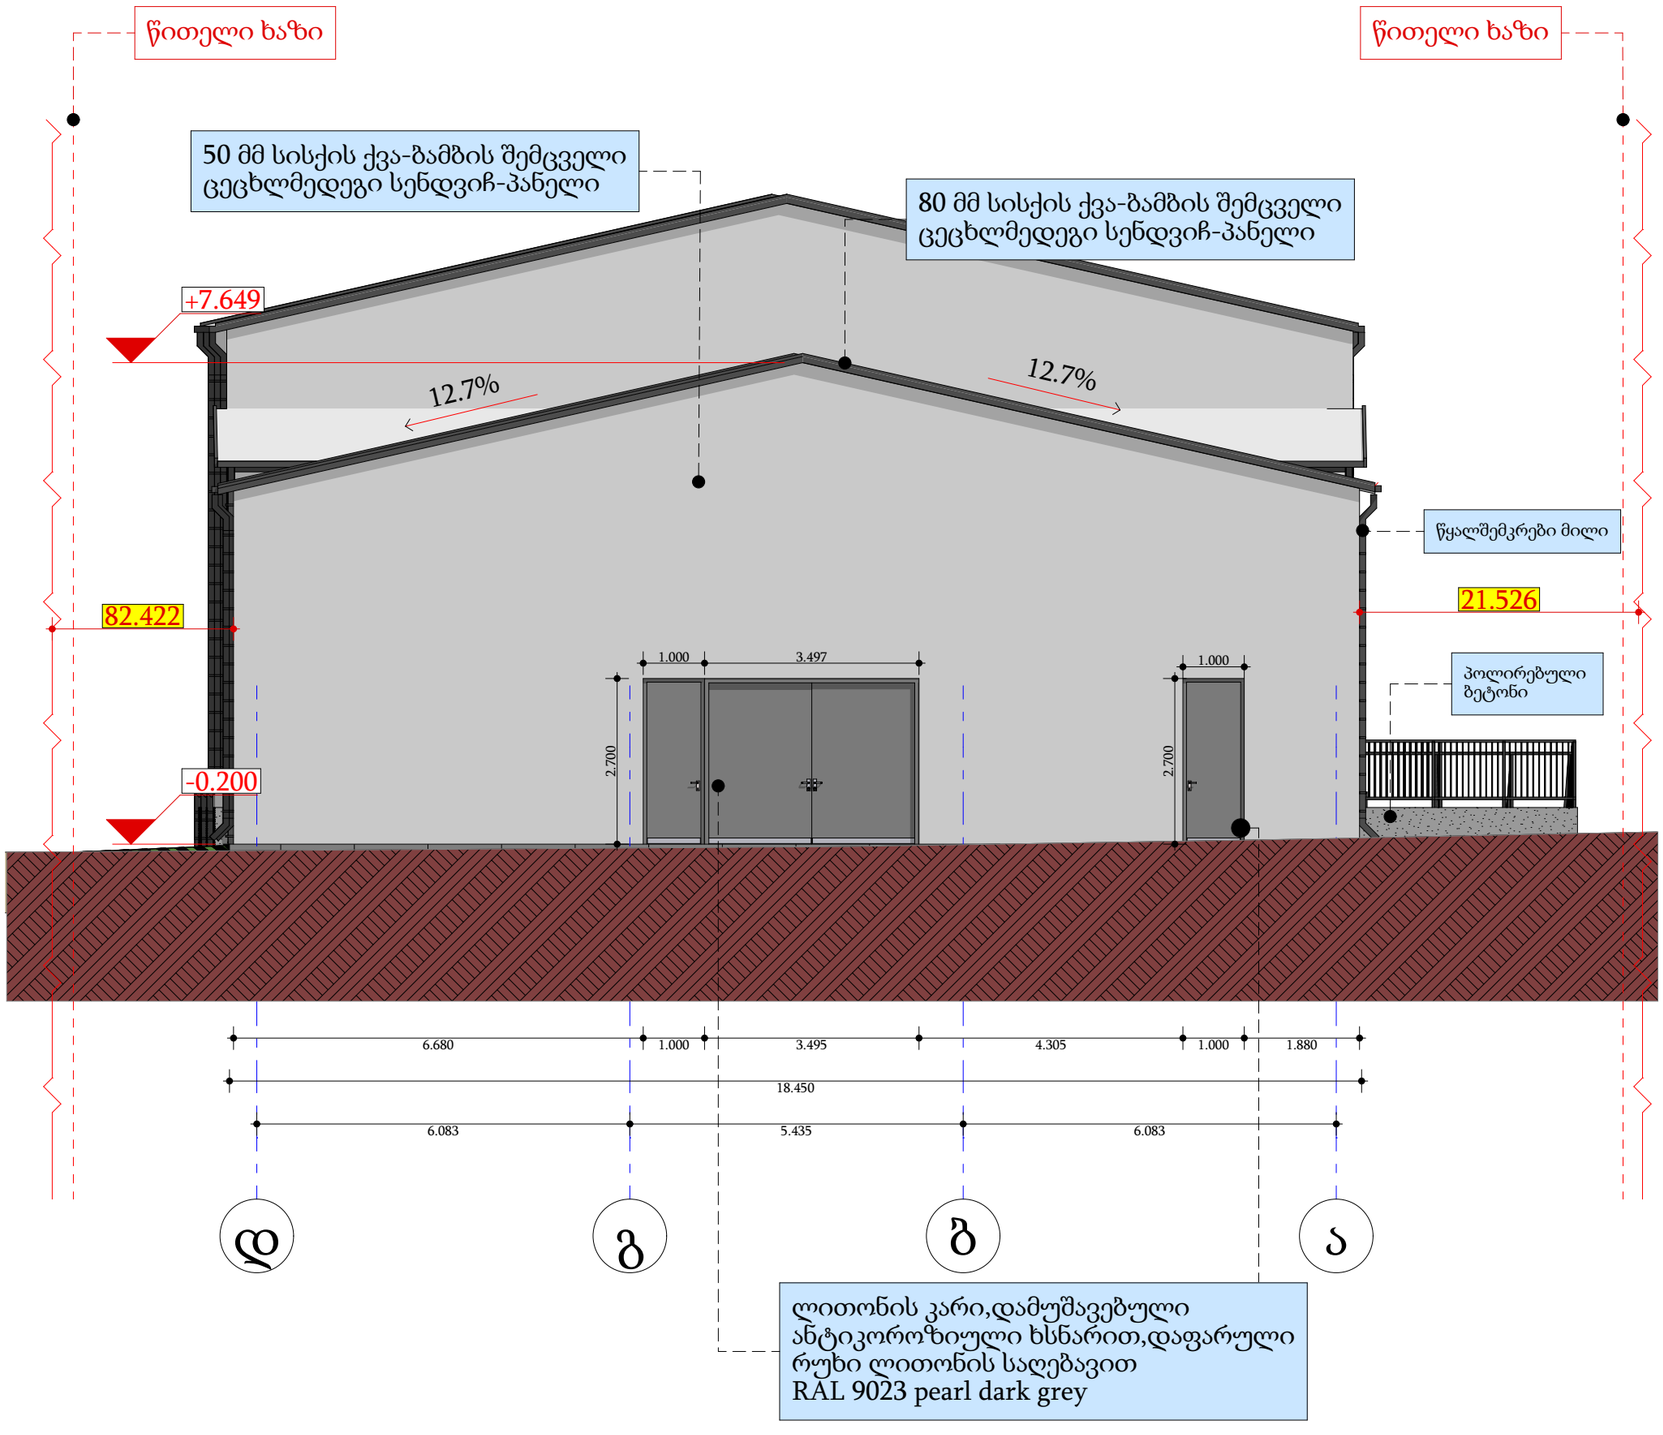



შპს „ნიუ მაქს"
საქართველო, თბილისი, მგალობლიშვილის ქ. 3, ოფისი N3 ს/კ: 404957579
www.newmax.ge info@newmax.ge
mob / cell phone: +995 557 30 30 30
LTD "NEW MAX"
N3 Office , 3 Mgaloblishvili str, Tbilisi, Georgia. ID: 404957579


შენიშვნები / Notes

- ზომები მოცემულია მ-ში
- ტერიტორიის აზომვები მოწოდებულია დამკვეთის მიერ
- მშენებლობის პროცესში ნებისმიერი ცვლილება შეთანხმებული უნდა იყოს არქიტექტორთან

ექსპლიკაცია / Explication

ტექნიკურ-ეკონომიკური მაჩვნებლები / Technical-econimic indicators

პროექტის დასახელება / Project

დამკვეთი / Client
შპს"ნოგლექსი"

მისამართი / Address
მის: ქ. თბილისი, იოსებ ალავერდელის ქუჩა, N 1ა
ს/კ: 01.19.15.005.003

| თანამდებობა Position | სახელი გვარი Name Nurame | xelmowera Signature |
|---|---|---|
| დირექტორი Director | გიორგი კირკიტაძე Giorgi Kirkitadze | |
| პროექტის ავტორი Author | როლანდი კონჯარია Rolandi Konjaria | |
| არქიტექტორი Architector | როლანდი კონჯარია Rolandi Konjaria | |
| არქიტექტორი Architector | | |
| კონსტრუქტორი Constructor | | |

არქიტექტურული ნაწილი / architecture

| | | |
|---|---|---|
| ნახაზი Drawing | თარიღი Date of issue | 12/042021 |
| | მაშტაბი Scale | 1:100 |
| | სტადია Stage | პროექტი |
| | ფორმატი Paper size | A3 |
| | ფაილის სახელი File name | |
| | ფურცელი Pages | |

# შენობა 3 ფასადი ა-დ

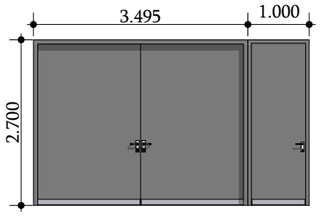


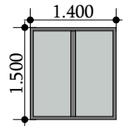


# შენობა 3 ფასადი 5-1

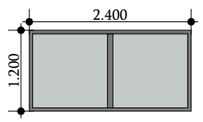


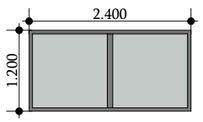


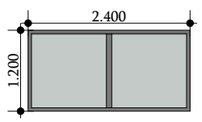


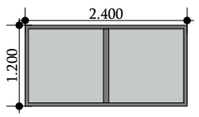


# შენობა 3 ფასადი დ-ა

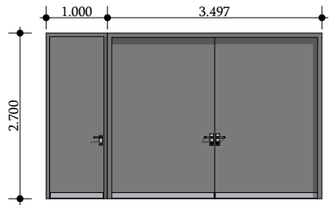


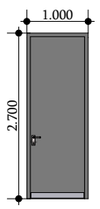


# შენობა 3 ფასადი 1-5

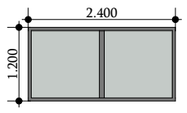


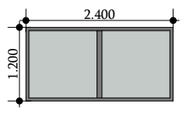


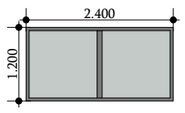


შპს „ნიუ მაქს"
NEW MAX
ARCHITECTURAL BUREAU
www.newmax.ge info@newmax.ge
mob / cell phone: +995 557 30 30 30
LTD "NEW MAX"
N3 Office , 3 Mgaloblishvili str,
Tbilisi, Georgia. ID: 404957579

შენიშვნები
Notes

- ზომები მოცემულია მ-ში
- ტერიტორიის ზომები მიწოდებულია დამკვეთის მიერ
- მშენებლობის პროცესში ნებისმიერი ცვლილება შეთანხმებული უნდა იყოს არქიტექტორთან

ექსპლიკაცია
Explication

ტექნიკურ-ეკონომიკური მაჩვნებლები
Technical-econimic indicators

ნაკვეთის დანიშნულება: არასასოფლო სამეურნეო
ფართობი: 18487.0 კვ.მ

პროექტის დასახელება
Project

დამკვეთი
Client
შპს"ნოგლექსი"

მისამართი
Address
მის: ქ. თბილისი, იოსებ ალავერდელის ქუჩა, N 1ა
ს/კ: 01.19.15.005.003

| თანამდებობა Position | სახელი გვარი Name Nurame | ხელმოწერა Signature |
|---|---|---|
| დირექტორი Director | გიორგი კირკიტაძე Giorgi Kirkitadze | |
| პროექტის ავტორი Author | როლანდი კონჯარია Rolandi Konjaria | |
| არქიტექტორი Architector | როლანდი კონჯარია Rolandi Konjaria | |
| არქიტექტორი Architector | | |
| კონსტრუქტორი Constructor | | |

არქიტექტურული ნაწილი
architecture

| | | |
|---|---|---|
| ნახაზი Drawing | თარიღი Date of issue | 12/042021 |
| | მაშტაბი Scale | 1:100 |
| | სტადია Stage | პროექტი |
| | ფორმატი Paper size | A3 |
| | ფაილის სახელი File name | |
| | ფურცელი Pages | |

# სარეკონსტრუქციო შენობები, ფასადი 8-1, ფასადი ბ-ა

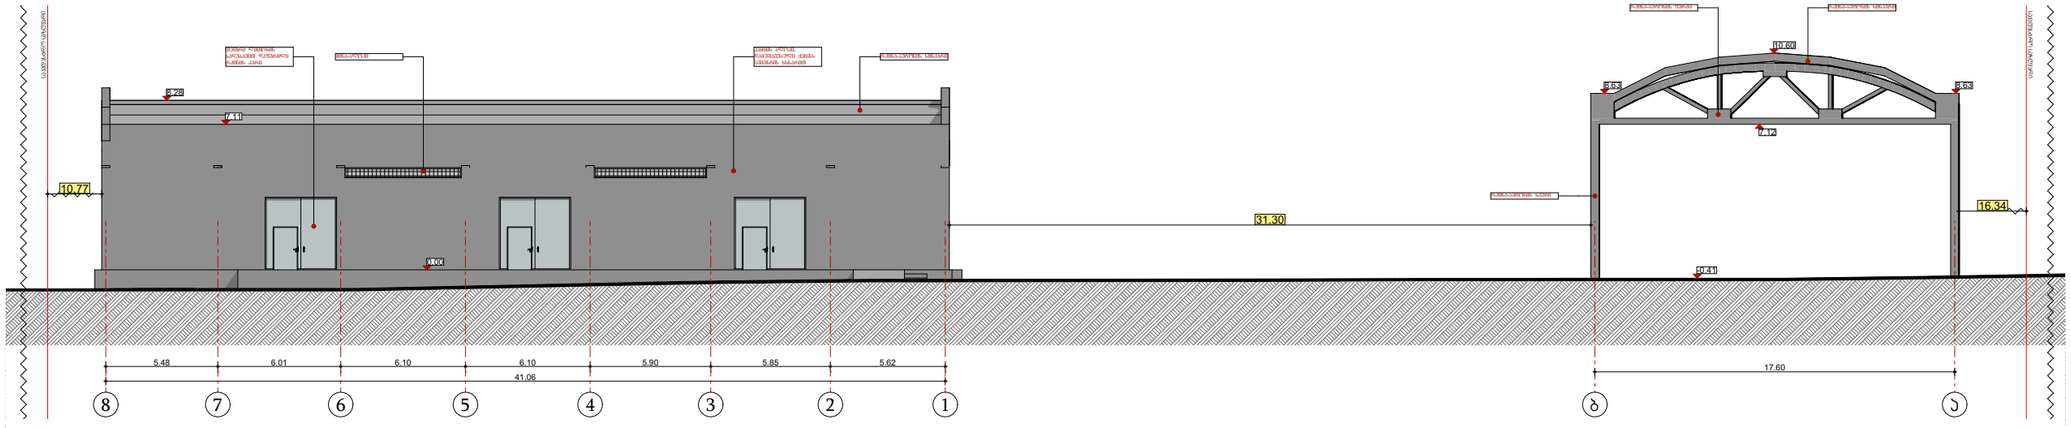



შპს „ნიუ მაქს“

საქართველო, თბილისი, მგალობლიშვილის ქ. 3, ოფისი N3 ს/ნ: 404957579

www.newmax.ge info@newmax.ge
mob / cell phone: +995 557 30 30 30

LTD "NEW MAX"

N3 Office , 3 Mgaloblishvili str,
Tbilisi, Georgia. ID: 404957579


შენიშვნები — Notes

- ზომები მოცემულია მ-ში
- ტერიტორიის აზომვები მოწოდებულია დამკვეთის მიერ
- მშენებლობის პროცესში ნებისმიერი ცვლილება შეთანხმებული უნდა იყოს არქიტექტორთან

ექსპლიკაცია — Explication

ტექნიკურ-ეკონომიკური მაჩვნებლები — Technical-econimic indicators

პროექტის დასახელება — Project

დამკვეთი — Client

შპს"ნოშდლექსი"

მისამართი — Address

მის: ქ. თბილისი, იოსებ ალავერდელის ქუჩა, N 1ა

ს/კ: 01.19.15.005.003

| თანამდებობა Position | სახელი გვარი Name Nurame | xelmowera Signature |
|---|---|---|
| დირექტორი Director | გიორგი კირკიტაძე Giorgi Kirkitadze | |
| პროექტის ავტორი Author | როლანდი კონჯარია Rolandi Konjaria | |
| არქიტექტორი Architector | როლანდი კონჯარია Rolandi Konjaria | |
| არქიტექტორი Architector | | |
| კონსტრუქტორი Constructor | | |

არქიტექტურული ნაწილი architecture

| | |
|---|---|
| ნახაზი Drawing | თარიღი Date of issue: 08/052021 |
| | მასშტაბი Scale: 1:500 |
| | სტადია Stage: პროექტი |
| | ფორმატი Paper size: A3 |
| | ფაილის სახელი File name: |
| | ფურცელი Pages: |

# სარეკონსტრუქციო შენობები, ფასადი ა-ბ, ფასადი 8-1

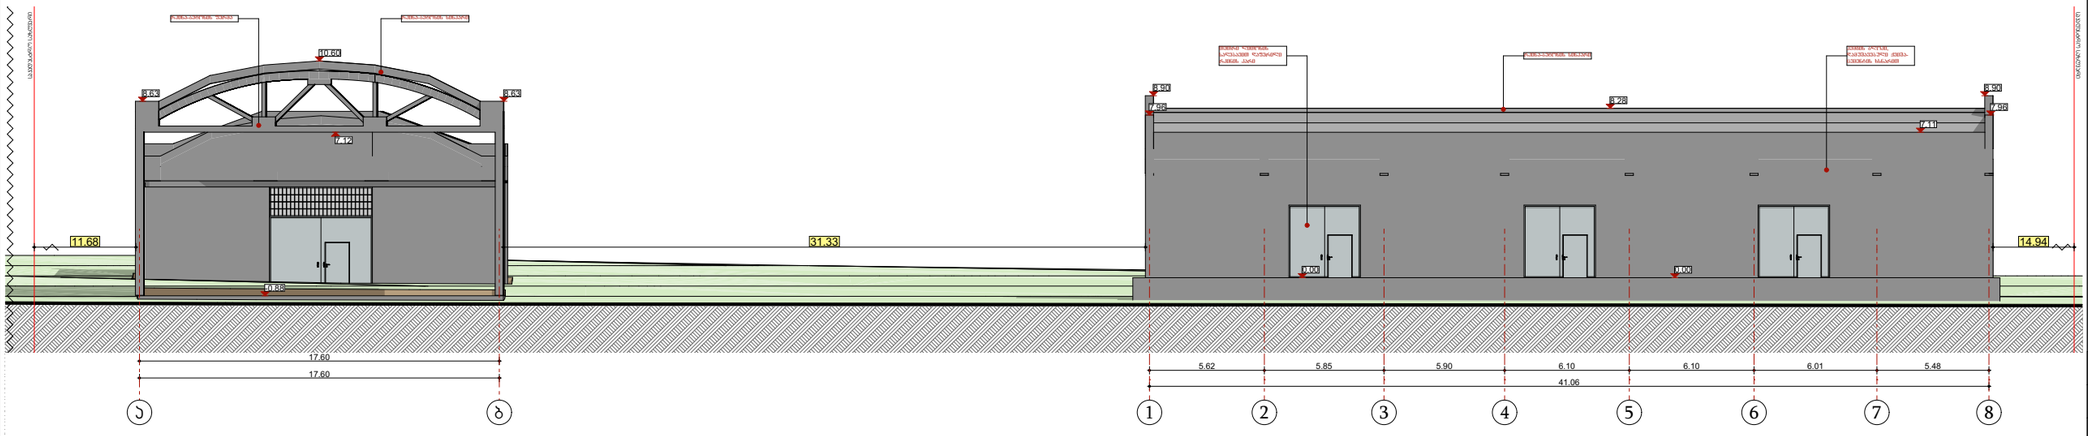


შპს „ნიუ მაქს“
საქართველო, თბილისი, მგალობლიშვილის ქ. 3, ოფისი N3 ს/კ: 404957579
www.newmax.ge info@newmax.ge
mob / cell phone: +995 557 30 30 30
LTD "NEW MAX"
N3 Office , 3 Mgaloblishvili str, Tbilisi, Georgia. ID: 404957579

შენიშვნები — Notes

- ზომები მოცემულია მ-ში
- ტერიტორიის აზომვები მოწოდებულია დამკვეთის მიერ
- მშენებლობის პროცესში ნებისმიერი ცვლილება შეთანხმებული უნდა იყოს არქიტექტორთან

ექსპლიკაცია — Explication

ტექნიკურ-ეკონომიკური მაჩვნებლები — Technical-econimic indicators

პროექტის დასახელება — Project

დამკვეთი — Client
შპს"ნოშტლექსი"

მისამართი — Address
მის: ქ. თბილისი, იოსებ ალავერდელის ქუჩა, N 1ა
ს/კ: 01.19.15.005.003

| თანამდებობა Position | სახელი გვარი Name Nurame | xelmowera Signature |
|---|---|---|
| დირექტორი Director | გიორგი კირკიტაძე Giorgi Kirkitadze | |
| პროექტის ავტორი Author | როლანდი კონჯარია Rolandi Konjaria | |
| არქიტექტორი Architector | როლანდი კონჯარია Rolandi Konjaria | |
| არქიტექტორი Architector | | |
| კონსტრუქტორი Constructor | | |

არქიტექტურული ნაწილი architecture

| ნახაზი Drawing | თარიღი Date of issue | 08/052021 |
|---|---|---|
| | მასშტაბი Scale | 1:500 |
| | სტადია Stage | პროექტი |
| | ფორმატი Paper size | A3 |
| | ფაილის სახელი File name | |
| | ფურცელი Pages | |

# სარეკონსტრუქციო შენობები, ფასადი 1-9, ფასადი 1-5

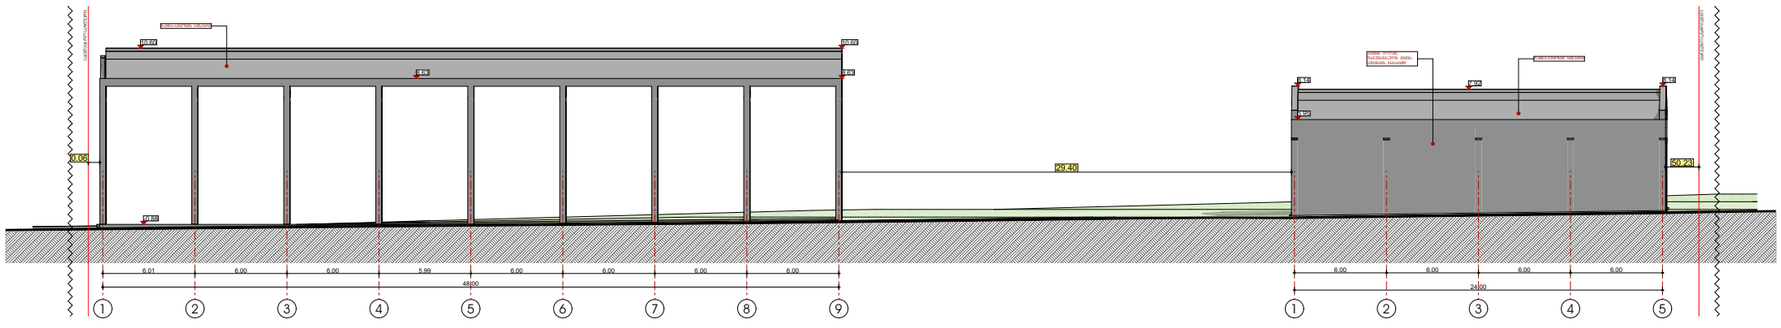



შპს „ნიუ მაქს“

საქართველო, თბილისი, მგალობლიშვილის ქ. 3, ოფისი N3 ს/კ: 404957579

www.newmax.ge info@newmax.ge
mob / cell phone: +995 557 30 30 30

LTD "NEW MAX"

N3 Office , 3 Mgaloblishvili str, Tbilisi, Georgia. ID: 404957579


შენიშვნები — Notes

- ზომები მოცემულია მ-ში
- ტერიტორიის აზომვები მოწოდებულია დამკვეთის მიერ
- მშენებლობის პროცესში ნებისმიერი ცვლილება შეთანხმებული უნდა იყოს არქიტექტორთან

ექსპლიკაცია — Explication

ტექნიკურ-ეკონომიკური მაჩვნებლები — Technical-econimic indicators

პროექტის დასახელება — Project

დამკვეთი — Client

შპს"ნოშდექსი"

მისამართი — Address

მის: ქ. თბილისი, ოთხეს ალავერდელის ქუჩა, N 1ა

ს/კ: 01.19.15.005.003

| თანამდებობა Position | სახელი გვარი Name Nurame | xelmowera Signature |
|---|---|---|
| დირექტორი Director | გიორგი კირკიტაძე Giorgi Kirkitadze | |
| პროექტის ავტორი Author | როლანდი კონჯარია Rolandi Konjaria | |
| არქიტექტორი Architector | როლანდი კონჯარია Rolandi Konjaria | |
| არქიტექტორი Architector | | |
| კონსტრუქტორი Constructor | | |

არქიტექტურული ნაწილი architecture

| | |
|---|---|
| ნახაზი Drawing | თარიღი Date of issue: 08/052021 |
| | მასშტაბი Scale: 1:500 |
| | სტადია Stage: პროექტი |
| | ფორმატი Paper size: A3 |
| | ფაილის სახელი File name: |
| | ფურცელი Pages: |

# სარეპონსტრუქციო შენობები, ფასადი ა-დ

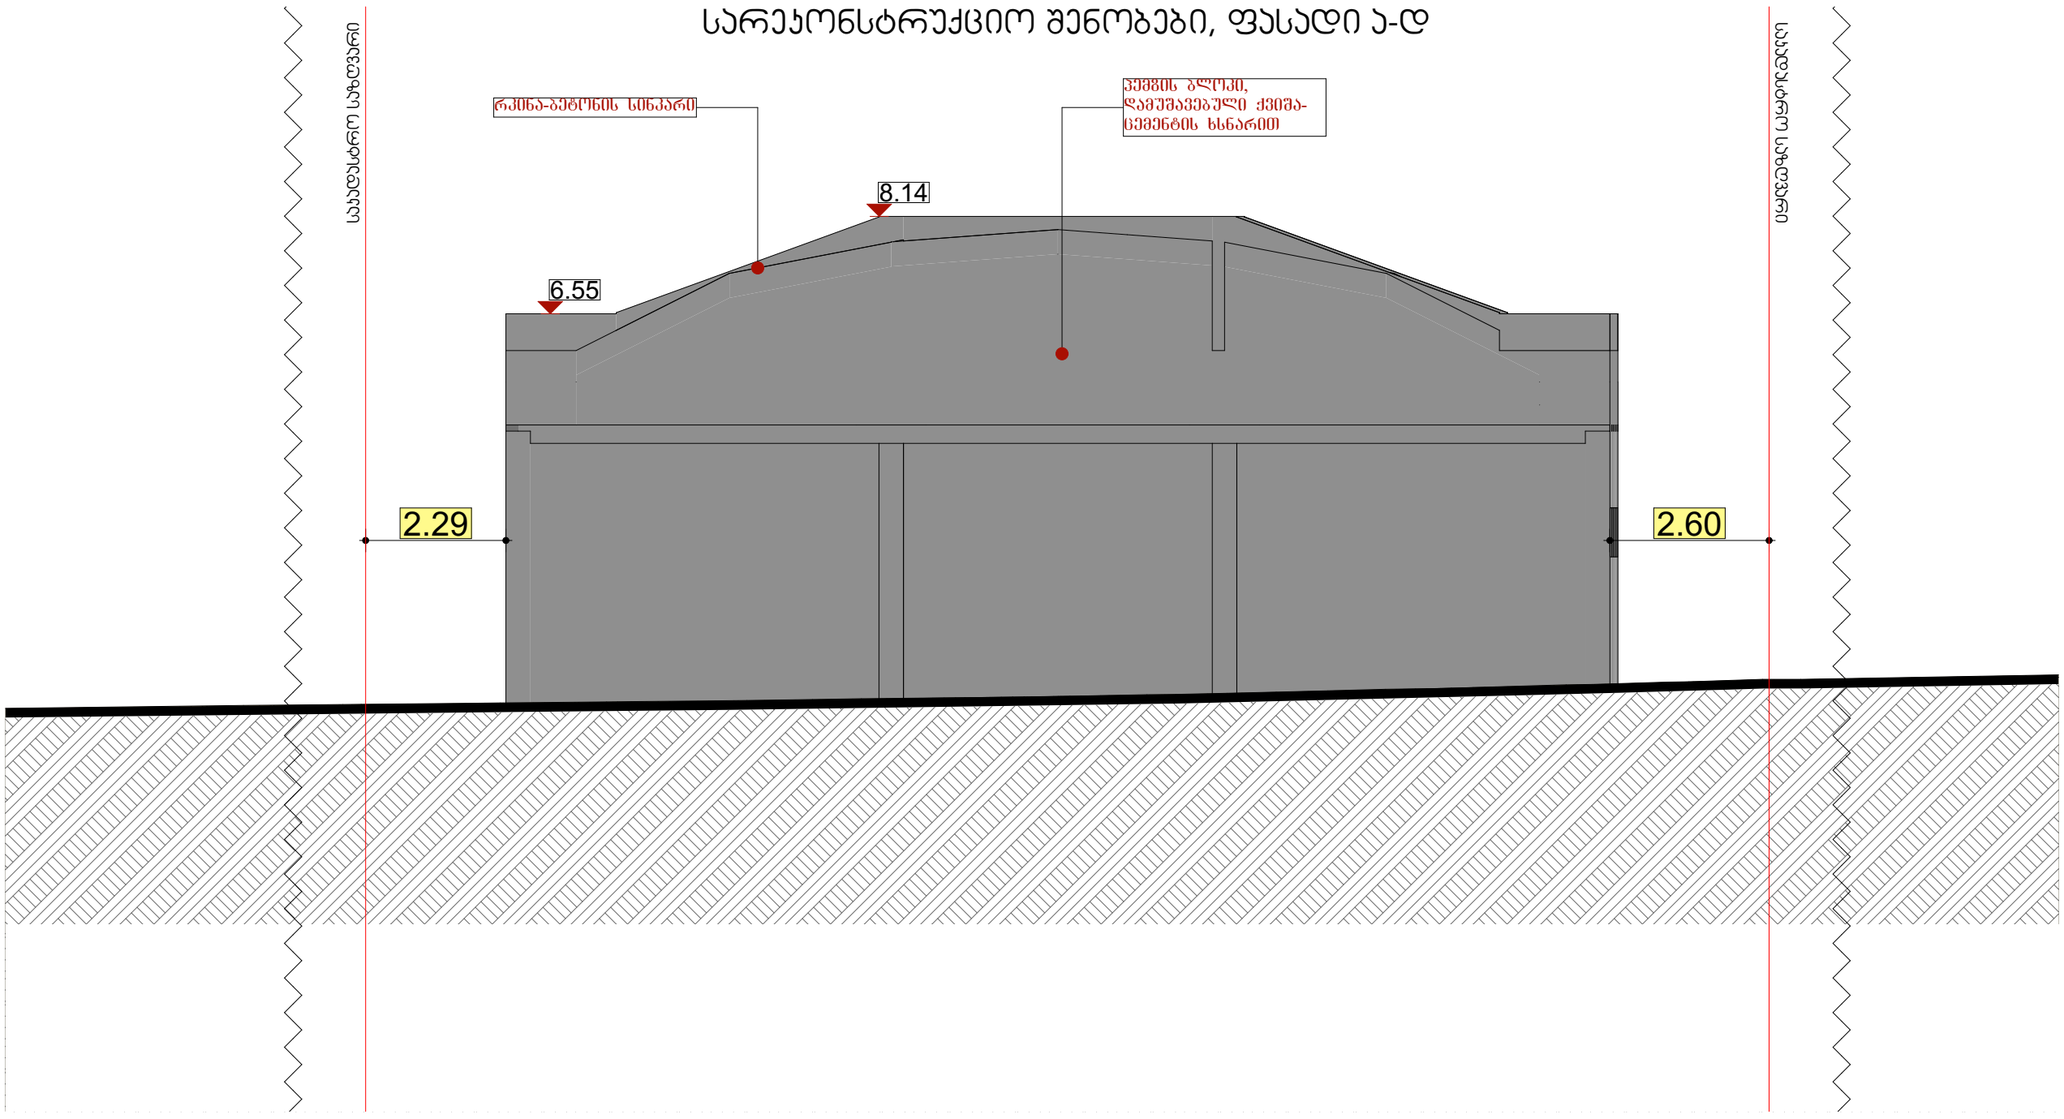


შპს „ნიუ მაქს"
საქართველო, თბილისი, მგალობლიშვილის ქ. 3, ოფისი №3 ს/ნ: 404957579
www.newmax.ge info@newmax.ge
mob / cell phone: +995 557 30 30 30
LTD "NEW MAX"
N3 Office , 3 Mgaloblishvili str, Tbilisi, Georgia. ID: 404957579

შენიშვნები — Notes

- ზომები მოცემულია მ-ში
- ტერიტორიის აზომვები მოწოდებულია დამკვეთის მიერ
- მშენებლობის პროცესში ნებისმიერი ცვლილება შეთანხმებული უნდა იყოს არქიტექტორთან

ექსპლიკაცია — Explication

ტექნიკურ-ეკონომიკური მაჩვენებლები — Technical-econimic indicators

პროექტის დასახელება — Project

დამკვეთი — Client
შპს"ნოზბლექსი"

მისამართი — Address
მის: ქ. თბილისი, იოსებ ალავერდელის ქუჩა, N 1ა
ს/კ: 01.19.15.005.003

| თანამდებობა Position | სახელი გვარი Name Nurame | xelmowera Signature |
|---|---|---|
| დირექტორი Director | გიორგი კირკიტაძე Giorgi Kirkitadze | |
| პროექტის ავტორი Author | როლანდი კონჯარია Rolandi Konjaria | |
| არქიტექტორი Architector | როლანდი კონჯარია Rolandi Konjaria | |
| არქიტექტორი Architector | | |
| კონსტრუქტორი Constructor | | |

არქიტექტურული ნაწილი
architecture

| | | |
|---|---|---|
| ნახაზი Drawing | თარიღი Date of issue | 08/052021 |
| | მასშტაბი Scale | 1:500 |
| | სტადია Stage | პროექტი |
| | ფორმატი Paper size | A3 |
| | ფაილის სახელი File name | |
| | ფურცელი Pages | |

# სარეკონსტრუქციო შენობები, ფასადი 5-1

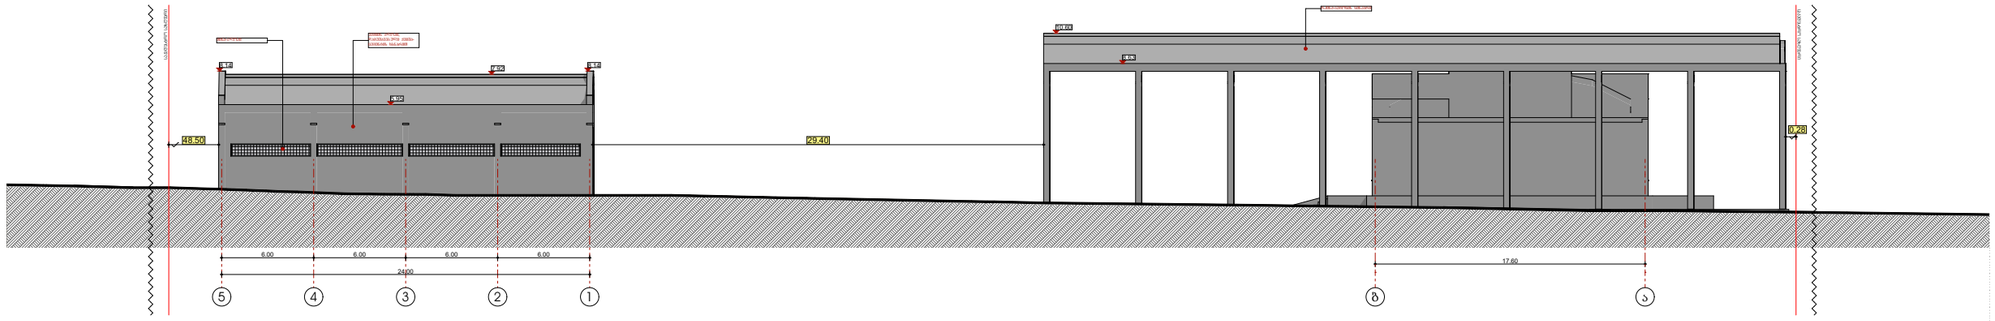


შპს „ნიუ მაქს“
საქართველო, თბილისი, მგალობლიშვილის ქ. 3, ოფისი №3 ს/ნ: 404957579
www.newmax.ge info@newmax.ge
mob / cell phone: +995 557 30 30 30
LTD "NEW MAX"
N3 Office , 3 Mgaloblishvili str, Tbilisi, Georgia. ID: 404957579

შენიშვნები / Notes

- ზომები მოცემულია მ-ში
- ტერიტორიის აზომვები მოწოდებულია დამკვეთის მიერ
- მშენებლობის პროცესში ნებისმიერი ცვლილება შეთანხმებული უნდა იყოს არქიტექტორთან

ექსპლიკაცია / Explication

ტექნიკურ-ეკონომიკური მაჩვნებლები / Technical-econimic indicators

პროექტის დასახელება / Project

დამკვეთი / Client
შპს"ნოშლიქსი"

მისამართი / Address
მის: ქ. თბილისი, იოსებ ალავერდელის ქუჩა, N 1ა
ს/კ: 01.19.15.005.003

| თანამდებობა / Position | სახელი გვარი / Name Nurame | xelmowera / Signature |
|---|---|---|
| დირექტორი / Director | გიორგი კირკიტაძე / Giorgi Kirkitadze | |
| პროექტის ავტორი / Author | როლანდი კონჯარია / Rolandi Konjaria | |
| არქიტექტორი / Architector | როლანდი კონჯარია / Rolandi Konjaria | |
| არქიტექტორი / Architector | | |
| კონსტრუქტორი / Constructor | | |

არქიტექტურული ნაწილი / architecture

| | |
|---|---|
| ნახაზი / Drawing | |
| თარიღი / Date of issue | 08/052021 |
| მასშტაბი / Scale | 1:500 |
| სტადია / Stage | პროექტი |
| ფორმატი / Paper size | A3 |
| ფაილის სახელი / File name | |
| ფურცელი / Pages | |

# სარეკონსტრუქციო შენობები, ფასადი ა-ბ

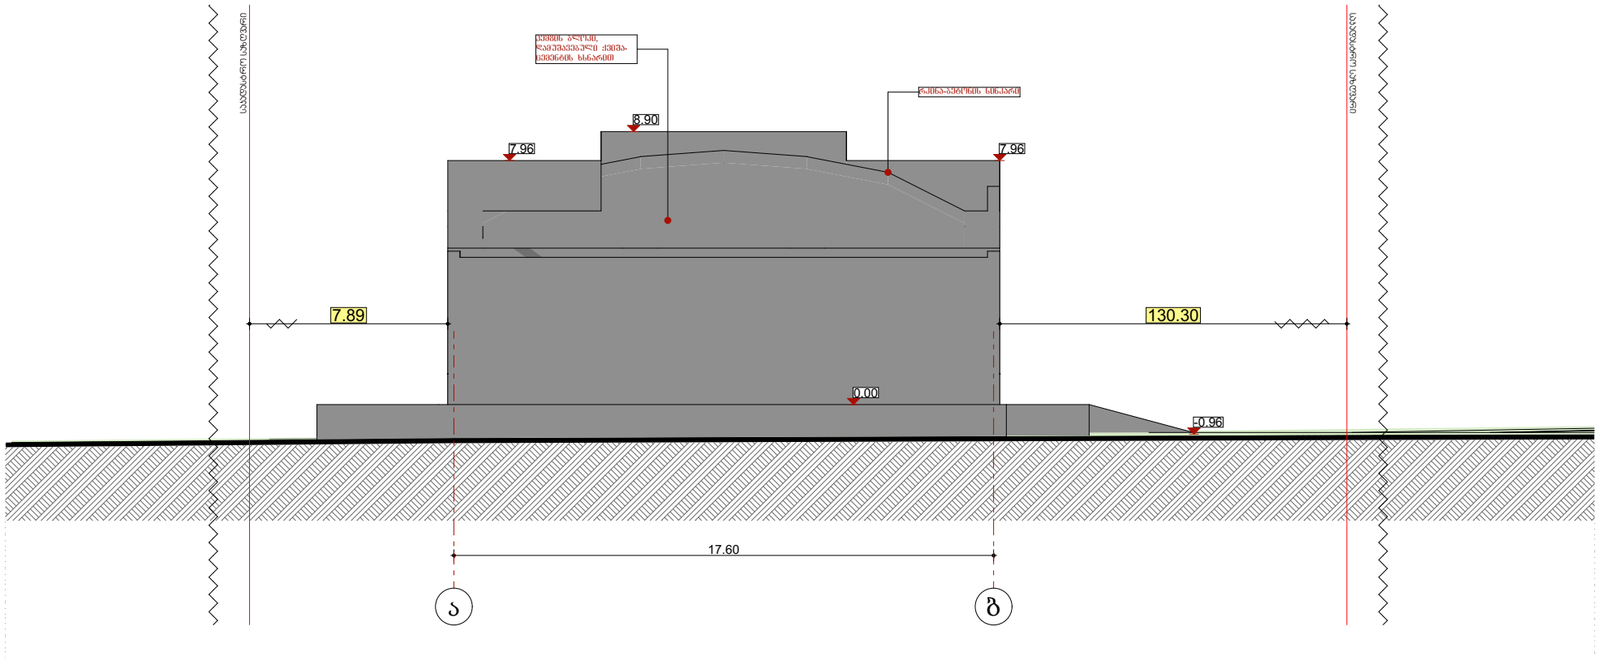



შპს „ნიუ მაქს“

საქართველო, თბილისი, მგალობლიშვილის ქ. 3, ოფისი №3 ს/ნ: 404957579

www.newmax.ge info@newmax.ge
mob / cell phone: +995 557 30 30 30

LTD "NEW MAX"

N3 Office , 3 Mgaloblishvili str, Tbilisi, Georgia. ID: 404957579


შენიშვნები — Notes

- ზომები მოცემულია მ-ში
- ტერიტორიის აზომვები მოწოდებულია დამკვეთის მიერ
- მშენებლობის პროცესში ნებისმიერი ცვლილება შეთანხმებული უნდა იყოს არქიტექტორთან

ექსპლიკაცია — Explication

ტექნიკურ-ეკონომიკური მაჩვნებლები — Technical-econimic indicators

პროექტის დასახელება — Project

დამკვეთი — Client

შპს"ნოშტექსი"

მისამართი — Address

მის: ქ. თბილისი, იოსებ ალავერდელის ქუჩა, N 1ა

ს/კ: 01.19.15.005.003

| თანამდებობა Position | სახელი გვარი Name Nurame | xelmowera Signature |
|---|---|---|
| დირექტორი Director | გიორგი კირკიტაძე Giorgi Kirkitadze | |
| პროექტის ავტორი Author | როლანდი კონჯარია Rolandi Konjaria | |
| არქიტექტორი Architector | როლანდი კონჯარია Rolandi Konjaria | |
| არქიტექტორი Architector | | |
| კონსტრუქტორი Constructor | | |

არქიტექტურული ნაწილი architecture

| | | |
|---|---|---|
| ნახაზი Drawing | თარიღი Date of issue | 08/052021 |
| | მასშტაბი Scale | 1:500 |
| | სტადია Stage | პროექტი |
| | ფორმატი Paper size | A3 |
| | ფაილის სახელი File name | |
| | ფურცელი Pages | |