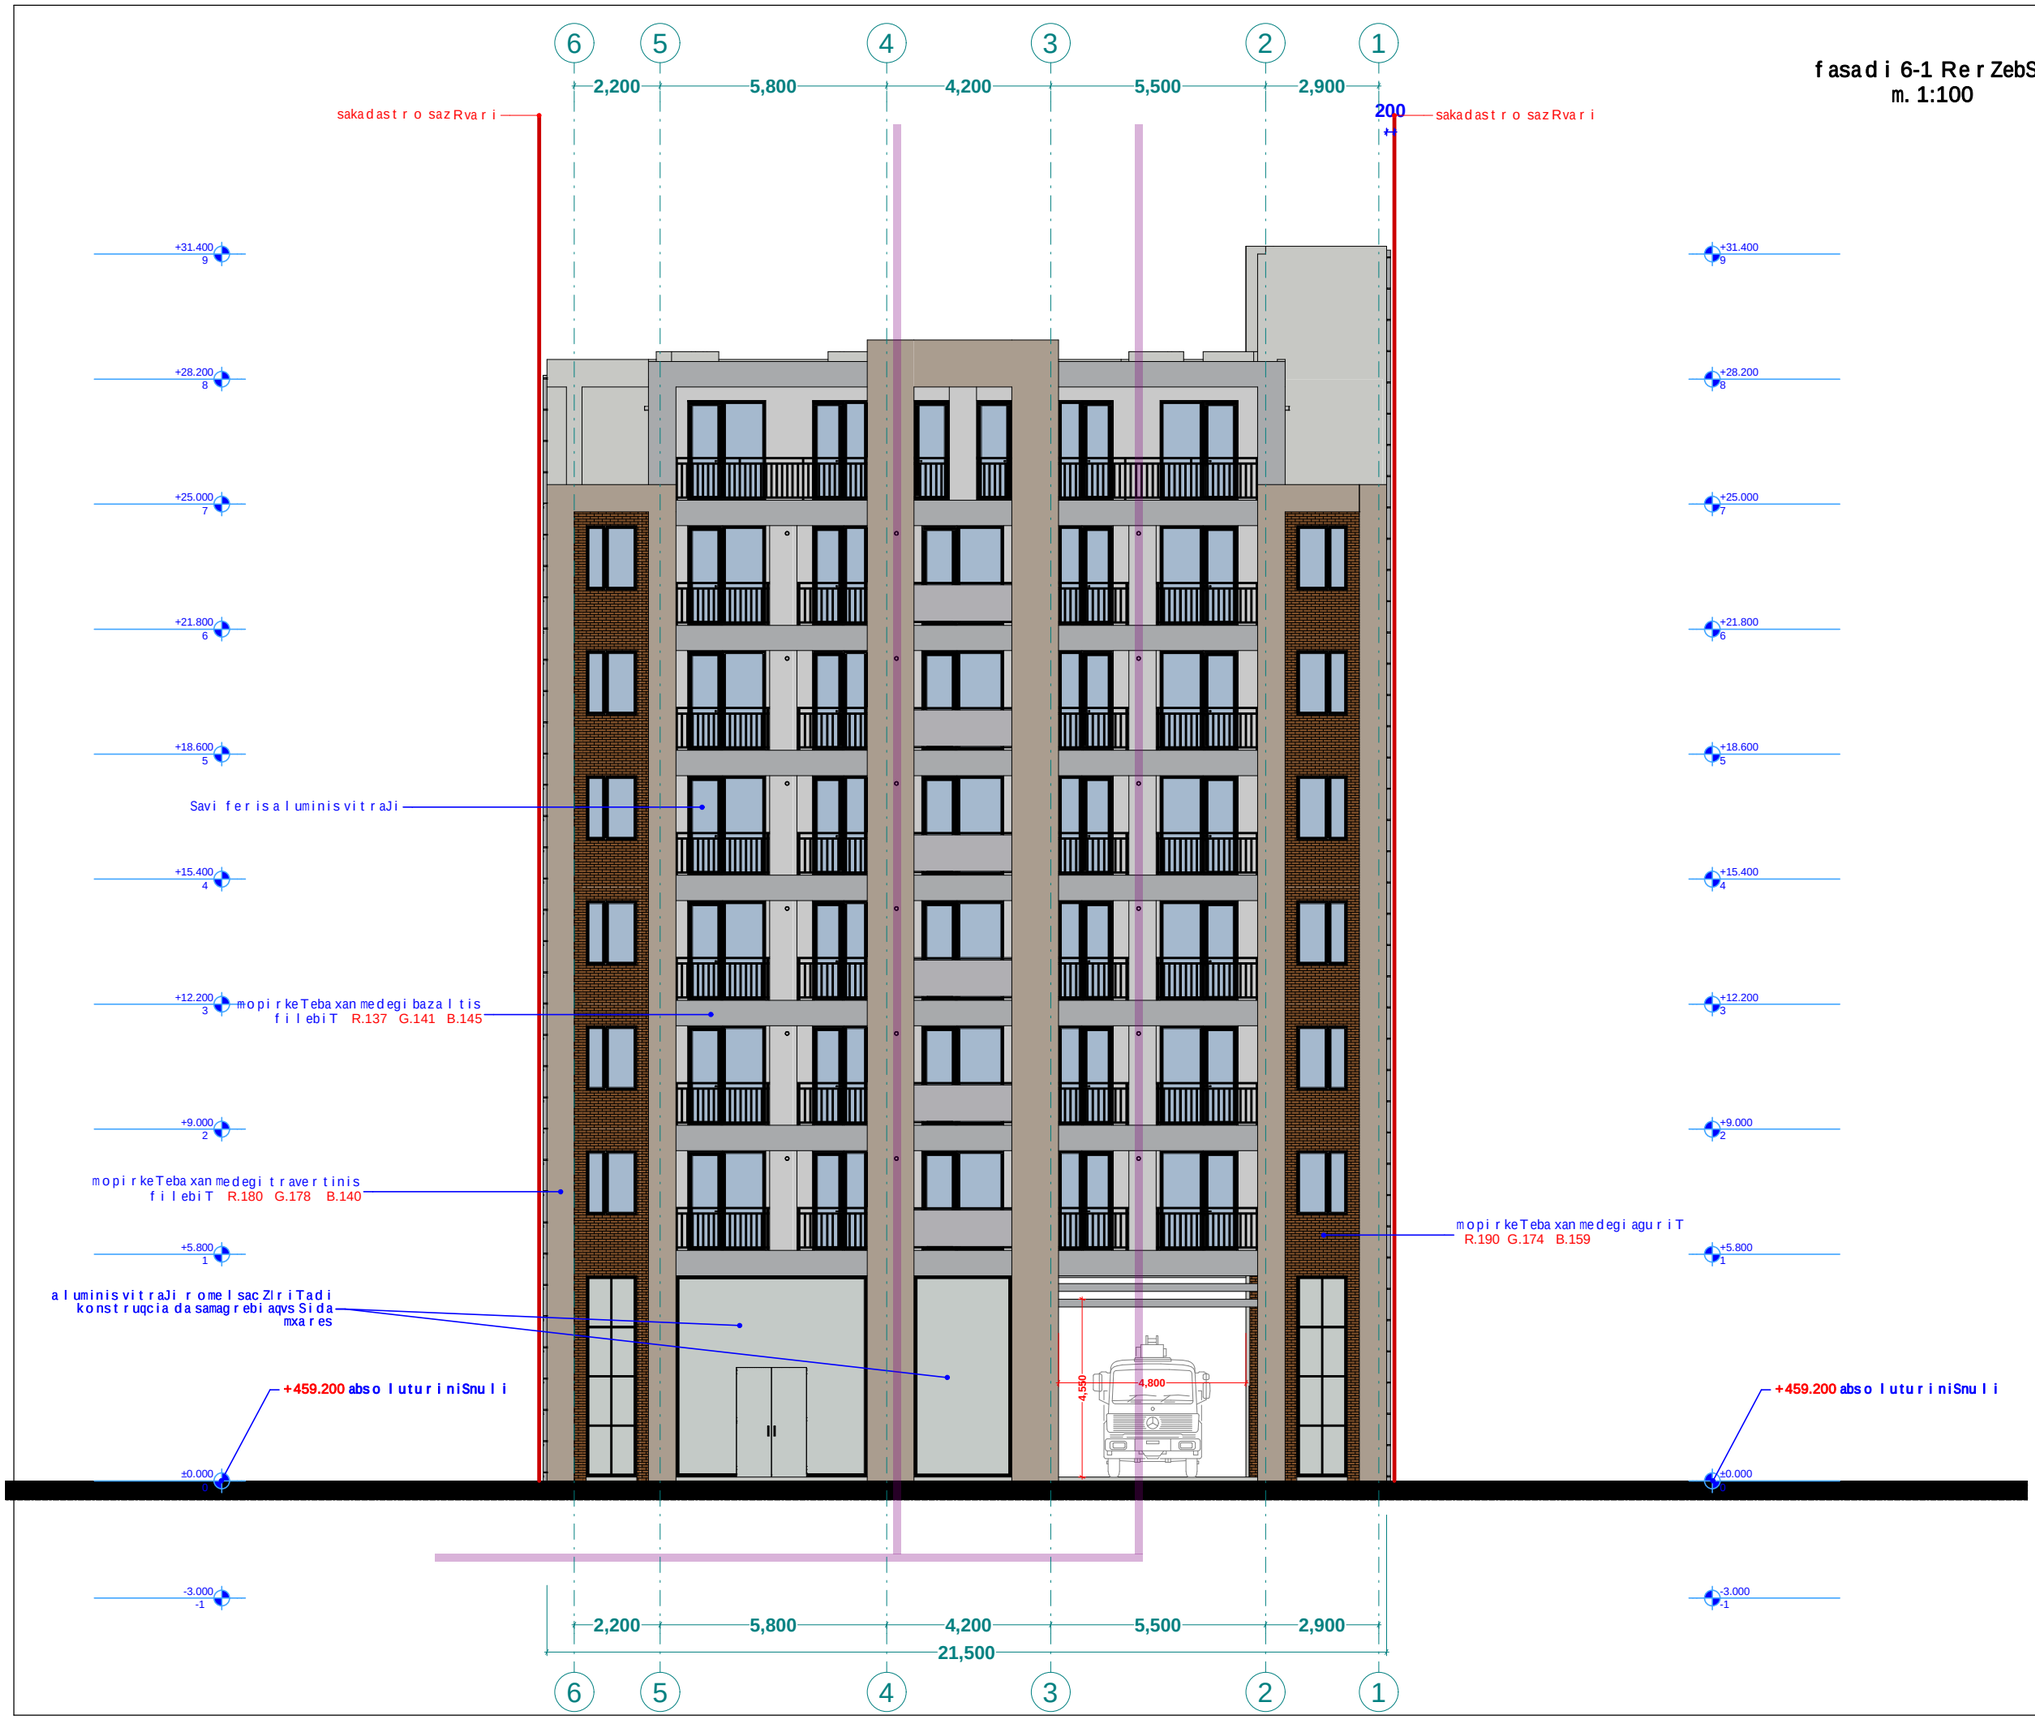


| xelSekruleba # | |
|---|---|

## pirobiTi aRniSvnebi

- a — RerZis xazi
- sakadastro sazRvari
- Wrilis xazi
- blokis kedeli
- gaZlierebuli betonis kedeli-sveti
- gaTboba-kondicirebis adgili
- misawvdomi svla gezi
- gasasvlelamde misadgomi manZili
- sc-2 — dakavebulobis jgufi (qvejgufi)
- d.d. 2 — dakavebulobis datvirTva
- b. #6 42.2 — saerTo farTi
- 38.2 4.0 — sazafxulo farTi
- farTobi Sida konturze
- binis #
- Riobi filaSi
- kedlis cecxlmedegoba (erTsaaTiani)
- kedlis cecxlmedegoba (orsaaTiani)
- sacxovrebeli dakavebuloba
- sadarbazo
- grunti
- mwvane safari
- cxaura tipis mopirkeTeba (gamWoli)
- struqturuli zedapiris niSnuli
- C — CrdiloeTis aRniSvna

| | |
|---|---|
| | simbolos saxelwodeba |
| | saxanZro mildgari |
| | saxanZro ganyofilebas TankavSiris sistema |
| | sagangebo xmovani gangaSis sakomunikacio sistema |
| | xelis cecxlmaqri |
| | saxanZro-samaSvelo sapsaxuris mier ganosayenebeli misaerTebeli-hidranti |
| | kvanlis avtomaturi aRmomCeni |
| | kvanlzemo reagire mauwyebeli |
| | avtosaSxefi |
| | saxanZro gangaSis xeliT samaRTvaikolofi |
| | gasasvleli |


შპს "ფლექს არქიტექტურა"
404920216
FLEX ARCHITECTURE


FLEX ARCHITECTURE

| S.p.s. "fleqs arqiteqtura" | | |
|---|---|---|
| Tanamdeboba | gvari | xelmowera |
| direqtori | i. maziaSvili | |
| proeqtis avtori | i. maziaSvili | |

| | |
|---|---|
| damkveTi: | S.p.s didi diRomi |
| proeqtis saxelwodeba: | mravalfunqciuri Senoba |
| misamarTi: | q.Tbilisi sofeli diRomi, didi diRomi nakv: 01.72.14.036.746 |

| masStabi | TariRi | naxazis dasaxeleba |
|---|---|---|
| 1:100 | | |

| stadiastadia | furceli | furclebi |
|---|---|---|
| arq. nawili | | |




# fasadi 1-6 RerZebSi
m. 1:100

xeiSekruleba #

## pirobiTi aRniSvnebi

- RerZis xazi
- sakadastro sazRvari
- Wriilis xazi
- blokis kedeli
- gaZlierebuli betonis kedeli-sveti
- gaTboba-kondicirebis adgili
- misawvdomi svla gezi
- gasasvleiamde misadgomi manZili
- sc-2 / d.d. 2 — dakavebulobis jgufi (qvejgufi) / dakavebulobis datvirTva
- b. #6 42.2 / 38.2 4.0 — saerTo farTi / sazafxulo farTi
- farTobi Sida konturze binis #
- Riobi filaSi
- kedlis cecxlmedegoba (erTsaaTiani)
- kedlis cecxlmedegoba (orsaaTiani)
- sacxovrebeli dakavebuloba
- sadarbazo
- grunti
- mwvane safari
- cxaura tipis mopirkeTeba (gamWoli)
- struqturuli zedapiris niSnuli
- CrdiloeTis aRniSvna

| | |
|---|---|
| | simbolos saxelwodeba |
| | saxanZro milgari |
| | saxanZro ganyofilebasTankavSiris sistema |
| | sagangebo xmovani gangaSis sakomunikacio sistema |
| | xelis cecxlmaqari |
| | saxanZro-samaSvlo sanaxuris nimuri gansayenebeli risaTeblebi |
| | kvanlisavtomaturiaRmonceni |
| | kvanlizemoreagiremauwyebeli |
| | avtosaxefi |
| | saxanZro gangaSis xeliTsamaRTvaikoli ofi |
| | gasasvleli |

შპს "ფლექს არქიტექტურა"
404920216
FLEX
ARCHITECTURE

FLEX ARCHITECTURE

| S.p.s. "fleqsarqiteqtura" | | |
|---|---|---|
| Tanamdeboba | gvari | xelmowera |
| direqtori | i.maziaSvili | |
| proeqtisavtori | i.maziaSvili | |

**damkveTi:** S.p.s didi diRomi

**proeqtis saxelwodeba:** mravalfunqciuri Senoba

**misamarTi:** q.Tbilisi sofeli diRomi, didi diRomi nakv: 01.72.14.036.746

| masStabi | TariRi | naxazis dasaxeleba |
|---|---|---|
| 1:100 | | |

| stadia | stadia | furceli | furclebi |
|---|---|---|---|
| arq. | nawili | | |

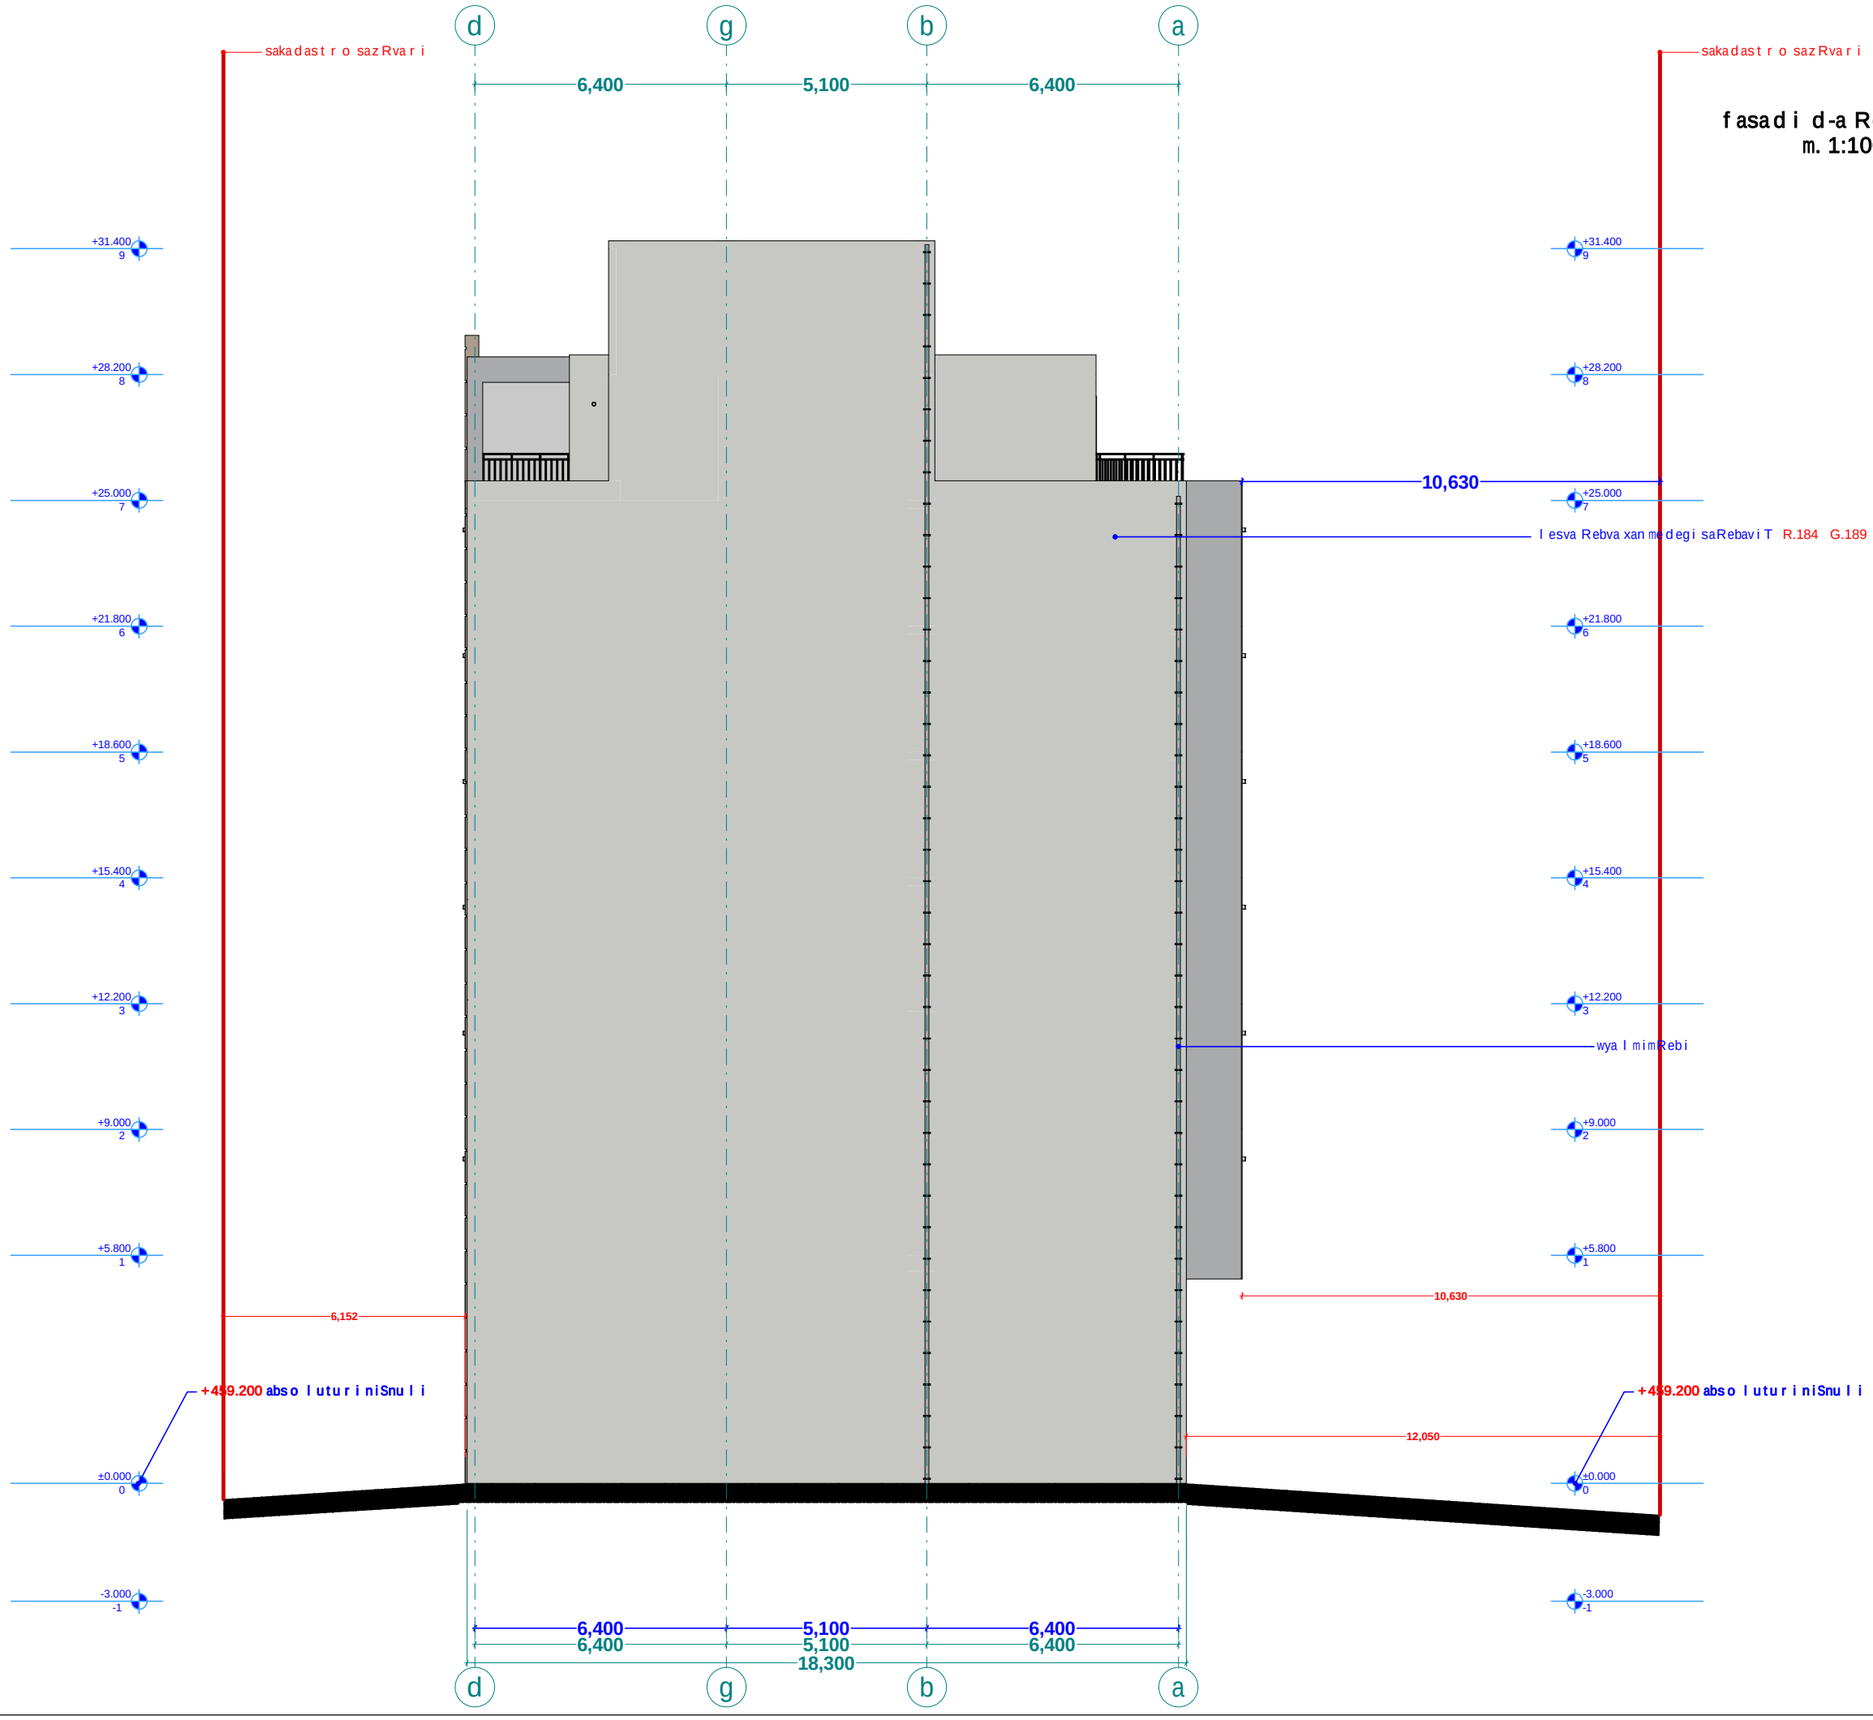


## fasadi d-a RerZebSi
m. 1:100

xelSekruleba #

### pirobiTi aRniSvnebi

- a — RerZis xazi
- sakadastro sazRvari
- Wrilis xazi
- blokis kedeli
- gaZlierebuli betonis kedeli-sveti
- gaTboba-kondicirebis adgili
- misawvdomi svla gezi
- gasasvleli amde misadgomi manZili
- sc-2 / d.d.2 — dakavebuli obis jgufi (qvejgufi) / dakavebuli obis datvirTva
- b. #6 42.2 / 38.2 4.0 — saerTo farTi / sazafxulo farTi
- farTobi Sida konturze binis #
- Riobi filaSi
- kedlis cecxlmedegoba (erTsaaTiani)
- kedlis cecxlmedegoba (orsaaTiani)
- sacxovrebeli dakavebuloba
- sadarbazo
- grunti
- mwvane safari
- cxaura tipis mopirkeTeba (gamWoli)
- struqturuli zedapiris niSnuli
- C — CrdiloeTis aRniSvna

| | |
|---|---|
| | simbolos saxelwodeba |
| | saxanZro milgari |
| | saxanZro ganyofilebasTankavSirsistema |
| | sagangebo xmovani gangaSis sakomunikacio sistema |
| | xelis cecxlmaqri |
| | saxanZro-sangSvelo sansayuris niSani gansayenebeli misartebeli-hidranti |
| | kvanlis avtonaturiaRricxCeni |
| | kvanlzeno reagire mauwyebeli |
| | avtosaxefi |
| | saxanZro gangaSis xeliT sanaRvaiko lofi |
| | gasasvleli |


შპს "ფლექს არქიტექტურა"
404920216
FLEX
ARCHITECTURE


FLEX ARCHITECTURE

| S.p.s. "fleqs arqiteqtura" | | |
|---|---|---|
| Tanamdeboba | gvari | xelmowera |
| direqtori | i. maziaSvili | |
| proeqtis avtori | i. maziaSvili | |

damkveTi: Sps didi diRomi

proeqtis saxelwodeba:
mravalfunqciuri Senoba

misamarTi: q.Tbilisi sofeli diRomi, didi diRomi nakv: 01.72.14.036.746

| masStabi | TariRi | naxazis dasaxeleba |
|---|---|---|
| 1:100 | | |

| stadia | stadia | furceli | furclebi |
|---|---|---|---|
| arq. nawili | | | |

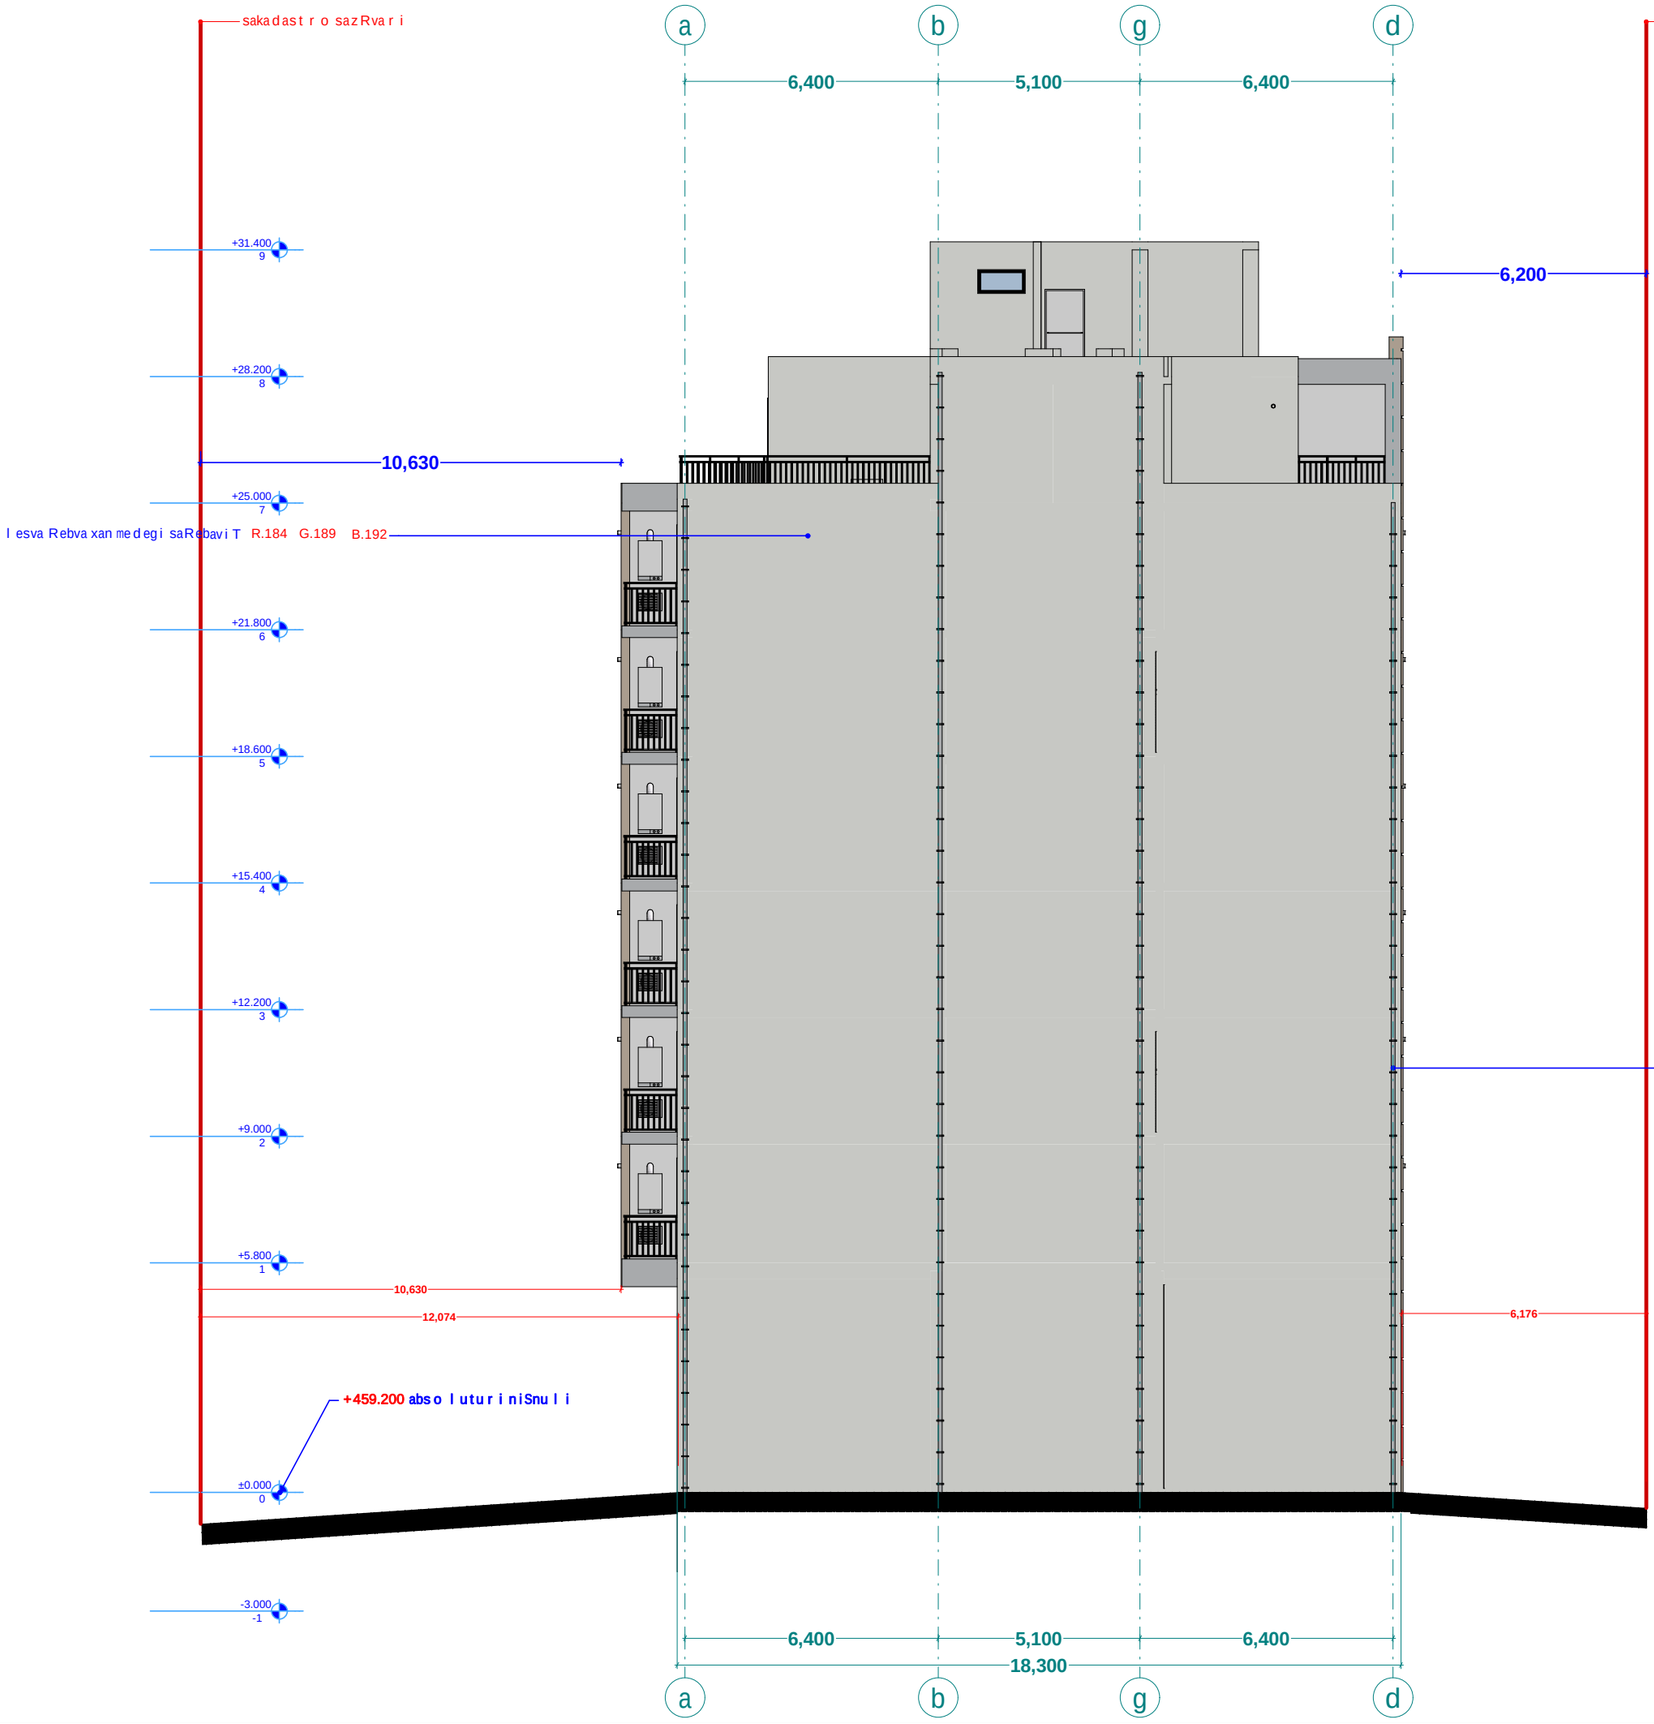


## fasadi a-d RerZebSi
m. 1:100

**xelSekruleba #**

### pirobiTi aRniSvnebi

- a — RerZis xazi
- sakadastro sazRvari
- Wrilis xazi
- blokis kedeli
- gaZlierebuli betonis kedeli-sveti
- gaTboba-kondicirebis adgili
- misawvdomi svla gezi
- gasasvleli amde misadgomi manZili
- sc-2 / d.d.2 — dakavebuli obis jgufi (qvejgufi) / dakavebuli obis datvirTva
- b. #6 42.2 / 38.2 4.0 — saerTo farTi / sazafxulo farTi
- farTobi Sida konturze binis #
- Riobi filaSi
- kedlis cecxlmedegoba (erTsaaTiani)
- kedlis cecxlmedegoba (orsaaTiani)
- sacxovrebeli dakavebuloba
- sadarbazo
- grunti
- mwvane safari
- cxaura tipis mopirkeTeba (gamWoli)
- struqturuli zedapirisniSnuli
- C — CrdiloeTis aRniSvna

| | |
|---|---|
| | simbolos saxelwodeba |
| | saxanZro mildgari |
| | saxanZro ganyofilebasTankavSirissistema |
| | sagangebo xmovani gangaSis sakomunikacio sistema |
| | xelis cecxlnaqri |
| | saxanZro-samaSvelo samsaxurismier gamosayenebeli misaerTebeli-hidranti |
| | kvanlisavtomaturiaRmonCeni |
| | kvanlizeno reagiremauwyebeli |
| | avtosasxefi |
| | saxanZro gangaSisxeliTsanaRTvaikolofi |
| | gasasvleli |




FLEX ARCHITECTURE

| S.p.s. "fleqs arqiteqtura" | | |
|---|---|---|
| Tanamdeboba | gvari | xelmowera |
| direqtori | i. maziaSvili | |
| proeqtis avtori | i. maziaSvili | |

**damkveTi:** S.p.s didi diRomi

**proeqtis saxelwodeba:**
mravalfunqciuri Senoba

**misamarTi:** q.Tbilisi sofeli diRomi, didi diRomi nakv: 01.72.14.036.746

| masStabi | TariRi | naxazis dasaxeleba |
|---|---|---|
| 1:100 | | |

| stadiastadia | furceli | furclebi |
|---|---|---|
| arq. nawili | | |

# ვიზუალიზაცი 2

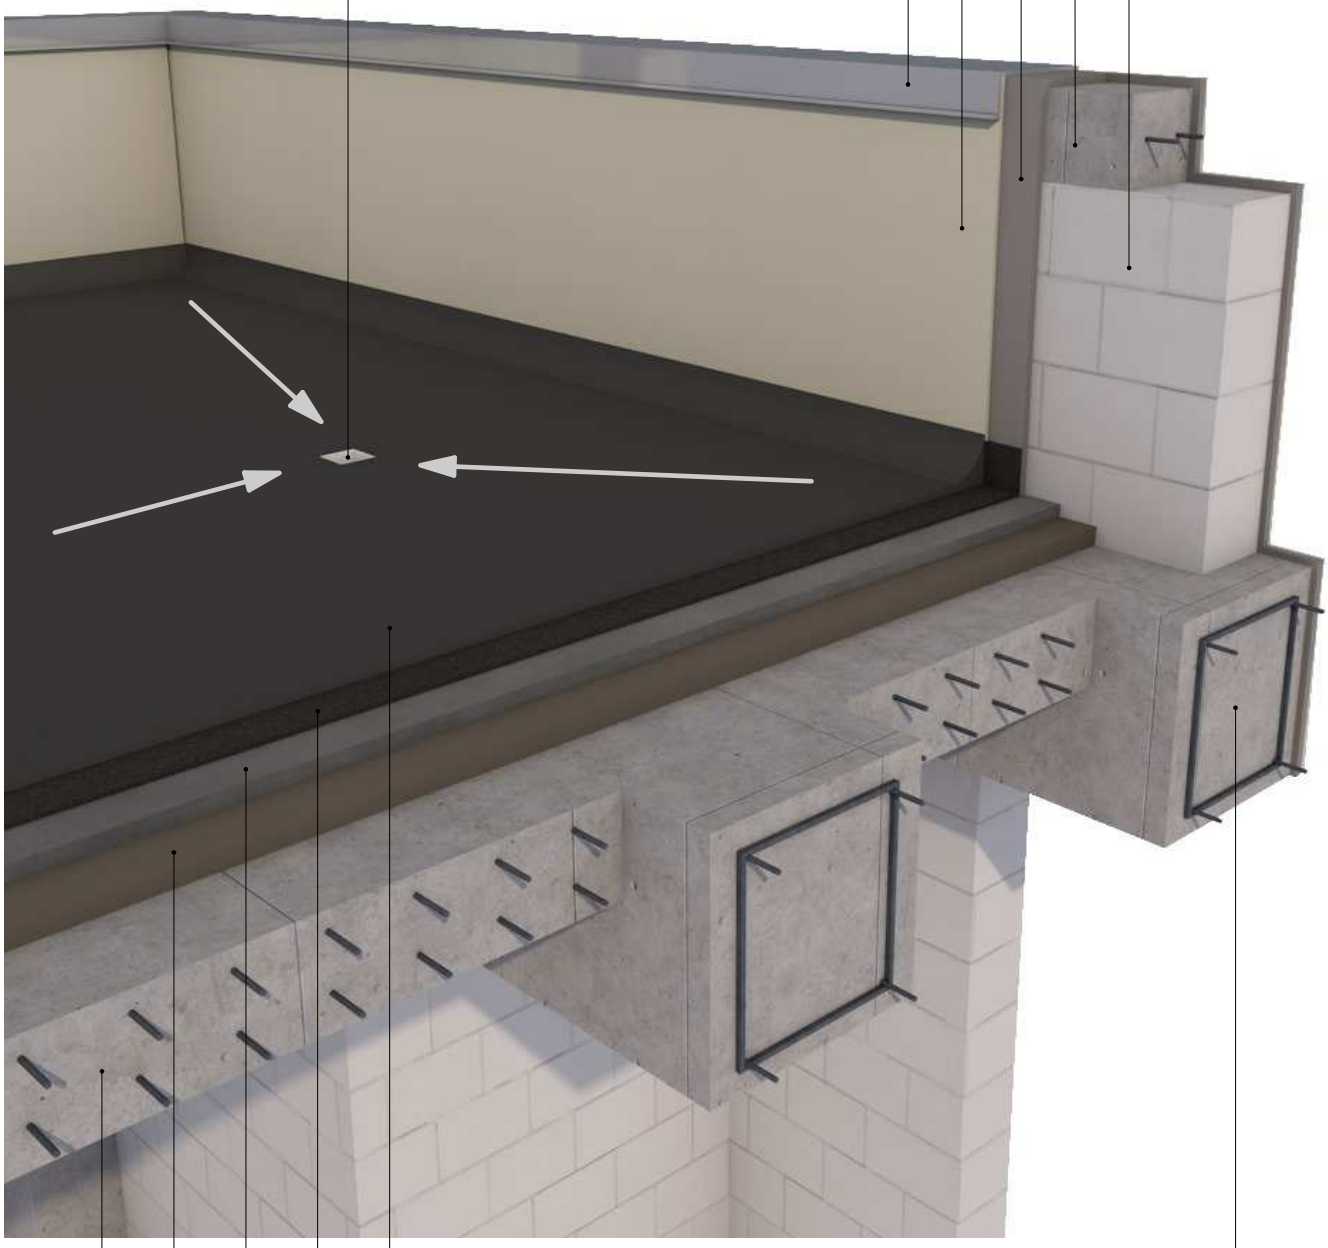

# ჭრილი 1-1
# დეტალი D-2

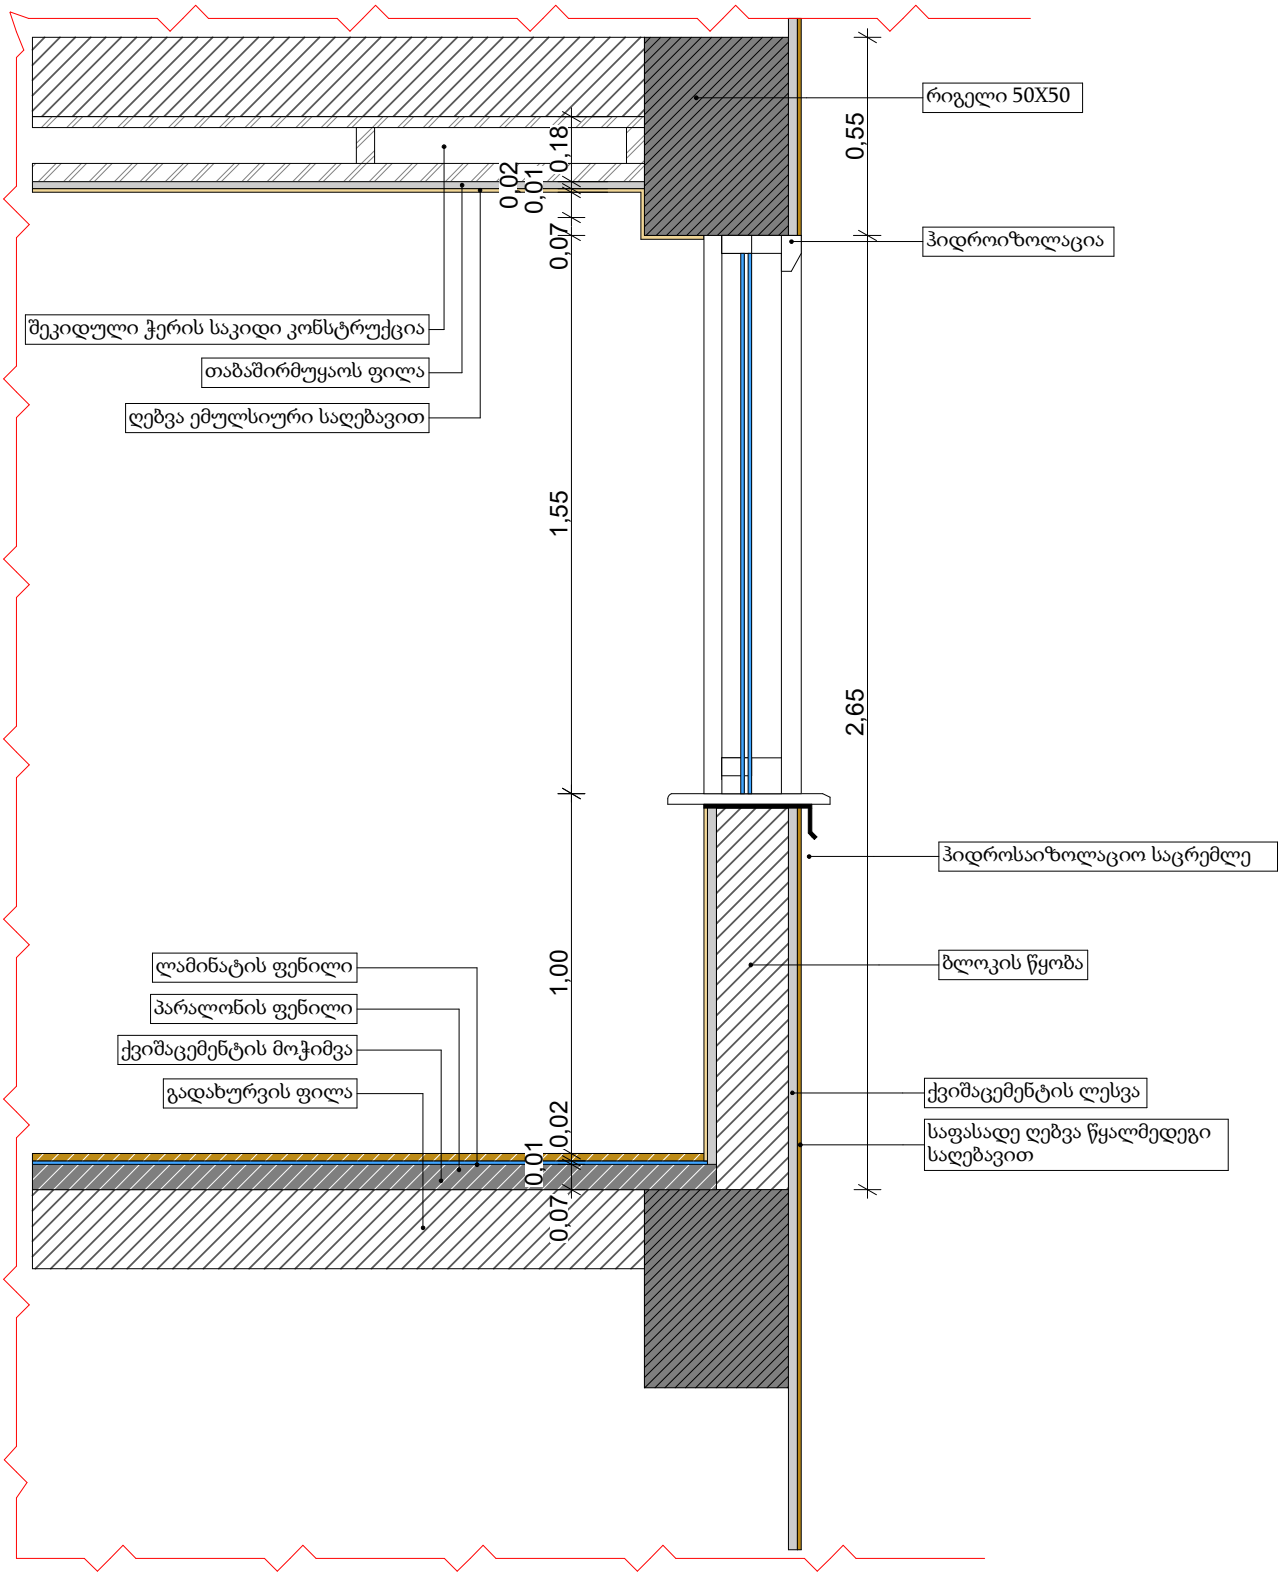

# ჭრილი 1-1
# დეტალი D-1

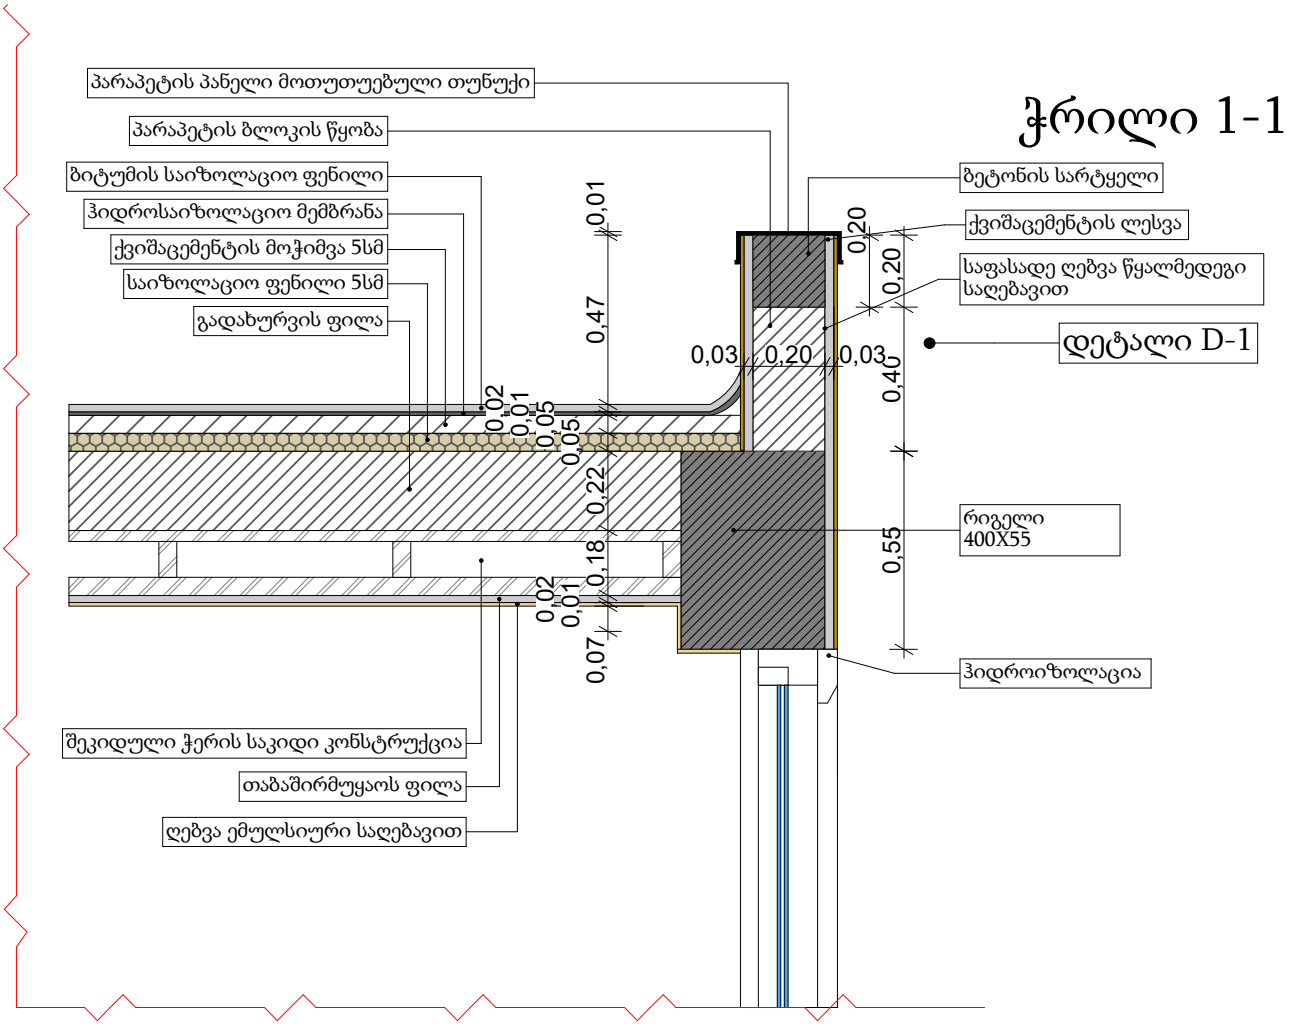

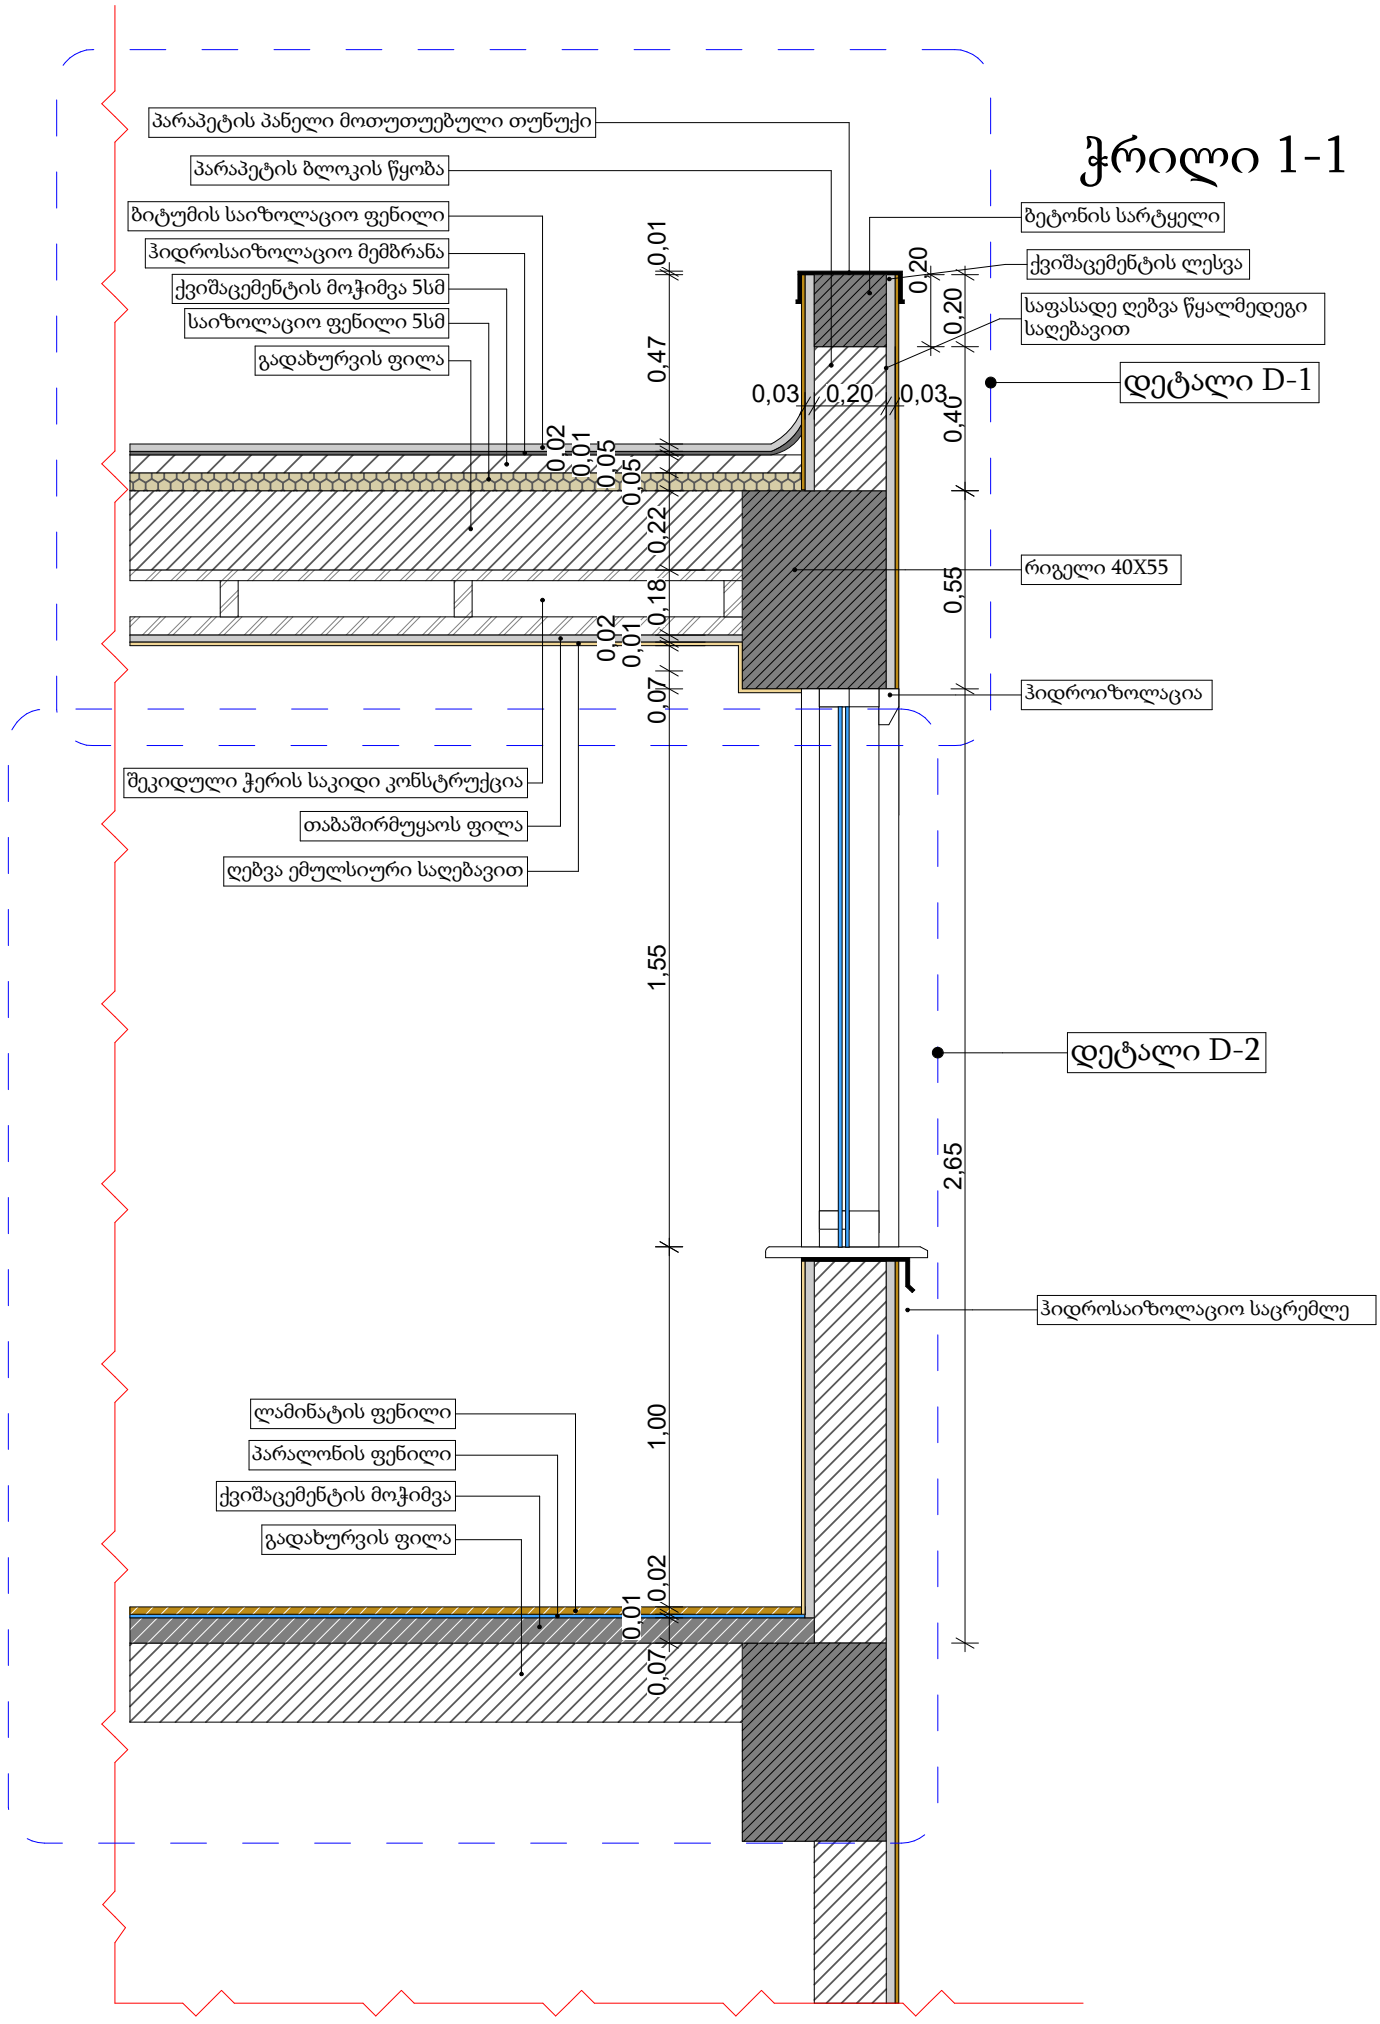
ჭრილი 1-1
პარაპეტის პანელი მოთუთუებული თუნუქი
პარაპეტის ბლოკის წყობა
ბიტუმის საიზოლაციო ფენილი
ჰიდროსაიზოლაციო მემბრანა
ქვიშაცემენტის მოჭიმვა 5სმ
საიზოლაციო ფენილი 5სმ
გადახურვის ფილა
ბეტონის სარტყელი
ქვიშაცემენტის ღესვა
საფასადე ღებვა წყალმედეგი საღებავით
დეტალი D-1
რიგელი 40X55
ჰიდროიზოლაცია
შეკიდული ჭერის საკიდი კონსტრუქცია
თაბაშირმუყაოს ფილა
ღებვა ემულსიური საღებავით
დეტალი D-2
ჰიდროსაიზოლაციო საცრემლე
ლამინატის ფენილი
პარალონის ფენილი
ქვიშაცემენტის მოჭიმვა
გადახურვის ფილა
0,01
0,47
0,03
0,20
0,03
0,20
0,20
0,40
0,02
0,01
0,05
0,05
0,22
0,18
0,55
0,02
0,01
0,07
1,55
2,65
1,00
0,02
0,01
0,07

# ჭრილი 2-2

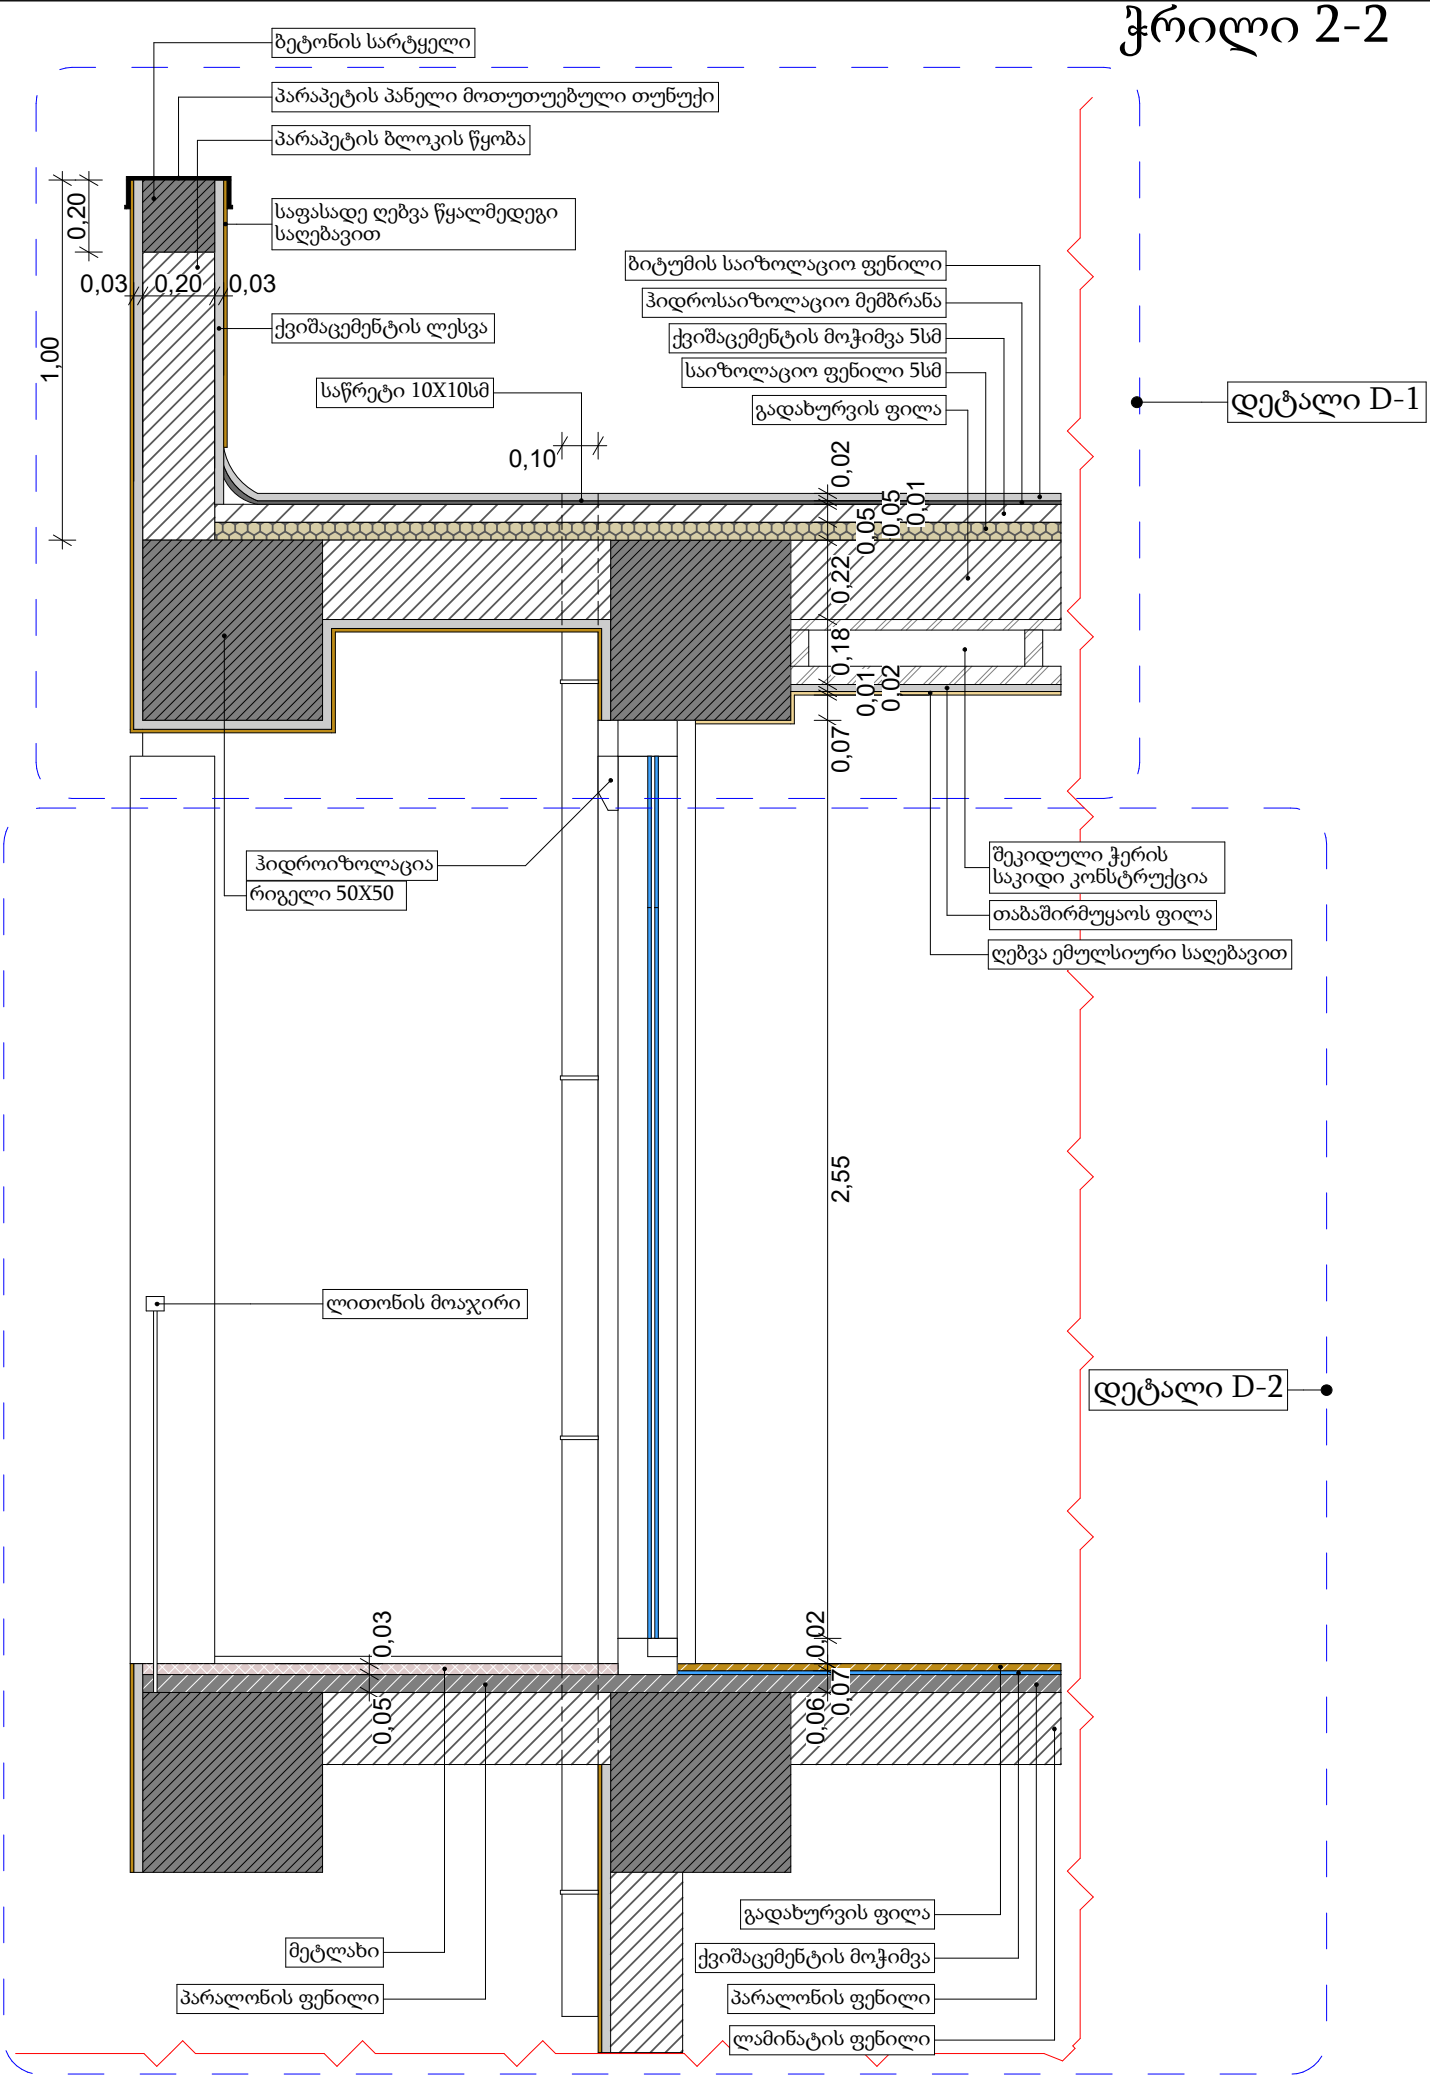
ბეტონის სარტყელი
პარაპეტის პანელი მოთუთუებული თუნუქი
პარაპეტის ბლოკის წყობა
საფასადე ღებვა წყალმედეგი საღებავით
0,20
0,03
0,20
0,03
1,00
ქვიშაცემენტის ლესვა
საწრეტი 10X10სმ
0,10
ბიტუმის საიზოლაციო ფენილი
ჰიდროსაიზოლაციო მემბრანა
ქვიშაცემენტის მოჭიმვა 5სმ
საიზოლაციო ფენილი 5სმ
გადახურვის ფილა
დეტალი D-1
0,02
0,05
0,01
0,22
0,18
0,01
0,02
0,07
ჰიდროიზოლაცია
რიგელი 50X50
შეკიდული ჭერის საკიდი კონსტრუქცია
თაბაშირმუყაოს ფილა
ღებვა ემულსიური საღებავით
2,55
ლითონის მოაჯირი
დეტალი D-2
0,03
0,05
0,02
0,06
0,07
მეტლახი
პარალონის ფენილი
გადახურვის ფილა
ქვიშაცემენტის მოჭიმვა
პარალონის ფენილი
ლამინატის ფენილი

# ჭრილი 2-2
# დეტალი D-1

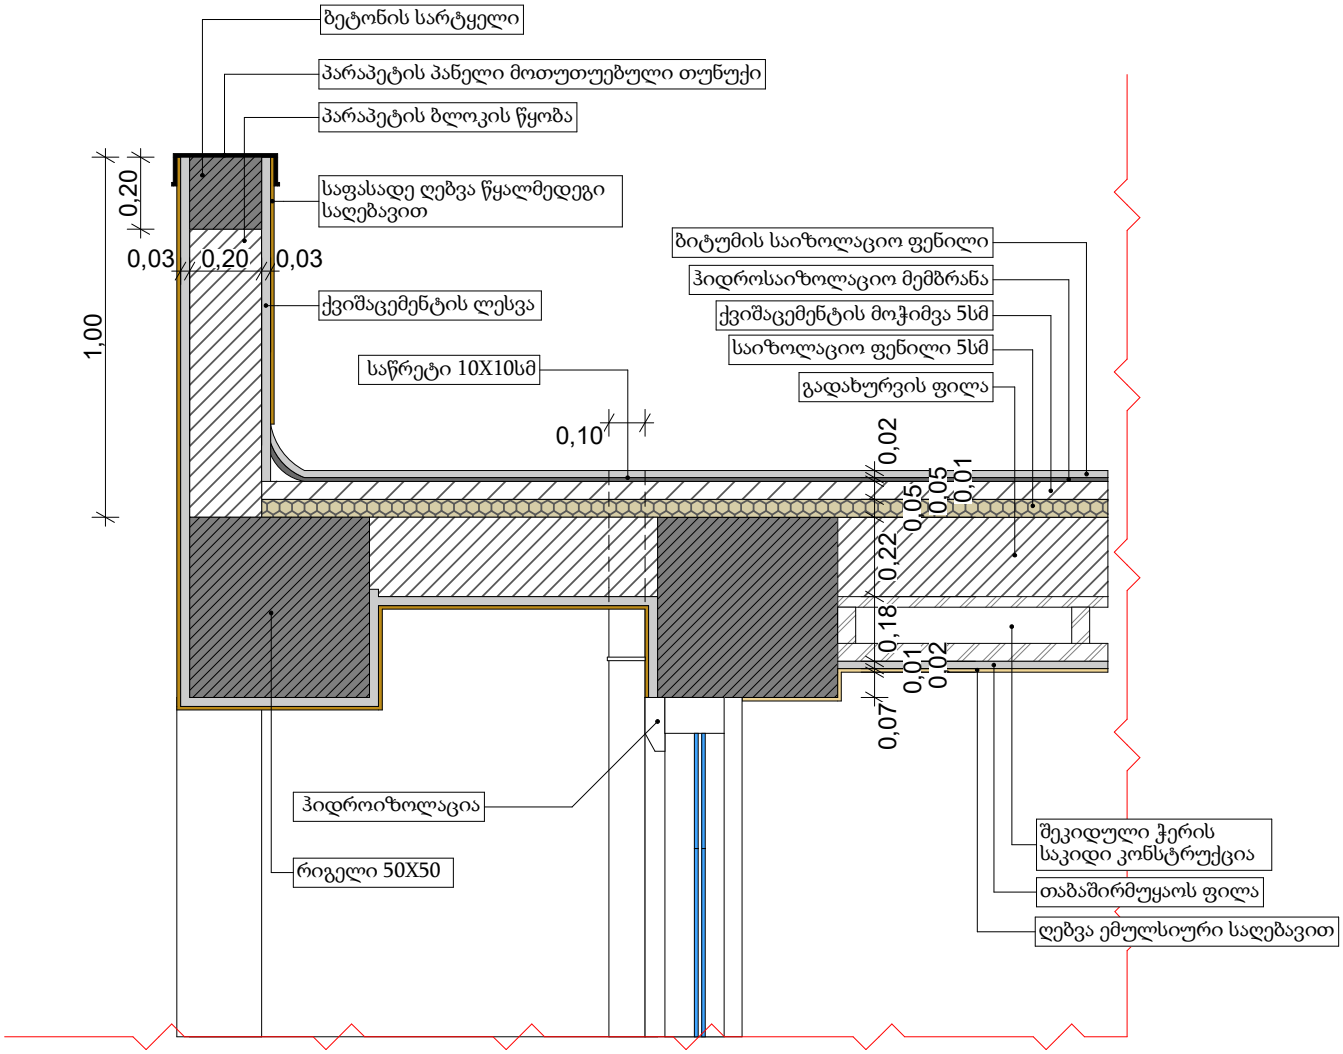

# ჭრილი 2-2
# დეტალი D-2

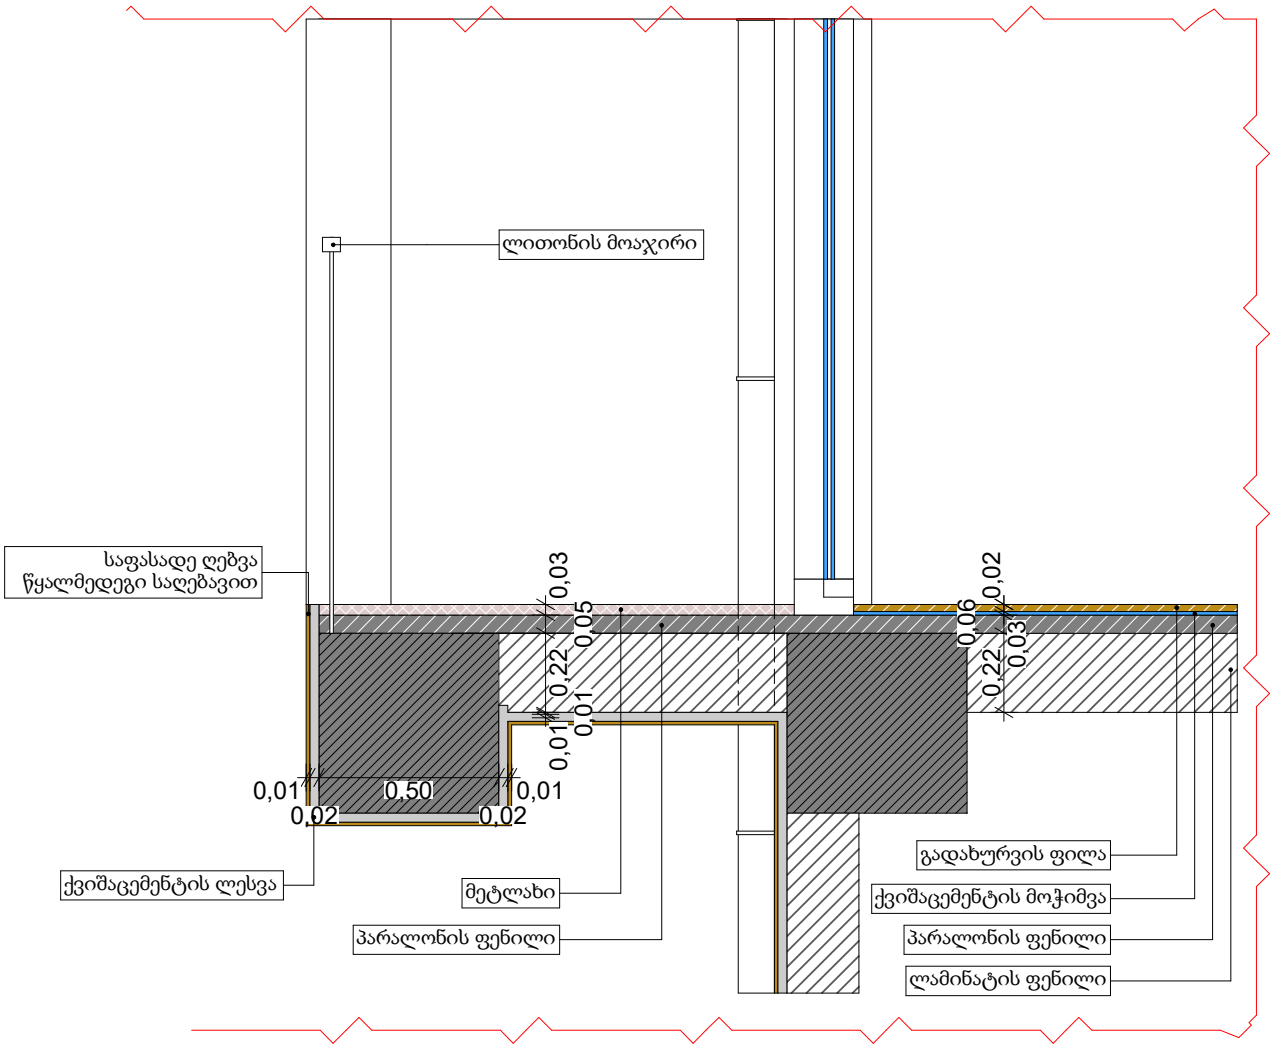

# ჭრილი 3-3

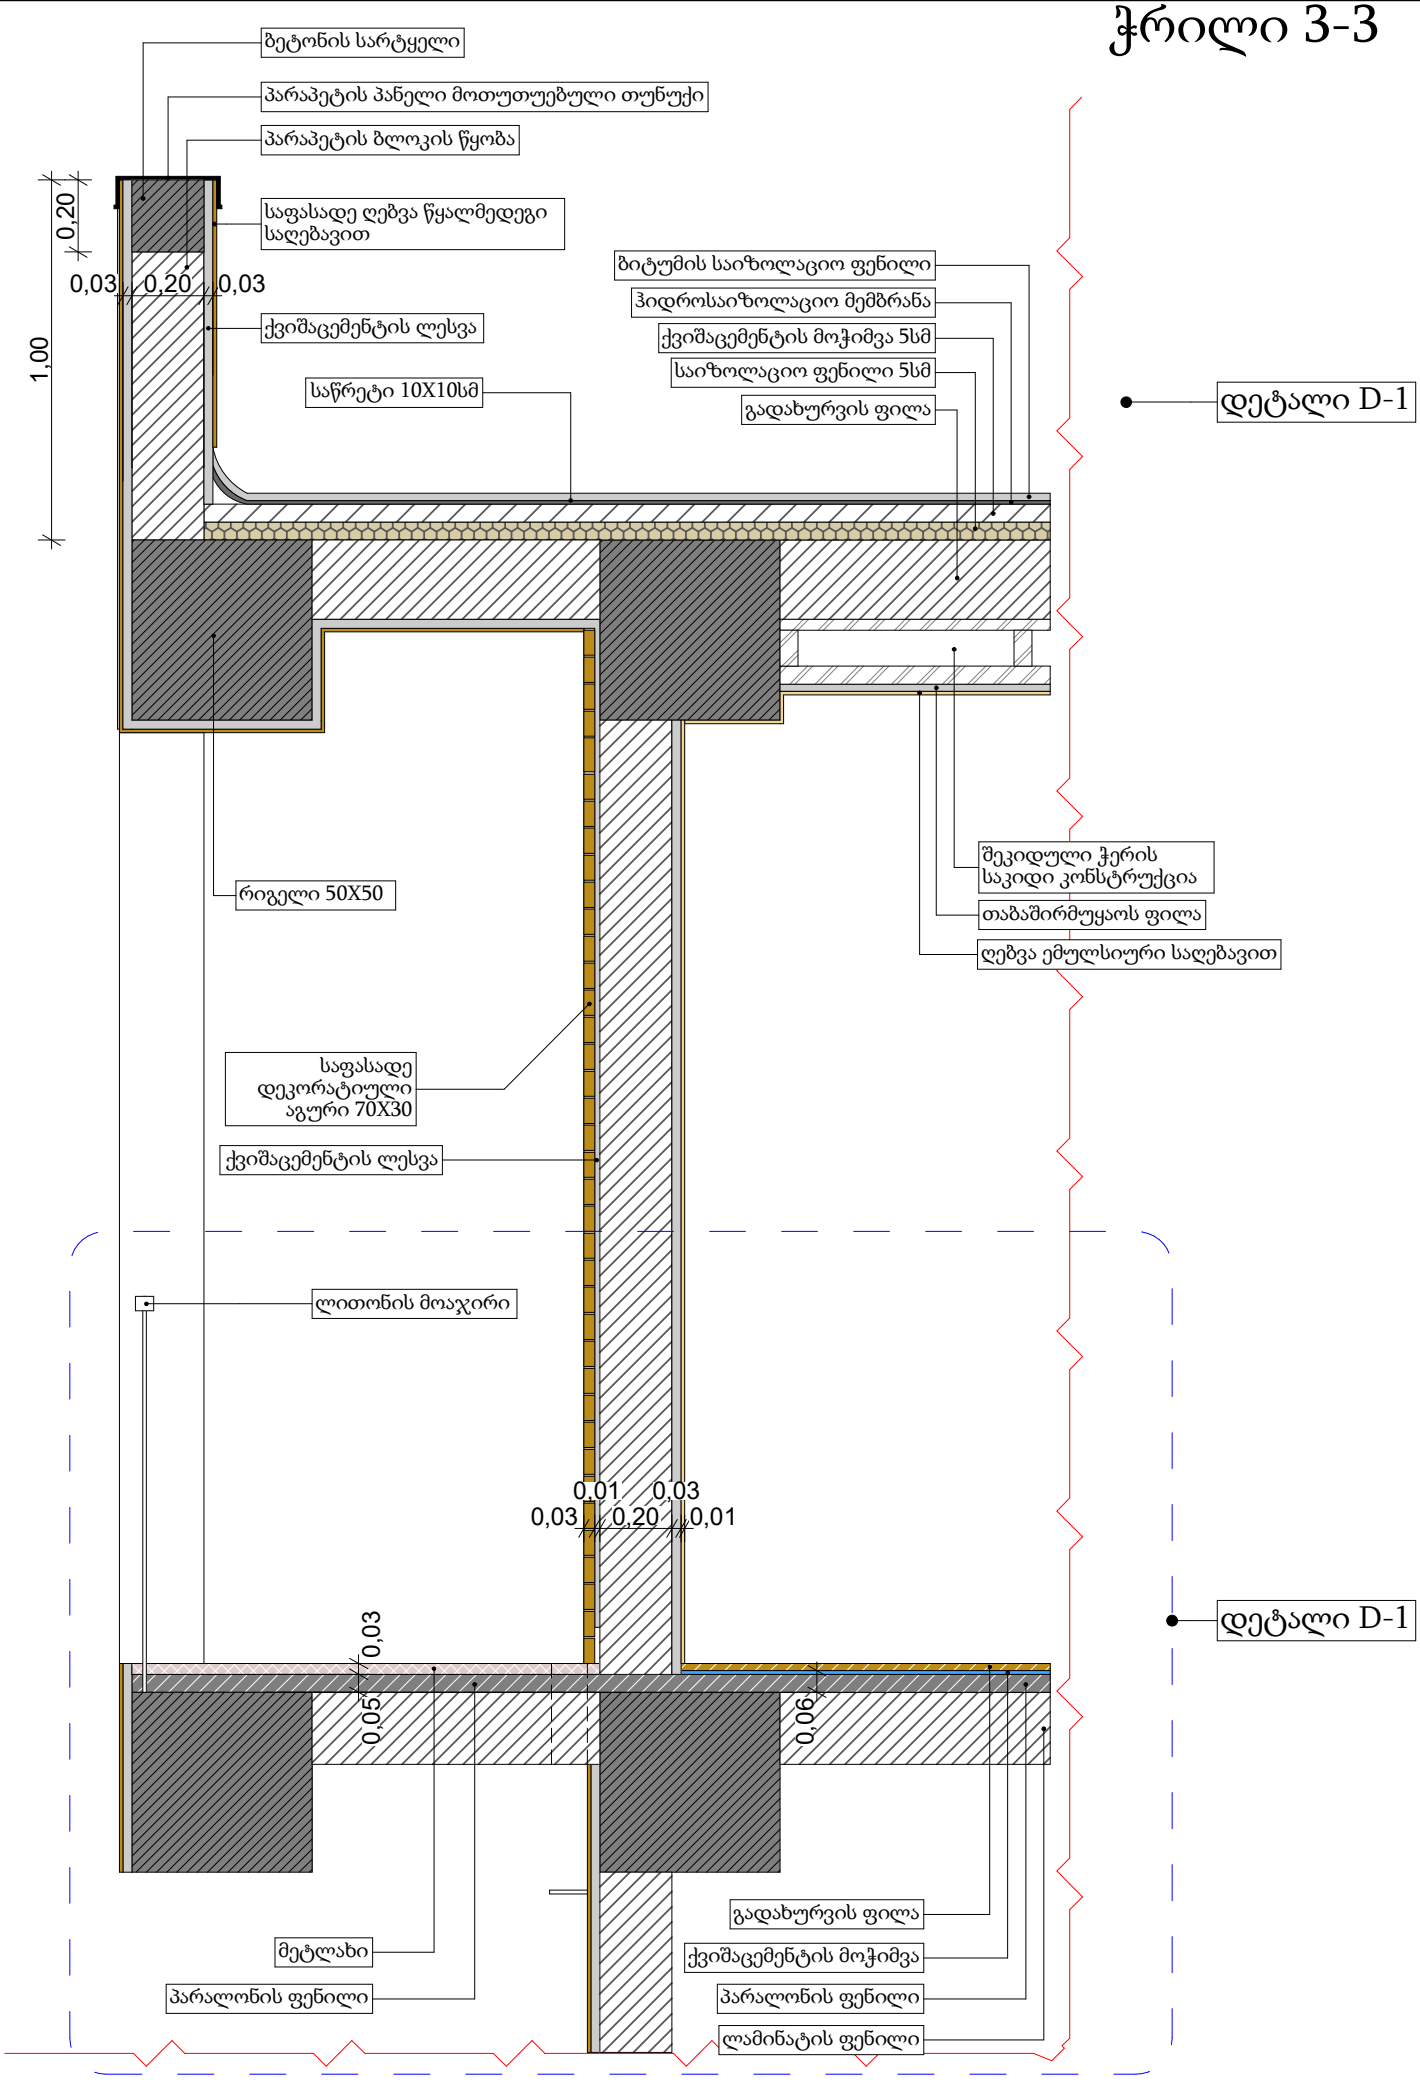
ბეტონის სარტყელი
პარაპეტის პანელი მოთუთუებული თუნუქი
პარაპეტის ბლოკის წყობა
საფასადე ღებვა წყალმედეგი საღებავით
0,20
0,03
0,20
0,03
1,00
ქვიშაცემენტის ლესვა
საწრეტი 10X10სმ
ბიტუმის საიზოლაციო ფენილი
ჰიდროსაიზოლაციო მემბრანა
ქვიშაცემენტის მოჭიმვა 5სმ
საიზოლაციო ფენილი 5სმ
გადახურვის ფილა
დეტალი D-1
რიგელი 50X50
შეკიდული ჭერის საკიდი კონსტრუქცია
თაბაშირმუყაოს ფილა
ღებვა ემულსიური საღებავით
საფასადე დეკორატიული აგური 70X30
ქვიშაცემენტის ლესვა
ლითონის მოაჯირი
0,01
0,03
0,03
0,20
0,01
დეტალი D-1
0,03
0,05
0,06
მეტლახი
პარალონის ფენილი
გადახურვის ფილა
ქვიშაცემენტის მოჭიმვა
პარალონის ფენილი
ლამინატის ფენილი

# ჭრილი 3-3
# დეტალი D-1

