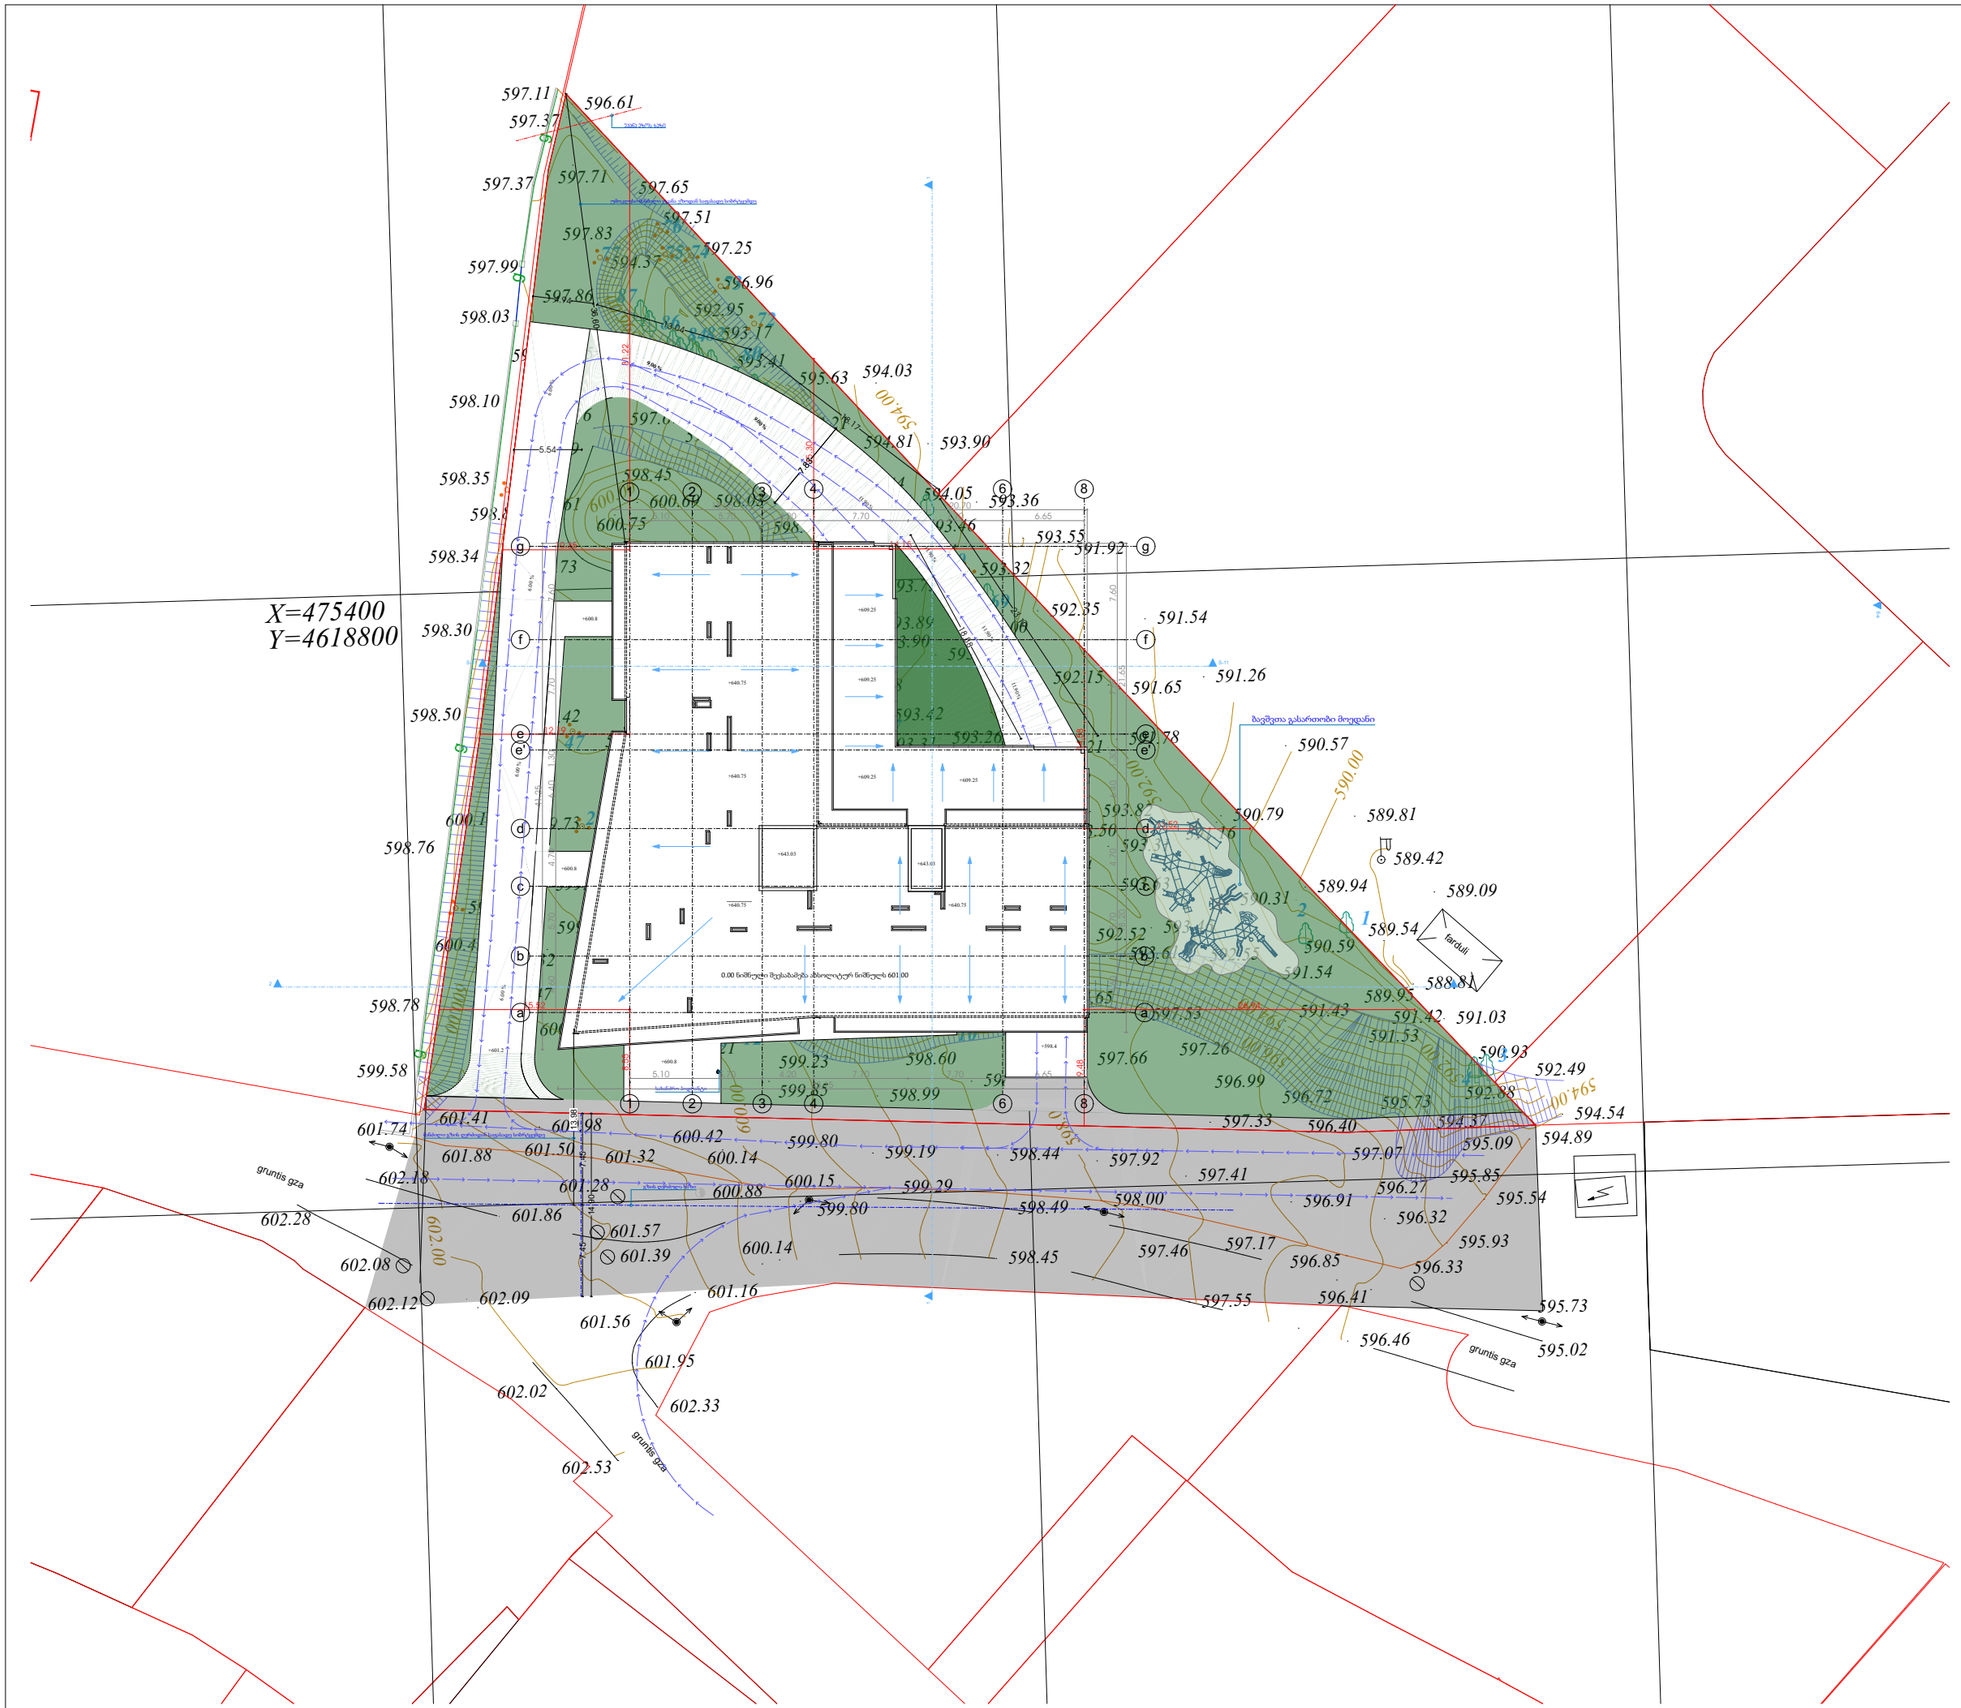

ფორმატი	დაკვეთა №	პროექტი №	შაილის სახელი
A3			

პირობითი აღნიშვნები

საკადასტრო საზღვარი

წყლის ბადახვლის მიმართულება

შენიშვნები

1.ნახაზზე ჭვეშა ცვლილება მშენებლობისას შეთანხმებული უნდა იყოს პროექტის ავტორთან
2.ფურცლის კორექტირებით ავტომატურად უძმლება წინა ვარიანტი
3.კარ-შანჯრის და ვიტრაჟების სპეციფიკაცია იხ. პროექტის შესაბამის ნაწილში

სიტუაციური სქემა



პროექტი: მრავალბინიანი საცხოვრებელი სახლის არქიტექტურული პროექტი

მისამართი: 01.14.05.008.126
ქალაქი თბილისი, ანა პოლიტკოვსკაიას ქუჩა, N 40ა

თანამდებობა	გვარი	ხელმოწერა
დირექტორი	მ. ონიაშვილი	
მთ.არქიტექტორი	შალვა მიქელაძე	
ავტორი	შალვა მიქელაძე	
	შ. ჯოჯუა	
კონსტრუქტორი		
დაამუშავა	შ. ჯოჯუა	

ავტორი	დამკვეთი:
შპს ნეოკონ ს/კ205273988 მობ:557412200	შპს "ახალი დეველოპერული კომპანია" ს/კ 405351792 მობ:555555855

არქიტექტურული ნაწილი

მასშტაბი		თარიღი	10/05/2021
გლოკი			
ნახაზი			

	ახალი მშენებლობა		
	№	კორექტ.	თარიღი
	1		
	2		

სტადია	ობიექტი	ფურცელი
საპროექტო ნახაზები		

ტოპოგრაფული რუქა

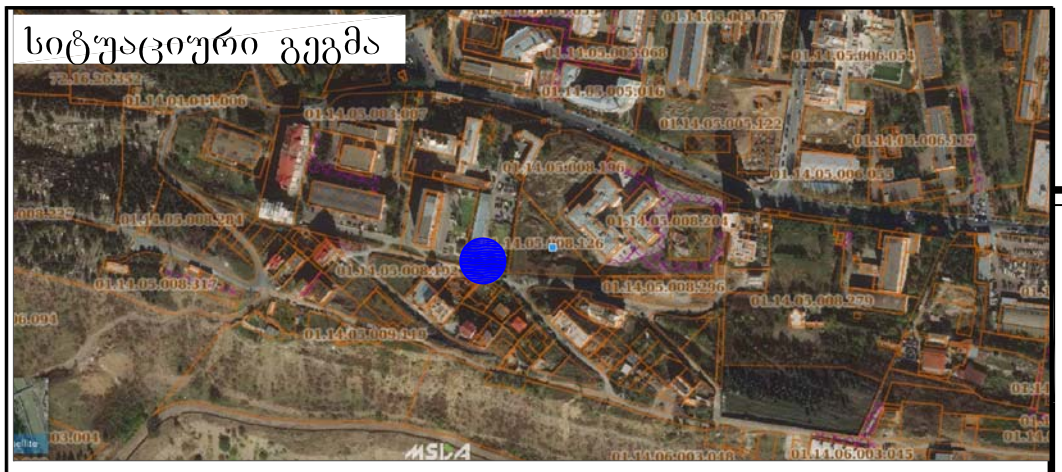

X=475400
Y=4618800

(მიწისქვეშა კომუნიკაციები დატანილია სკაროდ რეესტრში რეგისტრირებულ გაზაზე დაყრდნობით,მშენებლობის დაწყების წინ გამოვლენილი იქნას შესაბამისი მიწისქვეშა კომუნიკაციების წარმომადგენელი)

ფართობი: 3781 მ²	პირობითი აღნიშვნები	ტოპოგრაფიული ნახაზი მ 1:500 / რელიეფის კვეთა 0.5მ			შ.პ.ს. "ჯითი სარვეი" L.T.D " GT Survey"
მიწისქვეშა კომუნიკაციები	ნაკვეთის საზღვარი	ბუჩქი	გეგმურ სიმაღლური წერტილი (რპ)	რკინის ღობე	
	შენობა	გაზონი	ხეების რიგი	ბორდიური	ქ.თბილისი,დიდი დიღომი,მირიან მეფის ქ №5 მოზ: 598 30 20 15
კანალიზაცია	არკა	სამეთვალყურეო ჭები	ტრანსფორმატორი	ბეტონი	
დენის კაბელი	ფარდული	ძეგლი	რადიო ან ტელე ანძა	კედელი	დირექტორი — ბ. ხაჩიძე
გაზის მილი	კიბე	შადრევანი	ლამპიონები	საყრდენი კედელი	კომპ. უზრუნველყოფა — ბ. ხაჩიძე
წყლის მილი	ფოთლოვანი ხე	ონკანი	ელექტრო ბოძი	ბილიკი	გეოდეზისტი — დ.კასაბაშრი
კავშირგაბმულობა	წიწვოვანი ხე	წყარო ან ჭა	რკინიგზა	გზის კონტური	მისამართი: ქ. თბილისი, ანა პოლიტკოვსკაიას ქ №40ა 01.14.05.008.126
	ხეხილის ხე	ბენზინგასამართი სადგური	იზოჰიფსი	ფლატე	დამკვეთი:
	პალმა	მაღალი ძაბვის გადამცემი	მთავარი იზოჰიფსი	წყლის კონტური	თარიღი: 24.09.2019