IV ბლოკი
ფასადი "16-20" ღერძებში
მ=1:200

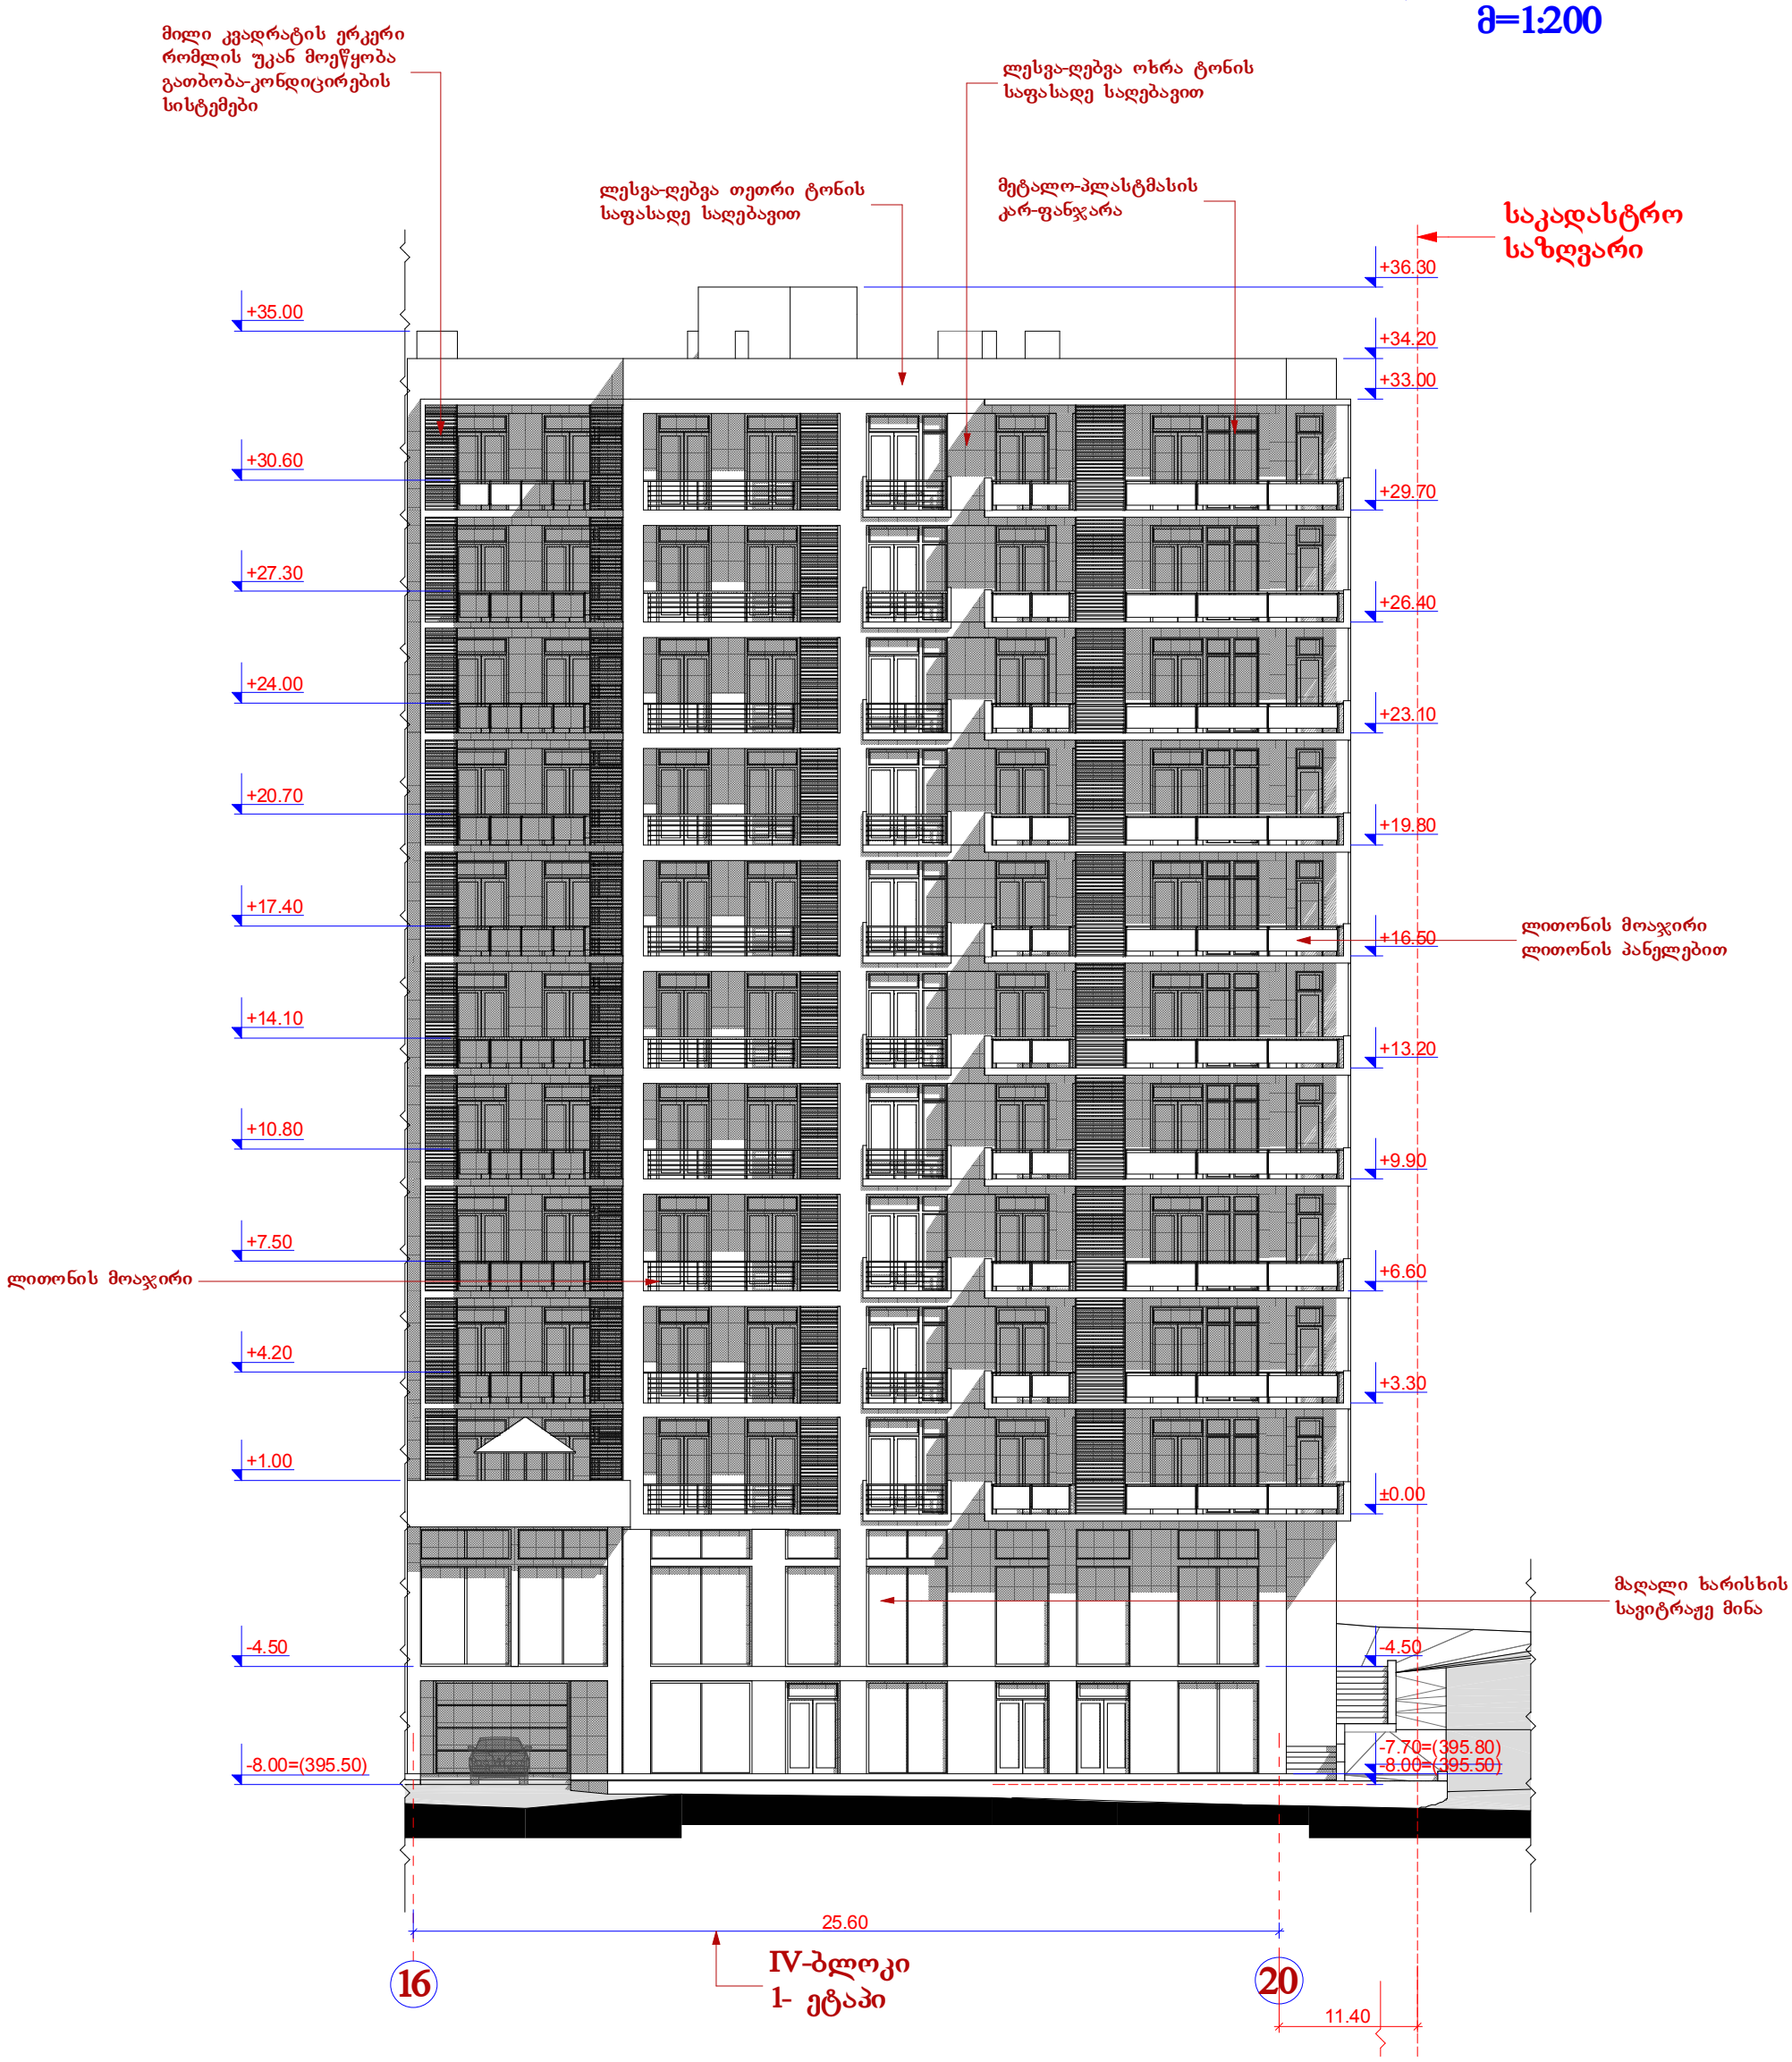

IV ბლოკი
ფასადი "20-16" ღერძებში
მ=1:200

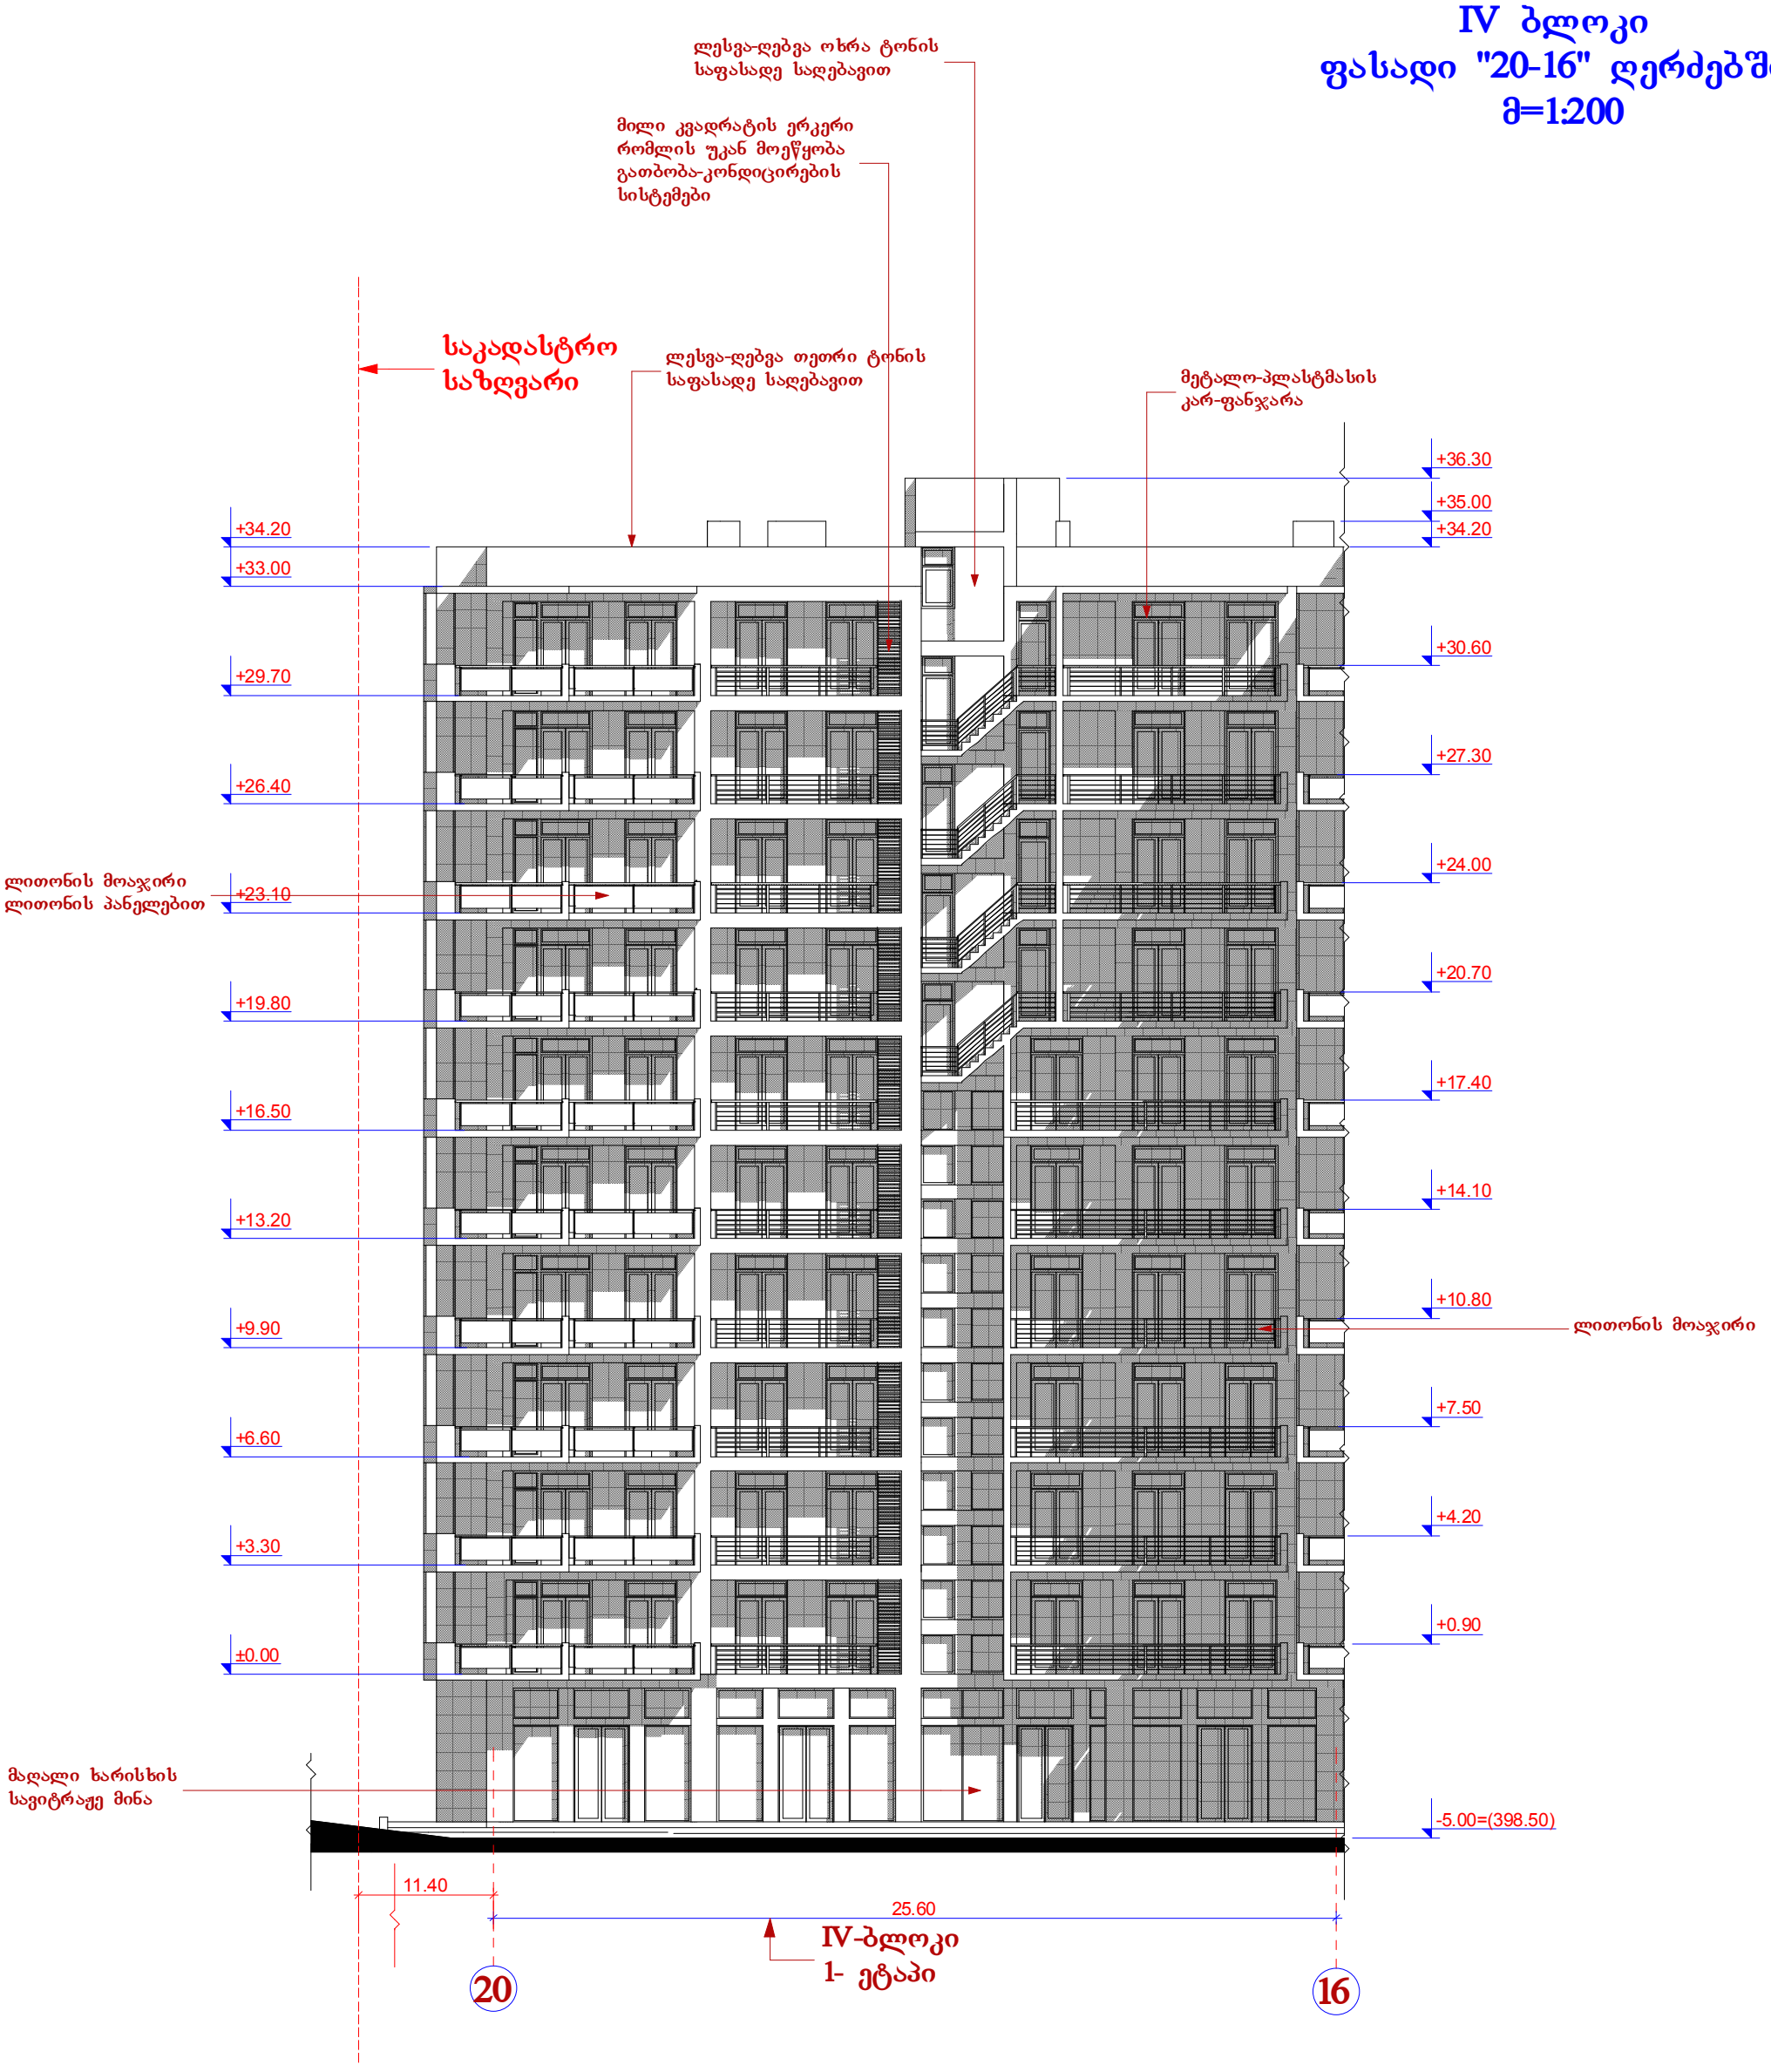

IV ბლოკი
ფასადი "ზ-ა" ღერძებში
მ=1:200

