

I ბლოკი
ფასადი "1-5"ღერძებში
მ=1:200

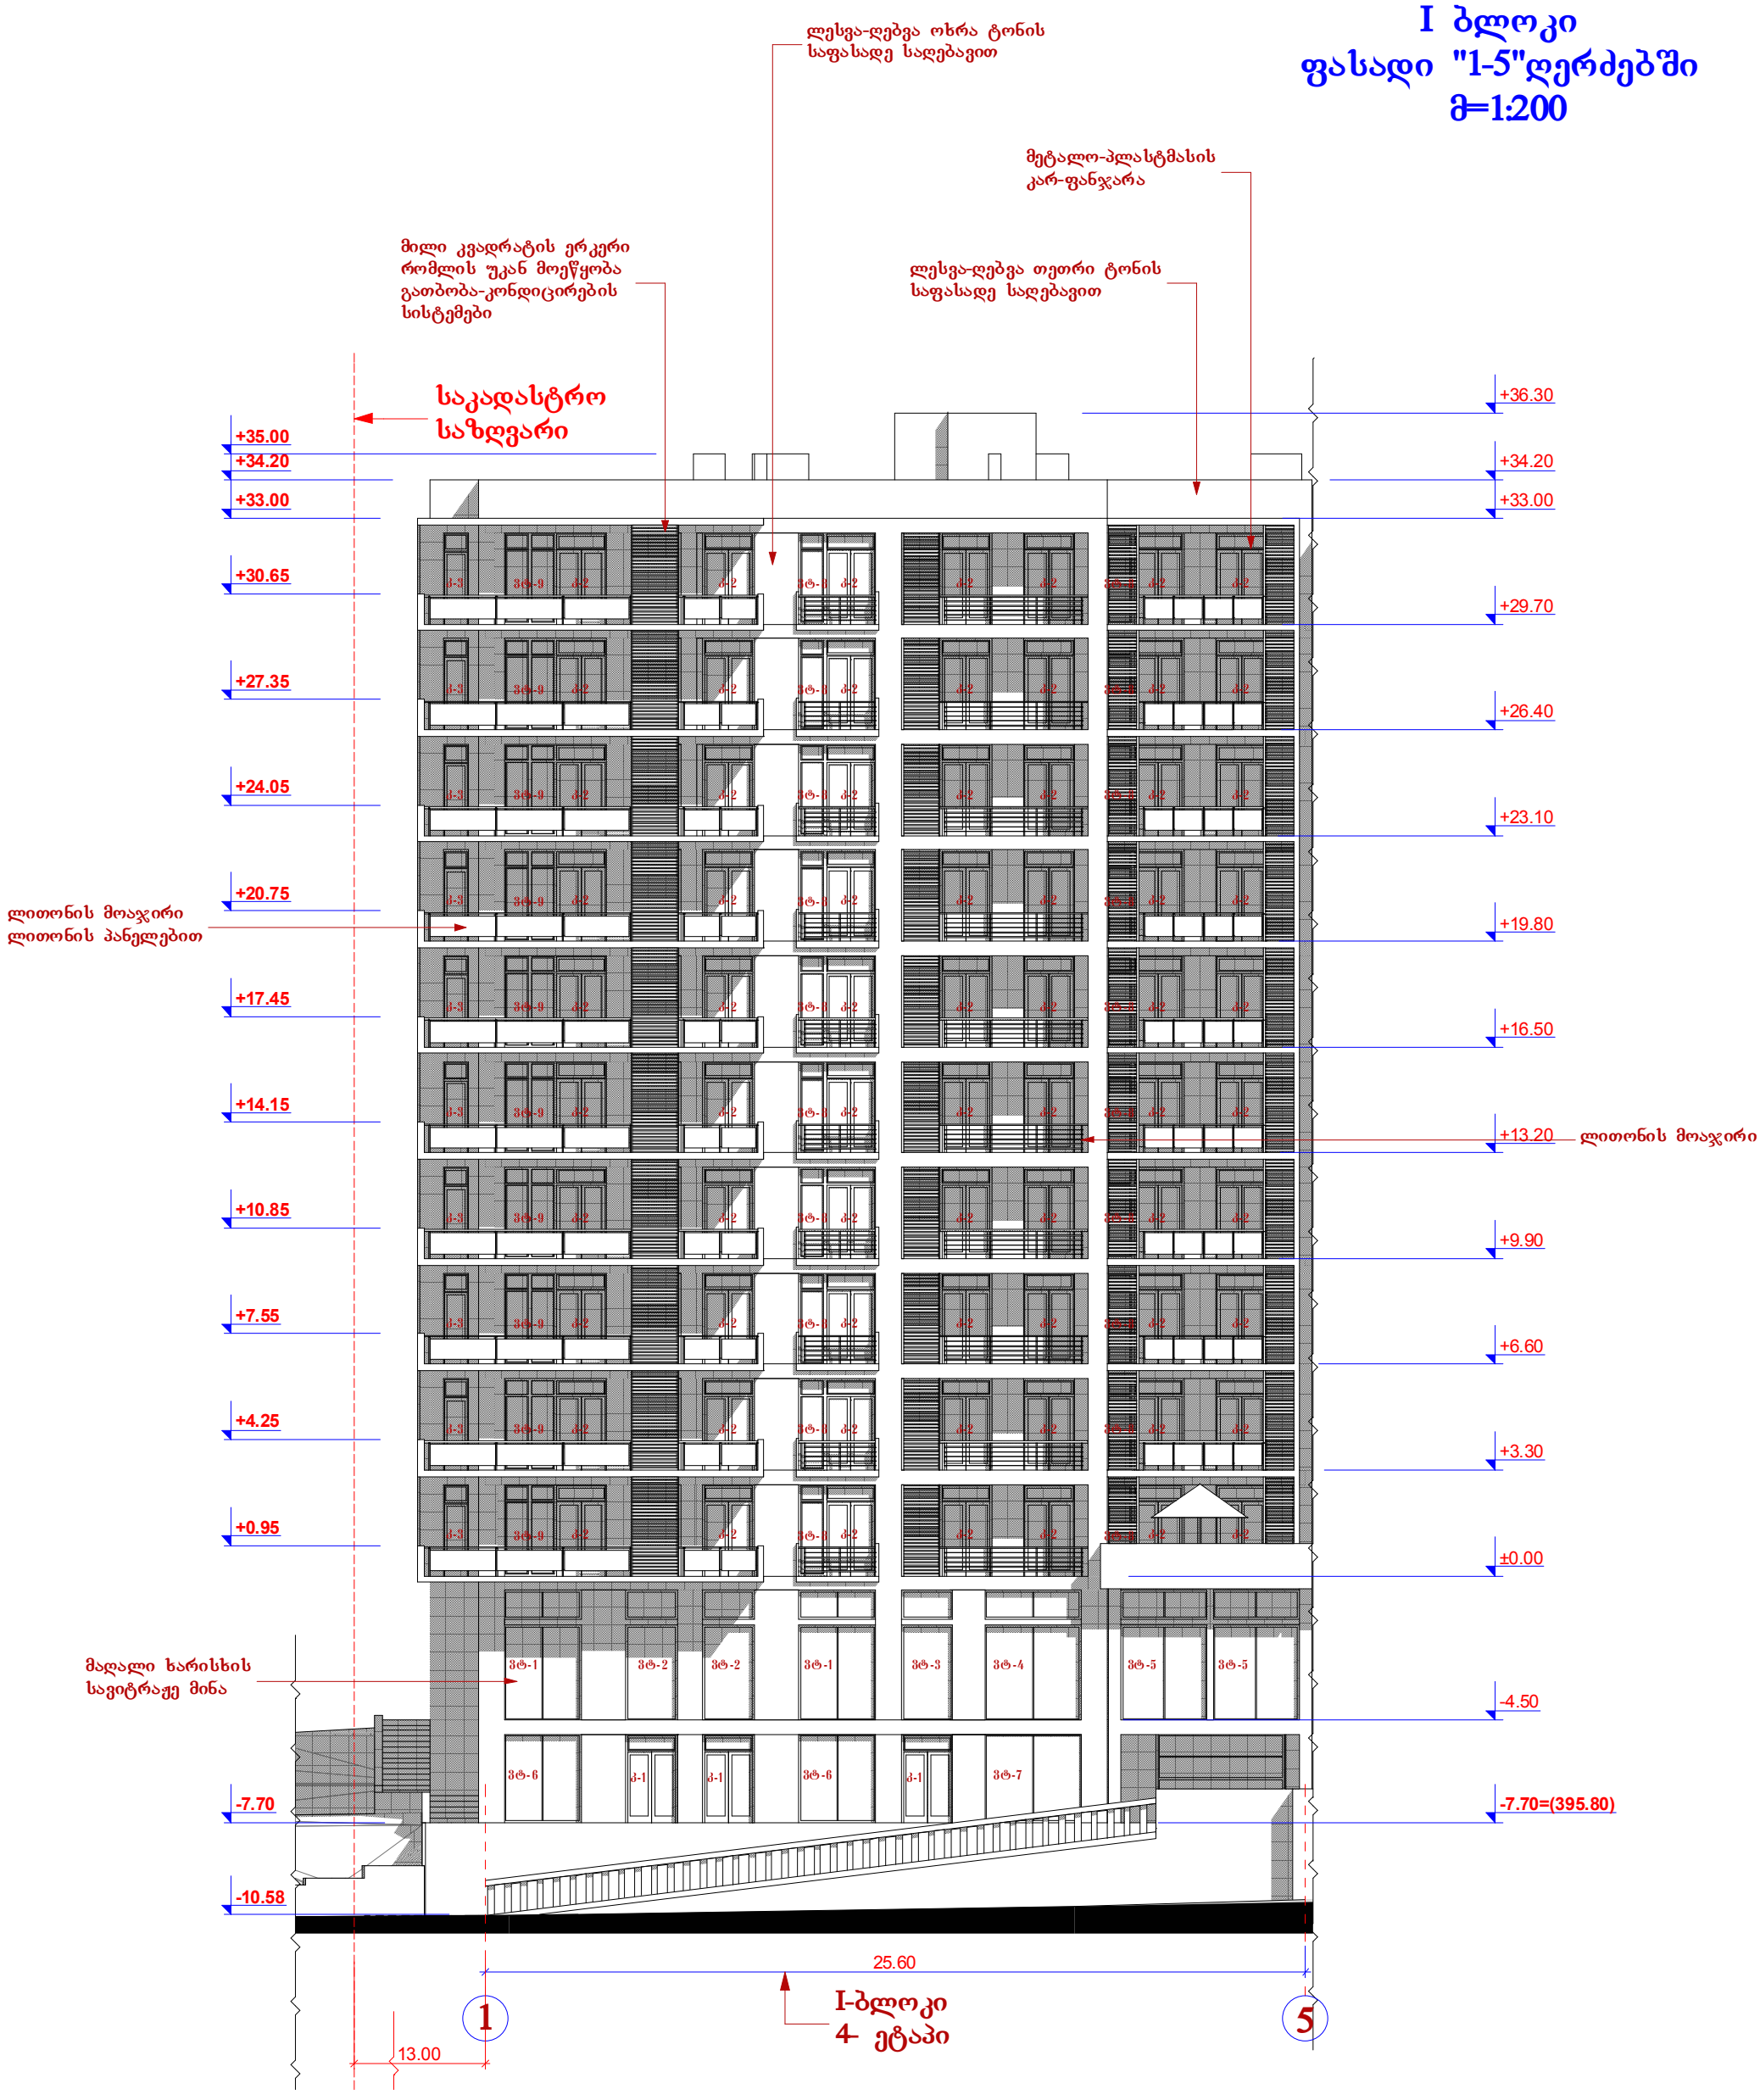

I ბლოკი
ფასადი "5-1"ღერძებში
მ=1:200

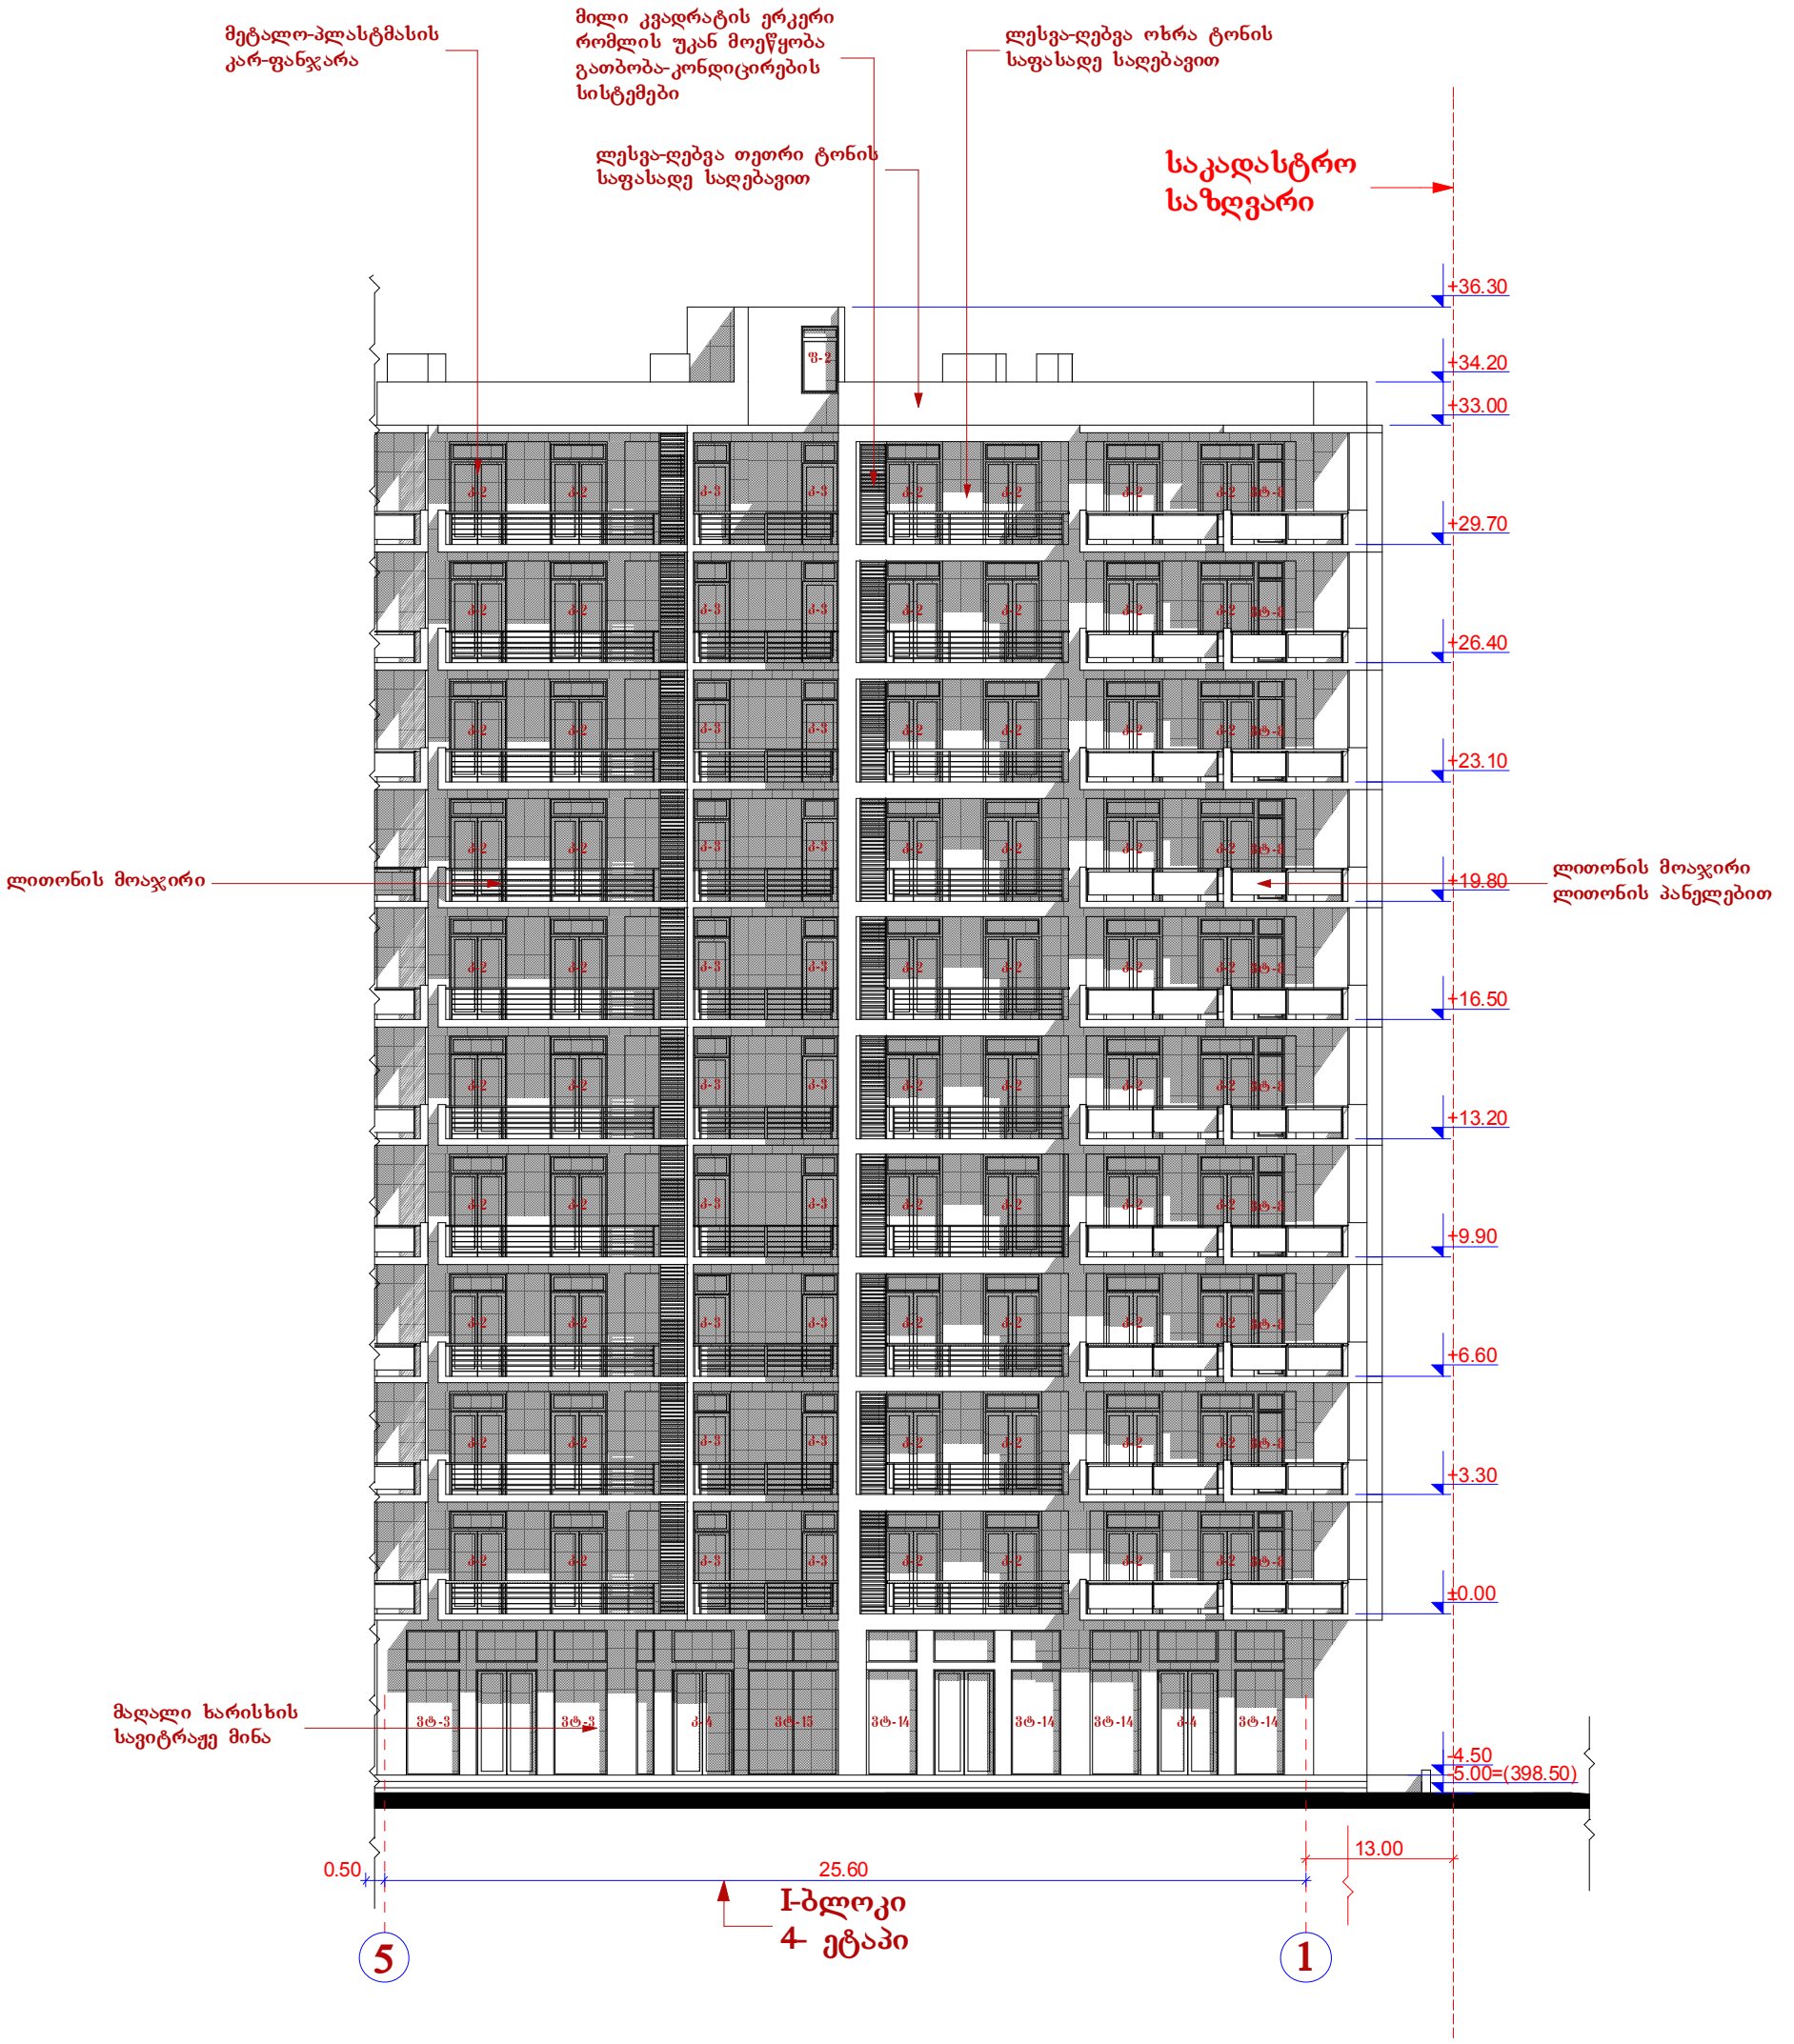

I ბლოკი
ფასადი "ა-ზ" ღერძებში
მ=1:200

