არსებული ჭრილი 1-1 მასშტაბი 1:100

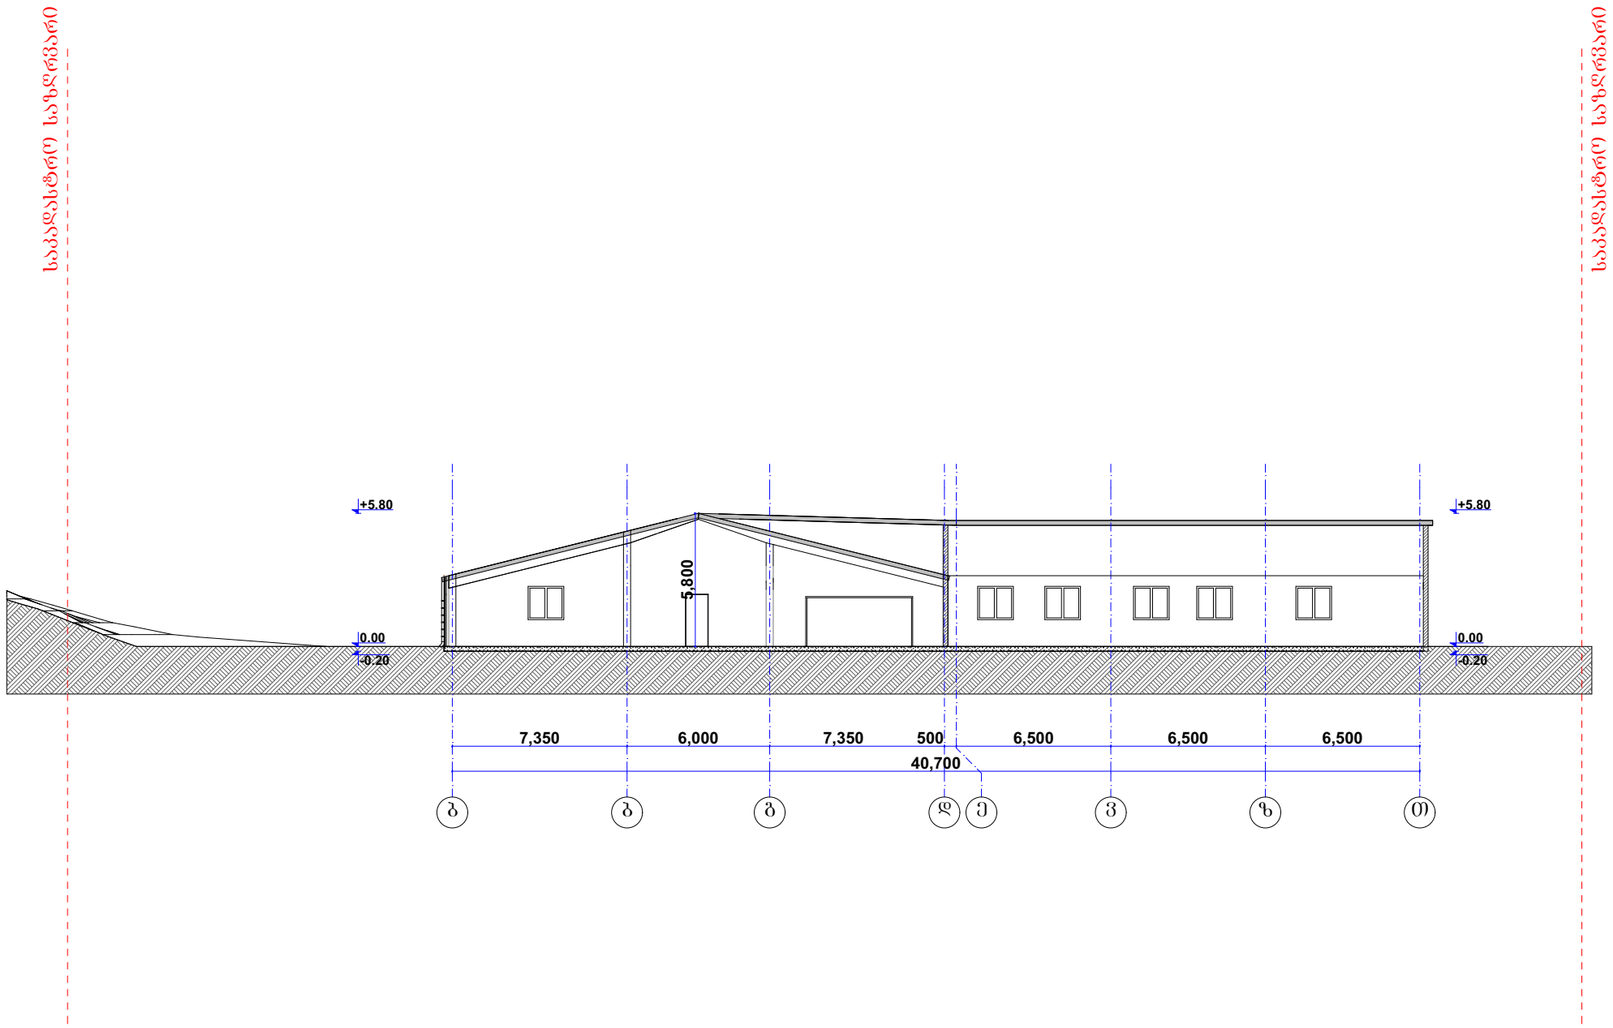

შპს "არქიტექტორები+"			არსებული შენობის რეკონსტრუქცია	
დირექტორი		ნ. ფარცხალაძე		ფურც№
პრ. მთ. არქ		ნ. ფარცხალაძე		ფურცლ
შეასრულა		მ. გიორგაძე		
				მ. 1:100

არსებული ფასადი (1-14) ღერძებს შორის მასშტაბი 1:100

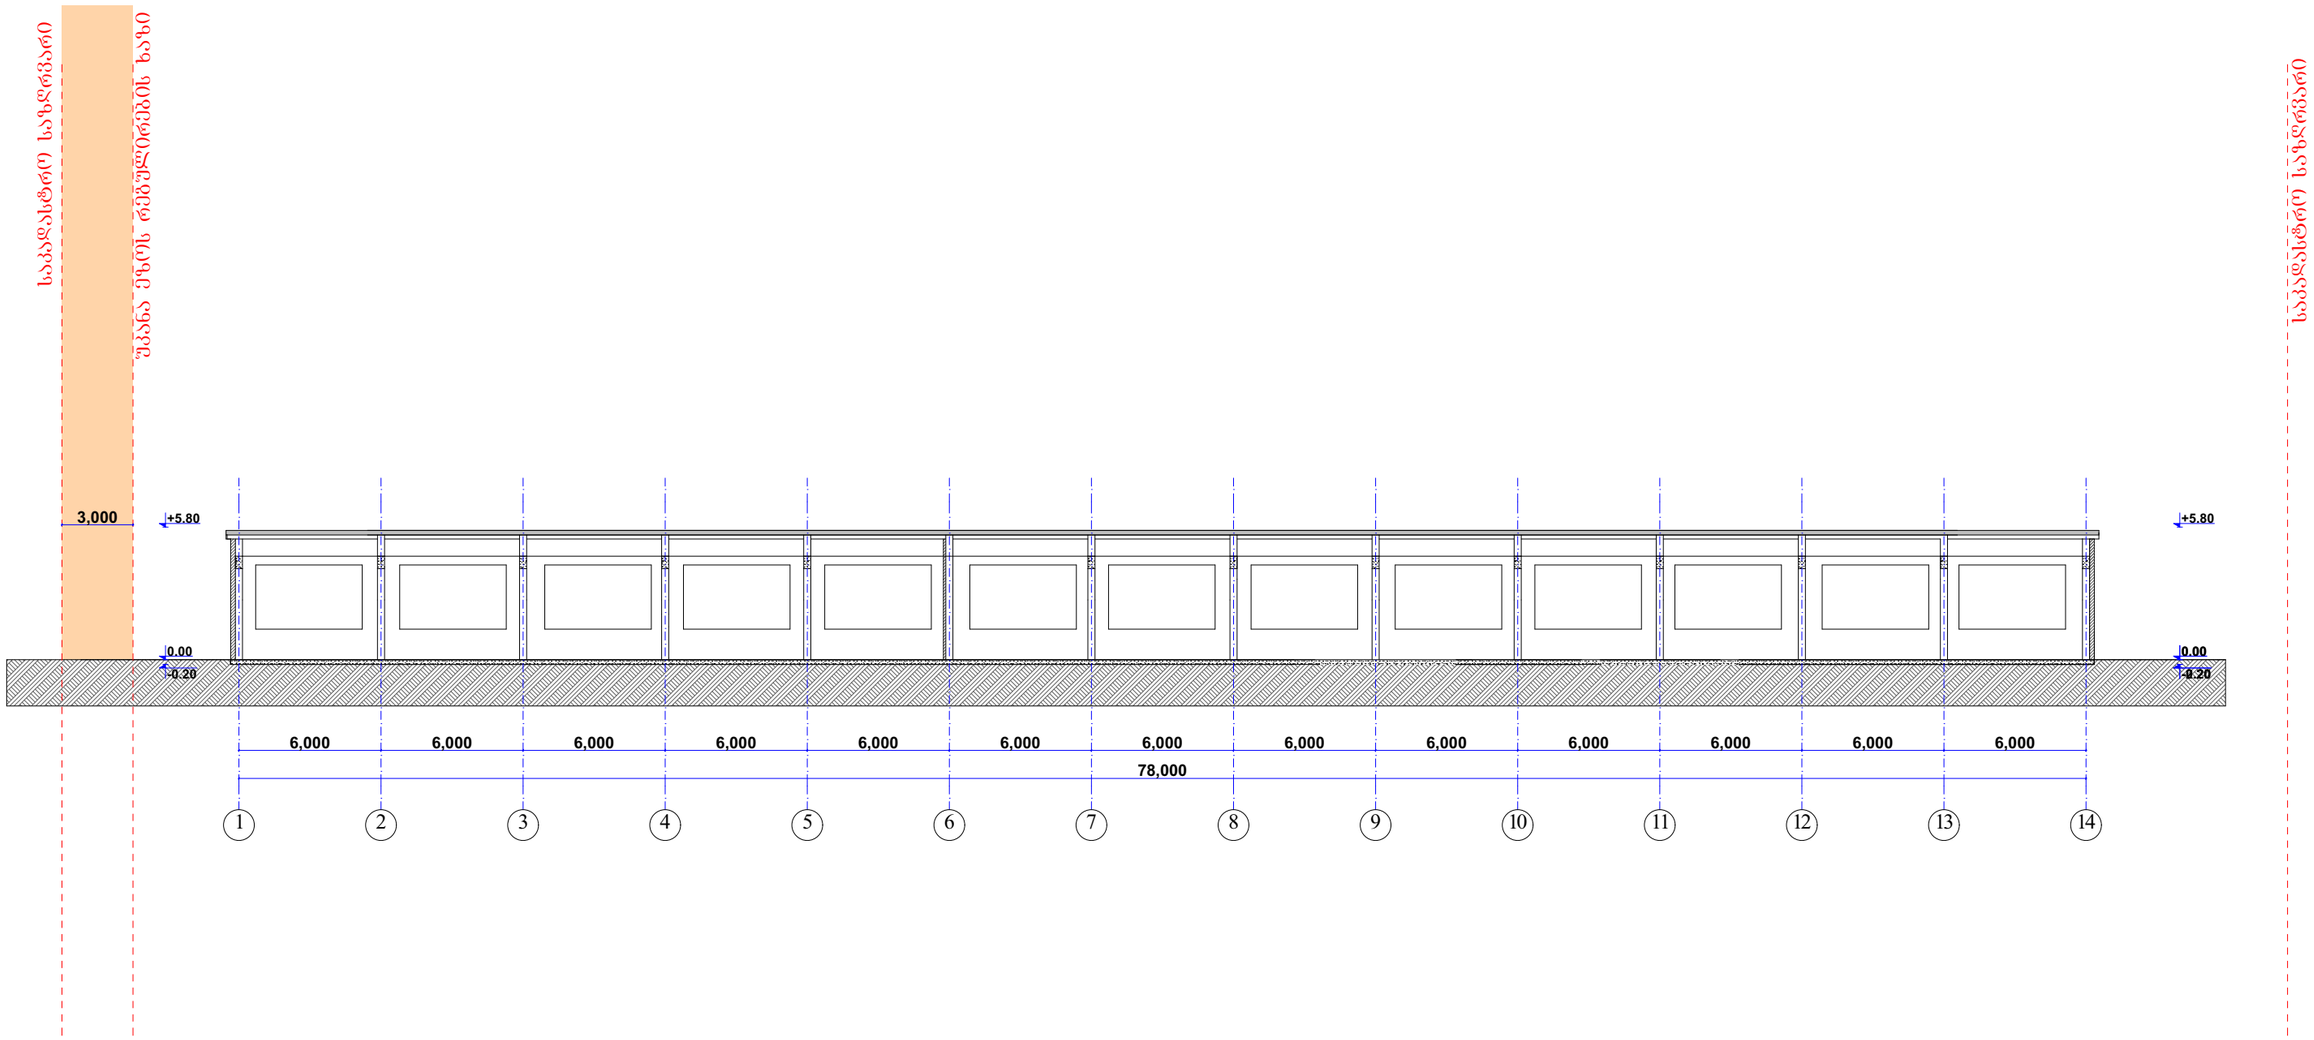

შპს "არქიტექტორები+"			არსებული შენობის რეკონსტრუქცია	
დირექტორი		ნ. ფარცხალაძე		ფურცლ№
პრ. მთ. არქ		ნ. ფარცხალაძე		ფურცლ
შეასრულა		მ. გიორგაძე		
				მ. 1:100

ჭრილი 1-1 მასშტაბი 1:100

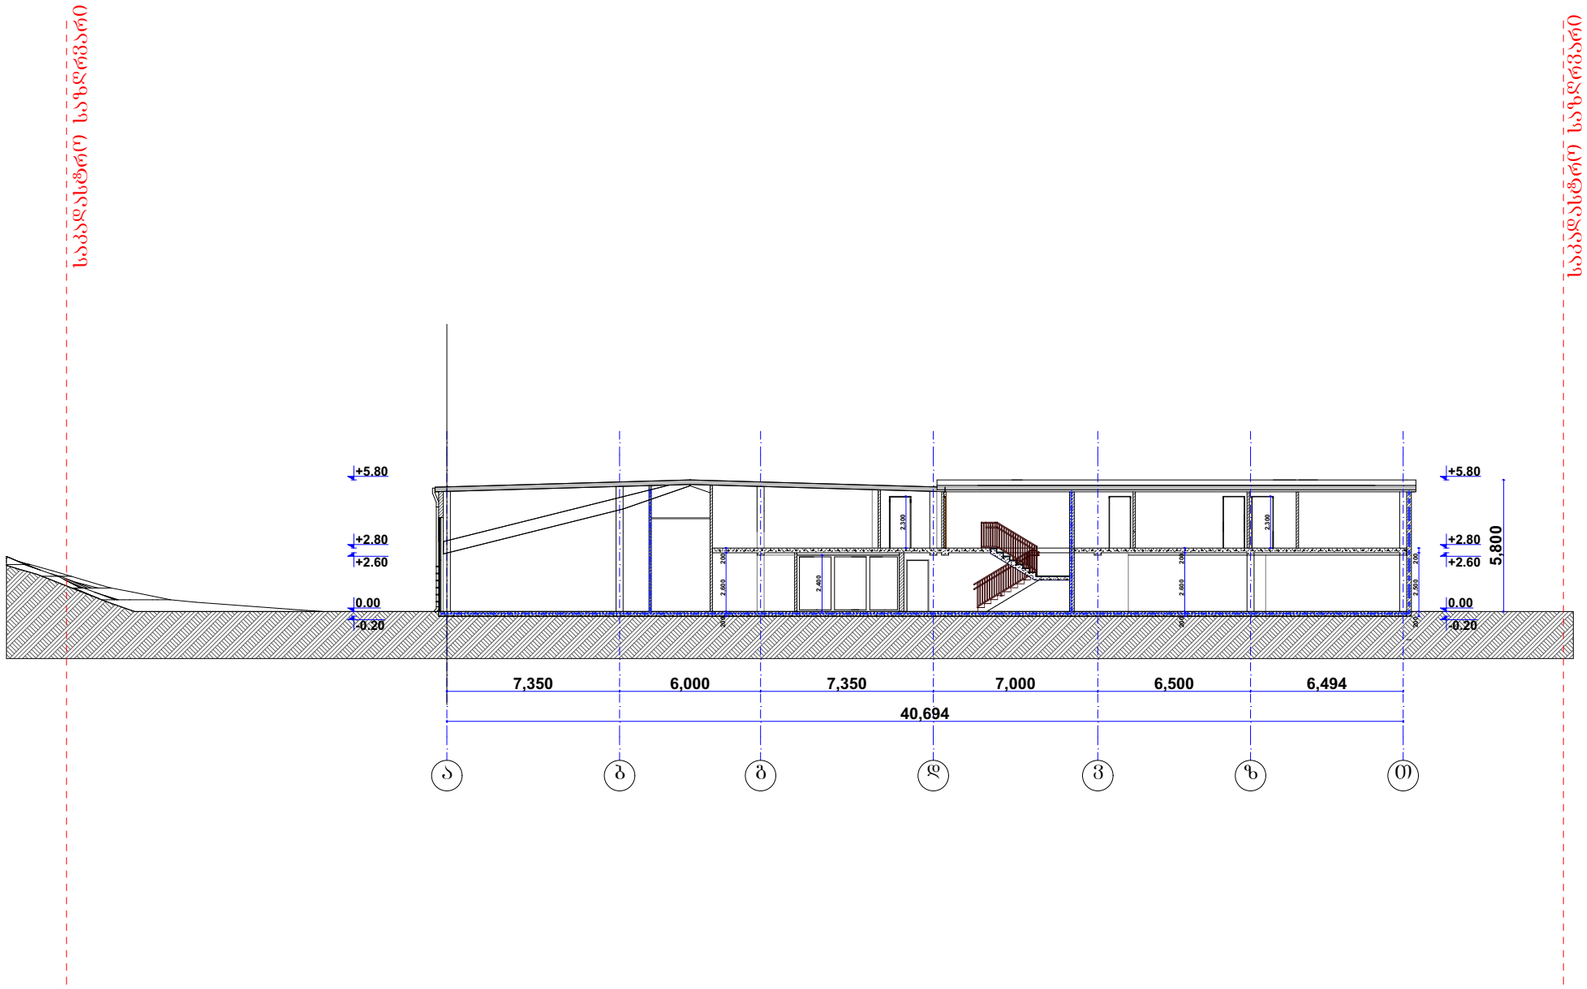

შპს "არქიტექტორები+"			არსებული შენობის რეკონსტრუქცია	
დირექტორი		ნ. ფარცხალაძე		ფურც№
პრ. მთ არქ		ნ. ფარცხალაძე		ფურცლ
შეასრულა		მ. გიორგაძე		
				მ. 1:100

ფასადი (1-14) ღერძებს შორის მასშტაბი 1:100

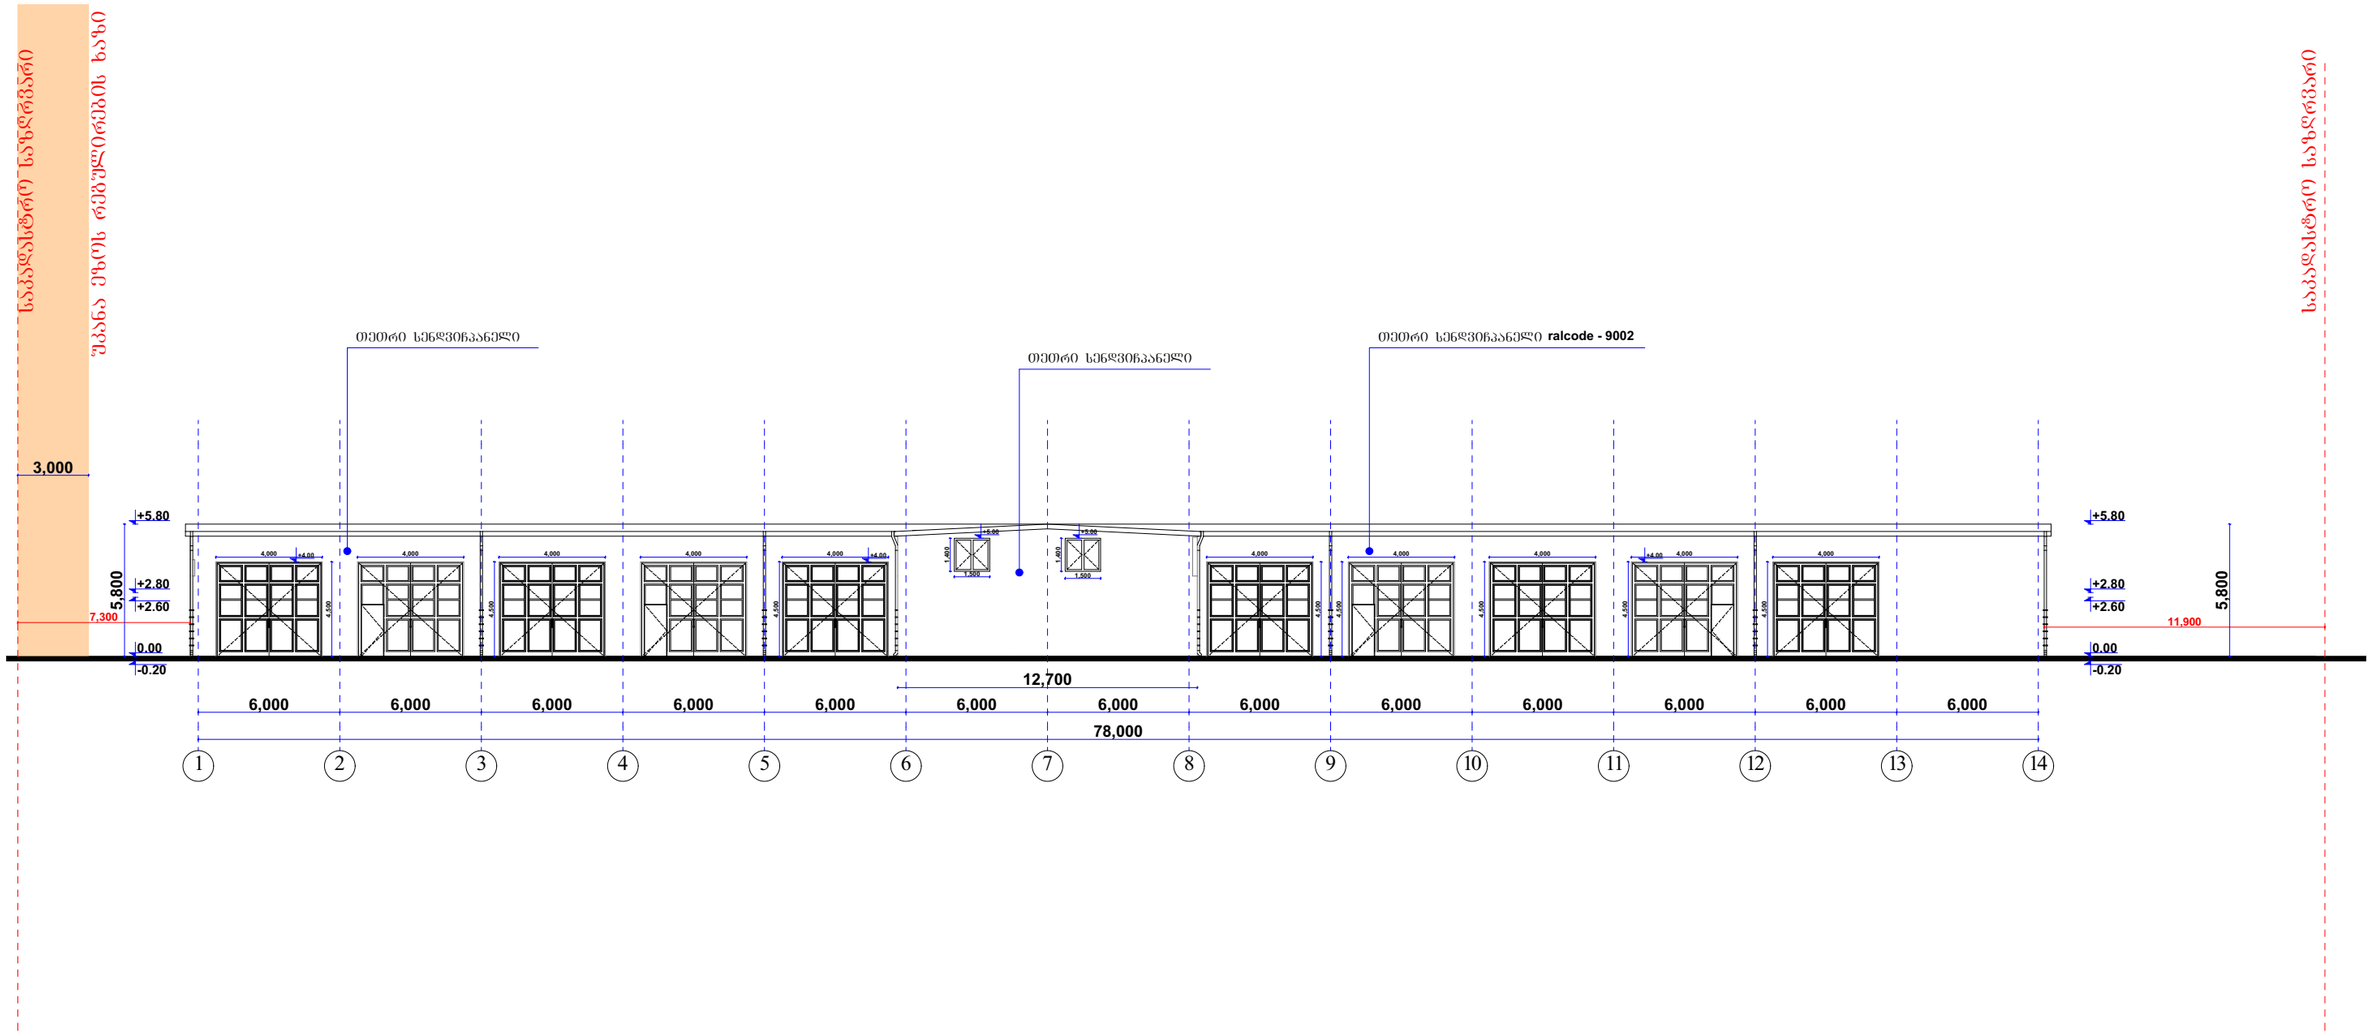

შპს "არქიტექტორები+"			არსებული შენობის რეკონსტრუქცია	
დირექტორი		ნ. ფარცხალაძე		ფურცლ№
პრ მთ არქ		ნ. ფარცხალაძე		ფურცლ
შეასრულა		მ. გიორგაძე		
				მ. 1:100