ფასადი ა-დ ღერძებს შორის

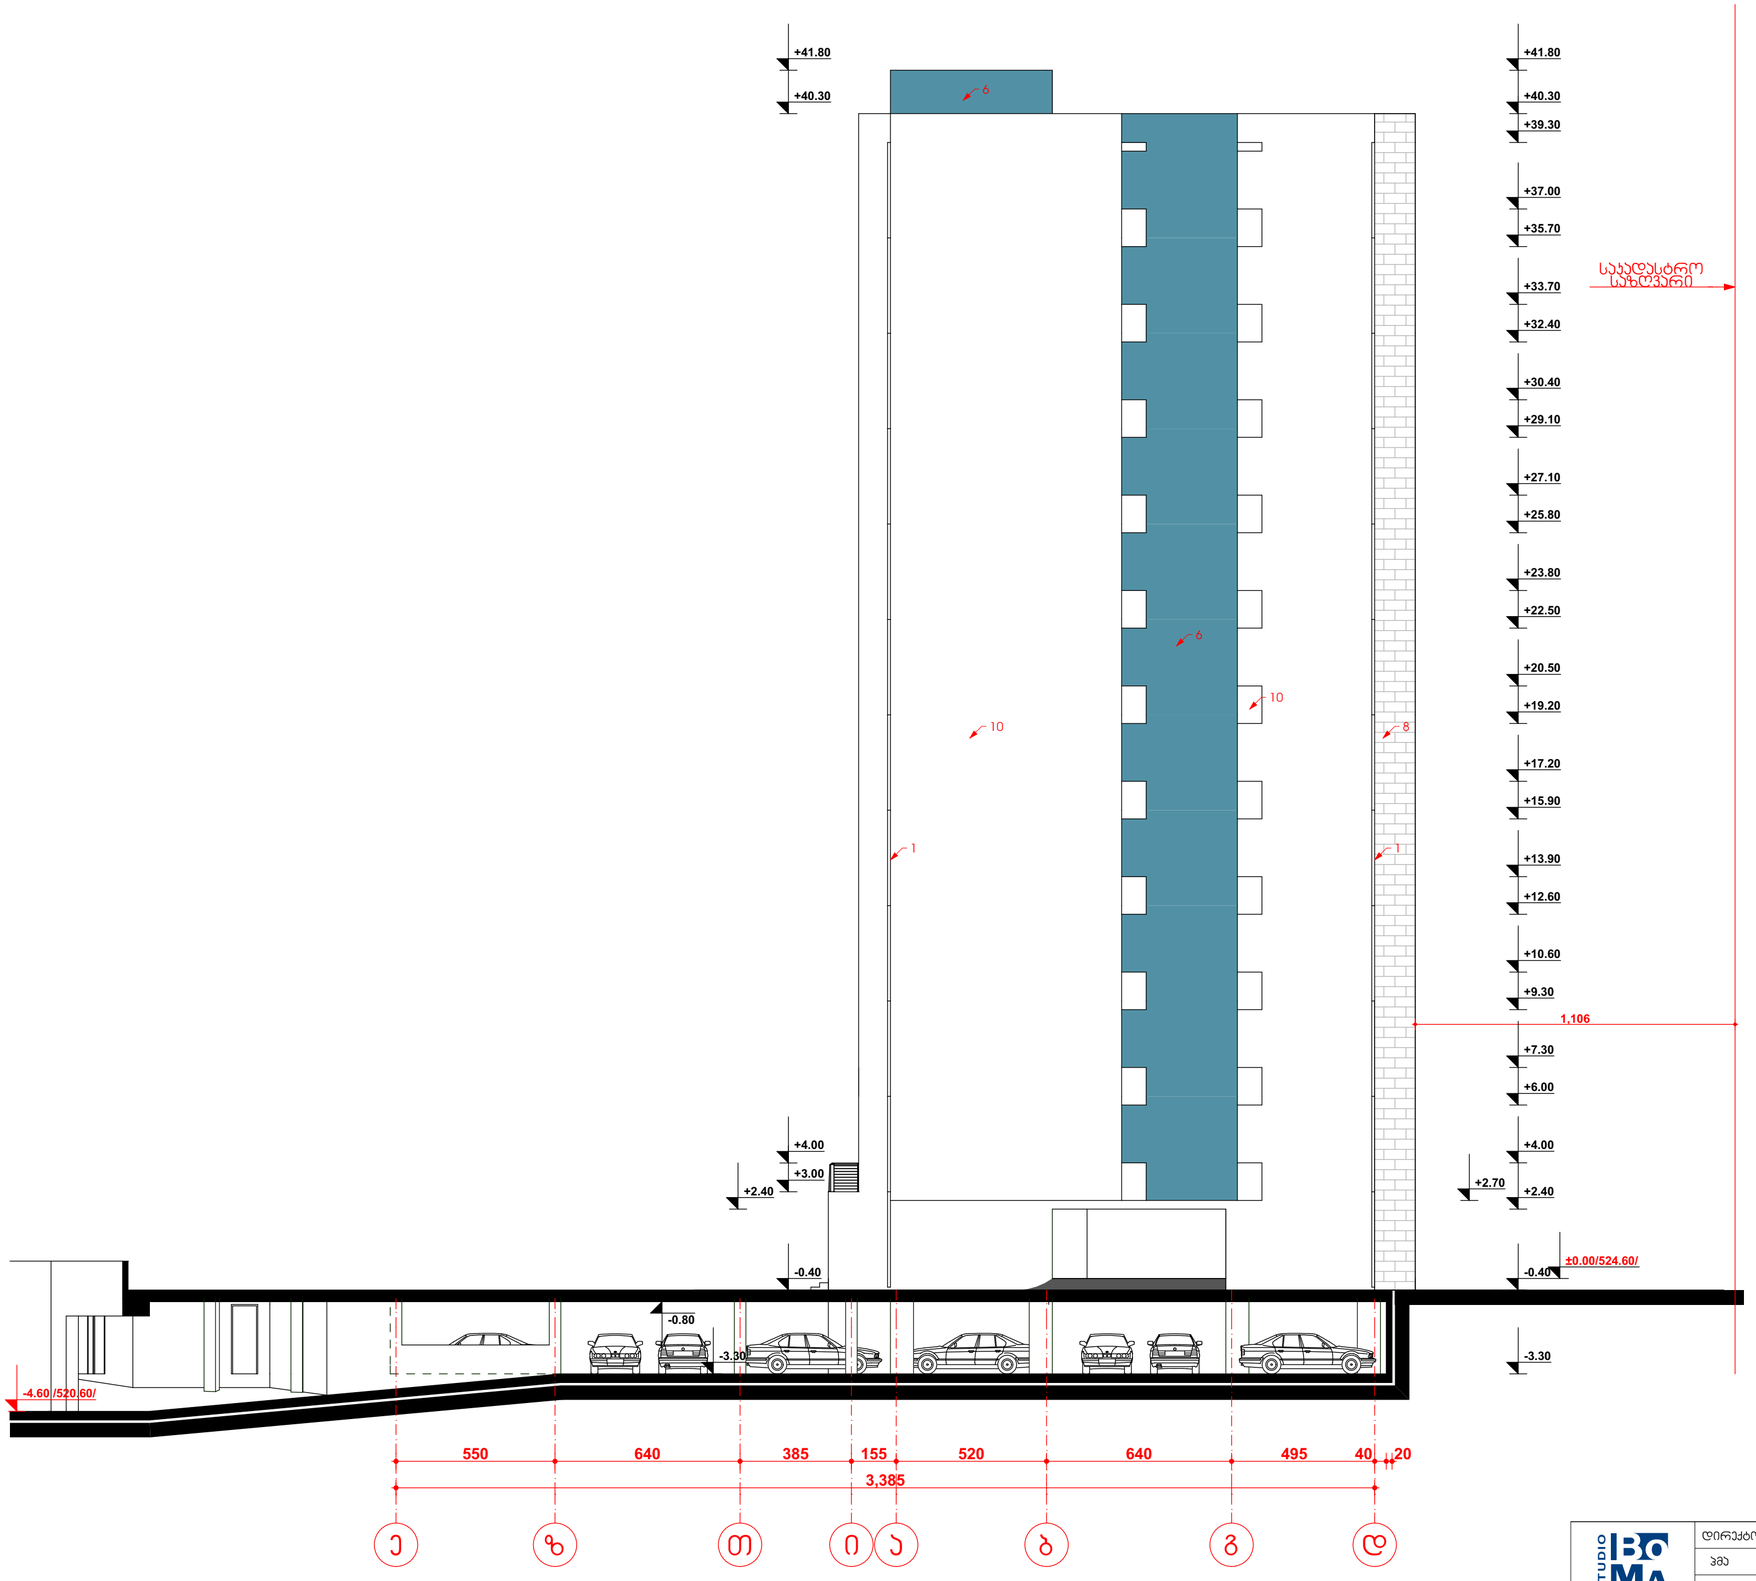

შენიშვნა:

1.ღვარსადენი
2.მეტალოპროფილის ჯარ-ვიბრაჟი RAL 7031
3.ლითონის მოაჯირი RAL 7031
4.ფენდერმასის ხის იმიტაციის მჭრელ მუქი ყავისფერი ქალაზი RAL 8024
5.ყავისფერი ფერის საფასადე სალებავით შეღებვა RAL 8024
6.ლერწი ფერის საფასადე სალებავით შეღებვა RAL 5024
7.ცარი ფერის საფასადე სალებავით შეღებვა RAL 7045
8.ტრავერტინის ბუნებრივი ქვით მოპირკეთება
9.ფენდერმასის ხის იმიტაციის მჭრელ მუქი ყავისფერი ფილები RAL 8024
10. თეთრი ფერის საფასადე სალებავით შეღებვა RAL 9003
ა-კონდიციონერის
გძ-გათბობის ქვაბის განთავსების ადგილი

STUDIO IBOMA	დირექტორი		ა. მაჩაიძე	მრავალბინიანი საცხოვრებელი სახლი ქალაქი თბილისი,ქუჩა ომარ ხიზანიშვილი, №108. ნაკვეთის საკადასტრო კოდი 01.11.10.008.202 პირველი II	დაკვეთა № 2/2020
	ჯგუ		ა. მაჩაიძე		სტადია მ.პ.
	მთ. კონსტრ.		ე. ღოღორია	არქიტექტურული ნაწილი	ფურცელი ას-19
დამკვეთი: შპს „მირაქსი" ს/კ.400157879	შეასრულა		ნ. აპაბაძე	ფასადი ა-დ ღერძებს შორის	ფურცლები ას-
					მასშტაბი 1:150
					A-2

ფასადი დ-ა ღერძებს შორის

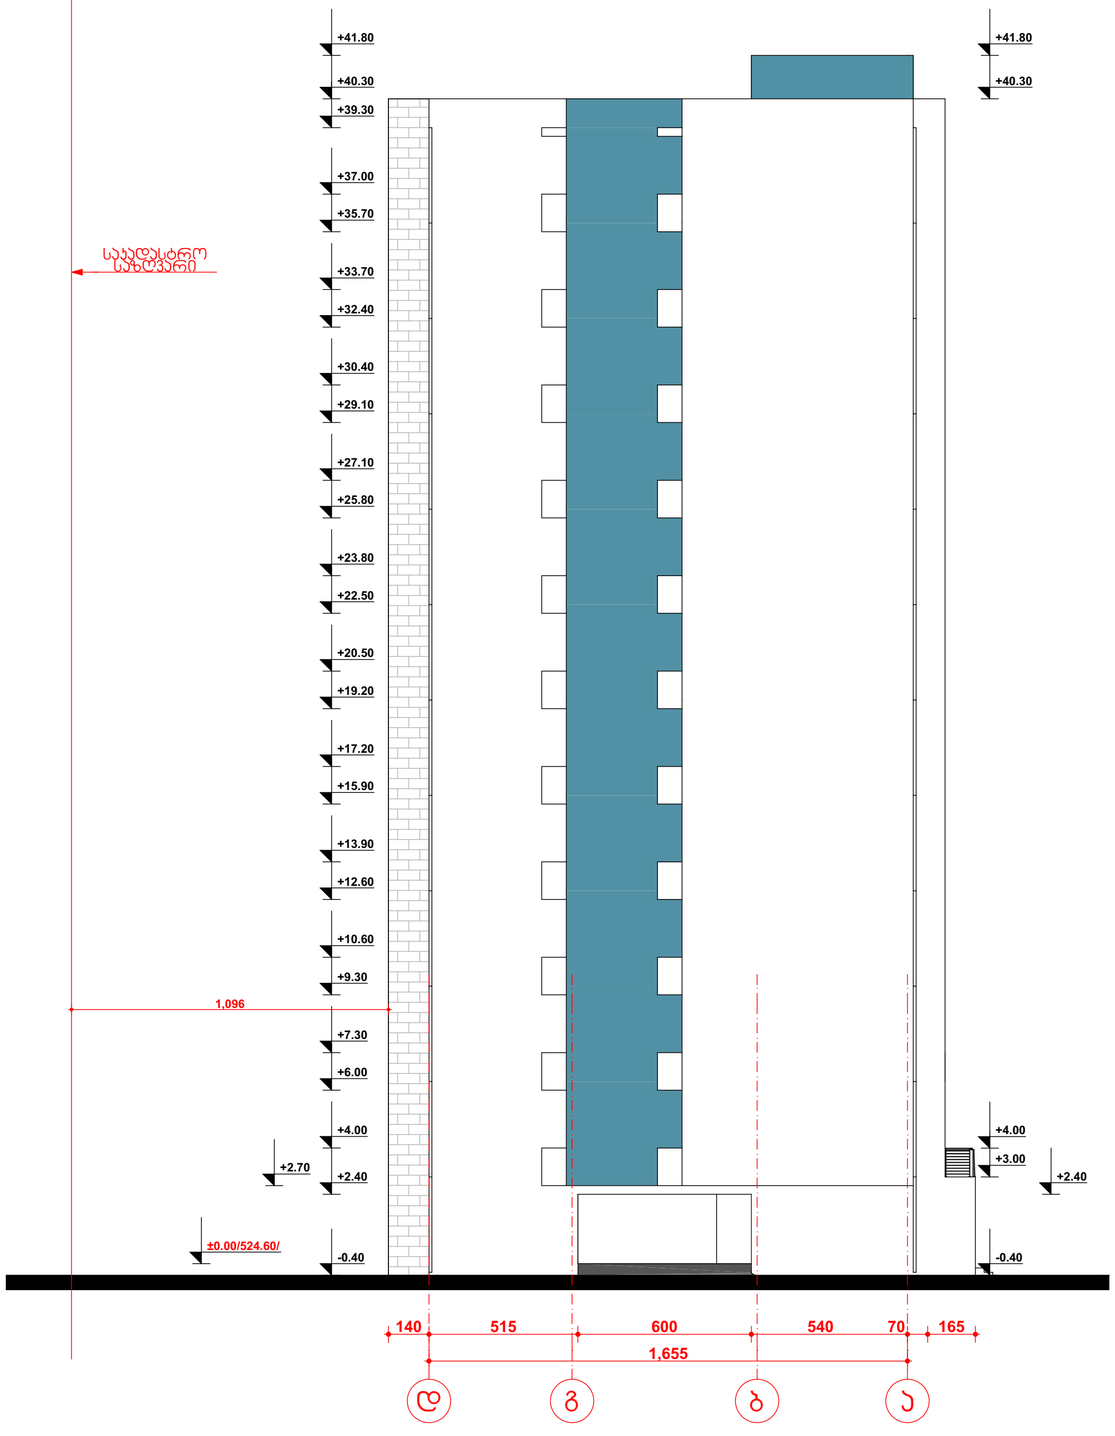

მოაჯირის მოწყობის დეტალი

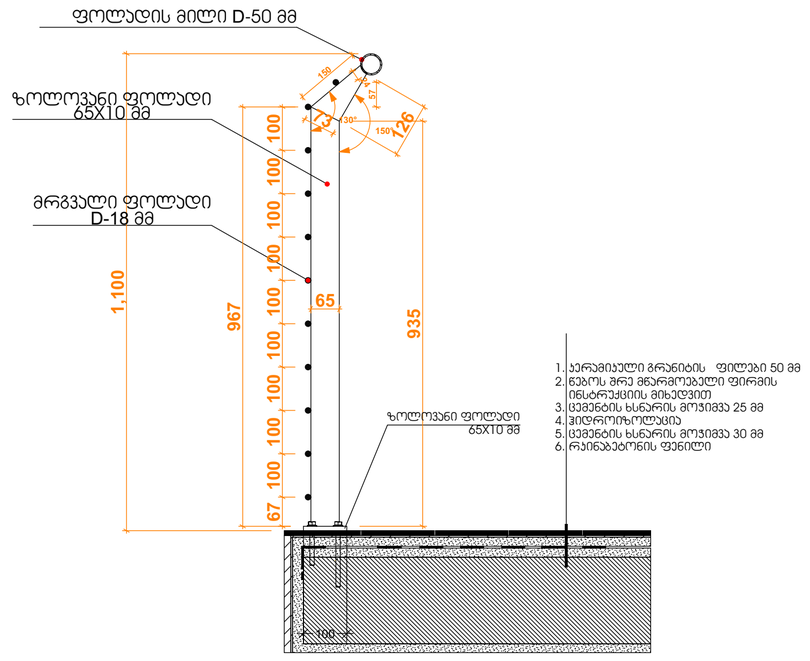

შენიშვნა:

1.ღვარსადენი
2.მეტალოკონსტრუქციის ჯარ-ვიბრაჟი RAL 7031
3.ლითონის მოაჯირი RAL 7031
4.ფენელრემპრის ხის იმიტაციის მრონე მეჯი ყავისფერი ჭალეზი RAL 8024
5.ყავისფერი ფერის საფასადე საღებავით შეღებვა RAL 8024
6.ლერჯი ფერის საფასადე საღებავით შეღებვა RAL 5024
7.სერი ფერის საფასადე საღებავით შეღებვა RAL 7045
8.ტრავერტინის ბანგარივი ქვით მოპირკეთება
9.ფენელრემპრის ხის იმიტაციის მრონე მეჯი ყავისფერი ფილები RAL 8024
10. თეთრი ფერის საფასადე საღებავით შეღებვა RAL 9003

ბ-კონდიციონერის
მძ-გათბობის ქვაბის განთავსების ადგილი

STUDIO IBOMA	დირექტორი		ა. მაჩაიძე	მრავალბინიანი საცხოვრებელი სახლი ქალაქ ბათუმის, კეკე ოდარ ხიზანიშვილის, №108 ნაკვეთის საკადასტრო კოდი 01.11.10.008.202 პროექტი II	დაკვეთა № 2/2020
	პმპ		ა. მაჩაიძე		სტადია მ.პ.
	მთ. კონსტრ.		ე. ფოფორაძე	არქიტექტურული ნაწილი	ფურცელი ას-20
დამკვეთი: შპს „მირაჟი“ ს/კ.400157879	შესრულა		ნ. აკაბაძე	ფასადი დ-ა ღერძებს შორის	ფურცლები ას-
					მასშტაბი 1:150, 1:100
					A-2

ფასადი 1-8 ღერძებს შორის

არსებული საცხოვრებელი სახლი

+41.80 +40.30 +39.30 +38.70 +37.00 +36.00 +35.40 +33.70 +32.70 +32.10 +30.40 +29.40 +28.80 +27.10 +26.10 +25.50 +23.80 +22.80 +22.20 +20.50 +19.50 +18.90 +17.20 +16.20 +15.60 +13.90 +12.90 +12.30 +10.60 +9.60 +9.00 +7.30 +6.30 +5.70 +4.00 +3.00 +2.40 +2.70 ±0.00/524.60/ -0.40 -3.30

+41.80 +40.30 +39.70 +39.00 +35.70 +32.40 +29.10 +25.80 +22.50 +19.20 +15.90 +12.60 +9.30 +6.00 +2.70 ±0.00 -0.80 -3.30

520 120 560 550 550 550 560 120 520 20 520 20 520 120 321 73 26

4,070 1,600

1 2I 2 3 4 5 6 7 7I 8 8I 9 10 11 12 13 14 15

შენიშვნა:

1.ღვარსადენი
2.მეტალოკრამის ალარ-ვიბრაჟი RAL 7031
3.ლითონის მოაჯირი RAL 7031
4.ფუნქციმკაცრის ხის იმიტაციის მკრთე მუქი ყავისფერი ჟალუზი RAL 8024
5.ყავისფერი ფერის საფასადე სალებავით შეღებვა RAL 8024
6.ლურჯი ფერის საფასადე სალებავით შეღებვა RAL 5024
7.სერი ფერის საფასადე სალებავით შეღებვა RAL 7045
8.ტრავერტინის ბუნებრივი ქვით მოპირკეთება
9.ფუნქციმკაცრის ხის იმიტაციის მკრთე მუქი ყავისფერი ფილები RAL 8024
10. თეთრი ფერის საფასადე სალებავით შეღებვა RAL 9003
ა-კონდიციონერის მკ-მათმაზის ქვაბის განთავსების ადგილი

STUDIO IBO MA	დირექტორი		ა. მაჩაიძე	მრავალბინიანი საცხოვრებელი სახლი კალაკის ტბის ტერიტორიაზე, ორბარ ხიზანიშვილი, №108 ნაკვეთის საკადასტრო კოდი 01.11.10.008.202 კორპუსი II	დაკვეთა №	2/2020
	პმპ		ა. მაჩაიძე		სტადია	მ.პ.
	მთ. კონსტრ.		ე. ფოფორია	არქიტექტურული ნაწილი	ფურცელი	ას-21
დამკვეთი: შპს „მირაქსი" ს/კ 400157879	შეასრულა		ნ. პაპაბაძე	ფასადი 1-8 ღერძებს შორის	ფურცლების	ას-
					მასშტაბი	1:150
						A-2

ფასადი 8-1 ღერძებს შორის



შენიშვნა:

1.ღვარსადენი
2.მეტალოპოლსტმასის პარ-ვიტრაჟი RAL 7031
3.ლითონის მოაჯირი RAL 7031
4.ფუნდერმასის ხის იმიტაციის მკრნე მუქი ყავისფერი ჭალეზი RAL 8024
5.ყავისფერი ფერის საფასადე სალებავით შეღებვა RAL 8024
6.ლურჯი ფერის საფასადე სალებავით შეღებვა RAL 5024
7.სერი ფერის საფასადე სალებავით შეღებვა RAL 7045
8.ტრაკერტინის ბუნებრივი ქვით მოპირკეთება
9.ფუნდერმასის ხის იმიტაციის მკრნე მუქი ყავისფერი ფილები RAL 8024
10. თეთრი ფერის საფასადე სალებავით შეღებვა RAL 9003

ა-პონდიციონერის
მძ-მათბობის ქვაბის განთავსების ადგილი

STUDIO IBO MA	დირექტორი		ა. მაჩაიძე	მრავალბინიანი საცხოვრებელი სახლი ქალაქი თბილისი,ქეჩა ოგარ ნიზანიშვილი, №108 ნაკვეთის საკადასტრო კოდი 01.11.10.008.202 პროექტი II	დაკვეთა №	2/2020
	ჯგუ		ა. მაჩაიძე		სტადია	მ.პ.
	მთ. პროექტირ.		ე. წოწორია	არქიტექტურული ნაწილი	ფურცელი	ას-22
დამკვეთი: შპს „მირაქსი“ ს/კ.400157879	შეასრულა		ნ. ჯაფარიძე	ფასადი 8-1 ღერძებს შორის	ფურცლები	ას-
					მასშტაბი	1:150
						A-2