

საქართველო

ქ. თბილისი, ბაგების სატყეო უბანი
ს/კ 01.14.09.004.519
მესაკუთრე: შპს "ჯიენდენ" (404516788)
3258 კვ.მ. არასასოფლო-სამეურნეო დანიშნულების მიწის ნაკვეთის

გეგმა

ჩ

4767000
4617400

677.62 684.91 681.75 680.02 685.68 681.79 688.23 687.27 688.17 688.60 691.66 692.63 694.60 695.81 693.64 692.80 698.92 699.17 698.03 698.49 699.27 700.43 699.78 700.83 701.30 699.70 701.55 702.01 703.50 703.47 703.46 703.39 703.38 703.46 701.32 699.63 699.38 699.23 698.52 704.31 705.86 706.09 708.53 709.50 710.77 ძს 711.90 712.02 712.04 712.06 712.27 712.37 712.19 712.15 712.52 712.22 711.78 711.77 711.76 711.67 711.52 711.50 712.67 713.02 713.39 713.49 713.76 713.83 713.87 713.82 713.81 713.55 713.07 713.62 713.64 713.13 713.76 712.76 712.08 711.78 712.75 712.31 712.98 712.27 712.25 710.27 712.89 712.84 712.09 711.86 711.51 711.02 711.03 710.52 710.81 709.47 709.58 710.80 714.04 713.50 714.82 714.61 715.03 714.26 713.43 715.47 715.75 715.25 714.66 714.35 714.03 713.40 712.60 716.10 715.70 715.22 714.82 714.24 715.58 714.47 714.62 713.46 712.66 712.07 711.51 716.15 715.72 715.36 714.90

მშენებარე შენობა
4ძს
ბრ.
-ა-
ასფალტი

პირობითი აღნიშვნები

WGS 1984 -ის კოორდინატთა სისტემის — UTM პროექცია

- საცხ. შენობა
- არასაცხ. შენობა
- ფარდული
- მშენებარე შენობა
- სატრანსფორ. ჯიხური
- ხეები
- ვაზი
- გარე განათება
- ხის ღობე
- ღობე
- ქვის კედელი
- კედელი
- ფლატე
- რკინიგზა
- სამეთვალყურეო ჭები
- ელ. გადამცემი ხაზი
- წ — წყალგაყვანილობა
- გ — გაზი
- კ — კანალიზაცია
- სან — სანიაღვრე
- კშ — კავშირგაბმულობა
- ელ. ქსელები
- თბ — გათბობა

შენიშვნა: მიწის სამუშაოების შესრულებისას შეატყობინეთ კომუნიკაციის წარმომადგენლებს

შპს „როიალ გრუფ“

ქ. თბილისი, ტ. შევჩენკოს ქ. №1
II სად. საოფისე ფართი №9 ტელ. 2432393


დირექტორი:		გ. მჭედლიშვილი
აზომა:		ვლ. ალექსანდროვი
დახაზა:		თ. ალთუნაშვილი
დამკვეთი:		
მასშტაბი: 1:500		15.04.2021წ.



საქართველო

ქ. თბილისი, ბაგების საბჭო უბანი
ს/კ 01.14.09.004.519
მესაკუთრე: შპს "ჯიენდენ" (404516788)
3258 კვ.მ. არასასოფლო-სამეურნეო დანიშნულების მიწის ნაკვეთის

გეგმა

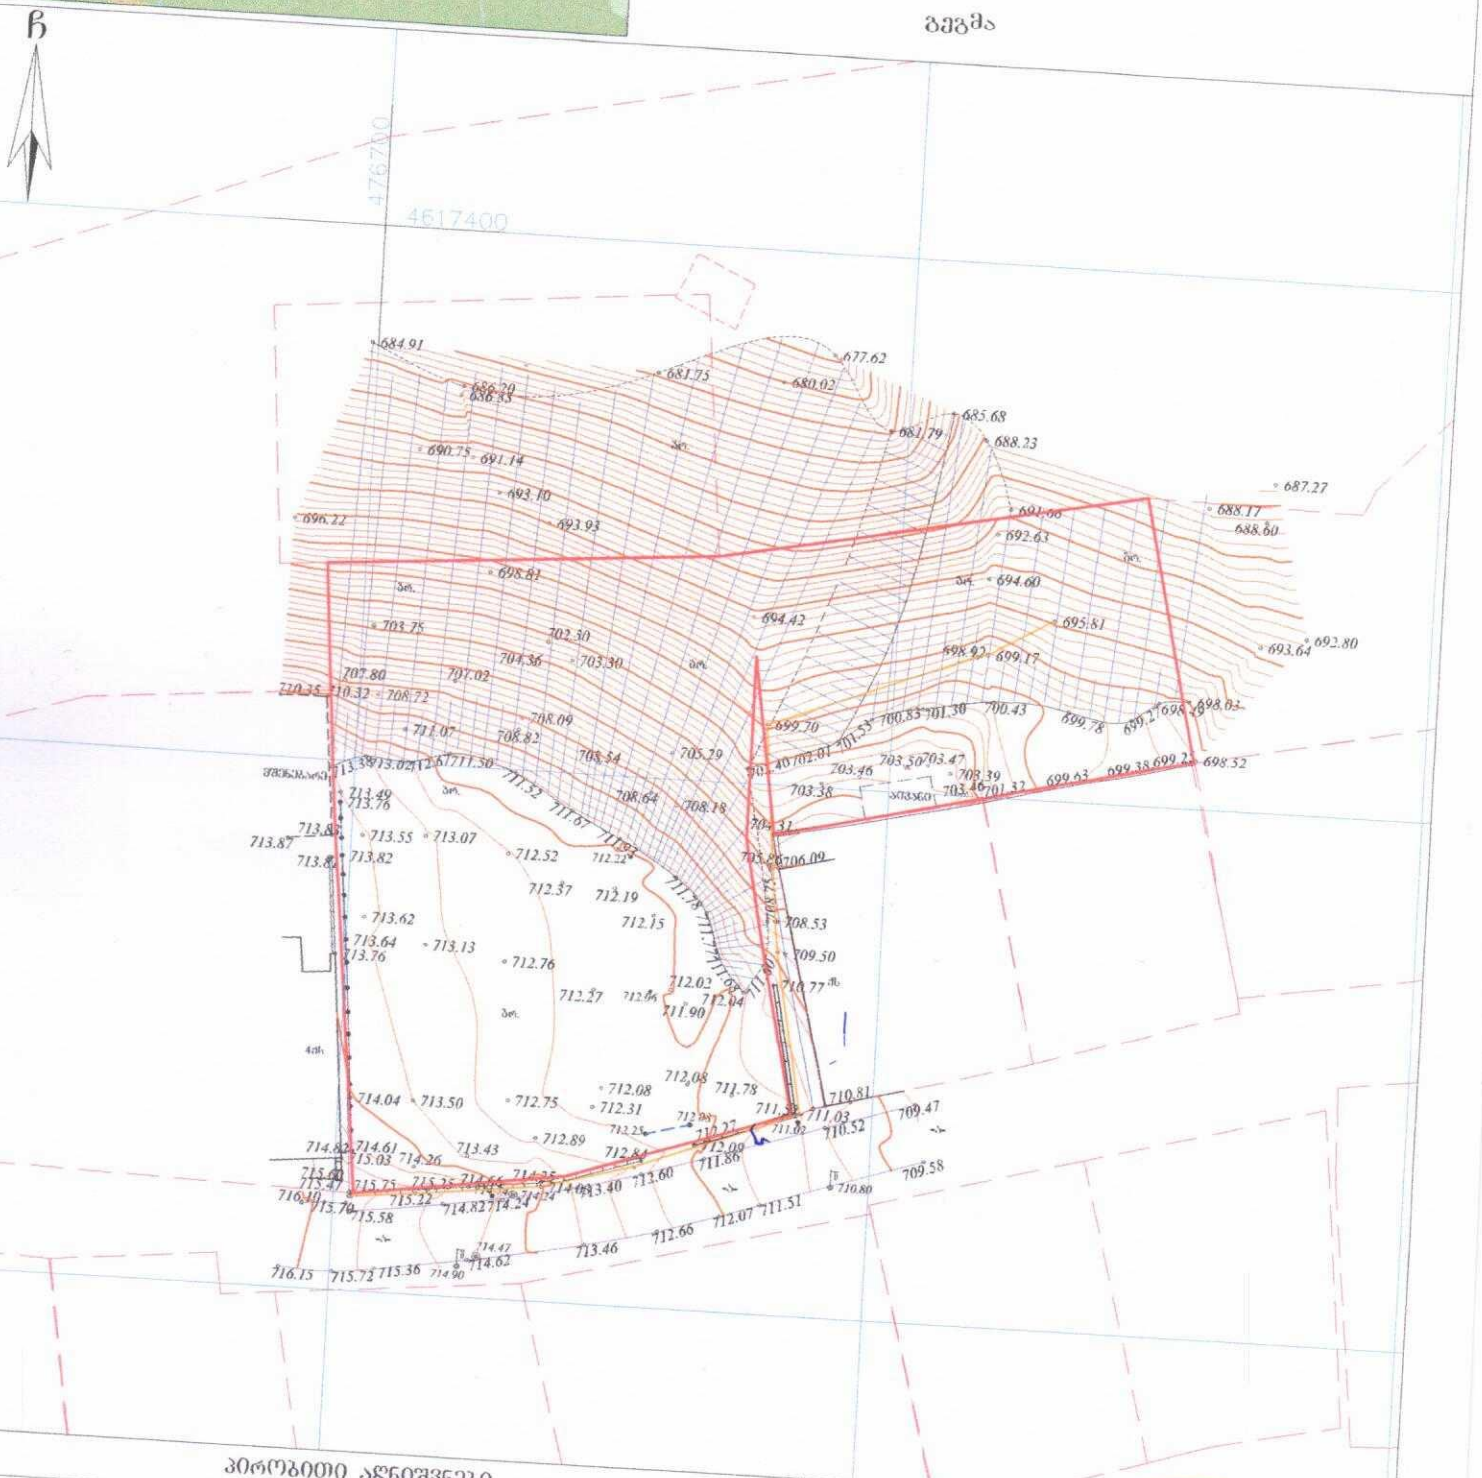

პირობითი აღნიშვნები

WGS 1984 -ის კოორდინატთა სისტემის

UTM პროექცია

შპს „როიალ გრუფ“
ქ. თბილისი, წ. შევჩენკოს ქ. №1
II ხაზის საოფისე ფერმა №9 ტელ: 2432393

დირექტორი:	გ. მჭედლიშვილი
ავტორი:	