miwis nakveTis topografiuli gegma

New Point

ქალაქი თბილისი, ქუჩა ბელიაშვილი, №22 (ს/კ :01.13.02.010.060) და №68ა (ს/კ: 01.13.02.010.071), შპს "დენმარკ ჰაუს"-ის საკუთრებაში არსებული 2170 კვ.მ. და 1600კვ/მ არასასოფლო-სამეურნეო დანიშნულების მიწის ნაკვეთების და მათი მიმდებარე ტერიტორიის ტოპოგრაფიული

გეგმა

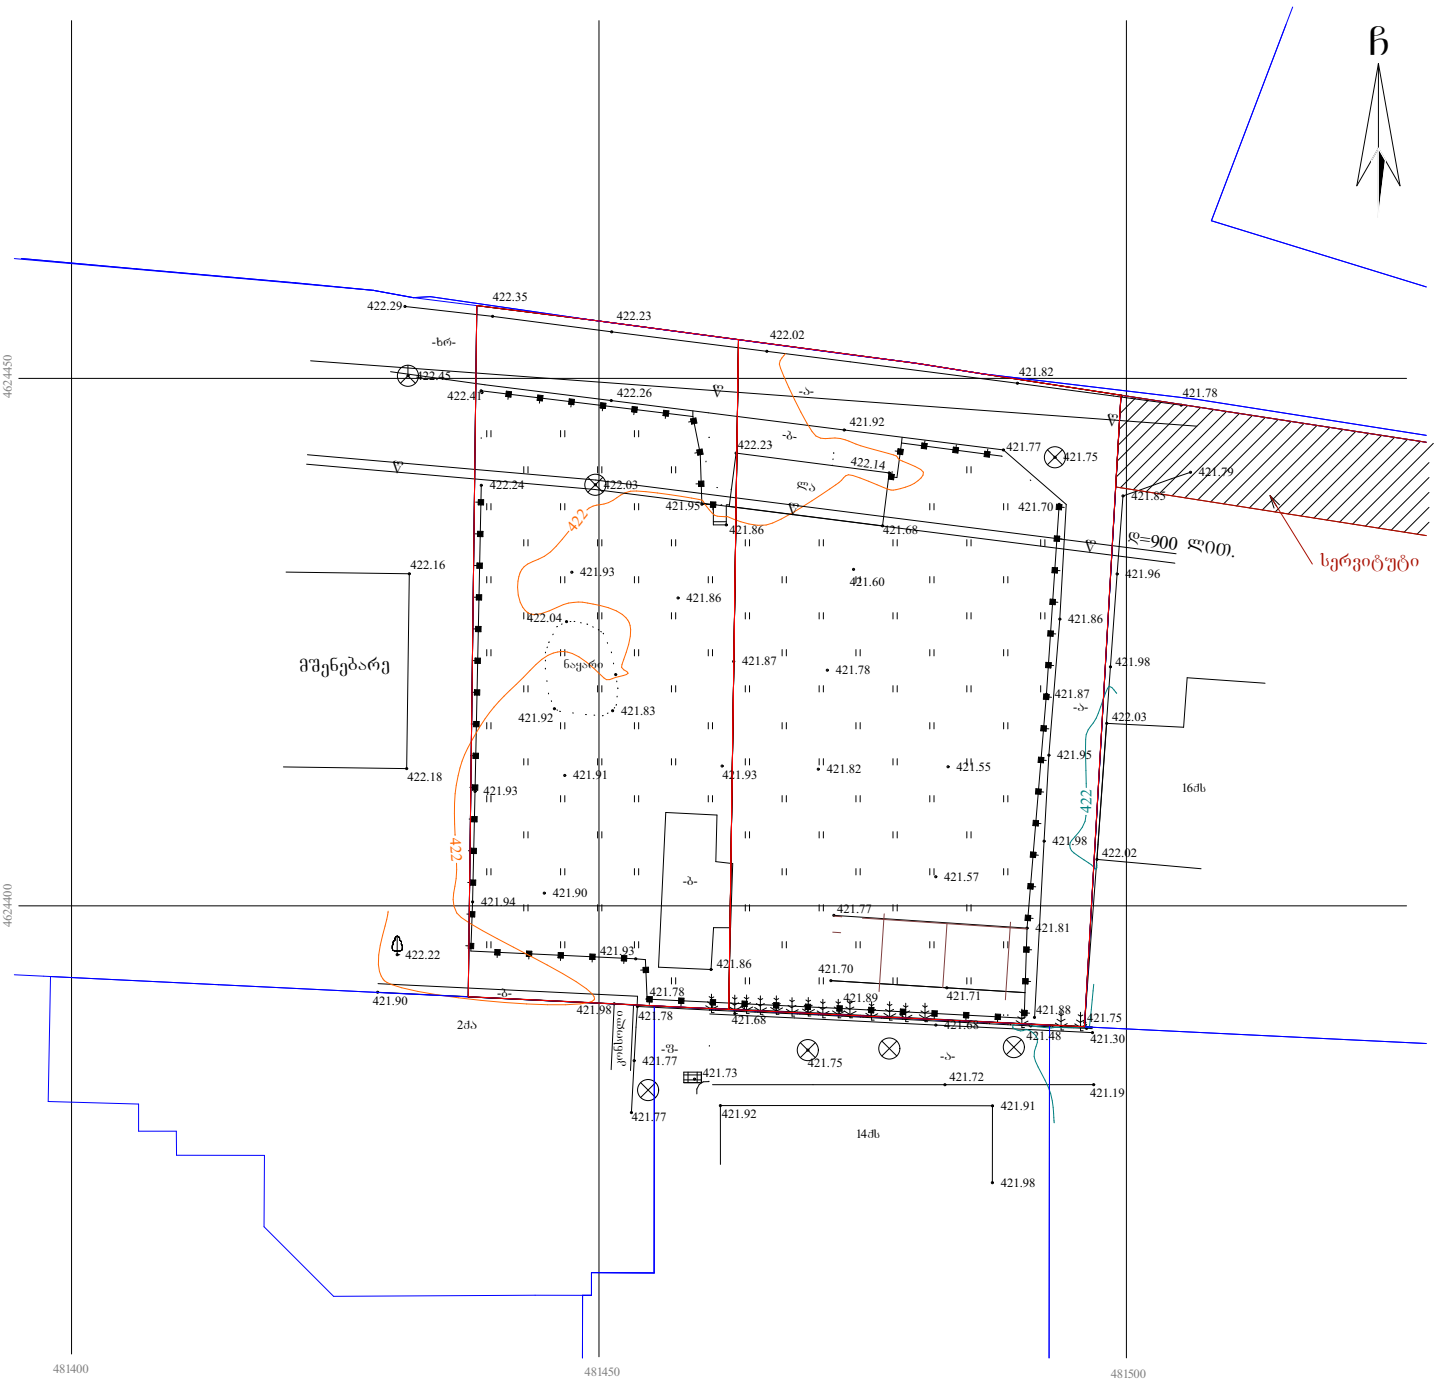

პირობითი აღნიშვნები

WGS 1984-ის კოორდინატთა სისტემის UTM პროექცია

ძს	საცხ. შენობა	ხის ღობე	წყალგაყვანილობა
ძა	არასაცხ. შენობა	ღობე	გაზი
	ფარდული	ლითონის ღობე	კანალიზაცია
	მშენებარე შენობა	ქვის კედელი	სანაღვრე
	წიწვოვანი ხე	კედელი	კავშირგაბმულობა
	ფოთლოვანი ხე	ფლატე	ელ. ქსელები
	ხილკენკროვანი	რკინიგზა	გათბობა
	მცენარე/ პალმა ბაღე განათება	სამგზავლო ტრასა	
		ელ. გადამცემი ხაზი	

შენიშვნა:1) გეგმაზე დატანილია საჯარო რეესტრში რეგისტრირებული ნაკვეთის საზღვრები

2) ვინაიდან გეგმაზე დატანილია მხოლოდ რეგისტრირებული მიწისქვეშა კომუნიკაციები მათი მდებარეობების დაზუსტება მოხდეს ყველა კომუნიკაციის წარმომადგენლებთან

Sps `niu point~
საქართველო, თბილისი, მგალობლიშვილის ქუჩა №3,
I სართული ოფისი №3; ს/ნ: 404883943,
ტელ: +995 32 2945808; მობ: 557 704433;
Ltd „NewPoint“
office N3, floor N1, 3 mgaloblishvili str. Tbilisi, Georgia
tel: +995 32 2945808; cell phone: +995 557 704433;
www. newpoint.ge info@newpoint.ge

დირექტორი:		გ. კორკიტაძე
აზომა:		ვ. ვირსალაძე
დახაზა:		ნ. კობაიძე
მაშტაბი: 1:500		07/11/2018 წ.



სიტუაციური სქემა KEY PLAN

პირობითი ნიშნები

საავტომობილო საზღვარი

წყლის პირი

ბალახის ქვაფენილი

გამწვანება

მოსაპირკეთებელი ფილა

განშენიანების რეგულირების ხაზი

სქემატური ჭრილი

ტექნ.ეკონომიკური მაჩვენებლები

შენიშვნები NOTES

პროექტის სახელწოდება

მრავალბინიანი საცხოვრებელი სახლის არქიტექტურული პროექტი

ნახაზის სახელწოდება

გეგმა: გენ-გეგმა

შპს "დენმარკ ჰაუსი"

თანამდებობა	გვარი	ხელმოწერა
დირექტორი	დ. გოზალიშვილი	
არქიტექტორი	ბ.ალპაძე	

მისამართი: ქ. თბილისი, ჭყონდიდელის ქუჩა №22, ქ. თბილისი, აკაკი ბელიაშვილის №68

გლეხკი 8

მასშტაბი 1 : 500

ფორმატი A - 3

კორექტირებული 2021

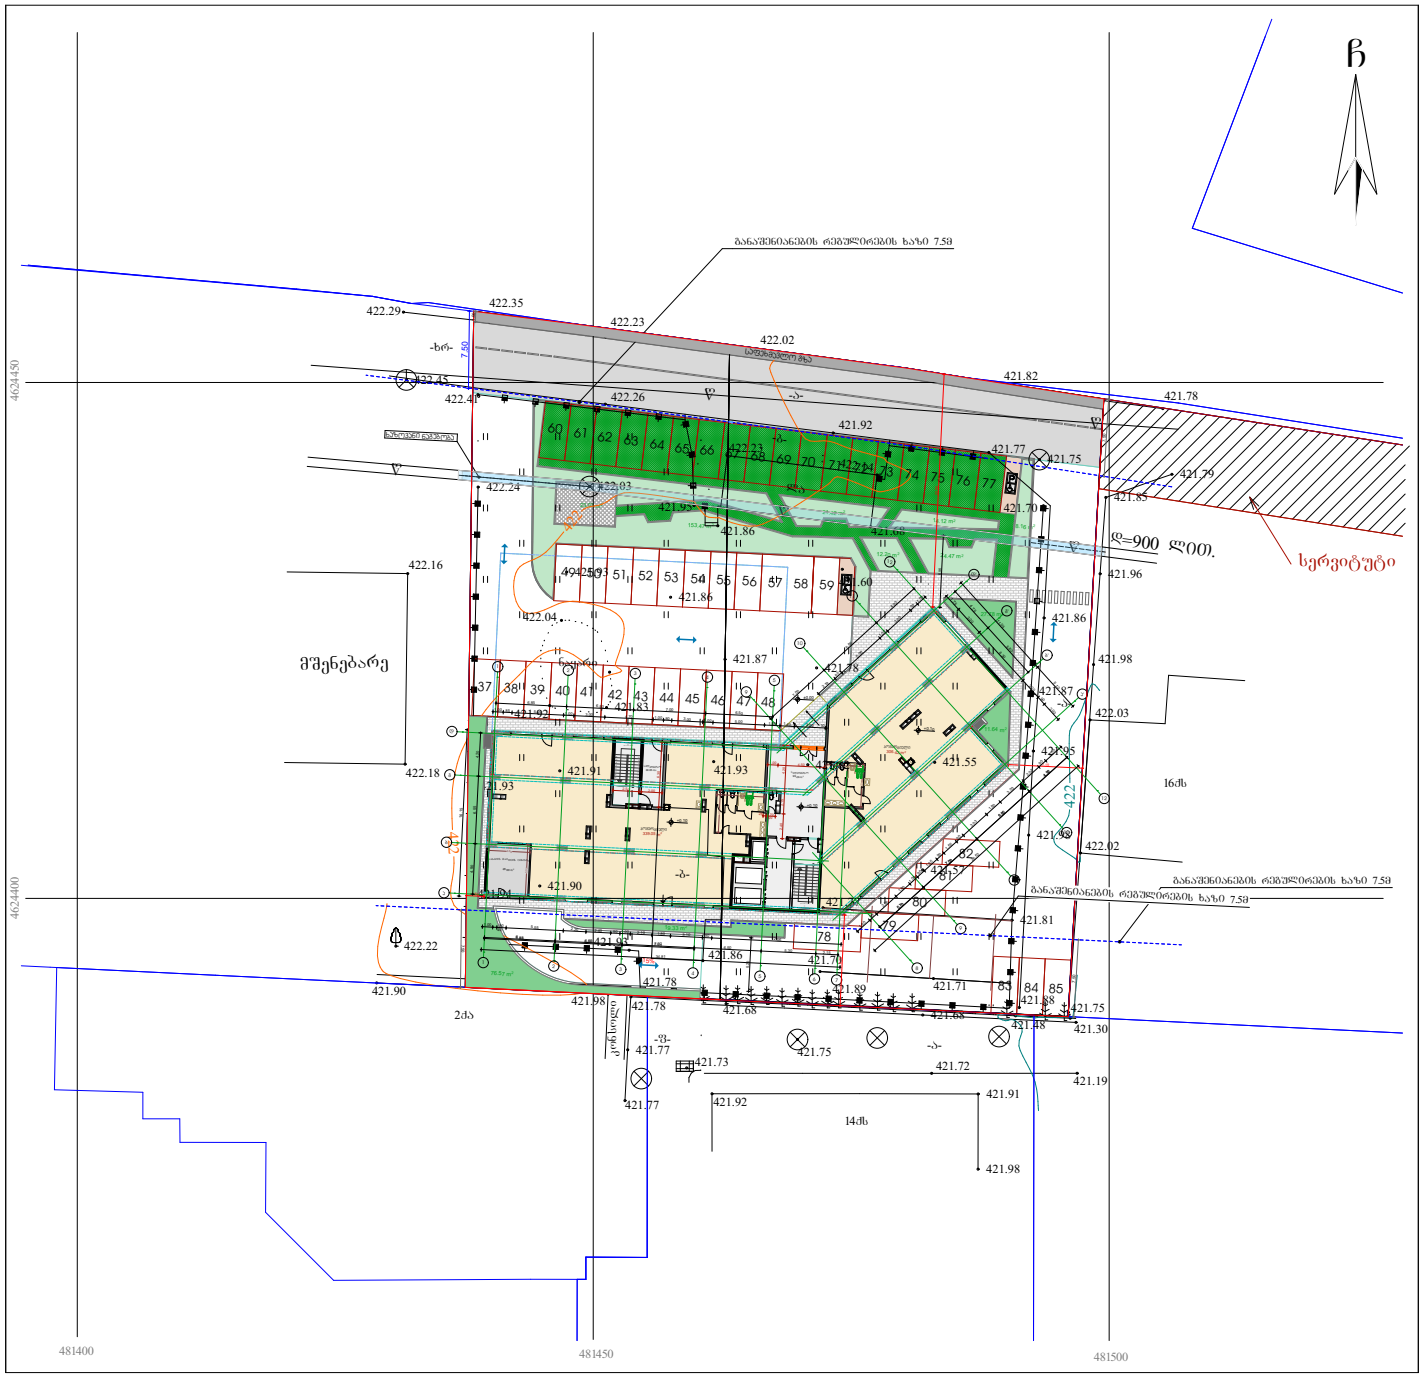

სიტუაციური სქემა KEY PLAN

პირობითი ნიშნები

საკადასტრო საზღვარი

წყლის მილი

ბალახის ქვეფენილი

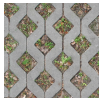

გამწვანება

მოსაცირკეებელი ფილა

ბანაშენიანების რეგულირების ხაზი

სქემატური ჭრილი

ტექნ.ეკონომიკური მაჩვენებლები

შენიშვნები NOTES

პროექტის სახელწოდება

მრავალბინიანი საცხოვრებელი სახლის არქიტექტურული პროექტი

ნახაზის სახელწოდება

გეგმა: გენ-გეგმა

შპს "დენგარა ჰაუსი"

თანამდებობა	გვარი	ხელმოწერა
დირექტორი	დ. გოგსელავიული	
არქიტექტორი	ბ.ბალაკე	

მისამართი: ქ. თბილისი, ჭყონდიდელი, №22, ქ. თბილისი, აკაკი ბელიაშვილის №68

ბლოკი 8

მასშტაბი 1 : 500

ფორმატი A - 3

კორექტირებული 2021