
გენგეგმა
მ 1:500
General Layout
Scale 1:500

ტერიტორიის ფართი -8776,0მ²
Total site area: 8776.0 m2

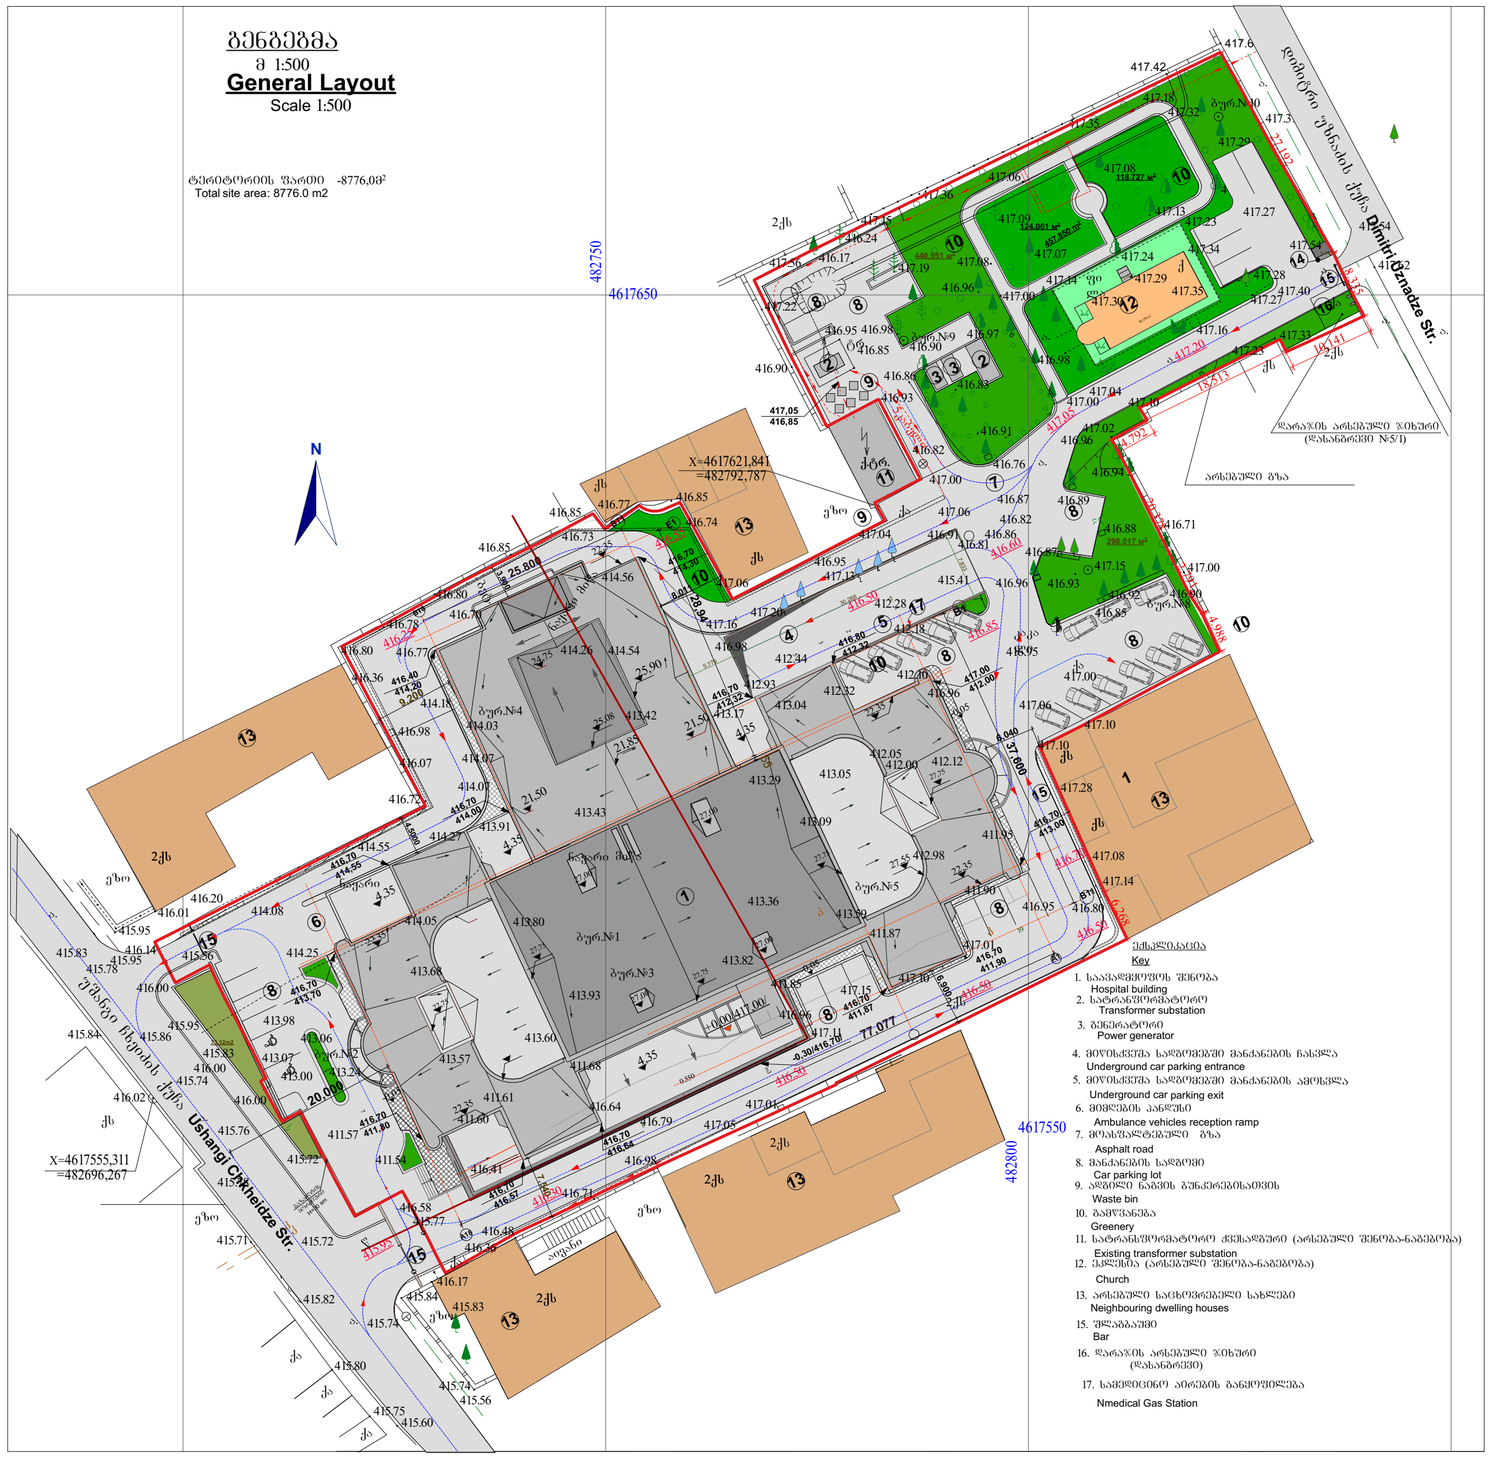

ნიშანდება
1. საავადმყოფოს შენობა
Hospital building
2. სატრანსფორმატორო
Transformer substation
3. ბენზინატორი
Power generator
4. მიწისქვეშა სადგომებში მანქანების ჩასვლა
Underground car parking entrance
5. მიწისქვეშა სადგომებში მანქანების ამოსვლა
Underground car parking exit
6. მიმღების პანდუსი
Ambulance vehicles reception ramp
7. მოასფალტებული გზა
Asphalt road
8. მანქანების სადგომი
Car parking lot
9. ნარჩენი ნაგმის ბუნკერებისათვის
Waste bin
10. გაშენებანა
Greenery
11. სატრანსფორმატორო ქვესადგური (არსებული შენობა-ნაგებობა)
Existing transformer substation
12. ეკლესია (არსებული შენობა-ნაგებობა)
Church
13. არსებული საცხოვრებელი სახლები
Neighbouring dwelling houses
15. შლაბაუმი
Bar
16. დარაჯის არსებული ჯიხური (დასანგრევი)
17. სამედიცინო აირების განყოფილება
Nmedical Gas Station

ფორმატი Format	A-2
თბილისი 2020 წ. Tbilisi, 2020	
შეკვეთის № Order No.	121/20

პირობითი აღნიშვნები:
Legend:

---- ხეების ტოტებისაც ქვეშეღმაარება საჭიროებისას
---- ჭრილანახმებული პროექტით
---- Trees to be replanted as per approved design

---- მოსაჭრელი ტეხების ხე
---- ჭრილანახმებული პროექტით
---- plium tree to be cut down as per the approved design

შენიშვნა:
Note:

+0,00 ნიშნული შეესაბამება 1 სართულის იატაკის დონეს და აბსოლუტურ ნიშნულს - 417,00 -ს.
---- +0,00 elevation mark corresponds to the heigt of the loor of hte 1st ievel and to the absolute eiesolute elevation of 417.00

ზონების შეღის საზღვარი
---- Boundaries between functional areas

წითელი ხაზი
Building Line

შპს "ახალი საქალაქმშენებლო პროექტი"
"Akhali Sakkalakmshenebloprokti" LTD
საქართველო, ქ. თბილისი, კ. კაზბეგის გამზ. №34
Georgia, Tbilisi, K. Kazbegi Ave. / 34 Kazbegi Ave. / 34 Kazbegi Str., Tbilisi
Phone: (+995 032) 2 43 52 26

პროექტის სახელწოდება
Project

ქ. თბილისში, ქ. ურბნისის ქ. №58 და უ. ჩხეიძის ქ. №17-ში მდებარე საავადმყოფოს პროექტის კორექტირება
General Hospital
at 17 Ushangi Chkheidze Str./
58 Dimitri Uznadze Str., Tbilisi

თანამდებობა Position	გვარი Name	ხელმოწერა Signature
დირექტორი Director:	ბ. მირანაშვილი B. Mirianashvili	
არქ. განე. უფრ. Arch. Dpt. Head	ვ. ცუსიშვილი V. Tsukhishvili	
ტექნოლოგი Functional Planner	J. Carrick	
არქიტექტორ	ნ. გვასალია N. Gvasalia	

დასახელება Design Description: გენგეგმა General Layout
მასშტაბი Scale: 1:500

სტადია Design Stage	ფურცელი Dwg No.	სულ ფურც. Of
პ / Dr.D	A-10	26