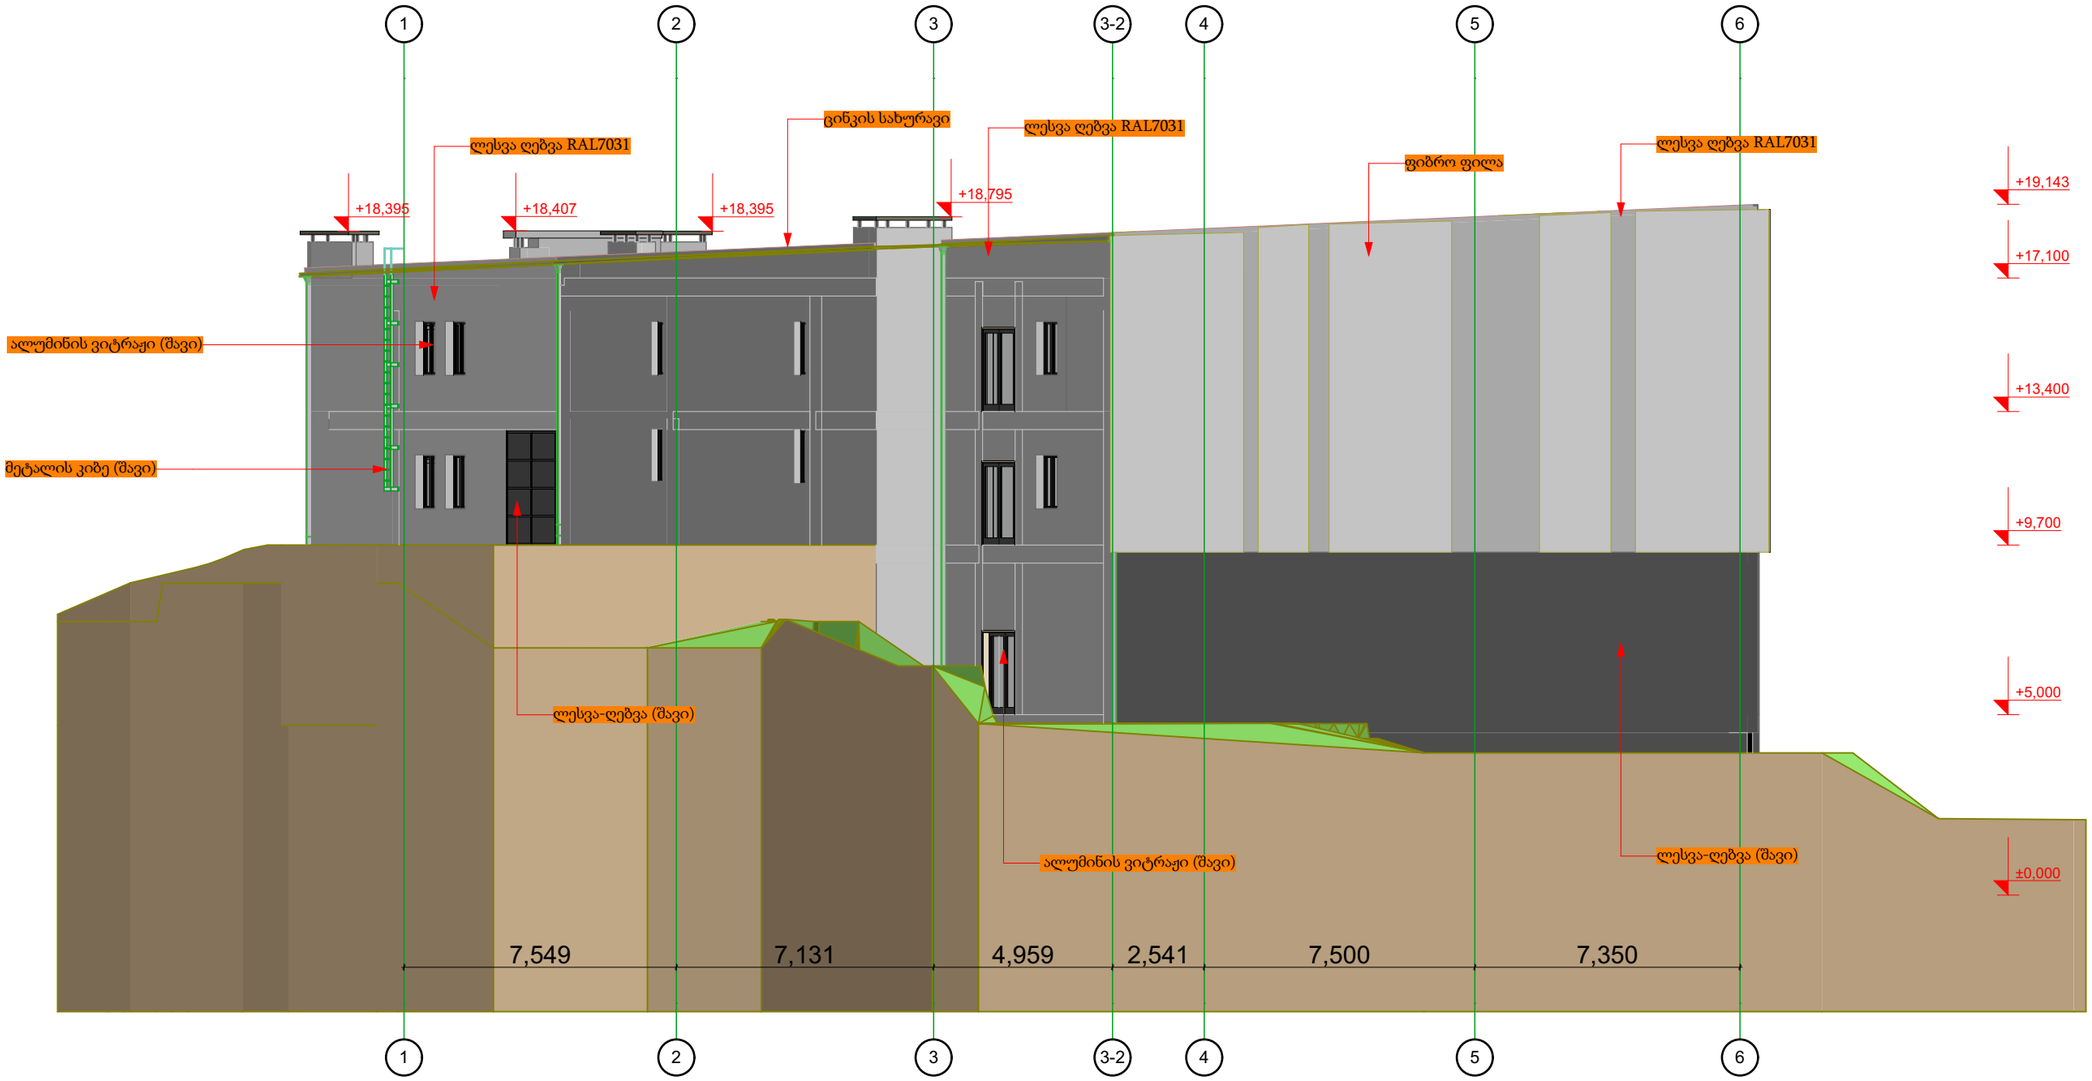


FASADI 4

მისამართი:
ქალაქი თბილისი, დავით აღმაშენებლის ხეივანი N36
(ს.კ. 01.72.14.034.022)


არქიტექტურული ნაწილი

დირექტორი: რ.ხვედელიძე	
არქიტექტორი: შ.ტალახაძე	
დამკვეთი: შ.პ.ს ხარული ს/კ 405392622	

შ.პ.ს "MT studio"

დაკვეთა №

თარიღი	ფურც.	რაოდ.	მასშტ.
02.03.2020			1:100

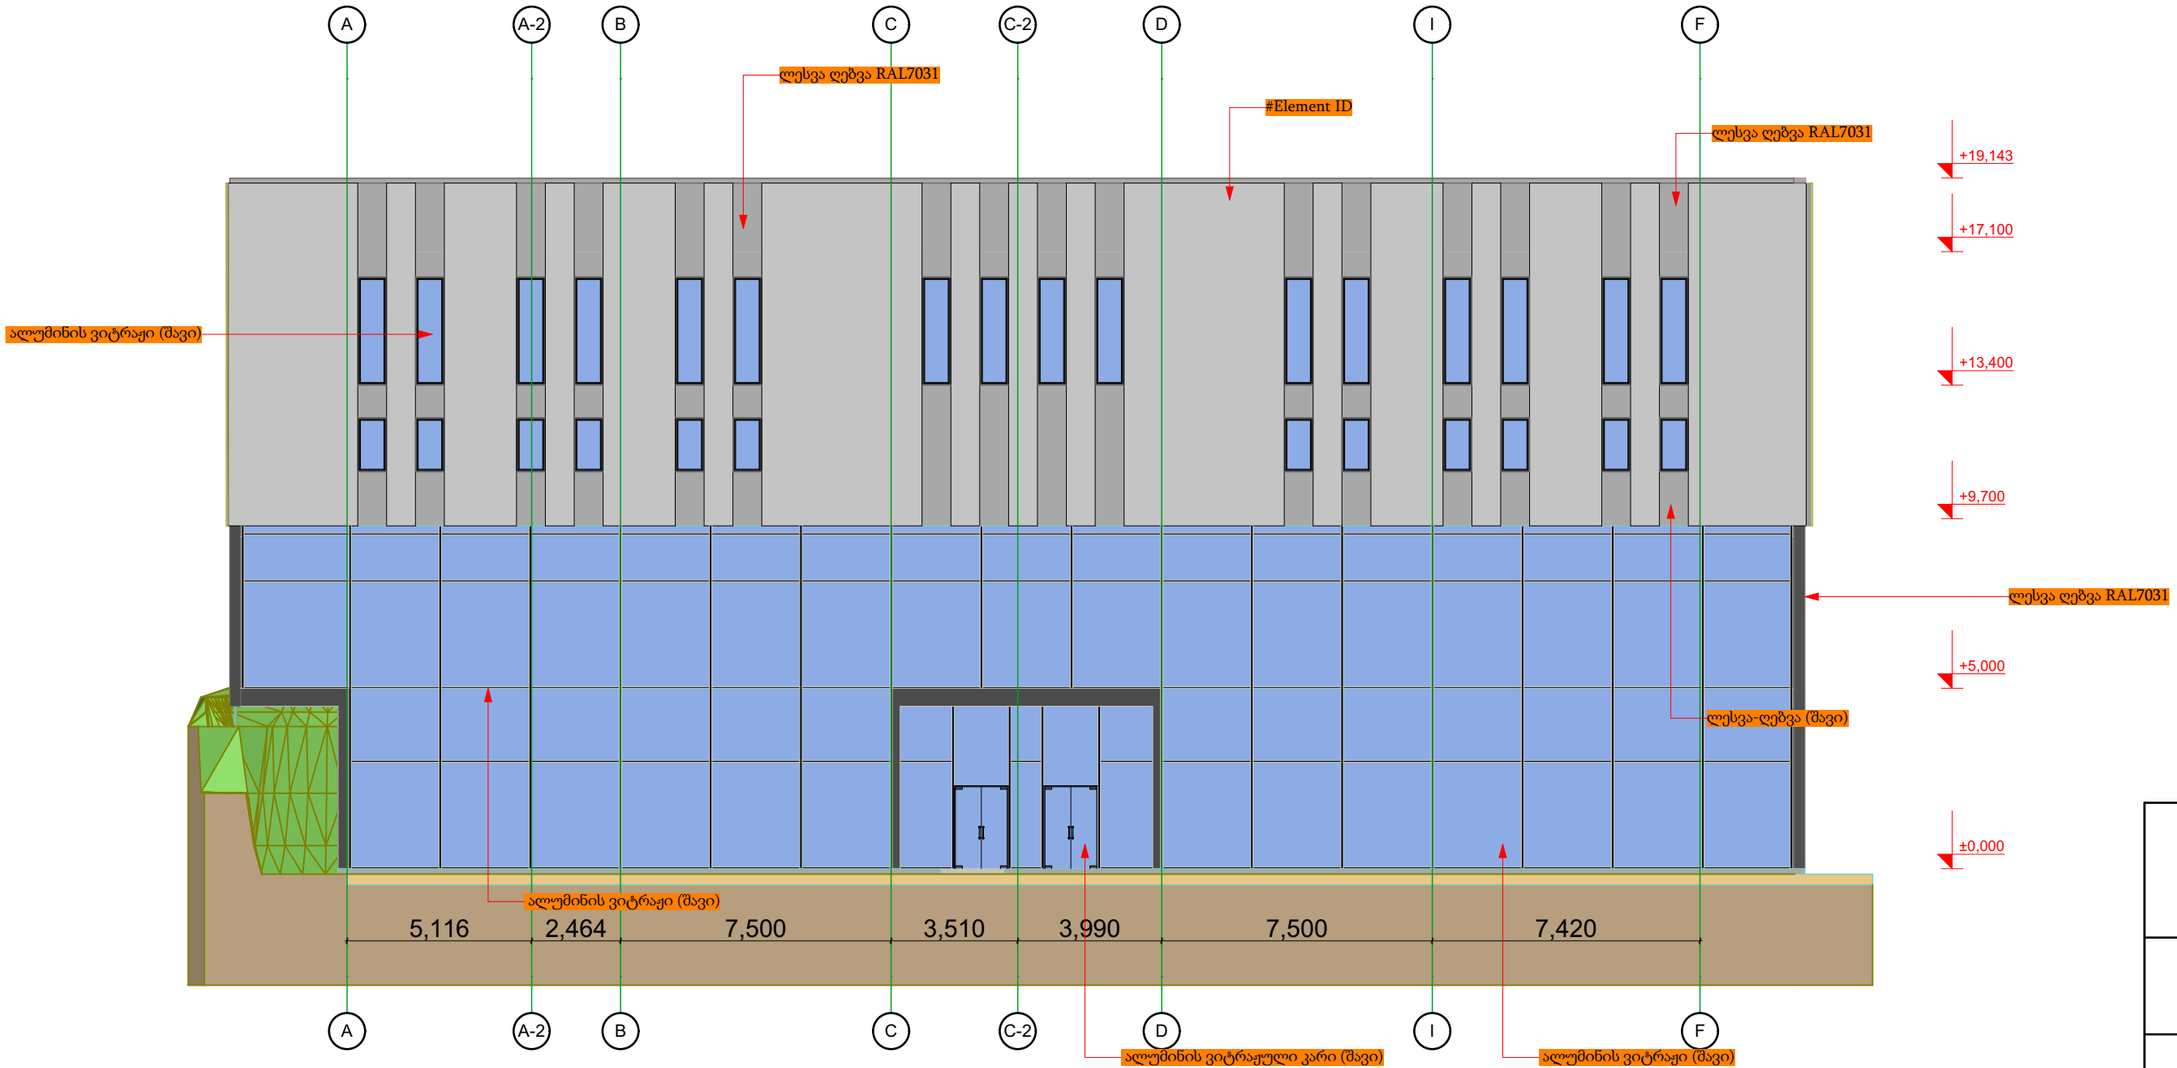

FASADI 1

მისამართი:
ქალაქი თბილისი, დავით აღმაშენებლის ხეივანი N36
(ს.კ. 01.72.14.034.022)


არქიტექტურული ნაწილი

დირექტორი: რ.ხვედელიძე	
არქიტექტორი: მ.ტალახაძე	
დამკვეთი: შ.პ.ს ხარული ს/კ 405392622	

შ.პ.ს "MT studio"

დაკვეთა №

თარიღი	ფურც.	რაოდ.	მასშტ.
02.03.2020			1:100

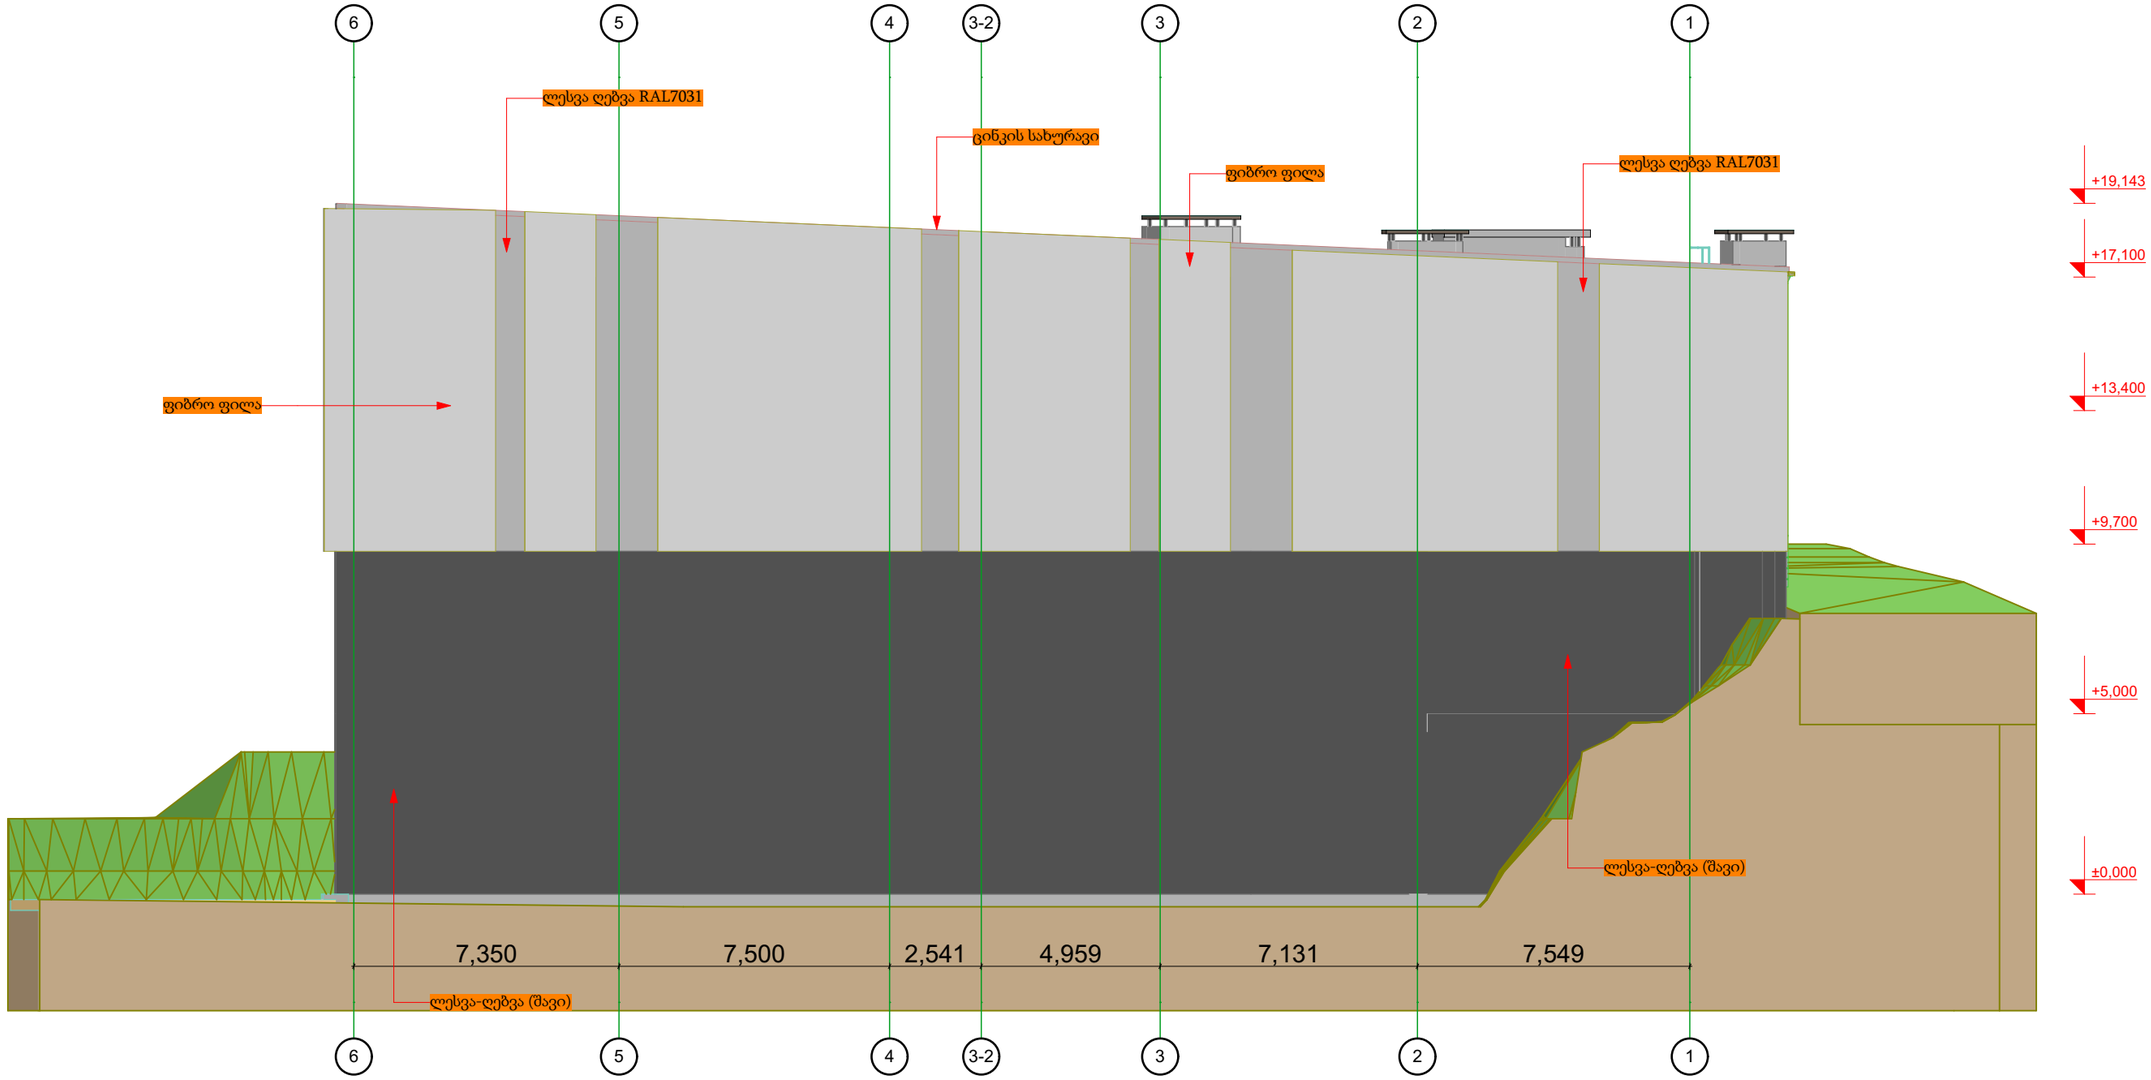

FASADI 2

მისამართი:
ქალაქი თბილისი, დავით აღმაშენებლის ხეივანი N36
(ს.კ. 01.72.14.034.022)


არქიტექტურული ნაწილი

დირექტორი: რ.ხვედელიძე	
არქიტექტორი: შ.ტალახაძე	
დამკვეთი: შ.პ.ს ხარული ს/კ 405392622	

შ.პ.ს "**MT studio**"

დაკვეთა №

თარიღი	ფურც.	რაოდ.	მასშტ.
02.03.2020			1:100

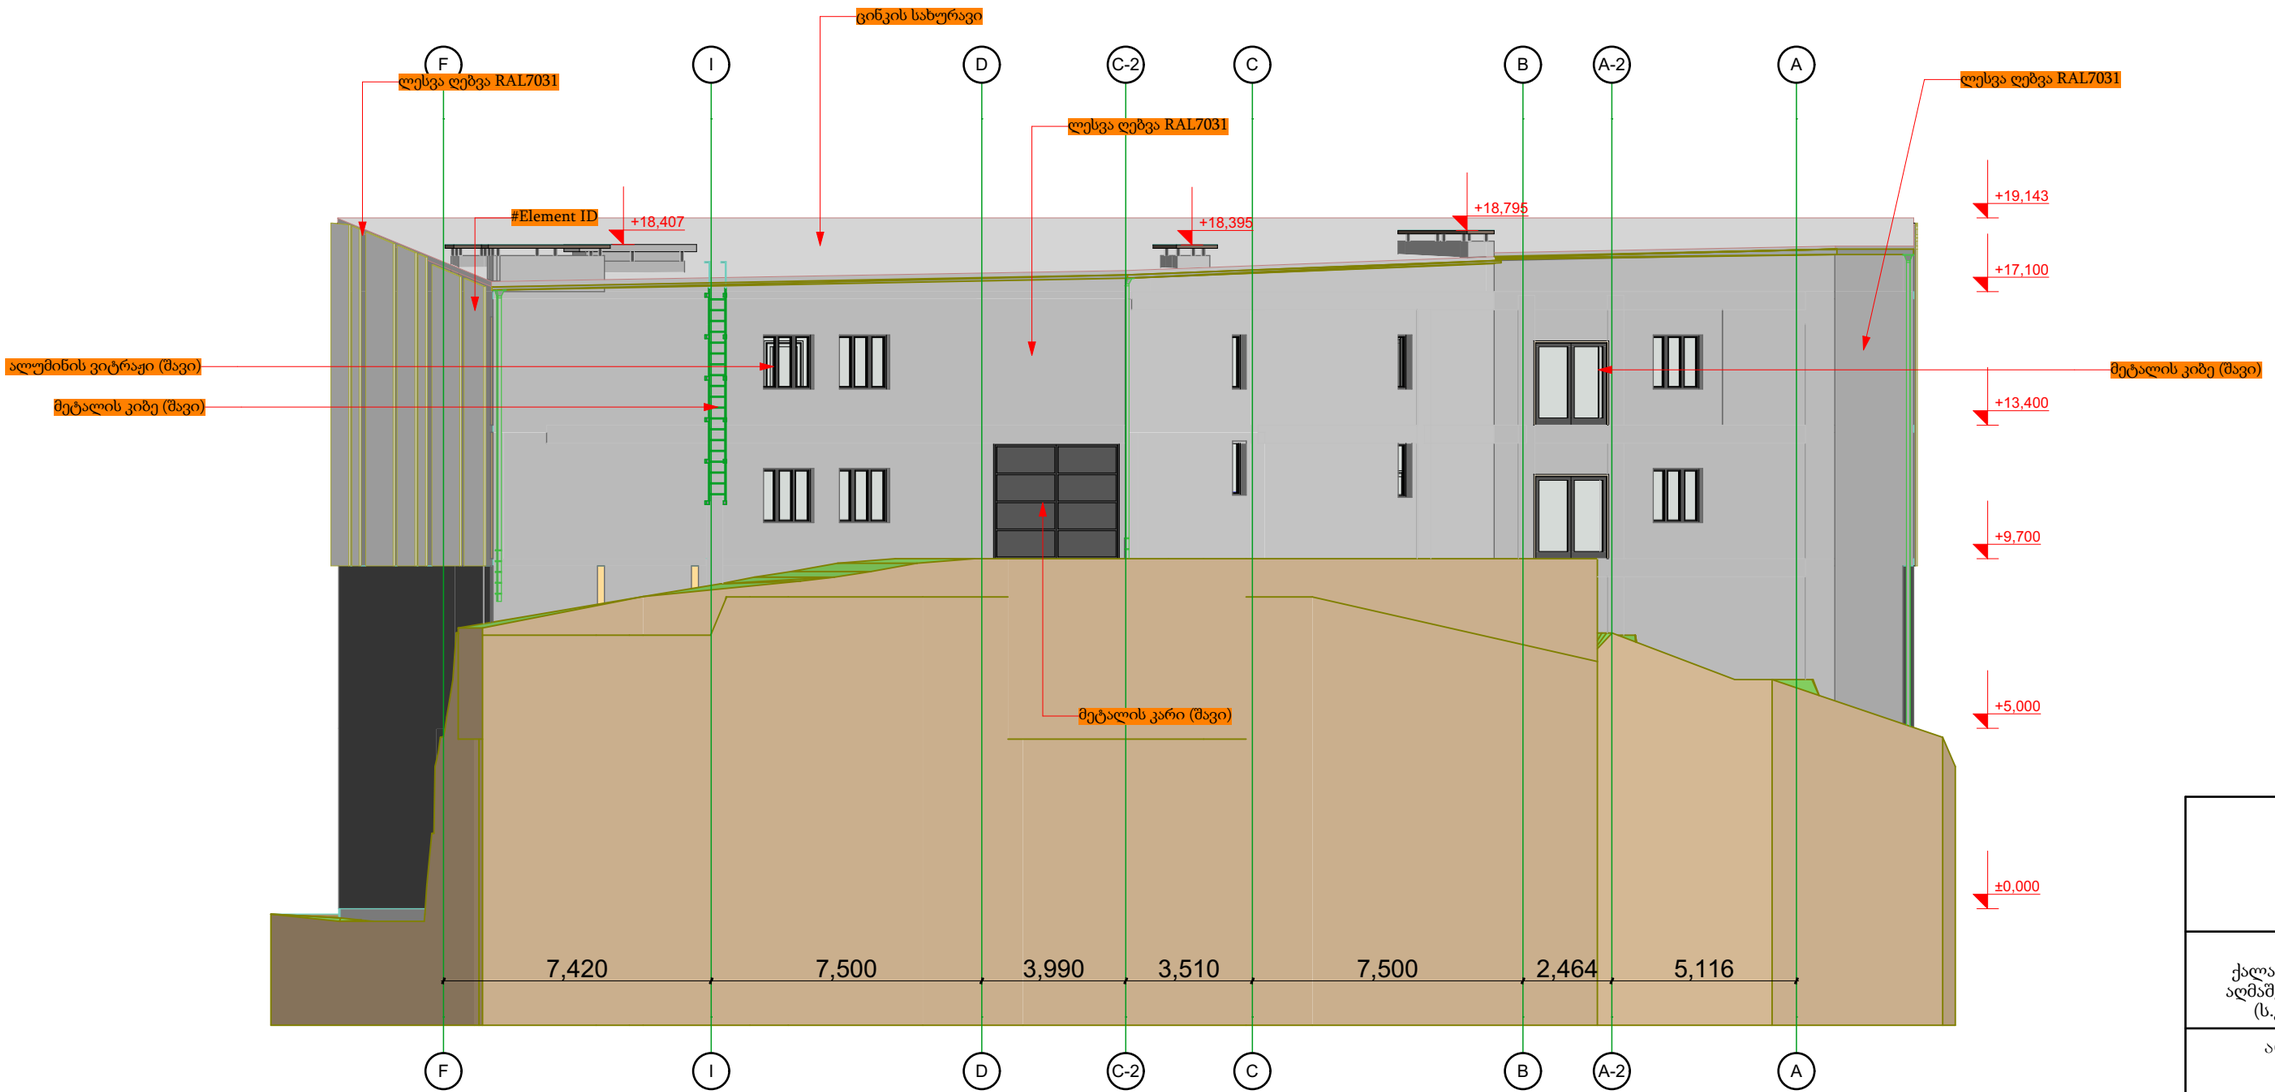

FASADI 3

მისამართი:
ქალაქი თბილისი, დავით აღმაშენებლის ხეივანი N36
(ს.კ. 01.72.14.034.022)




არქიტექტურული ნაწილი

დირექტორი: რ.ხვედელიძე	
არქიტექტორი: შ.ტალახაძე	
დამკვეთი: შ.პ.ს ხარული ს/კ 405392622	

შ.პ.ს "**MT studio**"

დაკვეთა №

თარიღი	ფურც.	რაოდ.	მასშტ.
02.03.2020			1:100

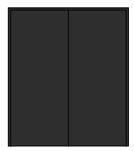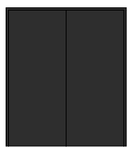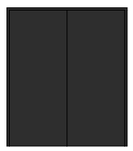ბაბარიტები	1,000×2,300	1,000×2,300	1,000×2,300	1,000×2,300	2,000×2,300	1,500×2,300	2,000×2,300	2,000×2,300	1,500×2,300	1,000×2,300	1,000×2,300	1,000×2,300	1,000×2,300
რაოდენობა	1	1	1	1	1	1	1	1	1	1	1	1	1
დონე იატაკის ნიშნულიდან	0,000	0,000	0,100	0,000	0,000	0,000	0,000	0,000	0,000	0,100	0,000	0,010	0,100
სიმბოლო გეგმაზე													
ღიობის სახეობა კარი													

ბაბარიტები	1,000×2,300	1,000×2,300	1,000×2,300	3,752×3,200	1,000×2,300	1,000×2,300	0,800×2,300	1,000×2,300	1,000×2,300	0,800×2,300	1,000×2,300	1,000×2,300	0,800×2,300
რაოდენობა	1	1	1	1	1	1	1	1	1	1	1	1	1
დონე იატაკის ნიშნულიდან	2,500	0,000	0,100	0,000	0,000	0,000	0,100	0,100	0,000	0,000	0,100	0,000	0,000
სიმბოლო გეგმაზე													
ღიობის სახეობა კარი													

ბაბარიტები	0,800×2,300	0,800×2,300	1,000×2,300	1,000×2,300	1,000×2,300	1,000×2,300	1,000×2,300	1,000×2,300	1,000×2,300	1,000×2,300	1,000×2,300	1,000×2,300	1,000×2,300
რაოდენობა	1	1	1	1	1	1	1	1	1	1	1	1	1
დონე იატაკის ნიშნულიდან	0,100	0,100	0,100	0,000	0,000	0,100	0,100	0,100	0,000	0,000	0,000	0,000	0,000
სიმბოლო გეგმაზე													
ღიობის სახეობა კარი													

ბაბარიტები	1,500×2,300	2,200×2,300	1,600×2,400	2,200×2,300	1,600×2,400	1,000×2,300	1,500×2,300	1,000×2,300	1,500×2,300	1,000×2,300	1,000×2,300	1,000×2,300	1,000×2,300
რაოდენობა	1	1	1	1	1	1	1	1	1	1	1	1	1
დონე იატაკის ნიშნულიდან	0,000	0,000	0,000	0,000	0,000	0,000	0,000	0,000	0,000	0,000	0,000	0,000	0,000
სიმბოლო გეგმაზე													
ღიობის სახეობა კარი													

ბაბარიტები	0,700×1,200	0,700×1,200	1,500×1,500	1,500×1,500	1,500×1,500	1,500×1,500	0,800×1,500	0,800×1,500	0,800×1,500	0,800×3,000	0,800×3,000	0,800×3,000	1,500×1,500
რაოდენობა	R	R					L	L	R	L	L	R	
დონე იატაკის ნიშნულიდან	1,246	3,400	1,000	1,000	1,000	1,000	1,298	1,298	1,298	0,000	0,000	0,000	1,000
სიმბოლო გეგმაზე													
ღიობის სახეობა ფანჯარა													

ბაბარიტები	1,500×1,500	1,500×1,500	0,800×1,500	0,800×3,000	1,500×1,500	0,800×1,500	0,800×3,000	0,800×3,000	0,500×1,500	0,800×1,500	0,800×1,500	0,800×3,000	0,800×3,000
რაოდენობა													
დონე იატაკის ნიშნულიდან	1,000	1,000	1,298	0,000	1,000	1,298	0,000	0,000	1,761	1,298	1,298	0,000	0,000
სიმბოლო გეგმაზე													
ღიობის სახეობა ფანჯარა													

ბაბარიტები	0,800×3,000	0,500×1,500	0,800×1,500	0,800×3,000	0,800×3,000	0,500×1,500	0,500×1,500	0,800×1,500	0,800×1,500	0,800×3,000	0,800×3,000	0,800×3,000	0,500×1,500
რაოდენობა	1	1	1	1	1	1	1	1	1	1	1	1	1
დონე იატაკის ნიშნულიდან	0,000	1,700	1,298	0,000	0,000	1,000	1,000	1,298	1,298	0,000	0,000	0,000	1,000
სიმბოლო გეგმაზე													
ღიობის სახეობა ფანჯარა													

ბაბარიტები	0,500×1,500	0,800×1,500	0,800×1,500	0,800×3,000	0,800×3,000	1,500×1,500	1,500×1,500	1,500×1,500	1,500×1,500	0,700×1,200	0,700×1,200	0,700×1,200	0,700×1,200
რაოდენობა	1	1	1	1	1	1	1	1	1	1	1	1	5
დონე იატაკის ნიშნულიდან	1,000	1,298	1,298	0,000	0,000	1,000	1,000	1,000	1,000	1,200	3,400	1,200	3,200
სიმბოლო გეგმაზე													
ღიობის სახეობა ფანჯარა													