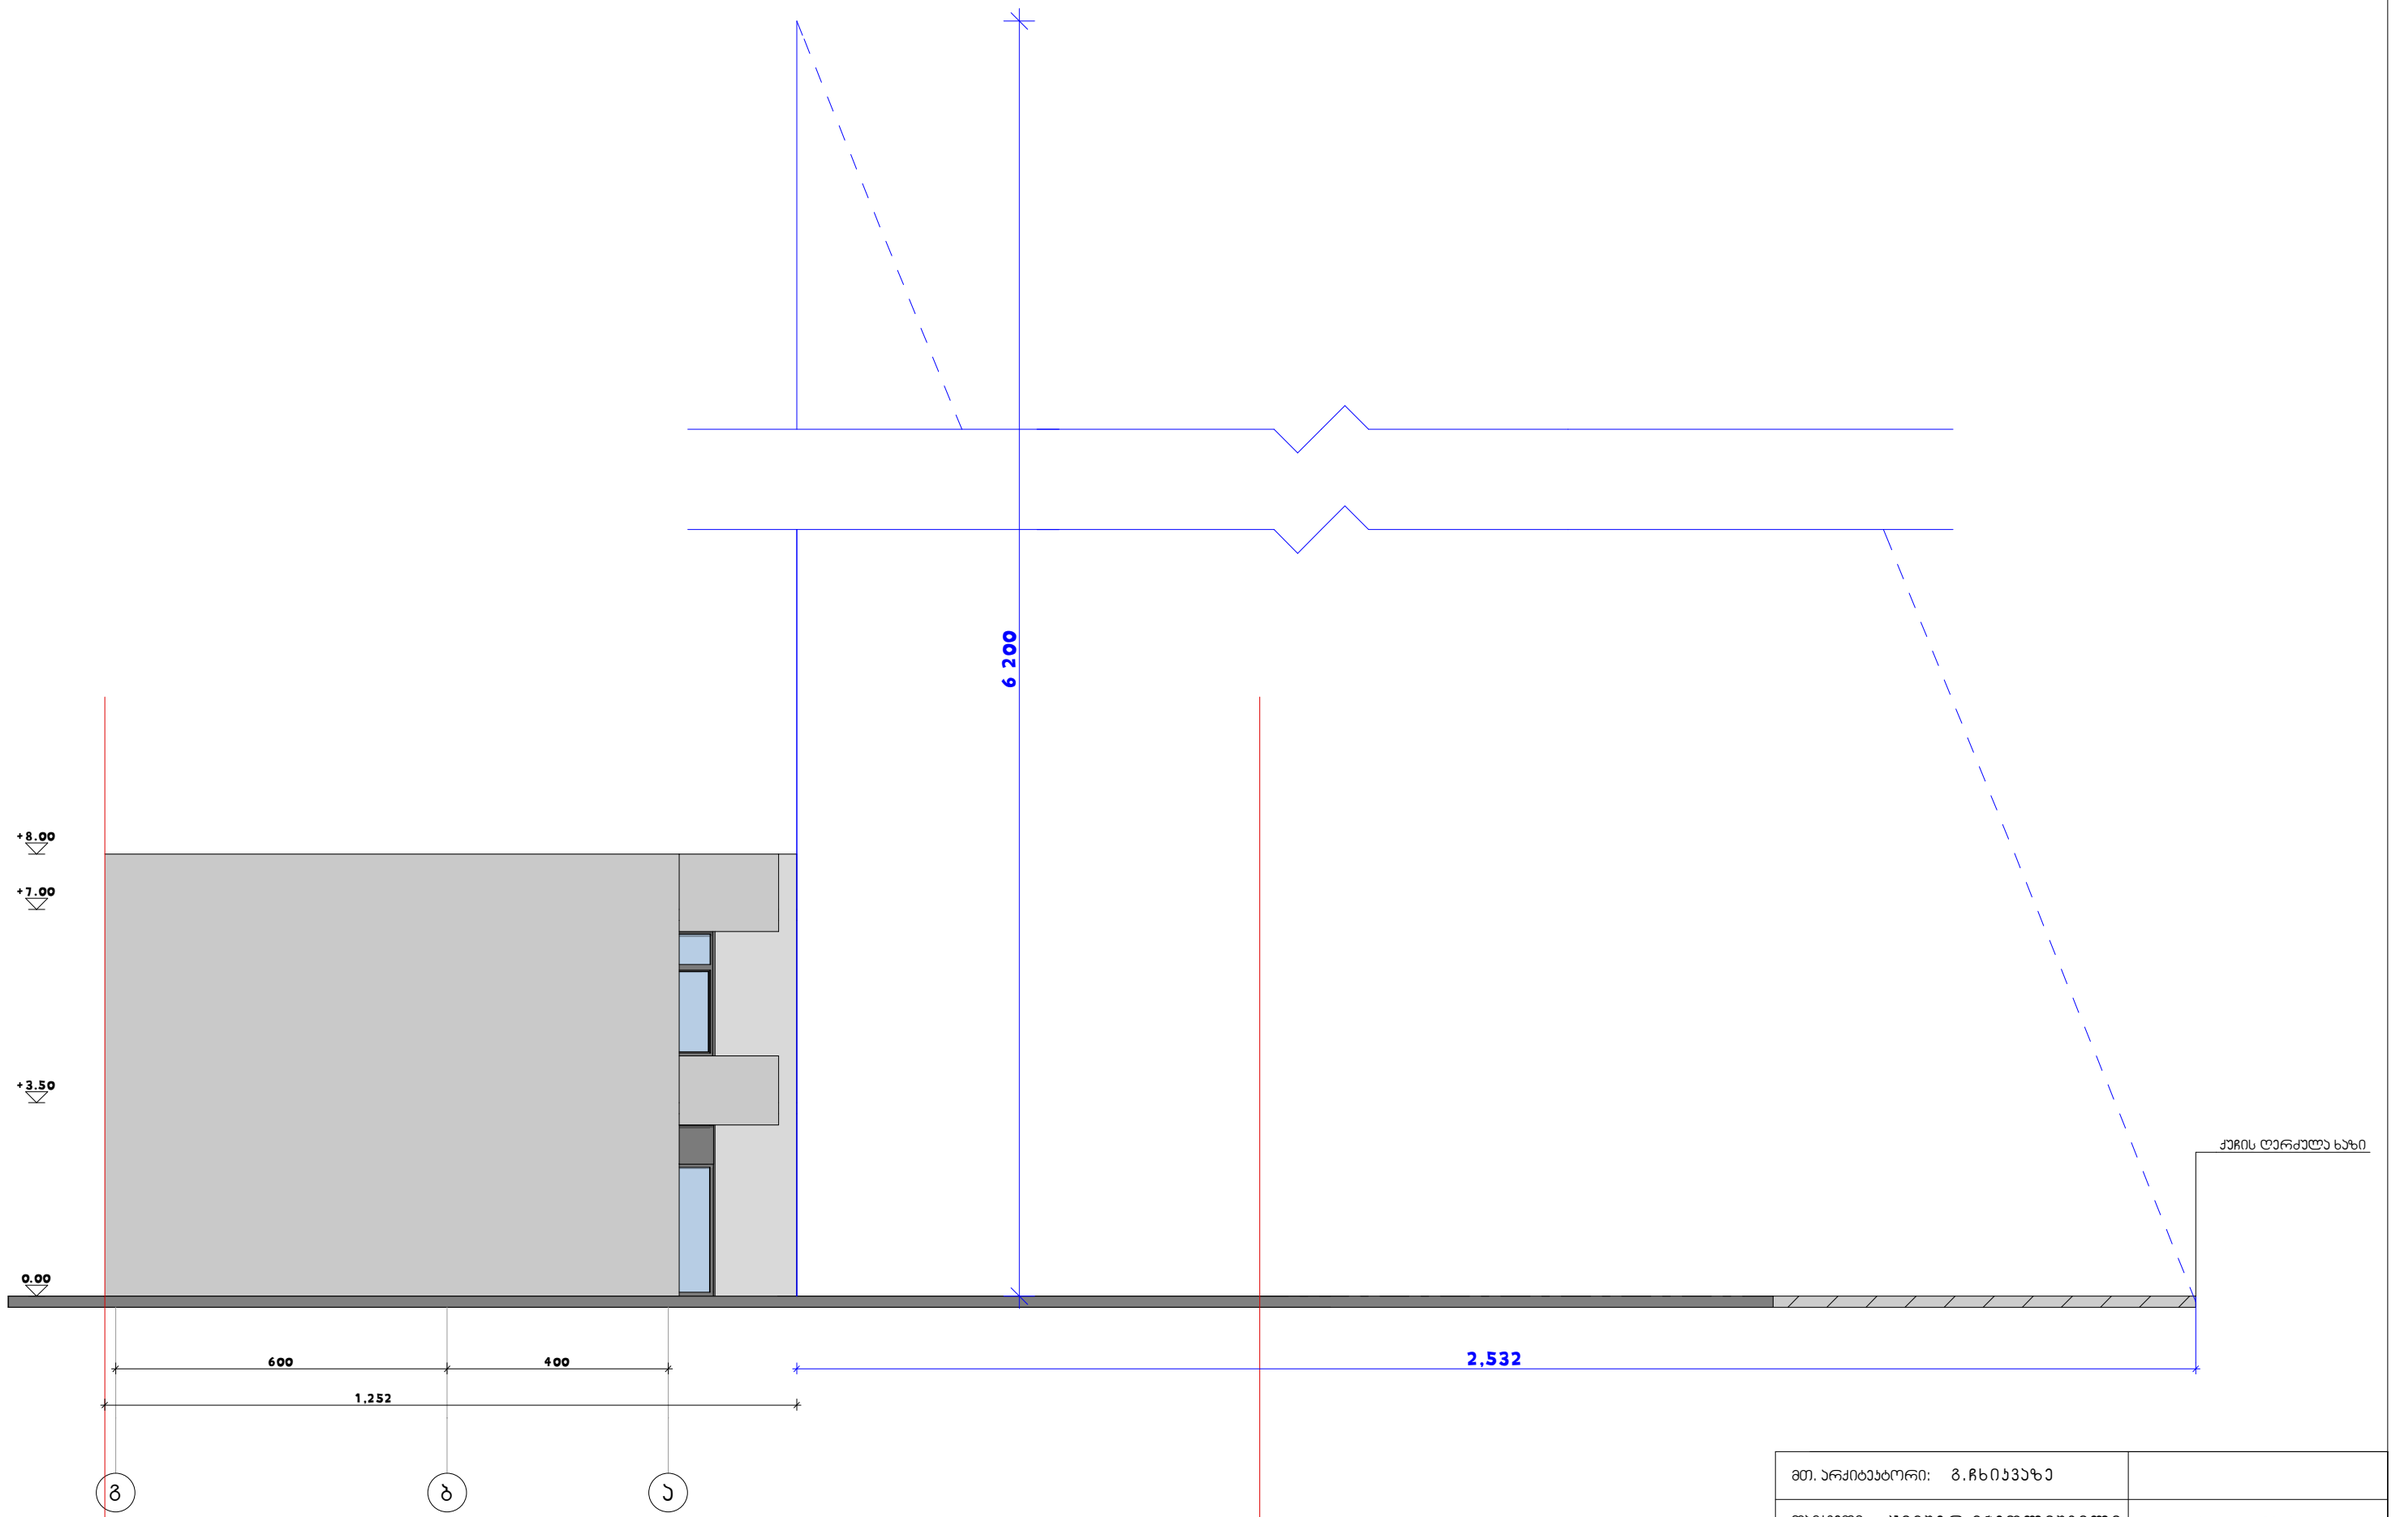

მთ. არქიტექტორი: გ.ჩხიკვაძე	
დამკვეთი: ჯიმშერ მჭედლიშვილი	თბილისი 2013 წ.
ობიექტის სახელწოდება: ავტო სერვისი	სიმაღლის განსაზღვრის სქემა
ობიექტის მისამართი: ქ. თბილისი, დიღომი გლდანის შემაერთებელი გზა, ავტომაგისტრალ სადგურ "ვაკის" მიმდებარედ მდებარე 460 კვ.მ	მასშტაბი A-3