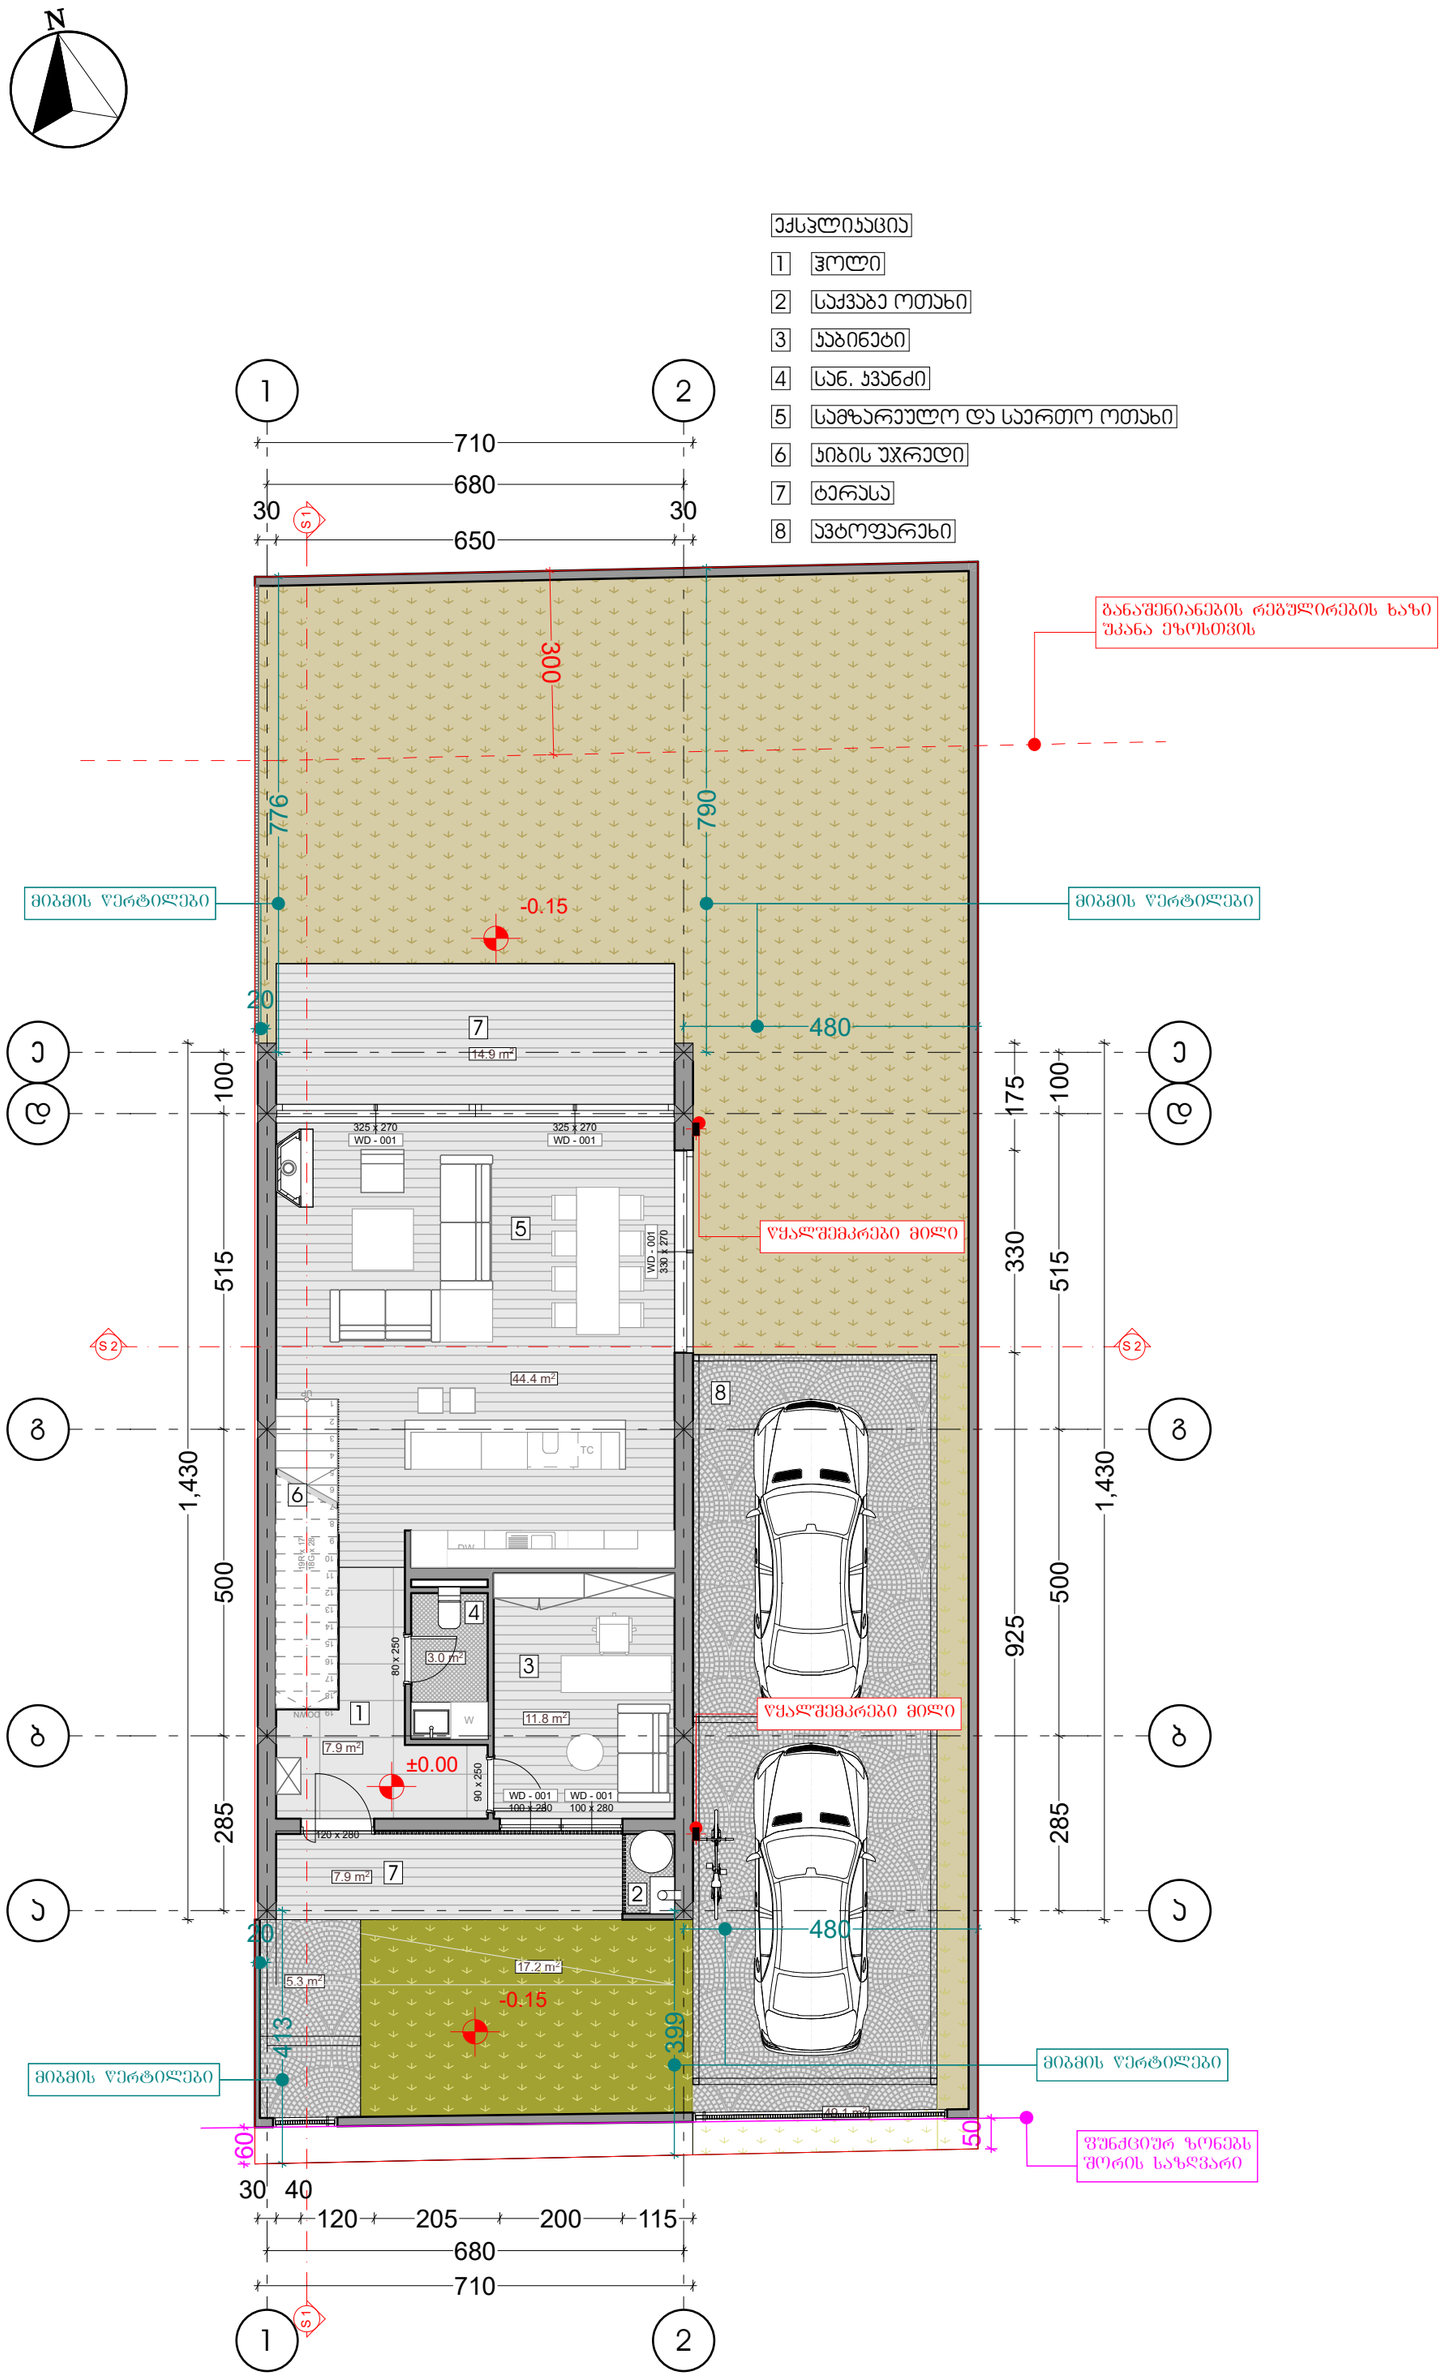

Amiran+Partners
architecture | space design

www.amiranandpartners.com

თბილისი
2021

პროექტის სახელწოდება

ინდივიდუალური ერთბინიანი საცხოვრებელი სახლის პროექტი

დამკვეთი:

- ამირან პატარქალაშვილი

მისამართი:

ქ. თბილისი, სოფელი დიღომი,
დიდი დიღომი, მარჯო პოლოს ქუჩა, **N** 7.
ს/კ 01.72.14.059.165

ფაილის
სახელწოდება

DIGHOMI N6.pla

პირობითი აღნიშვნები

- ქოლონა
- კედელი
- ±0.00 — სიმაღლის ნიშნული
- S 1 — ჭრილის ხაზი
- 1 — ღერძის ხაზი

შენიშვნები

1. ნახაზზე საპროექტო შენობის 0.00 ნიშნული შეესაბამისება აბსოლუტურ ნულს - 509.42
2. ნახაზზე ზომები მოცემულია სანტიმეტრებში
3. ნახაზის ყველა ცვლილება შეთანხმებული უნდა იყოს პროექტის ავტორთან

ნახაზის დასახელება:

გეგმა სართული 1

თანამდებობა	სახელი გვარი	ხელმოწერა
დირექტორი	ა.პატარქალაშვილი	AMIRAN
მთ.არქიტექტორი	ა.პატარქალაშვილი	AMIRAN
არქ.შემსრულებელი	ა.რატიანი	ა. ხუტი
არქ.შემსრულებელი	თ.სიჭინავა	

საიდენტიფიკაციო კოდი 406286380

თარიღი	ფორმატი	ფურცელი №
25/03/2021	მ. 1:100	

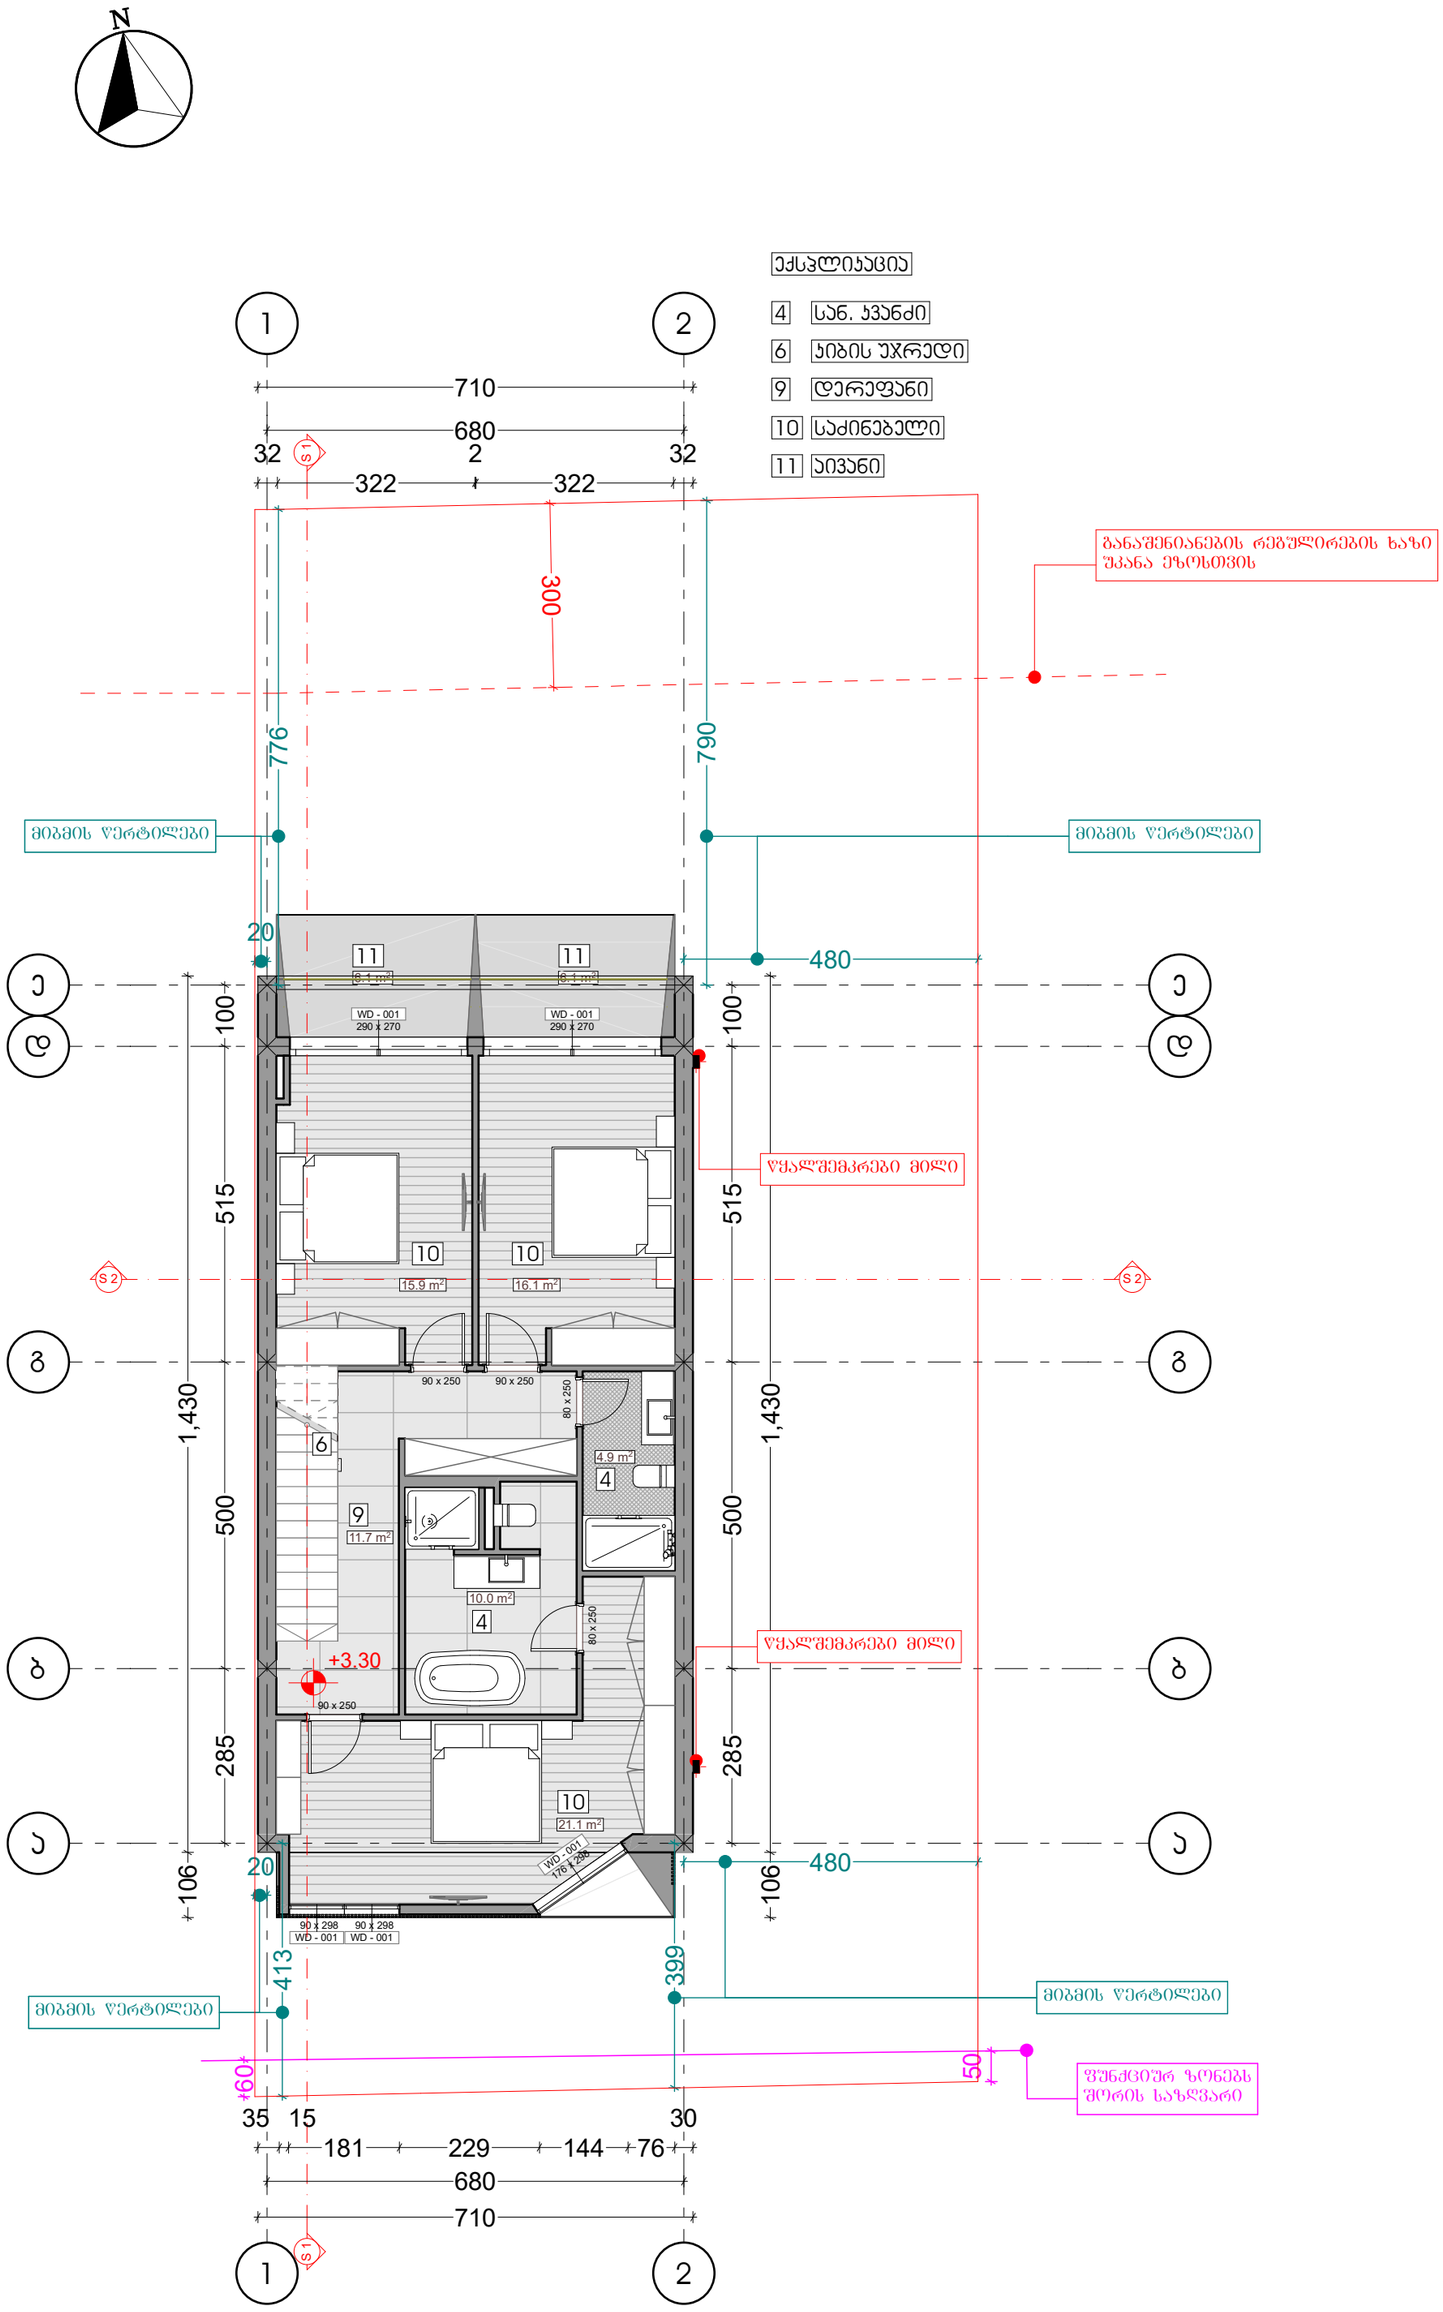

Amiran+Partners
architecture | space design

www.amiranandpartners.com

თბილისი
2021

პროექტის სახელწოდება

ინდივიდუალური ერთბინიანი საცხოვრებელი სახლის პროექტი

დამკვეთი:

- ამირან პატარქალაშვილი

მისამართი:

ქ. თბილისი, სოფელი დიღომი,
დიდი დიღომი, მარჯო პოლოს ქუჩა, **N** 7.
ს/კ 01.72.14.059.165

ფაილის
სახელწოდება

DIGHOMI N6.pla

პირობითი აღნიშვნები

- ქოლონა
- კედელი
- ±0.00 — სიმაღლის ნიშნული
- S 1 — ჭრილის ხაზი
- 1 — ღერძის ხაზი

შენიშვნები

1. ნახაზზე საპროექტო შენობის 0.00 ნიშნული შეესაბამისება აბსოლუტურ ნულს - 509.42
2. ნახაზზე ზომები მოცემულია სანტიმეტრებში
3. ნახაზის ყველა ცვლილება შეთანხმებული უნდა იყოს პროექტის ავტორთან

ნახაზის დასახელება:

გეგმა სართული 2

თანამდებობა	სახელი გვარი	ხელმოწერა
დირექტორი	ა.პატარქალაშვილი	AMIRAN
მთ.არქიტექტორი	ა.პატარქალაშვილი	AMIRAN
არქ.შემსრულებელი	ა.რატიანი	ა. რატიანი
არქ.შემსრულებელი	თ.სიჭინავა	თ. სიჭინავა

საიდენტიფიკაციო კოდი 406286380

თარიღი	ფორმატი	ფურცელი №
25/03/2021	მ. 1:100	

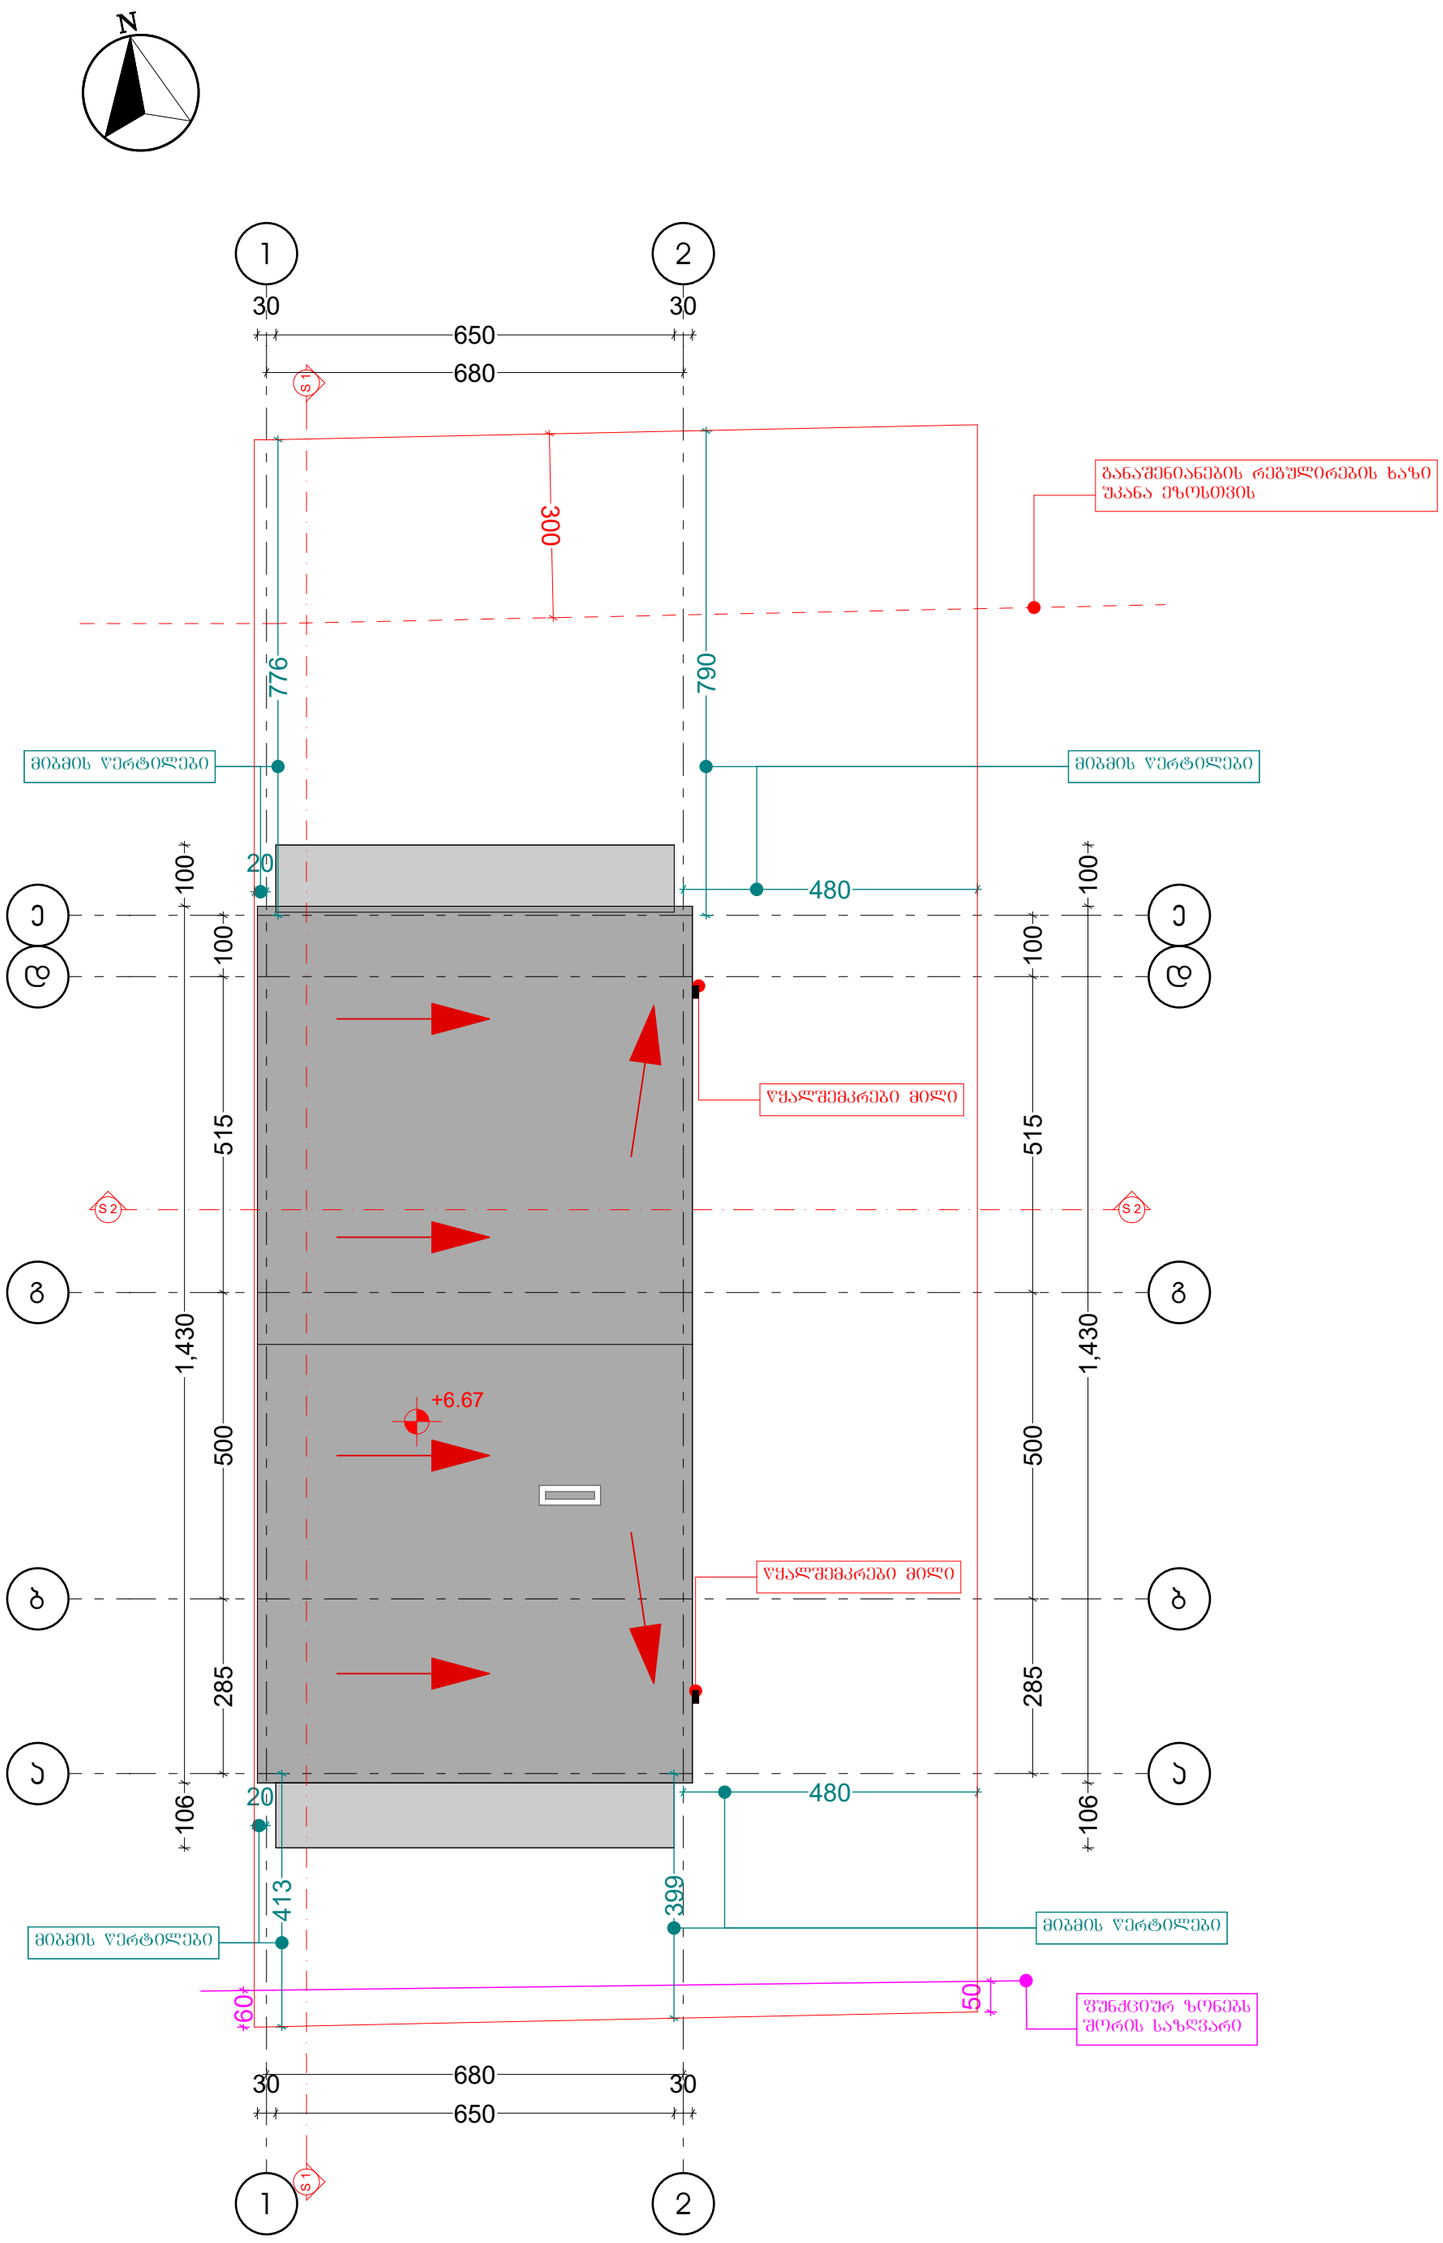

Amiran+Partners
architecture | space design

www.amiranandpartners.com

თბილისი
2021

პროექტის სახელწოდება

ინდივიდუალური ერთბინიანი საცხოვრებელი სახლის პროექტი

დამკვეთი:

- ამირან პატარქალაშვილი

მისამართი:

ქ. თბილისი, სოფელი დიღომი,
დიდი დიღომი, მარჯო ჰოლოს ქუჩა, **N** 7.
ს/კ 01.72.14.059.165

ფაილის
სახელწოდება

DIGHOMI N6.pla

პირობითი აღნიშვნები

- ქოლონა
- კედელი
- ±0.00 — სიმაღლის ნიშნული
- S1 — ჭრილის ხაზი
- 1 — ღერძის ხაზი

შენიშვნები

1. ნახაზზე საპროექტო შენობის 0.00 ნიშნული შეესაბამისება აბსოლუტურ ნულს - 509.42
2. ნახაზზე ზომები მოცემულია სანტიმეტრებში
3. ნახაზის ყველა ცვლილება შეთანხმებული უნდა იყოს პროექტის ავტორთან

ნახაზის დასახელება:

სახურავის გეგმა

თანამდებობა	სახელი გვარი	ხელმოწერა
დირექტორი	ა.პატარქალაშვილი	AMIRAN
მთ.არქიტექტორი	ა.პატარქალაშვილი	AMIRAN
არქ.შემსრულებელი	ა.რატიანი	ა. რატიანი
არქ.შემსრულებელი	თ.სიჭინავა	თ. სიჭინავა

საიდენტიფიკაციო კოდი 406286380

თარიღი	ფორმატი	ფურცელი №
25/03/2021	მ. 1:100	