gwp
მეტი ვიდრე უბრალოდ წყალი
MORE THAN JUST WATER

№ 0620-0474237 D 31 12 2020

ბატონ აკაკი ბლიაძეს
ელ.ფოსტა: bliadzeakaki@yahoo.com
ტელეფონი: 593 18 78 89/557 60 76 36

შპს ,,ჯორჯიან უოთერ ენდ ფაუერმა“ (შემდგომში ,,კომპანია“) განიხილა თქვენი განცხადება („კომპანიაში“ რეგისტრაციის #IN№20-0471639, თარიღი: 17/12/2020წ.) ქ. თბილისში, მდებარე მიწის ნაკვეთზე საკ. კოდი N01.12.08.036.162 მიწისქვეშა კომუნიკაციების ადგილმდებარეობის შესახებ.

გაცნობებთ, რომ მიწის ნაკვეთზე საკ. კოდი N01.12.08.036.162 შპს ,,ჯორჯიან უოთერ ენდ ფაუერის“ ბალანსზე რიცხული წყალსადენ-წყალარინების ქსელები არ გაედინება, ხოლო ნაკვეთის მიმდებარედ გაედინება წყალსადენის D=100 მმ-იანი და წყალარინების D=200 მმ-იანი ქსელები.

გასათვალისწინებელია, რომ წყალსადენ-წყალარინების ქსელებთან დაკავშირებით მოქმედებს კანონმდებლობით დადგენილი რეგულაციები, რომელთა შესრულებაც სავალდებულოა ყველა ფიზიკური და იურიდიული პირისთვის.

საქართველოს შრომის, ჯანმრთელობისა და სოციალური დაცვის მინისტრის 2001 წლის 16 აგვისტოს N297/ნ ბრძანებით დამტკიცებული „გარემოს ხარისხობრივი მდგომარეობის ნორმების“ დანართი 5-ის („წყალმომარაგების წყაროებისა და სასმელ-სამეურნეო დანიშნულების წყალსადენების სანიტარული დაცვის ზონები. სანიტარული წესები და ნორმები. სანწდან 2.1.4. 000 – 00“), სამშენებლო ნორმების და წესების (სანდაწ 2.04.02-84) და აგრეთვე, „კომპანიის“ ტექნიკური საბჭოს 2017 წლის 11 აგვისტოს გადაწყვეტილების (ოქმი N8) და ტექნიკური საბჭოს 2017 წლის 4 ოქტომბრის გადაწყვეტილების (ოქმი N12) თანახმად, წყალსადენ-კანალიზაციის მილებთან მიმართებაში დადგენილია სანიტარული უსაფრთხოების ზოლი, რომლის არეალი აითვლება წყალსადენ-წყალარინების ქსელებიდან ორივე მხარეს: თუ მშრალი გრუნტია - არანაკლებ 10 მ-ისა, როცა წყალსადენ-წყალარინების ქსელების დიამეტრი 1000 მმ-მდეა და არანაკლებ 20 მ-ისა, როცა წყალსადენ-წყალარინების ქსელების დიამეტრი 1000 მმ-ზე მეტია, ხოლო გრუნტის წყლების არსებობისას, არანაკლებ 50 მ-ისა, მილის დიამეტრის მიუხედავად. ზემოაღნიშნული ნორმების საფუძველზე, სანიტარული დაცვის ზოლებში იკრძალება ნაგავსაყრელების, საასენიზაციო მინდვრების, სასაფლაოების, ცხოველთა სამარხების, ავტოგასამართი (ბენზინგასამართი) სადგურების მოწყობა და ფუნქციონირება. სანიტარული დაცვის ზოლებში, აგრეთვე, იკრძალება

ნებისმიერი იმ სამრეწველო და სასოფლო-სამეურნეო საწარმოს მოწყობა და ფუნქციონირება, რომელმაც შესაძლებელია გააუარესოს ნიადაგისა და გრუნტის წყლების სანიტარული მდგომარეობა.

რაც შეეხება სამშენებლო ნორმებით და წესებით (სნდაწ II-89-80; სნდაწ 2.07.01-89) დადგენილ რეგულაციებს, მანძილი (დაშორება) ჰორიზონტალურად ქსელებიდან ნებისმიერ შენობა-ნაგებობებამდე უნდა იყოს: წყალსადენის და წნევიანი წყალარინების შემთხვევაში - არანაკლებ 5 მეტრი, ხოლო თვითდენითი წყალარინების შემთხვევაში - არანაკლებ 3 მეტრი. შესაბამისად, მოცემულ არეალში, წყალსადენის ქსელებიდან 5 მეტრამდე მანძილზე, ხოლო წყალარინების ქსელებიდან 3 მეტრამდე მანძილზე ნებისმიერი მშენებლობა დაუშვებელია.

აღნიშნული წყალსადენ-წყალარინების ქსელების გარშემო ტერიტორია ითვლება გაზრდილი რისკის ზონად, ამიტომ ,,კომპანიას" აუცილებლად მიაჩნია წყალამრიდი ჯებირისა და სადრენაჟე არხის მოწყობა შენობა-ნაგებობებისათვის, რათა ქსელების დაზიანების შემთხვევაში თავიდან იქნას აცილებული შესაძლო ზარალის რისკი.

ამავე გარემოების გათვალისწინებით კომპანია გამორიცხავს მიწისადენების ზონაში მრავალწლიანი ნარგავების დარგვას, ავტოსადგომების, სკვერების, ბავშვთა გასართობი მოედნების და კიდევ სხვა აქტიური საზოგადოებრივი სივრცეების მოწყობას.

თუ ფიზიკური/იურიდიული პირების მიერ არ იქნება დაცული ზემოაღნიშნული სანიტარული და სამშენებლო ნორმებისა და წესების მოთხოვნები, ისინი სრულად აგებენ პასუხს ამგვარი მოთხოვნების დარღვევის შედეგად დამდგარ ზიანზე, ხოლო მიწისქვეშა ქსელებზე მომხდარი ავარიის/დაზიანების შემთხვევაში, მათთვის მიყენებულ ზარალზე (ზიანზე) "კომპანია" იხსნის ყოველგვარ პასუხისმგებლობას. ფიზიკური/იურიდიული პირების მიერ ზემოაღნიშნული სანიტარული და სამშენებლო ნორმებისა და წესების მოთხოვნების დარღვევის შემთხვევაში, "კომპანია" იტოვებს უფლებას, მიმართოს ქ. თბილისის მუნიციპალიტეტის მერიის მუნიციპალურ ინსპექციას მშენებლობის აკრძალვის/შეჩერების მოთხოვნით.

ამასთანავე, ,,კომპანია" გაცნობებთ, რომ განცხადებაში მითითებულ მიწის ნაკვეთზე შესაძლებელია გადიოდეს, სხვა, მესამე პირთა კერძო საკუთრებაში/მფლობელობაში არსებული წყალსადენ-წყალარინების ქსელები, რომელთა შესახებ კომპანია ინფორმაციას არ ფლობს.

პატივისცემით,

გიორგი სვანიშვილი
კომერციული დირექტორი

შემსრულებელი: გ. მურღულია; ჯ. ჩაჩხალია
ტელეფონი: 293 11 11 (2102); jchachkhalia@yahoo.com

25/12/20წ. № 1/17/896/ლ.ნ

შ.პ.ს ,,სხივი+''-ის
დირექტორს
ბატონ დათო ბოლქვაძეს
ქ. თბილისი, ქავთარაძის ქუჩა N 25,
კორპუსი 1, ბინა N86
ტელ.: 557 60 76 36
ელ. ფოსტა: ltdsxivi@mail.ru

მოგესალმებით ბატონო დათო,

თქვენი 16/12/2020 წლის წერილის პასუხად გაცნობებთ, რომ თქვენ მიერ მითითებულ მისამართზე ქ. თბილისი თ. ერისთავის ჩიხი ნაკვ 36/131 ს/კ 01.12.08.036.162-ის გადის შპს ,,ახალი ქსელების" ხაზოვანი ნაგეობა იხ. ნახაზი.

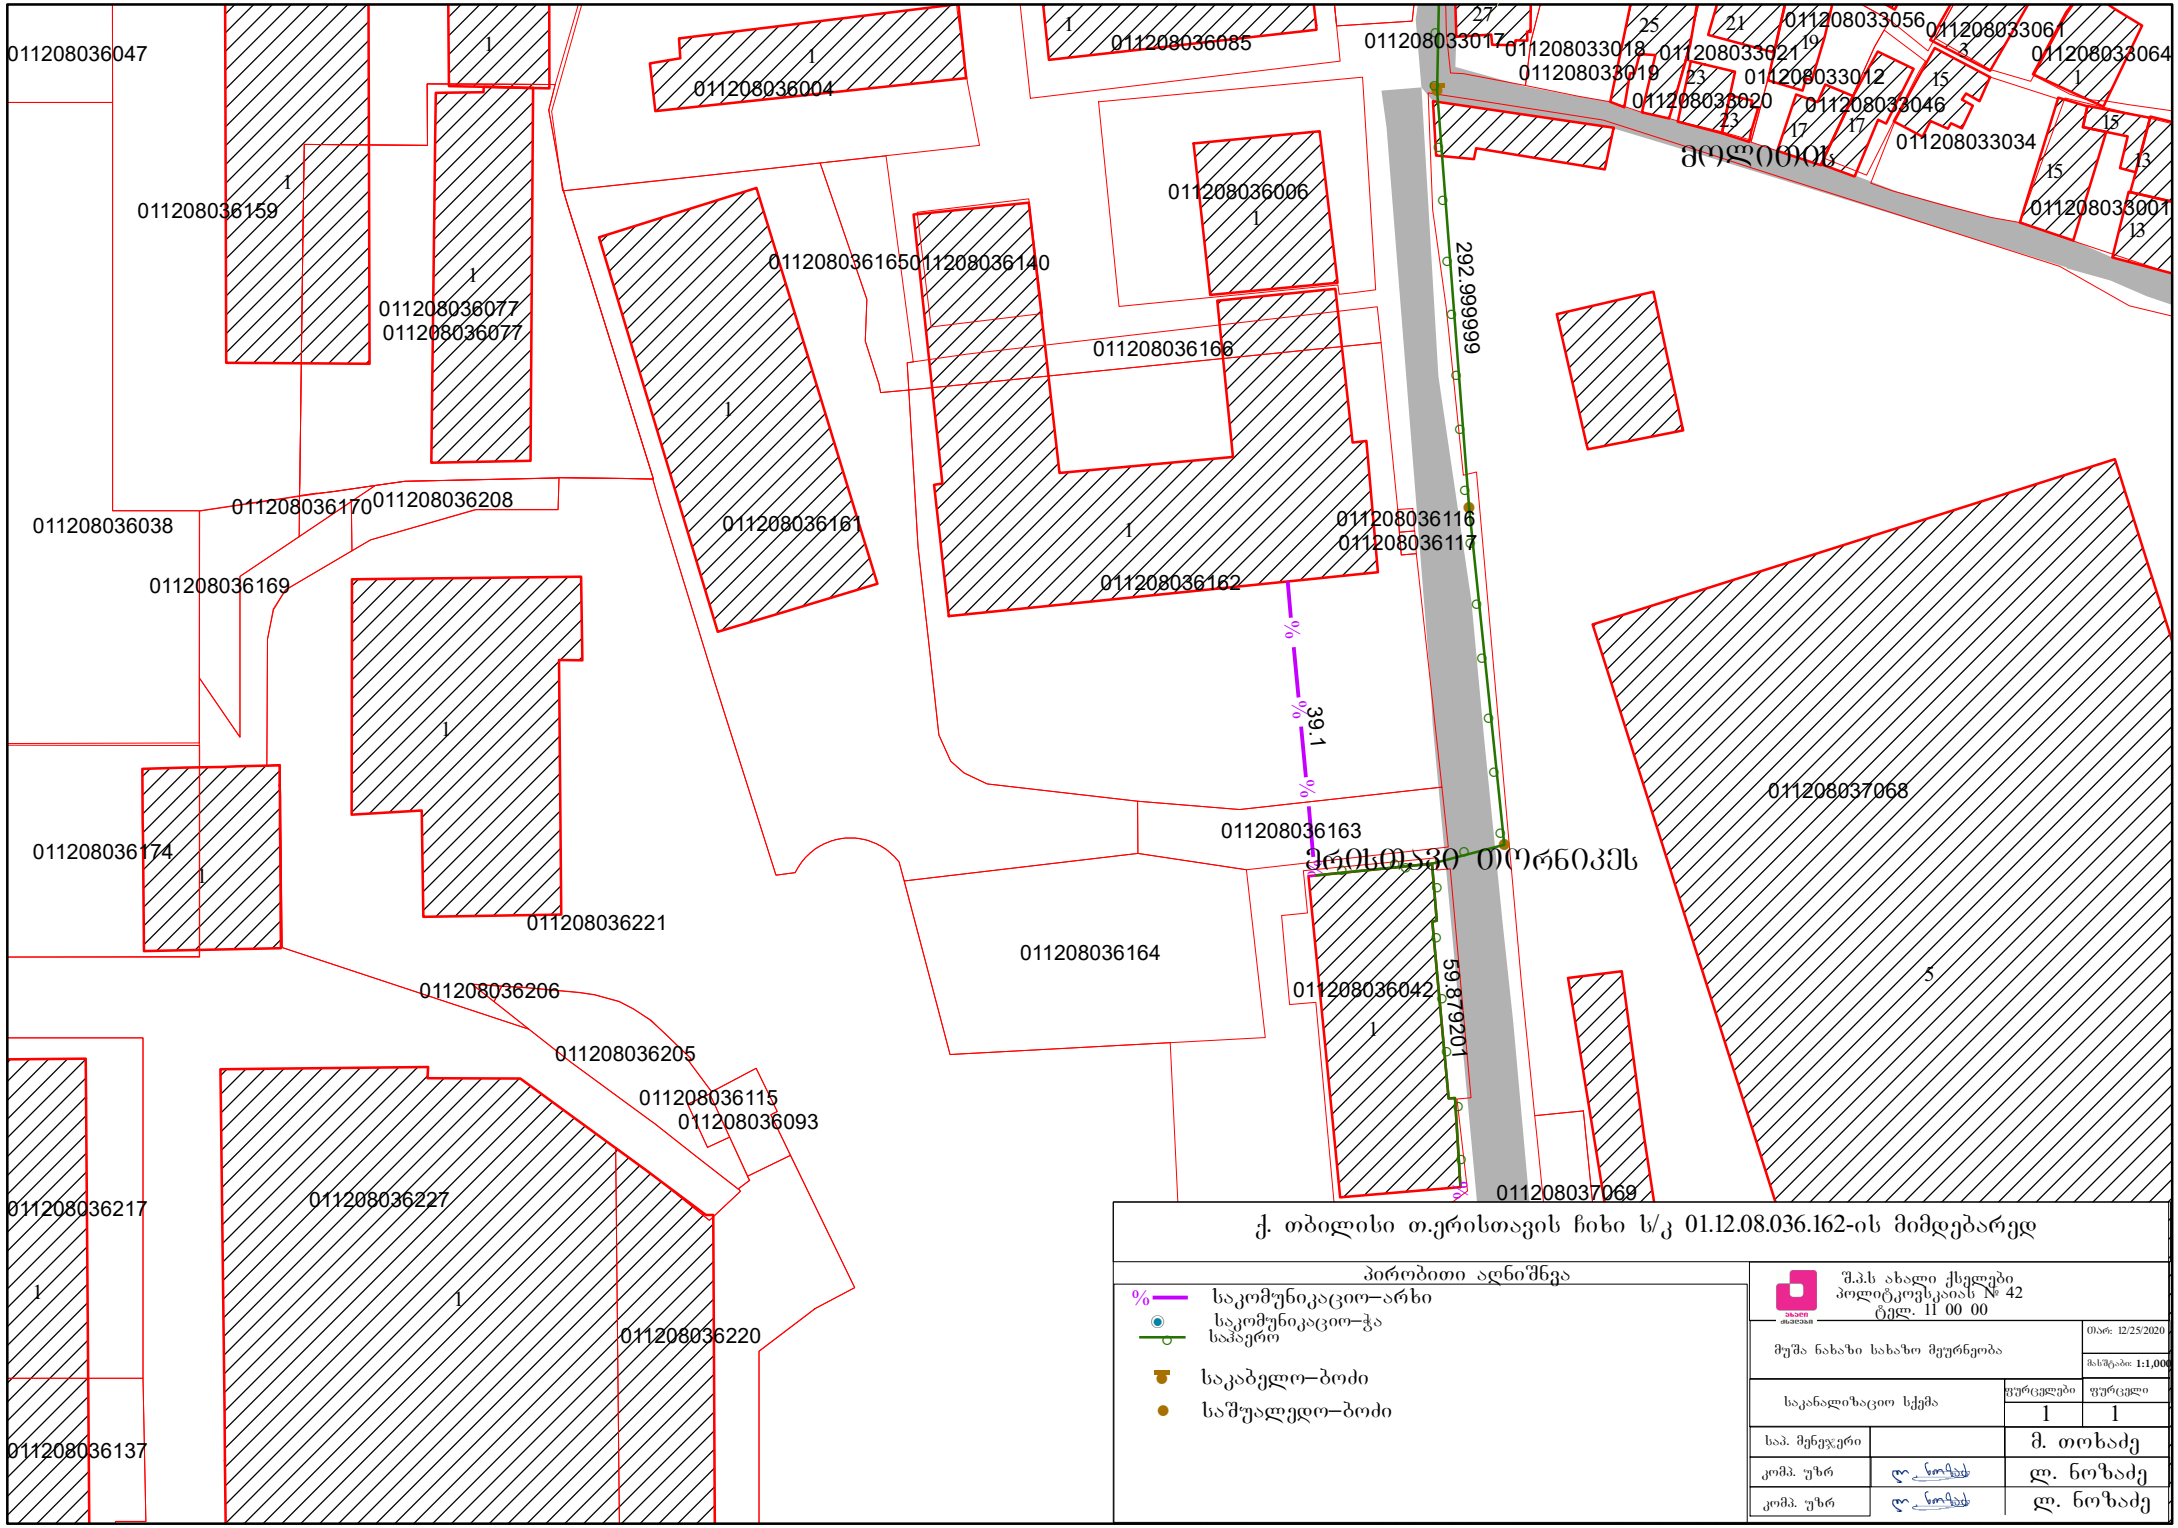
შ.პ.ს „ახალი ქსელები'' არ არის წინააღმდეგი სამუშაოების ჩატარების იმ პირობით, რომ სამუშაოები ჩატარდება ტექნიკური ნორმებისა და უსაფრთხოების ტექნიკის დაცვით.

სამუშაოების დაწყების წინ გთხოვთ გამოიძახოთ ჩვენი წარმომადგენელი. სამუშაოების მსვლელობის დროს ჩვენი საკუთრების ნებისმიერი დაზიანების შემთხვევაში, ზიანის ანაზღაურებაზე ვალდებულება გეკისრებათ თქვენ, მიუხედავათ ბრალეულობისა.

ტელ.: 11 00 00

დანართი: 1. ნახაზი 1 (ერთ). (დანართი #1)

პატივისცემით,
დირექტორი /ნ. შარაშენიძე /


011208036047
011208036159
011208036077
011208036077
011208036085
011208036004
011208036006
011208036140
011208036166
011208036038
011208036170
011208036208
011208036169
011208036161
011208036162
011208036116
011208036117
011208036163
011208036174
011208036221
011208036164
011208036042
011208036206
011208036205
011208036115
011208036093
011208036217
011208036227
011208036220
011208036137
011208037068
011208037069
011208033017
011208033018
011208033019
011208033020
011208033021
011208033012
011208033046
011208033056
011208033061
011208033064
011208033034
011208033001
292.999999
39.1
59.879201
მთლიანობა
ქ. თბილისი თ.ერისთავის ჩიხი ს/კ 01.12.08.036.162-ის მიმდებარედ
პირობითი აღნიშვნა
საკომუნიკაციო–არხი
საკომუნიკაციო–ჭა
საჰაერო
საკაბელო–ბოძი
საშუალედო–ბოძი
შ.პ.ს ახალი ქსელები
პოლიტკოვსკაიას № 42
ტელ. 11 00 00
მუშა ნახაზი სახაზო მეურნეობა
თარ: 12/25/2020
მასშტაბი: 1:1,000
საკანალიზაციო სქემა
ფურცლები 1
ფურცელი 1
სად. მენეჯერი მ. თოხაძე
კომპ. უზრ ლ. ნოზაძე
კომპ. უზრ ლ. ნოზაძე

მიცკევიჩის ქ. №18ა, თბილისი 0194, საქართველო
+995 (32) 237 64 93; info@te.ge; www.te.ge

№ 01-13-76048-20
23-12-2020

შპს „სხივის“ დირექტორს
ბატონ დათო ბოლქვაძეს

ბატონო დათო,

თქვენი მიმდინარე წლის 17 დეკემბრის №01-13-76048-20 განცხადების პასუხად, რომელიც ეხება ქ. თბილისი, თ. ერისთავის ჩიხში მდებარე ნაკვეთზე (საკ. კოდი №01.12.08.036.162) დაგეგმილ სამშენებლო სამუშაოებს გაცნობებთ, რომ აღნიშნულ საკადასტრო ერთეულზე განთავსებულია შპს „თბილისი ენერჯის“ მოქმედი D=76 მმ-იანი და წითელი ხაზების მიჯნაზე მოქმედი D=50 მმ-იანი მიწისზედა დაბალი წნევის გაზსადენები.

ჩვენ თანახმა ვართ განახორციელოთ დაგეგმილი მშენებლობა, თუ აღნიშნულ მილსადენებთან მიმართებაში დაცული იქნება ტექნიკური რეგლამენტით გათვალისწინებული პირობები კერძოდ: მშენებლობის შედეგად არ უნდა შეიზღუდოს გაზსადენის გეგმიური ტექნიკური მონიტორინგის პროცესი და საჭიროების შემთხვევაში მისი შესაბამისი მომსახურების შესაძლებლობა, ხოლო სამუშაოების წარმოებისას არ უნდა მოხდეს მილსადენის დაზიანება.

წარმოგიდგენთ აღნიშნულ ტერიტორიაზე გაზსადენების განლაგების სქემატურ ნახაზს.

დანართი: სქემატური ნახაზი-1 ფურცელი.

პატივისცემით,

გიგლა თამაზაშვილი
დირექტორი ტექნიკურ საკითხებში


1:500
D=50
D=76
01.12.08.036.162
D=76
ჩ
დ
ა
ს
პირობითი აღნიშვნები
შპს "თბილისი ენერჯის" მფლობელობაში არსებული მიწისზედა გაზსადენი
მიწის ნაკვეთი ს/კ 01.12.08.036.162
თბილისი ენერჯი
TBILISI ENERGY

საქართველო, თბილისი 0119, ვანის ქ.3
ტელ: +995 (32) 277 99 99
www.telasi.ge

Номер: 1224/089/20
Дата: 24/12/2020

მოქ. აკაკი ბლიაძეს

თქვენი 18.12.20120წ. #1218/788/20 განცხადების პასუხად გაცნობებთ, რომ მითითებულ მისამართზე მიწის ნაკვეთს (ს.კ.01.12.08.036.162) კვეთს სს „თელასის" კუთვნილი საკაბელო ელ.გადამცემი ხაზი.

საქართველოს მთავრობის 2013 წლის 24 დეკემბერის #366 დადგენილების „ელექტრული ქსელების ხაზობრივი ნაგებობების დაცვის წესისა და მათი დაცვის ზონების დადგენის შესახებ (მუხლი 3, პუნქტი ბ) თანახმად საკაბელო ელექტროგადამცემი ხაზებისათვის დაცული უნდა იყოს შემდეგი ნორმები :

ბ.ა) მიწისქვეშა საკაბელო ელექტროგადამცემი ხაზის გასწვრივ მიწის ნაკვეთი, შემოსაზღვრული ვერტიკალური სიბრტყეებით, რომლებიც ხაზის ორივე მხარეს განაპირა კაბელებიდან დაშორებულია შემდეგი მანძილით:

ბ.ა.ა) 1 კვ-ის ზევით - 1 მეტრი ორივე მხრიდან;

ბ.ა.ბ) 1 კვ-მდე - 1 მეტრი ორივე მხრიდან; თუ საკაბელო ელექტროგადამცემი ხაზი გადის დასახლებათა ტროტუარების ქვეშ, მაშინ - 0,6 მეტრი შენობა-ნაგებობის მხარეს და 1 მეტრი ქუჩის სავალი ნაწილის მხარეს;

ასევე ნაკვეთს (ს.კ.01.12.08.036.162) კვეთს სს „თელასის" კუთვნილი 0,4კვ-ის საჰაერო ელ.გადამცემი ხაზი.

მანძილი 0,4კვ–იან სადენებსა და საცხოვრებელი შენობების უკიდურესად გამოშვერილ წერტილამდე ჰორიზონტალში უნდა შეადგენდეს:

აივნებამდე, ტერასებამდე, ფანჯრებამდე – არანაკლებ 1.5 მ.

შენობის ყრუ კედლებამდე და ნაგებობებამდე – არანაკლებ 1 მ.(ელ. დანადგართა მოწყობის წესები ПУЭ თავი 2.4, პუნქტი 2.4.58).

მანძილი 0,4კვ–იან თვითმზიდ იზოლირებულ სადენებსა და საცხოვრებელი შენობების უკიდურესად გამოშვერილ წერტილამდე ჰორიზონტალში უნდა შეადგენდეს:

აივნებამდე, ტერასებამდე, ფანჯრებამდე – არანაკლებ 1 მ.

შენობის ყრუ კედლებამდე და ნაგებობებამდე – არანაკლებ 0,2 მ.(ელ. დანადგართა მოწყობის წესები ПУЭ თავი 2.4, პუნქტი 2.4.57).

სს „თელასი" არ არის წინააღმდეგი აწარმოოთ მშენებლობა, თუ დაცული იქნება ზემოთ აღნიშნული ნორმები.

სს „თელასის“ გენერალური
დირექტორი ს. კობცევი

შემს.შრომის დაცვისა და სახ. უსაფრთხოების
განყ. უფროსი მ. ჩიღუნაძე
ტელ. 2 77 99 99 1(7959)

№ 6187/24-8 "29" 12 2020

შპს „სხივი+“-ის დირექტორს
ბატონ დათო ბოლქვაძეს
ქ. თბილისი, ქავთარაძის 25, კორპ. 1, ბ-86

ტელ: 557607636

ბატონო დათო,

თქვენგან შემოსული წერილი (8-9482 – 16/12/2020)-ს პასუხად გაცნობებთ, რომ ქ. თბილისში, თორნიკე ერისთავის ჩიხი, მიწის ნაკვეთზე ს. კოდით 01.12.08.036.162 არ გადის სს „სილქნეტის“ კომუნიკაციები. გადის მიმდებარედ.

იმ შემთხვევაში, თუ აღნიშნულ ნაკვეთზე სამუშაოების წარმოებისას აღმოჩნდება სს „სილქნეტის“ კუთვნილი ნებისმიერი სახის კომუნიკაცია, განმცხადებელი(სამუშაოების მწარმოებელი) ვალდებულია:

დაუყოვნებლივ შეაჩეროს სამუშაოები;

აღნიშნული ფაქტი შეატყობინოს სს “სილქნეტის“ წარმომადგენელს ელექტრონული ფოსტის(Info.Center@silknet.com) ან ოპერატიული სამსახურის ნომრებზე: 2950029 ან 2932740.

წარმოადგინოს სამუშაოების ამსახველი პროექტი სს „სილქნეტში“ შეთანხმების მისაღებად.

პატივისცემით

ტექნიკური განვითარების და დაგეგმარების
დეპარტამენტის უფროსი
ასტამურ აჩბა