სარდაფის სართულის გეგმა

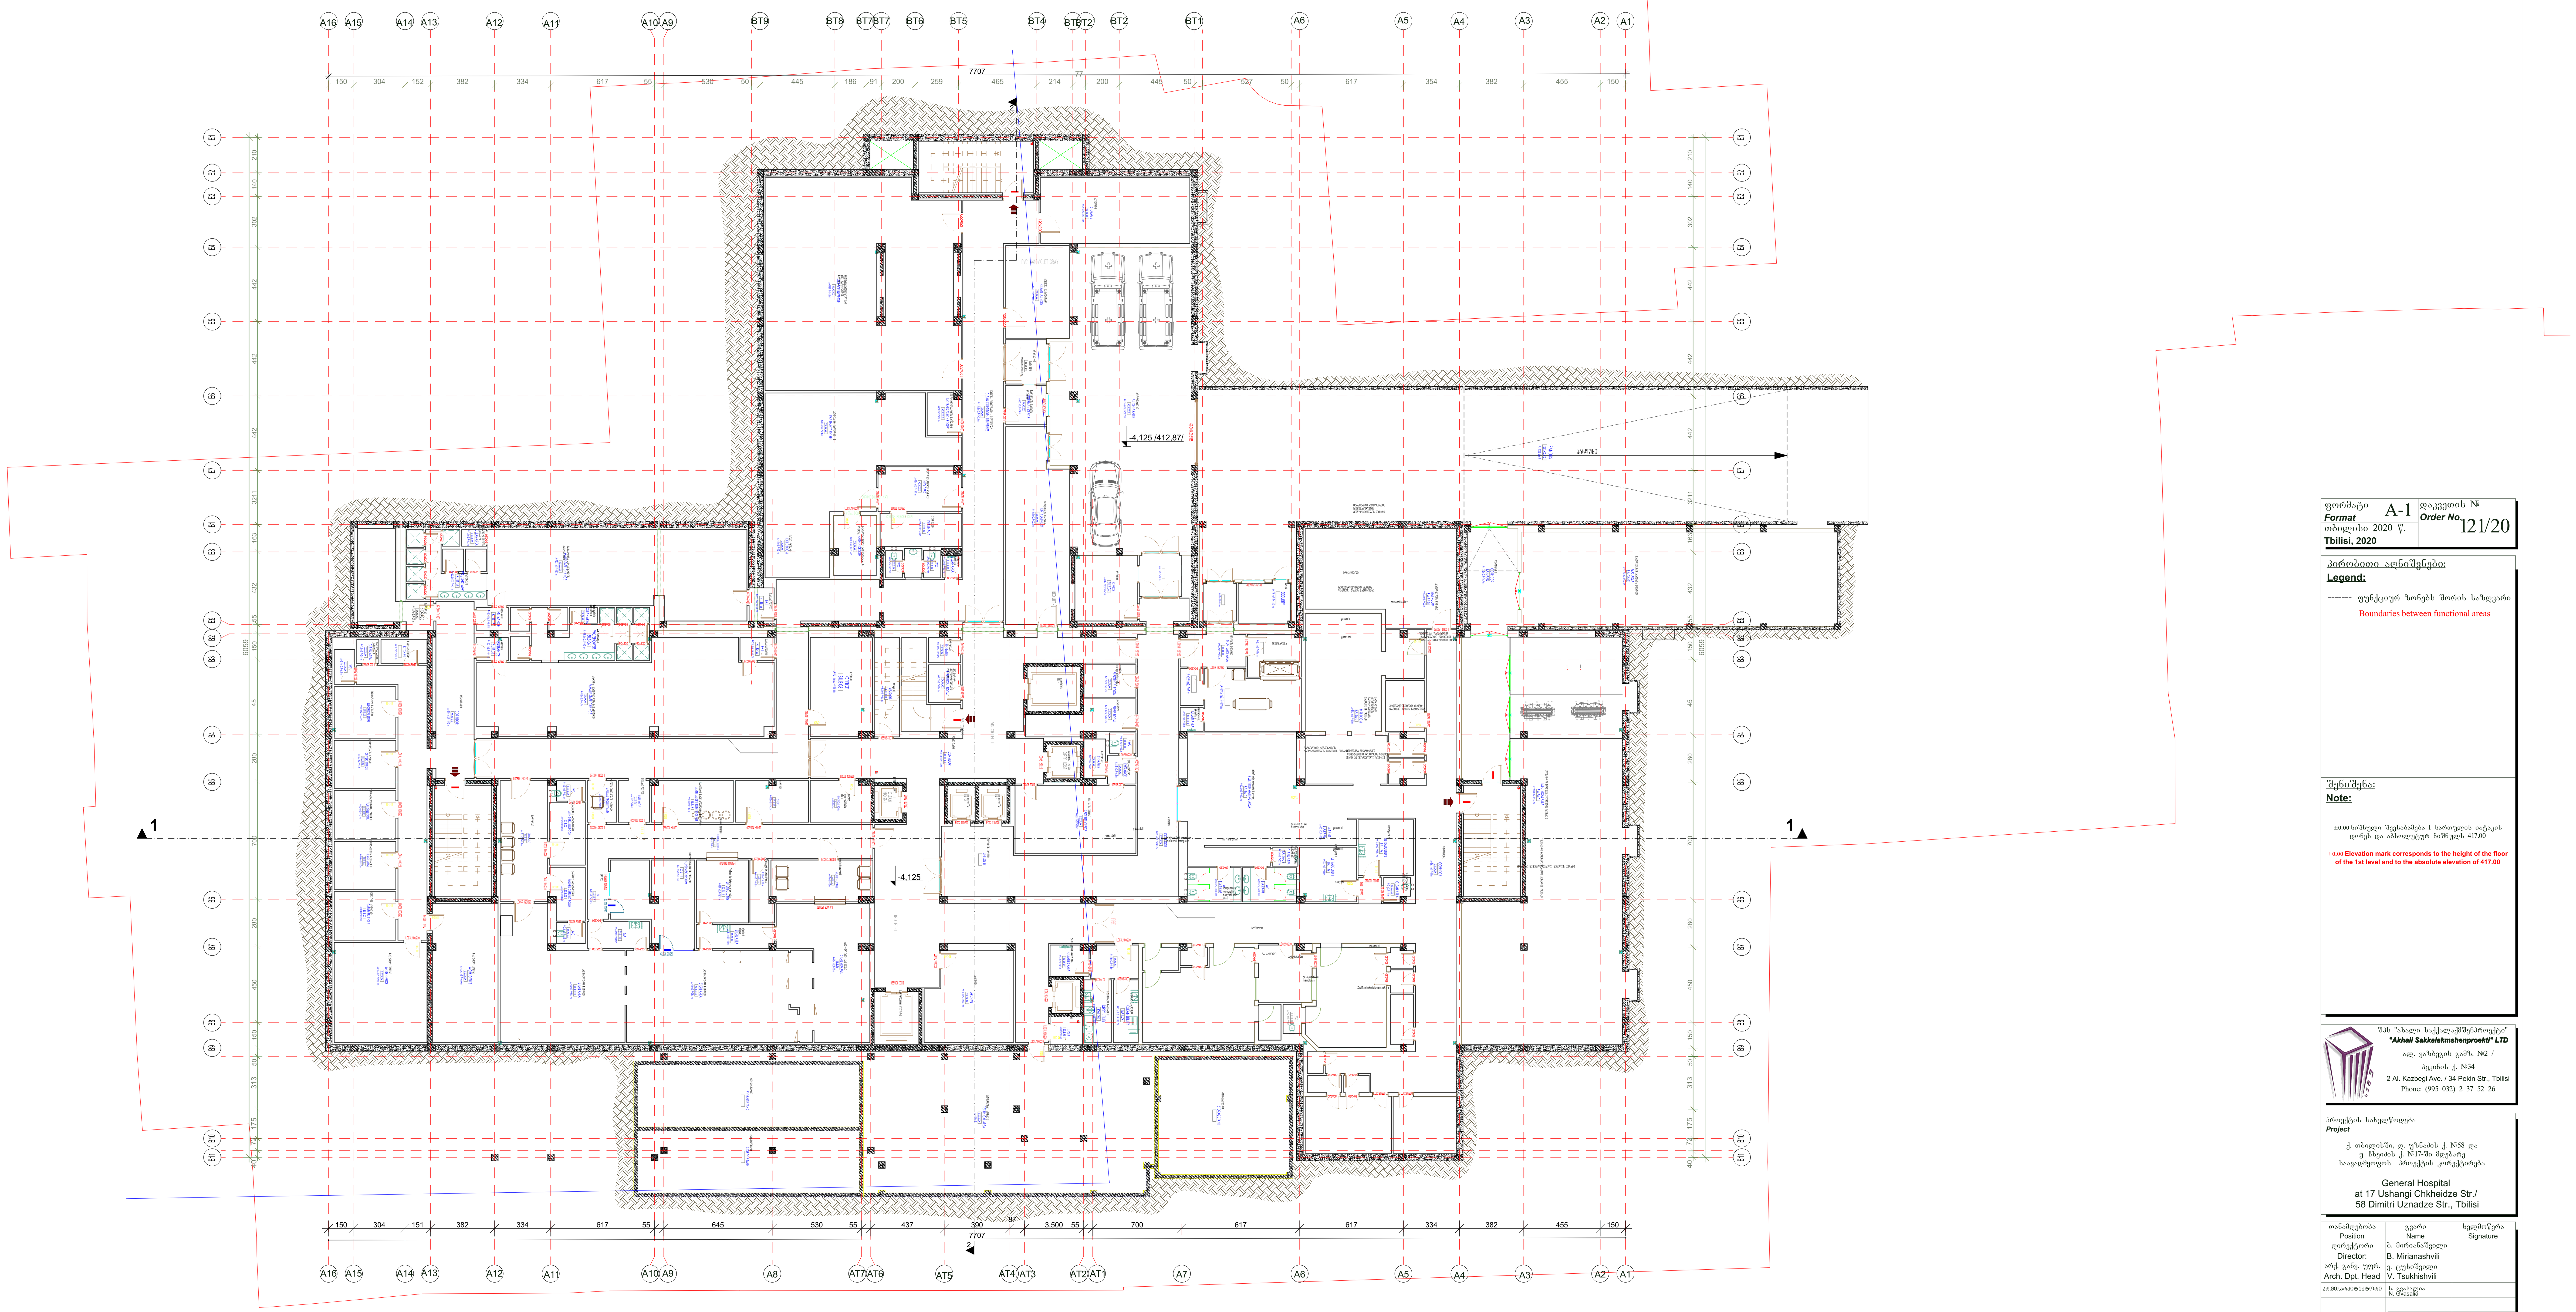

ფორმატი *Format* A-1	დაკვეთის № *Order No.*	121/20
თბილისი 2020 წ. **Tbilisi, 2020**		

__პირობითი აღნიშვნები:__
__**Legend:**__

------- ფუნქციურ ზონებს შორის საზღვარი
Boundaries between functional areas

__შენიშვნა:__
__**Note:**__

±0.00 ნიშნული შეესაბამება I სართულის იატაკის დონეს და აბსოლუტურ ნიშნულს 417.00

±0.00 Elevation mark corresponds to the height of the floor of the 1st level and to the absolute elevation of 417.00

შპს "ახალი საქალაქმშენპროექტი"
"Akhali Sakkalakmshenproekti" LTD
ალ. ყაზბეგის გამზ. №2 / პეკინის ქ. №34
2 Al. Kazbegi Ave. / 34 Pekin Str., Tbilisi
Phone: (995 032) 2 37 52 26

პროექტის სახელწოდება
Project

ქ. თბილისში, დ. უზნაძის ქ. №58 და უ. ჩხეიძის ქ. №17-ში მდებარე საავადმყოფოს პროექტის კორექტირება

General Hospital
at 17 Ushangi Chkheidze Str./
58 Dimitri Uznadze Str., Tbilisi

თანამდებობა Position	გვარი Name	ხელმოწერა Signature
დირექტორი Director:	ბ. მირიანაშვილი B. Mirianashvili	
არქ. განყ. უფრ. Arch. Dpt. Head	ვ. ცუხიშვილი V. Tsukhishvili	
პრ.მთ.არქიტექტორი	ნ. გვასალია N. Gvasalia	

დასახელება	მასშტაბი Scale
სარდაფის სართულის გეგმა	1:200

სტადია *Design Stage*	ფურცელი *Dwg No.*	სულ ფურც. *Of*
პ / Dr.D	A-12	26

I სართულის გეგმა
First Floor



ფორმატი *Format* A-1	დაკვეთის № *Order No.* 121/20
თბილისი 2020 წ. **Tbilisi, 2020**	

პირობითი აღნიშვნები:
Legend:

------- ფუნქციურ ზონებს შორის საზღვარი
Boundaries between functional areas

შენიშვნა:
Note:

±0.00 ნიშნული შეესაბამება I სართულის იატაკის დონეს და აბსოლუტურ ნიშნულს 417.00

±0.00 Elevation mark corresponds to the height of the floor of the 1st level and to the absolute elevation of 417.00

შპს "ახალი საქალაქმშენპროექტი"
"Akhali Sakkalakmshenproekti" LTD
ალ. ყაზბეგის გამზ. №2 / პეკინის ქ. №34
2 Al. Kazbegi Ave. / 34 Pekin Str., Tbilisi
Phone: (995 032) 2 37 52 26

პროექტის სახელწოდება
Project

ქ. თბილისში, დ. უზნაძის ქ. №58 და უ. ჩხეიძის ქ. №17-ში მდებარე საავადმყოფოს პროექტის კორექტირება

General Hospital
at 17 Ushangi Chkheidze Str./
58 Dimitri Uznadze Str., Tbilisi

თანამდებობა Position	გვარი Name	ხელმოწერა Signature
დირექტორი Director:	ბ. მირიანაშვილი B. Mirianashvili	
არქ. განყ. უფრ. Arch. Dpt. Head	ვ. ცუხიშვილი V. Tsukhishvili	
პრ.მთ.არქიტექტორი	ნ. გვასალია N. Gvasalia	

დასახელება	მასშტაბი Scale
I სართულის გეგმა First Floor	1:200

სტადია *Design Stage*	ფურცელი *Dwg No.*	სულ ფურც. *Of*
პ / Dr.D	A-13	26

განაშენიანების კოეფიციენტის კ1-ის საანგარიშო ფართობი - 3963,88მ²

სპეც.ზ-1 -სთვის - 2154,6 მ² კ1=0,68

სზ-6 -სთვის - 1809,18მ² კ1= 0,31

Design area falling under the land development intensity ratio
For Special Area 1 -2154,6m²
For Residential Area 6 - 1809,18 m²

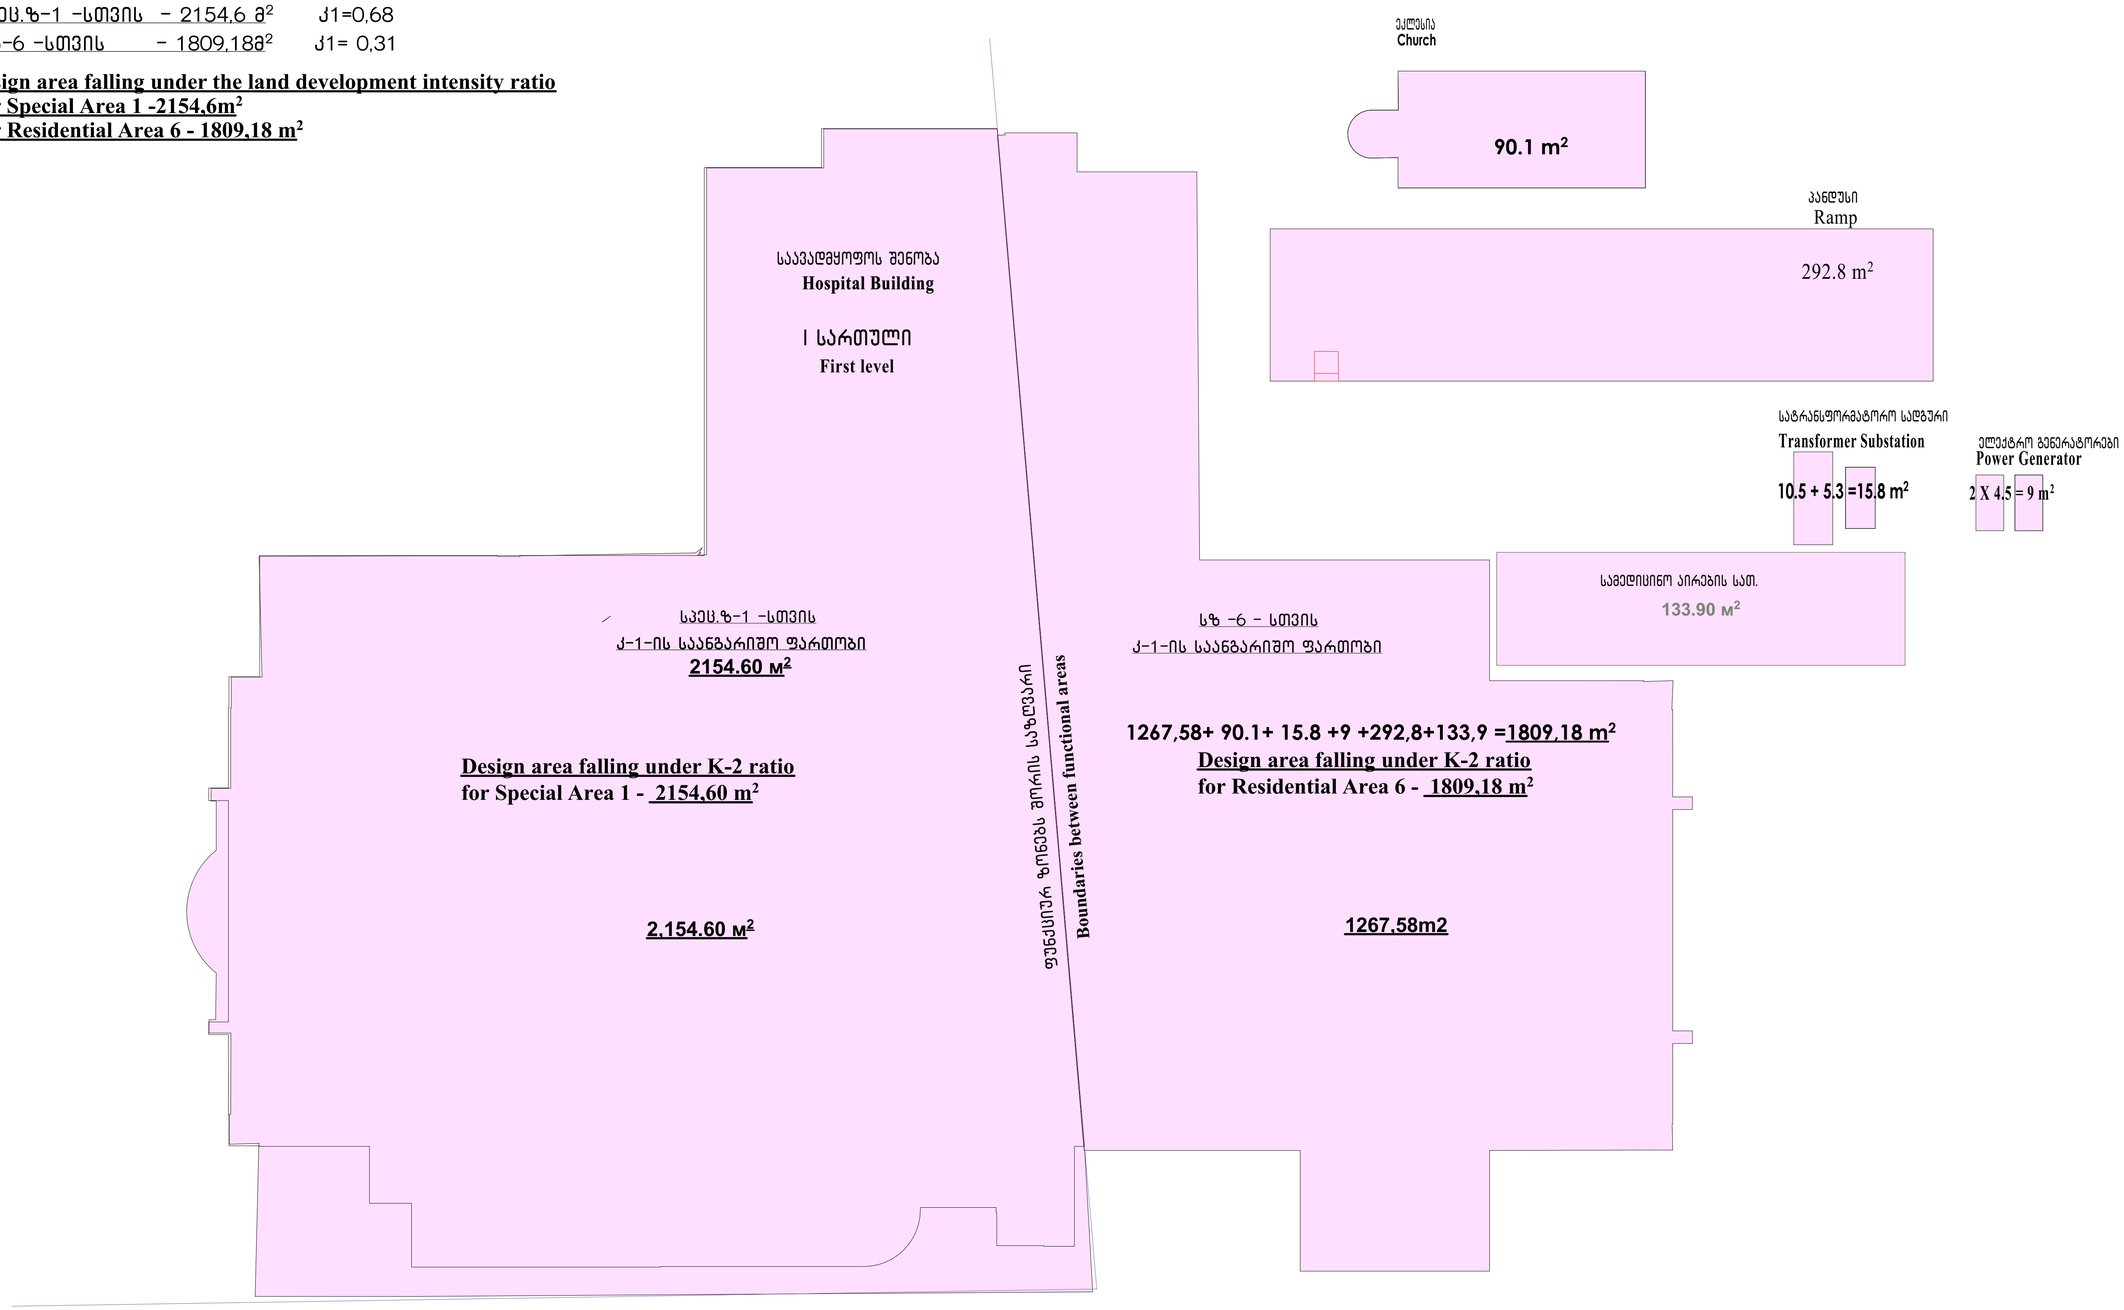

განაშენიანების ინტენსივობის კოეფიციენტის საანგარიშო ფართობი – 17277.73 მ²

სპეც.ზ-1 -სთვის – 10302.35 მ² კ-2 =3,26

სზ-6 -სთვის – 6975.38 მ² კ-2 =1,23

Design area falling under the land development intensity ratio
For Special Area 1 - 10302,35 m²
For Residential Area 6 - 6975,38 m²

საავადმყოფოს შენობა
Hospital Building

I სართული
First level

ეკლესია
Church

ეკლესია
Church

90.1 m²

საგრანსფორმატორო სადგური
Transformer Substation

10.5 + 5.3 =15.8 m²

სპეც.ზ-1 -სთვის
კ-2-ის საანგარიშო ფართობი
2050,87m²

Design area falling under K-2 ratio
for Special Area 1 - 2050,87 m²

2050,87m2

ფუნქციურ ზონებს შორის საზღვარი
Boundaries between functional areas

სზ -6 - სთვის
კ-2-ის საანგარიშო ფართობი

1267,58+ 90.1+ 15.8 +9 =1382,48 m²

Design area falling under K-2 ratio
for Residential Area 6 - 1382,48 m²

1267,58m2

ელექტრო გენერატორები
Power Generator

2 X 4,5 = 9 m²

საგვდისინო აირების სადგური
Medical Gas Station

57.2 m²

საავადმყოფოს შენობა
Hospital Building

II სართული
Second level

სპეც.ზ-1 -სთვის
კ-2-ის საანგარიშო ფართობი
1811.8 m²

Design area falling under K-2 ratio
for Special Area 1 - 1811.8 m²

1811.8

ფუნქციურ ზონებს შორის საზღვარი
Boundaries between functional areas

სზ -6 - სთვის
კ-2-ის საანგარიშო ფართობი
1255.5 m²

Design area falling under K-2 ratio
for Residential Area 6 - 1255.5 m²

1255.5 m²

II სართულის გეგმა
Second Floor



ფორმატი **Format** A-1	დაკვეთის № **Order No.** 121/20
თბილისი 2020 წ. **Tbilisi, 2020**	

პირობითი აღნიშვნები:
Legend:

------- ფუნქციურ ზონებს შორის საზღვარი
Boundaries between functional areas

შენიშვნა:
Note:

±0.00 ნიშნული შეესაბამება I სართულის იატაკის დონეს და აბსოლუტურ ნიშნულს 417.00

±0.00 Elevation mark corresponds to the height of the floor of the 1st level and to the absolute elevation of 417.00

შპს "ახალი საქქალაქმშენპროექტი"
"Akhali Sakkalakmshenproekti" LTD
ალ. ყაზბეგის გამზ. №2 / პეკინის ქ. №34
2 Al. Kazbegi Ave. / 34 Pekin Str., Tbilisi
Phone: (995 032) 2 37 52 26

პროექტის სახელწოდება
Project

ქ. თბილისში, დ. უზნაძის ქ. №58 და უ. ჩხეიძის ქ. №17-ში მდებარე საავადმყოფოს პროექტის კორექტირება

General Hospital
at 17 Ushangi Chkheidze Str./
58 Dimitri Uznadze Str., Tbilisi

თანამდებობა Position	გვარი Name	ხელმოწერა Signature
დირექტორი Director:	ბ. მირიანაშვილი B. Mirianashvili	
არქ. განყ. უფრ. Arch. Dpt. Head	ვ. ცუხიშვილი V. Tsukhishvili	
პრ.მთ.არქიტექტორი	ნ. გვასალია N. Gvasalia	

დასახელება	მასშტაბი Scale
II სართულის გეგმა Second Floor	1:200

სტადია *Design Stage*	ფურცელი *Dwg No.*	სულ ფურც. *Of*
პ / Dr.D	A-14	26

III სართულის გეგმა

Third Floor



ფორმატი A-1
Format
თბილისი 2020 წ.
Tbilisi, 2020

პროექტის №
Order No.
121/20

პირობითი აღნიშვნები
Legend:

------- ფუნქციურ ზონებს შორის საზღვარი
Boundaries between functional areas

შენიშვნა:
Note:

±0.00 ნიშნული შეესაბამება I სართულის იატაკის დონეს და აბსოლუტურ ნიშნულს 417.00

±0.00 **Elevation mark corresponds to the height of the floor of the 1st level and to the absolute elevation of 417.00**

შპს "ახალი საქსაქართველოხელმწიფო"
"Akhali Sakakhalmokvaokhelmtsifo" LTD
ალ. ყაზბეგის გამზ. N2 /
პეკინის ქ. N34
2 Al. Kazbegi Ave. / 34 Pekin Str., Tbilisi
Phone: (995 032) 2 37 52 26

პროექტის საკვლევარეალი
Project

ქ. თბილისში, ფ. უშანგის ქ. N58 და
ე. ჩიქოძის ქ. N17-ში მდებარე
საავადმყოფოს პროექტის კორექტირება

General Hospital
at 17 Ushangi Chkheidze Str./
58 Dimitri Uznadze Str., Tbilisi

თანამდებობა Position	ვინ Name	ხელმოწერა Signature
დირექტორი Director.	ბ. მირიანაშვილი B. Mirianashvili	
არქ. განყ. უფრ. Arch. Dpt. Head	ვ. ცუხიშვილი V. Tsukhishvili	
პროექტირებული	ნ. ქიქავა N. Qiqava	

დასახელება
III სართულის გეგმა
Third Floor

მასშტაბი
Scale
1:200

სტადია Design Stage	ფურცელი Dwg No.	ზედ ფურც Of
პ / Dr.D	A-13	26

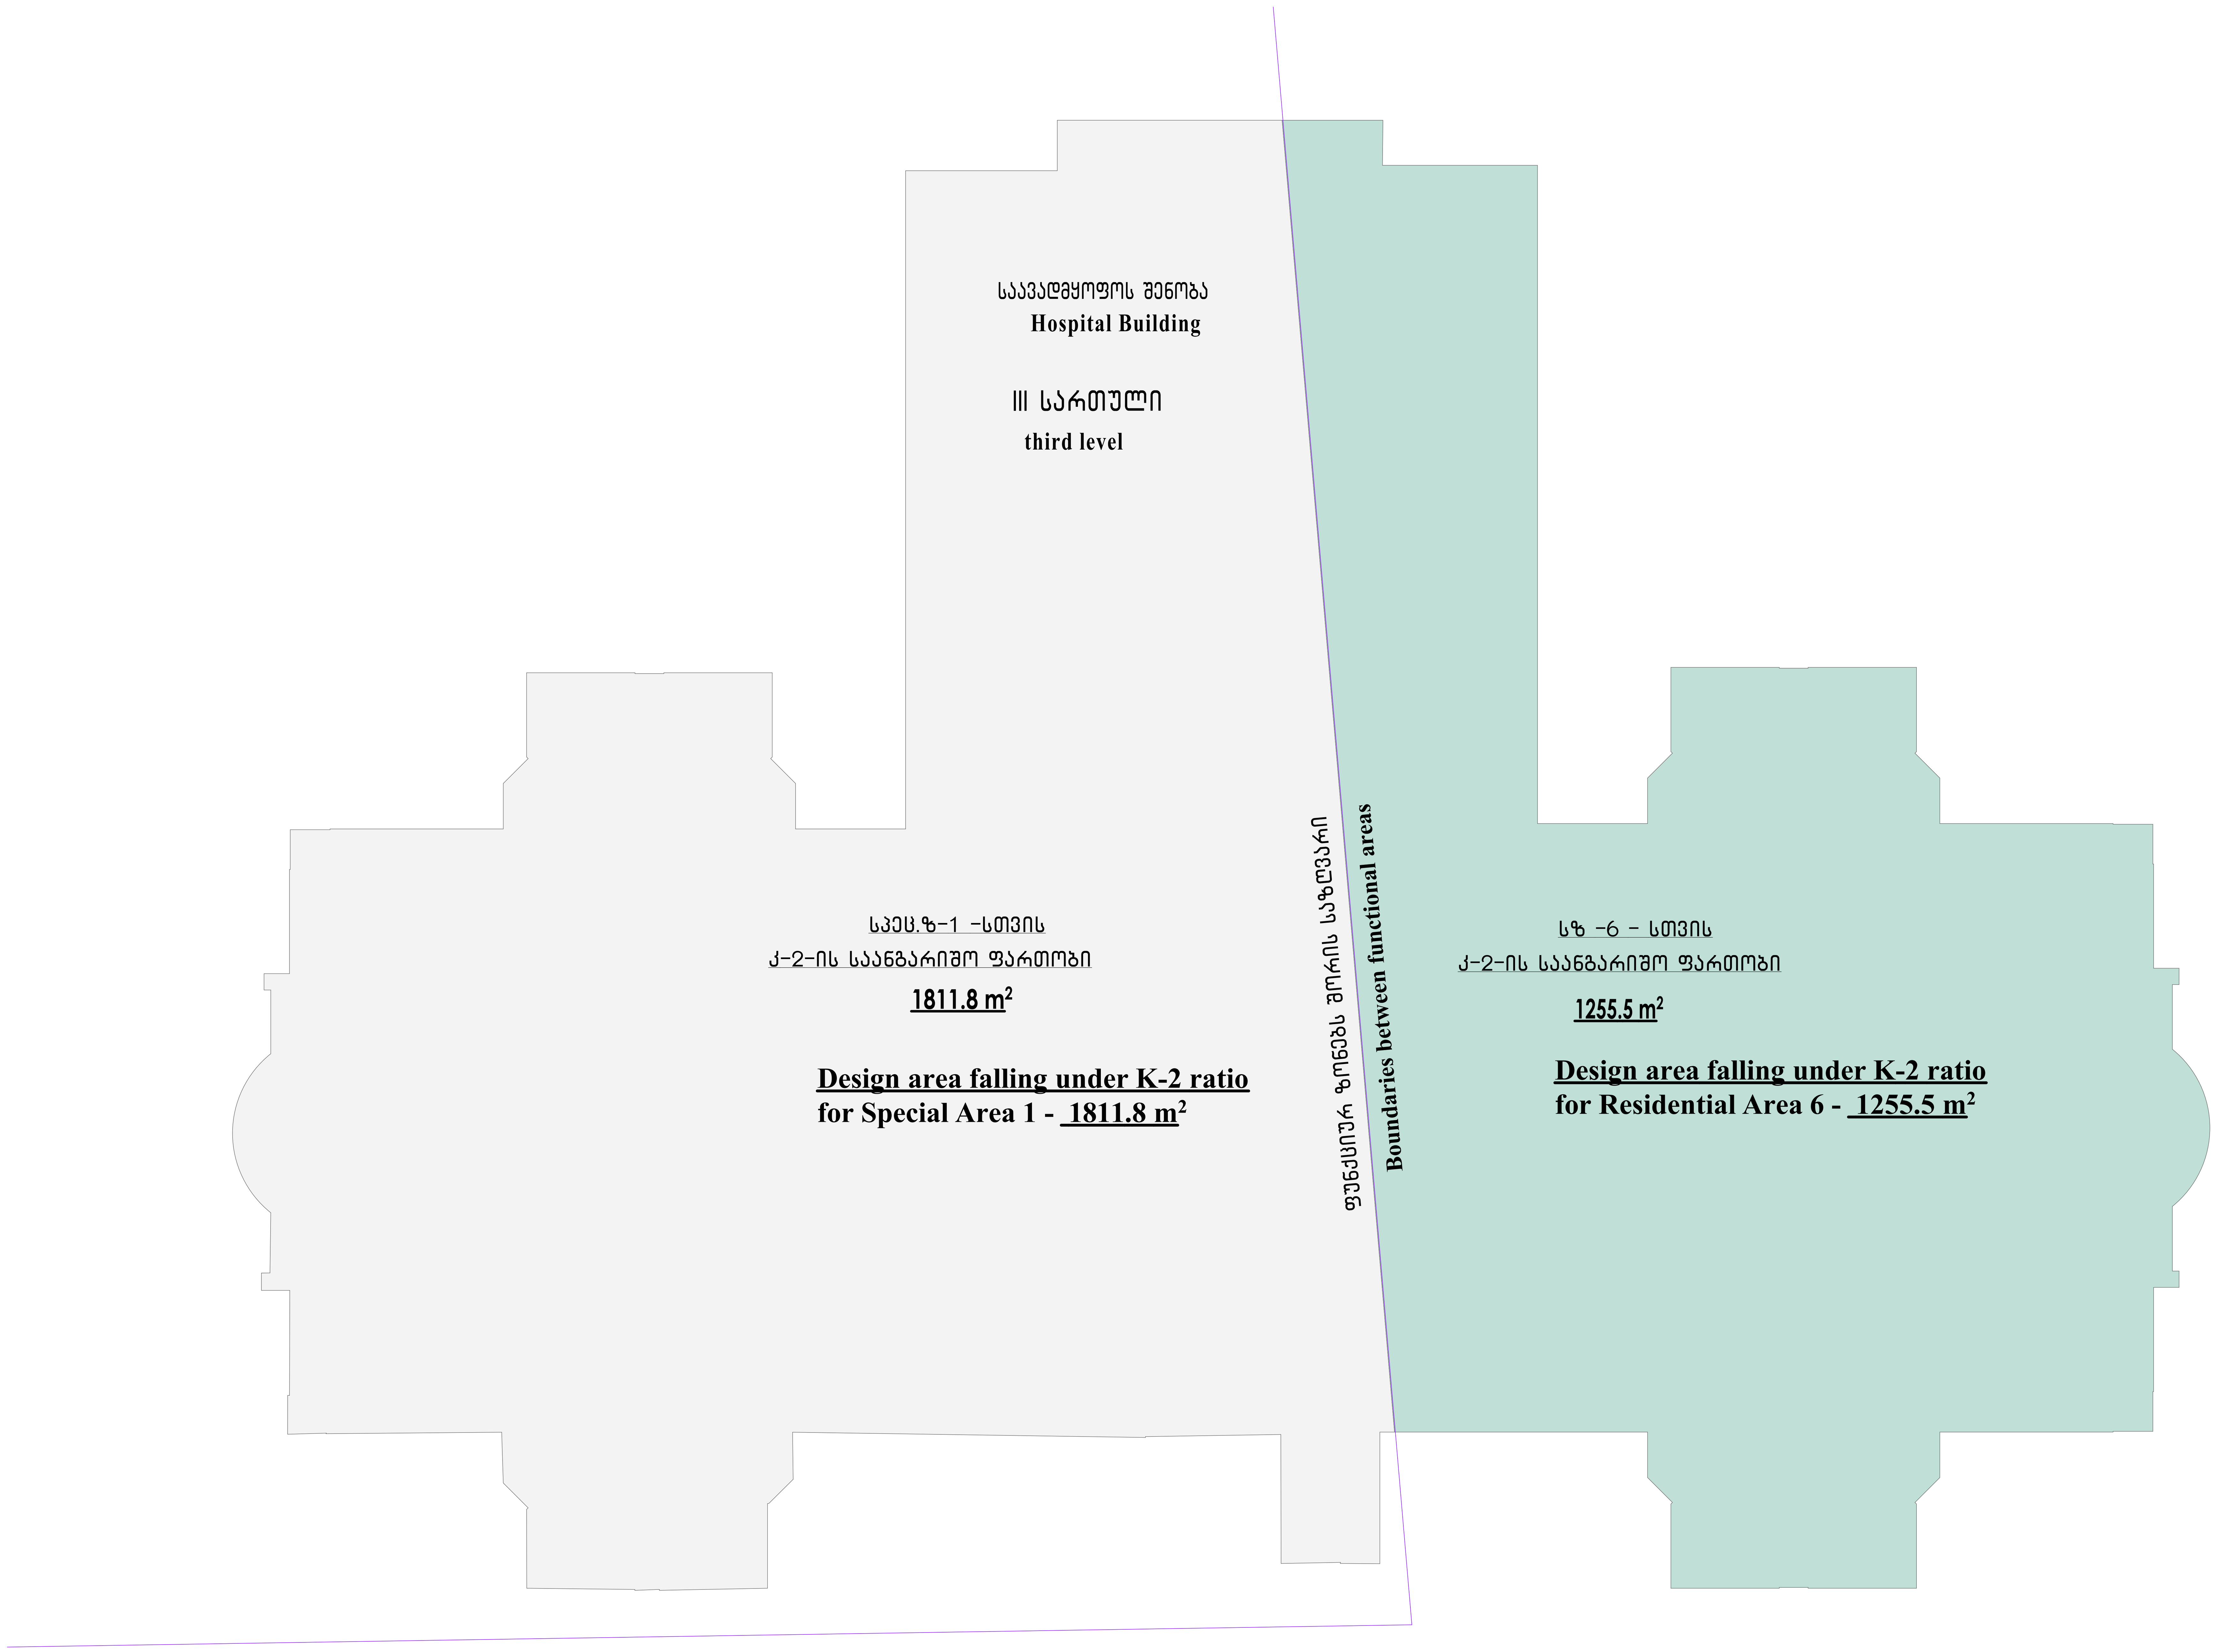
საავადმყოფოს შენობა
Hospital Building
III სართული
third level
სპეც.ზ-1 -სთვის
კ-2-ის საანგარიშო ფართობი
1811.8 m2
Design area falling under K-2 ratio
for Special Area 1 - 1811.8 m2
ფუნქციურ ზონებს შორის საზღვარი
Boundaries between functional areas
სზ -6 - სთვის
კ-2-ის საანგარიშო ფართობი
1255.5 m2
Design area falling under K-2 ratio
for Residential Area 6 - 1255.5 m2

საავადმყოფოს შენობა
Hospital Building

IV სართული
Fourth level

სპეც.ზ-1 -სთვის
კ-2-ის საანგარიშო ფართობი
1811.8 m²

Design area falling under K-2 ratio
for Special Area 1 - **1811.8 m²**

1811.8 m²

ფუნქციურ ზონებს შორის საზღვარი
Boundaries between functional areas

სზ -6 - სთვის
კ-2-ის საანგარიშო ფართობი
1256.2 m²

Design area falling under K-2 ratio
for Residential Area 6 - **1256,2 m²**

1256.2 m²

IV სართულის გეგმა

Fourth Floor



ფორმატი Format	A-1	დაკვეთის № Order No.
თბილისი 2020 წ. Tbilisi, 2020		121/20

პირობითი აღნიშვნები:

Legend:

------ ფუნქციურ ზონებს შორის საზღვარი

Boundaries between functional areas

შენიშვნა:

Note:

±0.00 ნიშნული შეესაბამება I სართულის იატაკის დონეს და აბსოლუტურ ნიშნულს 417.00

±0.00 Elevation mark corresponds to the height of the floor of the 1st level and to the absolute elevation of 417.00

შპს "ახალი სახმაღალშენოსნობაპროექტი"
"Akhali Sakhalakmshenproekti" LTD
ალ. ყაზბეგის გამზ. N2 / პეკინის ქ. N34
2 Al. Kazbegi Ave. / 34 Pekin Str., Tbilisi
Phone: (995 032) 2 37 52 26

პროექტის საბელეზოება
Project

ქ. თბილისში, დ. უშანის ქ. N58 და ე. ხიდაშელის ქ. N17-ში მდებარე საავადმყოფოს პროექტის კორექტირება

General Hospital
at 17 Ushangi Chkheidze Str./
58 Dimitri Uznadze Str., Tbilisi

თანამდებობა Position	გვარი Name	ხელმოწერა Signature
დირექტორი Director:	ბ. მირიანაშვილი B. Mirianashvili	
არქ. ტიპ. უფრ. Arch. Dpt. Head	ვ. ცაძიშვილი V. Tsukhishvili	
პროექტირების	ნ. გასანელი N. Ghasania	

დასახელება
IV სართულის გეგმა
Fourth Floor

მასშტაბი
Scale
1:200

ეტაპი Design Stage	ფურცლის Dwg No.	ფურც. Of
პ / Dr.D	A-16	26

V სართულის გეგმა
Fifth Floor

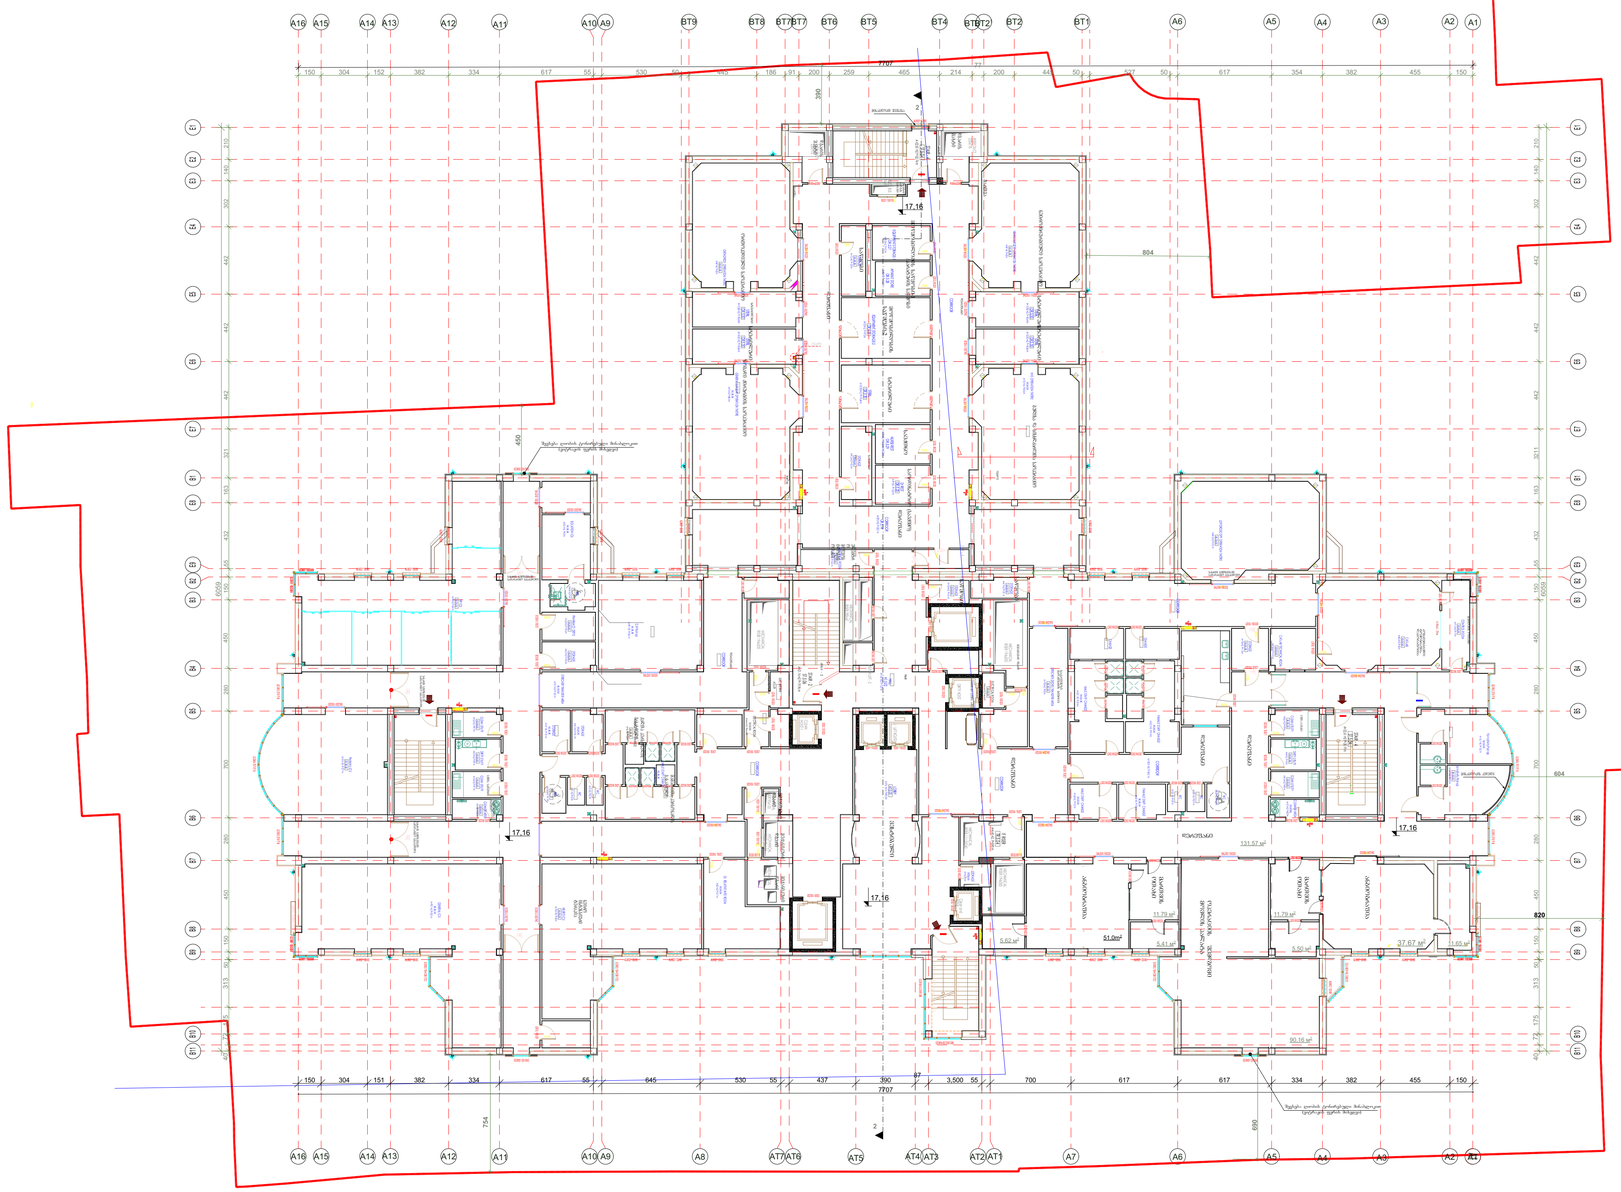

პროექტი A-1
Format
თბილისი 2020 წ.
Tbilisi, 2020

ნახაზის №
Order No.
121/20

პირობითი აღნიშვნები:
Legend:

------ ფუნქციურ ზონებს შორის საზღვარი
Boundaries between functional areas

შენიშვნა:
Note:

±0.00 ნიშნული შეესაბამება I სართულის იატაკის დონეს და აბსოლუტურ ნიშნულს 417.00

±0.00 Elevation mark corresponds to the height of the floor of the 1st level and to the absolute elevation of 417.00

შპს "ახალი სახმაღლაშენებლობის პროექტი"
"Akhali Sakhlaikmshenproekti" LTD
ალ. ყაზბეგის გამზ. N2 / პეკინის ქ. N34
2 Al. Kazbegi Ave. / 34 Pekin Str., Tbilisi
Phone: (995 032) 2 37 52 26

პროექტის სახელწოდება
Project

ქ. თბილისში, ფ. უშანის ქ. N58 და
ე. ჩხეიძის ქ. N17ა მიმდინარე
საავადმყოფოს პროექტირება

General Hospital
at 17 Ushangi Chkheidze Str./
58 Dimitri Uznadze Str., Tbilisi

თანამდებობა Position	ვინაო Name	ხელმოწერა Signature
დირექტორი Director:	ბ. მირიანაშვილი B. Mirianashvili	
არქ. დეპ. უფრ. Arch. Dpt. Head	ვ. ცაბაძველი V. Tsukhishvili	
პროექტირების	ნ. ქებადზე N. Gkebadze	

დასახელება
V სართულის გეგმა
Fifth Floor

მასშტაბი
Scale
1:200

ეტაპი *Design Stage*	ფურცლის *Dwg No.*	ფურც. Of
პ / Dr.D	A-17	26

საავადმყოფოს შენობა
Hospital Building

V სართული
Fourth level

საექს.ზ-1 -სთვის
კ-2-ის საანგარიშო ფართობი
1811.8 m²

Design area falling under K-2 ratio
for Special Area 1 - **1811.8 m²**

1811.8 m²

ფუნქციურ ზონებს შორის საზღვარი
Boundaries between functional areas

სზ -6 - სთვის
კ-2-ის საანგარიშო ფართობი
1255.5 m²

Design area falling under K-2 ratio
for Residential Area 6 - **1255,5 m²**

1255.5 m²

VI სართულის გეგმა
Sixth Level Floor

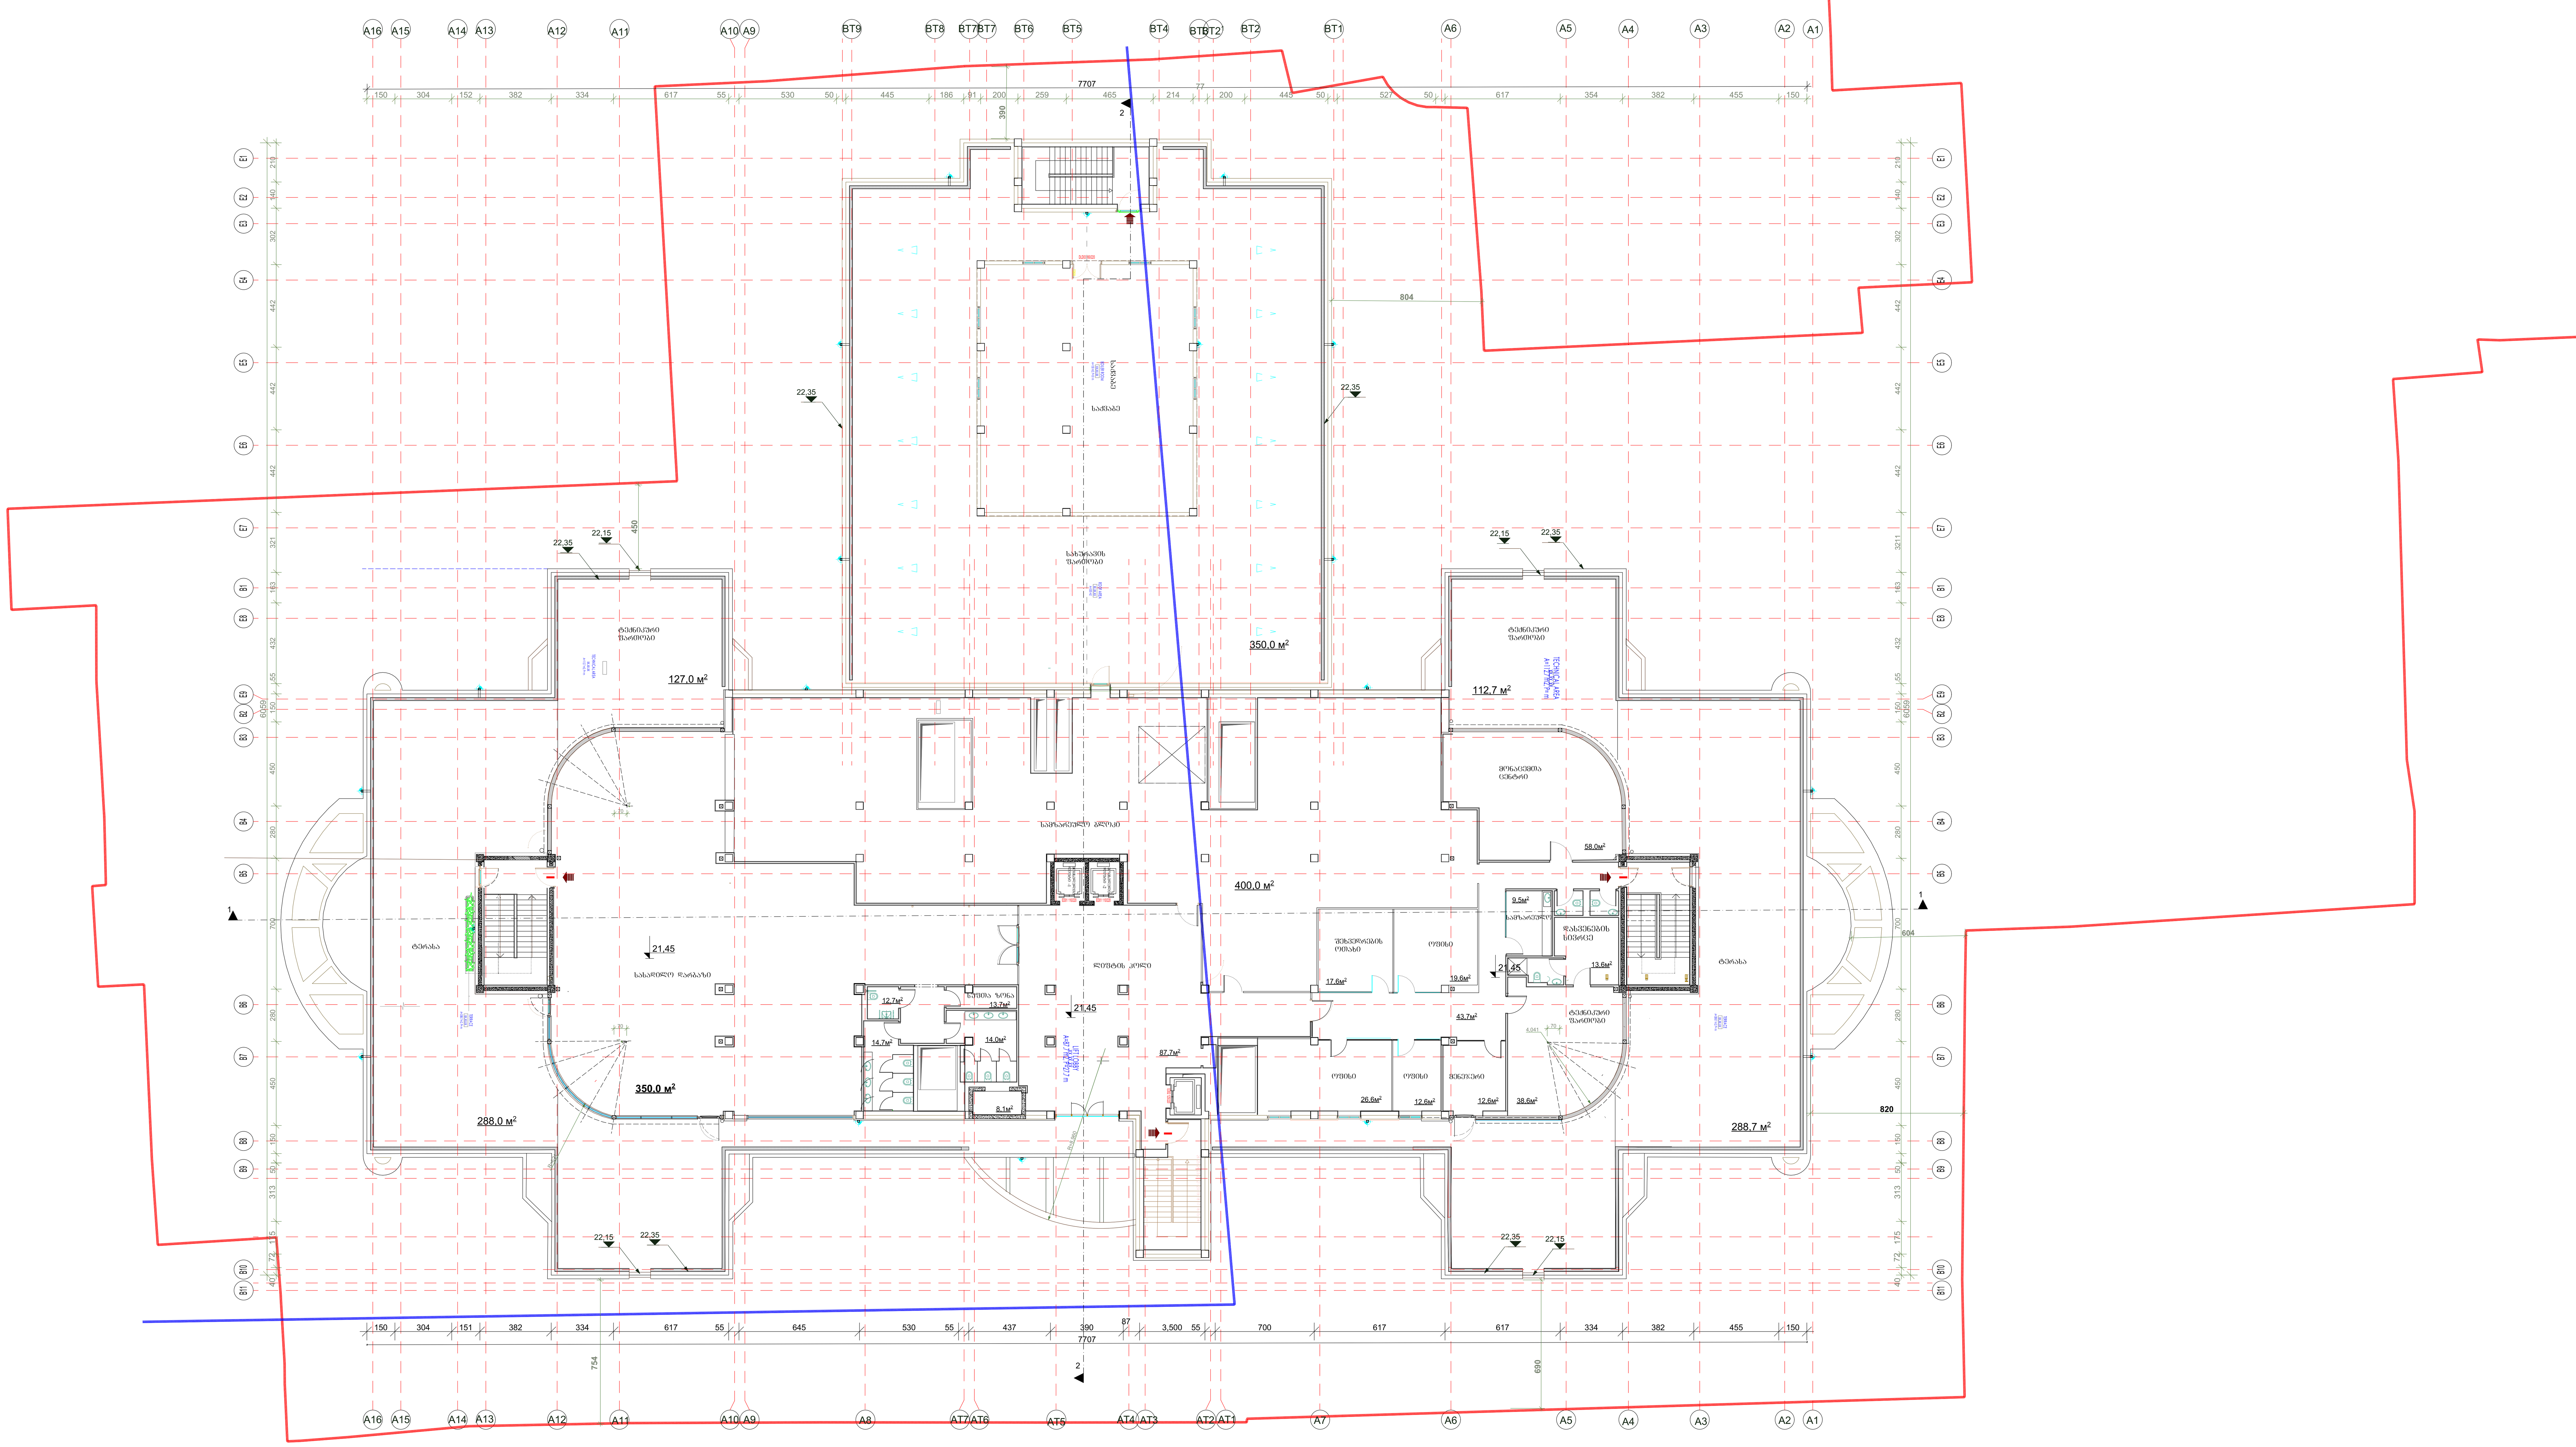

ფორმატი A-1 Format	დაკვეთის № Order No.
თბილისი 2020 წ. Tbilisi, 2020	121/20

პირობითი აღნიშვნები:
Legend:

------- ფუნქციურ ზონებს შორის საზღვარი
Boundaries between functional areas

შენიშვნა:
Note:

±0.00 ნიშნული შეესაბამება I სართულის იატაკის დონეს და აბსოლუტურ ნიშნულს 417.00

±0.00 Elevation mark corresponds to the height of the floor of the 1st level and to the absolute elevation of 417.00

შპს "ახალი საქალაქმშენპროექტი"
"Akhali Sakkalakmshenproekti" LTD
ალ. ყაზბეგის გამზ. №2 / პეკინის ქ. №34
2 Al. Kazbegi Ave. / 34 Pekin Str., Tbilisi
Phone: (995 032) 2 37 52 26

პროექტის სახელწოდება
Project

ქ. თბილისში, დ. უზნაძის ქ. №58 და უ. ჩხეიძის ქ. №17-ში მდებარე საავადმყოფოს პროექტის კორექტირება

General Hospital
at 17 Ushangi Chkheidze Str./
58 Dimitri Uznadze Str., Tbilisi

თანამდებობა Position	გვარი Name	ხელმოწერა Signature
დირექტორი Director:	ბ. მირიანაშვილი B. Mirianashvili	
არქ. განყ. უფრ. Arch. Dpt. Head	ვ. ცუხიშვილი V. Tsukhishvili	
პრ.მთ.არქიტექტორი	ნ. გვასალია N. Gvasalia	

დასახელება	მასშტაბი Scale
VI სართულის გეგმა Sixth Level Floor	1:200

სტადია *Design Stage*	ფურცელი *Dwg No.*	სულ ფურც. *Of*
პ / Dr.D	A-18	26

VI სართული
Sixth level

27.3 m²

5.0 m²

135.8 m²

33.2 m²

სპეც.ზ-1 -სთვის
კ-2-ის საანგარიშო ფართობი
841,25 + 135.8 +27.3= **1004,35 m²**

ს.ზ -6 - სთვის
კ-2-ის საანგარიშო ფართობი
532,0 +33.2 +5 = 570,2 m²

ფუნქციურ ზონებს შორის საზღვარი
Boundaries between functional areas

Design area falling under K-2 ratio
for Special Area 1 - **1004,35m²**

215.42 м²

625.83 м²

Design area falling under K-2 ratio
for Residential Area 6 - **570,20 m²**

316.58 м²

215,42m2

სახურავის გეგმა

Roof Level

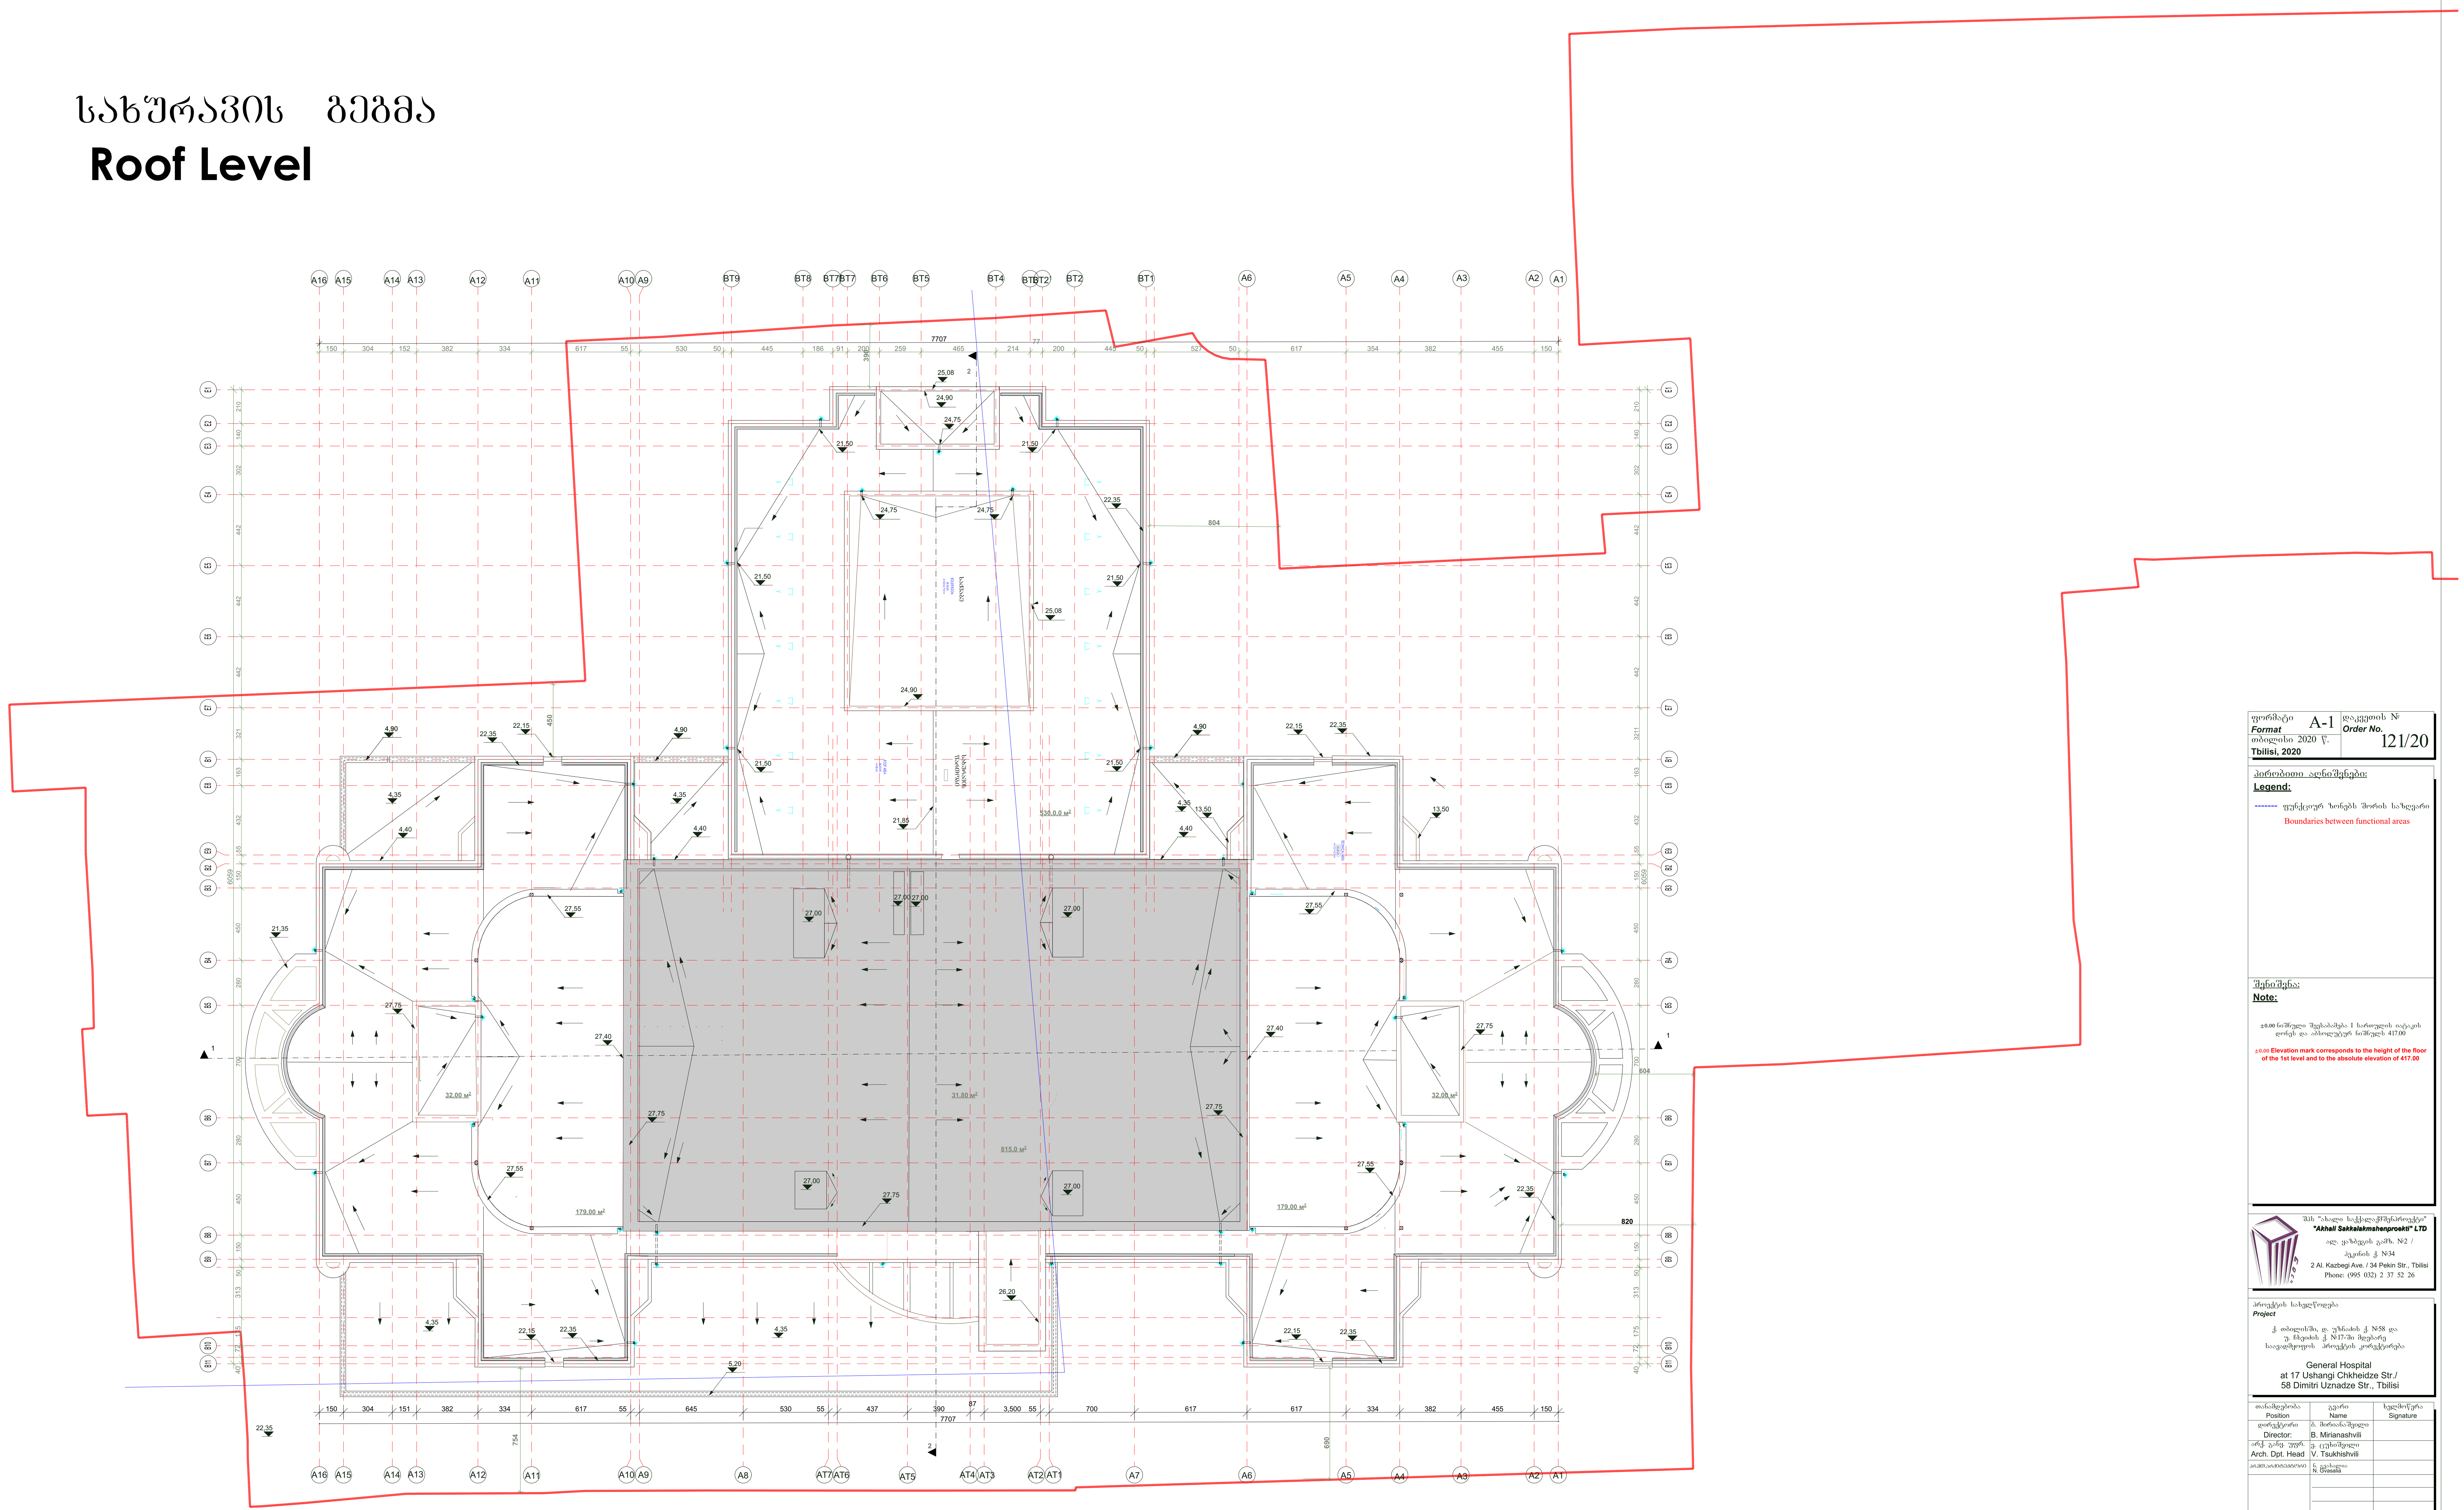

ფორმატი *Format* A-1	დაკვეთის № *Order No.* 121/20
თბილისი 2020 წ. **Tbilisi, 2020**	

პირობითი აღნიშვნები:
Legend:

------- ფუნქციურ ზონებს შორის საზღვარი
Boundaries between functional areas

შენიშვნა:
Note:

±0.00 ნიშნული შეესაბამება I სართულის იატაკის დონეს და აბსოლუტურ ნიშნულს 417.00

±0.00 Elevation mark corresponds to the height of the floor of the 1st level and to the absolute elevation of 417.00

შპს "ახალი საქალაქმშენპროექტი"
"Akhali Sakkalakmshenproekti" LTD
ალ. ყაზბეგის გამზ. №2 / პეკინის ქ. №34
2 Al. Kazbegi Ave. / 34 Pekin Str., Tbilisi
Phone: (995 032) 2 37 52 26

პროექტის სახელწოდება
Project

ქ. თბილისში, დ. უზნაძის ქ. №58 და უ. ჩხეიძის ქ. №17-ში მდებარე საავადმყოფოს პროექტის კორექტირება

General Hospital
at 17 Ushangi Chkheidze Str./
58 Dimitri Uznadze Str., Tbilisi

თანამდებობა Position	გვარი Name	ხელმოწერა Signature
დირექტორი Director:	ბ. მირიანაშვილი B. Mirianashvili	
არქ. განყ. უფრ. Arch. Dpt. Head	ვ. ცუხიშვილი V. Tsukhishvili	
პრ.მთ.არქიტექტორი	ნ. გვასალია N. Gvasalia	

დასახელება	მასშტაბი Scale
სახურავის გეგმა Roof Level	1:200

სტადია *Design Stage*	ფურცელი *Dwg No.*	სულ ფურც. *Of*
პ / Dr.D	A-19	26