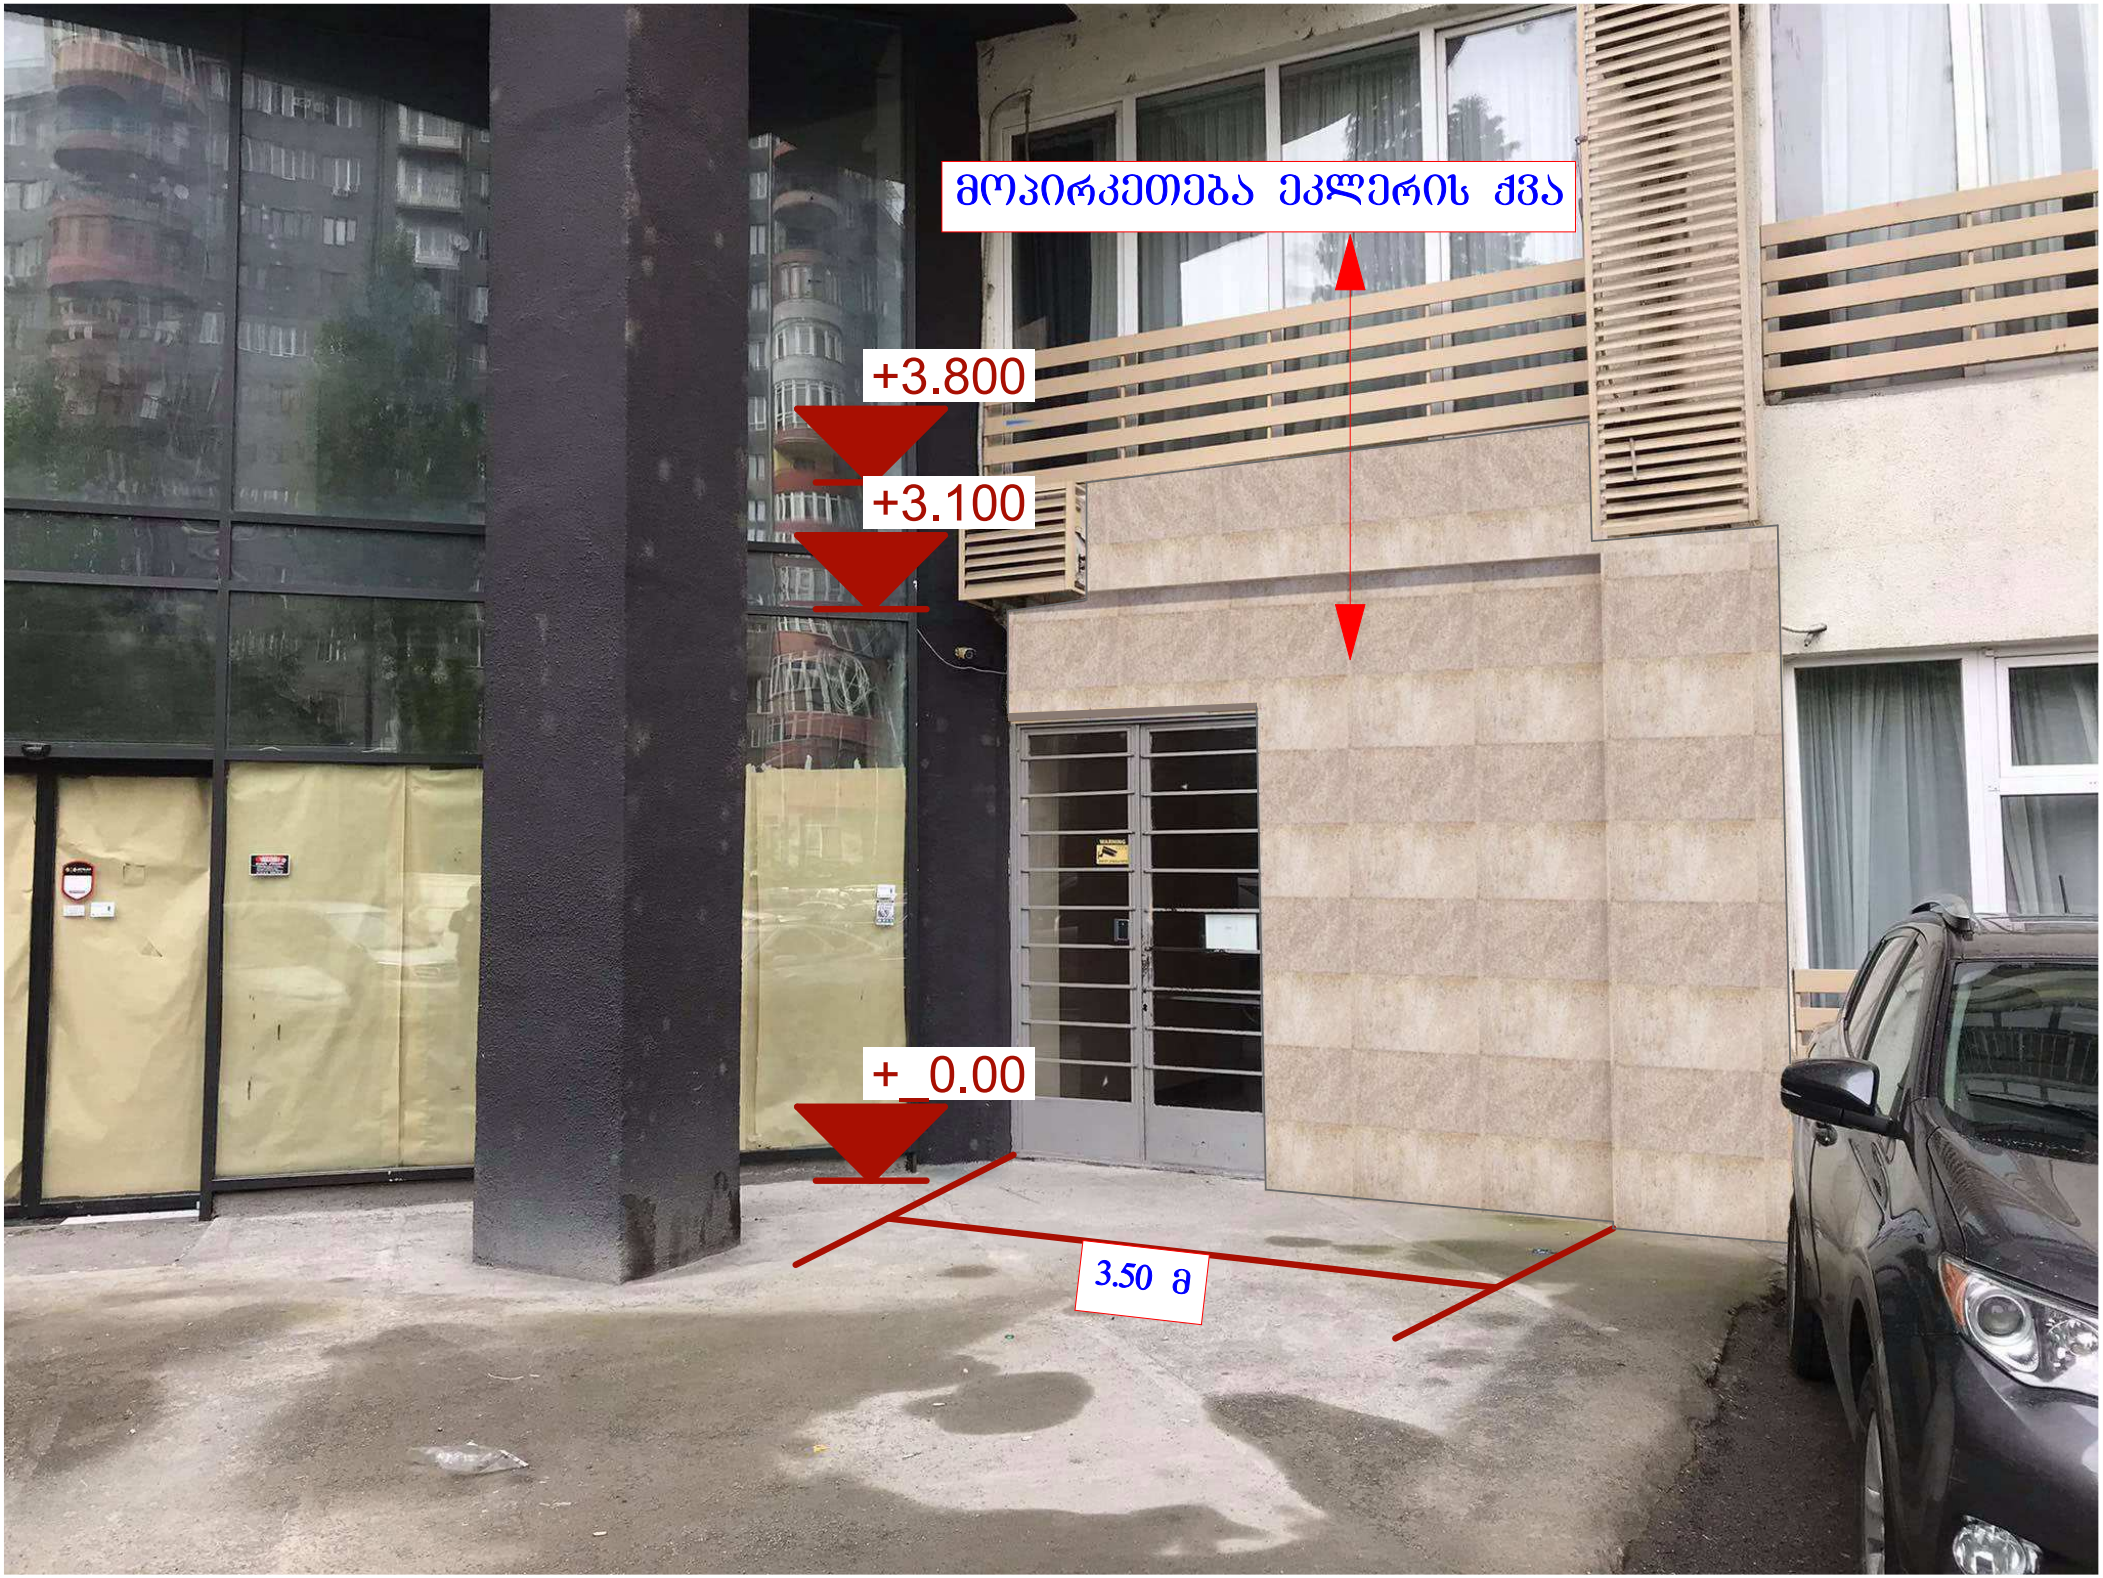
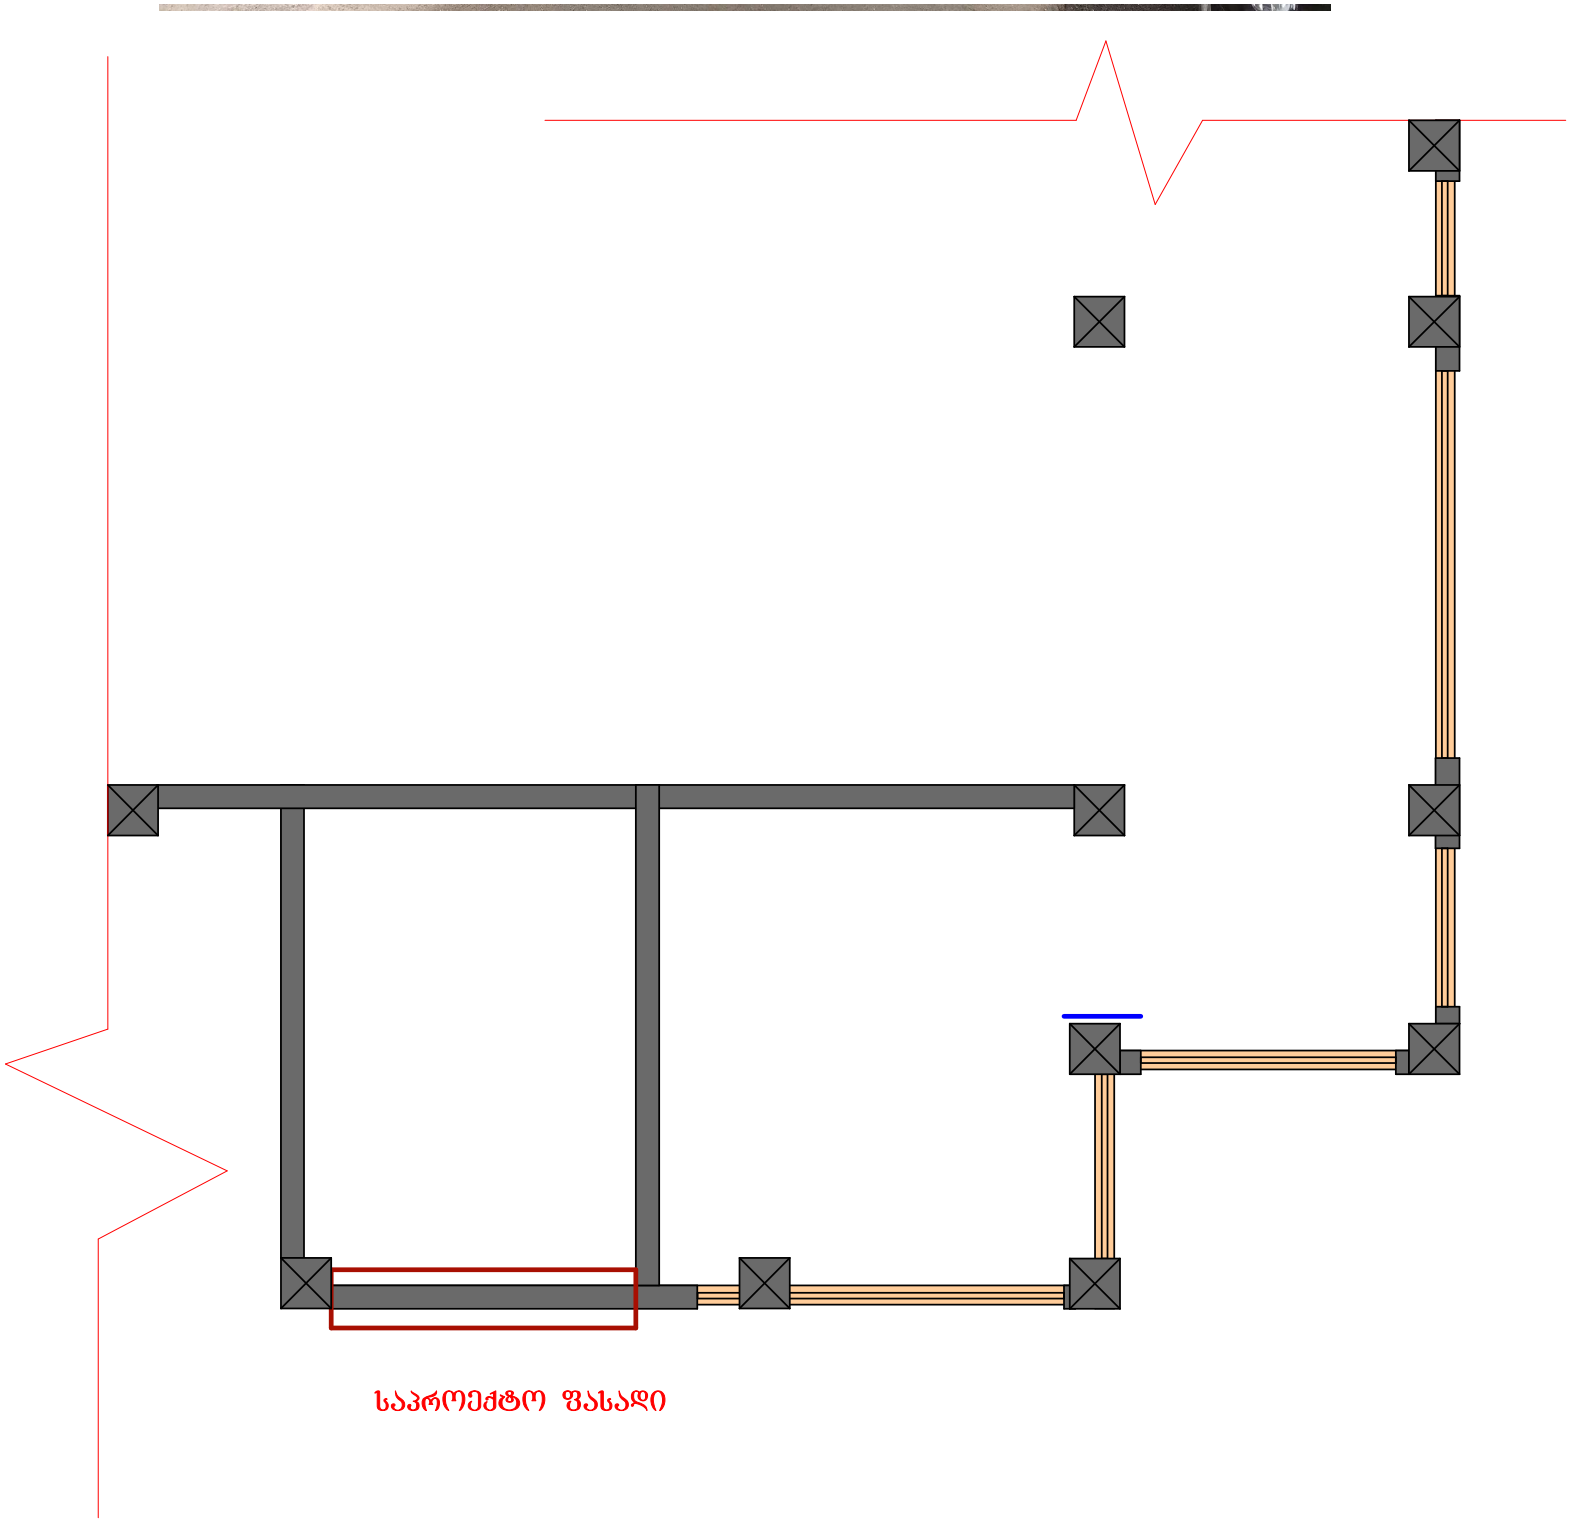

მოპირკეთება ეკლერის ქვა
+3.800
+3.100
+_0.00
3.50 მ


საპროექტო ფასადის არეალი
06 (16)
02 (9)
01.10.13.038.019
01 (1)
01.10.13.040.110
1 (1)
04 (8)
01.10.13.040.047
06 (16)
01.02.246
01.10.13.040.047
01.10.13.040.047
01.00.190
01.00.037
Satellite
MSDA



საპროექტო ფასადი