ფასადის საანგარიშო ზედაპირი

საკვანძო წერტილი საანგარიშო ზედაპირი

H=L/0.4
16.0m/0.4=40.0m

H = L/0.4 = 16.0/0.4 = 40.00

+42.25 +41.15 +40.80 +39.95 +39.70 +37.95 +36.85 +36.60 +34.85 +33.75 +33.50 +31.75 +30.65 +30.40 +28.65 +27.55 +27.30 +25.55 +24.45 +24.20 +22.45 +21.35 +21.10 +19.35 +18.25 +18.00 +16.25 +15.15 +14.90 +13.15 +12.05 +11.80 +10.05 +8.95 +8.35 +6.95 +5.85 +5.60 +3.85 +2.75 +2.50 +2.10 ±0.00 +487.50 -0.43

ლიანი საცხოვრებელი დერეფანი

ავტოდადგომი

1.39

L=15.99

1.77

-2.75 -5.50 -8.25

5.25 6.50 5.25

20,55

54,55

20.05

10.03 10.03

11.21

ფასადის საანგარიშო ზედაპირი

H=L/0.4
16.0m/0.4=40.0m

H = L/0.4 = 16.0/0.4 = 40.00

+42.25 +41.15 +40.80 +39.95 +39.70 +37.95 +36.85 +36.60 +34.85 +33.75 +33.50 +31.75 +30.65 +28.65 +27.55 +25.55 +24.45 +22.45 +21.35 +19.35 +18.25 +16.25 +15.15 +13.15 +12.05 +10.05 +8.95 +6.95 +5.85 +3.85 +2.75 ±0.00 +489.90 -0.43

დერეფანი საცხოვრებელი ლიანი

ავტოდადგომი

1.39

+0.07

-2.75 -5.50 -8.25

5.25 6.50 5.25

A.53

ა ბ გ დ

ჭრილი 1-1

1:100

შენიშვნები:

ექსპლიკაცია:

პირობითი აღნიშვნები:

- საკვანძო საზღვარი
- მისაწვდომი გასასვლელი და შესასვლელი
- გასასვლელამდე მაქსიმალური სავალი მანძილი
- სართო სავალი ბილიკი
- გასასვლელის ნიშანი მიმართულების ისრით
- სერპენტინური რკინაბეტონი
- ბეტონის ბლოკი
- ცეცხლმედეგ ზედაპირი
- ცეცხლმედეგ ტიხარი
- ლიანშირეფის ტიხარი
- კედლის მოპირკეთება
- ცეცხლმედეგობის საათობრივი ინდექსი 1 საათი
- ცეცხლმედეგობის საათობრივი ინდექსი 2 საათი
- სახანძრო მილსადენი
- საკეტებით სმოკინგ გარეშის საევაკუაციო სისტემის შემდგენლობაში გარეშის მოწყობილობა
- კედლის ავტომატური აქსიმენი
- კედლის მორეცირე მატერიალი
- სახანძრო გარეშის სველი სამრთავი კოლექტი
- ავტომაშინი
- სველის ცეცხლსაქრი
- პიდრანტი
- სახანძრო-სამშენებლო მისაერთებელი-პიდრანტი
- ორმხრივი საევაკუაციო სისტემის

AB5

შპს. ეი ბი 5, ინკორიორეიტ 19, 0108 თბილისი

დირექტორი: დ. ლილაბერიძე

არქიტექტორი: დ. ლაბულიანი

არქიტექტორი: დ. ლილაბერიძე

დამკვეთი:

პროექტის სახელწოდება:

მრავალბინიანი საცხოვრებელი სახლის 2 ბლოკი

ქალაქი თბილისი, ვაჟა-ფშაველას გამზირი, II კვარტალი, 9ა და 9ბ კორპუსი

არქიტექტურული ნაწილი

ნახაზი:

ჭრილი 1-1

ფურცელი: A.53

მასშტაბი: 1:100 ფორმატი: A1

5/20/2021

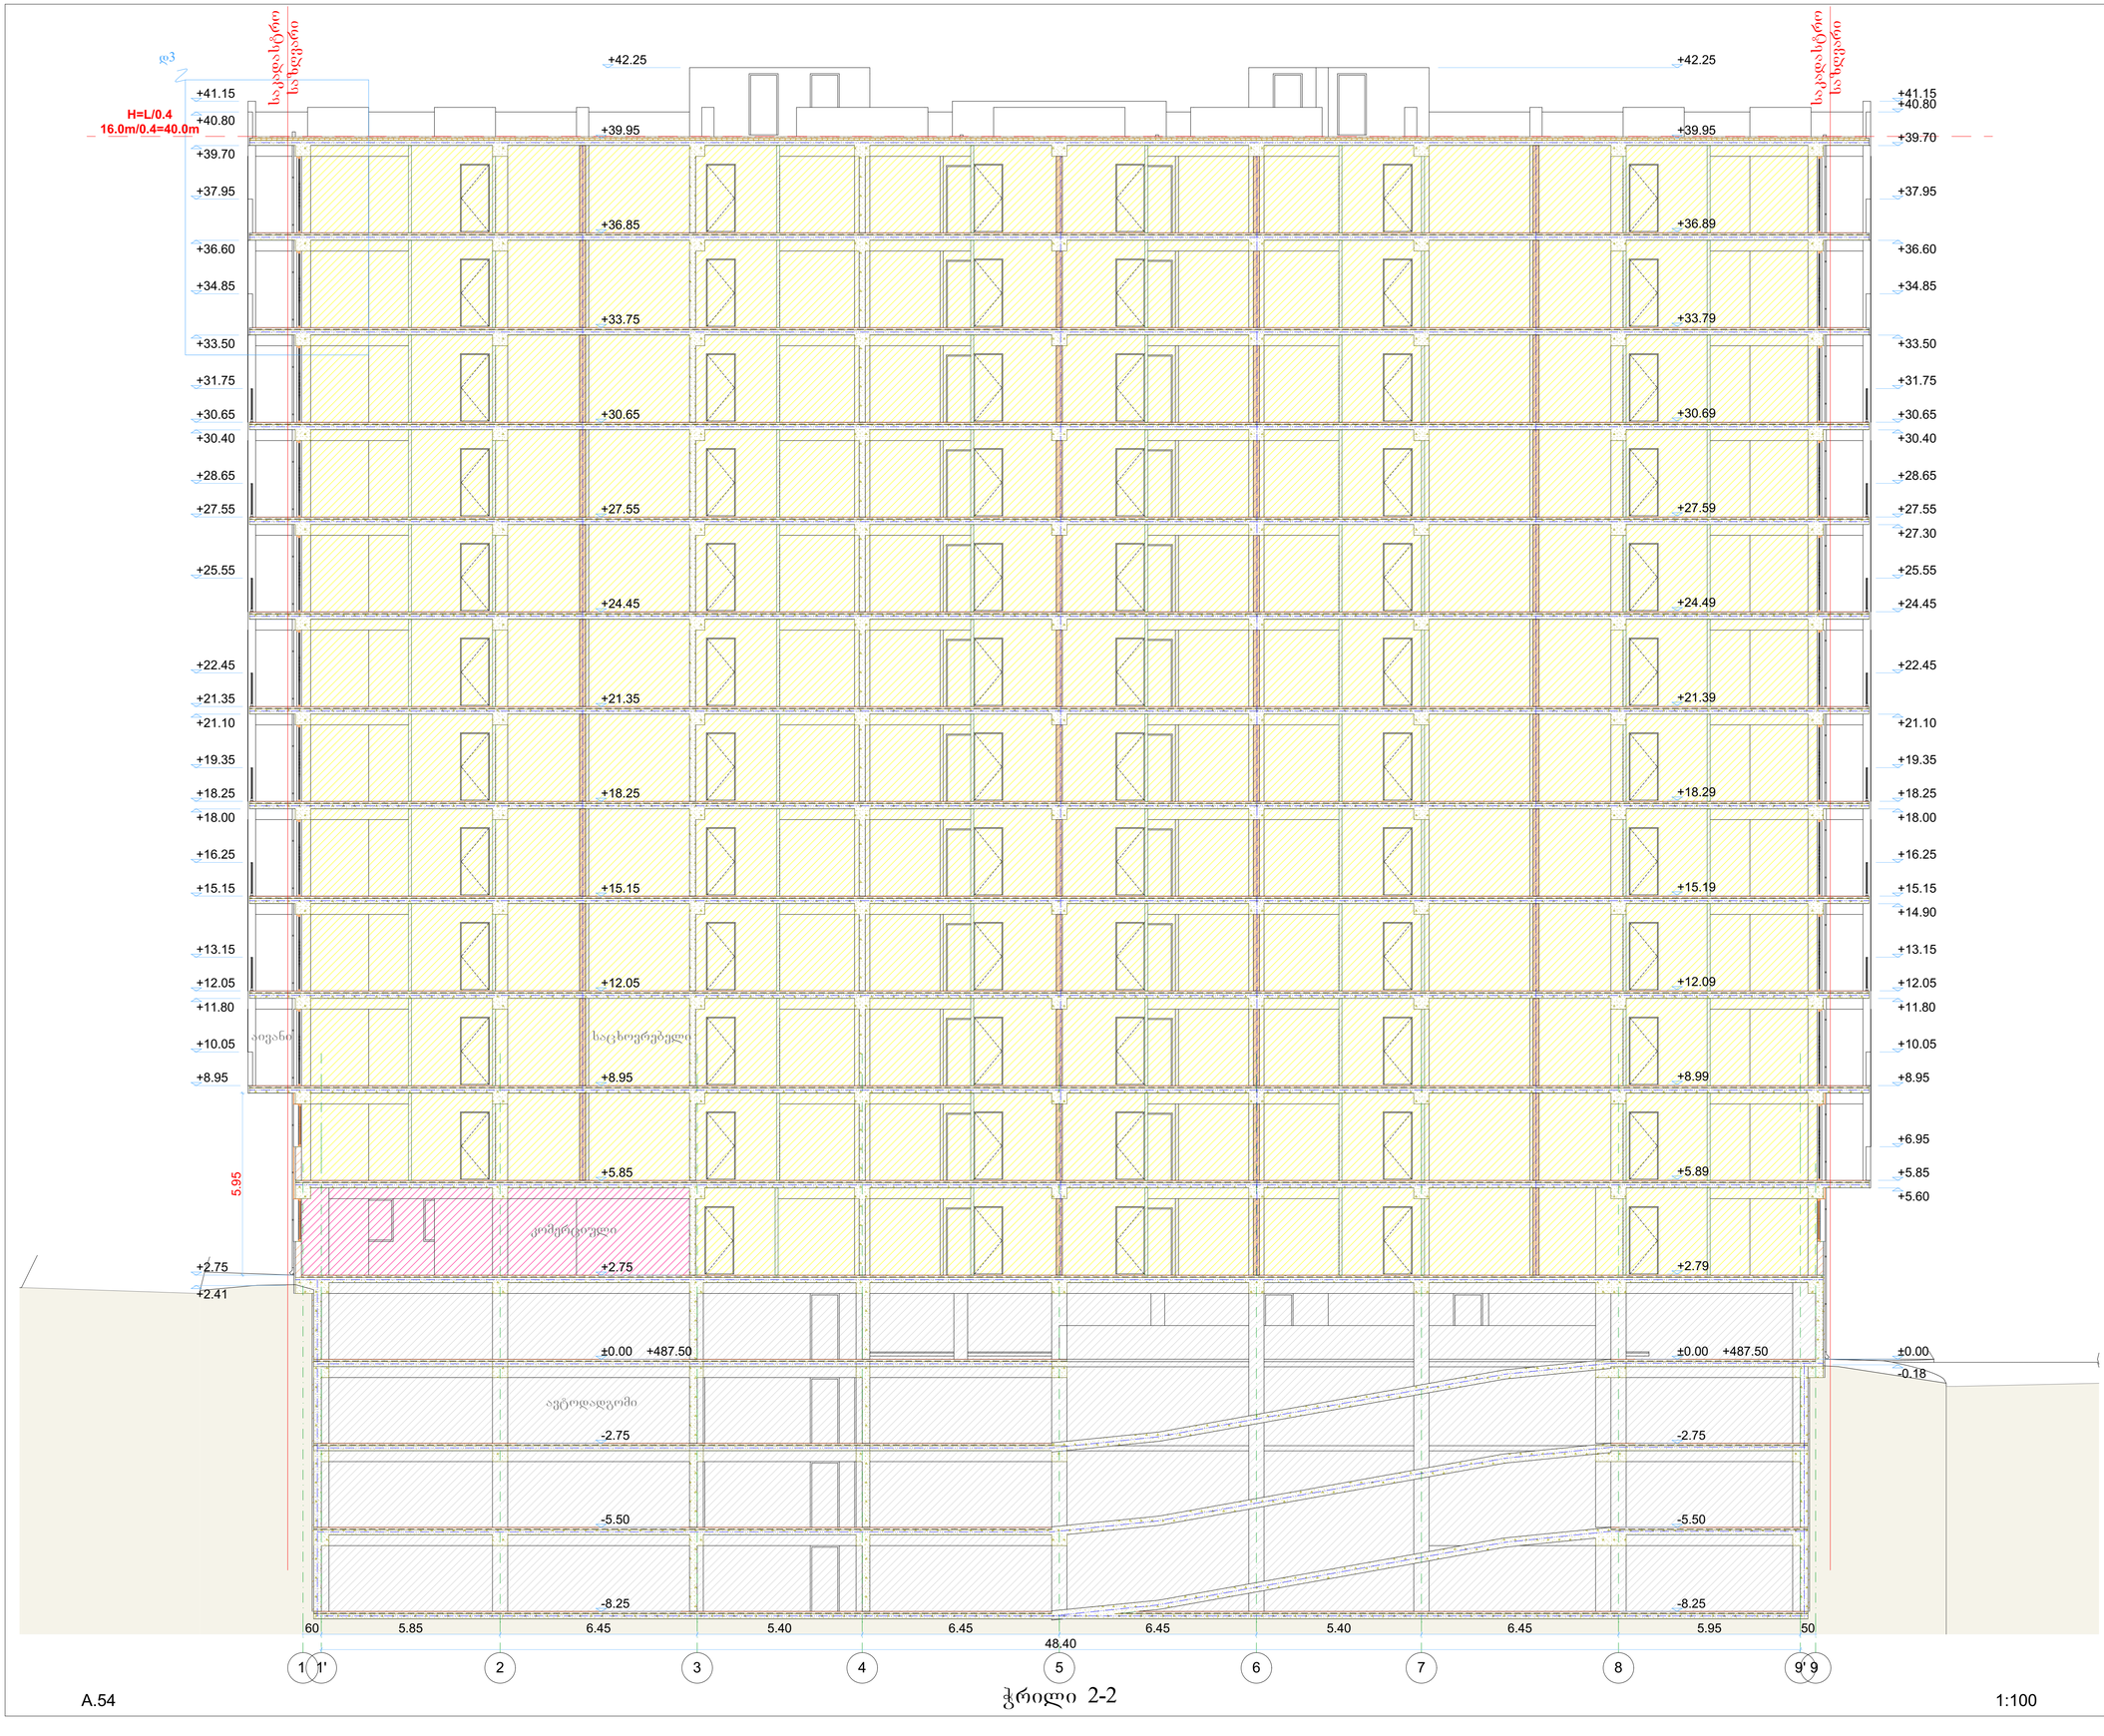


ჭრილი 2-2

1:100

A.54

შენიშვნები

ექსპლიკაცია

პირობითი აღნიშვნები:

- საკვლის საზღვარი
- მისაწვდომი გასასვლელი და შესასვლელი
- გასასვლელამდე მიმავალური სავალი მანძილი
- სართო სავალი ბილიკი
- გასასვლელის ნიშანი მიმართულების ისრით
- სტრუქტურული რკინაბეტონი
- ავეჯირის ბლოკი
- ცვლილებამდე ზედაპირი
- ცვლილებული ტერიტორია
- თაბაშირმუყაოს ტიხარი
- კედლის მოპირკეთება
- ცვლილებულების საზღვრები არსებულებს 1 საათი
- ცვლილებულების საზღვრები არსებულებს 2 საათი
- სახანძრო მილსადენი
- საკონტროლო ხსნარის გამოშვების საკონტროლო სისტემა
- შეკუმშულებითი გარეკანის მოწყობილობა
- კედლის ავეჯირებული ავზიანებები
- კედლებზე მოთავსებული მატერიალები
- სახანძრო გარეკანის სველი სამოთავე კოლექტორი
- ავეჯირებული
- სველის ცვლილებები
- პიდრანტი
- სახანძრო-სამშენებლო მისაერთებელი-პიდრანტი
- ორმხრივი საკონტროლო სისტემა

# AB5

შ.პ.ს. ეი ბი 5, ინტერნეტის 19, 0108 თბილისი

დირექტორი: დ. ლილაბერიძე

არქიტექტორი: დ. დ. ხაბულიანი

არქიტექტორი: დ. ლილაბერიძე

დამკვეთი:

პროექტის სახელწოდება:

## მრავალბინიანი საცხოვრებელი სახლის 2 ბლოკი

ქალაქი თბილისი, ვაჟა-ფშაველას გამზირი, II კვარტალი, 9ა და 9ბ კორპუსი

არქიტექტურული ნაწილი

ნახაზი:

ჭრილი 2-2

ფურცელი: A.54

მასშტაბი: 1:100 ფორმატი: A1

5/20/2021




A.55

ჭრილი 3-3

1:100

შენიშვნები

ტექნიკური

პირობითი აღნიშვნები:

- საკვლის საზღვარი
- მისაწვდომი გასასვლელი და შესასვლელი
- გასასვლელშიც მაქსიმალური სავალი მანძილი
- ხანგრძლივი სავალი მანძილი
- გასასვლელის ნიშანი მიმართულების ისრით
- სტრუქტურული რკინაბეტონი
- ბეტონის ბლოკი
- ცეცხლგამძლე ზედაპირი
- ცეცხლგამძლე ტიხარი
- თაბაშირშპალის ტიხარი
- კედლის მოპირკეთება
- ცეცხლმედეგობის ხარისხი არანაკლებ 1 საათი
- ცეცხლმედეგობის ხარისხი არანაკლებ 2 საათი
- სახანძრო მილსადენი
- საკაბელო სხივური განაშენის საკომუნიკაციო სისტემა
- შესვლასახსოვრო განაშენის მოწყობილობა
- კვამლის ავტომატური აღმომჩენი
- კვამლზე მორგებარე მიკუმკვალი
- სახანძრო განაშენის სველი სამოსახეთ კოლონი
- ავტომაშვები
- სველის ცეცხლსაქრობი
- პიდრანტი
- სახანძროსამსმენელი მისაერთებელიპიდრანტი
- ორმხრივი საკომუნიკაციო სისტემა

AB5

შპს. ეი ბი 5, ინტერნეტის 19, 0108 თბილისი

დირექტორი: დ. ლოსაბერიძე

არქიტექტორი: დ. ჩაბუდიანი

არქიტექტორი: დ. ლოსაბერიძე

დამკვეთი:

პროექტის სახელწოდება:

მრავალბინიანი საცხოვრებელი სახლის 2 ბლოკი

ქალაქი თბილისი, ვაჟა-ფშაველას გამზირი, II კვარტალი, 9ა და 9ბ კორპუსი

არქიტექტურული ნაწილი

ნახაზი:

ჭრილი 3-3

ფურცელი: A.55

მასშტაბი: 1:100 ფორმატი: A1

5/20/2021