

ფორმატი	ფაილის სახელი
A 2	გენ-გეგმა

არქიტექტურული ნაწილი

შენიშვნა:

პირობითი ნიშნები:

დამკვეთი:	ჰაატა ჯაჰანაძე

მისამართი:

ქ. თბილისი, ქინძმარაულის შესახვევი № ნამიმდებარედ, ქ.თბილისი ქინძმარაულის შესახვევი №4ა -ს მიმდებარედ
საკადასტრო კოდი: 01.19.33.003.145

დაკვეთა:

მრავალბინიანი საცხოვრებელი სახლი

შემსრულებელი

თეკლე ფიფია

მის: ქ. თბილისი, ე.მიქელაძის ქ.№11

თანამდებობა	გვარი	ხელმოწერა	თარიღი
დირექტორი			
მთ.არქიტექ.	თ. ფიფია		
ავტორი	თ. ფიფია		
დაამუშავა	თ. ფიფია		

დაკვეთა:	3
თარიღი:	27.04.2021
მასშტაბი:	1:200

სტადია	ფურცელი	ფურც. რაოდ.

მიწის ნაკვეთის ტოპოგრაფიული ასომვითი ნახაზი

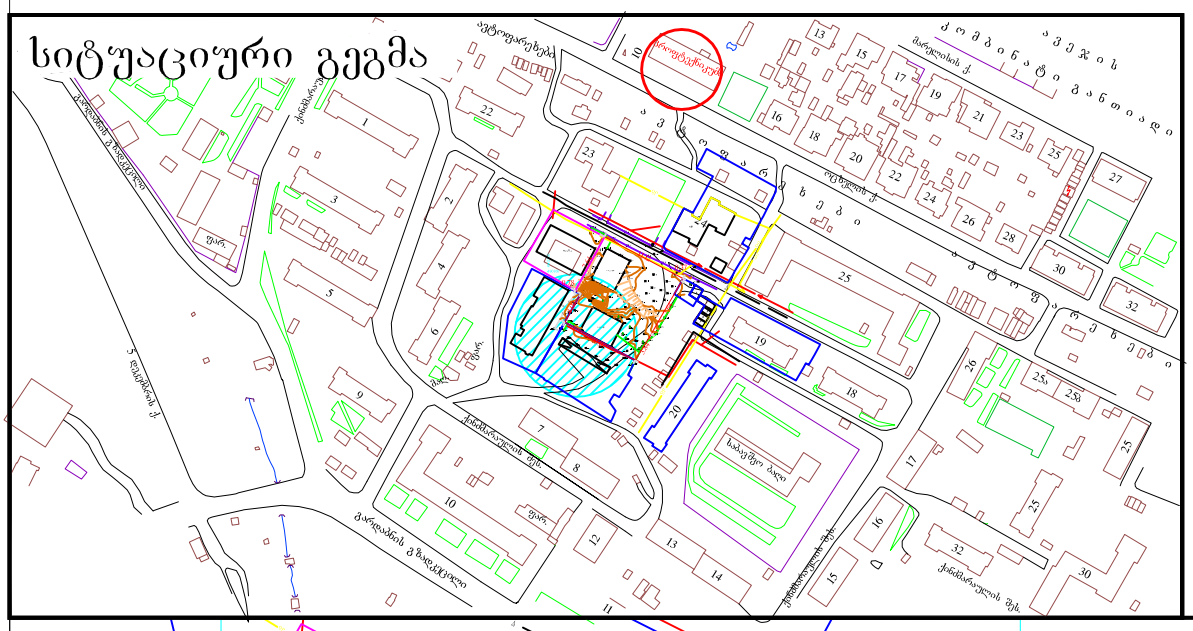

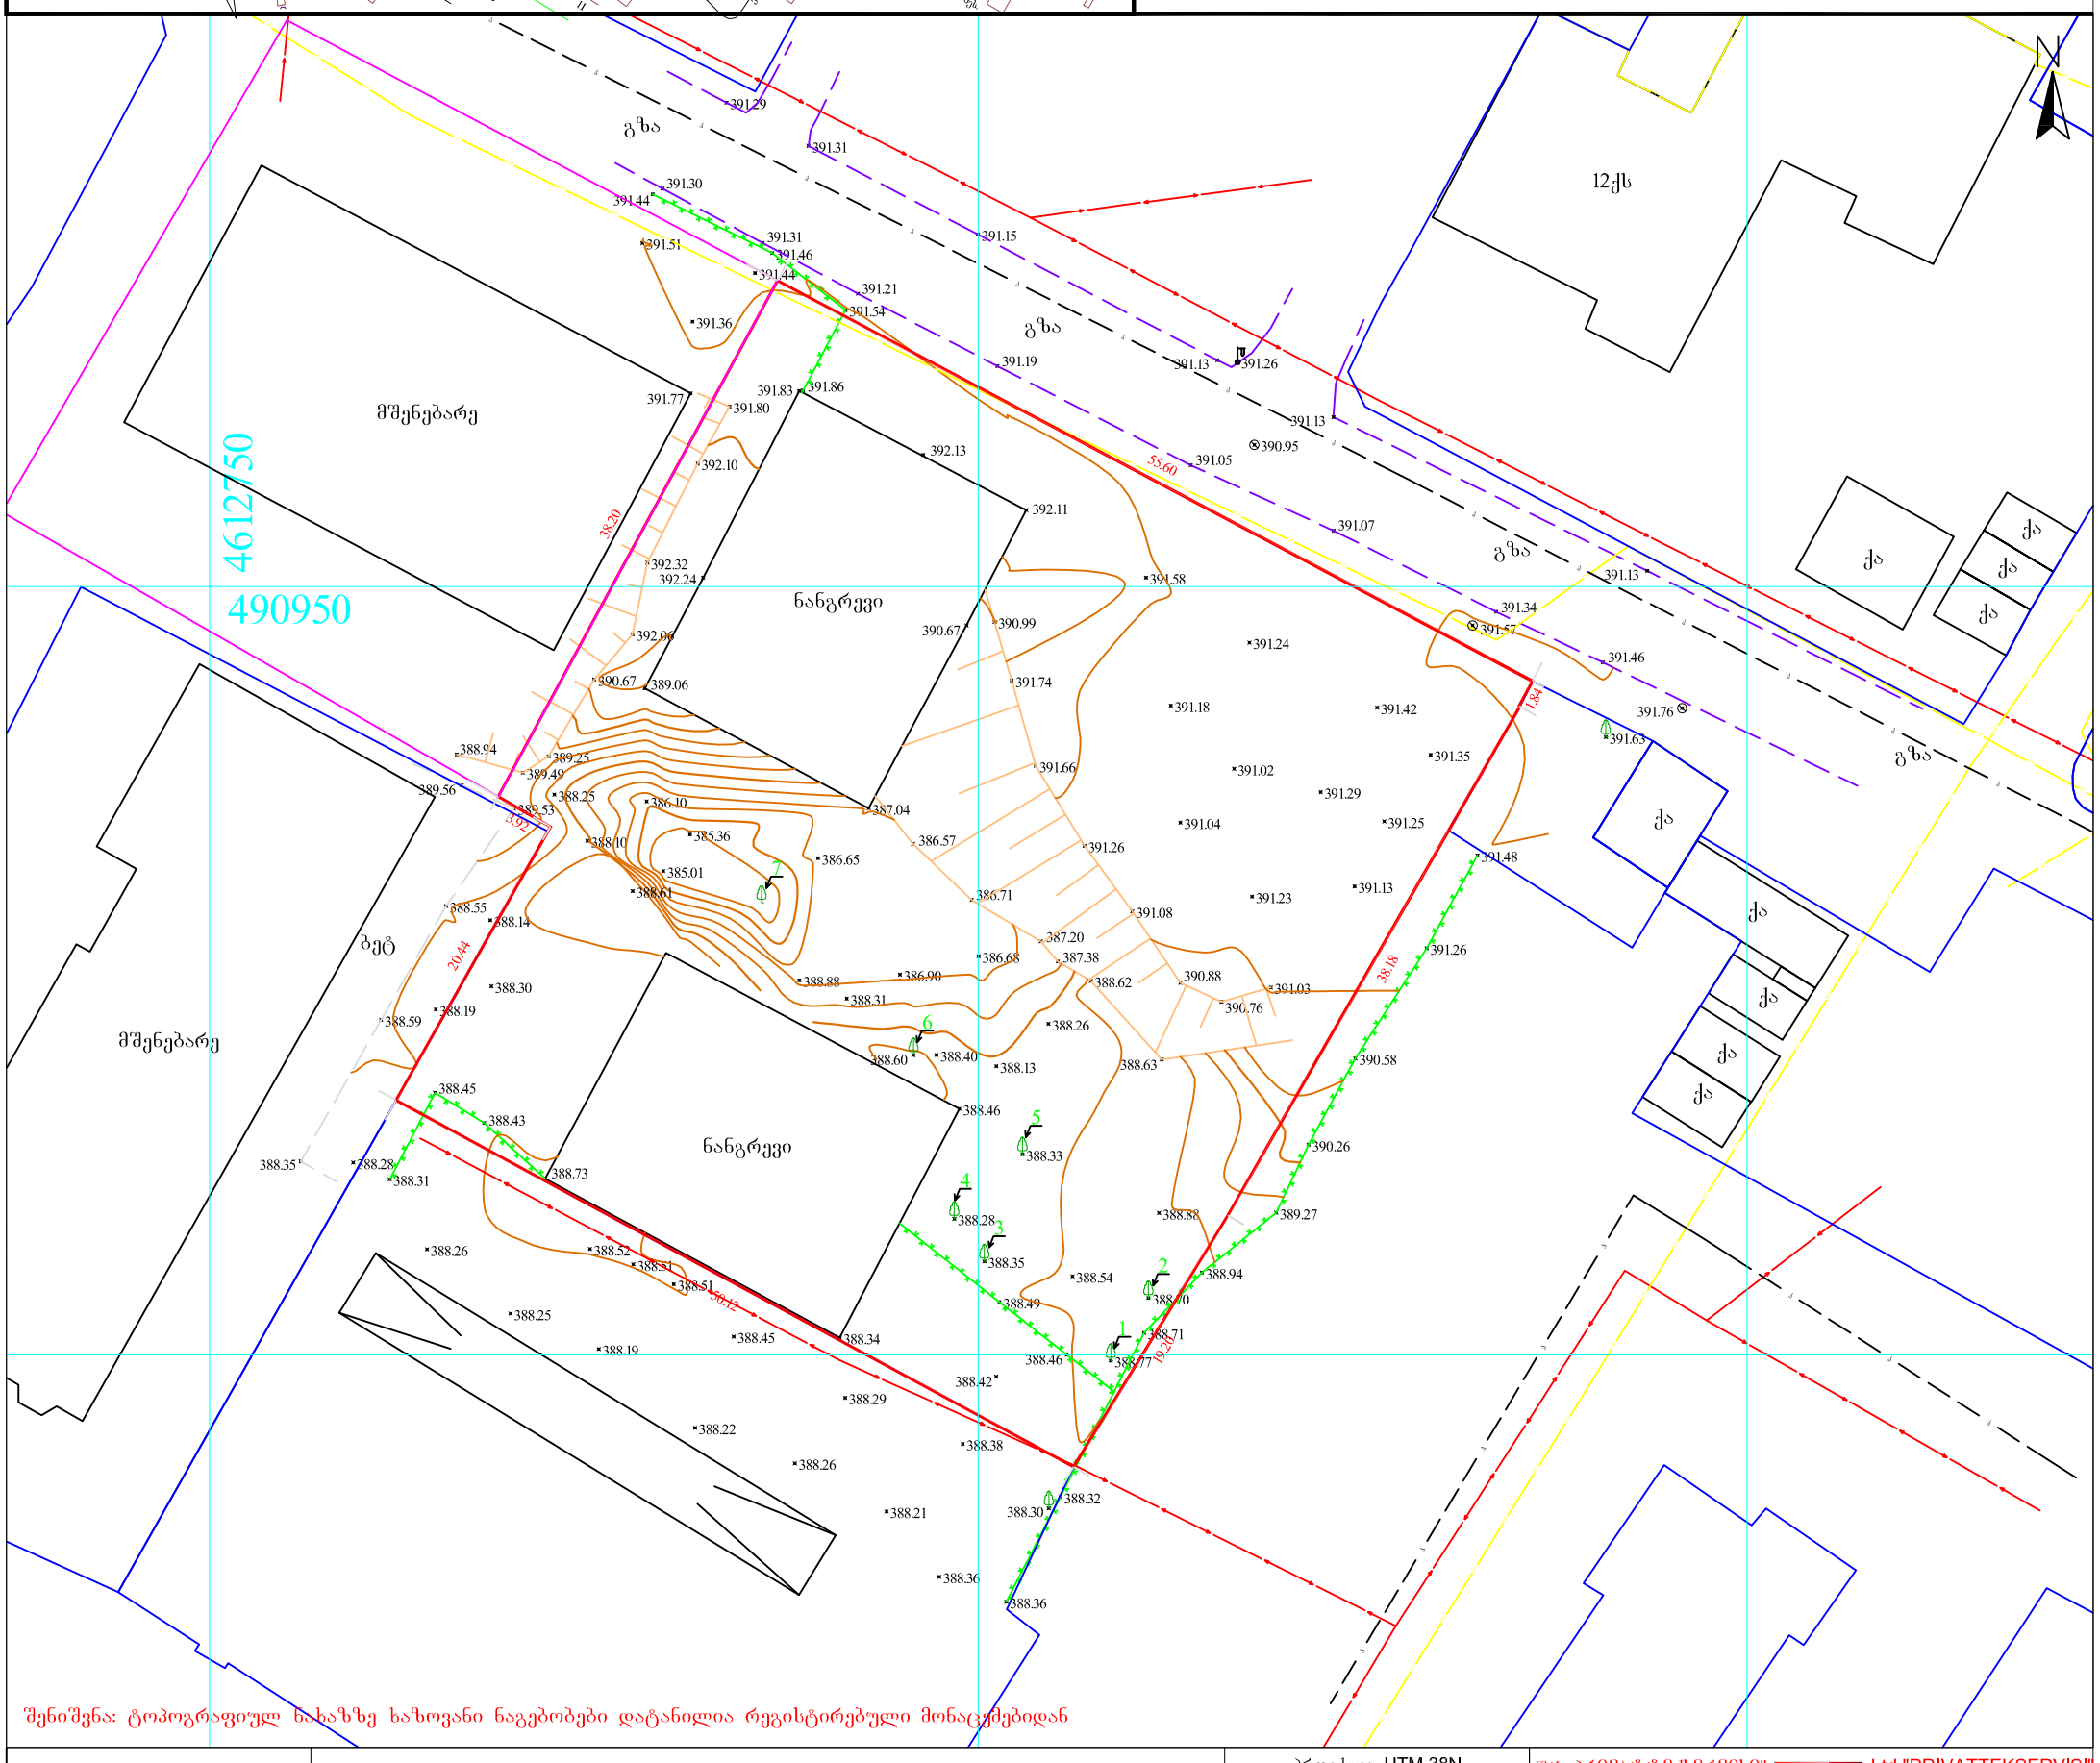

შენიშვნა: ტოპოგრაფიულ ნახაზზე ხაზოვანი ნაგებობები დატანილია რეგისტრებული მონაცემებიდან

პირობითი აღნიშვნები	შენიშვნა: მიწის სამუშაოები შეათანხმეთ შესაბამის კომუნიკაციის წარმომადგენლებთან			პროექცია UTM 38N საკოორდინატო სისტემა WGS 84	შპს„პრივატტექსერვისი" ქალაქი თბილისი, წყურის ქუჩა №30 Ltd "PRIVATTEKSERVISI" მობ: +995 514-44-11-41. მობ: +995 598-18-04-18 zviadiw@gmail.com		
მიწისქვეშა კომუნიკაციები	ნაკვეთის საზღვარი	ბუჩქი	ცოცხალი ღობე	დრენაჟი	დირექტორი		ზ. წიკლაური
კანალიზაცია	შენობა	გაზონი	ხეების რიგი	ბორდიური	გეოდ. უზრუნველყოფა		ზ. წიკლაური
დენის კაბელი	არკა	სამეთვალყურეო ჭები	ტრანსფორმატორი	ბეტონი	აზომა		ლ. ჩიტაიშვილი
გაზის მილი	ფარდული	ძეგლი	რადიო ან ტელე ანძა	ასფალტი	მისამართი	ქალაქი თბილისი, შესახვევი ქინძმარაული, №4ა, მიმდებარედ ს/კ. 01.19.33.003.145	
წყლის მილი	კიბე	შადრევანი	ლამპიონები	საგრუნტო კალთა		მაშტაბი 1:500	01.05.2019
კავშირგაბმულობა	ფოთლოვანი ხე	ონკანი	ელექტრო ბოძი	ბეტონი			
	წიწვოვანი ხე	წყარო ან ჭა	რკინიგზა	გზის კონტური			
	ხეხილის ხე	ბენზინგასამართი სადგური	იზოჰიფსი	ფლატე			
	პალმა	მაღალი ძაბვის გადამცემი	მთავარი იზოჰიფსი	წყლის კონტური			

თბილისის არქიტექტურა

ქალაქ თბილისის მუნიციპალიტეტის საჯარო სამართლის იურიდიული პირი



პირობითი აღნიშვნები

- საპროექტო მიწის ნაკვეთი
- განაშენიანების რეგულირების ხაზი(შკანა ეზოსთვის)
- შუნქციურ ზონებს შორის საზღვარი