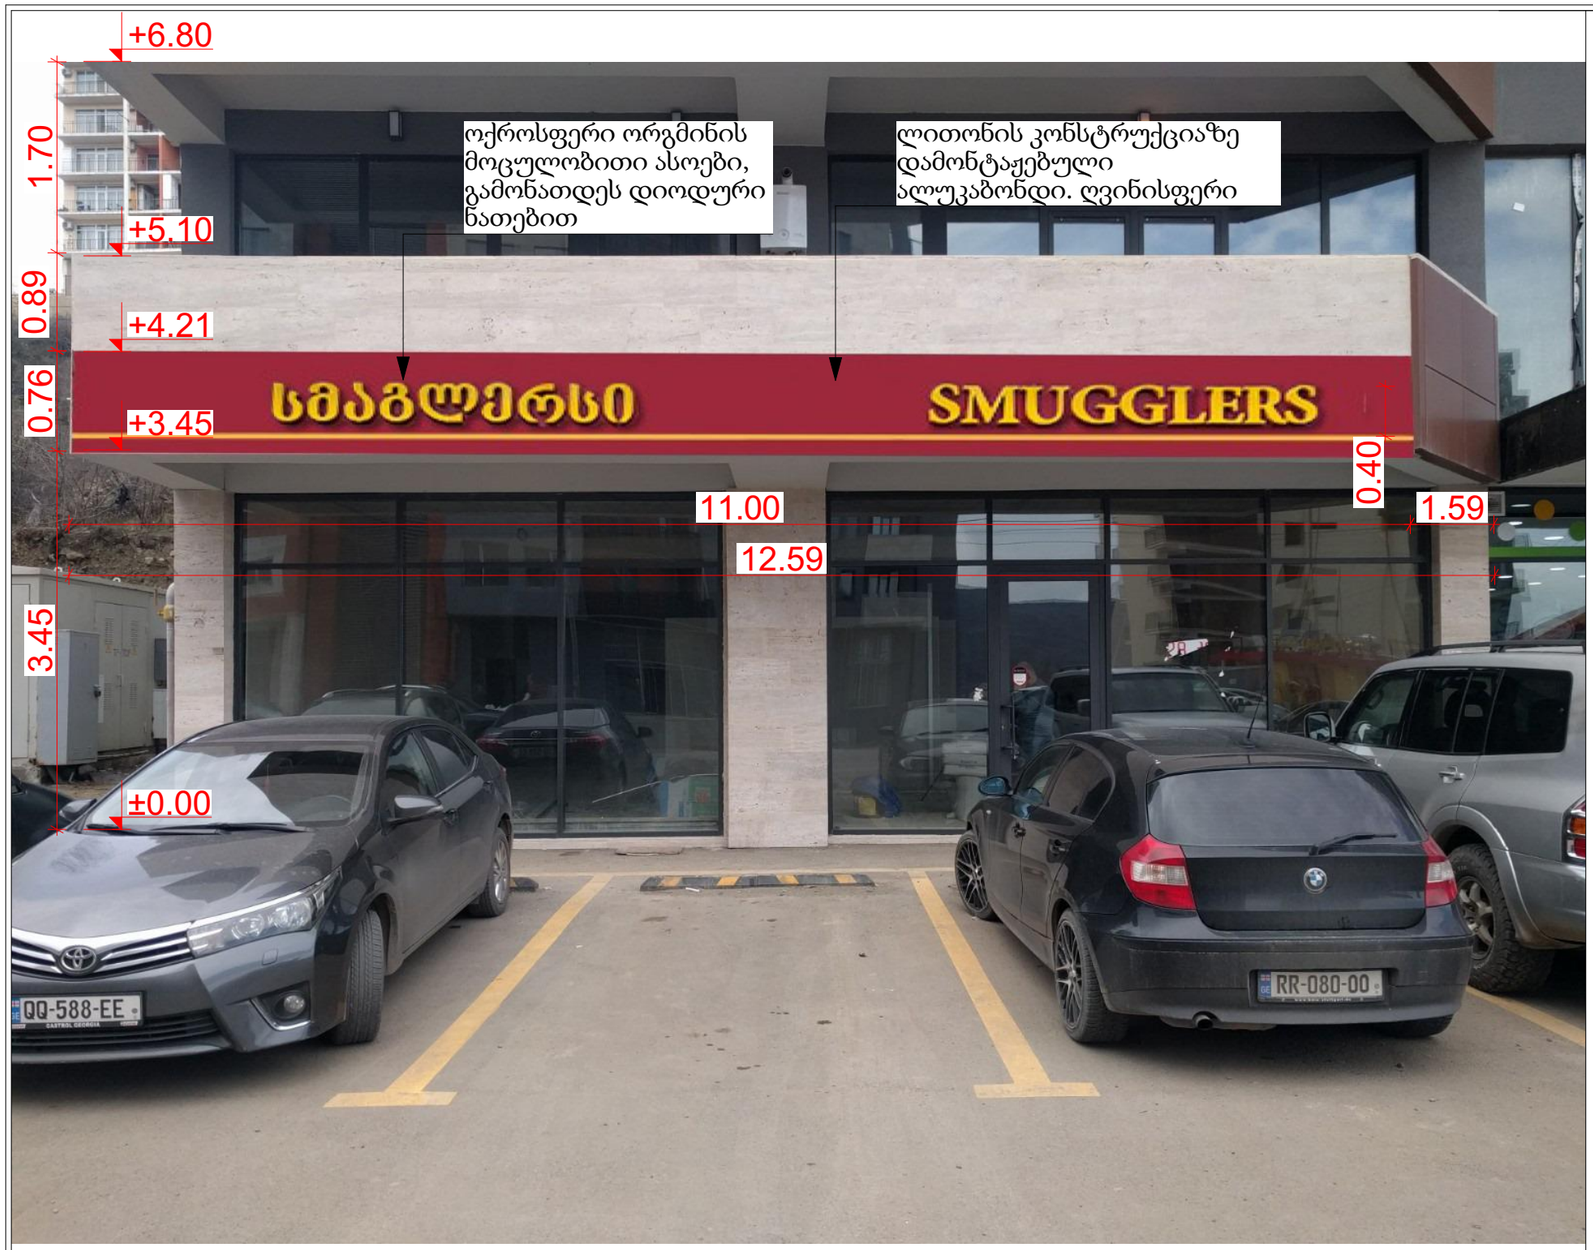

არქიტექტურა

STUDIO 995

ს/ქ 404 555 281
გორგასლის N115,
თბილისი,
საქართველო
d.studio995@gmail.com

პროექტის დასახელება

,,ლაითბოქსის'' მონტაჟი

მისამართი

ქალაქი თბილისი, ელგუჯა ამაშუკელის ქუჩა N23

დამკვეთი

შპს "დრანკ ოკტოპუს დისტრიბუცია"
ს/ქ 406112442

ექსპლიკაცია

აღნიშვნები და სიმბოლოები

A — ⊥ — ღერძის ხაზი
1
±0.00 ნიშნული
1 — — — ჭრილის აღნიშვნა

ნახაზის დასახელება

ფოტომონტაჟი
ახლო ხედით

დირექტორი
მაია ქველაძე
არქიტექტორი
გურამ ხმიადაშვილი

მასშტაბი 1:100

								3
თარიღი							ფურცლის ზომა	
25.03.2021							A 4	



არქიტექტურა

STUDIO 995

ს/კ 404 555 281
გორგასლის N115,
თბილისი,
საქართველო
d.studio995@gmail.com

პროექტის დასახელება

,,ლაითბოქსის'' მონტაჟი

მისამართი

ქალაქი თბილისი, ელგუჯა ამაშუკელის ქუჩა N23

დამკვეთი

შპს "დრანკ ოკტოპუს დისტრიბუცია"
ს/კ 406112442

ექსპლიკაცია

აღნიშვნები და სიმბოლოები

ღერძის ხაზი

±0.00 ნიშნული

ვრცლის აღნიშვნა

ნახაზის დასახელება

ფოტომონტაჟი
შორი ხედით

დირექტორი
მაია ქველაძე
არიტექტორი
გურამ ხმიადაშვილი

მასშტაბი 1:100

თარიღი	ფურცლის ზომა
25.03.2021	A 4

3



არქიტექტურა

STUDIO 995

ს/ კ 404 555 281
გორგასლის N115, თბილისი, საქართველო
d.studio995@gmail.com

პროექტის დასახელება

,,ლაითბოქსის'' მონტაჟი

მისამართი

ქალაქი თბილისი, ელგუჯა ამაშუკელის ქუჩა N23

დამკვეთი

შპს "დრანკ ოკტოპუს დისტრიბუცია"
ს/კ 406112442

ექსპლიკაცია

აღნიშვნები და სიმბოლოები

A — ღერძის ხაზი
1
±0.00 — ნიშნული
1 — ჯრილის აღნიშვნა

ნახაზის დასახელება

ლაითბოქსის პროექტენტულობის ანგარიში

დირექტორი
მაია ქველაძე
არიტექტორი
გურამ ხმიადაშვილი

მასშტაბი 1:100

თარიღი	ფურცლის ზომა
25.03.2021	A 4

3