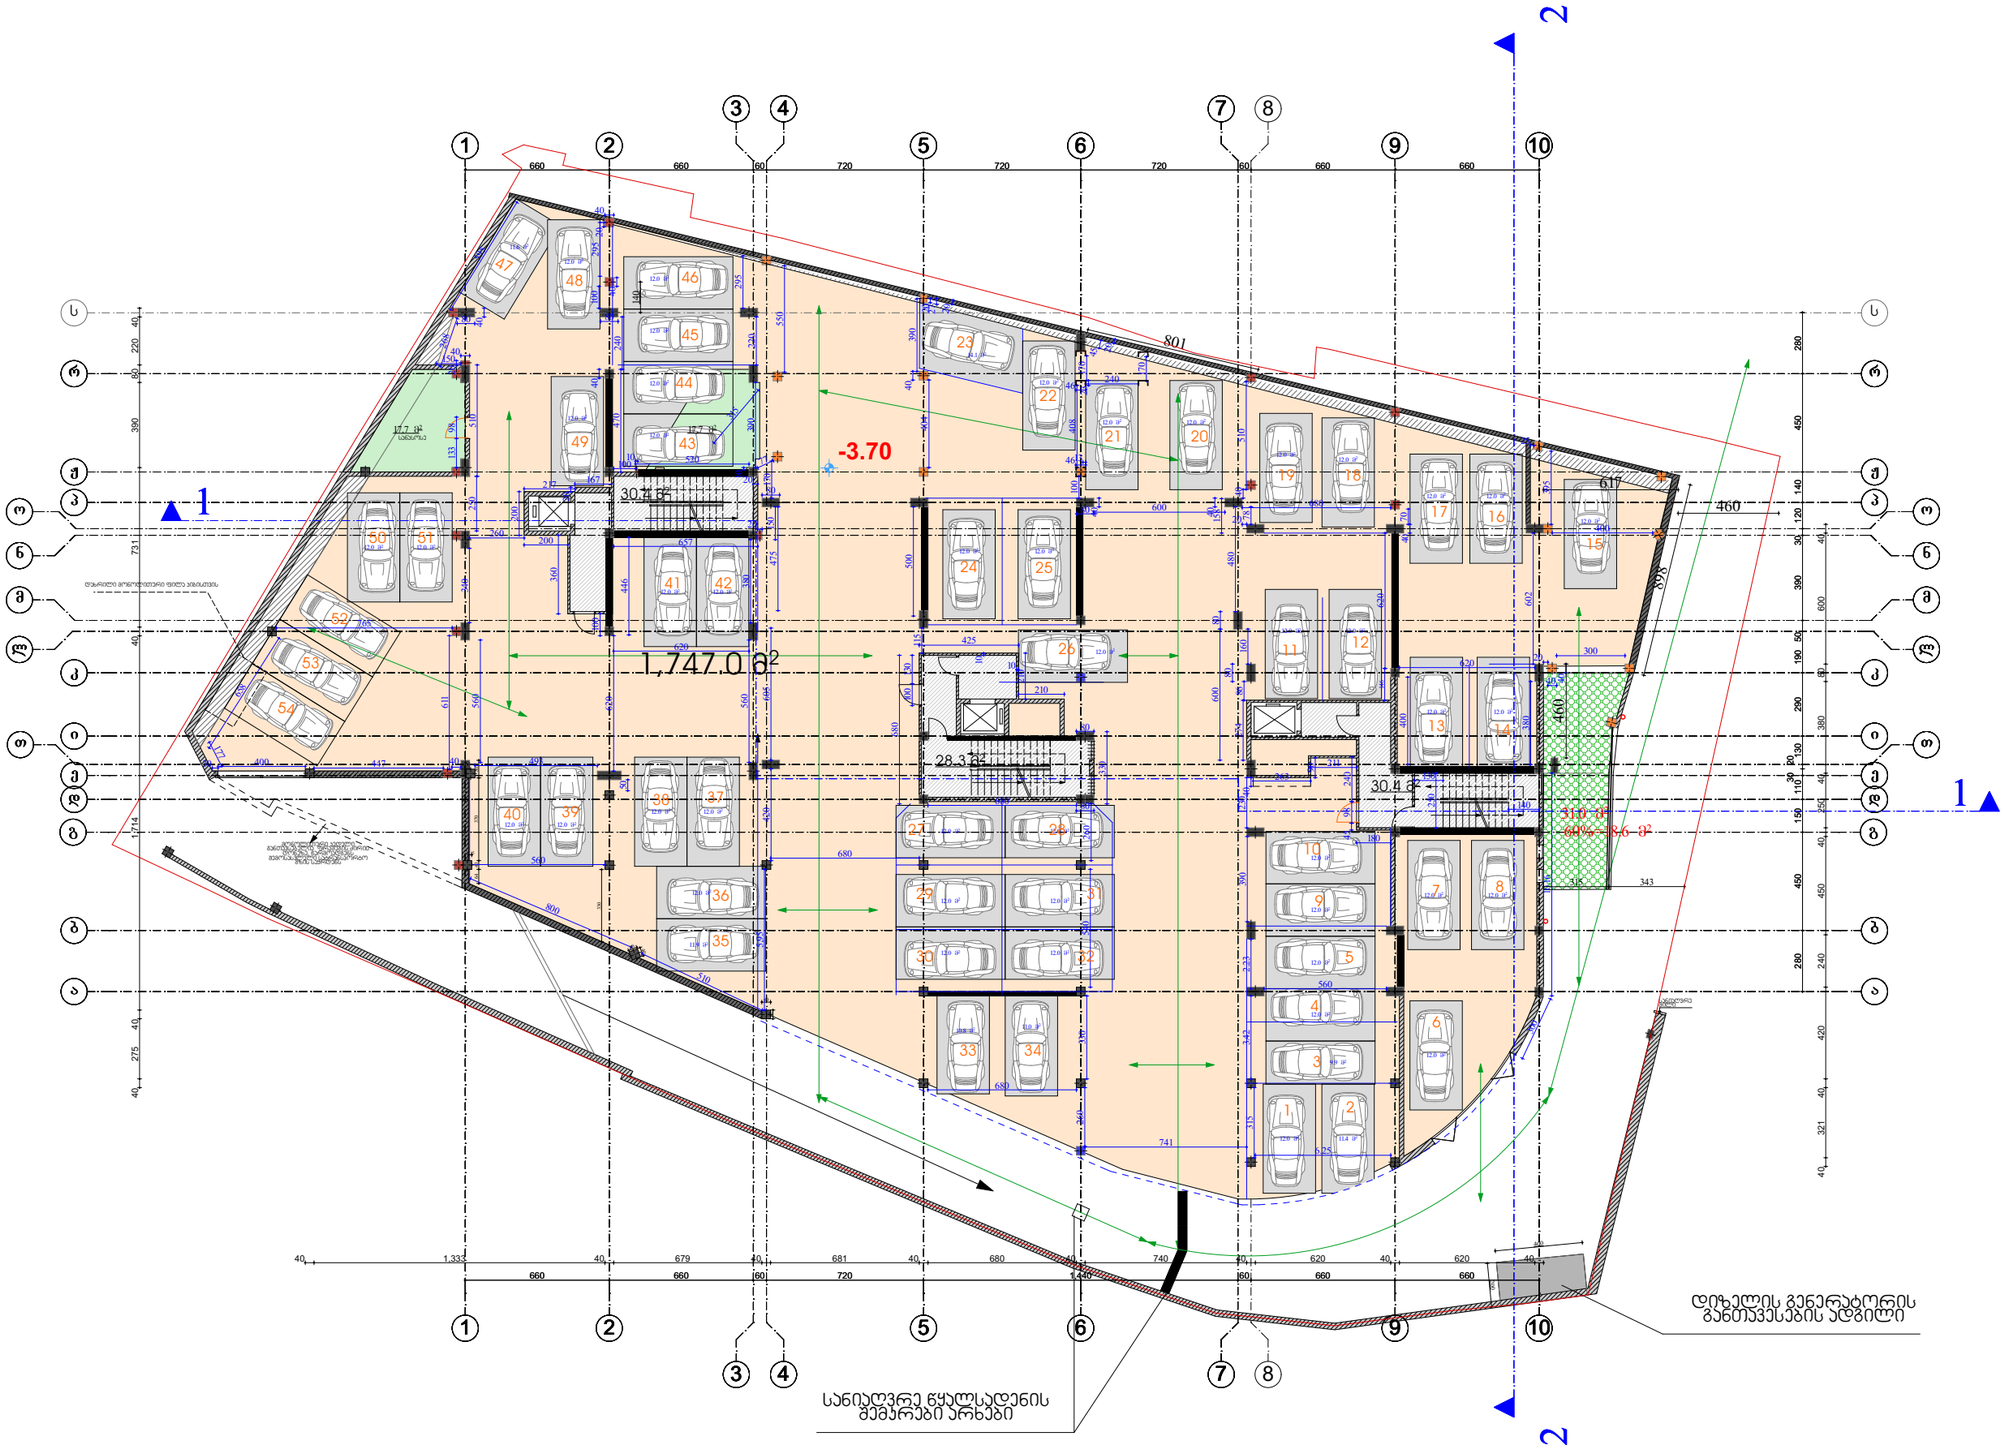

ფორმატი	ფაილის სახელი
A 2	დახურული ავტოსადგომის გეგმა -3.70 ნიშნულზე

არქიტექტურული ნაწილი

შენიშვნა:

54 ადგილი

სადარბაზო ჯიბის უკრედი 89.1 მ2
ავტოსადგომი 1747.0 მ²
დამხმარე ფართი სანასოსე 17.7მ²

პირობითი ნიშნები:

დამკვეთი:	ჯ. გოგრიჭიანი
	შპს "ბინექს"

მისამართი:

ქ.თბილისი. ქუჩა მექანიზაცია №1.
ნაკვეთი №02/018 01.12.12.002.045

დაკვეთა:
მრავალბინიანი საცხოვრებელი სახლი ოფისით

შემსრულებელი

შ.პ.ს. "ბინექს"

ქ. თბილისი გახოკიძის №139
406095130

თანამდებობა	გვარი	ხელმოწერა	თარიღი
დირექტორი	ჯ. გოგრიჭიანი		
მთ.არქიტექ.	გ. გოგრიჭიანი		
ავტორი	თ. დურმიშიძე		
დაამუშავა	მ.სომხიშვილი		
შეამოწმა	გ. გოგრიჭიანი		

დაკვეთა:	1
თარიღი:	23/01/2016
მასშტაბი:	1:200

BINEX

სტადია	ფურცელი	ფურც. რაოდ.

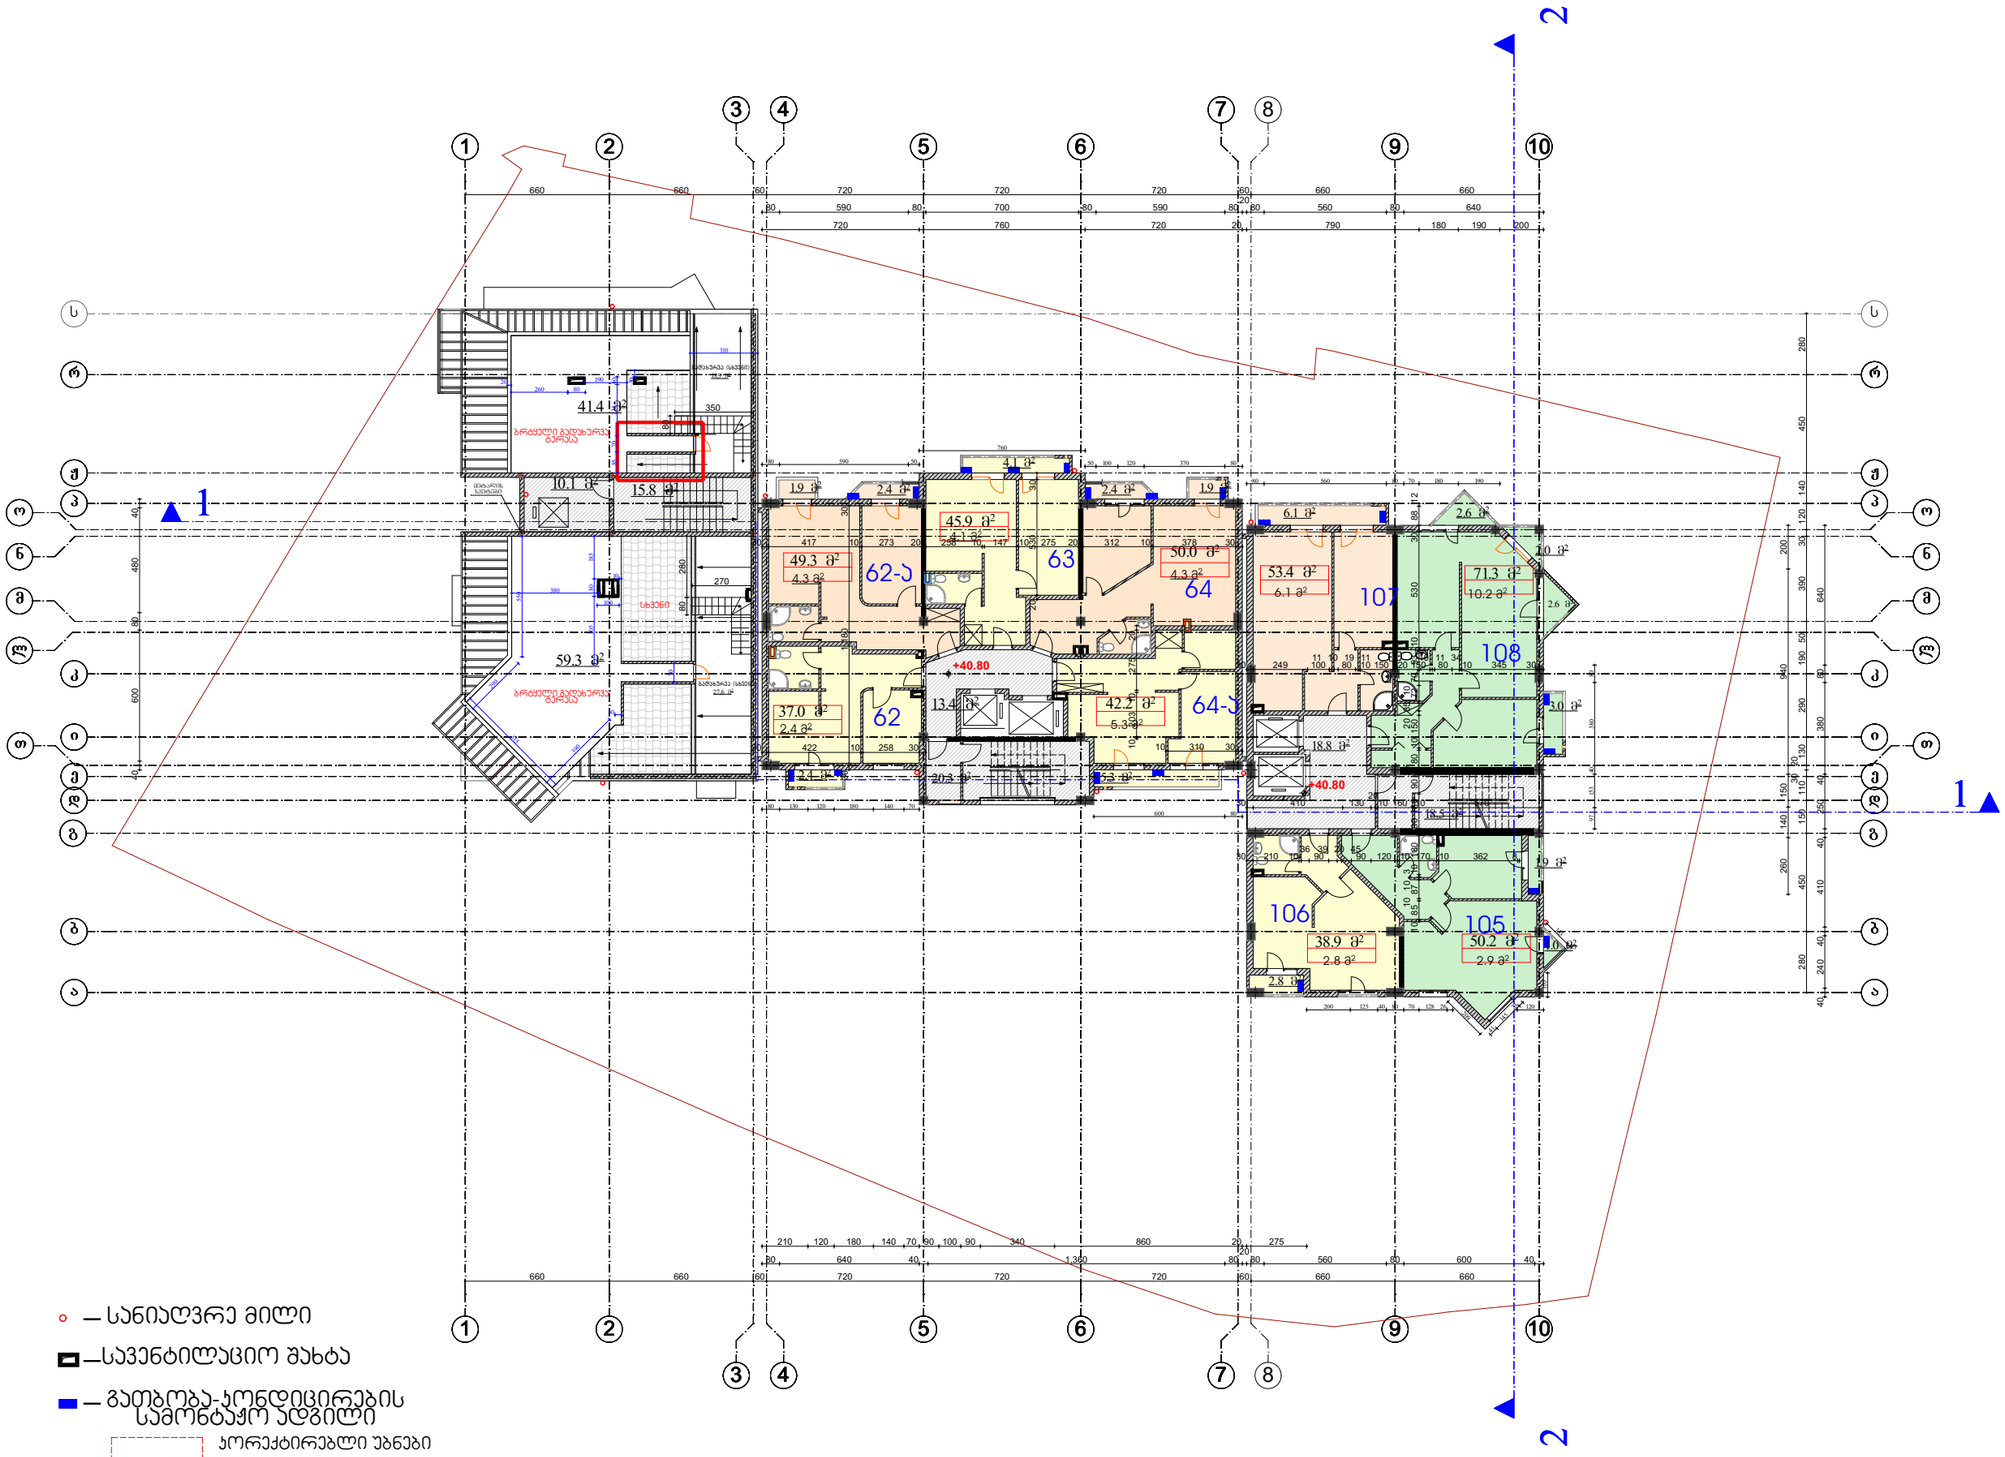

ფორმატი	ფაილის სახელი
A 2	XIIIსართულის გეგმა +40.80 ნიშნულზე

არქიტექტურული ნაწილი

შენიშვნა:

სად. ჯიბის უკრედი 96,9 მ2
საცხოვრებელი 438.2 მ2 +
(გადახურვა სხვენი) +18.9მ2+27.6მ2
= 484.7მ2
საზაფხულო 42.4 მ2
42.4 მ2+ტერასა 100.7მ2=143.1

პირობითი ნიშნები:

— სანიაღვრე მილი
— სავენტილაციო შახტა
— გათბობა-ყონდიცირების სამონტაჟო ადგილი

დამკვეთი:	ჯ. გოგრიჭიანი
	შპს "ბინექს"

მისამართი:

ქ.თბილისი. ქუჩა მექანიზაცია №1.
ნაკვეთი №02/018 01.12.12.002.045

დაკვეთა: მრავალბინიანი საცხოვრებელი სახლი ოფისით

შემსრულებელი

შ.პ.ს. "ბინექს"

ქ. თბილისი გახოკიძის №139
406095130

თანამდებობა	გვარი	ხელმოწერა	თარიღი
დირექტორი	ჯ. გოგრიჭიანი		
მთ.არქიტექ.	გ. გოგრიჭიანი		
ავტორი	თ. დურმიშიძე		
დაამუშავა	მ.სომხიშვილი		
შეამოწმა	გ. გოგრიჭიანი		

დაკვეთა:	1
თარიღი:	23/01/2016
მასშტაბი:	1:200
სტადია	ფურცელი / ფურც. რაოდ.

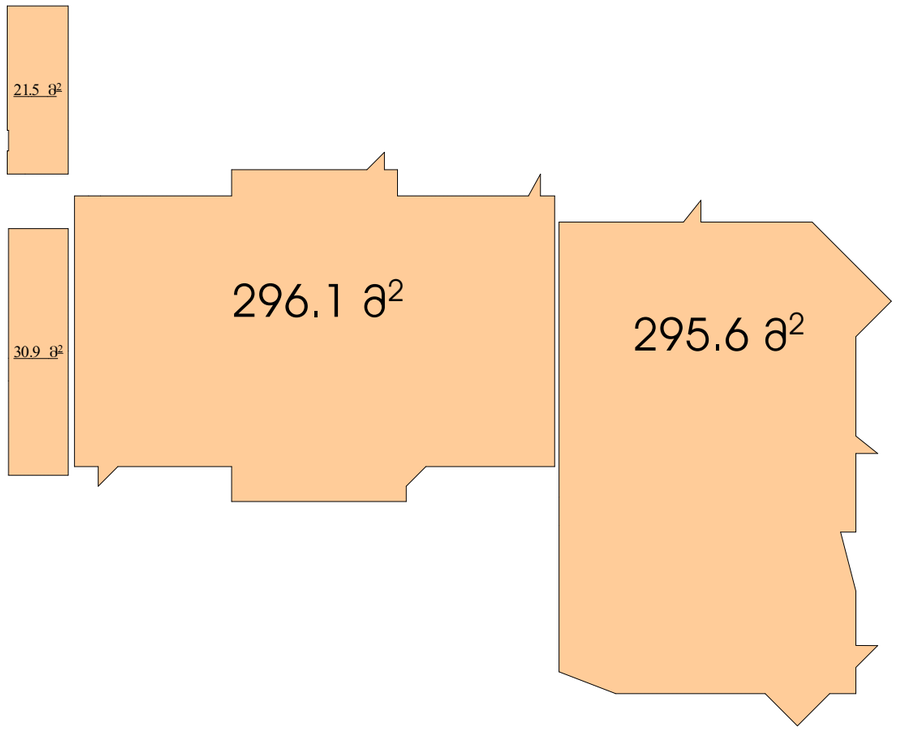

ფორმატი	ფაილის სახელი
A 2	ჯ2 -ის საანგარიშო ჯროკი +40,80 ნიშნულზე

არქიტექტურული ნაწილი

შენიშვნა:

ჯ2=644.10ჯვ.მ

პირობითი ნიშნები:

დამკვეთი:	ჯ. გოგრიჭიანი
	შპს "ბინექს"

მისამართი:

ქ.თბილისი. ქუჩა მექანიზაცია №1. ნაკვეთი №02/018 01.12.12.002.045

დაკვეთა: მრავალბინიანი საცხოვრებელი სახლი ოფისით

შემსრულებელი

შ.პ.ს. "ბინექს"

ქ. თბილისი გახოკიძის №139
406095130

თანამდებობა	გვარი	ხელმოწერა	თარიღი
დირექტორი	ჯ. გოგრიჭიანი		
მთ.არქიტექ.	გ. გოგრიჭიანი		
ავტორი	თ. დურმიშიძე		
დაამუშავა			
შეამოწმა	გ. გოგრიჭიანი		

დაკვეთა:	1	BINEX
თარიღი:	23/01/2016	
მასშტაბი:	1:200	

სტადია	ფურცელი	ფურც. რაოდ.

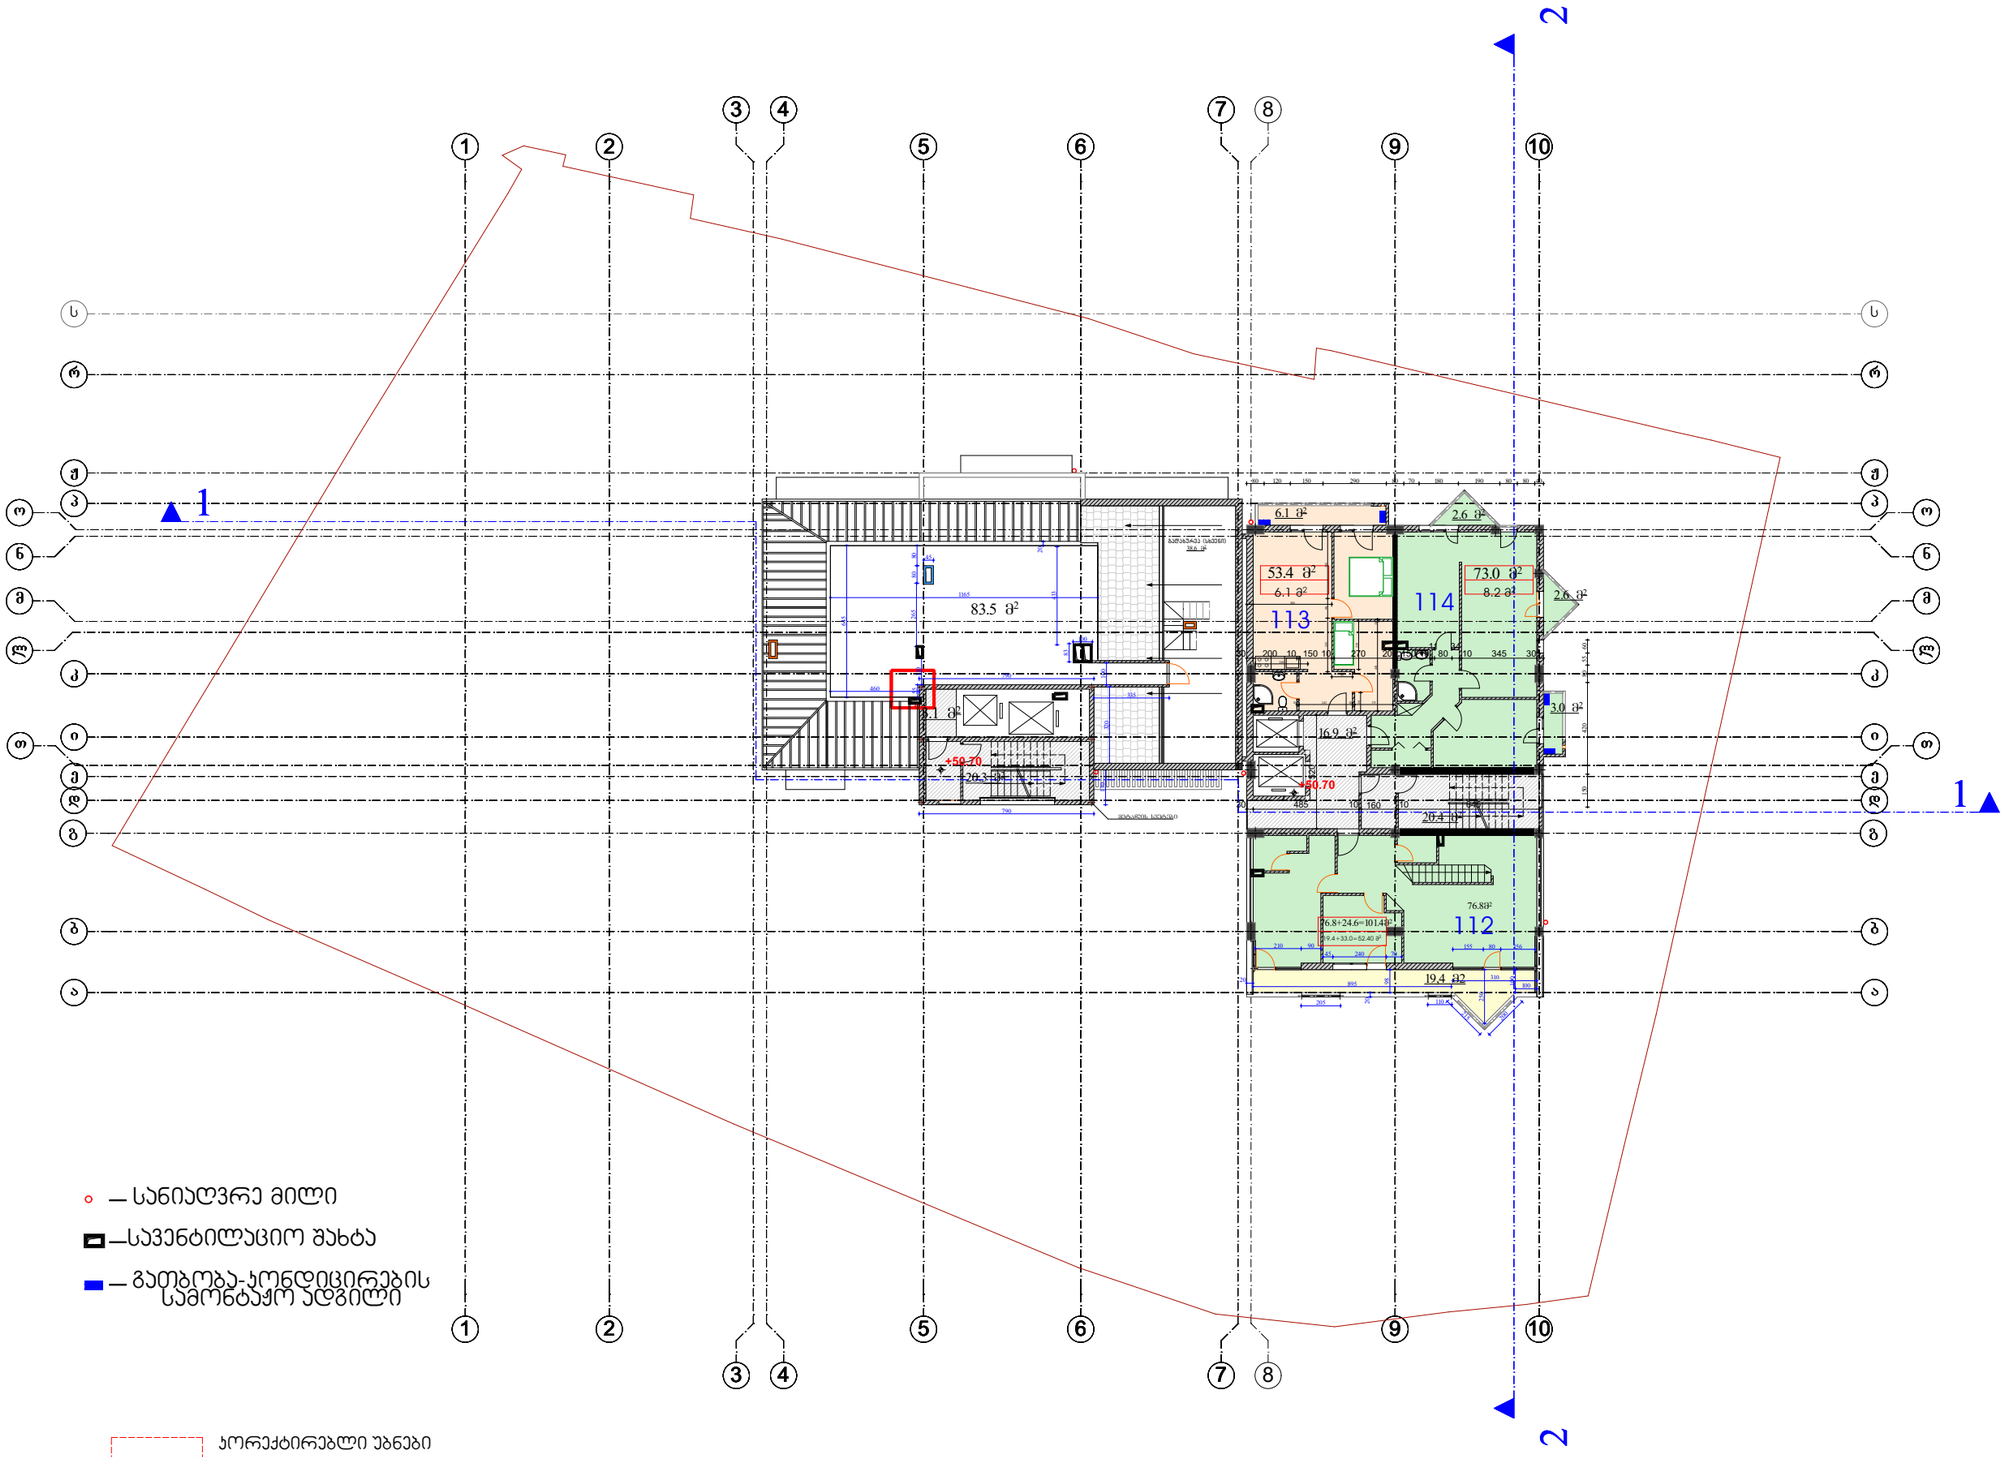

ფორმატი	ფაილის სახელი
A 2	XVI სართულის გეგმა +50.70 ნიშნულზე

არქიტექტურული ნაწილი

შენიშვნა:

სად. ჯიბის უჯრედი 60.7 მ2
საცხოვრებელი 203.2 მ2 +
(გადახურვა სხვენი) 38.60მ2=
241.80მ2
საზაფხულო 117.2მ2=33.7 მ2
+ტერასა 83.5მ2

პირობითი ნიშნები:

- სანიაღვრე მილი
- სავენტილაციო შახტა
- გათბობა-ჯონდიცირების სამონტაჟო ადგილი

დამკვეთი:	ჯ. გოგრიჭიანი
	შპს "ბინექს"

მისამართი:

ქ.თბილისი. ქუჩა მექანიზაცია №1.
ნაკვეთი №02/018 01.12.12.002.045

დაკვეთა: მრავალბინიანი საცხოვრებელი სახლი ოფისით

შემსრულებელი

შ.პ.ს. "ბინექს"

ქ. თბილისი გახოკიძის №139
406095130

თანამდებობა	გვარი	ხელმოწერა	თარიღი
დირექტორი	ჯ. გოგრიჭიანი		
მთ.არქიტექ.	გ. გოგრიჭიანი		
ავტორი	თ. დურმიშიძე		
დაამუშავა	მ.სომხიშვილი		
შეამოწმა	გ. გოგრიჭიანი		

დაკვეთა:	1
თარიღი:	23/01/2016
მასშტაბი:	1:200

BINEX

სტადია	ფურცელი	ფურც. რაოდ.

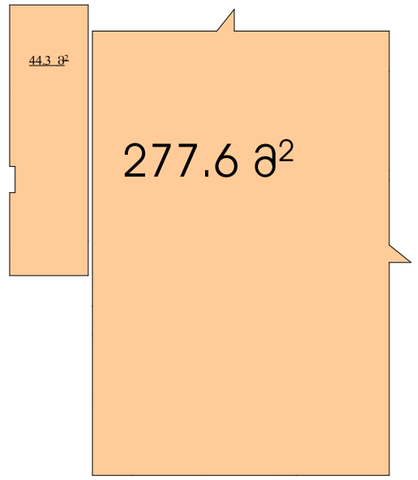

ფორმატი	ფაილის სახელი
A 2	ჯ2 -ის საანგარიშო ჯროჯი +50,70 ნიშნულზე

არქიტექტურული ნაწილი

შენიშვნა:

ჯ2=321.90 ჯ3.მ

პირობითი ნიშნები:

დამჯვეთი:	ჯ. გოგრიჭიანი
	შპს "ბინექს"

მისამართი:

ქ.თბილისი. ქუჩა მექანიზაცია №1. ნაკვეთი №02/018 01.12.12.002.045

დაჯვეთა:

მრავალბინიანი საცხოვრებელი სახლი ოფისით

შემსრულებელი

შ.პ.ს. "ბინექს"

ქ. თბილისი გახოკიძის №139
406095130

თანამდებობა	გვარი	ხელმოწერა	თარიღი
დირექტორი	ჯ. გოგრიჭიანი		
მთ.არქიტექ.	გ. გოგრიჭიანი		
ავტორი	თ. დურმიშიძე		
დაამუშავა			
შეამოწმა	გ. გოგრიჭიანი		

დაჯვეთა:	1
თარიღი:	23/01/2016
მასშტაბი:	1:200

BINEX

სტადია	ფურცელი	ფურც. რაოდ.

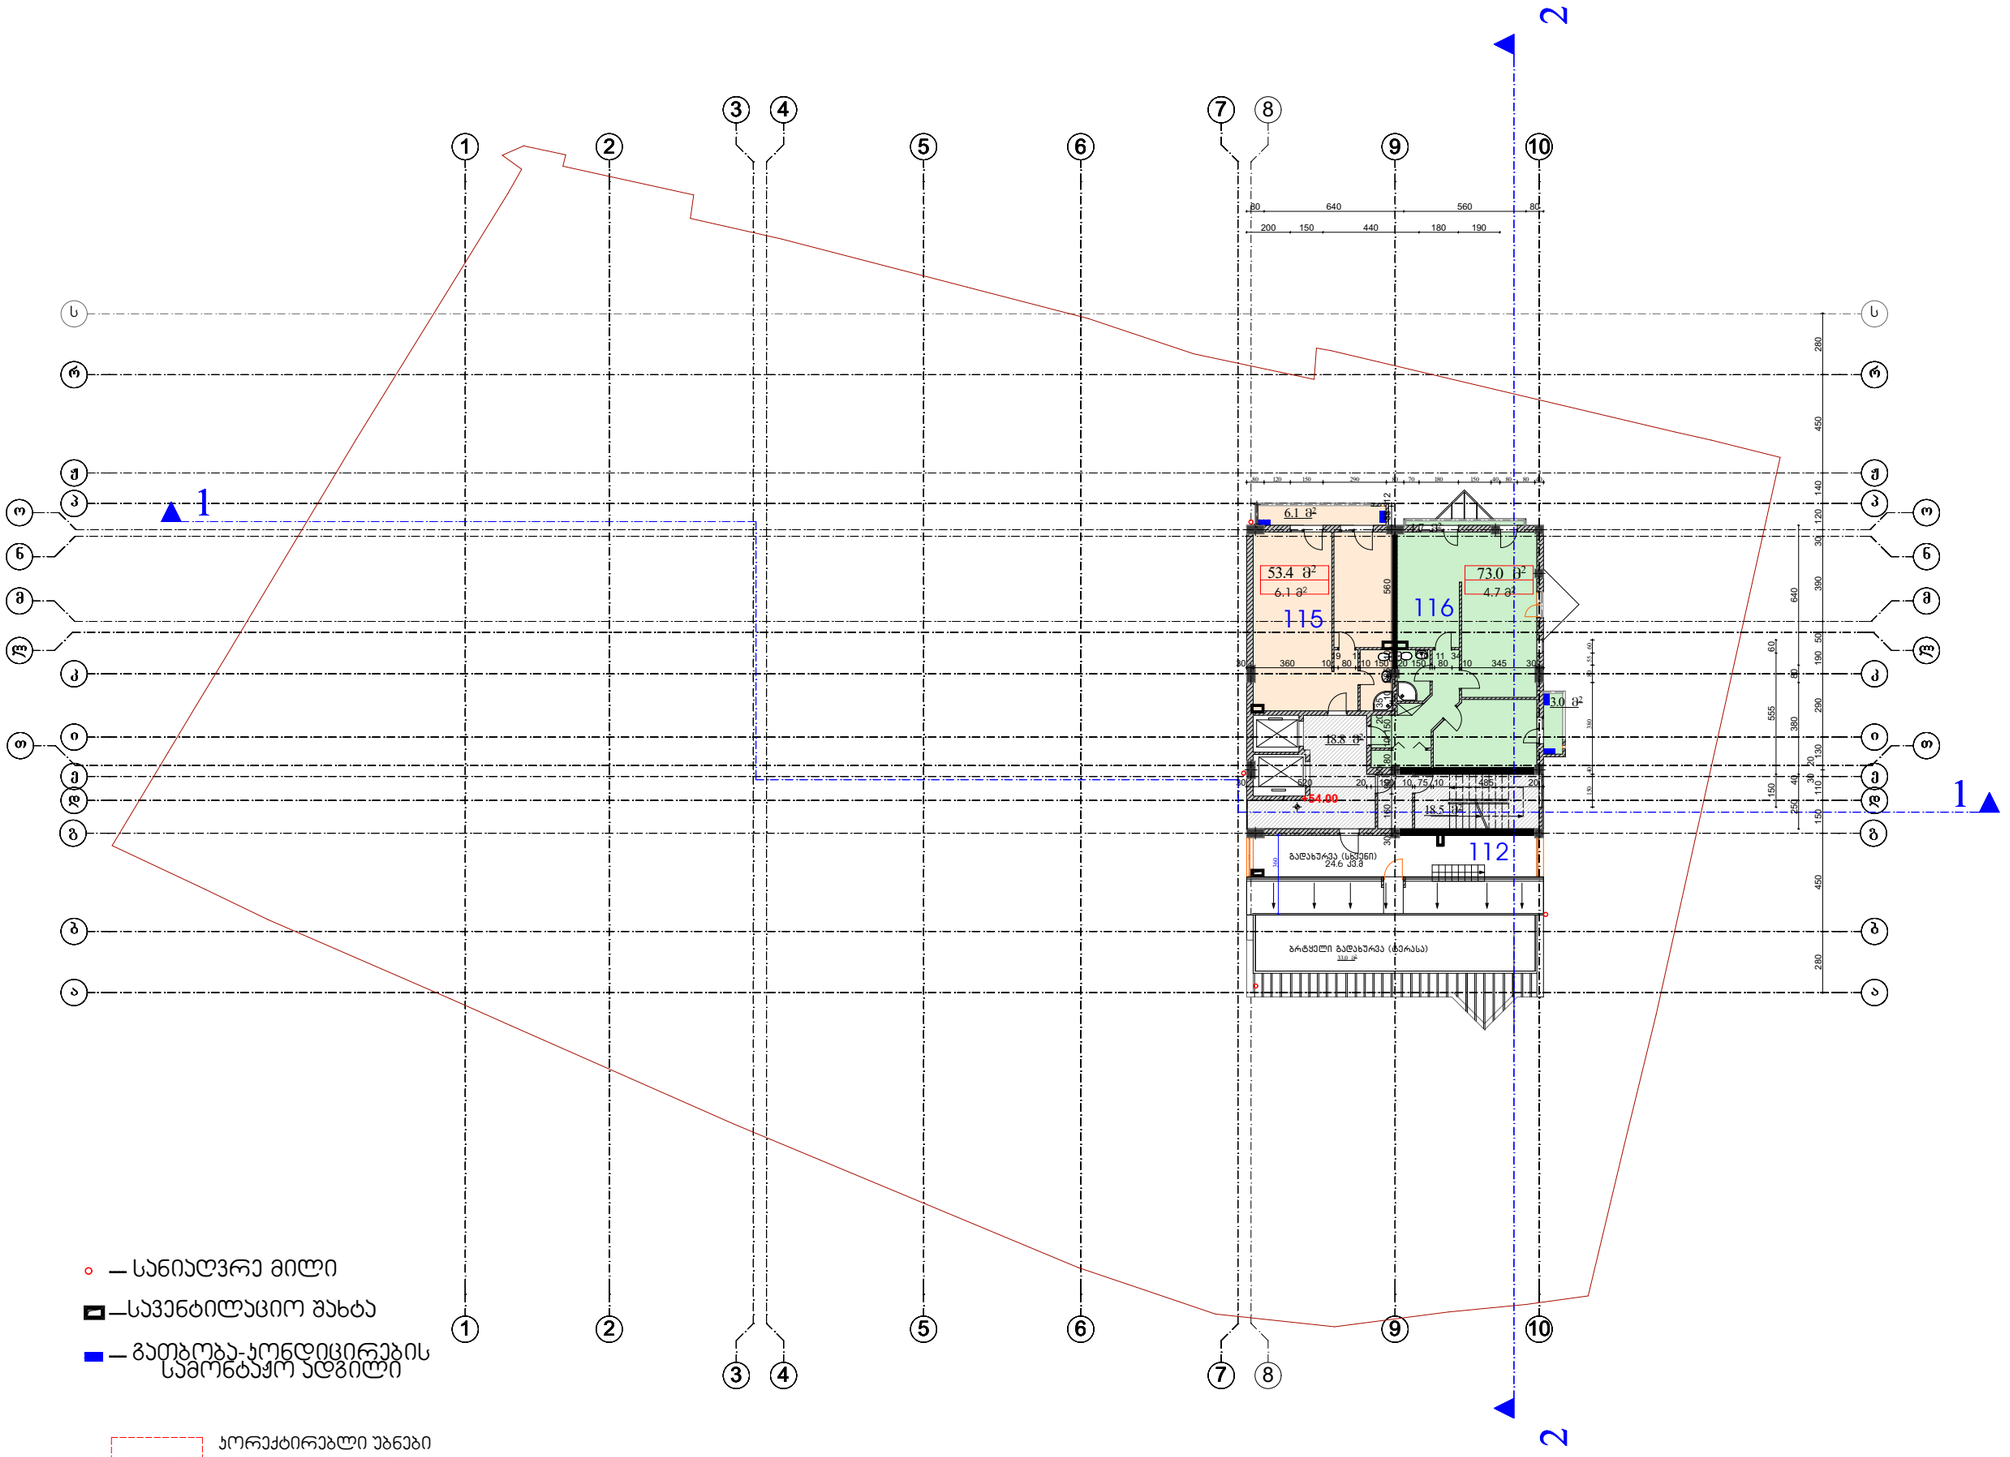

ფორმატი	ფაილის სახელი
A 2	XVII სართულის გეგმა +54.00 ნიშნულზე

არქიტექტურული ნაწილი

შენიშვნა:

სად. ჯიბის უჯრედი 37.3 მ2

საცხოვრებელი 126.4მ2 +გადახურვა (ხსვენი) - 24.6მ2 = 151.0მ2

საზაფხულო 10.8მ2 +(ტერასა) 33.0მ2=43.80კვ.მ

შენიშვნა : 7-10 და ბ-გ ღერძებში არსებული სხვენის ფართობი შედის +50.70ნიშნულზე ამავე ღერძებში არსებულ №ბინის 112-ის ფართში.

პირობითი ნიშნები:

— სანიაღვრე მილი
—სავენტილაციო შახტა
— გათბობა-ყონდიცირების სამონტაჟო ადგილი

დამკვეთი:	ჯ. გოგრიჭიანი
	შპს "ბინექს"

მისამართი:

ქ.თბილისი. ქუჩა მექანიზაცია №1.
ნაკვეთი №02/018 01.12.12.002.045

დაკვეთა: მრავალბინიანი საცხოვრებელი სახლი ოფისით

შემსრულებელი

შ.პ.ს. "ბინექს"

ქ. თბილისი გახოკიძის №139
406095130

თანამდებობა	გვარი	ხელმოწერა	თარიღი
დირექტორი	ჯ. გოგრიჭიანი		
მთ.არქიტექ.	გ. გოგრიჭიანი		
ავტორი	თ. დურმიშიძე		
დაამუშავა	მ.სომხიშვილი		
შეამოწმა	გ. გოგრიჭიანი		

დაკვეთა:	1
თარიღი:	23/01/2016
მასშტაბი:	1:200

BINEX

სტადია	ფურცელი	ფურც. რაოდ.

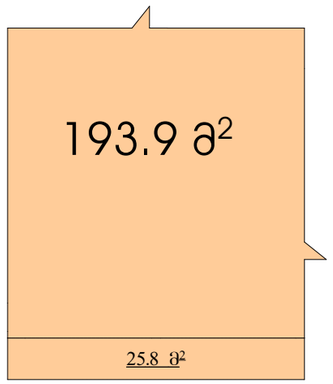

ფორმატი	ფაილის სახელი
A 2	ჯ2 -ის საანგარიშო ჯროკი +54,00 ნიშნულზე

არქიტექტურული ნაწილი

შენიშვნა:

ჯ2=219.7 ჯ3.მ

პირობითი ნიშნები:

დამკვეთი:	ჯ. გოგრიჭიანი
	შპს "ბინექს"

მისამართი:

ქ.თბილისი. ქუჩა მექანიზაცია №1. ნაკვეთი №02/018 01.12.12.002.045

დაკვეთა:

მრავალბინიანი საცხოვრებელი სახლი ოფისით

შემსრულებელი

შ.პ.ს. "ბინექს"

ქ. თბილისი გახოკიძის №139
406095130

თანამდებობა	გვარი	ხელმოწერა	თარიღი
დირექტორი	ჯ. გოგრიჭიანი		
მთ.არქიტექ.	გ. გოგრიჭიანი		
ავტორი	თ. დურმიშიძე		
დაამუშავა			
შეამოწმა	გ. გოგრიჭიანი		

დაკვეთა:	1
თარიღი:	23/01/2016
მასშტაბი:	1:200

BINEX

სტადია	ფურცელი	ფურც. რაოდ.