gwp
მეტი ვიდრე უბრალოდ წყალი
MORE THAN JUST WATER

№ 0621-0507328 D 30.04.21

ამხანაგობა "თბილისი ექსკლუზივი 3"
მისამართი: ზიგზაგის ქ. N22
ელ-ფოსტა: A R I @outlook.com
ტელეფონი: 555 66 32 50

შპს „ჯორჯიან უოთერ ენდ ფაუერმა“ (შემდგომში „კომპანია“) განიხილა თქვენი განცხადება („კომპანიაში“ რეგისტრირებული IN21-0505538, დათარიღებული 13/04/2021წ.) მიწის ნაკვეთზე (ს/კ 01.15.02.054.066) მშენებლობის გენ. გეგმის შეთანხმების შესახებ.

გაცნობებთ, რომ ზემოაღნიშნული მიწის ნაკვეთის მიმდებარედ გაედინება „კომპანიის“ ბალანსზე რიცხული წყალსადენის D=200 მმ-იანი და წყალარინების D=300მმ-იანი ქსელები, რომელთა მიმართ დაცული უნდა იყოს საქართველოში მოქმედი სამშენებლო ნორმებით და წესებით დადგენილი მოთხოვნები.

თქვენს მიერ წარმოდგენილი გენ. გეგმა შეთანხმებულია „კომპანიის“ შესაბამის სამსახურთან. „კომპანია“ არ არის წინააღმდეგი განახორციელოთ სამშენებლო სამუშაოები წარმოდგენილი გენ. გეგმის შესაბამისად.

ასევე გაცნობებთ, რომ საპროექტო ტერიტორიაზე შესაძლებელია გადიოდეს კერძო მფლობელობაში არსებული წყალსადენ-წყალარინების ქსელები, რომელთა შესახებ ,,კომპანია“ ინფორმაციას არ ფლობს.

ქსელის დაზიანების თავიდან აცილების მიზნით, სამუშაოების დაწყების წინ გთხოვთ, დაუკავშირდეთ ,,კომპანიის“ წარმომადგენელს: მთაწმინდა-კრწანისის ბიზნეს ცენტრის მენეჯერი თემურ წითლიძე. ტელ: 599 58 98 67.

დანართი: საპროექტო დოკუმენტაცია - 1 (ერთი) ფურცელი

პატივისცემით,

გიორგი სვანიშვილი
კომერციული დირექტორი

შემსრულებელი: ჯ. ჩაჩხალია; გ. მურღულია
ელ-ფოსტა: jchachkhalia@gwp.ge; gmurgulia@gwp.ge

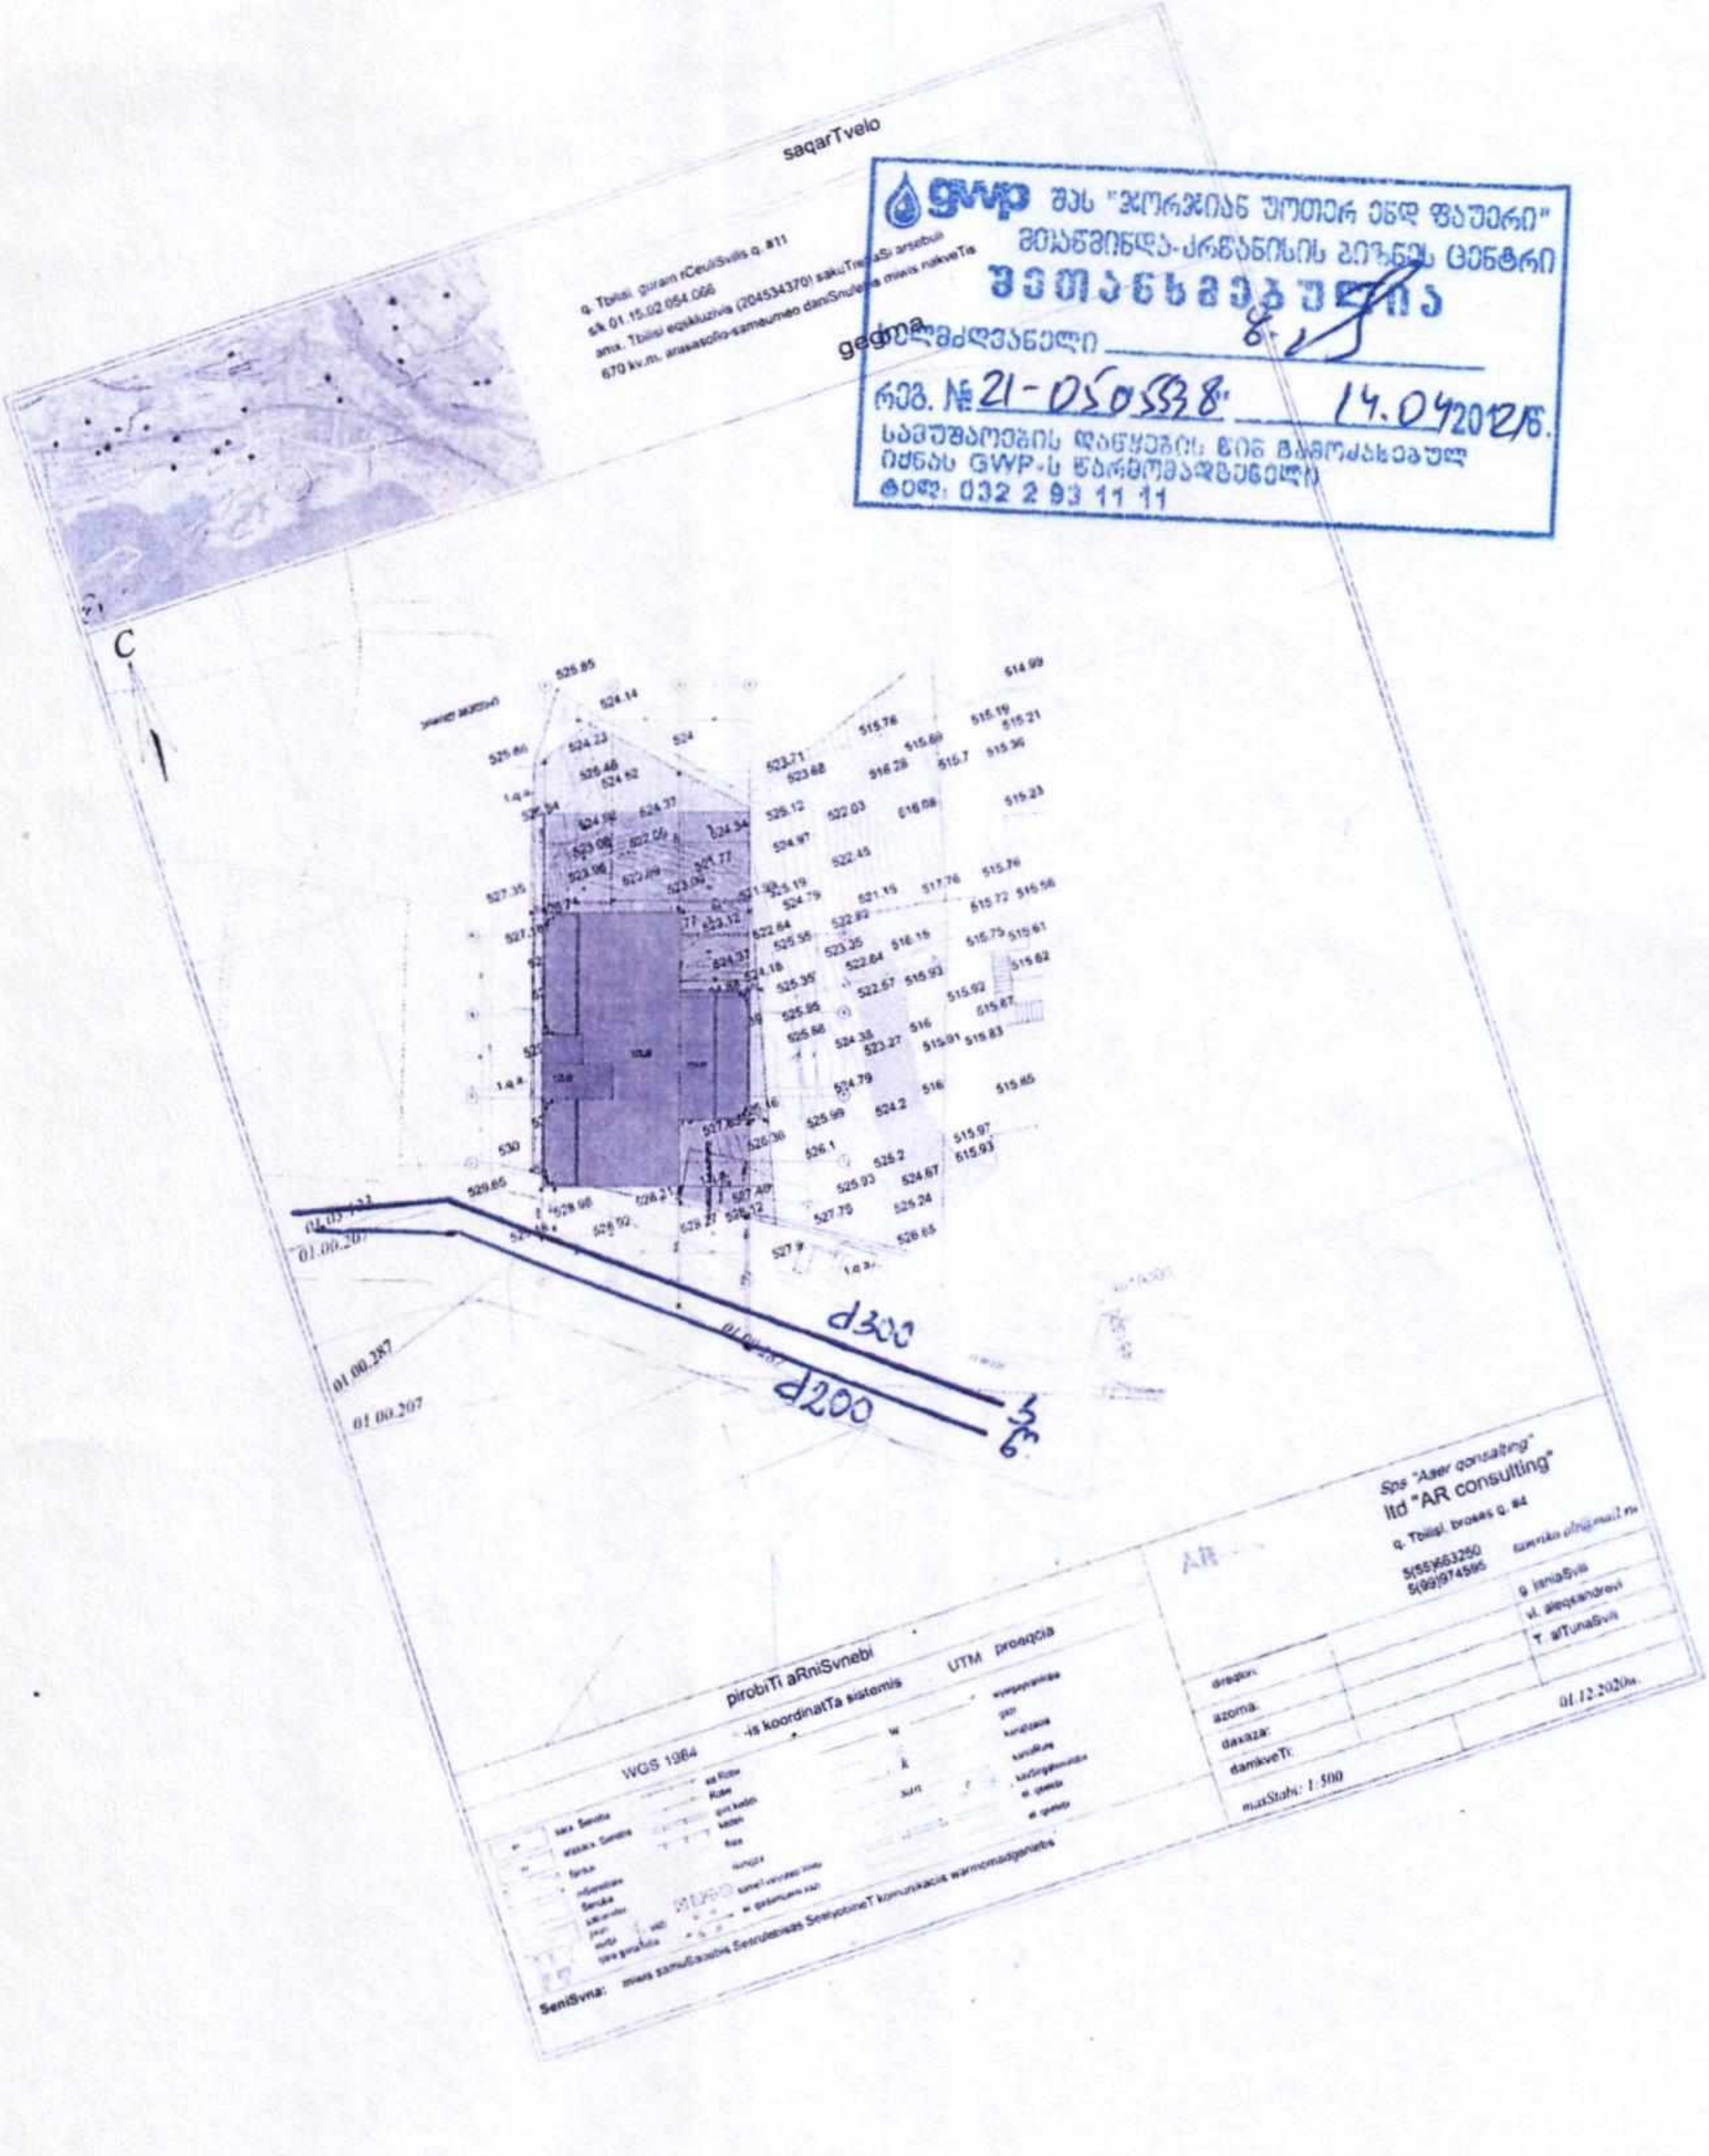
saqarTvelo
q. Tbilisi, guram rCeuliSvilis q. #11
gegma
GWP შპს "ჯორჯიან უოთერ ენდ ფაუერი"
მთაწმინდა-კრწანისის ბიზნეს ცენტრი
შეთანხმებულია
ხელმძღვანელი
რეგ. № 21-0505538 14.04.2021წ.
სამუშაოების დაწყებამდე წინ გამოძახებულ იქნას GWP-ს წარმომადგენელი
ტელ: 032 2 93 11 11
C
d300
d200
ltd "AR consulting"
q. Tbilisi, brosis q. #4
pirobiTi aRniSvnebi
WGS 1984 -is koordinatTa sistemis UTM proeqcia
direqtori:
azoma:
daxaza:
damkveTi:
masStabi: 1:500
01.12.2020w.

საქართველო, თბილისი 0119, ვანის ქ.3
ტელ: +995 (32) 277 99 99
www.telasi.ge

Номер: 0413/541/21
Дата: 13/04/2021

მოქ. არჩილ მგელაძეს

07.04.2021 #0407/1310/21 განცხადების პასუხად გაცნობებთ, რომ თქვენს მიერ წარმოდგენილი პროექტი (გენ.გეგმა ს.კ.01.15.02.054.066) დღევანდელი მდგომარეობით შეესაბამება ელექტრული ქსელების ხაზობრივი ნაგებობების დაცვის წესებსა და ზონებს (საქართველოს მთავრობის 2013 წლის 24 დეკემბრის #366 დადგენილება, დანართი ელექტრული ქსელების ხაზობრივი ნაგებობების დაცვის წესი და მათი დაცვის ზონები). ნაკვეთზე გამავალი 6-10კვ-ის მიწისქვეშა კაბელებიდან საპროექტო შენობა-ნაგებობის გამოწეულ ნაწილამდე (0-ვან ნიშნულზე) შეადგენს 1,1 მეტრს.

სს „თელასის“ გენერალური
დირექტორი ს. კობცევი

შემს.შრომის დაცვისა და სახ. უსაფრთხოების
განყოფილების უფროსი მ. ჩიღუნაძე
ტელ. 2 77 99 99 1(7959)

ქ.თბილისი , გურამ რჩეულიშვილის ქუჩა №11
(ს/კ 01.15.02.054.066)

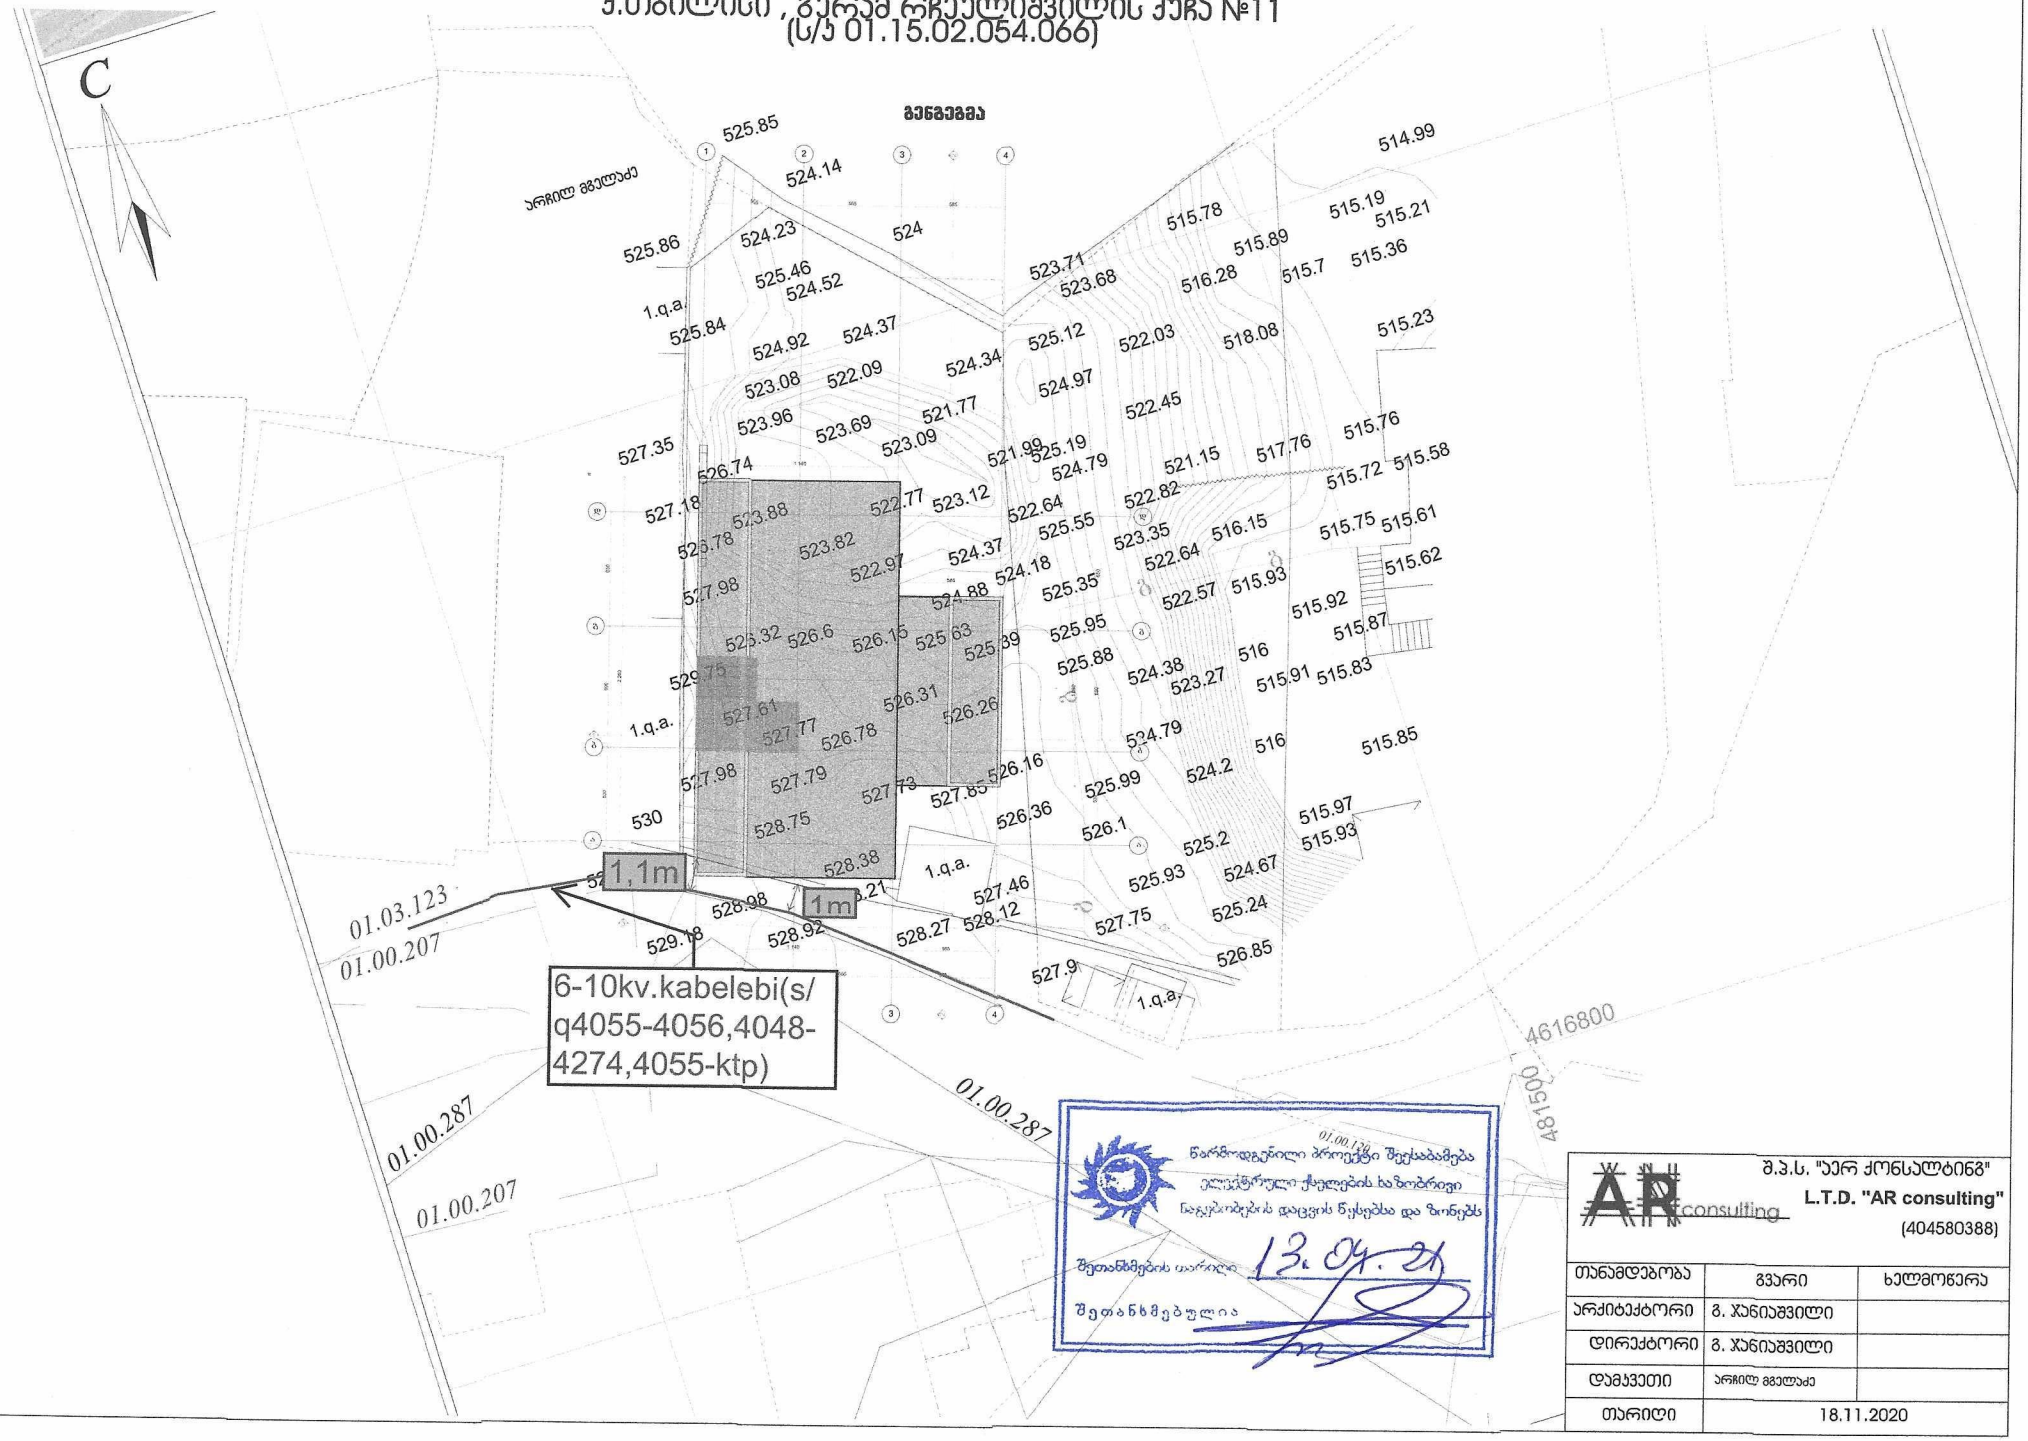

წარმოდგენილი პროექტი შეესაბამება
ელექტრული ქსელების ხაზობრივი
ნაგებობების დაცვის წესებსა და ზონებს
შეთანხმების თარიღი 13.04.21
შეთანხმებულია

შ.პ.ს. "აერ ქონსალტინგ" L.T.D. "AR consulting" (404580388)		
თანამდებობა	გვარი	ხელმოწერა
არქიტექტორი	გ. ჯანიაშვილი	
დირექტორი	გ. ჯანიაშვილი	
დამკვეთი	არჩილ გგლაძე	
თარიღი	18.11.2020	