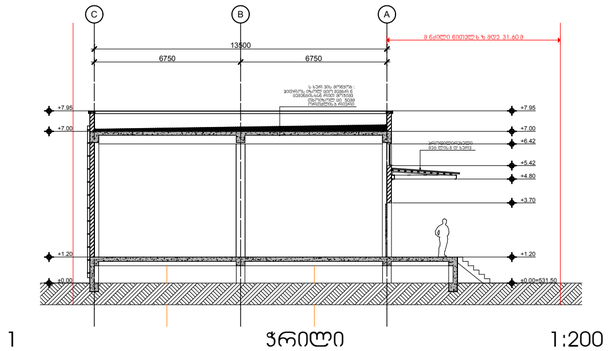

1 ჭრილი 1:200

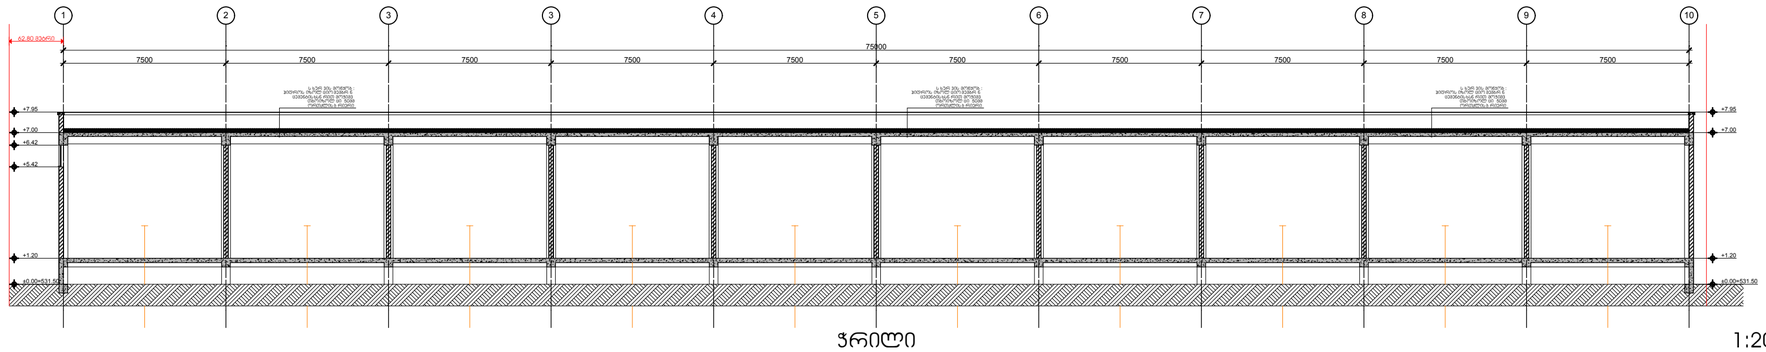

2 ჭრილი 1:200

ფორმატი A2	თბილისი 2013წ.

შენიშვნები

1. ქვედა ზომა მოცემულია მილიმეტრებში.
2. ხრეშის ბალიშზე შრეობრივად ჩაიტკეპნოს უკუჩაქრილ ბრუნტში ფუძის სრულ გამყარებამდე.

პროექტის სახელწოდება	სასაწყობე მეურნეობა
დამკვეთი: ვესტ ორეველი	მისამართი: ვირნახულის ქ. №9

შემსრულებელი

შპს. "პროზრესი",
ვაჟა-ფშაველას გამზ.№16, II სართ,
თბილისი, საქართველო.

ტელ: (+995) 32 237 10 09
-მაილ: პროზრესი@ლტდ გმაილ.ცომ
ვვვ.პროზრესი.ცომ.გე

თანამდებობა	გვარი	ხელმოწერა
დირექტორი	ჯ.გიგინეიშვილი	
არქიტექტორი	დ.დოლიძე	
კონსტრუქტორი	გ. ჩიკვაიძე	
შეასრულა	ნ.გომელაური	

თარიღი	20 მარტი 2013	1-ლი ბლოკი - ჭრილები
მასშტაბი	1:200	
სტადია	მპ	
არქიტექტურული პროექტი	ფურცლები	ფურცელი
		A-401

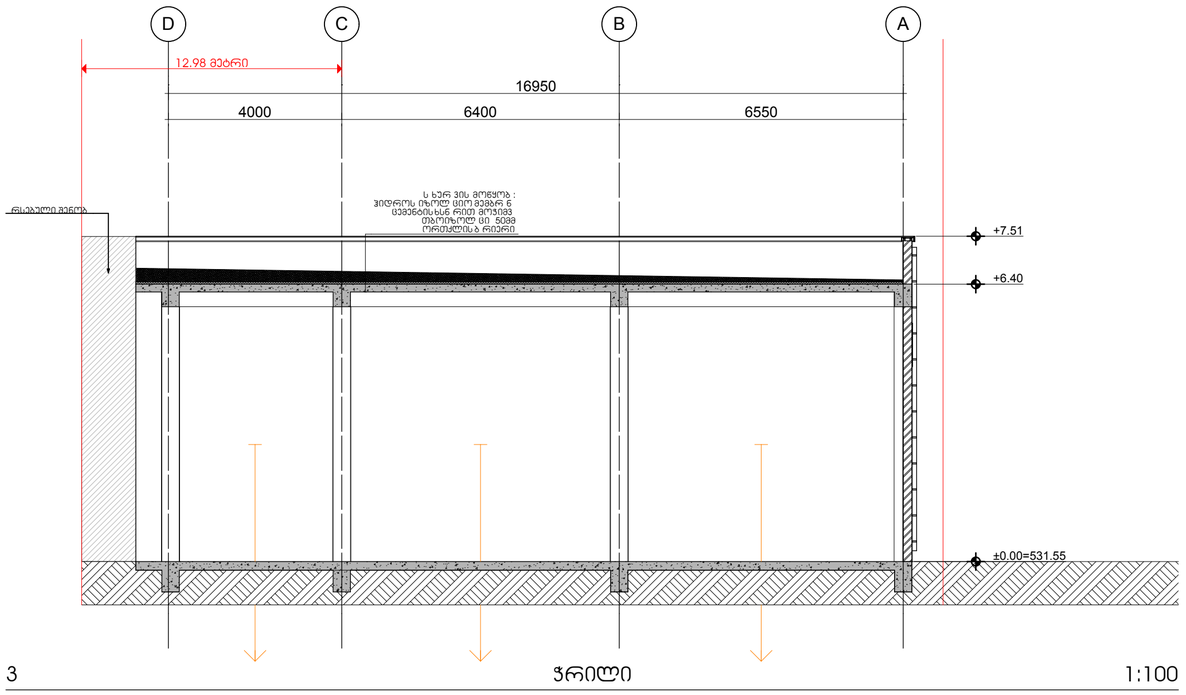

3 ჭრილი 1:100

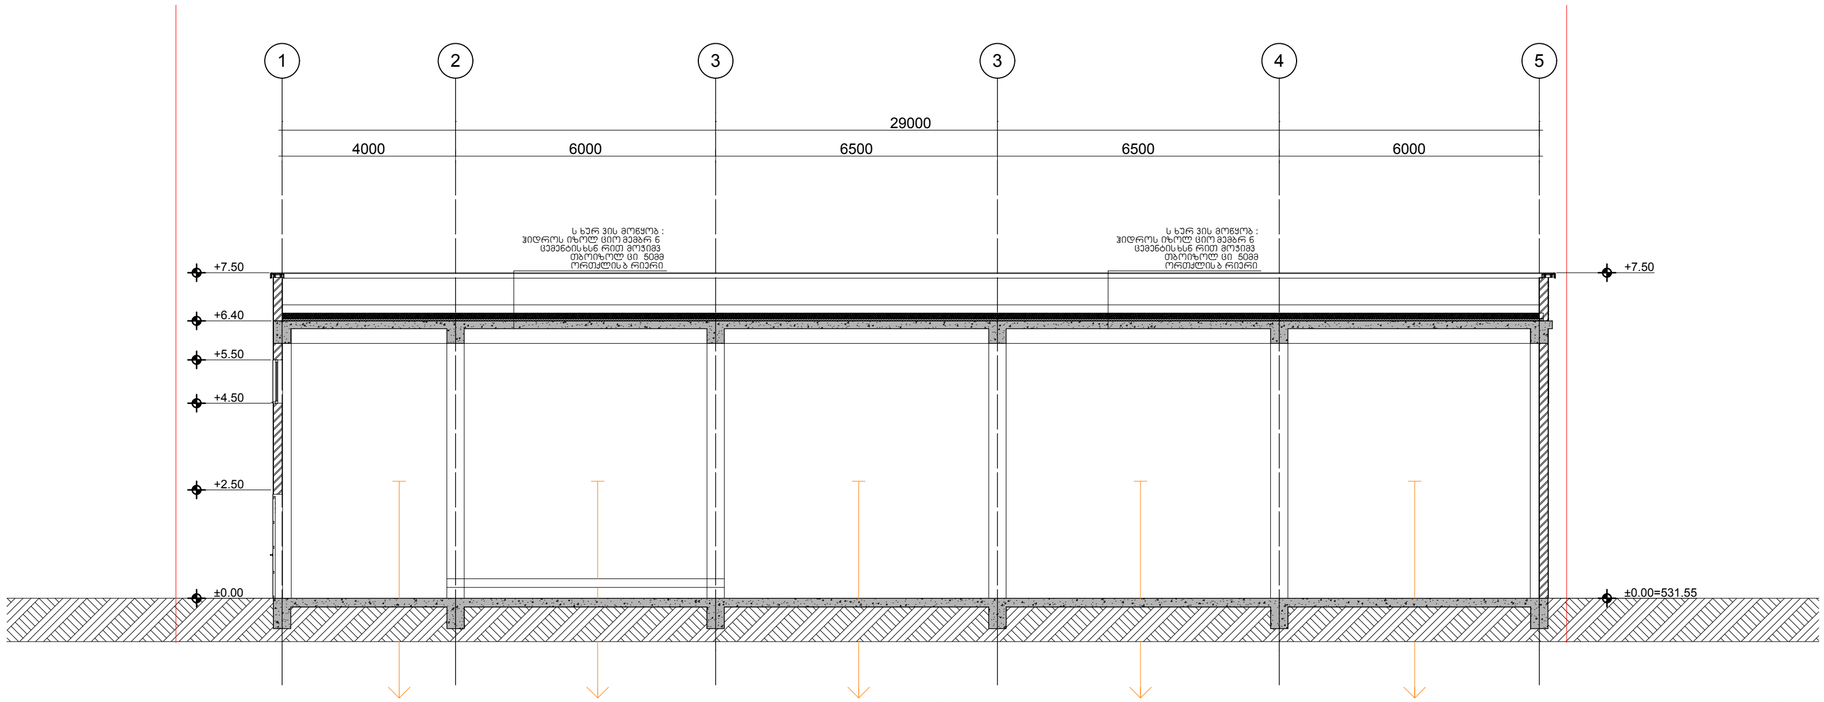

4 ჭრილი 1:100

ფორმატი	თბილისი 2013წ.
A2	

შენიშვნები

1. ქვედა ზომა მოცემულია მილიმეტრებში.
2. ხრეშის ბალიში შრეობრივად ჩაიტკეპნოს უკუჩაძრილ ბრუნტში წუძის სრულ გამქარებამდე.

პროექტის სახელწოდება	სასაწყობე მეურნეობა
დამკვეთი: ვესტ ორეველი	მისამართი: ჰირნახულის ქ. №9

შემსრულებელი

შ.პ.ს. "პროზრესი",
ვაჟა-ფშაველას გამზ.№16, II სართ,
თბილისი, საქართველო.

თელ: (+995) 32 237 10 09
-მაილ: პროზრესი.ლტდ @მაილ.ცომ
ვვვ.პროზრესი.ცომ.გე

თანამდებობა	გვარი	ხელმოწერა
დირექტორი	ჯ.გიგინეიშვილი	
არქიტექტორი	დ.დოლიძე	
კონსტრუქტორი	გ. ჩიკვაიძე	
შეასრულა	ნ.გომელაური	

თარიღი	20 მარტი 2013	მე-2 ბოკი - ჭრილები
მასშტაბი	1:100	
სტადია	მპ	
არქიტექტურული პროექტი	შურცლები	შურცელი A-402