წერილის ნომერი: **18-01203082584**
თარიღი: **03/11/2020**
პინი: **4231**

ადრესატი: ქალაქ თბილისის მუნიციპალიტეტის სსიპ ქალაქ თბილისის მუნიციპალიტეტის არქიტექტურის სამსახური
მისამართი: შარტავას 7

გადაამოწმეთ: **document.municipal.gov.ge**

ქალაქ თბილისის მუნიციპალიტეტის მერიის გარემოს დაცვის საქალაქო სამსახურმა (შემდგომში მოხსენებული, როგორც ,,სამსახური“) განიხილა თქვენი 2020 წლის 27 ოქტომბრის #60-01203011167 წერილი და თანდართული დოკუმენტაცია (ტოპო. გეგმა, საპროექტო ტერიტორიის ამსახველი ფოტომასალა, განმარტებითი ბარათი), რომლითაც ითხოვთ მოქალაქე ილია მაღრაძის განაცხადის (AR1771725) საფუძველზე, შპს ,,ბალავარის“ (საიდენტიფიკაციო N200269583) საკუთრებაში არსებულ მიწის ნაკვეთზე (ქალაქ თბილისი, სოფ. დიღომი, გიორგი გეხტმანის ქუჩა N31; ს.კ.: 01.10.07.003.010) (სზ-2; ტზ-1; სპეცზ-1) II კლასის შენობის (საწყობი) მშენებლობის მიზნით, მიწის ნაკვეთის სამშენებლოდ გამოყენების პირობების დადგენის ეტაპზე, მწვანე ნარგავებთან დაკავშირებით, სამსახურის პოზიციის დაფიქსირებას.

გაცნობებთ, რომ საპროექტო ტერიტორიაზე მწვანე ნარგავები არ ფიქსირდება (რაც დასტურდება ტოპო. გეგმით, საპროექტო ტერიტორიის ამსახველი ფოტოსურათებით, ქალაქ თბილისის ინტერაქტიული რუკით (tas.ge)), **ამდენად, სამსახური თანახმაა გასცეს დადებითი რეკომენდაცია მიწის ნაკვეთის სამშენებლოდ გამოყენების პირობების დადგენის შესახებ.**

ინფორმაციის სახით მოგახსენებთ, რომ „მშენებლობის ნებართვის გაცემისა და შენობა-ნაგებობის ექსპლუატაციაში მიღების წესისა და პირობების შესახებ“ საქართველოს მთავრობის 2019 წლის 31 მაისი №255 დადგენილების მე-13 მუხლის პირველი პუნქტის „ო“ ქვეპუნქტის საფუძველზე, II, III და IV კლასის შენობა-ნაგებობის არქიტექტურული პროექტის შეთანხმების ეტაპზე, სსიპ ქალაქ თბილისის მუნიციპალიტეტის არქიტექტურის სამსახურს უნდა წარედგინოს ტერიტორიაზე კ-3 კოეფიციენტის ათვისების გამწვანების პროექტი, რომელიც სხვა მონაცემებთან ერთად აუცილებლად უნდა მოიცავდეს ამ დადგენილების მე-19 მუხლის მე-5 პუნქტის „ა“, „გ“, „დ“, „ე“ და „ვ“ ქვეპუნქტებით გათვალისწინებულ ინფორმაციას, აგრეთვე „ზ“ ქვეპუნქტით განსაზღვრულ, ფოტომონტაჟის სახით ვიზუალურად გამოსახულ გამწვანების პროექტს **(გარდა II კლასს მიკუთვნებული ინდივიდუალური საცხოვრებელი სახლების, ასევე იმ შენობა/ნაგებობების არქიტექტურული პროექტებისა, რომელთა შეთანხმება მოთხოვნილია მიწის ნაკვეთის იმ ფუნქციურ ზონაში, რომელშიც კ-3 კოეფიციენტი არ არის განსაზღვრული)**.

გარდა ზემო აღნიშნულისა, გამწვანების პროექტში განმცხადებელმა უნდა გაითვალისწინოს შემდეგი გარემოებები: შერეული, მაღალპროდუქტიული კორომების ჩამოყალიბება ქალაქის ეკოლოგიური მდგომარეობის გაუმჯობესების სავალდებულო წინაპირობაა; სამსახურს მიზანშეწონილად მიაჩნია პროექტის შეთანხმების ეტაპზე, გამწვანების პროექტის ფარგლებში, ერთი სახეობის მწვანე ნარგავების ნაცვლად, ტერიტორია გამწვანდეს შერეული ტიპის, როგორც წიწვოვანი ისე ფოთლოვანი ნარგავებით.

ქ. თბილისის მუნიციპალიტეტის ტერიტორიაზე და მის შემოგარენში, ელდარისა და შავი ფიჭვის სახეობებში მასობრივად არის გავრცელებული მავნებლებით გამოწვეული დაავადებები, რაც იწვევს მათ დაზიანებასა და ხმობას. შესაბამისად, დაავადების გავრცელების ან/და ახალი კერების წარმოქმნის პრევენციის მიზნით, სამსახურს მიზანშეწონილად არ მიაჩნია ამ სახეობის ფიჭვების დარგვა. ასევე, სამსახური უპირატესობას ანიჭებს მაღალპროდუქტიული კორომების შექმნისა და ეკოლოგიური მდგომარეობის გაუმჯობესების მიზნით, დიდი ვარჯის მქონე ხეების დარგვას ბუჩქებთან და ყვავილებთან მიმართებით **(გარდა, მარადმწვანე კვიპაროსის, ელდარის, შავი ფიჭვის, ვერხვისა და ხილ-კენკროვანი მცენარეებისა).**

ასევე, ვერხვის სახეობები ტენის მოყვარული მალე მზარდი ხეებია, მათ გააჩნიათ საკმაოდ ძლიერი ფესვთა სისტემა, რომელიც ვითარდება წყლის მიმართულებით. შესაბამისად, ურბანულ სივრცეებში, შენობა-ნაგებობების, წყალ-გაყვანილობისა და კანალიზაციის მილების დაზიანების გამომწვევი მიზეზი ხშირად ხდება. ასევე, მათი დაბალი ამორტიზაციის ასაკის გამო ვერხვის მტვრევადი ტოტები და წაქცევის საშიშროება საფრთხეს უქმნის მოსახლეობასა და კერძო საკუთრებას. აგრეთვე, ყვავილობის პერიოდში ვერხვის ბუსუსოვანი თესლი ჰაერში აქტიურად იფანტება და სერიოზულ საფრთხეს უქმნის ალერგიის მქონე ადამიანებს; ასევე, ვინაიდან ვერხვი თავისი ჰაბიტატითა და სასიცოცხლო ფუნქციით ტენიანი ტერიტორიების ბინადარია და მისი აგრო-დეკორატიული დანიშნულება ქარსაცავი ზოლის შექმნაა, ის უნდა დაირგოს დასახლებიდან მოშორებით. შესაბამისად, **შესაძლო ზიანის პრევენციისათვის, მიზანშეწონილი არ არის ალვის ხის დარგვა ინტენსიურად დასახლებულ უბნებში.**

აქვე დავძენთ, რომ განმცხადებელმა გამწვანების პროექტში უნდა გაითვალისწინოს არსებული და გადასარგავი ნარგავები, ასევე, გასაშენებელი (დასარგავი) დიდი ზომის ვარჯის მქონე წიწვოვანი ან/და ფოთლოვანი ხეები (ფოთლოვანის დარგვის შემთხვევაში ნერგის სიმაღლე უნდა იყოს არანაკლებ 3.5 მეტრი, ხოლო, წიწვოვანის შემთხვევაში-არანაკლებ 3 მეტრი (ნერგის გარშემოწერილობა არანაკლებ - 20 სანტიმეტრი)).

დასარგავი მცენარის სახეობა უნდა შეირჩეს, ქ. თბილისის მუნიციპალიტეტის მთავრობის 2018 წლის 8 თებერვლის N05.14.147 განკარგულებით დამტკიცებული პრიორიტეტული ხეების სიიდან).

წინამდებარე ინდივიდუალური ადმინისტრაციულ-სამართლებრივი აქტი შესაძლოა გასაჩივრდეს ქ. თბილისის მუნიციპალიტეტის მერთან (ქალაქი თბილისი, ჟ. შარტავას ქუჩა N7), დაინტერესებული მხარის მიერ მისი ოფიციალური წესით გაცნობის დღიდან ერთი თვის ვადაში.

პატივისცემით,

გიგა გიგაშვილი


პირველადი სტრუქტურული ერთეულის ხელმძღვანელი
(საქალაქო სამსახურის უფროსი)

გამოყენებულია კვალიფიციური
ელექტრონული ხელმოწერა/
ელექტრონული შტამპი

miwis nakveTis topografiuli gegma

ქალაქი თბილისი, სოფელი დიღომი, გიორგი გეხტმანის ქუჩა, №31 (ს/კ: 01.10.07.003.010)
შპს "ბალავარი"-ს (ს/ნ: 200269583) საკუთრებაში არსებული 1000 კვ.მ. სასოფლო-სამეურნეო
დანიშნულების მიწის ნაკვეთის და მისი მიმდებარე ტერიტორიის ტოპოგრაფიული

გეგმა

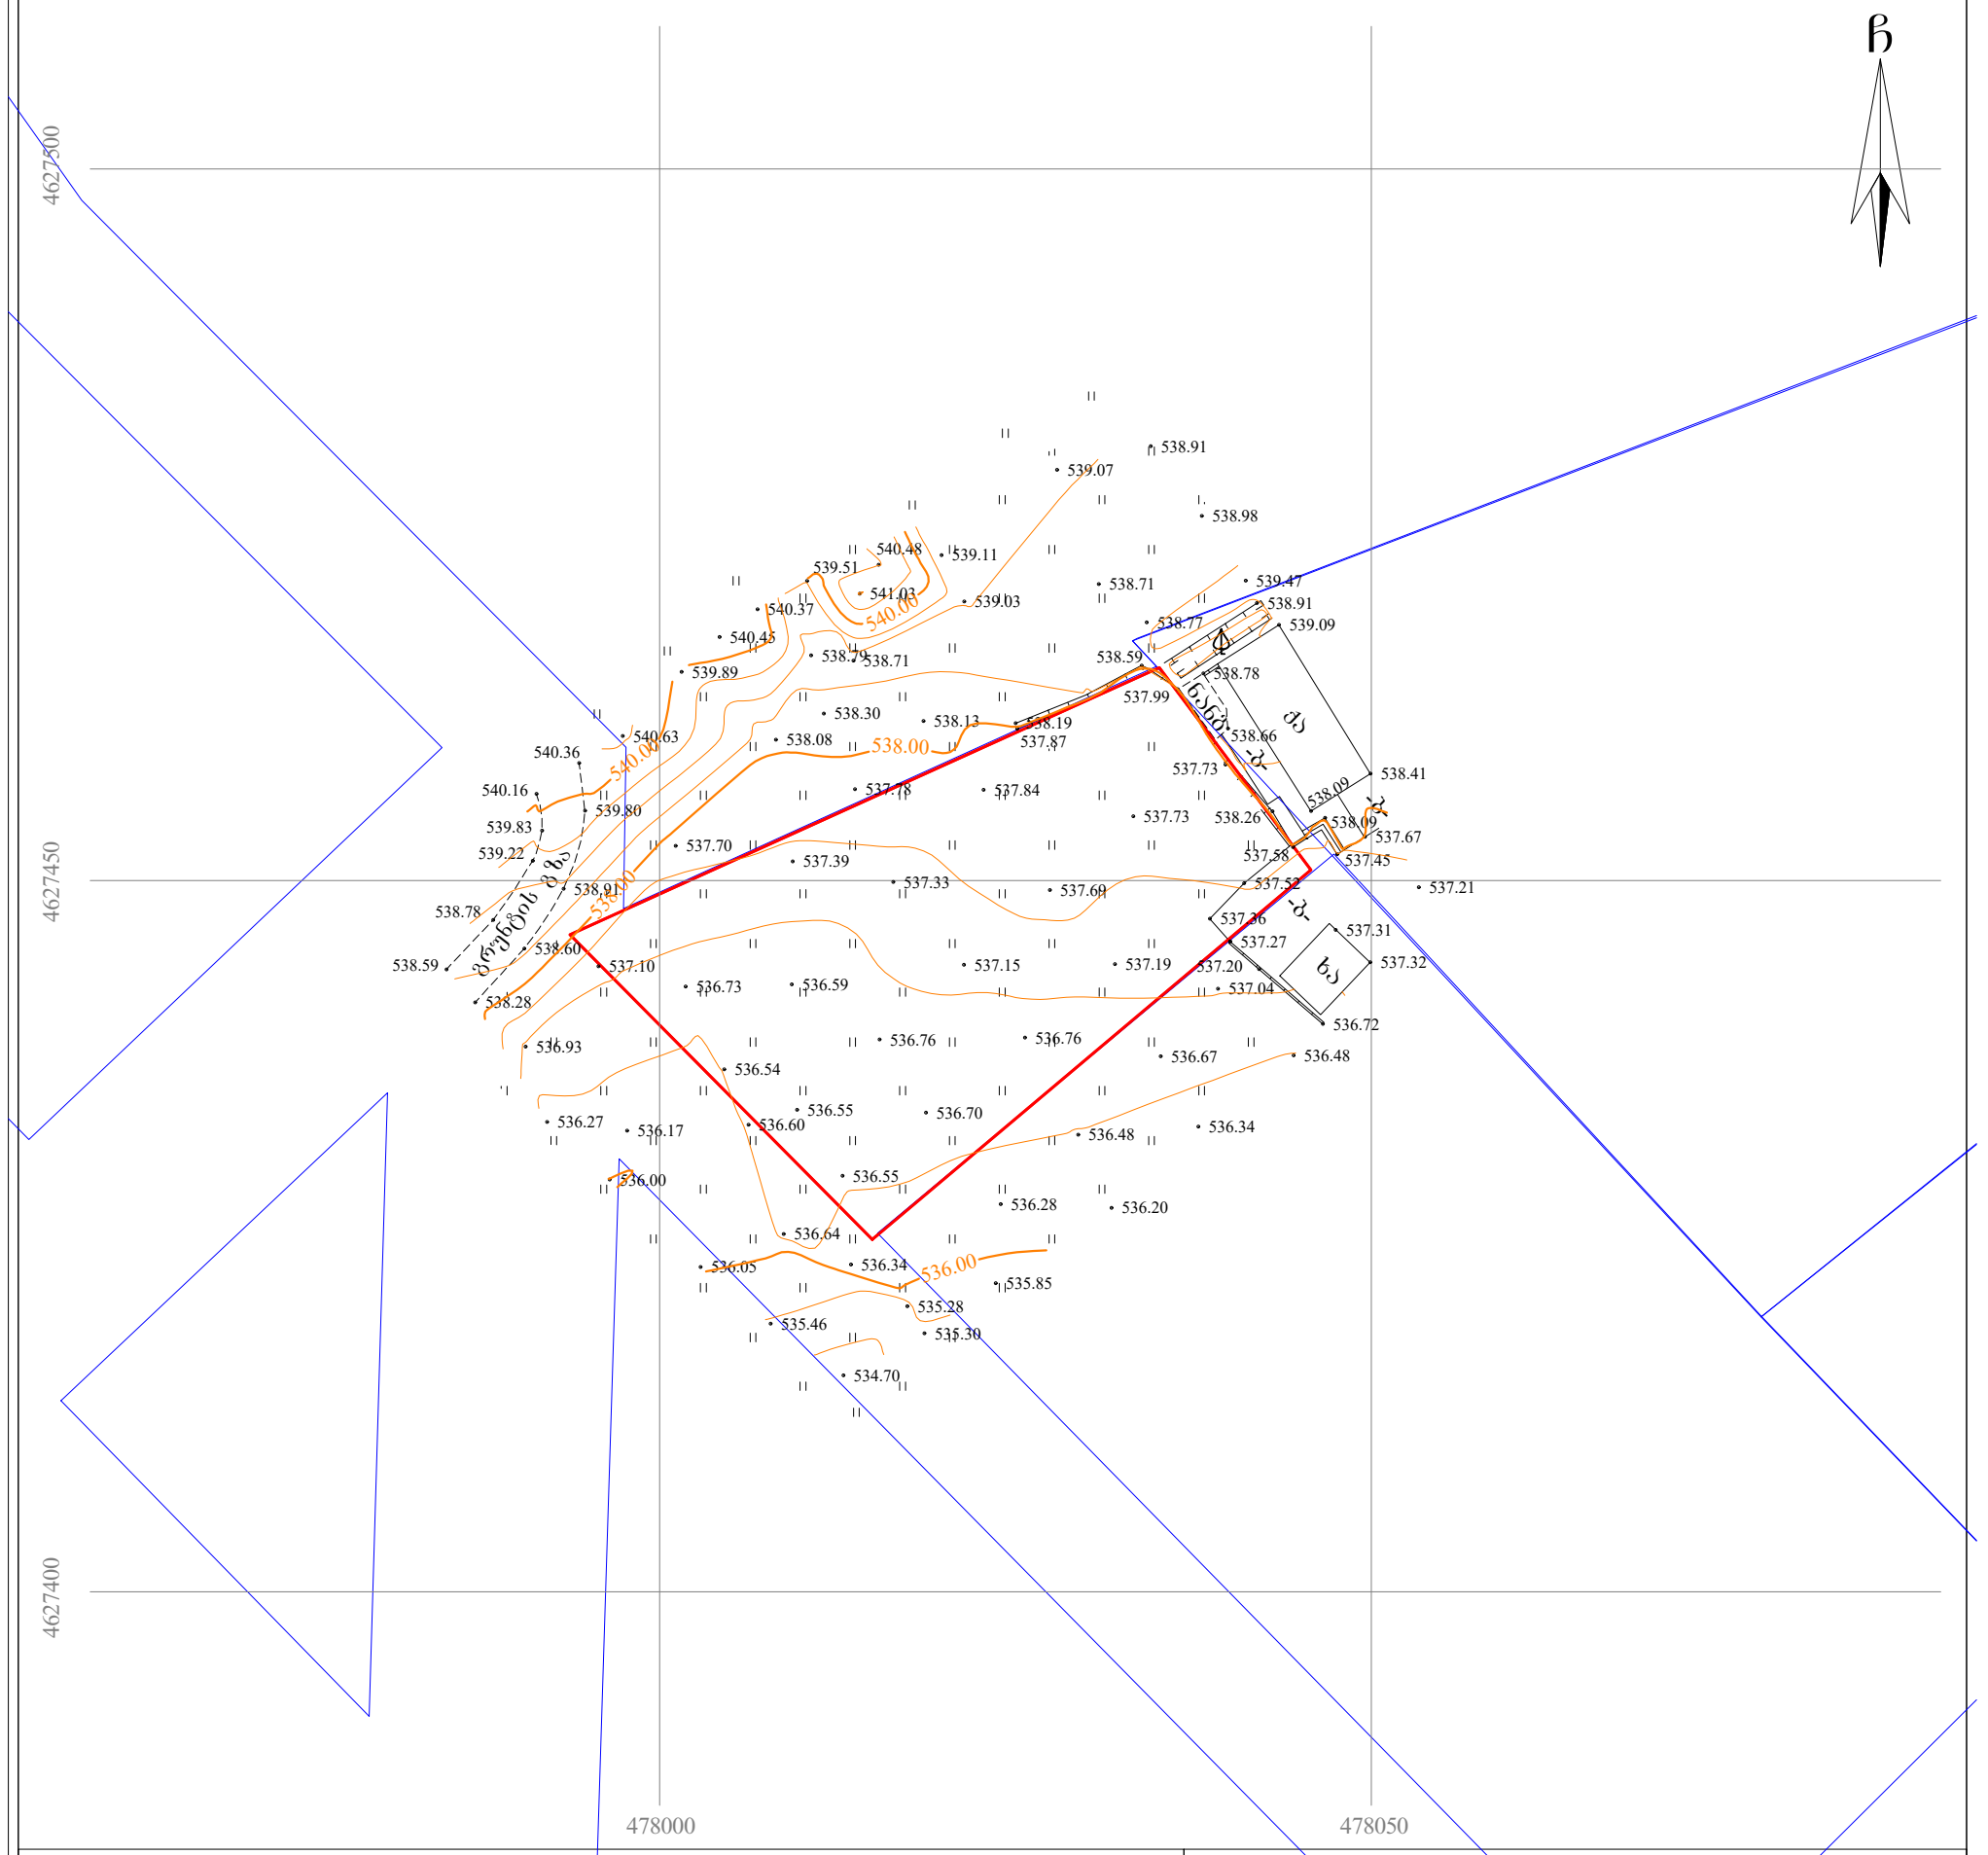

პირობითი აღნიშვნები

WGS 1984-ის კოორდინატთა სისტემის UTM პროექცია

ჩს	საცხ. შენობა	ხის ღობე			წყალგაყვანილობა
ჩა	არასაცხ. შენობა	ღობე			გაზი
	ფარდული	ლითონის ღობე			კანალიზაცია
	მშენებარე შენობა	ქვის კედელი			სანიაღვრე
	წიწვოვანი ხე	კედელი			კავშირგაბმულობა
	ფოთლოვანი ხე	ფლატე			ელ. ქსელები
	ხილკენკროვანი	რკინიგზა			გათბობა
	მცენარე/ პალმა	სამეთვალყურეო ჭები			
	გარე განათება	ელ. გადამცემი ხაზი			

შენიშვნა:1) გეგმაზე დატანილია საჯარო რეესტრში რეგისტრირებული ნაკვეთის საზღვრები

2) ვინაიდან გეგმაზე დატანილია მხოლოდ რეგისტრირებული მიწისქვეშა კომუნიკაციები მათი მდებარეობების დაზუსტება მოხდეს ყველა კომუნიკაციის წარმომადგენლებთან

დირექტორი:		
აზომა:		ა. ავანაშვილი
დახაზა:		ა. ავანაშვილი
მაშტაბი: 1:500		24/08/2020 წ.

სასათბურე მეურნეობა.

ქალაქი თბილისი, სოფელი დიღომი, გიორგი გეხტმანის ქუჩა №31 ს/კ 01.10.07.003.010
არასასოფლო-სამეურნეო, ფართი-1000.00 მ^2


დენდროლოგიური პროექტი


დენდროლოგი გიორგი ტივაძე

თბილისი

2020

დენდროლოგიური პროექტის გეგმა

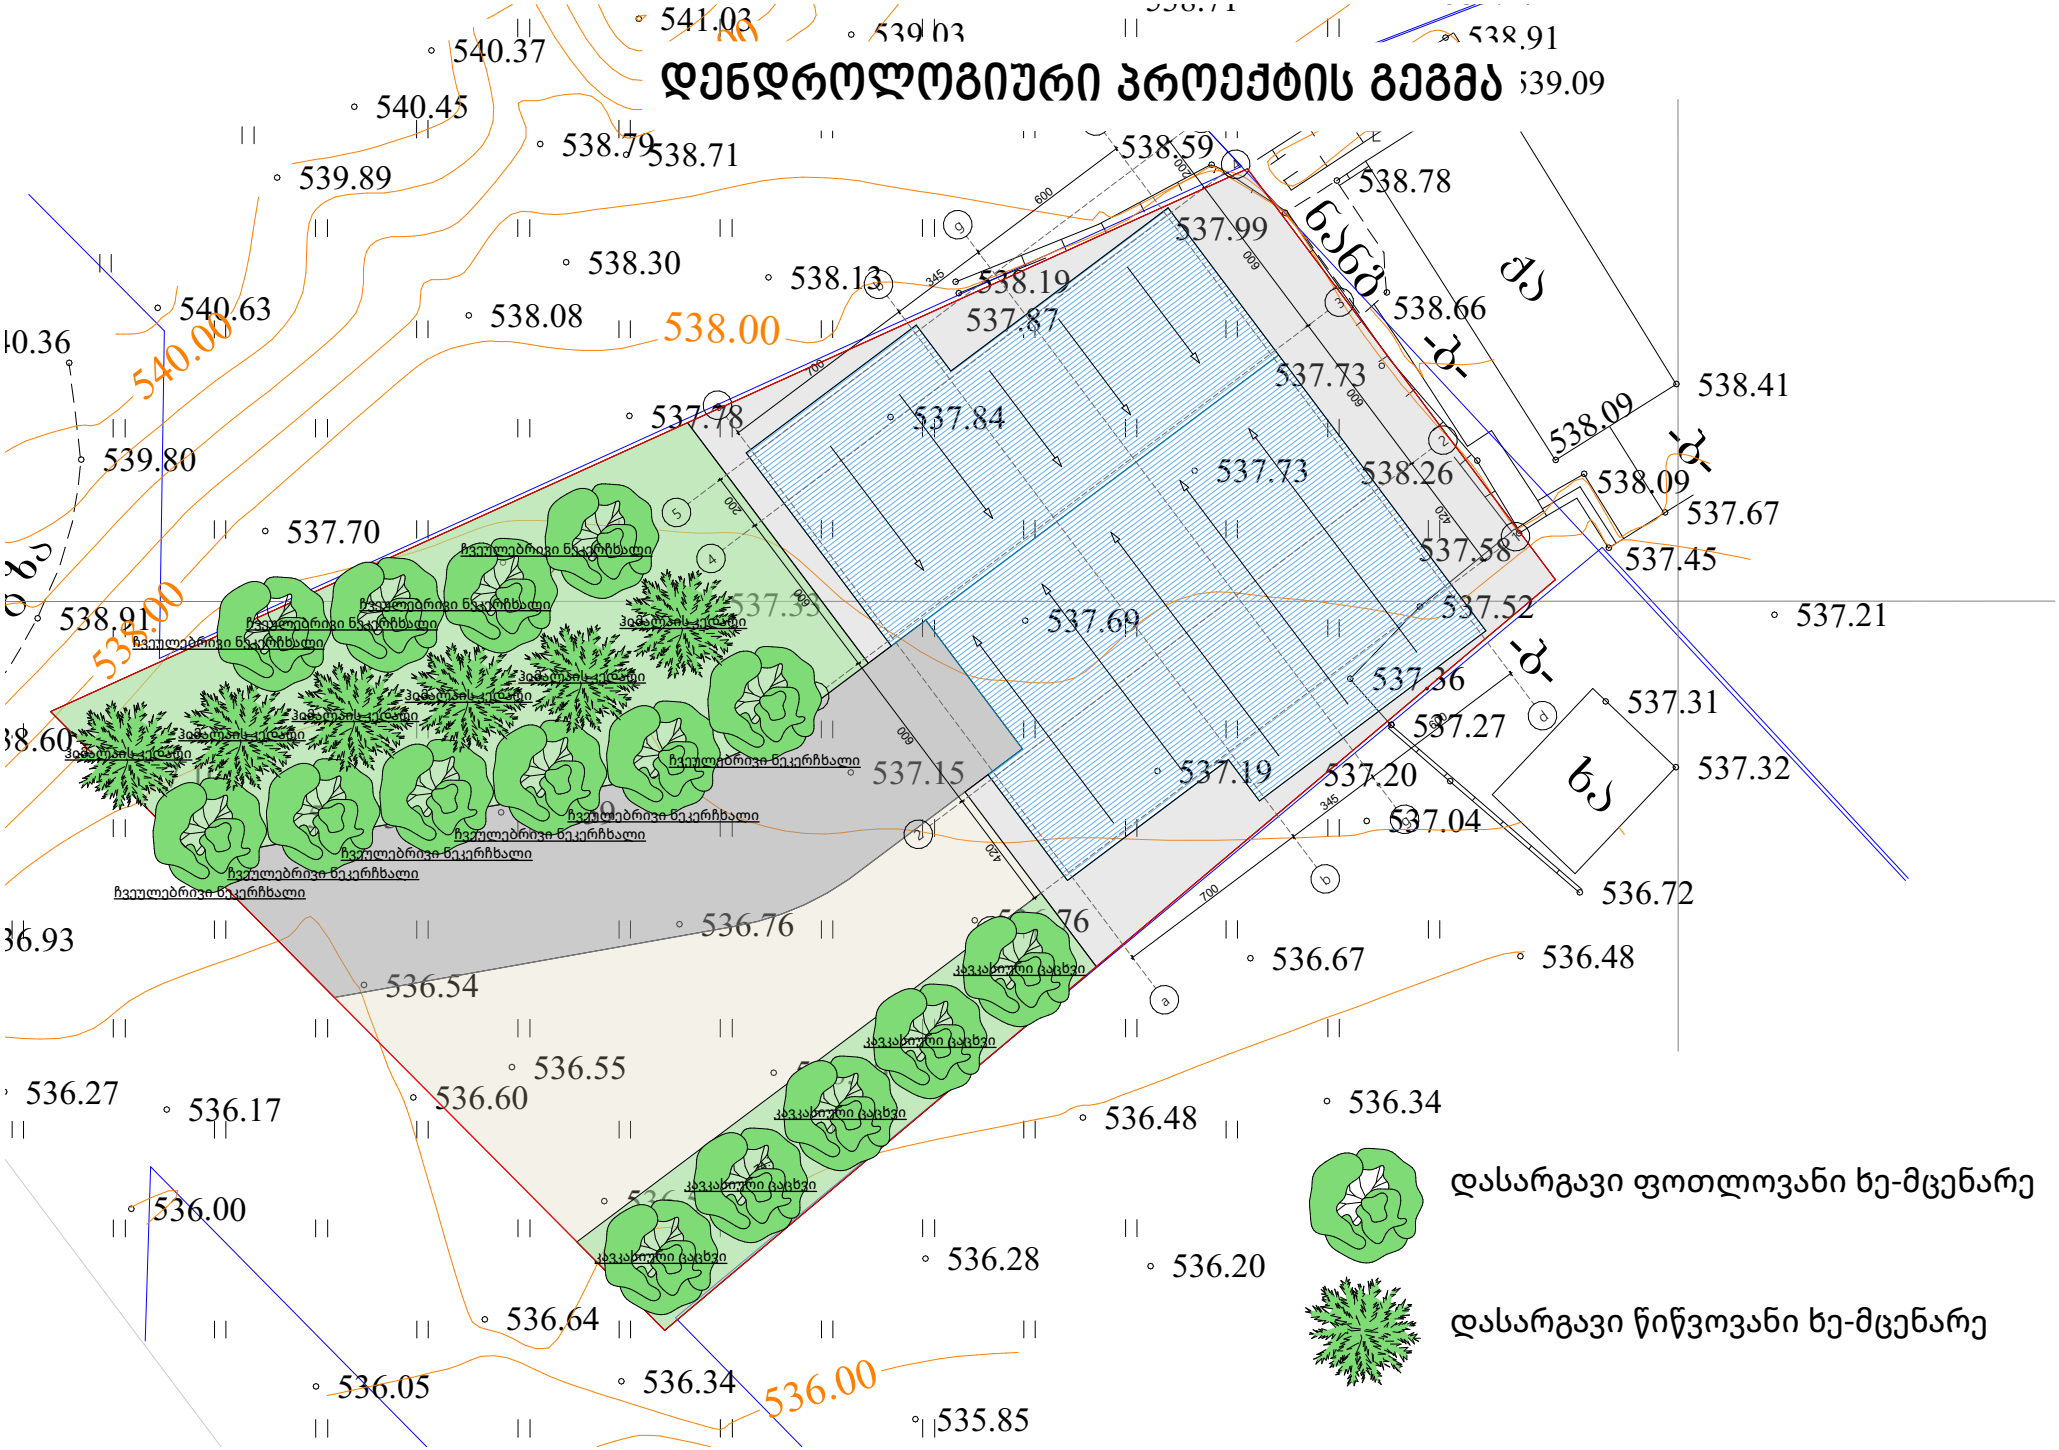

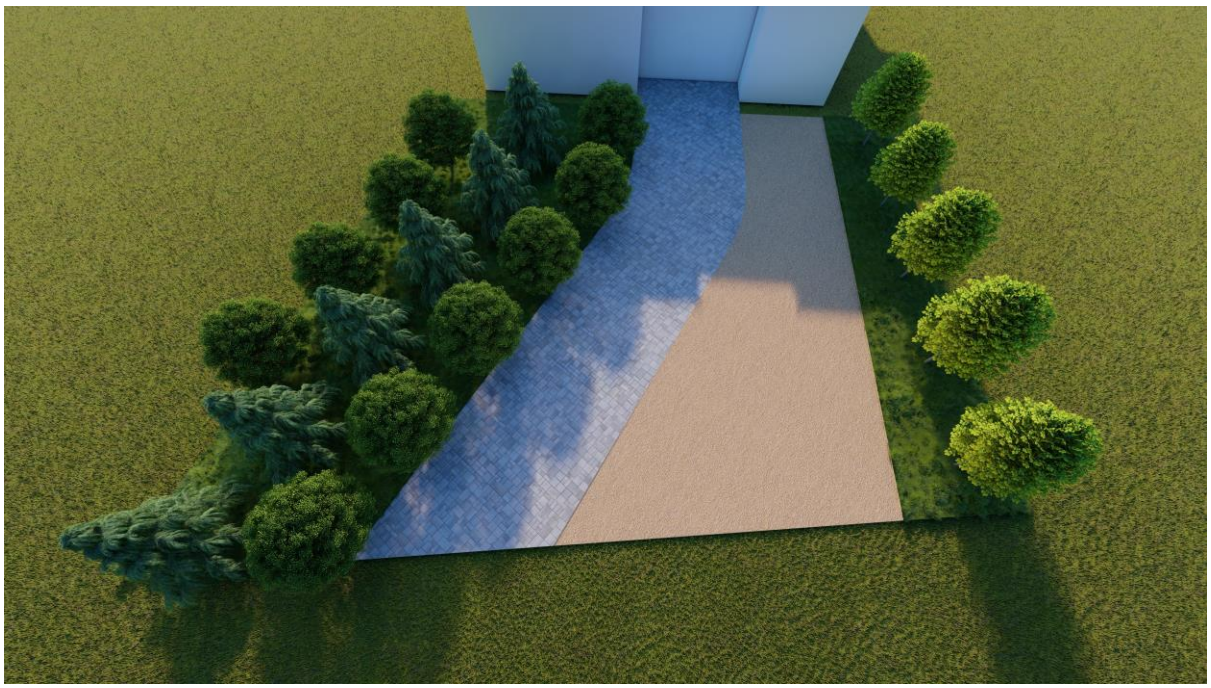



დენდროლოგიური პროექტი

ქალაქი თბილისი, სოფელი დიღომი, გიორგი გეხტმანის ქუჩა №31 ს/კ 01.10.07.003.010
არასასოფლო-სამეურნეო, ფართი-1000.00 მ^2

გასამწვანებელი ფართობი - 300.1მ^2


არსებულ ტერიტორიაზე დასარგავია სულ 21 ხე-მცენარე მათ შორის:

1.ჩვეულებრივი ნეკერჩხალი-(Acer platanoides)-10ცალი.

2.კავკასიური ცაცხვი-(Tilоa caucasica)-5 ცალი.

3. ჰიმალაის კედარი-(Cedrus deodara)-6 ცალი.

დასარგავ ხეებს შორის მანძილი უნდა იყოს 4მ.

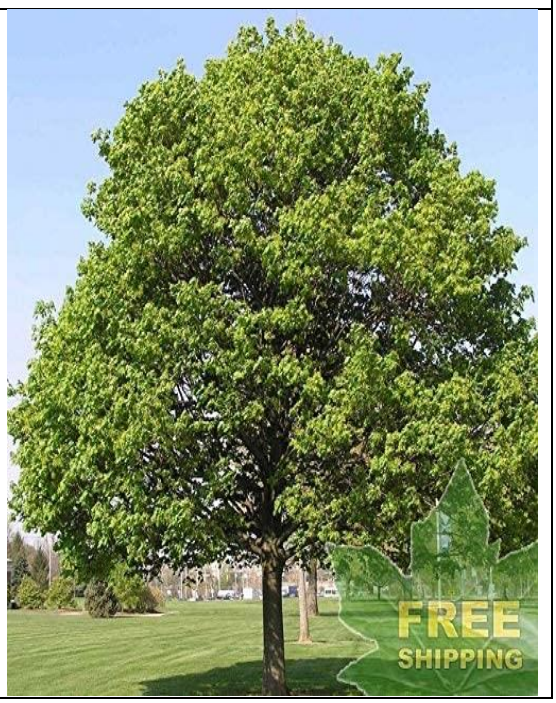N	დასახელება	ღეროს გარშემოწერილობა	ხნოვანება	სიმაღლე	მახასიათებლები	
1	ჩვეულებრივი ნეკერჩხალი-(Acer platanoides)	14 სმ.	8 წ.	3,5 მ.	საშუალოდ მზარდი.	

N	დასახელება	ღეროს გარშემოწერილობა	ხნოვანება	სიმაღლე	მახასიათებლები	
2	კავკასიური ცაცხვი- Tilia caucasica	20 სმ.	14 წ.	3,5 მ.	ჩრდილის მოყვარული, საშუალოდ მზარდი.	

N	დასახელება	ღეროს გარშემოწერილობა	ხნოვანება	სიმაღლე	მახასიათებლები	
3	ჰიმალაის კედარი- Cedrus deodara	20 სმ.	15 წ.	3.0 მ.	გვალვაგამძლე, სწრაფმოზარდი	

ხე-მცენარეების დარგვა:

1. გადასარგავ ადგილზე არანაკლებ 5 დღით ადრე ამოღებულ უნდა იქნას ორმო; სარგავი ორმოს დიამეტრი სასურველია გაითხაროს 0.5-0.9 მ. - ით მეტი, ხოლო სიმაღლე 0.2-0.25 მ. - ით მეტი ვიდრე გადასარგავი ხის კომი;
2. ამოღებულ ორმოს უნდა ჩაუტარდეს დეზინფექცია ნიადაგის მავნებლების და ნიადაგის პათოგენური სოკოების საწინააღმდეგოდ თანამედროვე პესტიციდების და ფუნგიციდების გამოყენებით, რათა თავიდან იქნას აცილებული რიგი დაზიანებები და დაავადებები, რომელსაც მცენარე იღებს მხოლოდ ნიადაგიდან;
3. კომსა და ორმოს კედლებს შორის სივრცე უნდა შეივსოს ნაყოფიერი ნიადაგის ნაზავით.
4. სარგავი ორმოს ფსკერი უნდა გაფხვიერდეს 10-15 სმ. სიღრმეზე, შემდგომ კი მოხდეს 0.2-0.25 მ. სისქის ნაყოფიერი ნიადაგის შეტანა;
5. ხე სარგავ ორმოში უნდა მოთავსდეს ამწეს (სპეცტექნიკის) გამოყენებით, ისე რომ ხის კომი 5-10 სმ-ით ამოწეული იყოს ნიადაგის ზედაპირიდან;
6. კომი უნდა განთავისუფლდეს შესაფუთი მასალისგან;
7. ჩარგვის დროს არ უნდა დაზიანდეს მცენარის ფესვთა სისტემა, ღერო და ვარჯი;
8. ხის მოთავსება ორმოში უნდა განხორციელდეს ხის პირვანდელი სივრცითი ორიენტაციის გათვალისწინებით;
9. ხის დარგვის შემდგომ აუცილებელია ხის ღეროს ფიქსირება არანაკლებ 3 მხრიდან;
10. სარგავ ორმოში ცარიელი სივრცე ივსება ნიადაგის ნაზავით და ფრთხილად იტკეპნება, რათა არ დაიშალოს კომი და არ მოხდეს ფესვთა სისტემის დაზიანება;
11. ნერგის ირგვლივ უნდა გაკეთდეს სარწყავი ჯამი;
12. ხის დარგვის შემდგომ უნდა მოხდეს ხის მორწყვა ნიადაგის სრულ გაჯირჯვებამდე

ხე-მცენარის დარგვის შემდგომი მოვლა-პატრონობა:

1. ხის მოვლა უნდა განხორციელდეს დარგვიდან (გადარგვიდან) 3 წლის განმავლობაში;
2. გახმობის შემთხვევაში მცენარის ჩანაცვლება ხორციელდება მოქმედი კანონმდებლობით დადგენილი წესის შესაბამისად;
3. მაისიდან სექტემბრის ჩათვლით თვეში ერთხელ უნდა განხორციელდეს სარწყავი ჯამების გამარგვლა-გაფხვიერება-განახლება;
4. გადარგვიდან მეორე და მესამე წელს, ვეგეტაციის დაწყებამდე, ადრე გაზაფხულზე უნდა განხორციელდეს სერთიფიცირებული მინერალური სასუქების (NPK) შეტანა და მორწყვა;
5. მორწყვა უნდა განხორციელდეს მაისიდან სექტემბრის ჩათვლით, კვირაში ერთხელ;
6. დამატებითი მორწყვა უნდა განხორციელდეს წლის გვალვიან პერიოდში, საჭიროების მიხედვით;

7. შესაძლებელია სპეციალური სარწყავი (ავტომატური) სისტემის მოწყობა მცენარის მუდმივი მორწყვის უზრუნველსაყოფად;
8. ხის დარგვისთანავე მცენარეებზე უნდა განხორციელდეს მცენარეთა მავნებელ-დაავადებების წინააღმდეგ გასატარებელი ღონისძიებები;
9. პერიოდულად ჩატარდეს ვარჯის სხვლა-ფორმირების სამუშაოები.

მწვანე მოლის დათესვა – 195მ²

მოლს ჰყოფენ ორ ძირითად ჯგუფად: დეკორატიული და სასპორტო. ჩვენს შემთხვევაში გამოიყენება დეკორატიული მოლი. დასათესად გამოიყენება მრავალწლოვანი კოინდარი, რომელიც კარგად ხარობს, როგორც ღია მზიან, ისე დაჩრდილულ ადგილებში, უყვარს ნოყიერი ნიადაგი. ნათესარი სწრაფად ვითარდება და პირველსავე წელს იძლევა ელასტიურ და კარგად შეკრულ მოლს.

ნიადაგის მომზადება მოლისათვის

დეკორატიული მოლის მისაღებად უპირველეს ყოვლისა საჭიროა ნიადაგის მომზადება და მისი ზედმიწევნით კარგად დამუშავება, რაზედაც დამოკიდებულია მოლის ხარისხი და გამძლეობა. ამისათვის საჭიროა შეიქმნას ხელოვნურად ნიადაგი შემდეგი თანაფარდობით: 1/3 ტორფი, 1/3 ორგანული სასუქი და 1/3 ტყის ნეშომპალიანი მიწა(გაცრილი). ნიადაგი უნდა გაიშალოს ფართობში არა ნაკლებ 15-20 სმ-ისა.

თესვის ვადა და წესი

ნიადაგის შეტანის შემდეგ, ხელის ფოცხით ხდება მისი გასწორება და სარეველების მოცილება. თესვის ყველაზე ხელსაყრელი დროა გაზაფხული (მარტი,აპრილი) ან გვიანი შემოდგომა. თესვა ხდება ხელით, თესლის მობნევით, წყნარ უქარო ამინდში. თესლი თანაბრად რომ განაწილდეს ფართობზე, დასათესი თესლი იყოფა ორ თანაბარ ნაწილად და თესვა ხდება ორი მიმართულებით, გარდიგარდმო. ერთი კილოგრამი კოინდარი ითესება 15-20 მ² ფართობზე. თესვის დამთავრების შემდეგ საჭიროა თესლის წაბურვა-ჩაფვლა, ხელის ფორცხით 0.5-2 სმ სიმაღლეზე. წაბურვის შემდეგ აგროტექნკური თვალსაზრისით აუცილებელია მოთესილი ფართობის მსუბუქი საგორებელი სატკეპნით დატკეპნა, რის შემდეგაც აუცილებელია მორწყვა. ჩვენს შემთხვევაში 195 მ² ფართობის მოსათესად საჭიროა 13 კგ. თესლი.


მოლის მოვლა

მოლის კარგი მოვლა განაპირობებს ბალახის ნორმალურ ზრდა-განვითარებას, მოუვლელობის შედეგად მარცვლოვანი ბალახი იჩაგრება და იდევნება ფართოფოთლოვანი სარეველებისაგან, ხოლო მწირ და მჟავე ნიადაგზე ჩნდება ხავსი, მოტიტვლებული ადგილები.

თანაბარი, ლამაზი და მწვანე ბალახნარის მისაღებად, საჭიროა მოლის ბალახის დროული და სისტემატიური თიბვა, რის შემდეგ მცენარე უკეთ ბარტყობს და იქმნება შეკრული და მკვრივი კორდი. თიბვის შემდეგ მცენარე ინვითარებს ყლორტებს, ხოლო ერთწლიანი სარეველა ბალახები ისპობა. მოლის გათიბვა უნდა მოხდეს მას შემდეგ, რაც მცენარე მიაღწევს სიმაღლეში 10-12 სმ-ს. ფართობის გათიბვა უნდა მოხდეს თვეში 4-6 ჯერ. განსაკუთრებულ რეგულარულ რწყვას მოითხოვს მოლი დათესვის შემდეგ გაღივების პერიოდში და ბალახის აღმოცენების პირველ ხანებში. მორწყვა უნდა მოხდეს ყოველდღიურად დილით ადრე და საღამოს. მორწყვითი პროცედურები წარმოებს მანამ სანამ ნიადაგის ზედა ფენა არ გაიჟღინთება 5-12 სმ. სიღრმემდე. გვალვიან რაიონებში მთელი სეზონის განმავლობაში 1მ^2 მოლის მოსარწყავად საშუალოდ 0,8-1მ^3 წყალია საჭირო.

პროექტი შეადგინა: ექსპერტი გიორგი ტივაძე

დენდროლოგიური პროექტი
საინფორმაციო დაფა

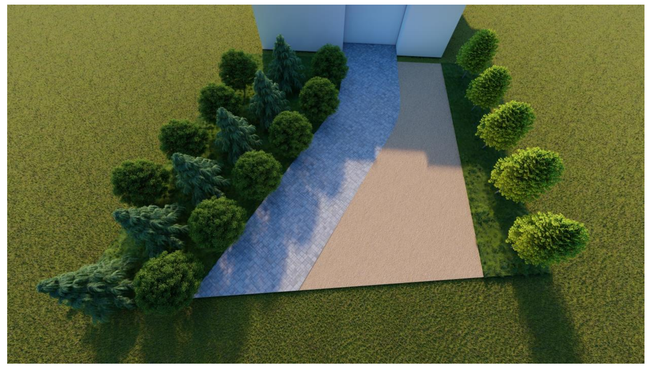



ქალაქი თბილისი, სოფელი დიღომი, გიორგი გეხტმანის №31 ს/კ 01.10.07.003.010 არასასოფლო-სამუერნეო, ფართობი - 1000 მ^2

--- --- ---

ნებართვის გამცემი ორგანო: ქ. თბილისისი მუნიციპალიტეტის გარემოს დაცვის საქალაქო სამსახური;

--- --- ---

დენდროლოგიური პროექტის შეთანხმების თარიღი 2021 წელი, დენდროლოგიური პროექტის დასრულების თარიღი: 2024 წელი.

--- --- ---

გასამწვანებელი ფართობი 300.1 კვ.მ; ტერიტორიაზე არსებული ხე-მცენარეები არ ფიქსირდება.

--- --- ---

დასარგავია: 21 ხე-მცენარე; აქედან: ჰიმალაის კედარი (Cedarus Deodora) 6 ცალი; ჩვეულებრივი ნეკერჩხალი (Acer platanoides) 10 ცალი; კავკასიური ცაცხვი (Tilia Caucasica) 5 ცალი;

--- --- ---

ხე-მცენარეების სიმაღლე 3.5 მ.; დაშორება 4 მ.; ღეროს გარშემოწერილობა 20 სმ.

--- --- ---

გასაშენებელი ხე-მცენარეების მოვლა-პატრონობაზე პასუხისმგებელი პირი: ილია მაღრაძე, პ/ნ 01030030510

--- --- ---

გასაშენებელი ხე-მცენარეების მოვლის ხანგრძლივობა - 3 წელი

